


Gemeente : Lochristi 1° Afd.

Sie B

Coördinatenlijst

Nr.	X	Y	Commentaar
50	112991.02	199669.52	Feno-grenspaal
56	113000.16	199649.85	Feno-grenspaal
63	112948.80	199624.39	Feno-grenspaal
1041	112951.78	199630.93	Hoek gebouw
1044	112946.19	199642.93	Hoek gebouw
1048	112976.24	199610.61	Hoek gebouw
7004	112954.89	199608.35	Feno-grenspaal
7005	113051.01	199651.74	Feno-grenspaal
7006	113037.48	199691.45	Feno-grenspaal

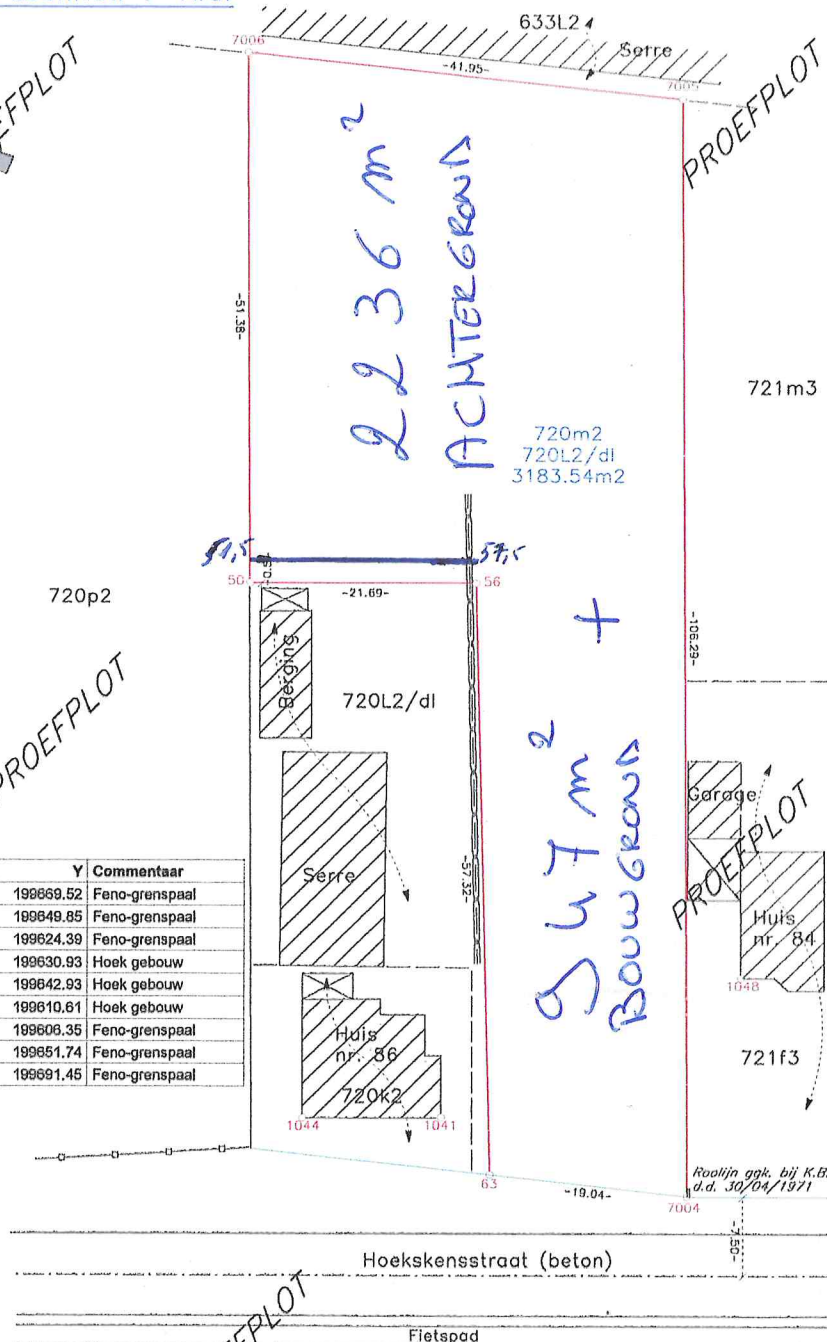

Schaal : 1/500
Plannr. : 214105/akte/2

Meet- en Expertiseburo
ARPENTA bvba

Oude Veldstraat 158
9080 Lochristi

Tel. 09/355.77.19
Fax. 09/355.68.43

PROCES-VERBAAL VAN OPMETING

In het jaar tweeduizend en vijftien, op 3 maart, is ondergetekende Kevin De Guchteneere, Landmeter - Expert, kantoorhoudende onder bvba Meetburo Arpenta, overgegaan tot de opmeting en oppervlaktebepaling van het onroerend goed op bijgaand plan afgebeeld en hierna beschreven.

Gemeente Lochristi 1° Afd.

Een onbebouwd perceel gelegen te Hoekskenstraat 86+ en ten Kadaster gekend als Sie B 720m2 720L2/dl.

De grenzen zijn bepaald enerzijds volgens metingsplan d.d. 11 oktober 1978 van Landmeter M. Arens, anderzijds volgens de plaatselijke topografische toestand en wettelijke vermoedens.

Grenslijn 50-7006-7005-7004-63 volgens metingsplan d.d. 11 oktober 1978 van Landmeter M. Arens.

OPPERVLAKTE

Een onbebouwd perceel gelegen te Hoekskenstraat 86+ en ten Kadaster gekend als Sie B 720m2 720L2/dl, met een bevonden oppervlakte van 3183.54m2

Ten bewijze hiervan hebben wij, onder dagtekening als hierboven, eigenhandig tegenwoordig Proces-Verbaal opgemaakt en ondertekend.

Lochristi, 3 maart 2015

Kevin De Guchteneere
Landmeter-Expert
Beëdigd door de Rechtbank van Eerste Aanleg
LAN 12 1501