


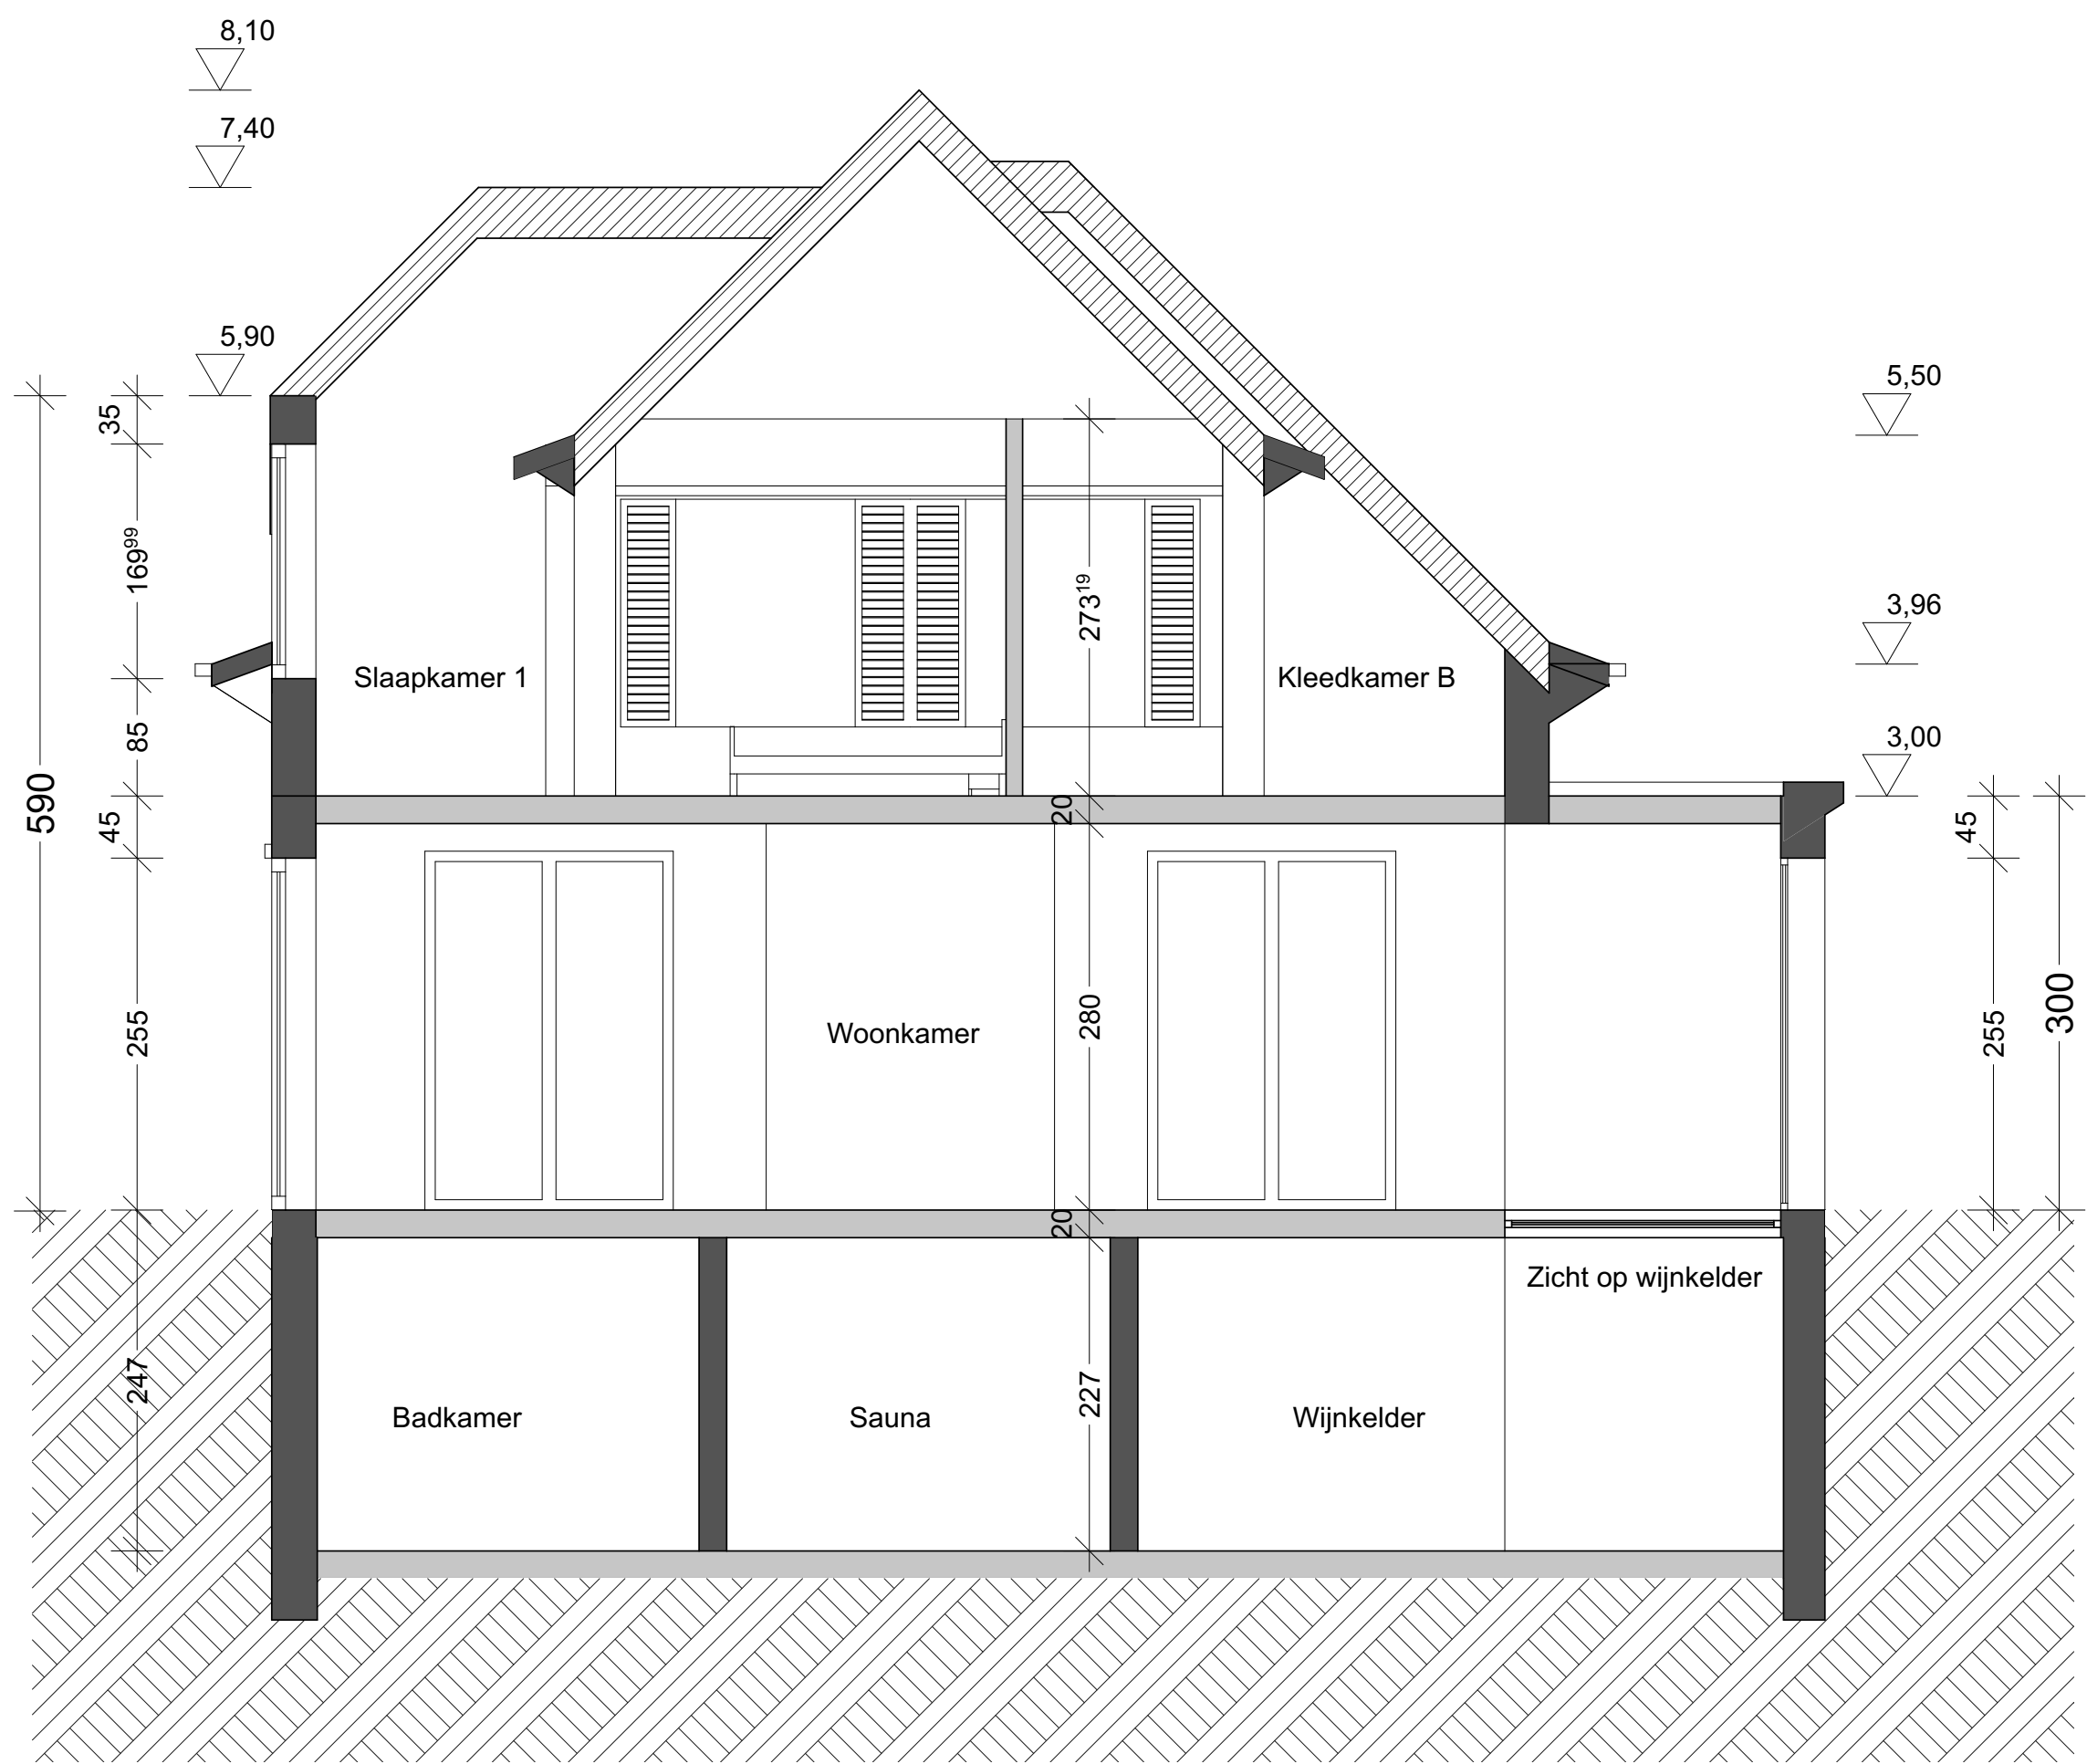

Schaal:	1/50	Transformatie, uitbreiding en zwembad van een huis met 4 gevels	
Datum:	21/01/22	Aanvrager:	Abdelkader Makran
Dossier:	21-31 KDR	Architecte:	Solidesco srl architecture Vrijwilligerslaan, 19 1160 Oudeghem Tél: +32(0) 478 256 279 - Email: jpb@solidesco.be
Fase:	BA	Plantitel:	Nieuwe toestand Doorsnede AA

Planche n°

017

Solidesco