


**MOL
5e Afdeling
Sectie C**


Opmetingsplan

OPMERKING:
- De loten 'B' worden uit de verkaveling gesloten vanwege de ligging in parkgebied volgens het gewestplan.
- LOT 12 wordt uitgesloten uit de verkaveling o.w.v.
1. Erfdienstbaarheid, recht van doorgang t.v.v. de achtergelegen woningen.
2. Ondergrondse erfdienstbaarheid t.v.v. nutsvoorzieningen.

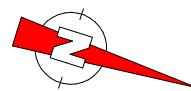

LEGENDE

- bestaande paalsteen
- nieuwe paalsteen
- niet gematerialiseerd grenspunt
- ▣ straatkolk
- ⊙ inspectiepunt
- ⊕ verlichtingspaal
- perceelsgrens
- perceelsgrens (kadastraal)
- draadafsluiting
- betonnen afsluiting
- rand rijweg
- watergreppel
- boordsteen
- ▨ bestaande bebouwing
- ▨ bestaande bijgebouwen
- ▨ zone voor hoofdgebouwen
- ▨ zone voor tuinen
- ▨ zone voor bijgebouwen
- ▨ zone voor garages en carports
- ▨ te behouden bos

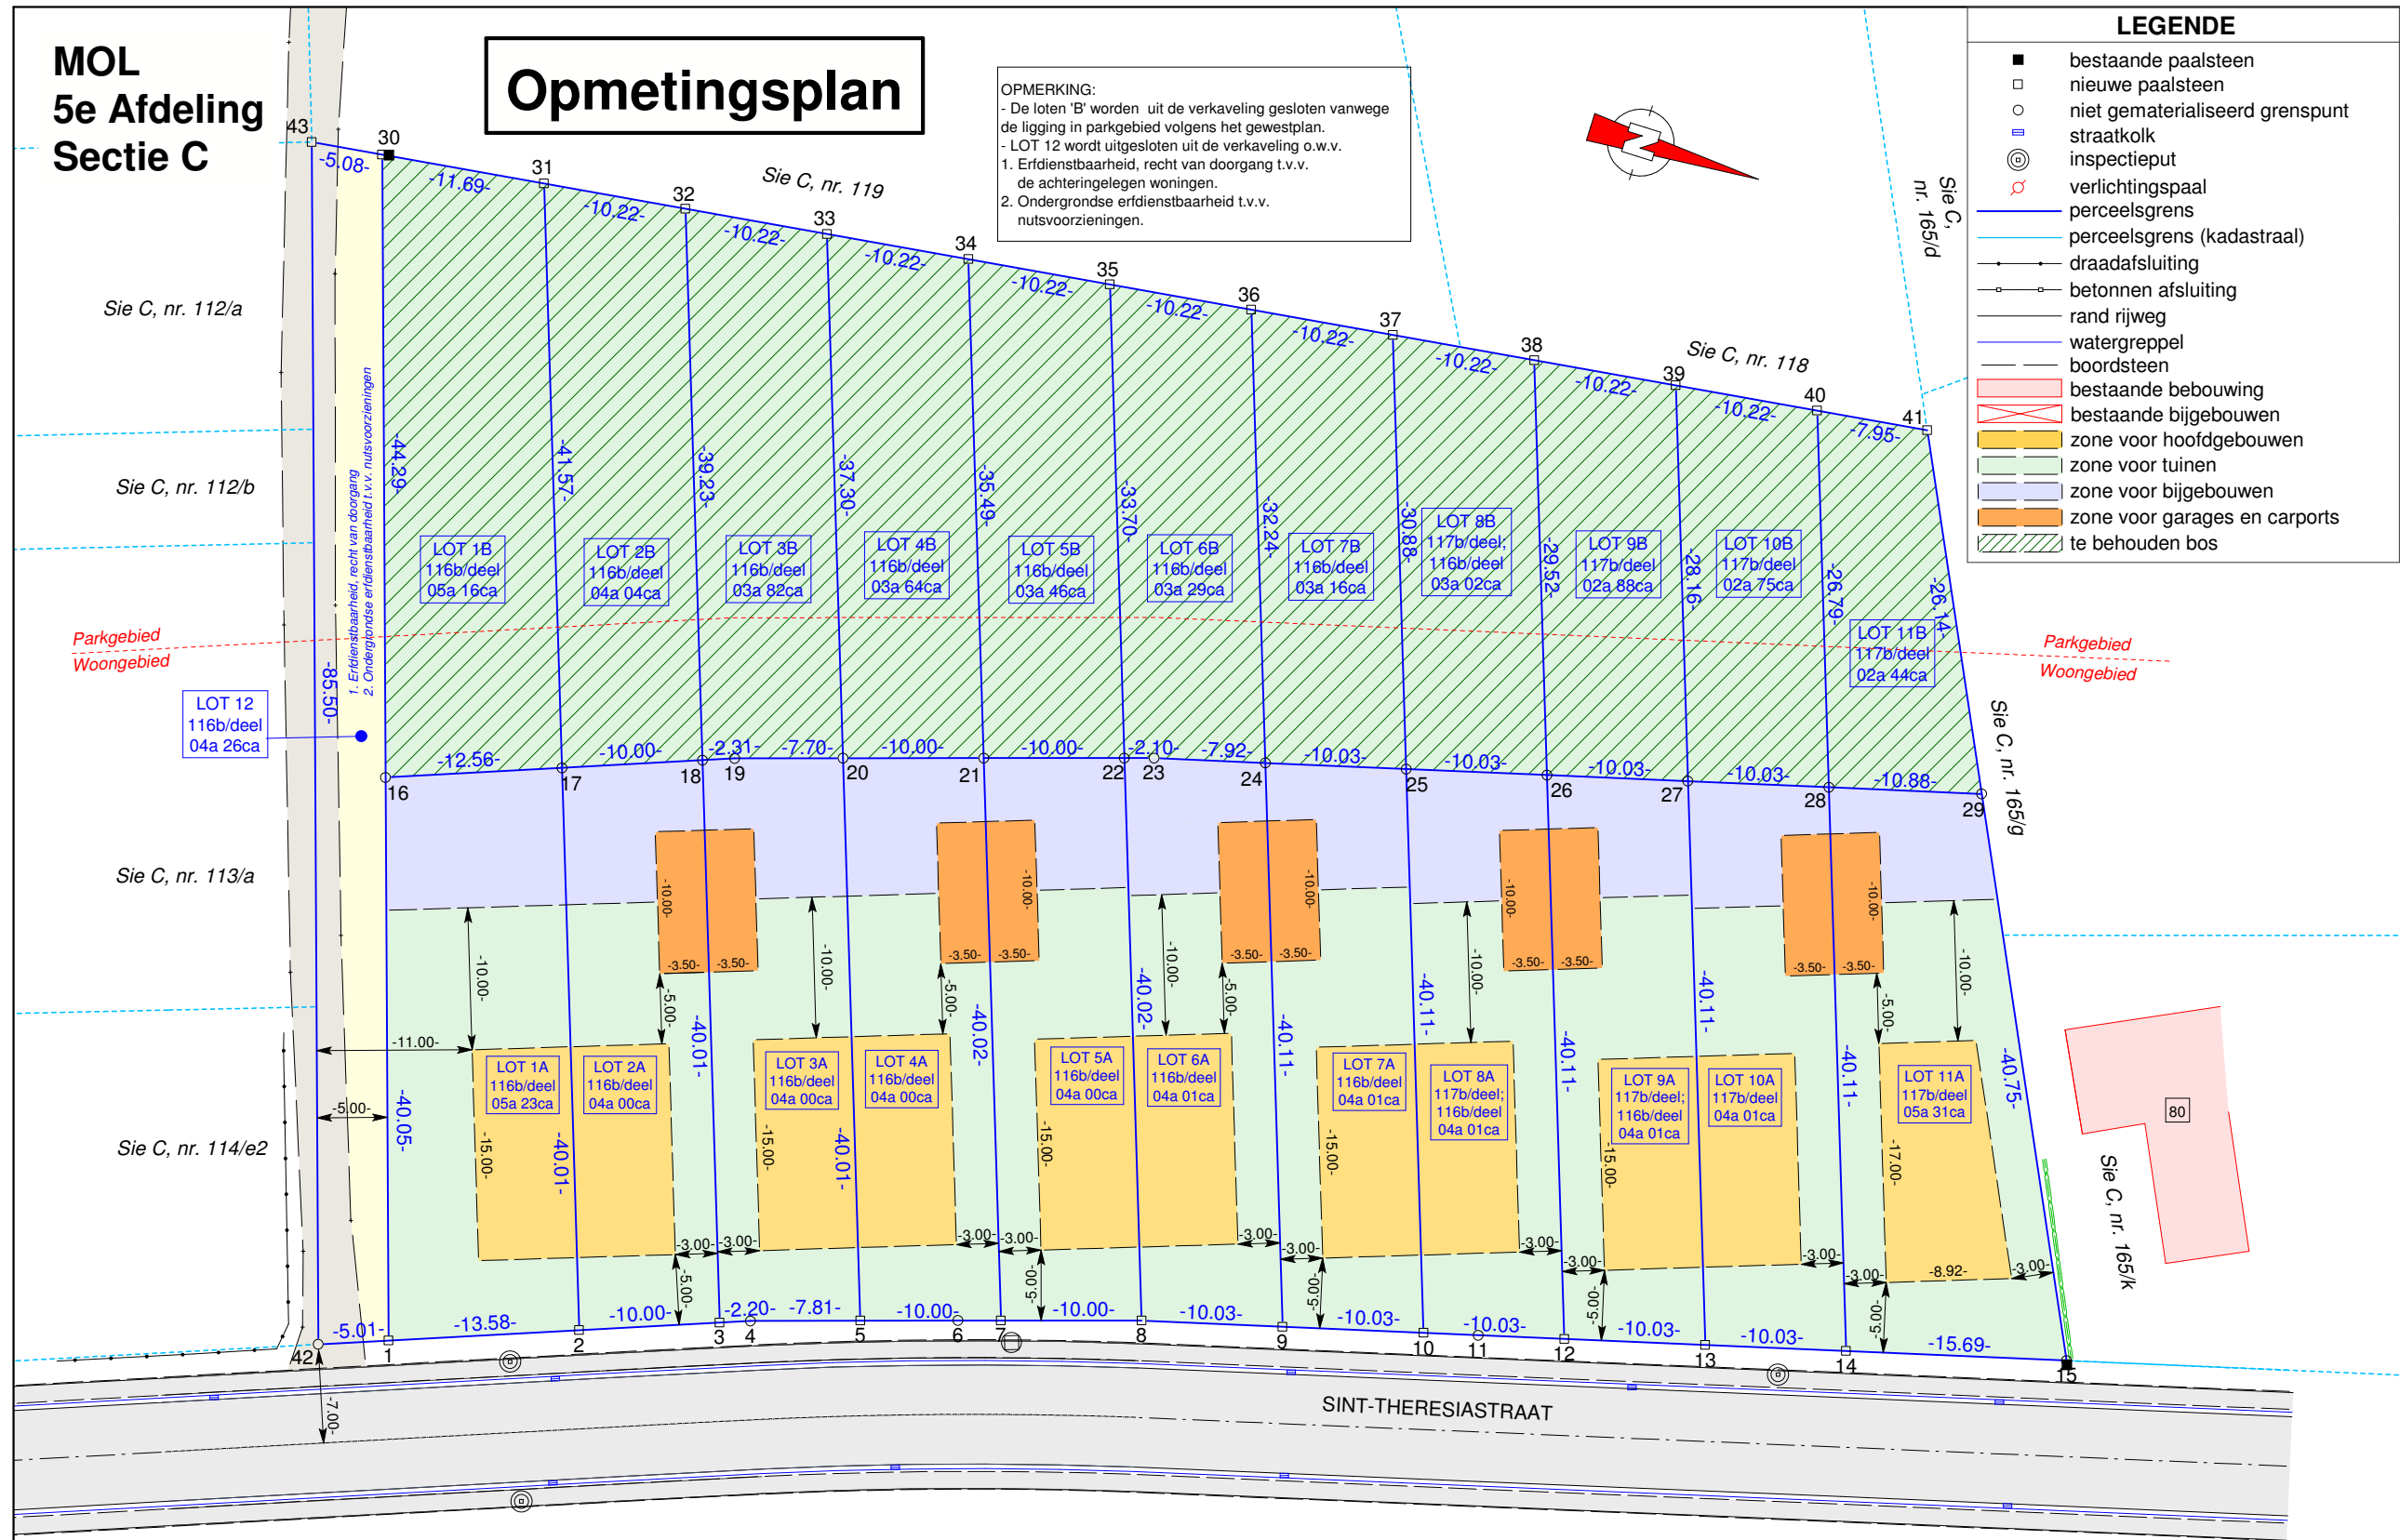

Coördinatenlijst

Nr	X	Y
1	201660.607	209816.527
2	201655.876	209829.254
3	201652.391	209838.630
4	201651.625	209840.691
5	201649.293	209848.140
6	201647.218	209854.766
7	201646.310	209857.689
8	201643.342	209867.244
9	201640.779	209876.938
10	201638.216	209886.632
11	201637.223	209890.392
12	201635.654	209896.327
13	201633.091	209906.021
14	201630.528	209915.716
15	201626.519	209930.881
16	201622.431	209804.426
17	201618.055	209816.200
18	201614.570	209825.576
19	201613.766	209827.738
20	201611.468	209835.085
21	201608.480	209844.633
22	201605.512	209854.187
23	201604.889	209856.194
24	201602.864	209863.852
25	201600.302	209873.546
26	201597.739	209883.241
27	201595.176	209892.935
28	201592.614	209902.629
29	201589.833	209913.150
30	201580.214	209791.043
31	201578.757	209802.637
32	201577.482	209812.776
33	201576.208	209822.915
34	201574.934	209833.054
35	201573.659	209843.193
36	201572.385	209853.332
37	201571.111	209863.471
38	201569.836	209873.610
39	201568.562	209883.749
40	201567.288	209893.888
41	201566.296	209901.775
42	201662.351	209811.835
43	201580.848	209785.998

Plandatum: 18/09/2018
Dossiernummer: OM16046



LSG bvba
Stationsstraat 156A
2440 Geel

Stef Geukens, Landmeter - Expert (LAN14/1600)
Beëdigd voor de rechtbank van eerste aanleg te Turnhout

Schaal: 1/500 | Formaat: A3 | Referentie AAPD: 13435 - 10294

Beschrijving der grenzen

Segment	Beschrijving
1 - 30 - 41 - 15	Conform verkavelingsaanvraag opgemaakt door Vandekerckhove landmeting, d.d. 23/08/2000
Overige segmenten	Nieuwe grenzen