


**INPLANTINGSPLAN**  
NIEUWE TOESTAND  
SCHAAL 1/200

- voorliggende weg voldoende uitgerust
- lot 7 - verharding klinkers (66m²) natuurlijke infiltratie op eigen terrein
- lot 8 - verharding klinkers (53m²) natuurlijke infiltratie op eigen terrein
- lot 9 - verharding klinkers (53m²) natuurlijke infiltratie op eigen terrein
- lot 10 - verharding klinkers (55m²) natuurlijke infiltratie op eigen terrein
- lot 11 - verharding klinkers (53m²) natuurlijke infiltratie op eigen terrein
- lot 12 - verharding klinkers (53m²) natuurlijke infiltratie op eigen terrein
- lot 13 - verharding klinkers (62m²) natuurlijke infiltratie op eigen terrein


**Legende inplanting**

- tv tv-distributie
- el elektriciteitspaal
- vl verlichtingspaal
- el electriciteitskast
- kp kilometerpaal
- boom boom
- boom te roeien boom te roeien
- ▨ bestaande gebouwen
- ▨ ontworpen gebouwen
- ▨ te slopen gebouwen
- deksel riolering
- kolpkuipje riolering
- H hydrant
- berijdbare breedte
- verharding klinkers

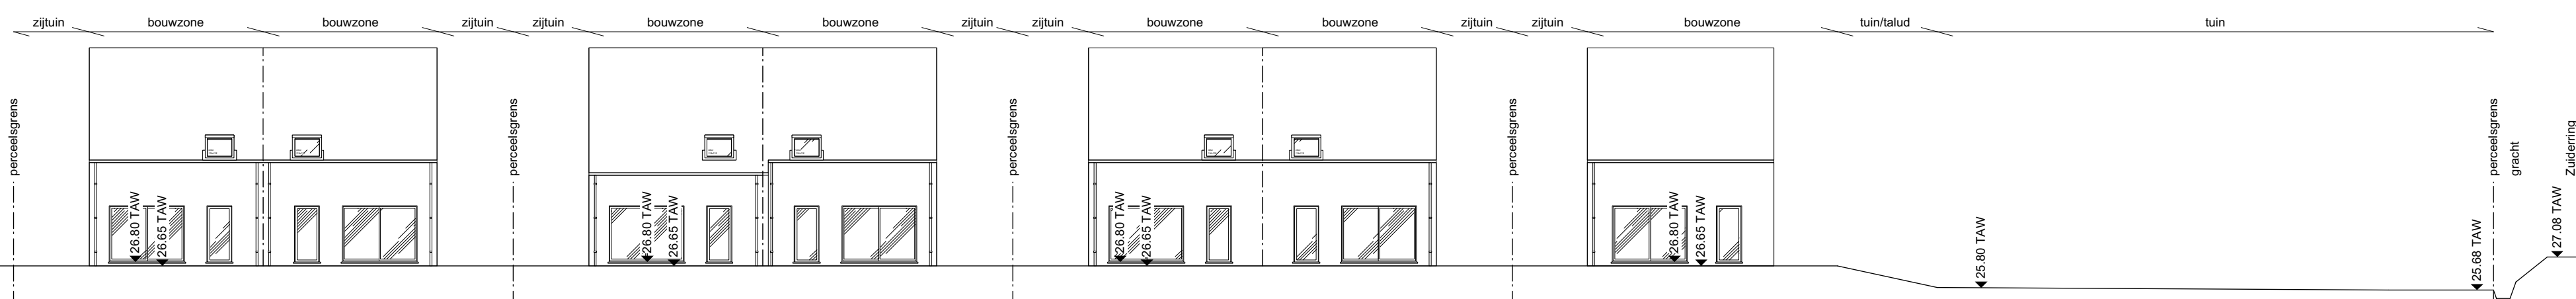

**TERREINPROFIEL F-F**  
nieuwe toestand  
SCHAAL 1/200

terrein vlak zowel voor als na de werken  
terreinprofiel beperkt aan te passen in functie van de nieuwe bebouwing, de bestaande weg en het terreinprofiel van de burel

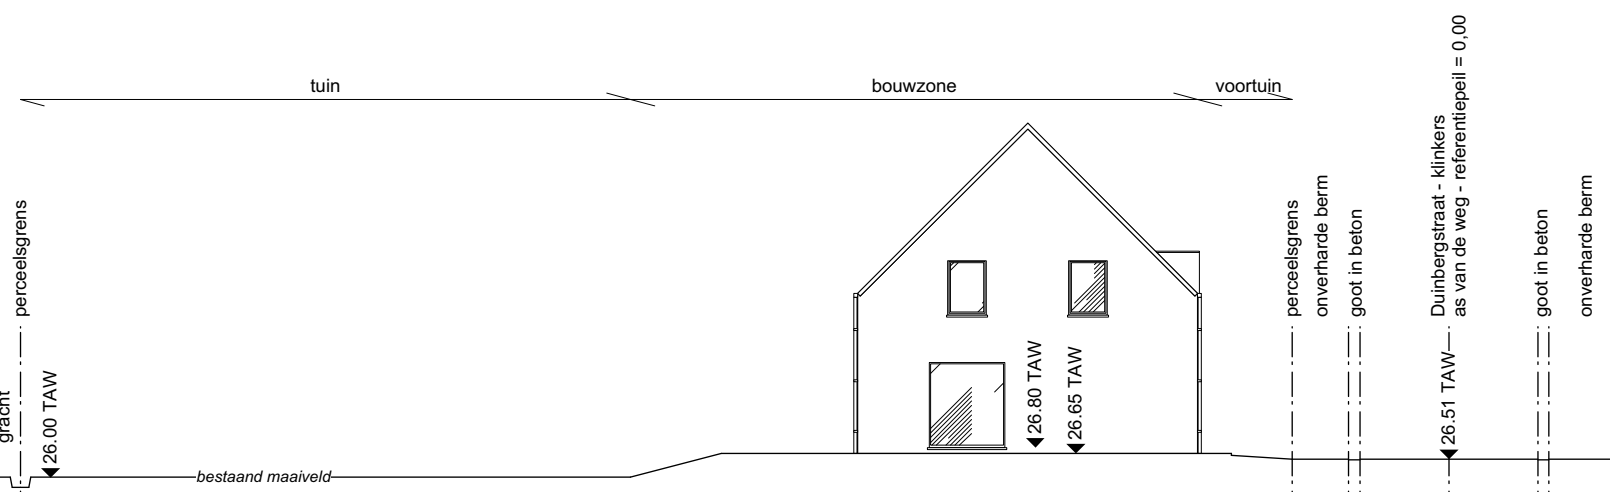

**TERREINPROFIEL E-E**  
nieuwe toestand  
SCHAAL 1/200

terrein vlak zowel voor als na de werken  
terreinprofiel beperkt aan te passen in functie van de nieuwe bebouwing, de bestaande weg en het terreinprofiel van de burel



1Y1-02NUA6C-WK-Z  
Duinbergstraat  
2400 Mol



**project 'DUINBERGSTRAAT'**  
BOUWEN VAN 7 EENGEZINSWONINGEN

PROVINCIE **Antwerpen**  
GEMEENTE **2400 Mol**  
STRAAT **Duinbergstraat loten 7 tem 13**

KADASTRAAL : 4<sup>e</sup> afdeling - sectie F - nrs. 2084g, 2084h, 2084k, 2084l, 2084m, 2084n, 2084p, 2084r, 2084s, 2084t, 2084v, 2084w, 2084x, 2084y


OPDRACHTGEVERS **Rik De Keyser**  
Merksplassesteenweg 18  
2310 Rijkevorsel  
Tel.: 03/340.29.10  
www.rdk.be  
rdkbouw@rdk.be

DE ARCHITECT: **architectenburo loots<sup>3</sup>**  
Kapelstraat 27  
3920 Lommel  
011 72 89 07  
info@loots3.be



WIJZIGINGEN A. 09.09.2022: naar uitvoering  
B. 15.11.2022: pas woningen

DATUM 24.06.2022


**INPLANTINGSPLAN**  
TERREINPROFIEL

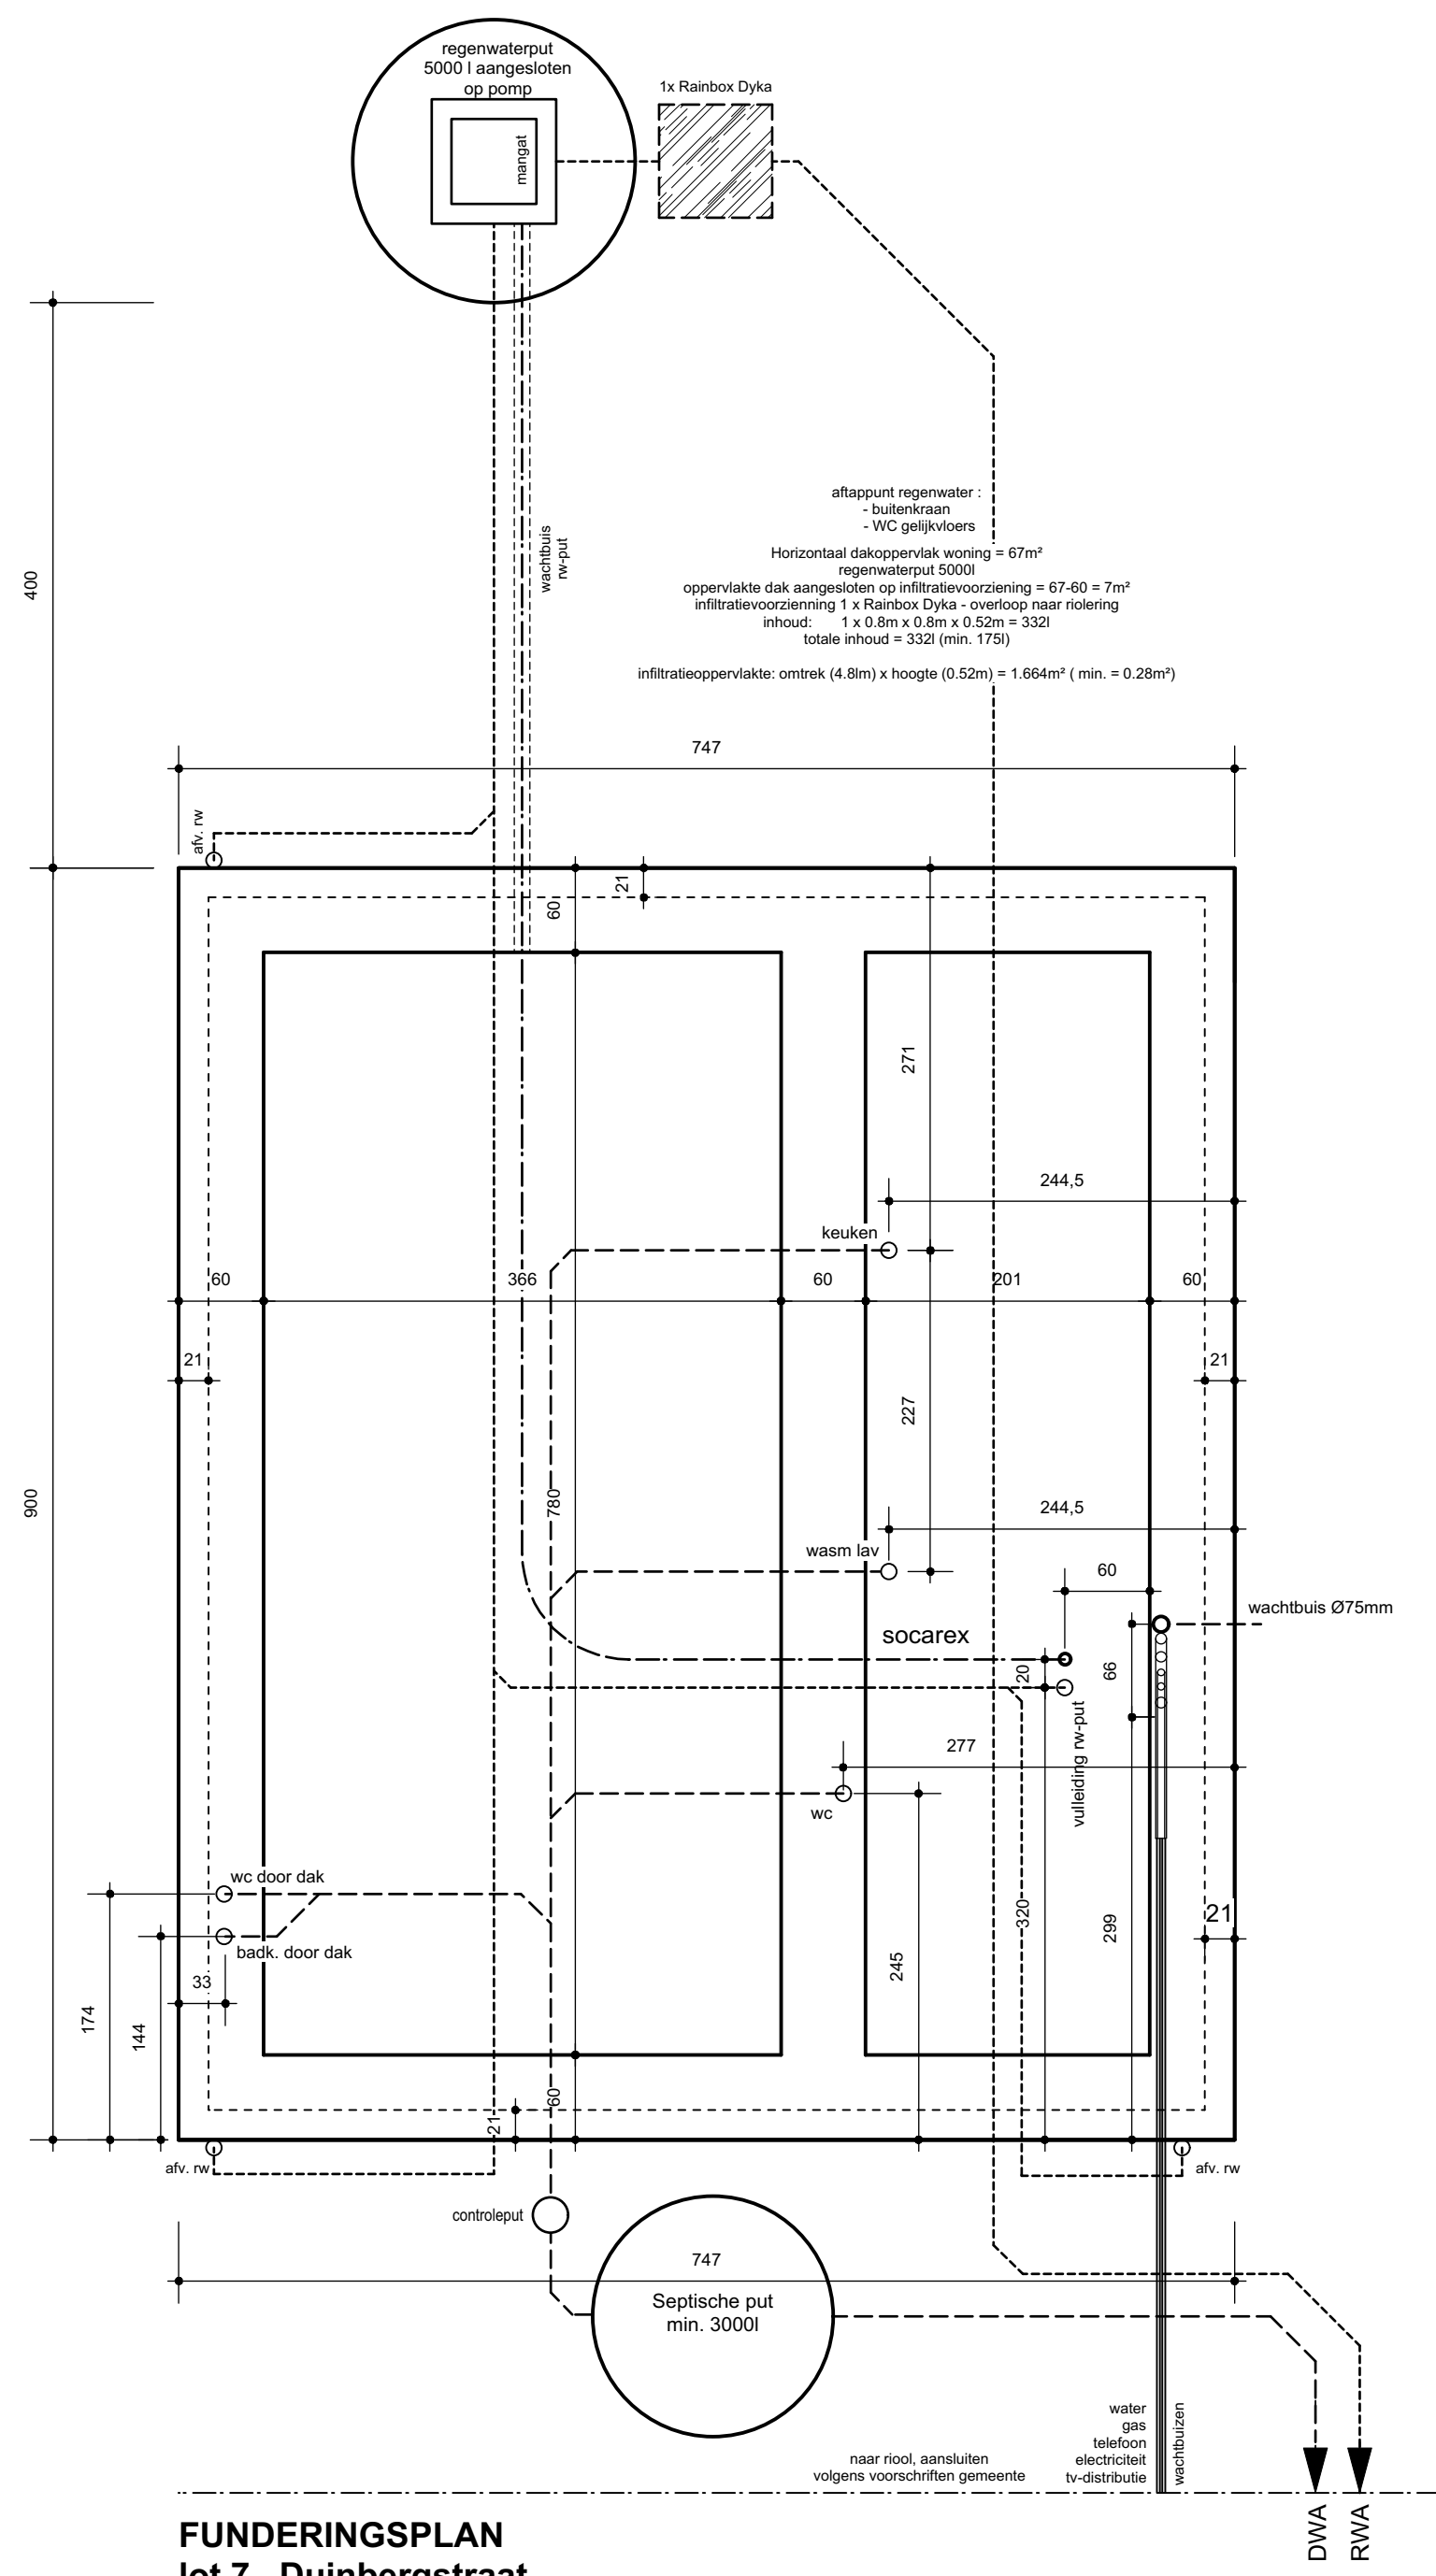

FUNDINGSPLAN  
lot 7 Duinbergstraat

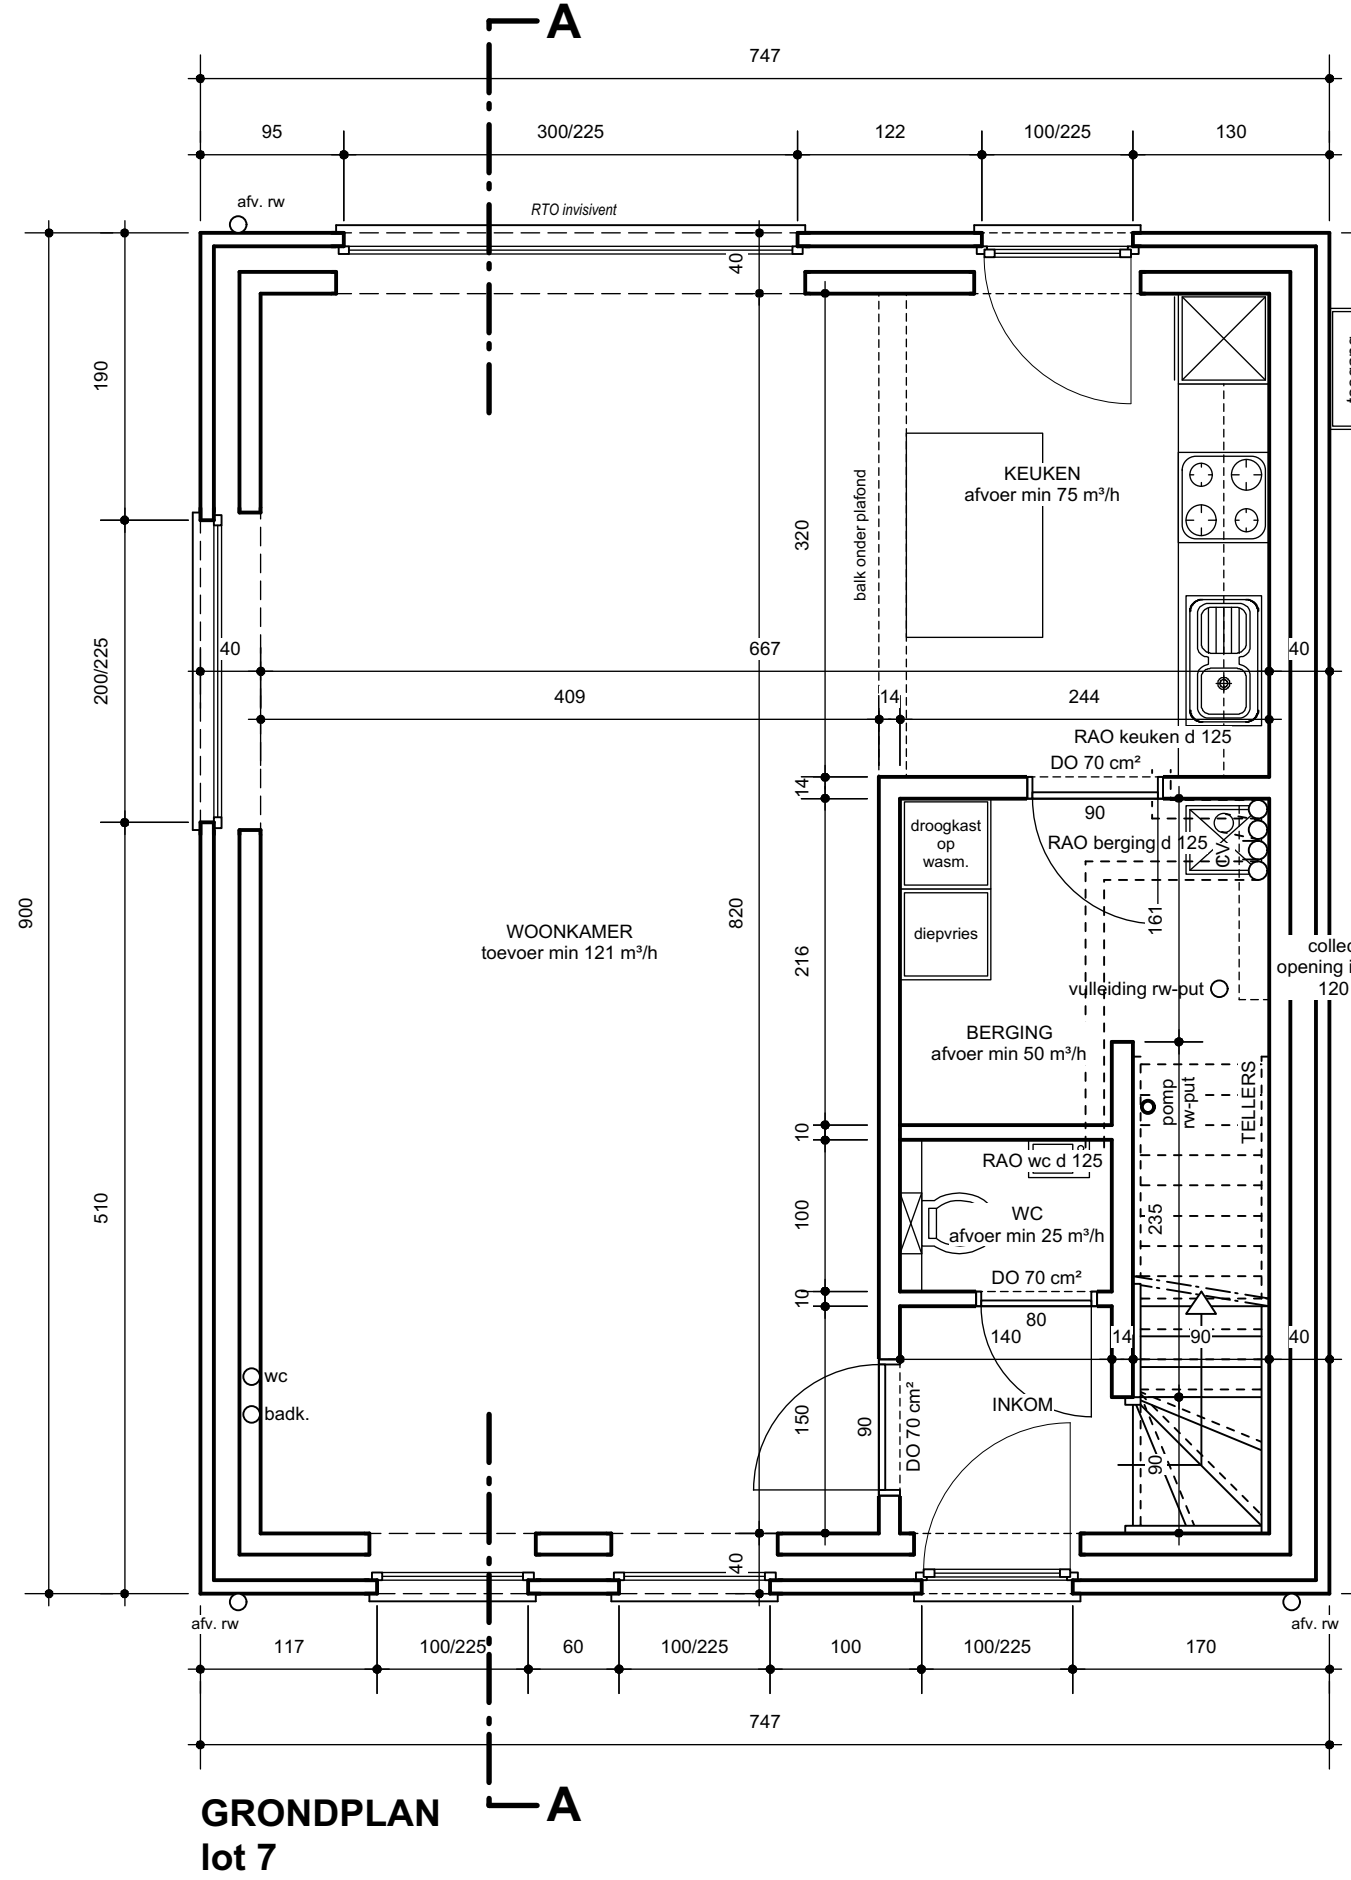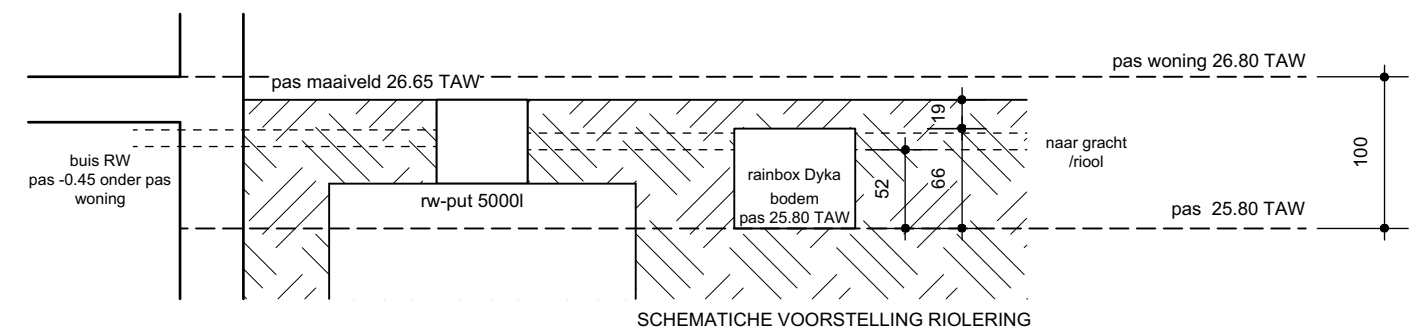


GRONDPLAN  
lot 7

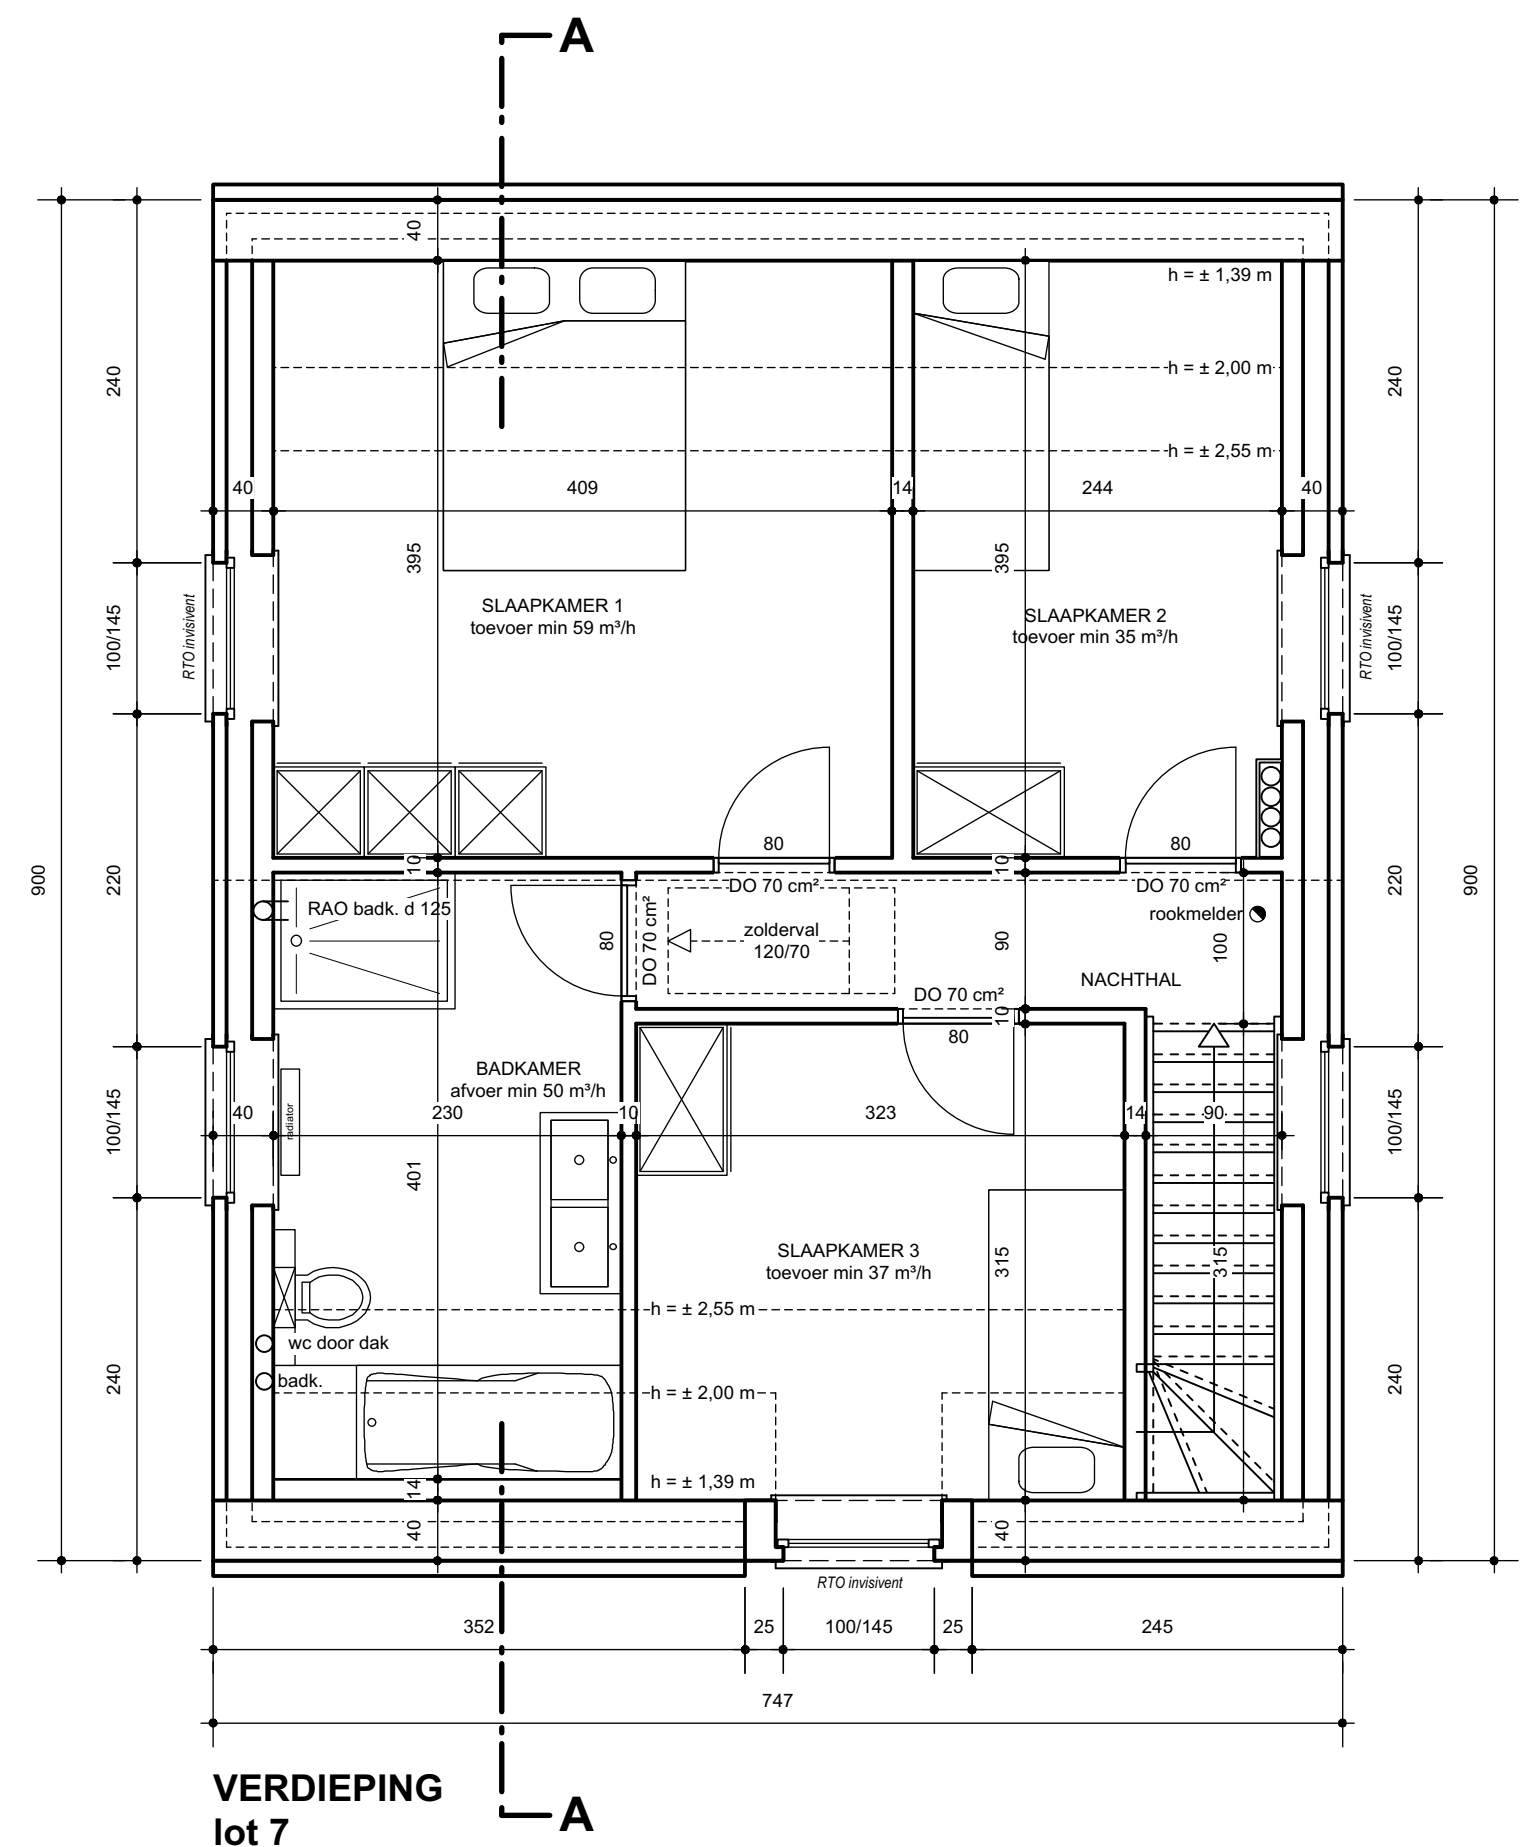

VERDIEPING  
lot 7

**Gevelmaterialen woning**

- |                   |                            |
|-------------------|----------------------------|
| 1. gevels         | gevelsteen grijs-zwart     |
| 2. dakkapel       | hout Ral                   |
| 3. dak            | zwarte betondakpan         |
| 4. binnenmuren    | snelbouw 14 of 9 cm arduin |
| 5. dorpels        | PVC (glas U = 1,0)         |
| 6. deuren & ramen | PVC                        |
| 7. voordeur       | zink                       |
| 8. afvoerbuizen   | zink                       |
| 9. hanggoot       | aluminium                  |
| 10. paneel        |                            |

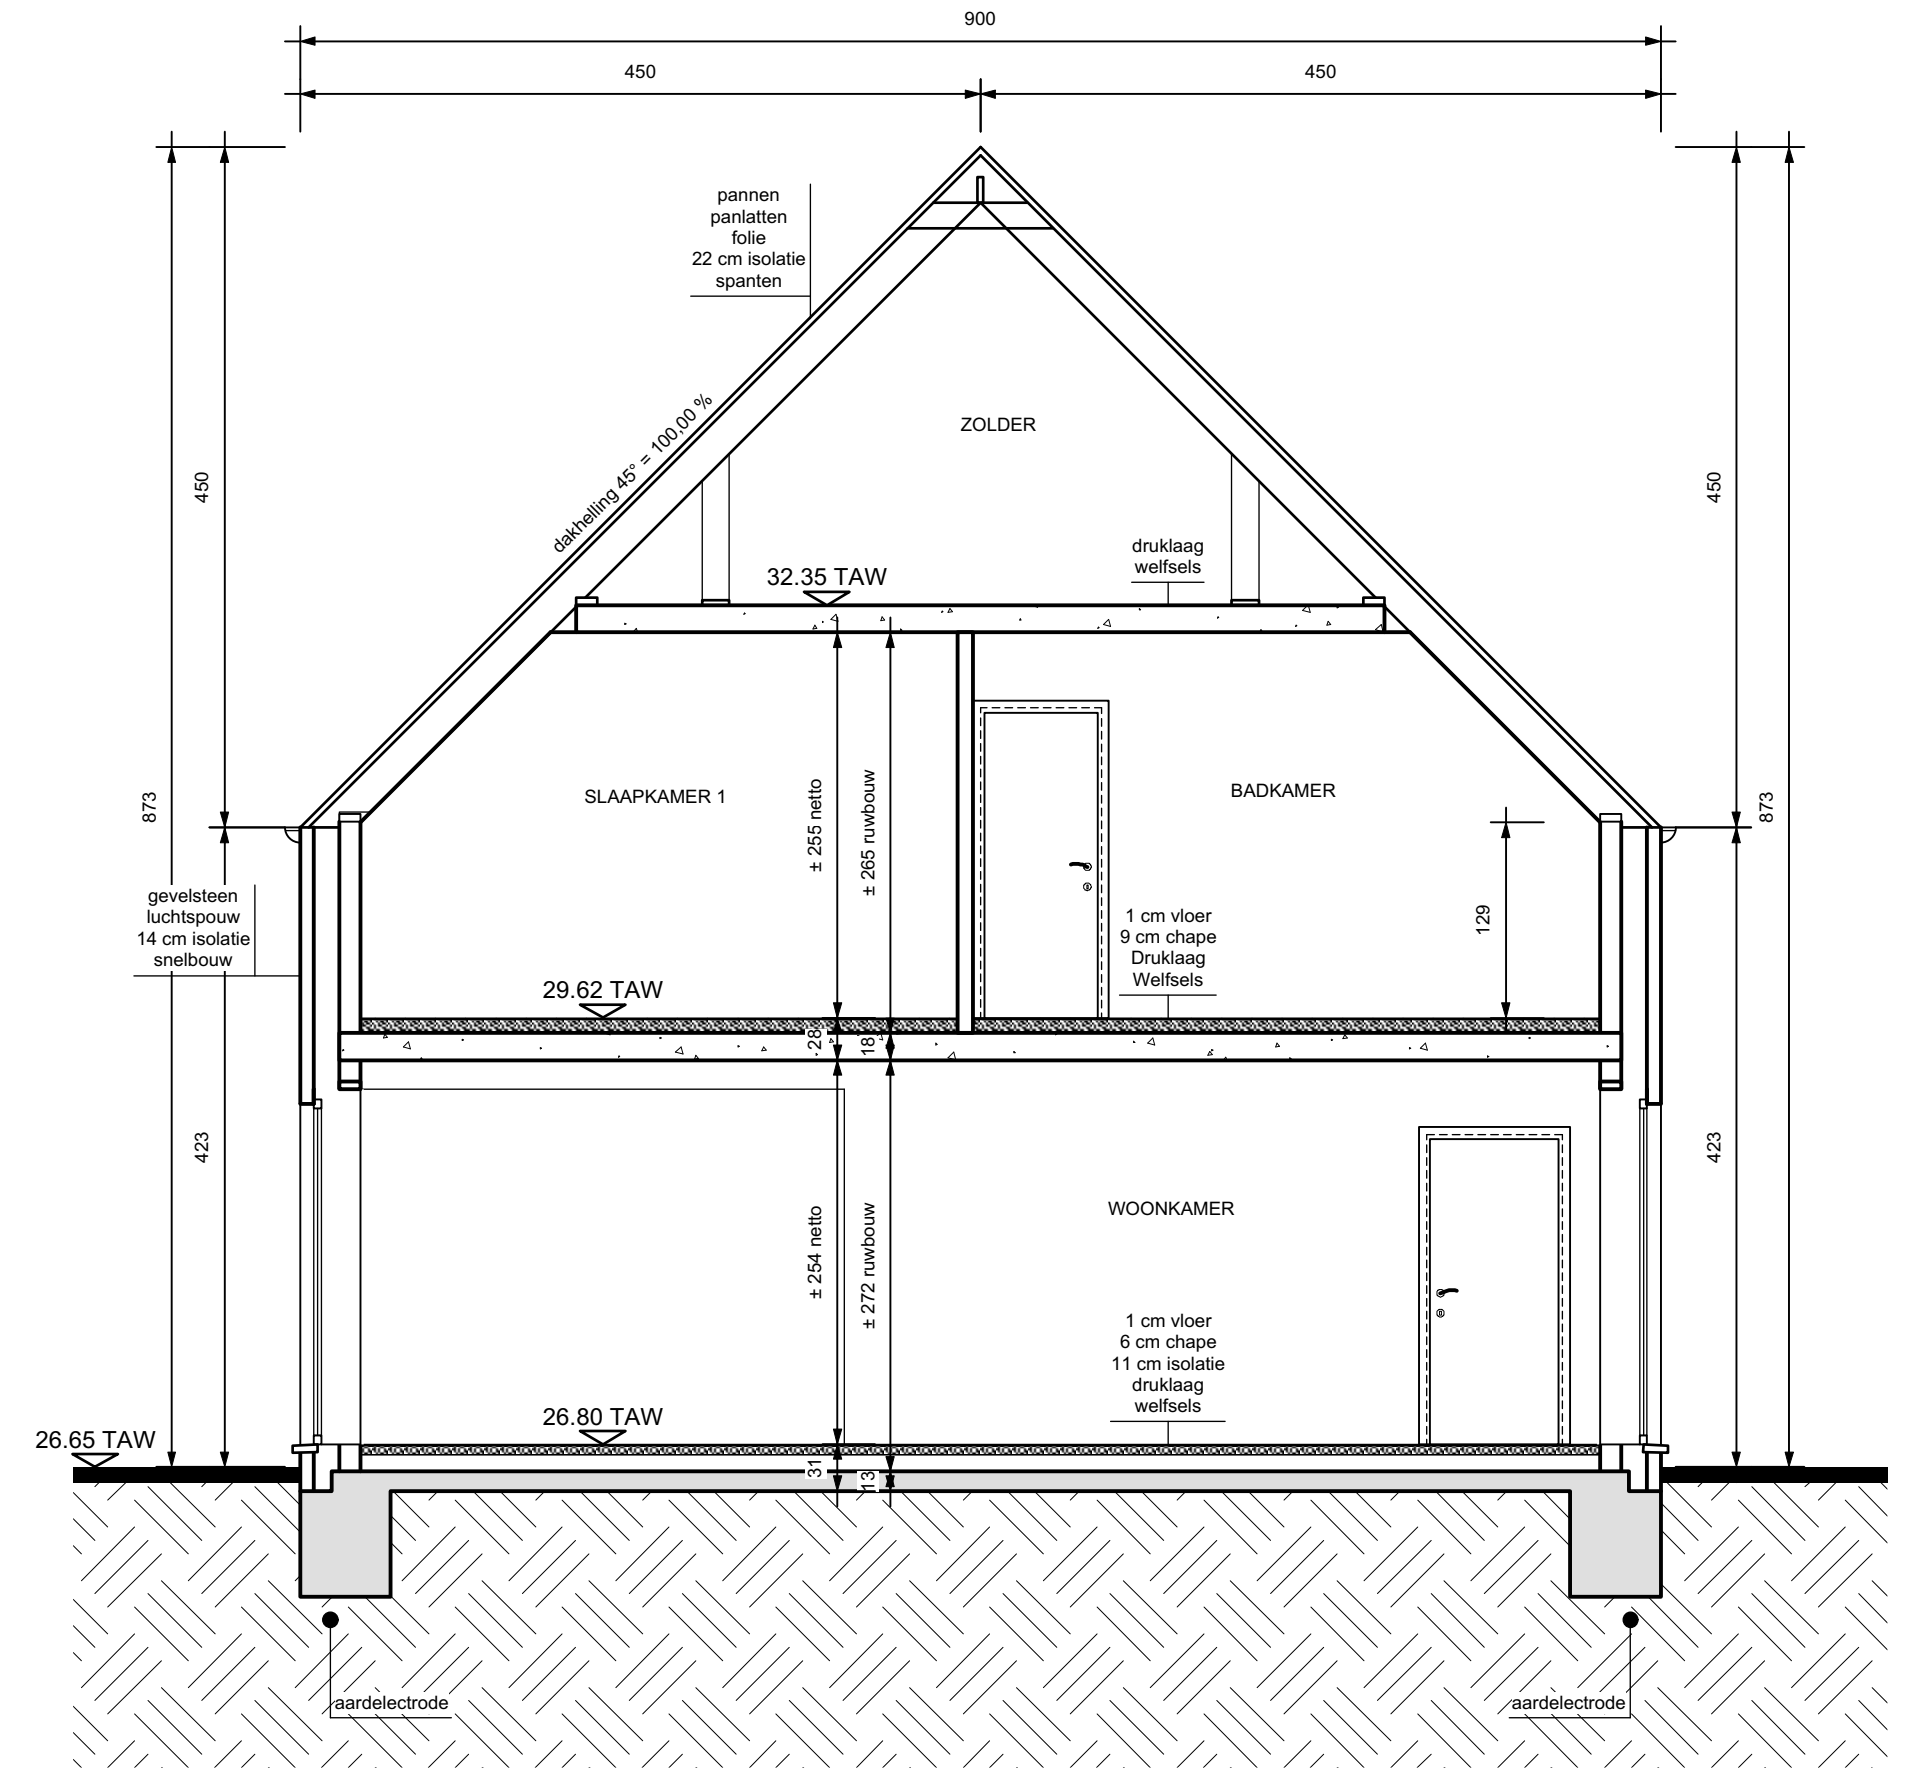

DOORSNEDE A-A - lot 7

AANGIFTE VAN WERKEN  
CHECKIN AT WORK  
WERKPLAATS ONDERWORPEN AAN DE REGISTRATIEVERPLICHTING

1Y1-02NUA6C-WK-Z  
Duinbergstraat  
2400 Mol



**project 'DUINBERGSTRAAT'  
BOUWEN VAN 7 EENGEZINSWONINGEN**

PROVINCIE Antwerpen  
GEMEENTE 2400 Mol  
STRAAT Duinbergstraat loten 7 tem 13

KADASTRAAL : 4<sup>e</sup> afdeling - sectie F - nrs. nrs. 2084g, 2084h, 2084k, 2084l, 2084m, 2084n, 2084p, 2084r, 2084s, 2084t, 2084v, 2084w, 2084x, 2084y

OPDRACHTGEVERS **Rik De Keyser**  
Merksplassesteenweg 18  
2310 Rijkevorsel  
Tel.: 03/340.29.10  
www.rdk.be  
rdkbouw@rdk.be

BOUWAANVRAAG

DE ARCHITECT: **architectenburo loots<sup>3</sup>**  
Kapelstraat 27  
3920 Lommel  
011 72 89 07  
info@loots3.be


CHECKIN AT WORK  
WERKPLAATS ONDERWORPEN AAN DE REGISTRATIEVERPLICHTING

WIJZIGINGEN DATUM 24.06.2022


A. 09.09.2022: naar uitvoering  
B. 26.10.2022: riolering Jan  
C. 10.11.2022: riolering  
D. 21.11.2022: wkaf afv CV  
E. 23.11.2022: opening collectoren  
F. 23.11.2022: muurtype bad

plan nr. : 02/05 SCHAAL 1/50, 1/200


**LOT 7  
GRONDPLANNEN  
GEVELS - DOORSNEDE**

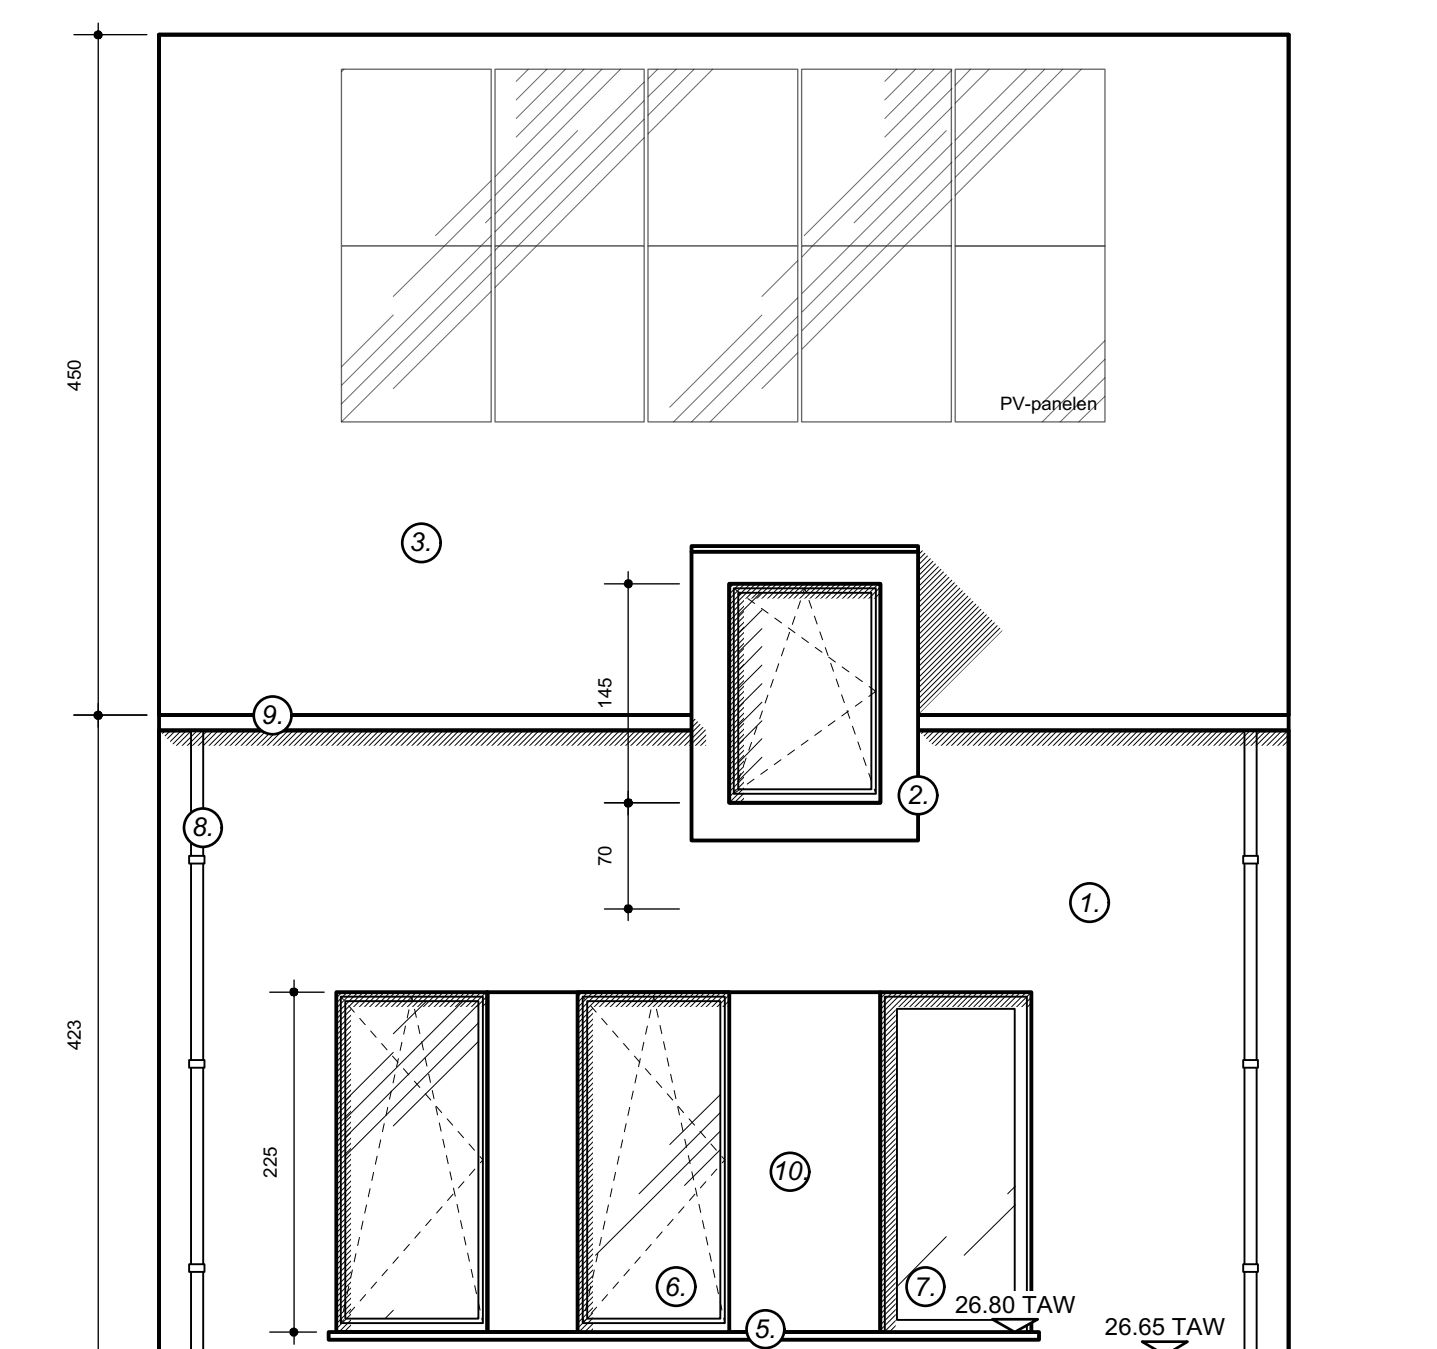


VOORGEVEL  
lot 7

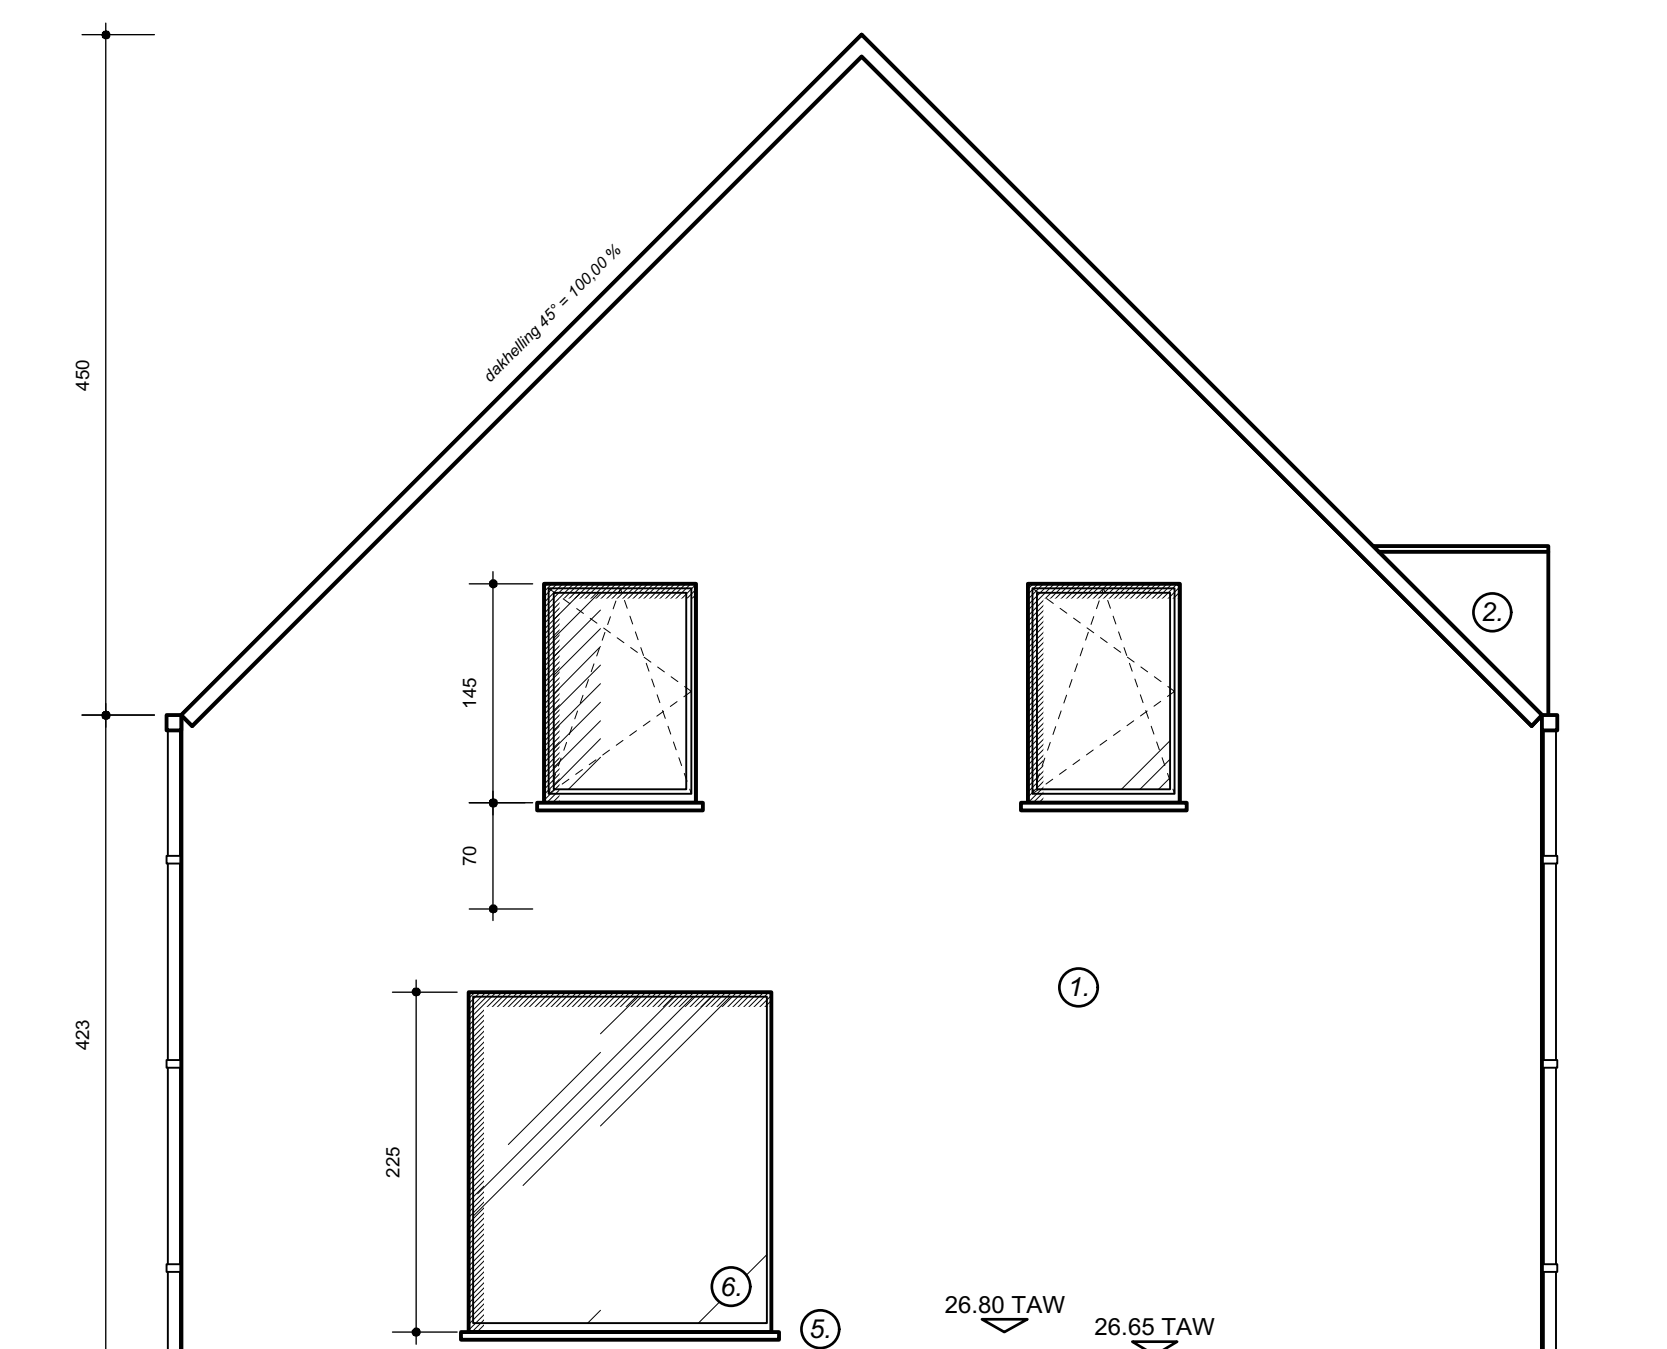










ZIJGEVEL LINKS  
lot 7

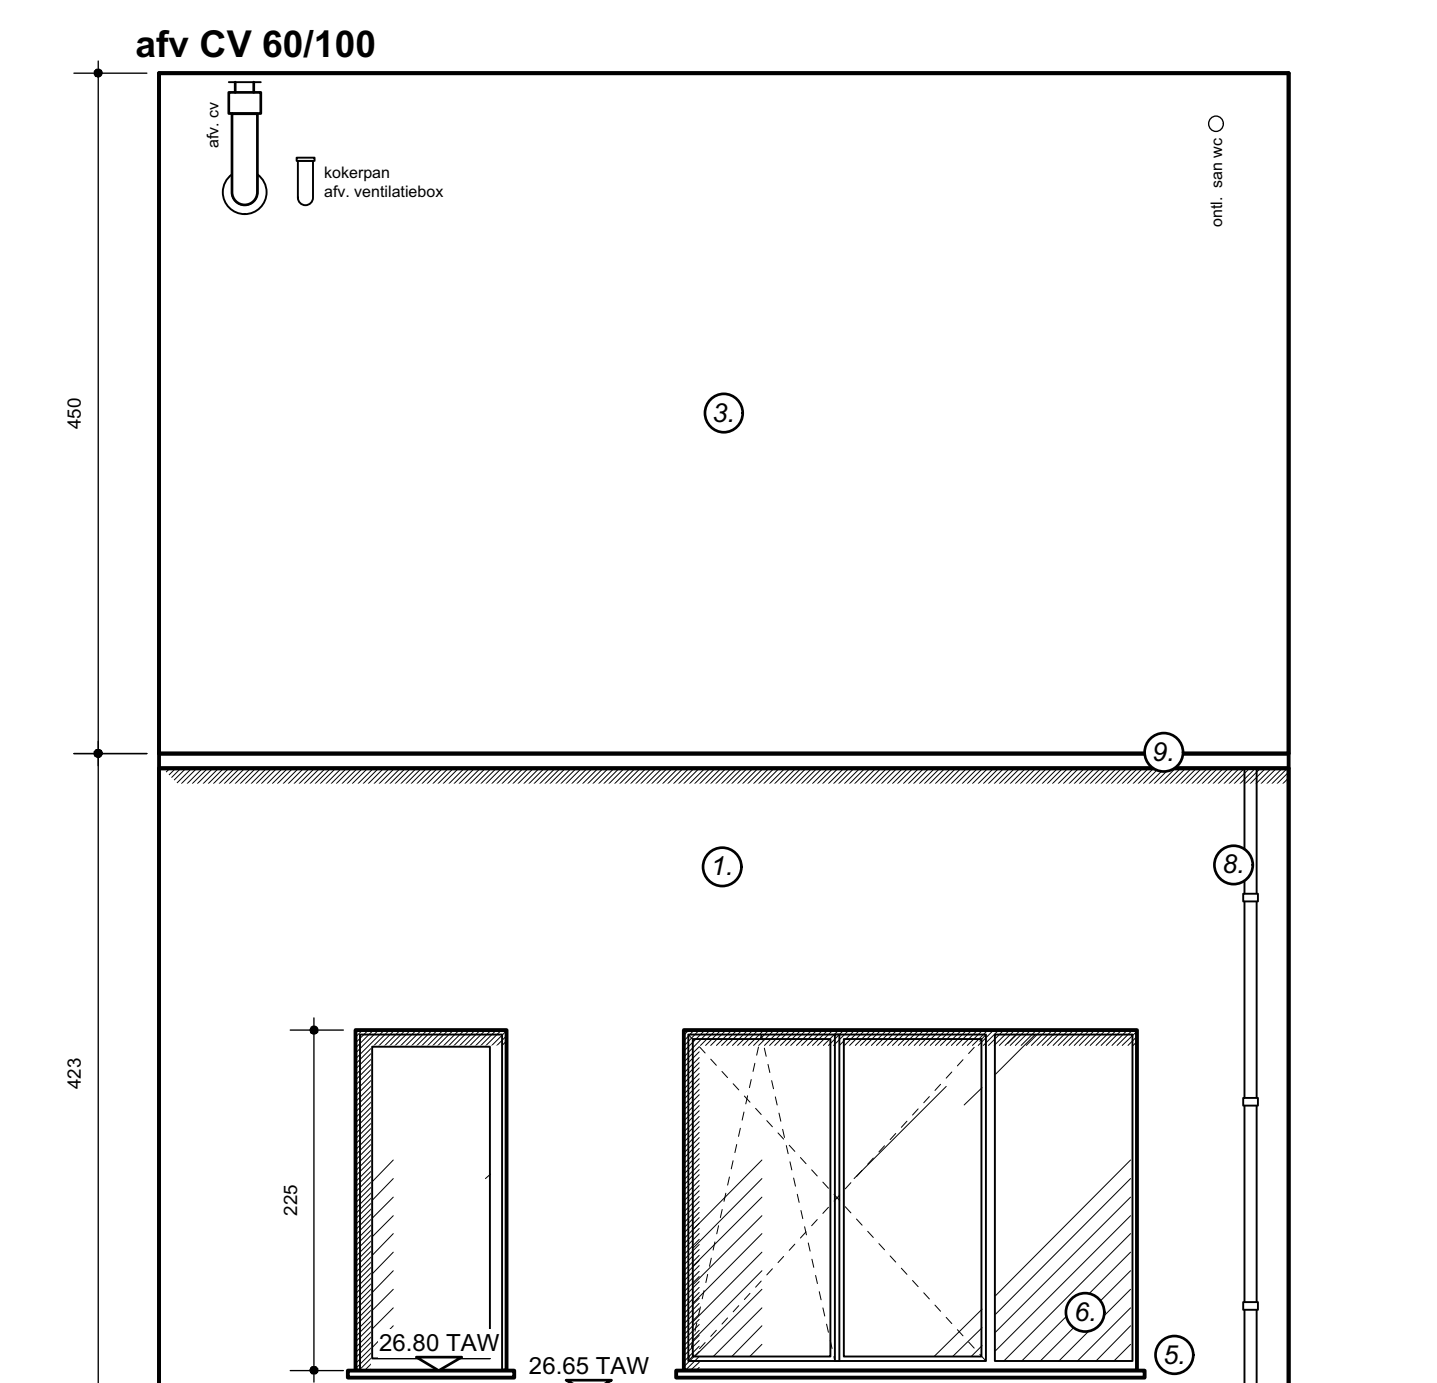

ACHTERGEVEL  
lot 7

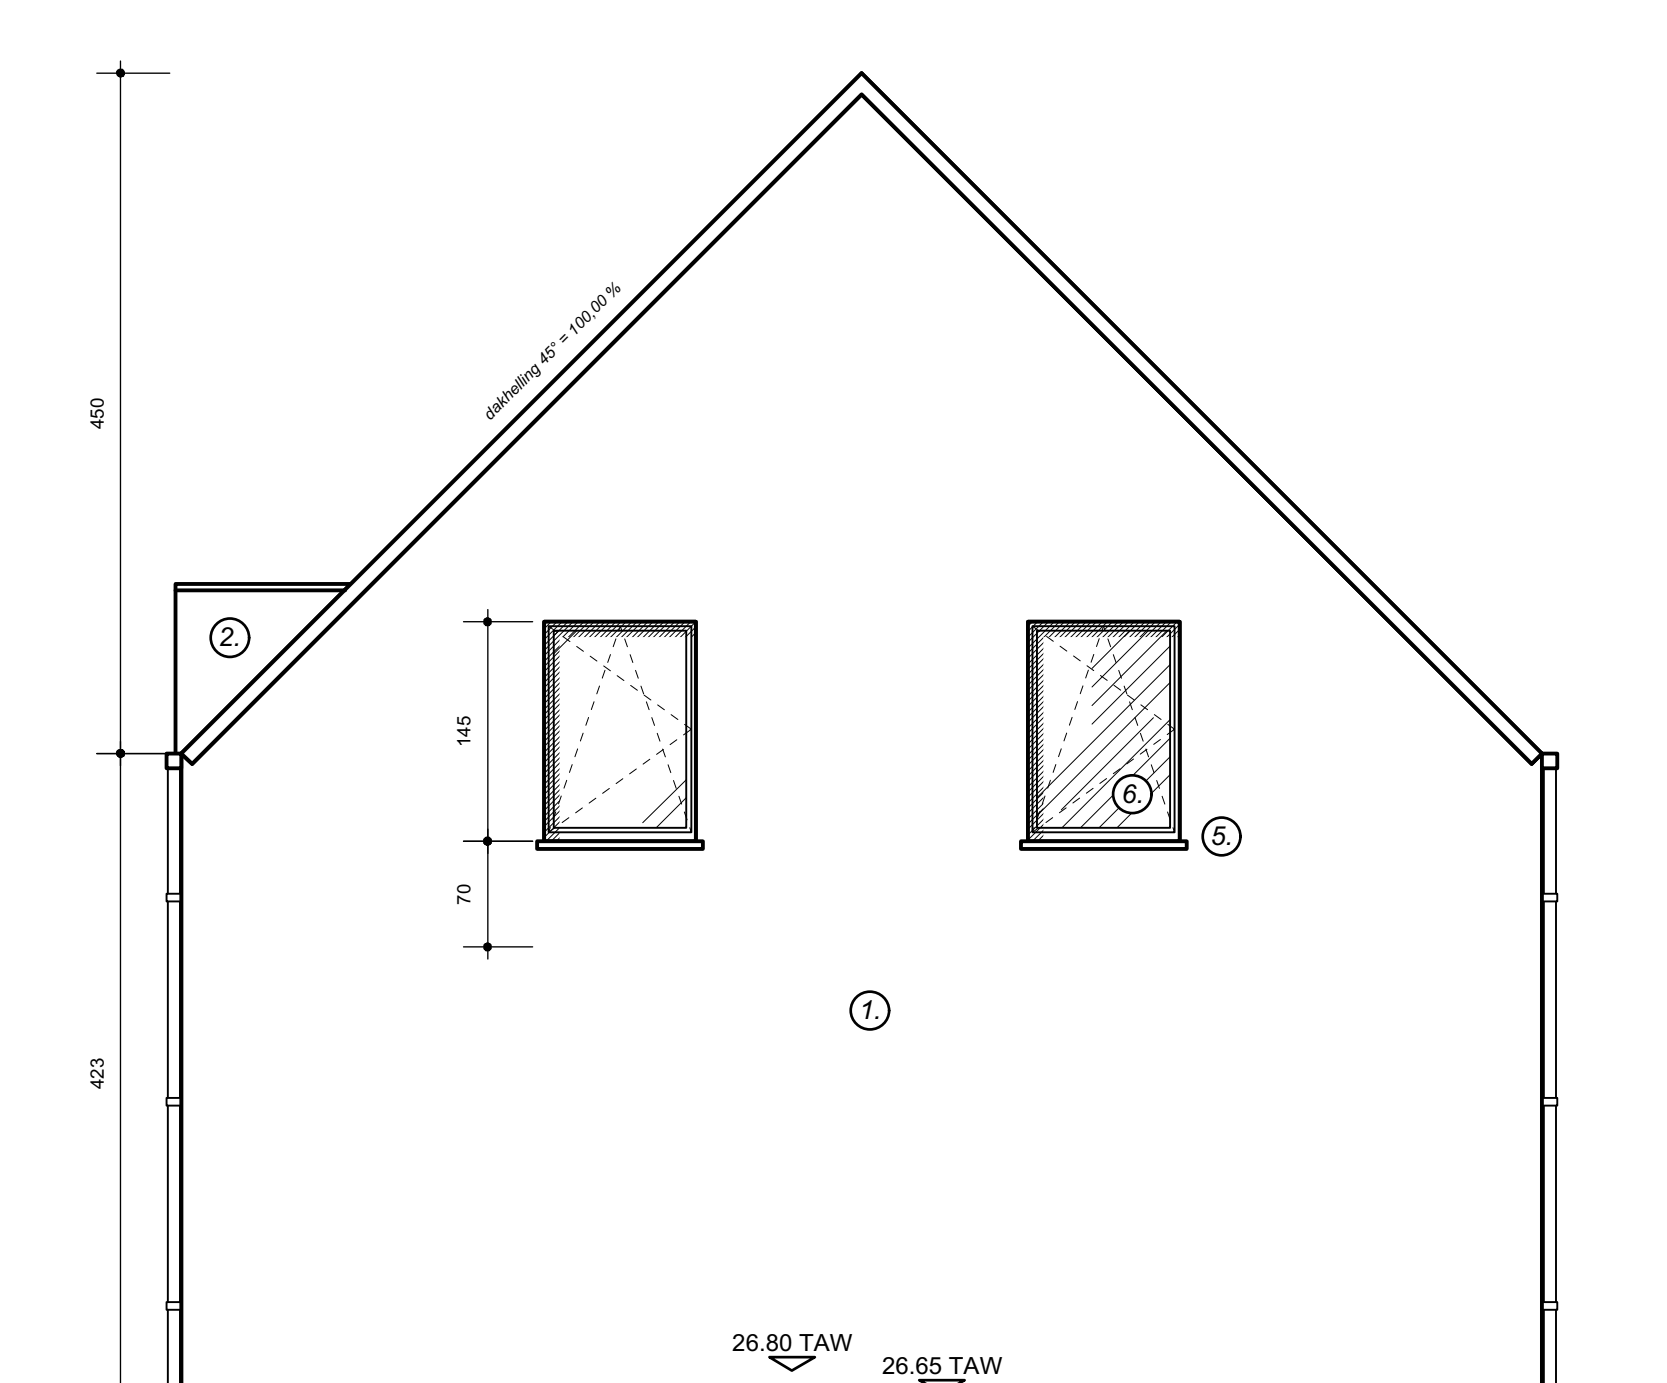

ZIJGEVEL RECHTS  
lot 7

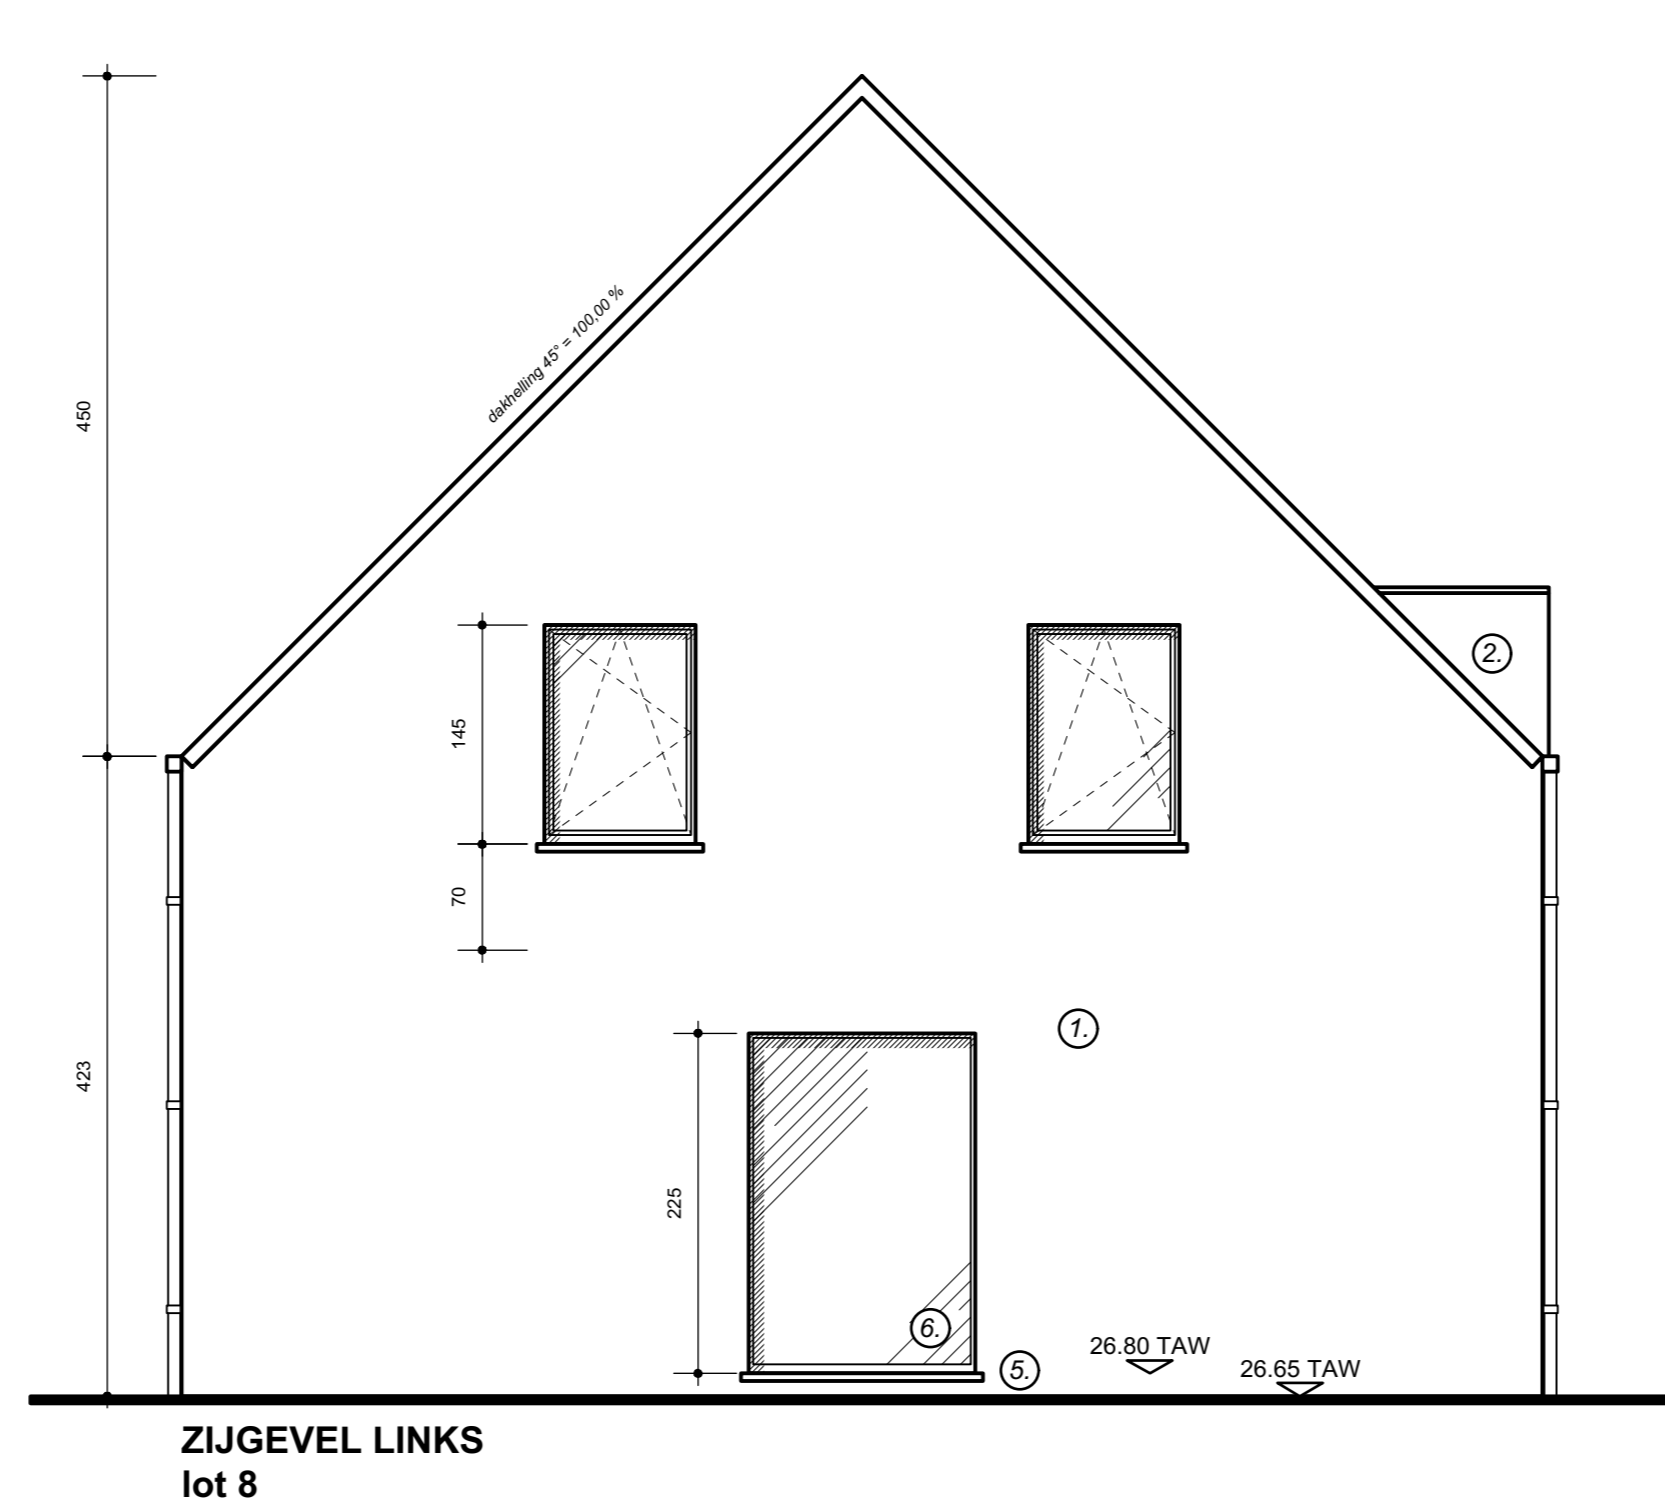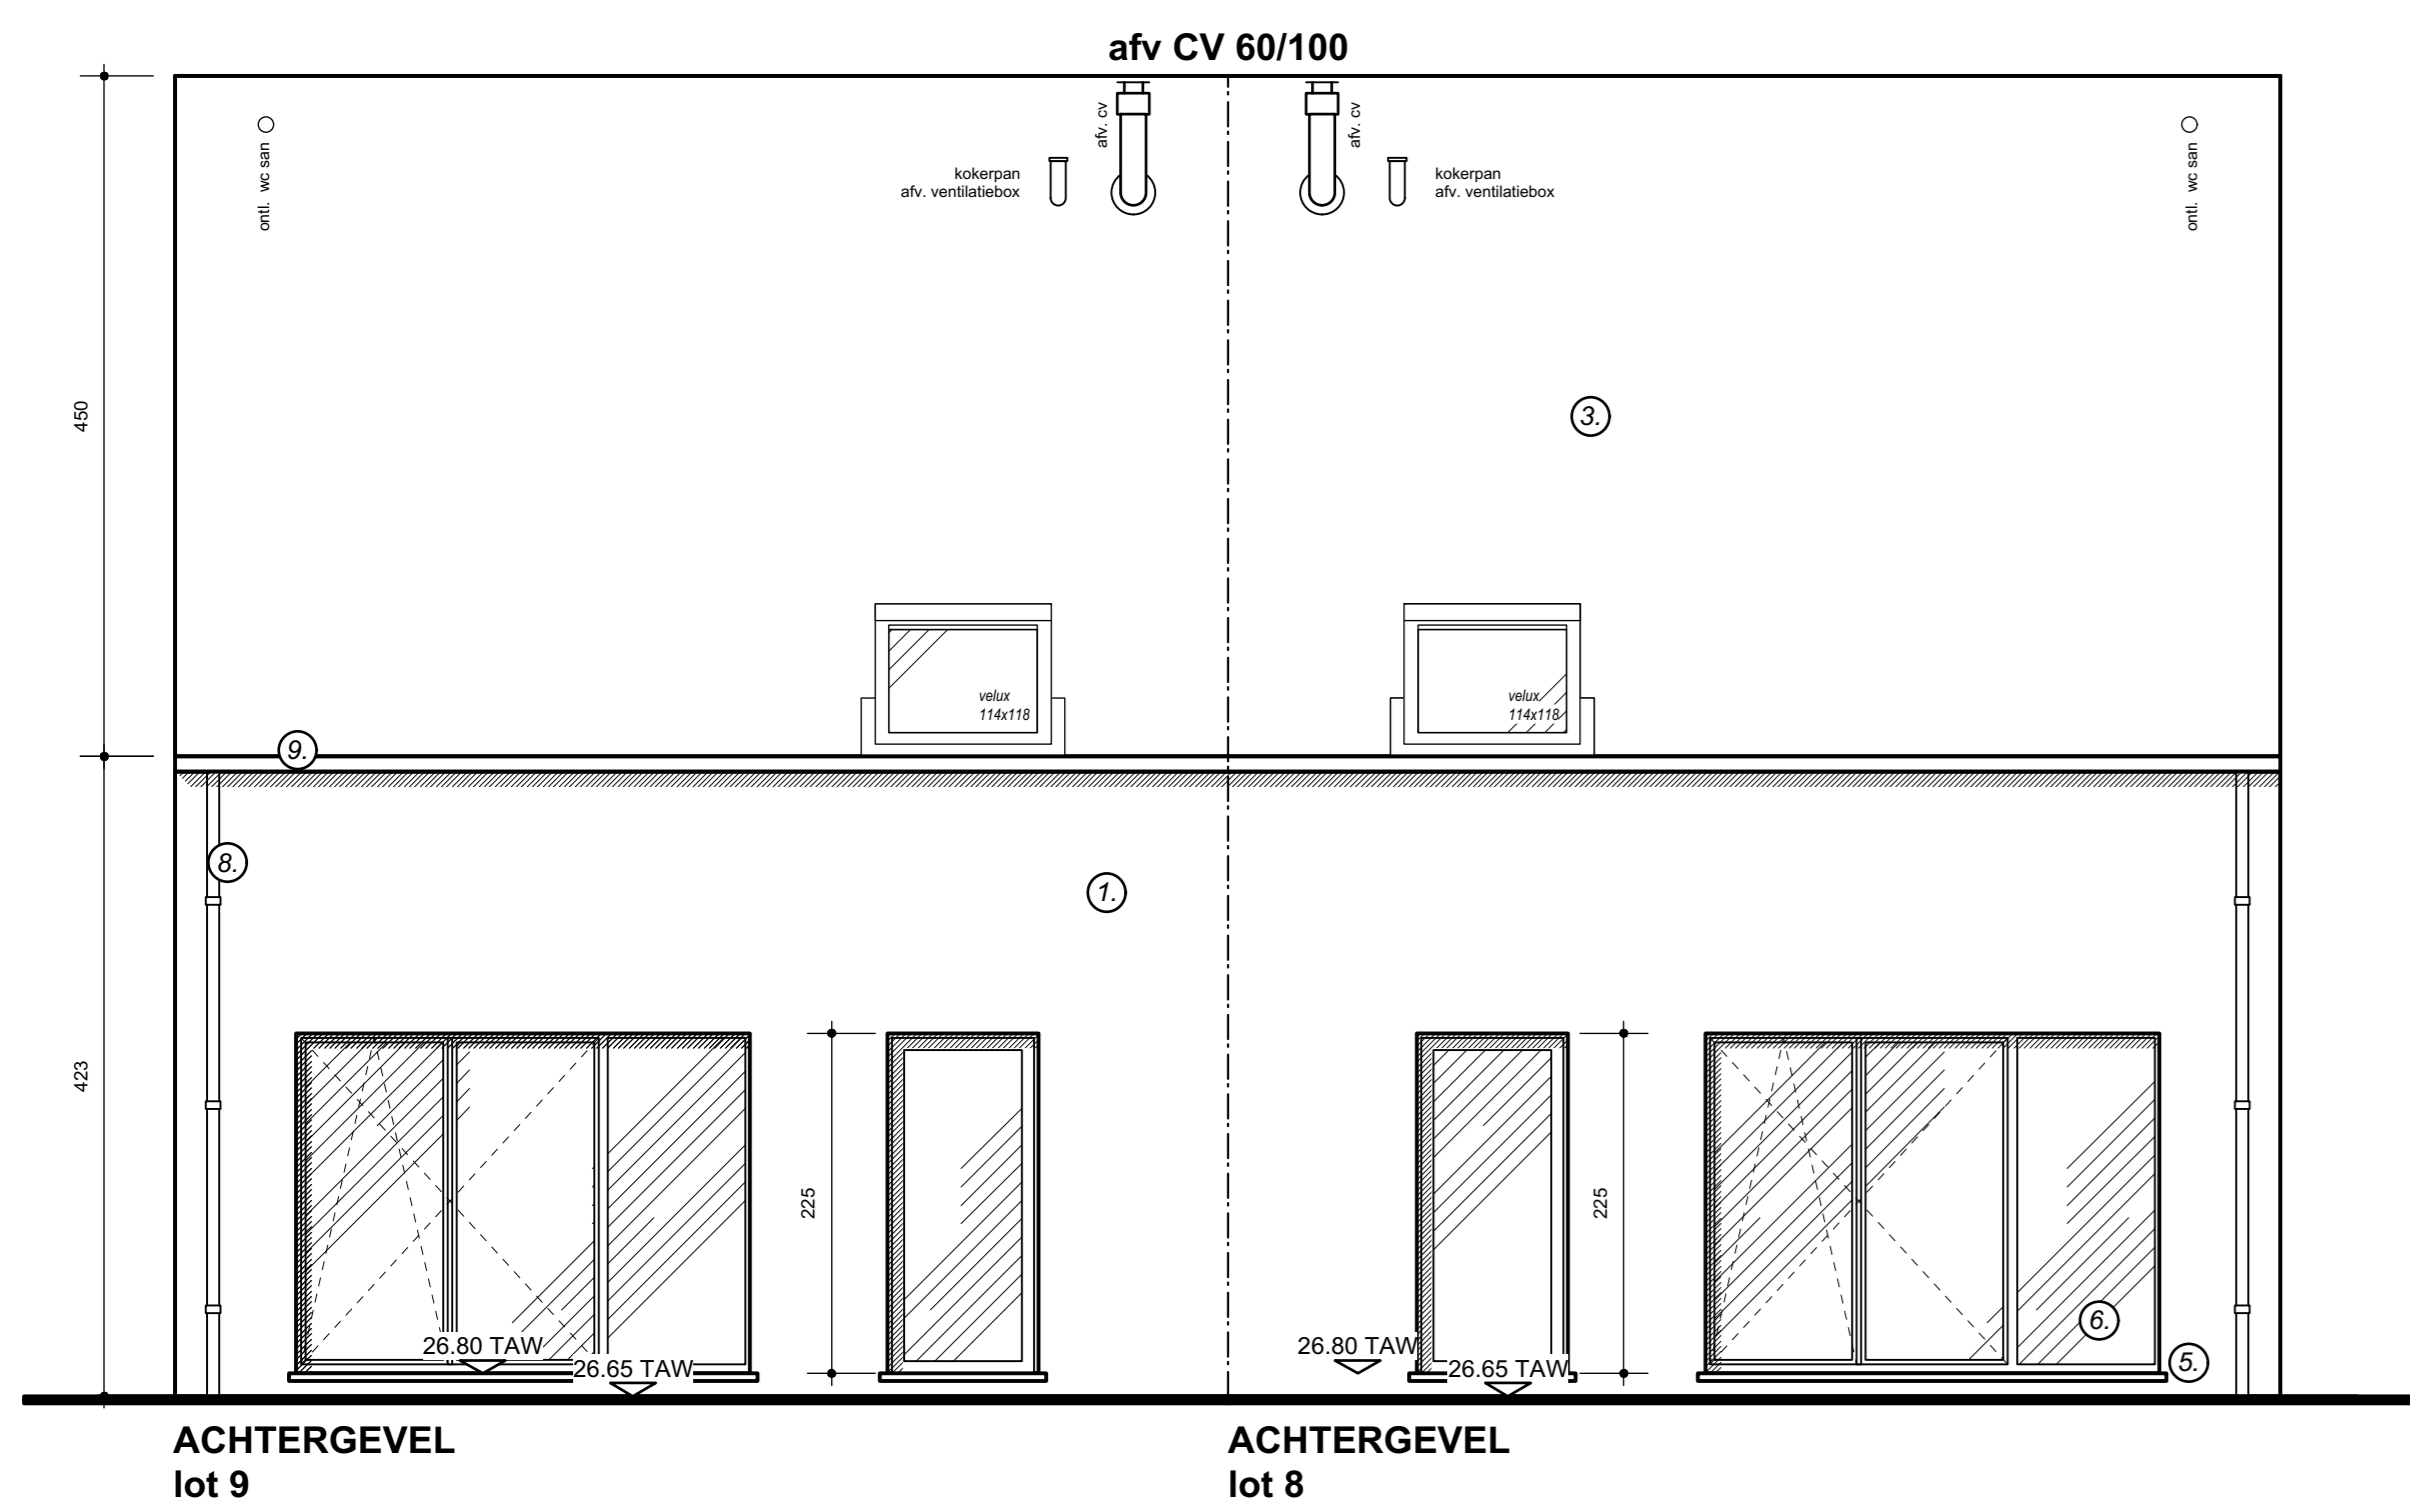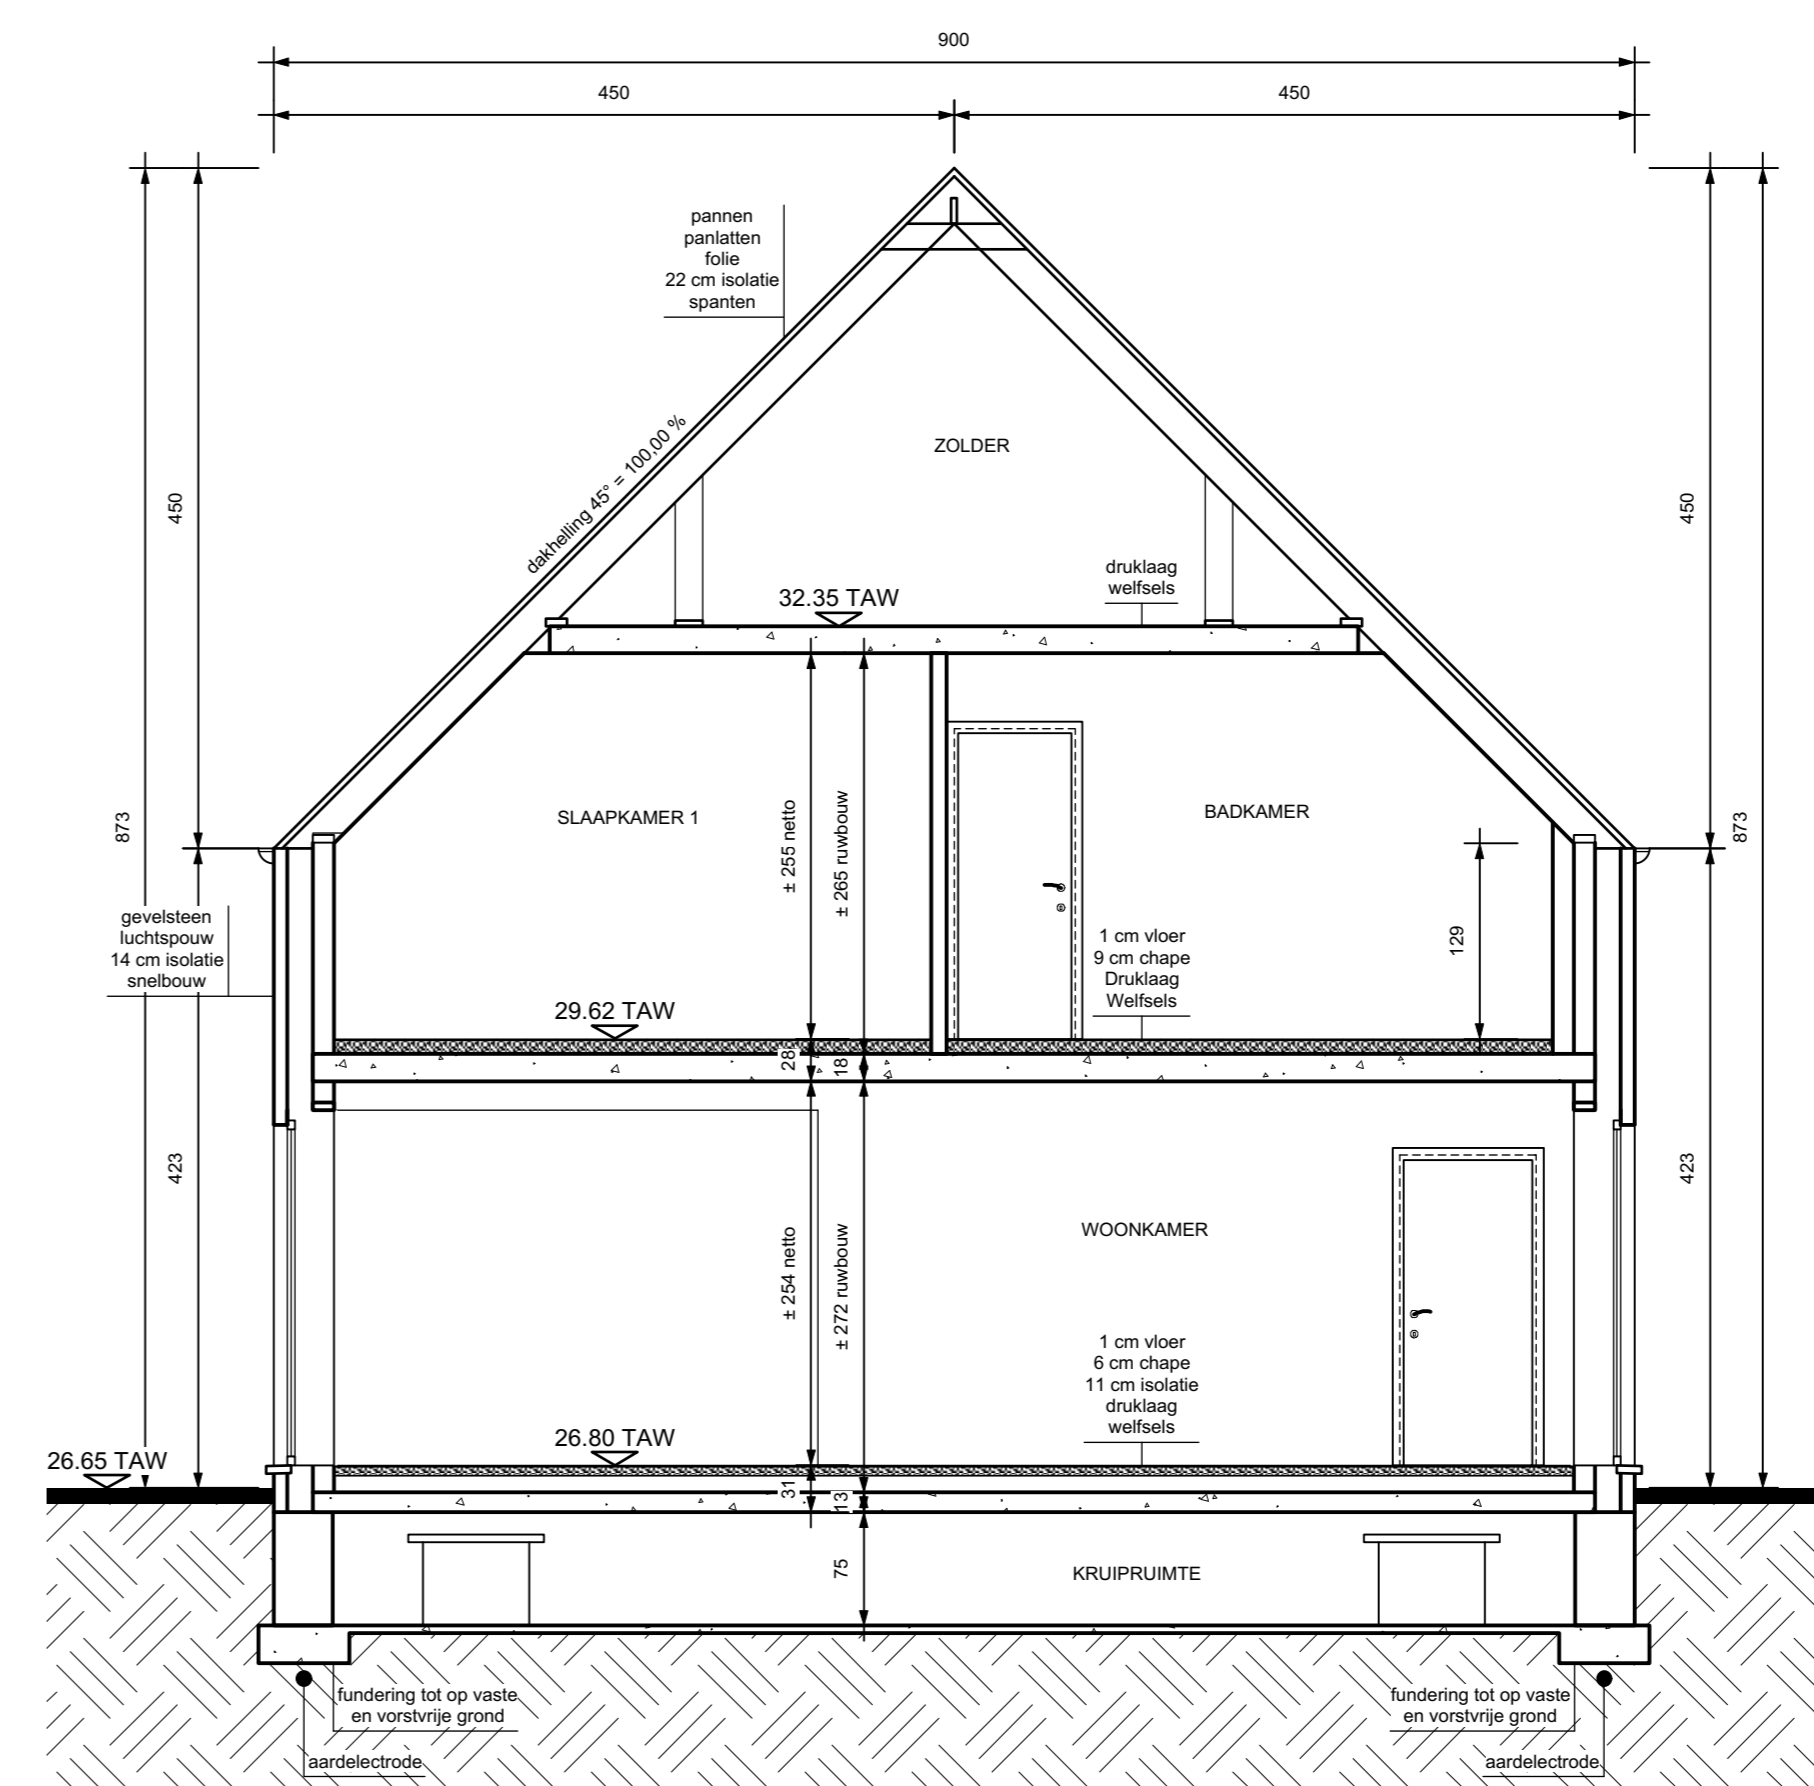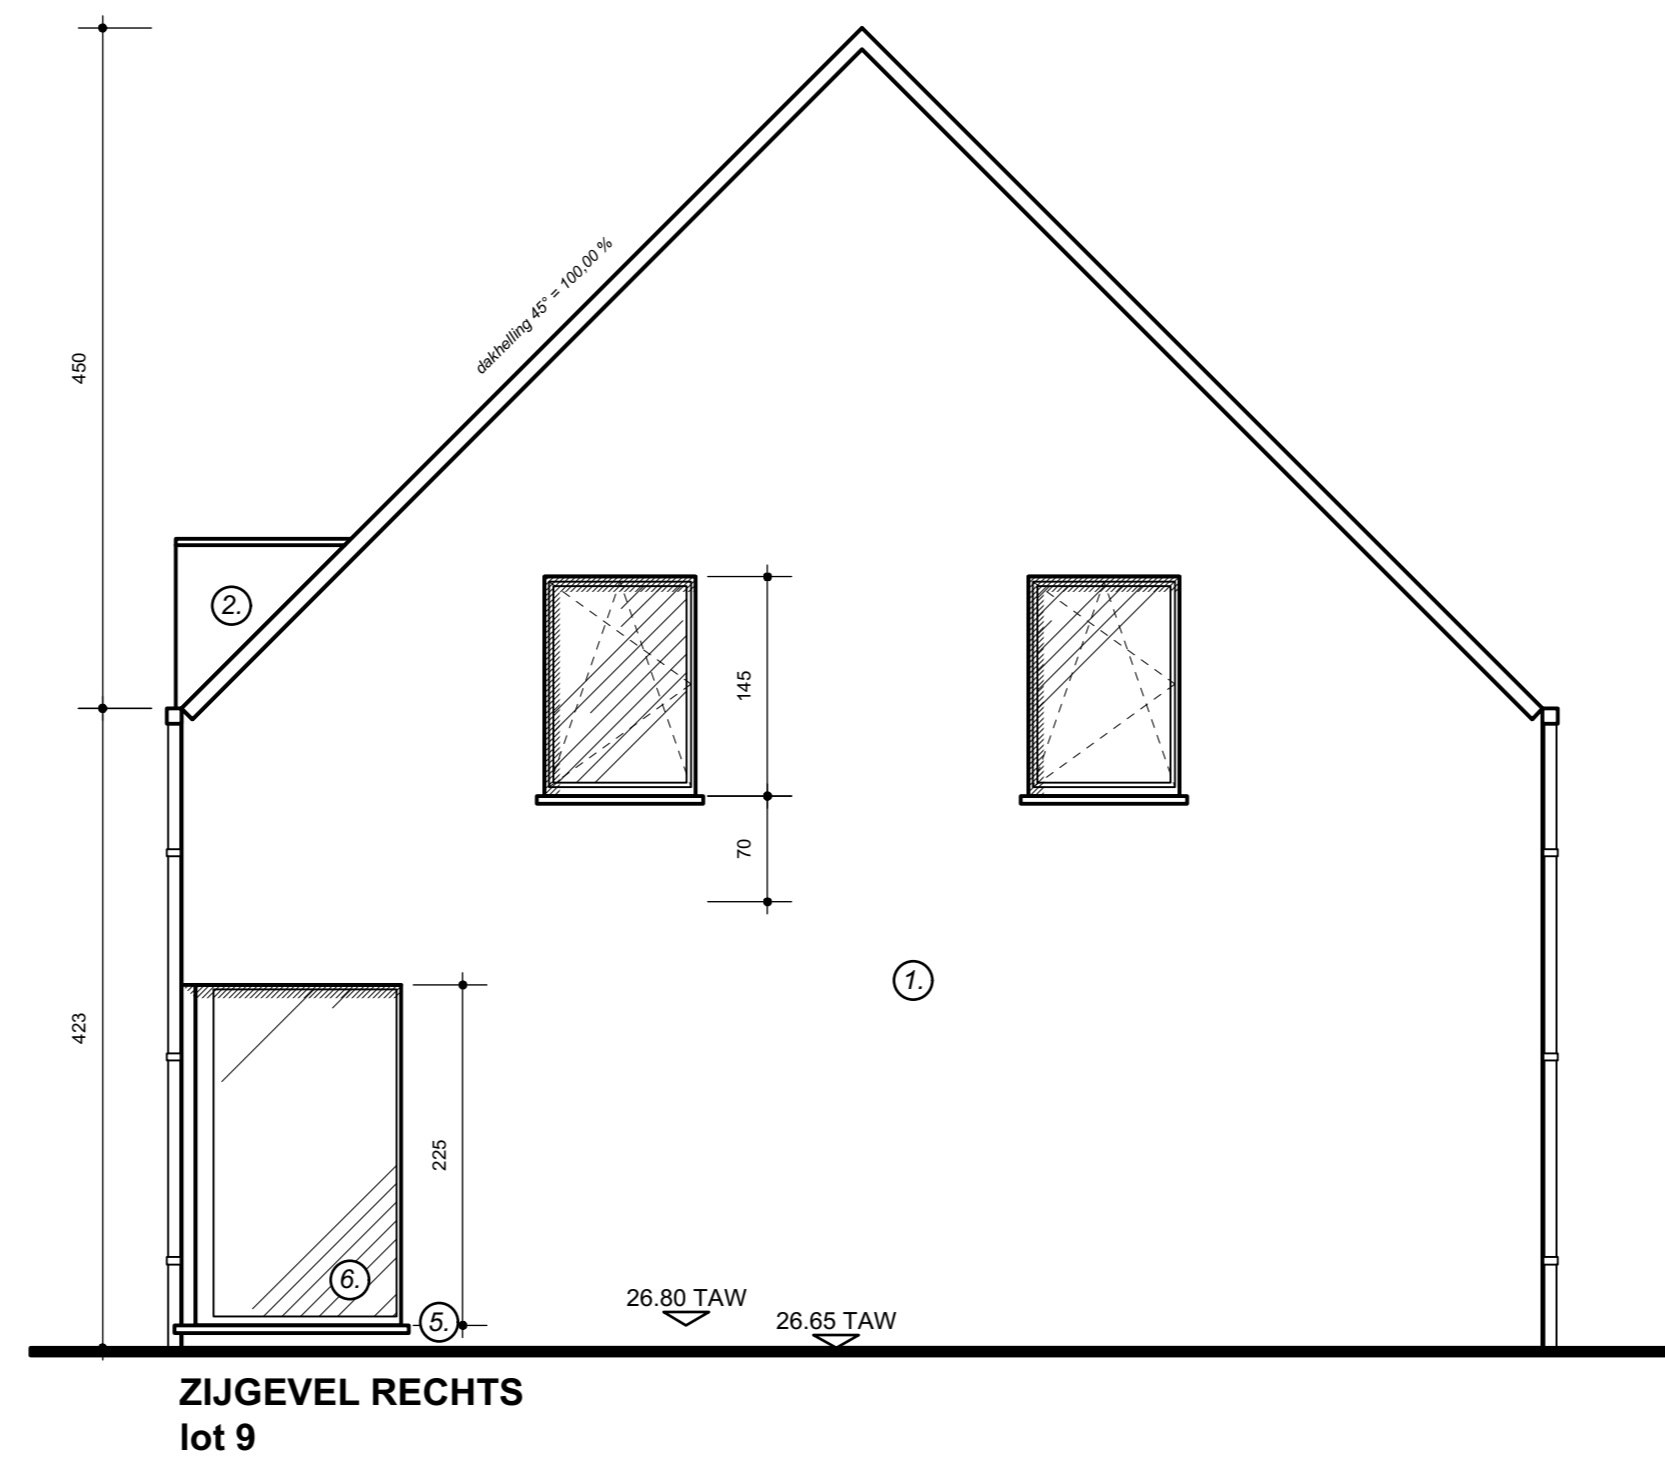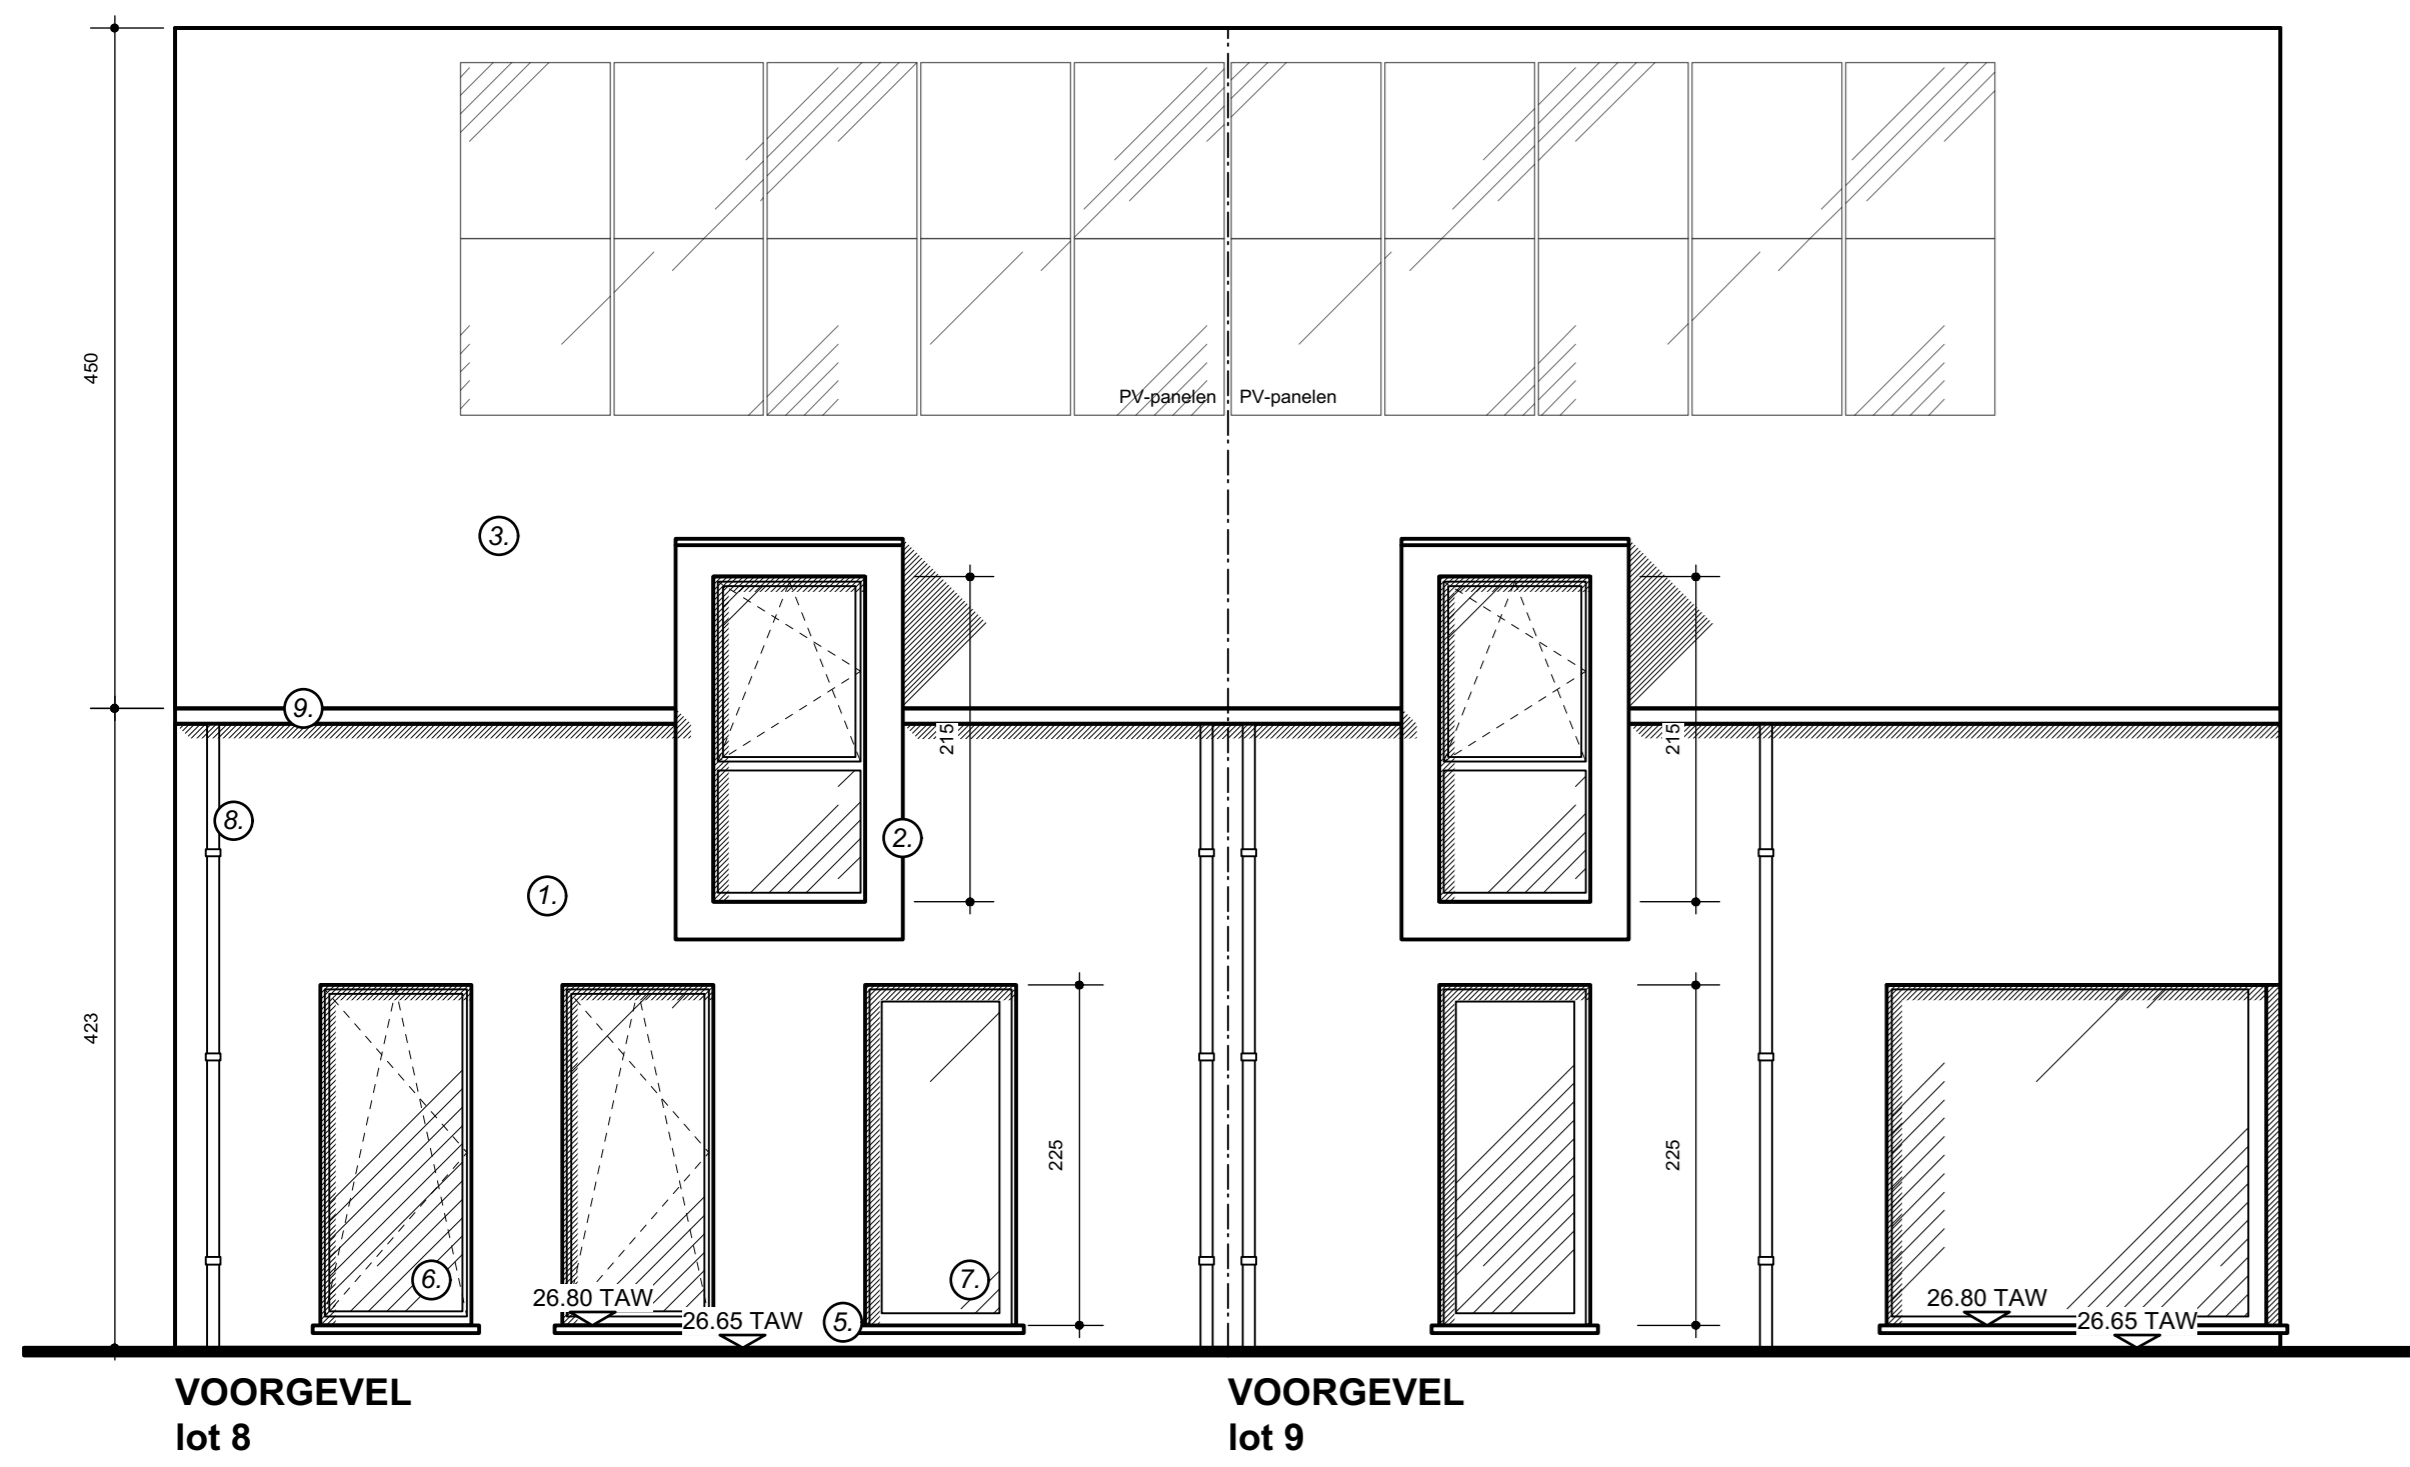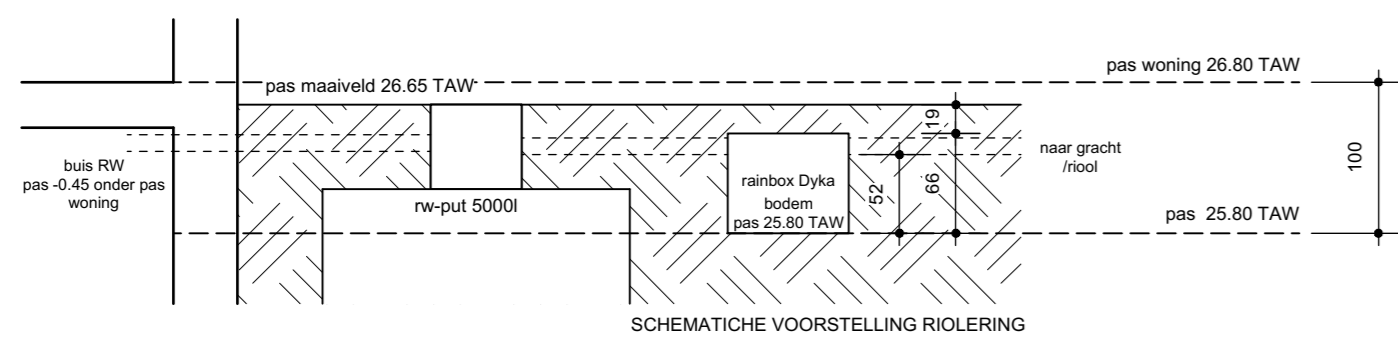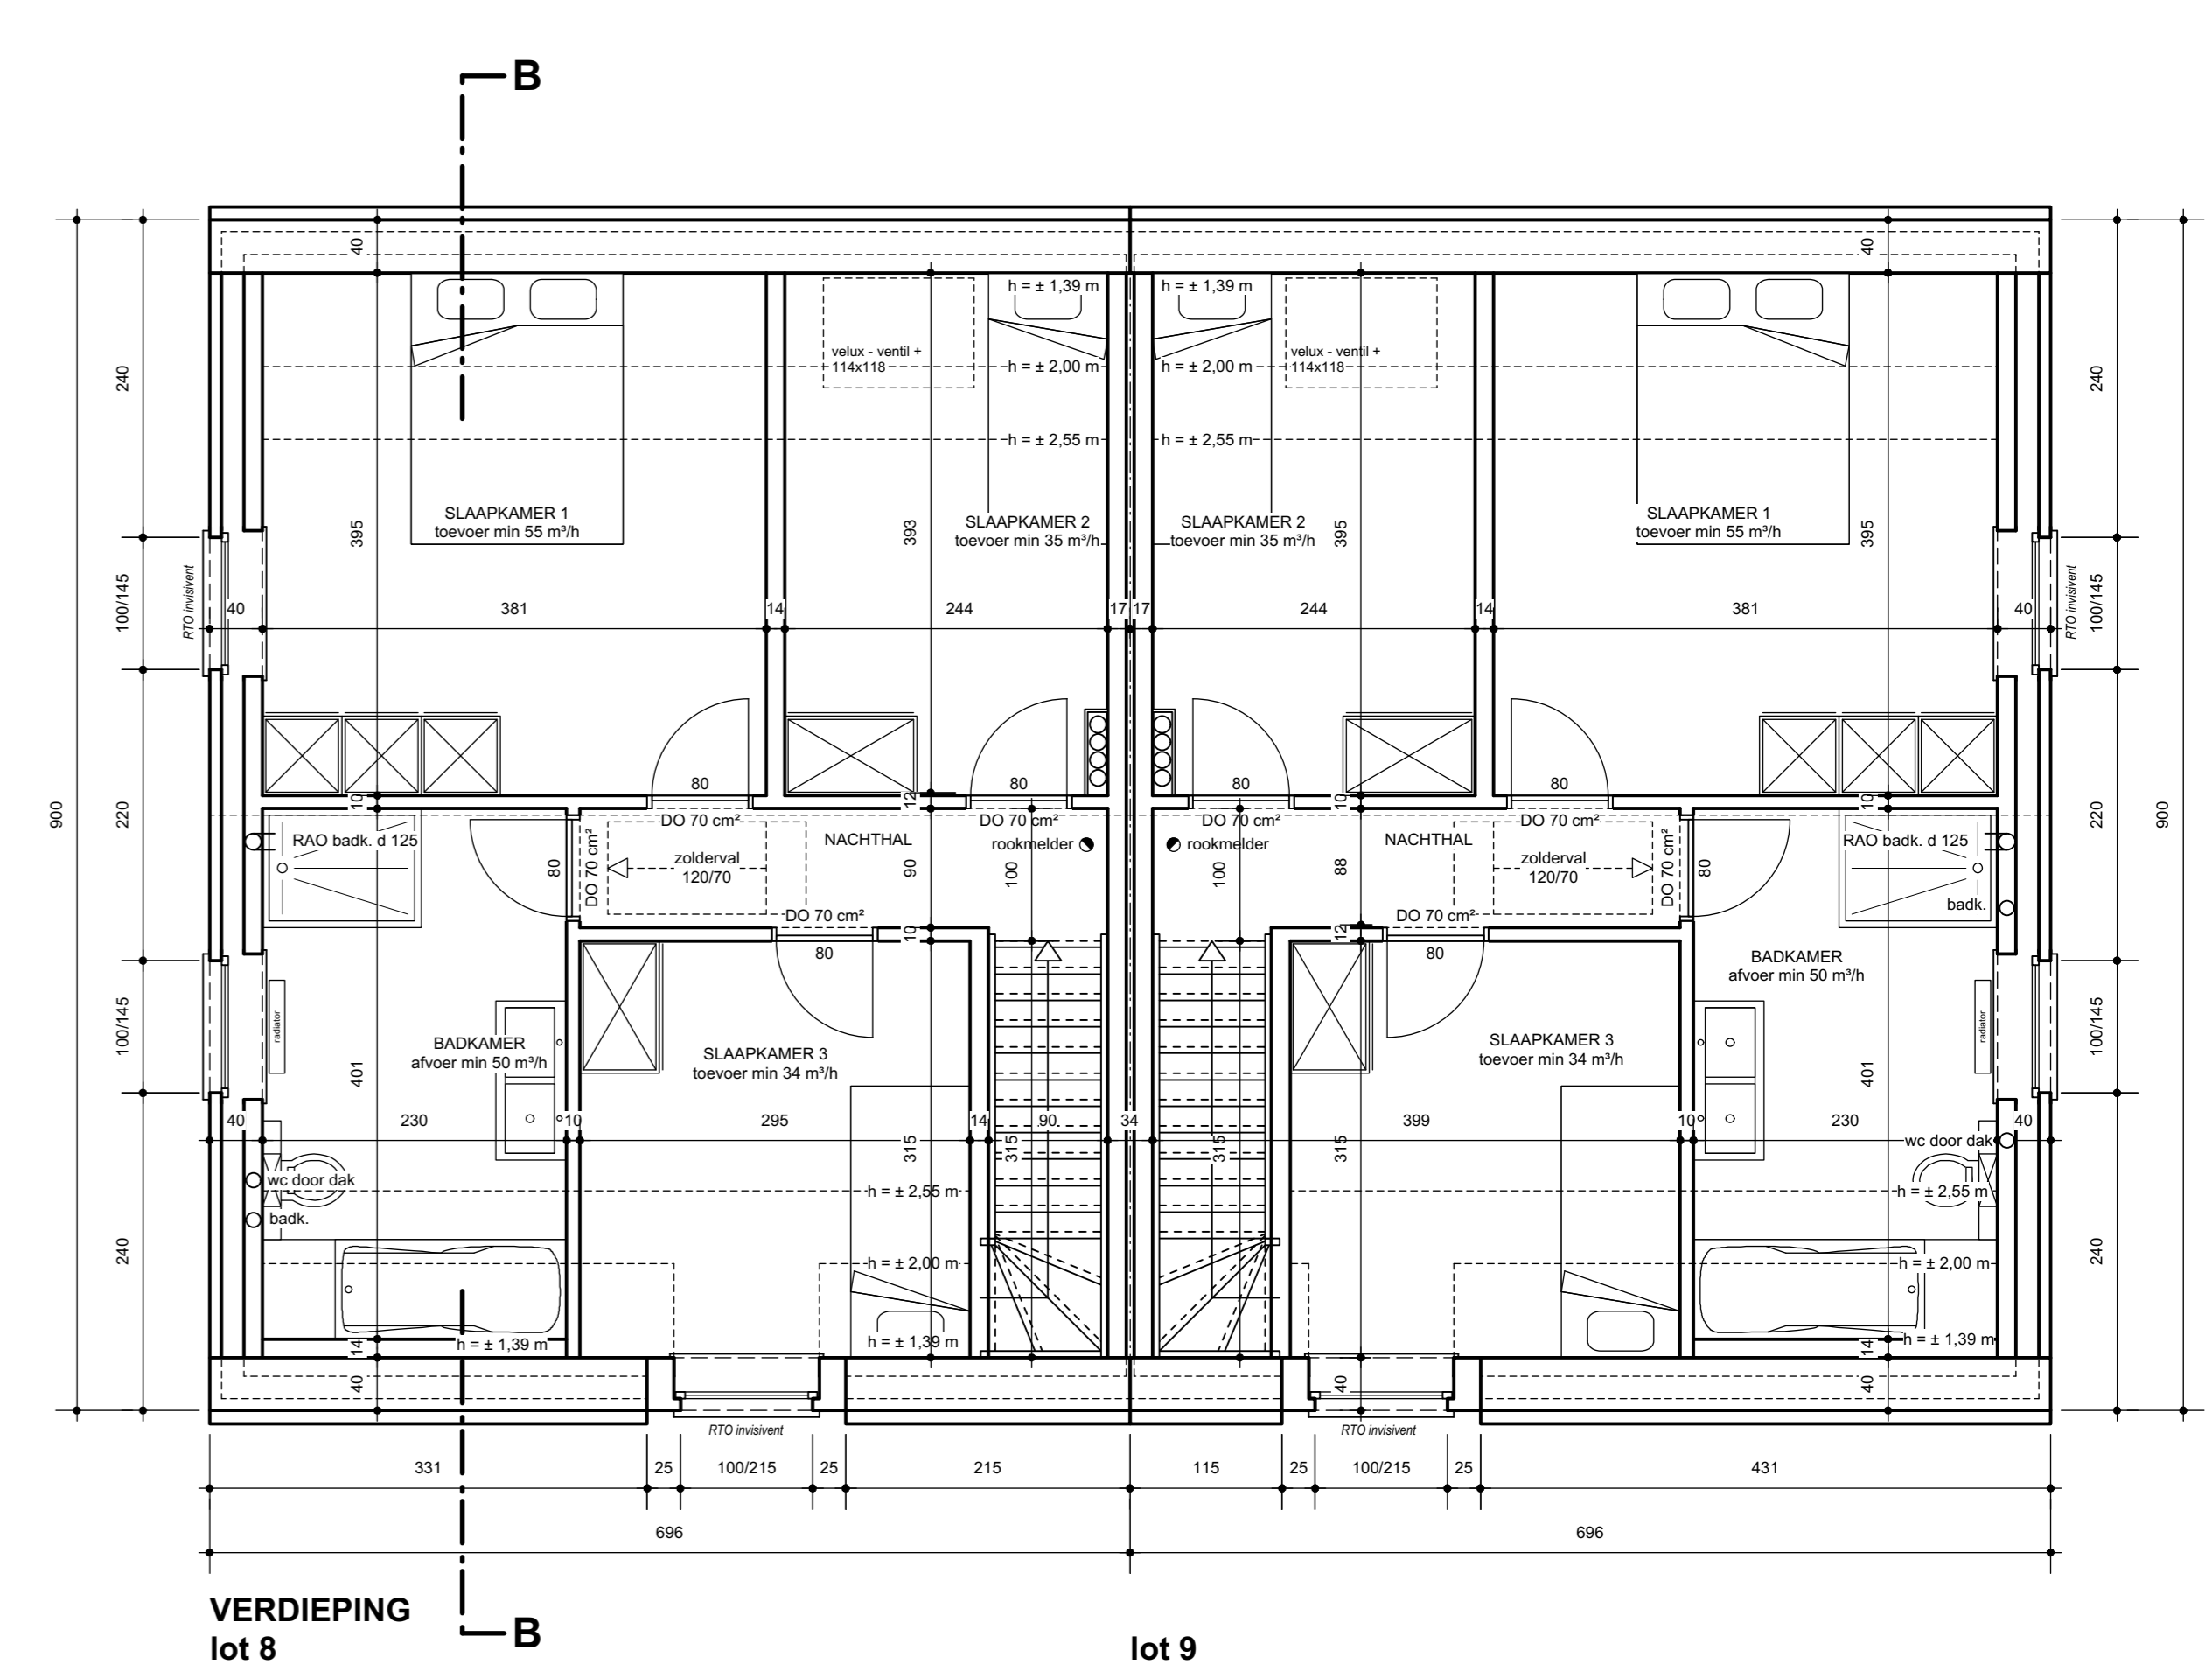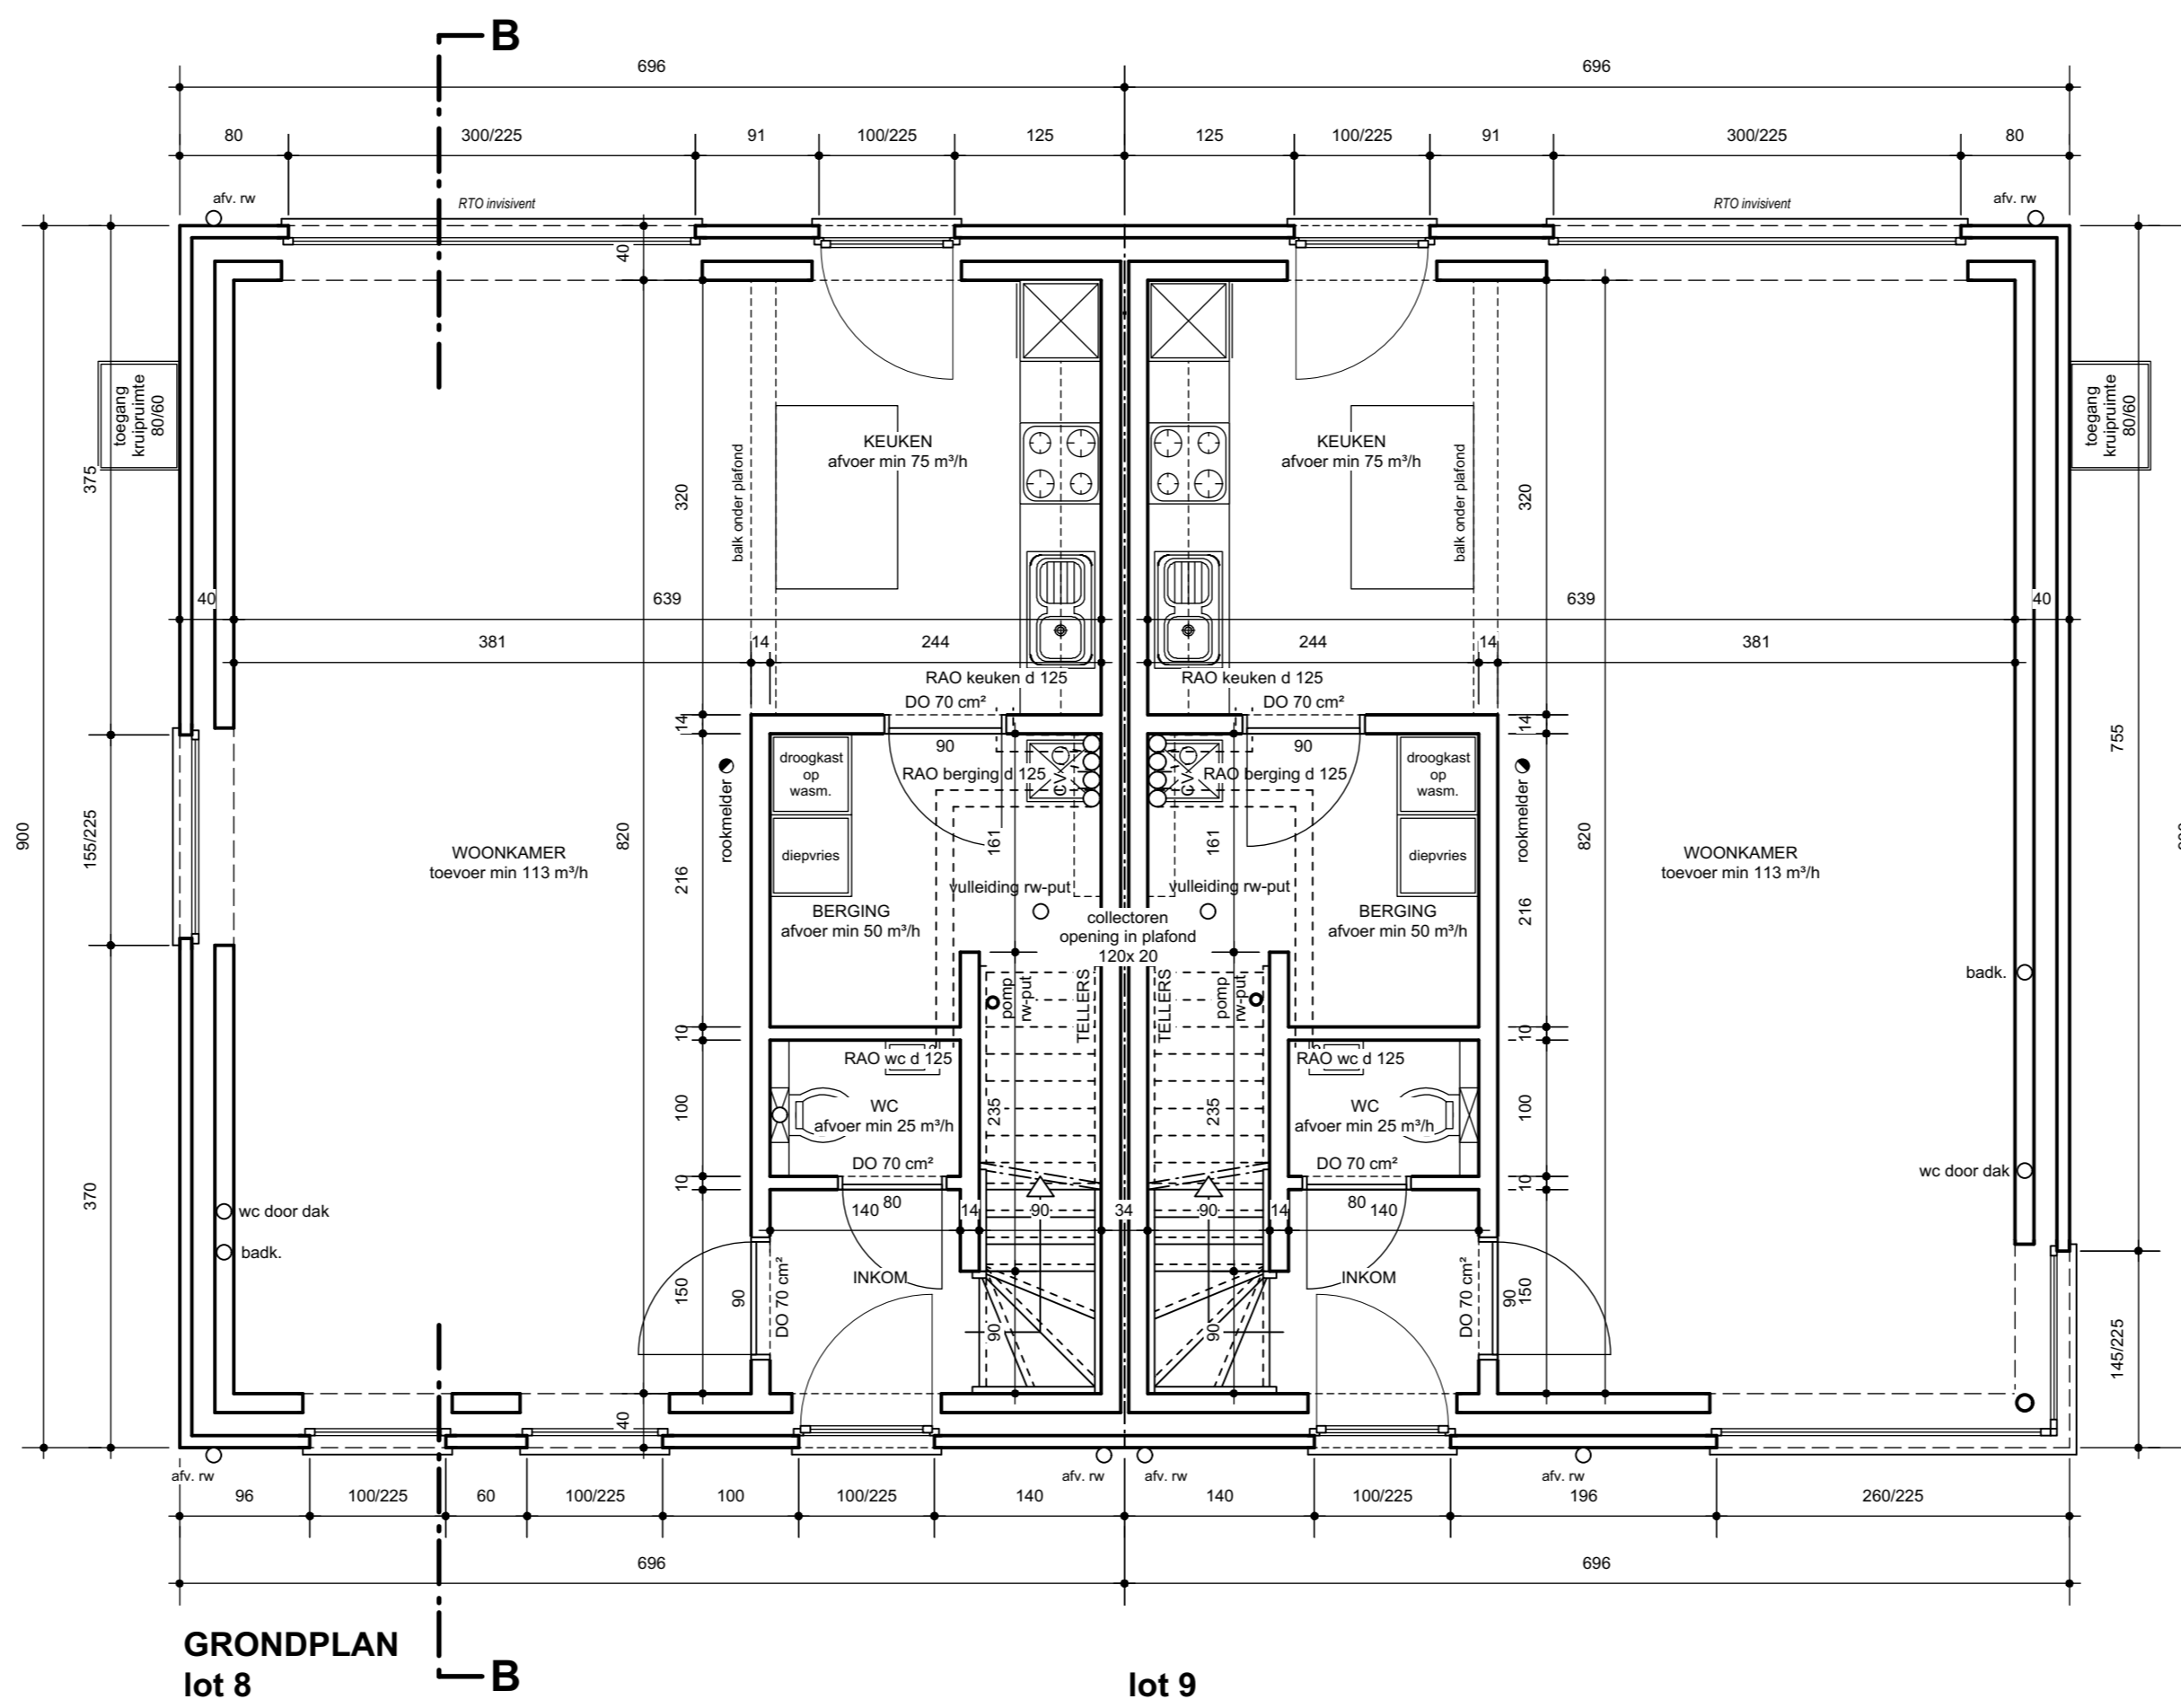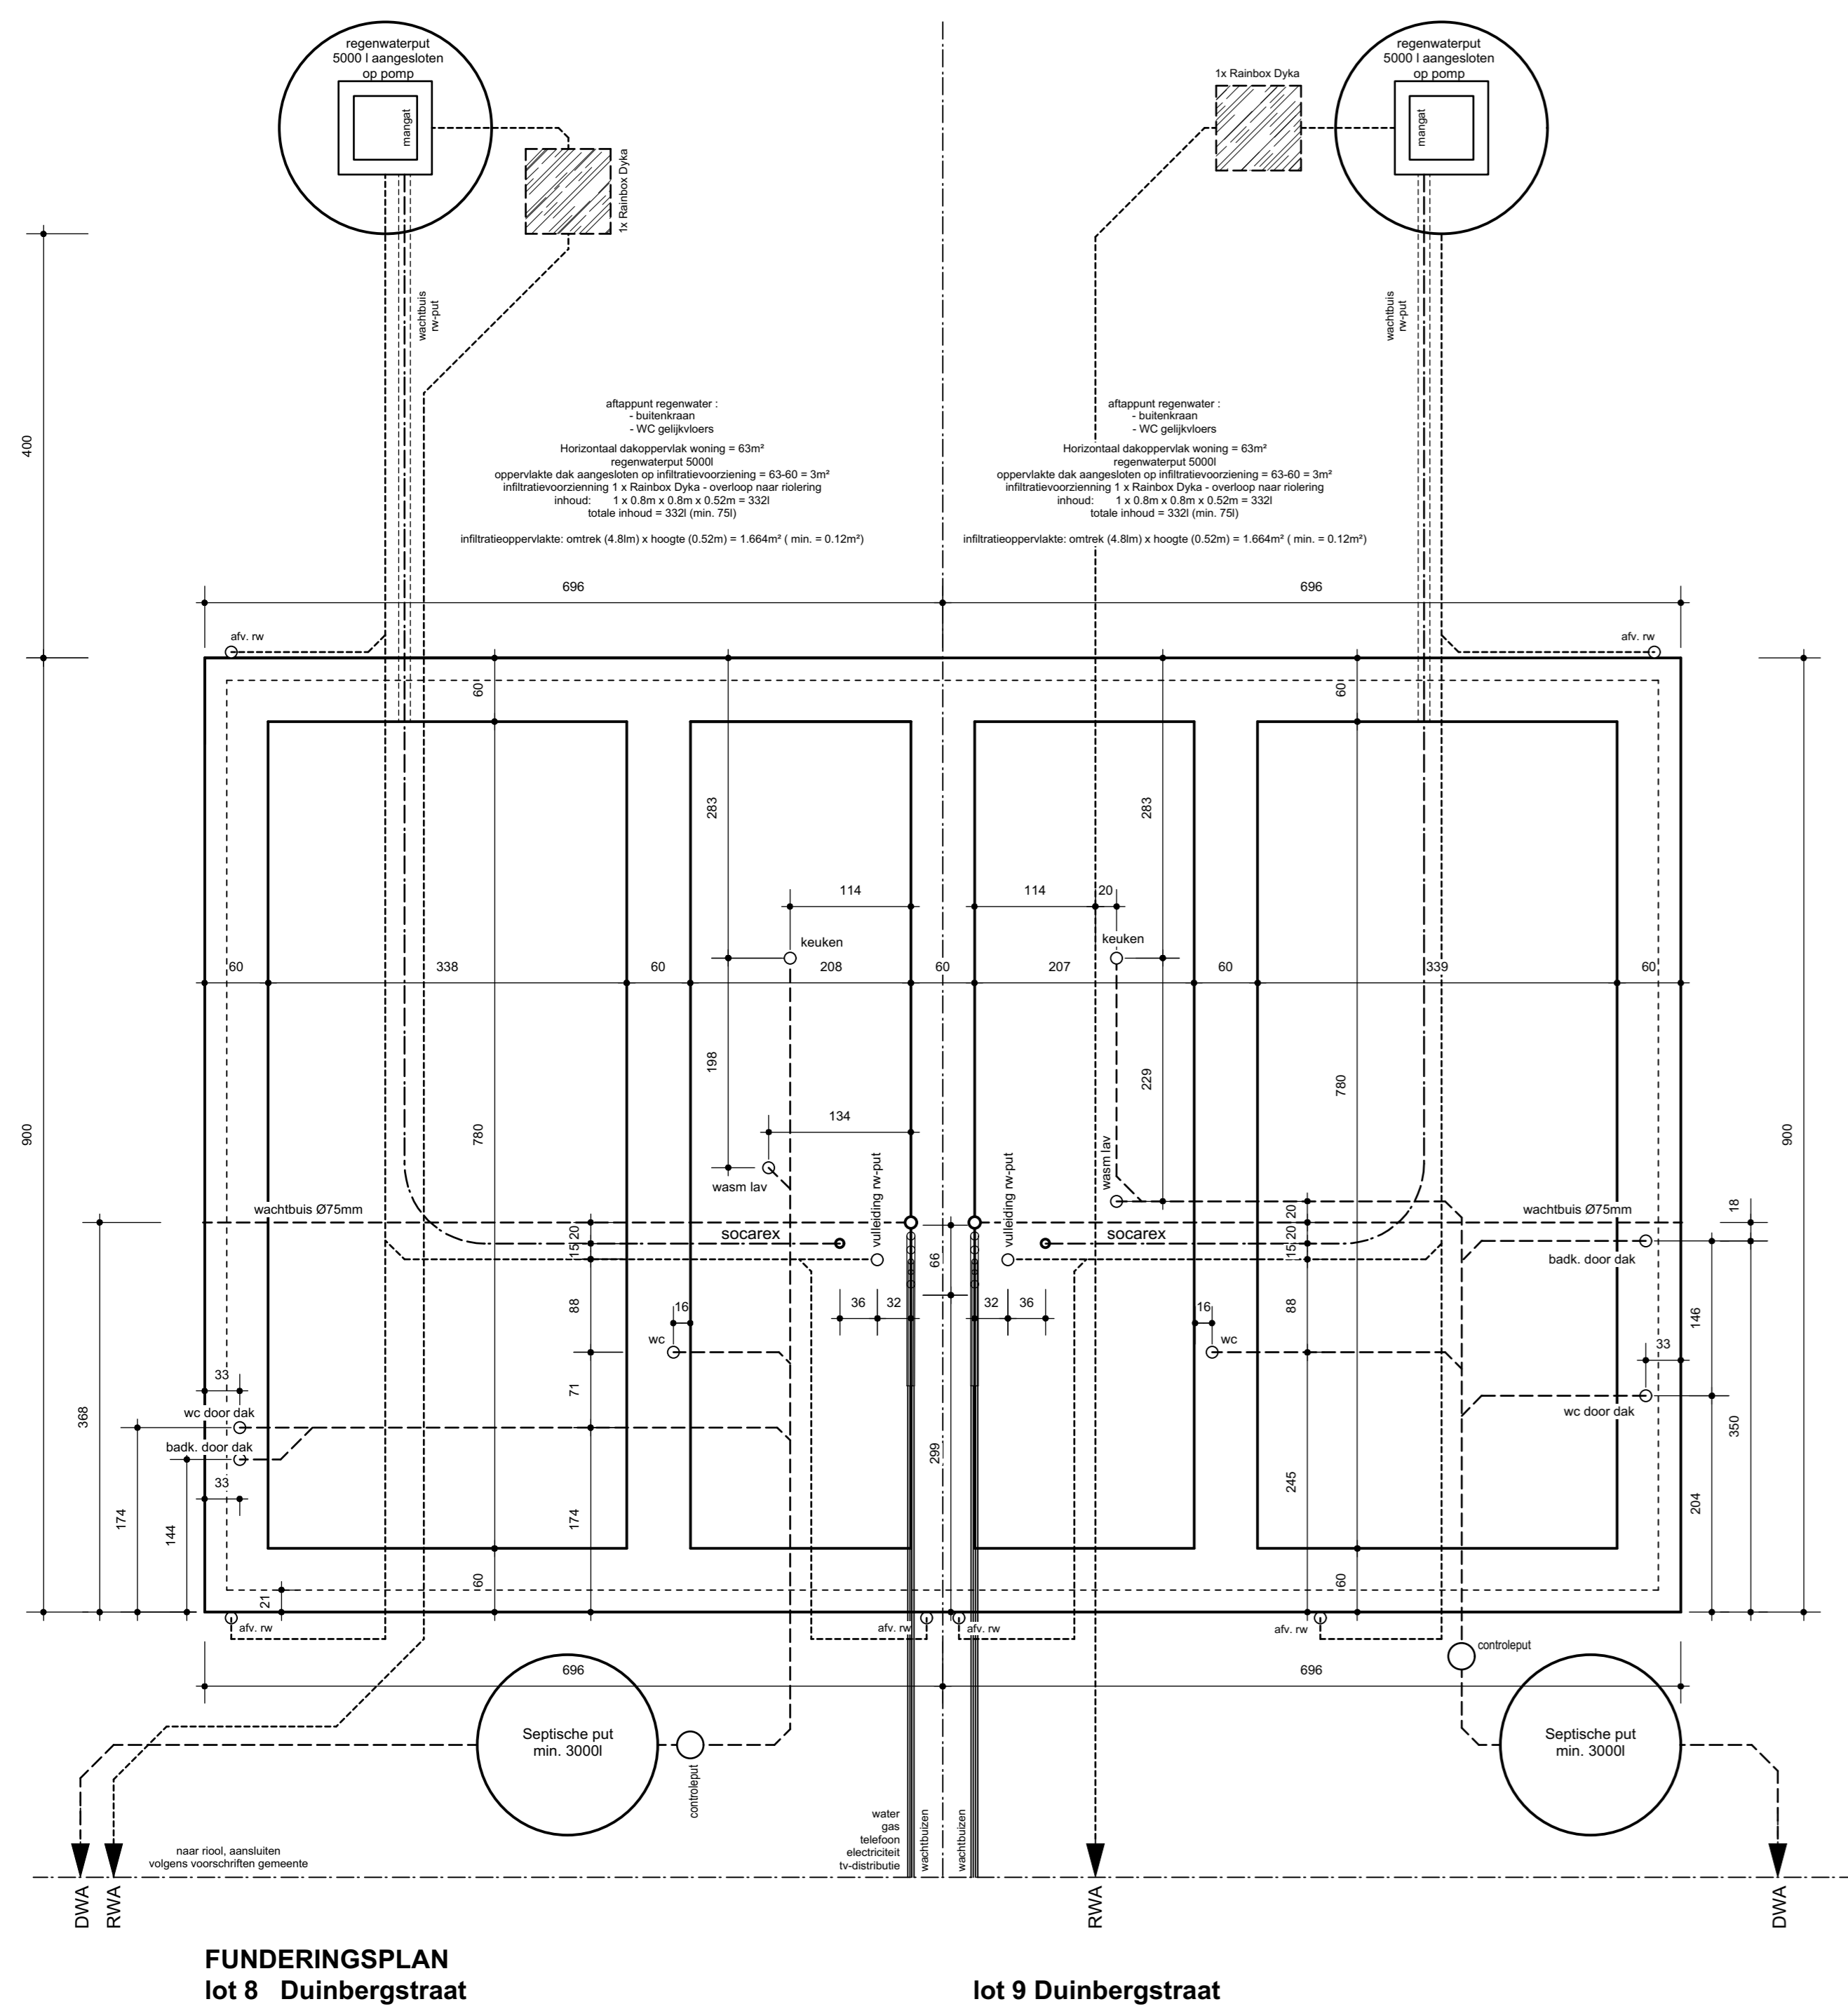

**Gevelmaterialen woning**

- |                   |                        |
|-------------------|------------------------|
| 1. gevels         | gevelsteen grijs-zwart |
| 2. dakkapel       | hout Ral               |
| 3. dak            | zwarte beton dakpan    |
| 4. binnenmuren    | snelbouw 14 of 9 cm    |
| 5. dorpels        | arduin                 |
| 6. deuren & ramen | PVC (glas U = 1,0)     |
| 7. vloerdeur      | PVC                    |
| 8. afvoerbuizen   | zink                   |
| 9. hanggoot       | zink                   |
| 10. paneel        | aluminium              |



1Y1-02NJA6C-MK-Z  
Duinbergstraat  
2400 Mol

**project 'DUINBERGSTRAAT'**  
**BOUWEN VAN 7 EENGEZINSWONINGEN**

PROVINCIE **Antwerpen**  
GEMEENTE **2400 Mol**  
STRAAT **Duinbergstraat loten 7 tem 13**

KADASTRAAL : 4<sup>e</sup> afdeling - sectie F - nrs. nrs. 2084q, 2084h, 2084i, 2084j, 2084k, 2084l, 2084m, 2084n, 2084o, 2084p, 2084q, 2084r, 2084s, 2084t, 2084u, 2084v, 2084w, 2084x, 2084y

**OPDRACHTGEVERS**

**Rik De Keyser**  
Merksplassteenweg 18  
2310 Rijkvorsel  
Tel.: 03/240.29.10  
www.rdk.be  
rdkbouw@rdk.be

**BOUWAANVRAAG**

**DE ARCHITECT:**

architectenburo loots<sup>3</sup>  
Kapelstraat 27  
3320 Lummen  
011 72 89 07  
info@loots3.be

**WIJZIGINGEN**










A. 09.09.2022 - naar ontwerp  
B. 28.10.2022 - rijsling plan  
C. 16.11.2022 - rijsling  
D. 21.11.2022 - laet af CV  
E. 22.11.2022 - opening collectieven  
F. 23.11.2022 - muurje bad

DATUM 24.06.2022

plan nr.: 03/05

SCHAAL 1/50, 1/200

**LOT 8 & 9**  
**GRONDPLANNEN**  
**GEVELS - DOORSNEDE**

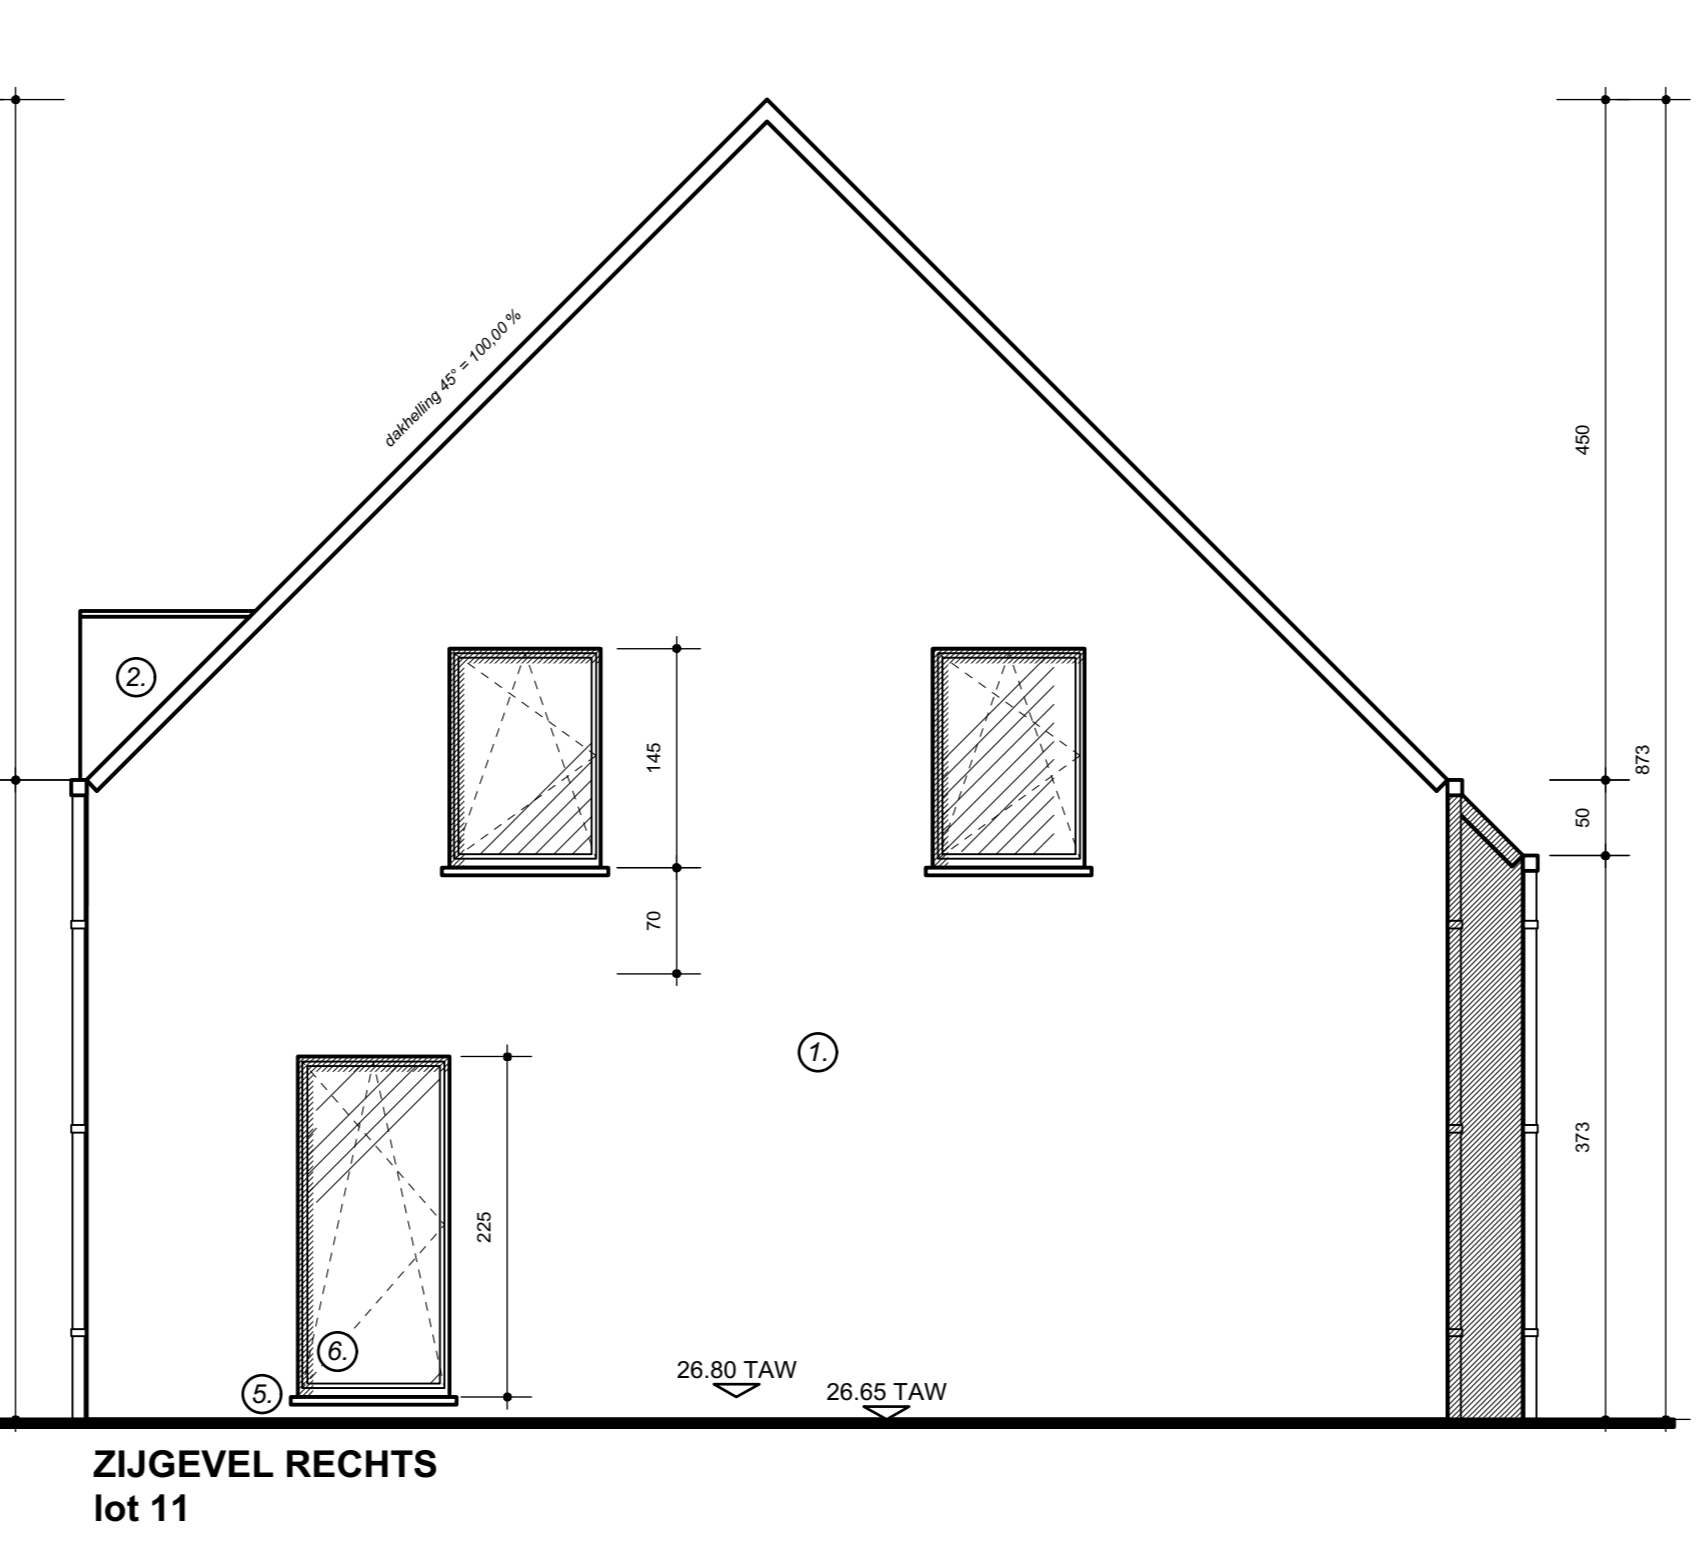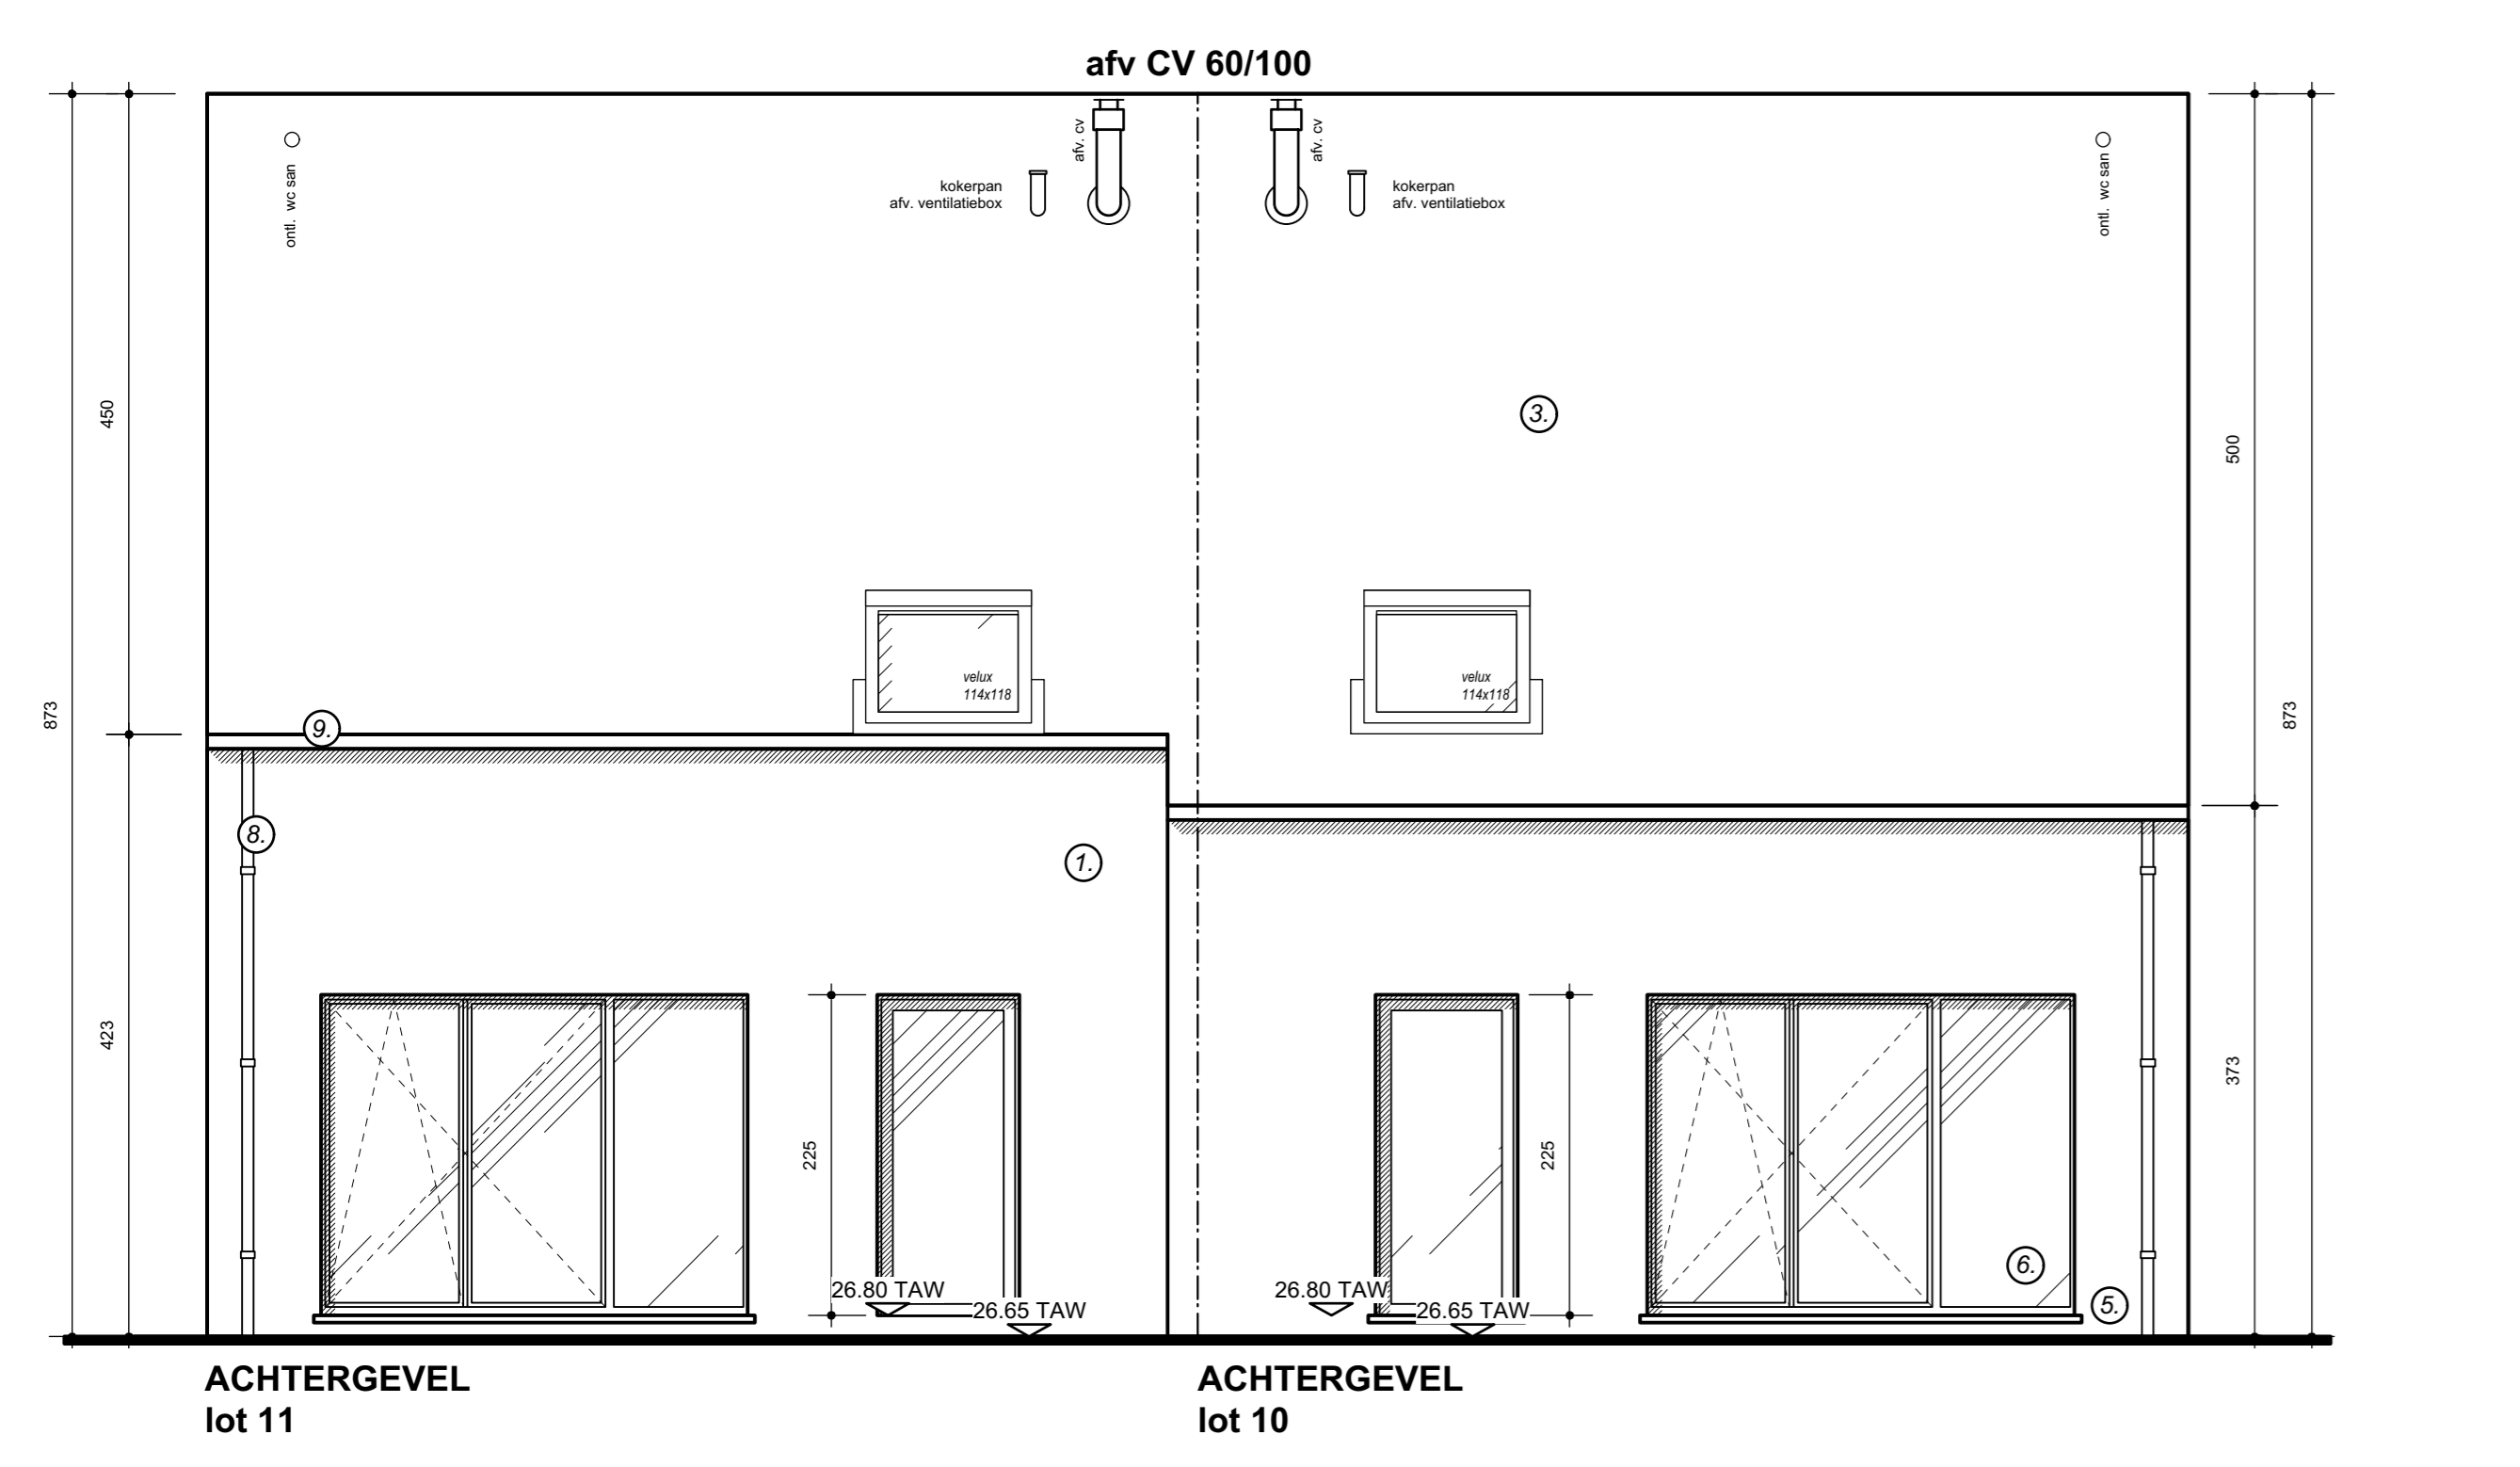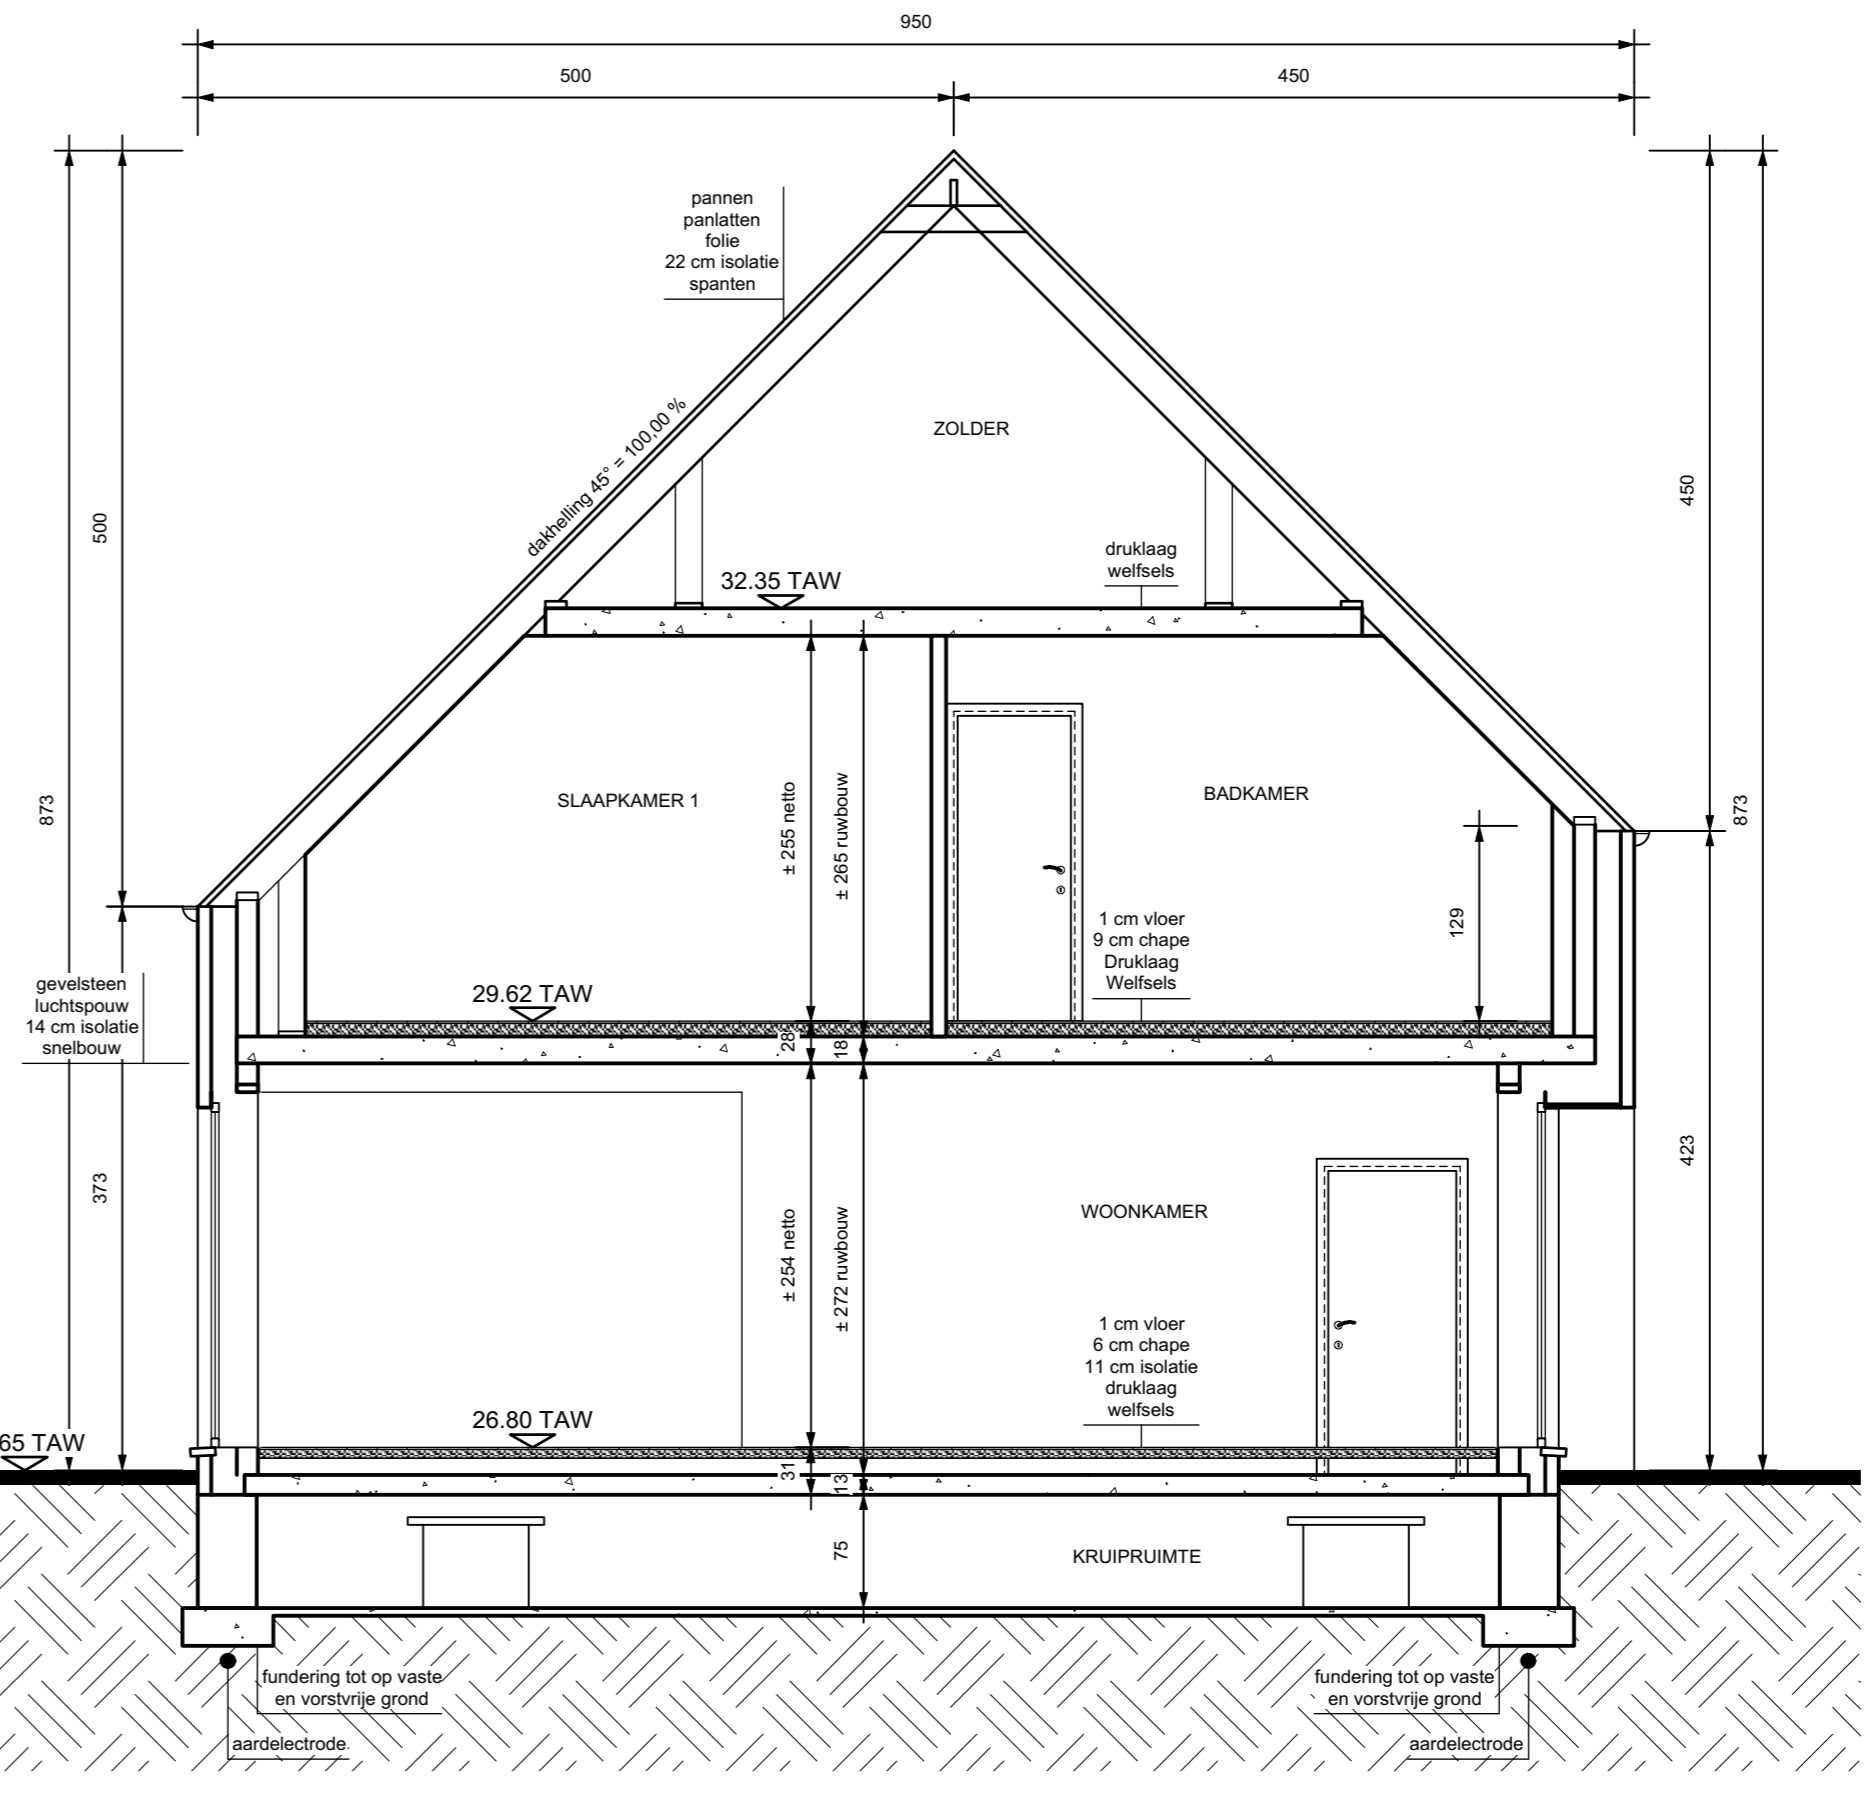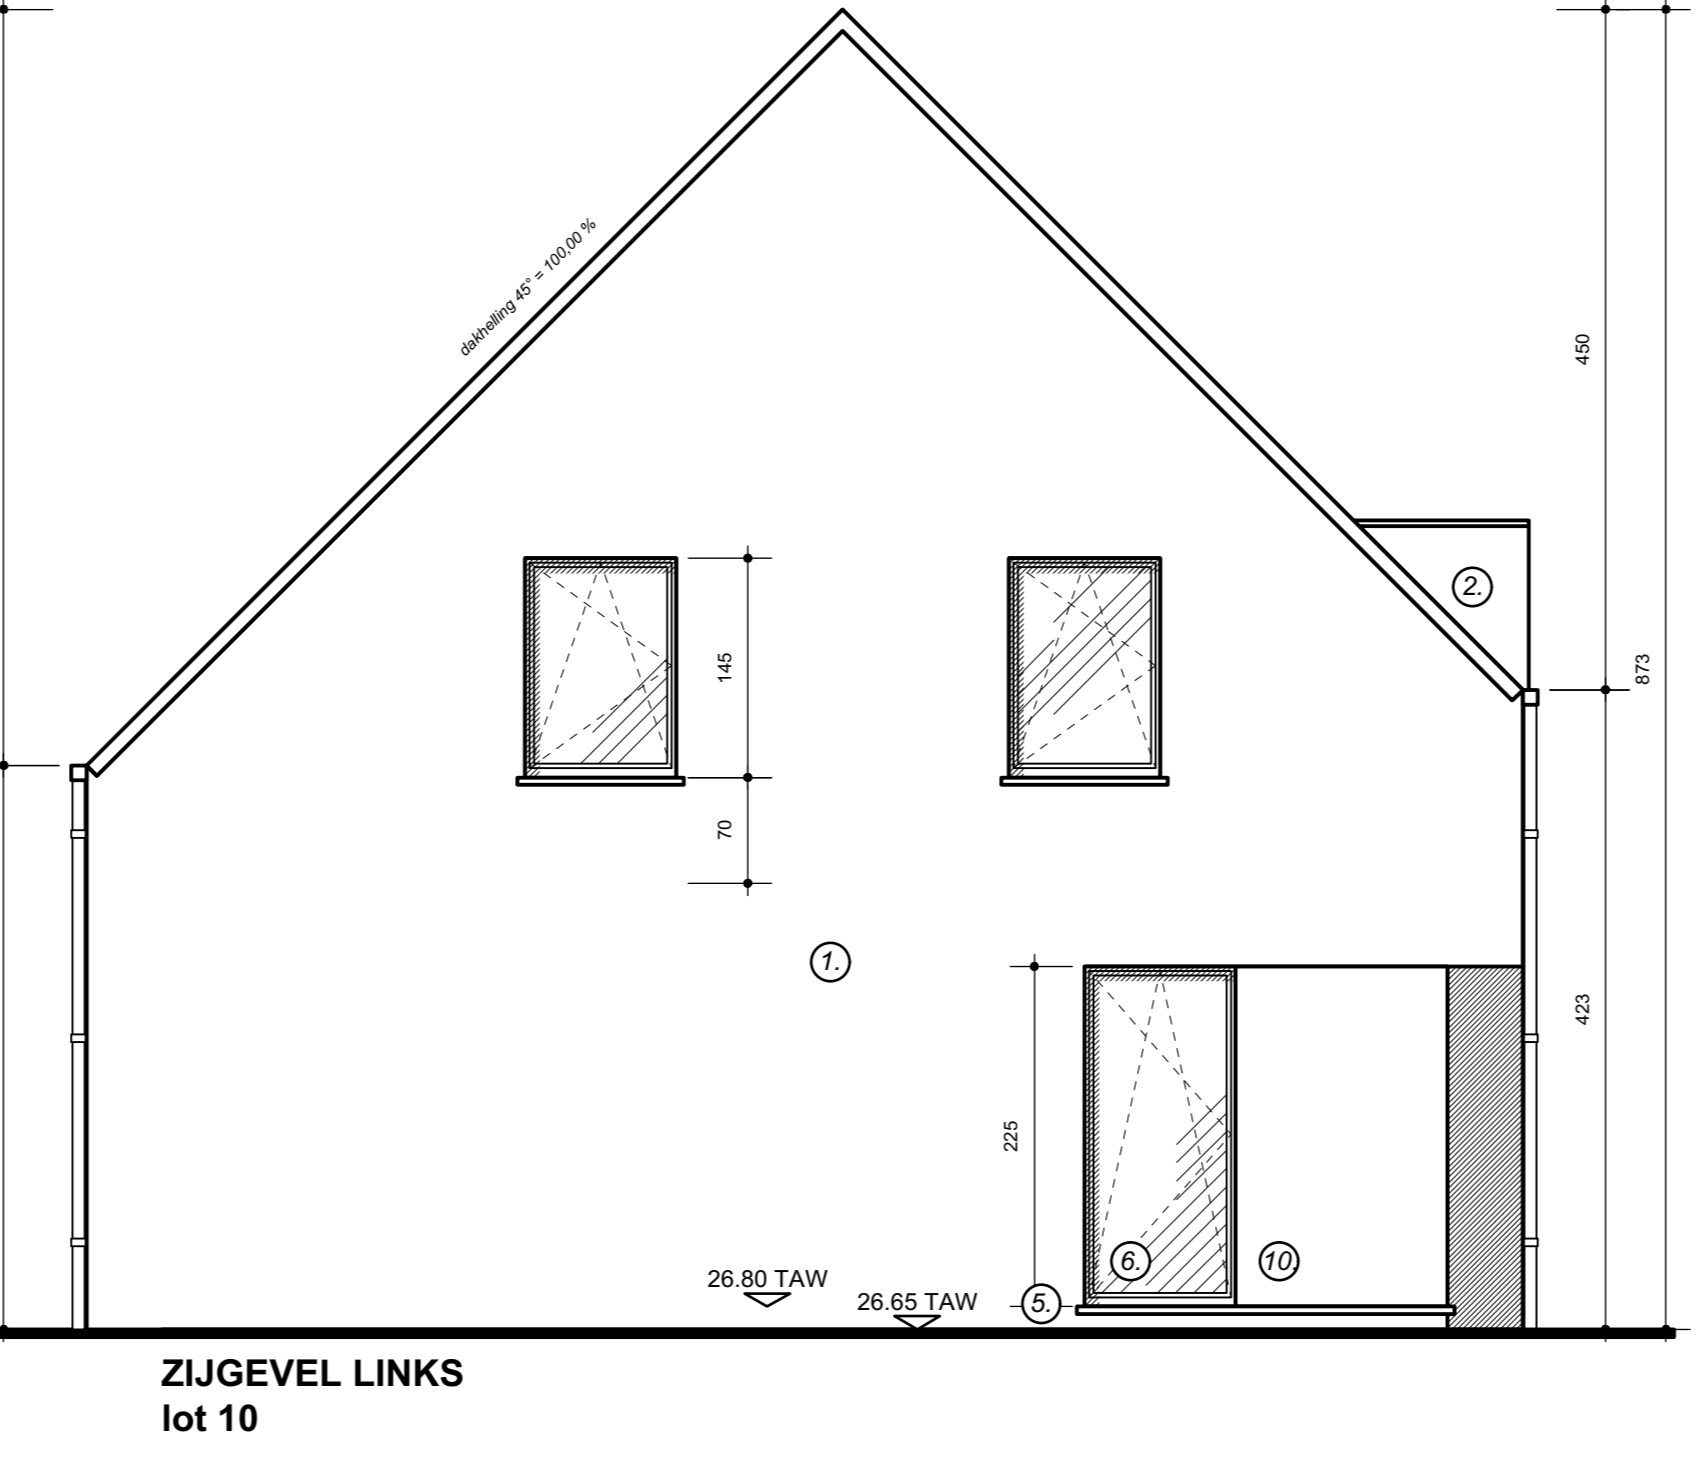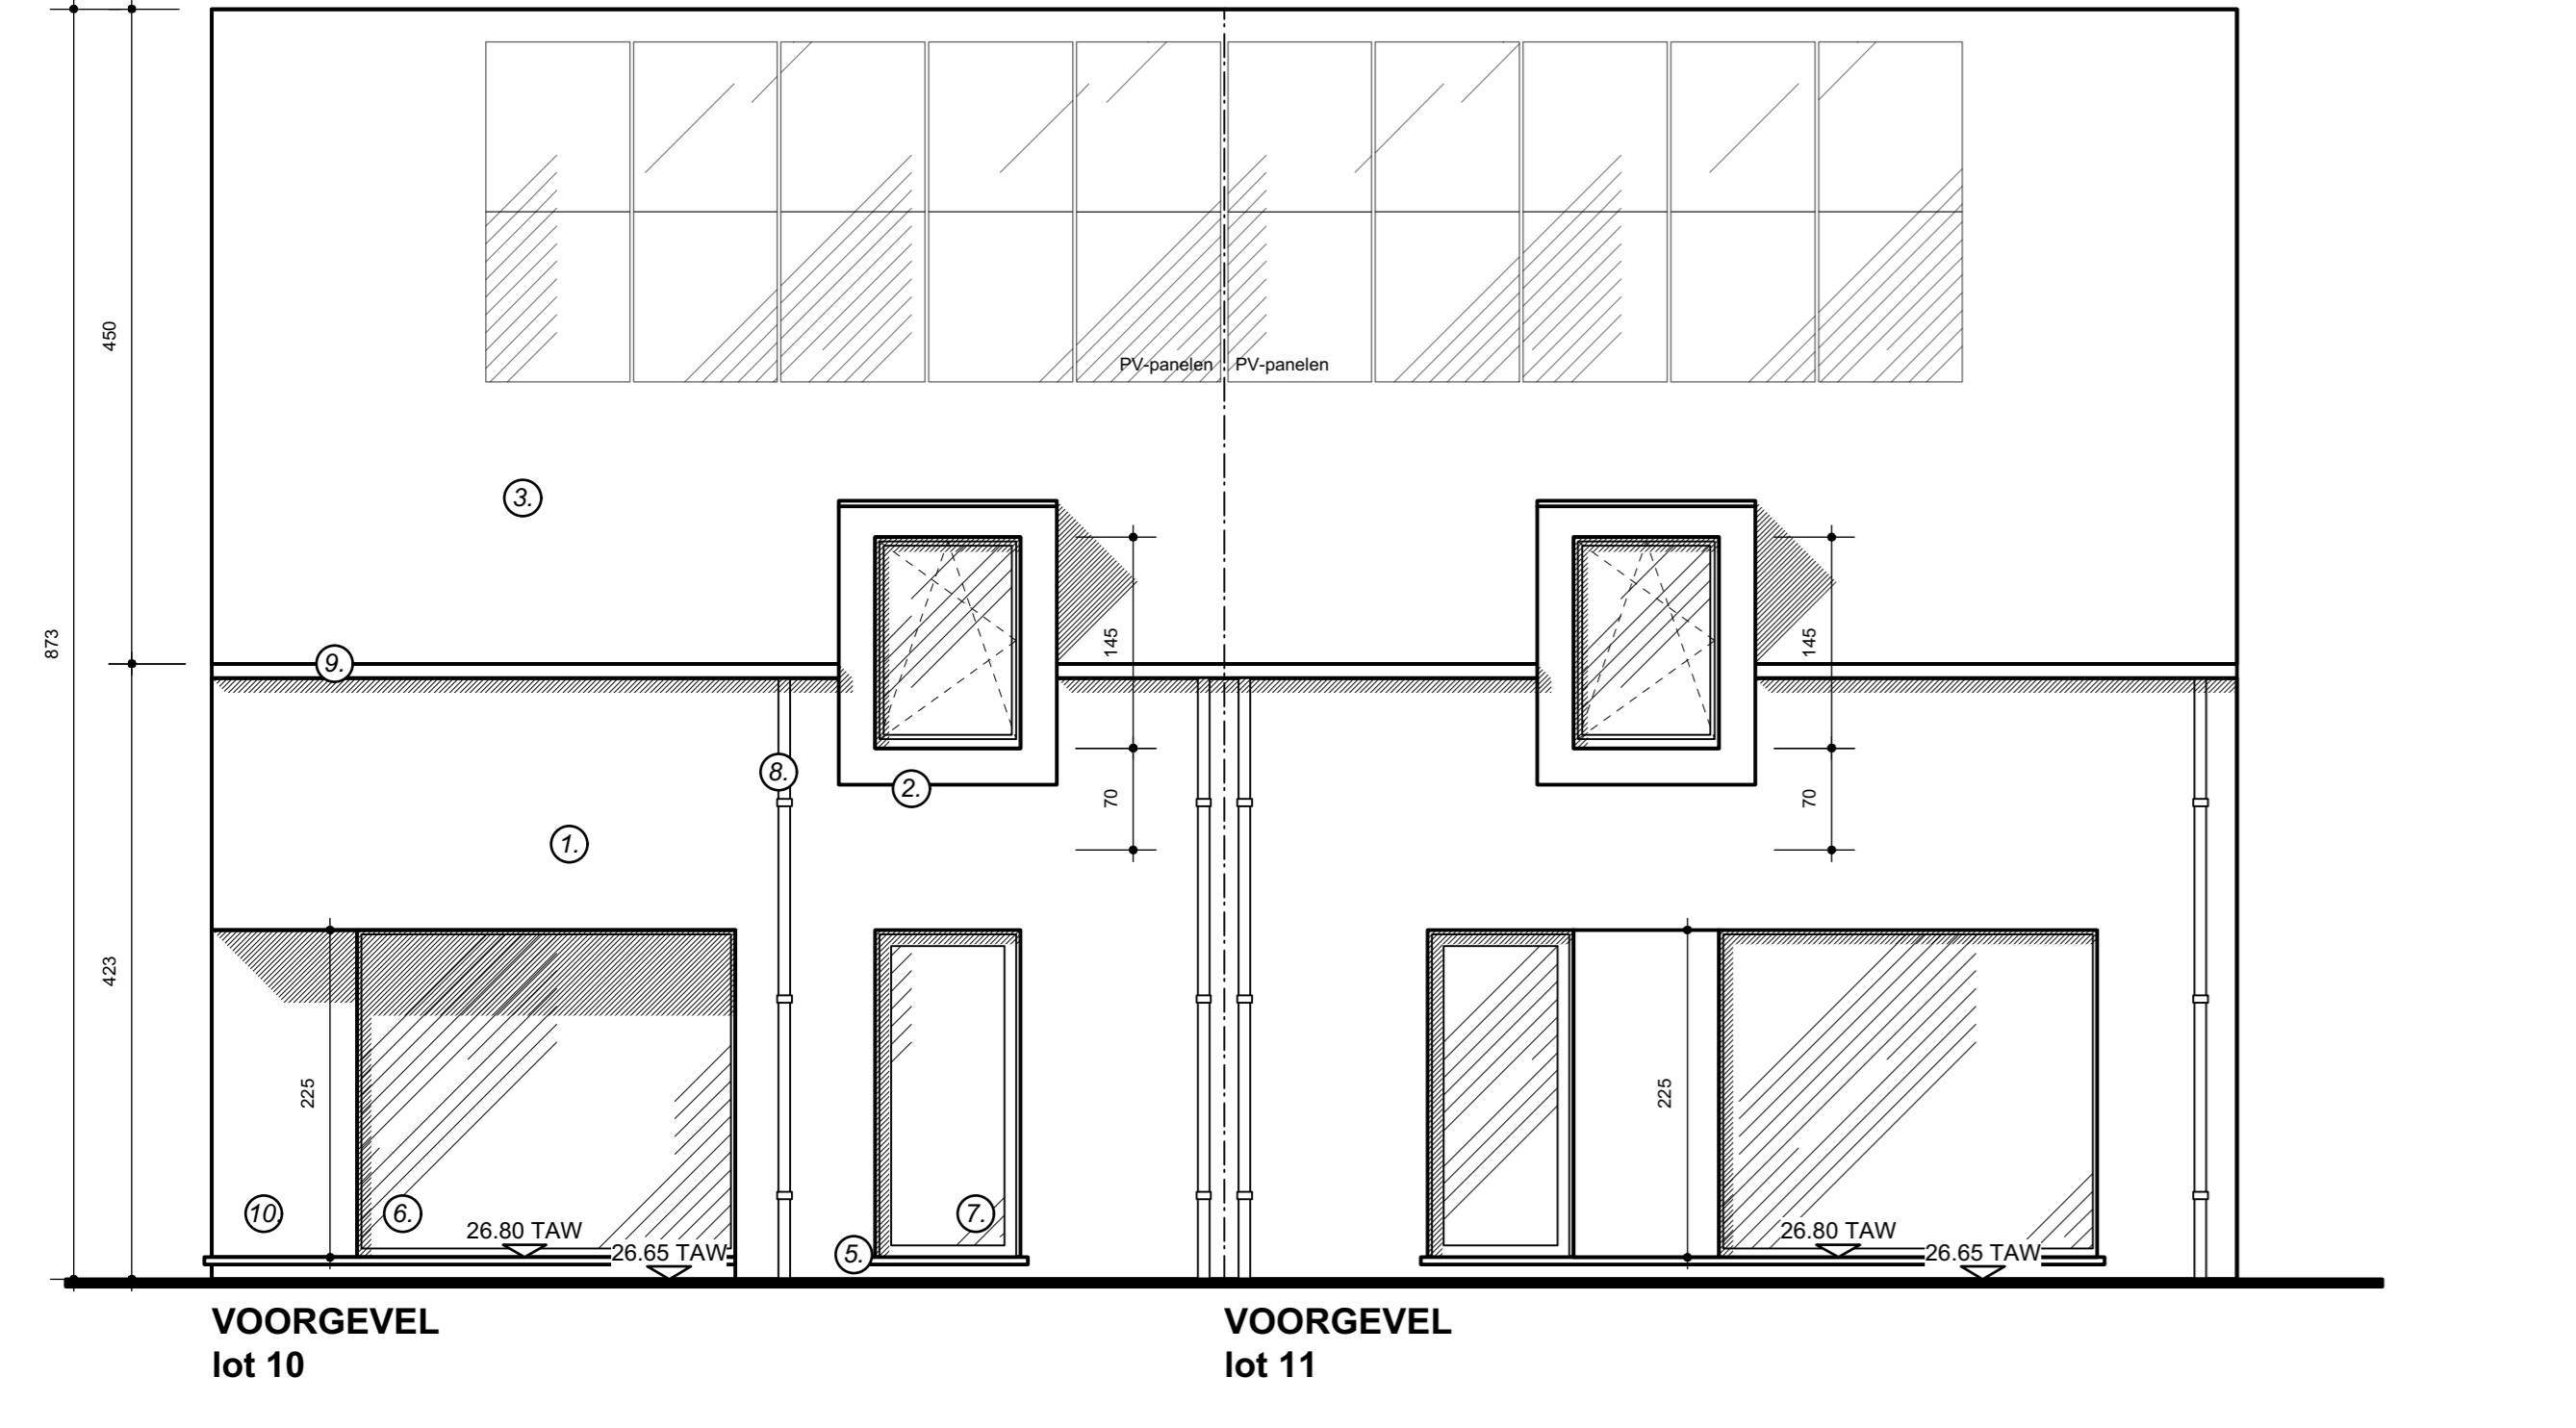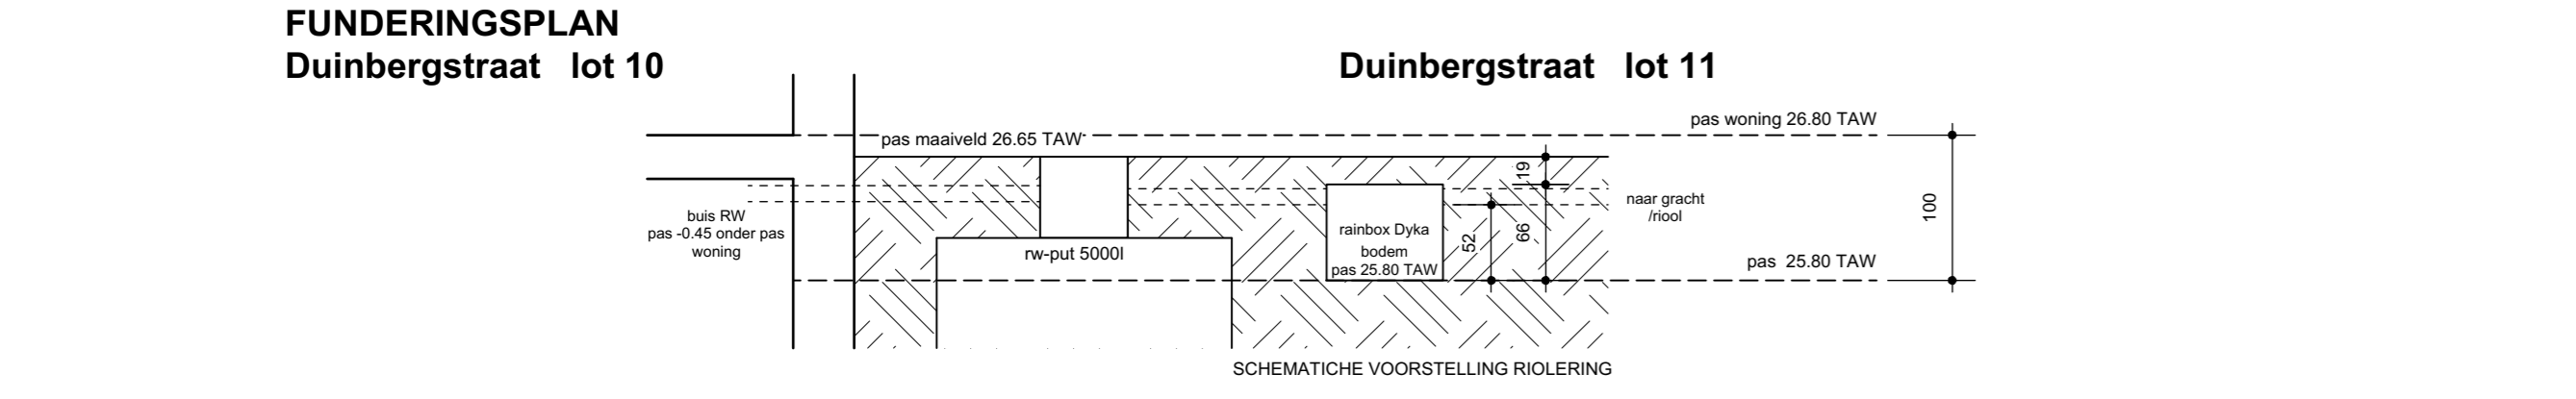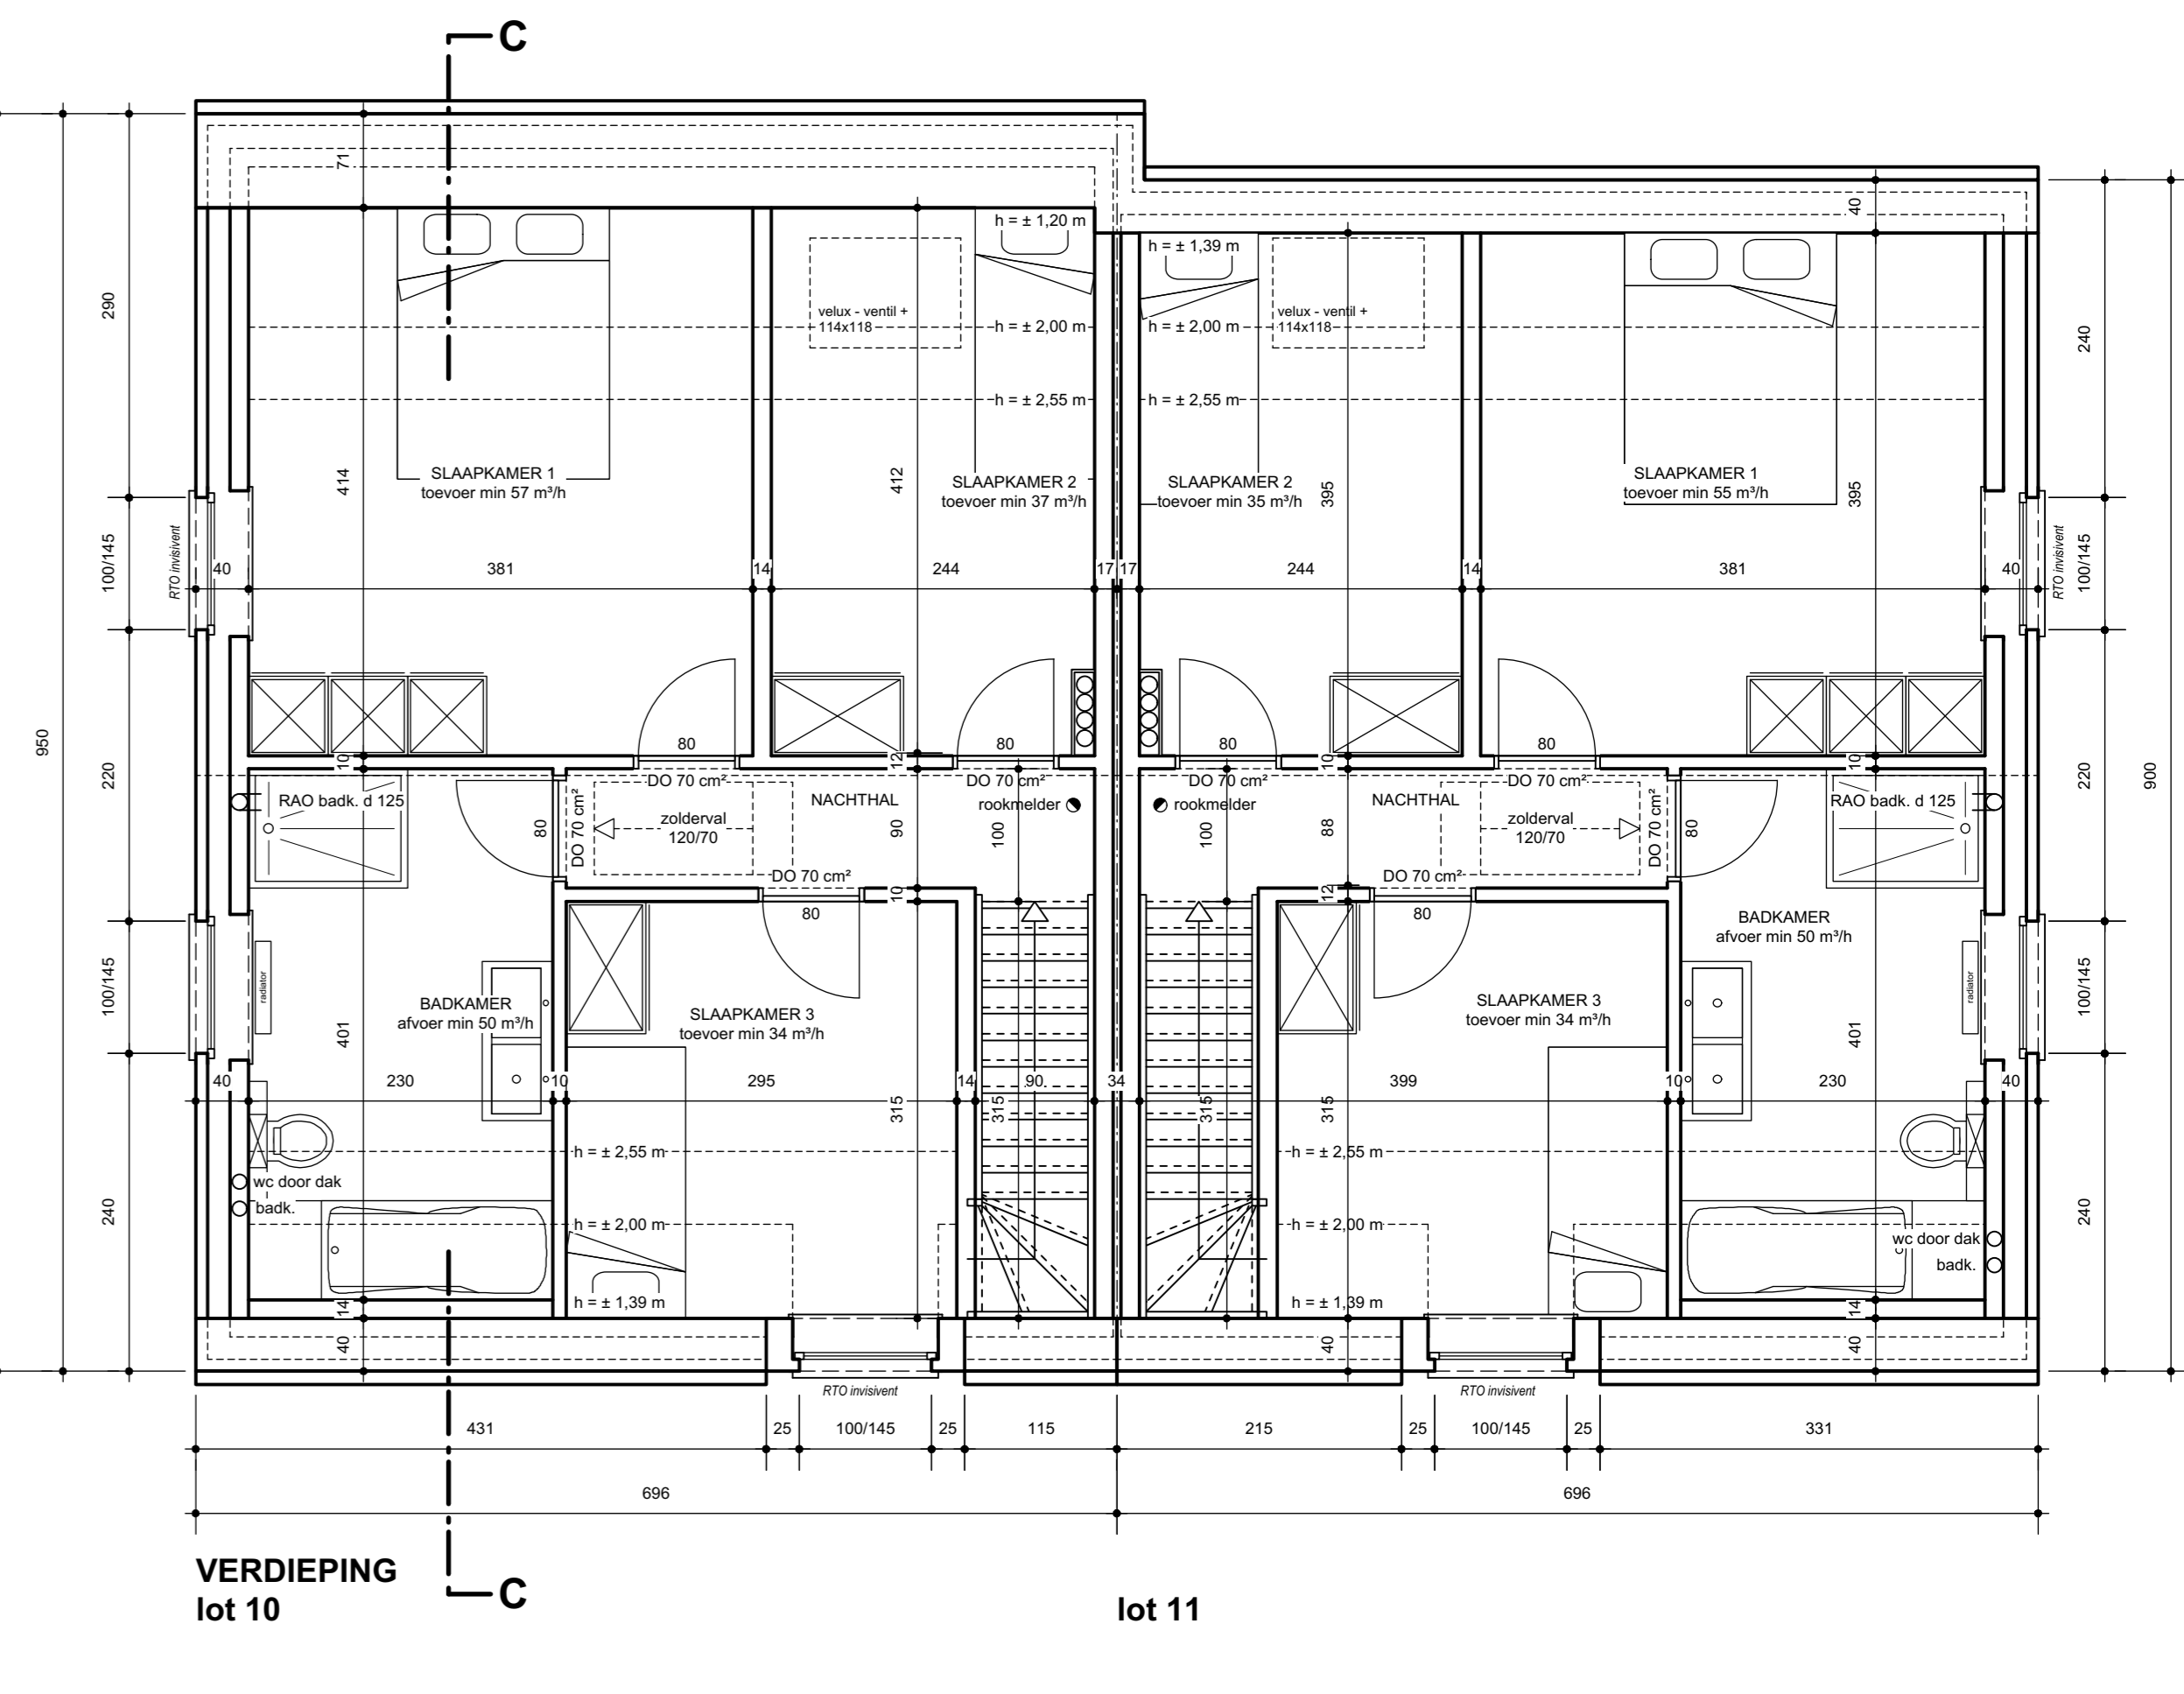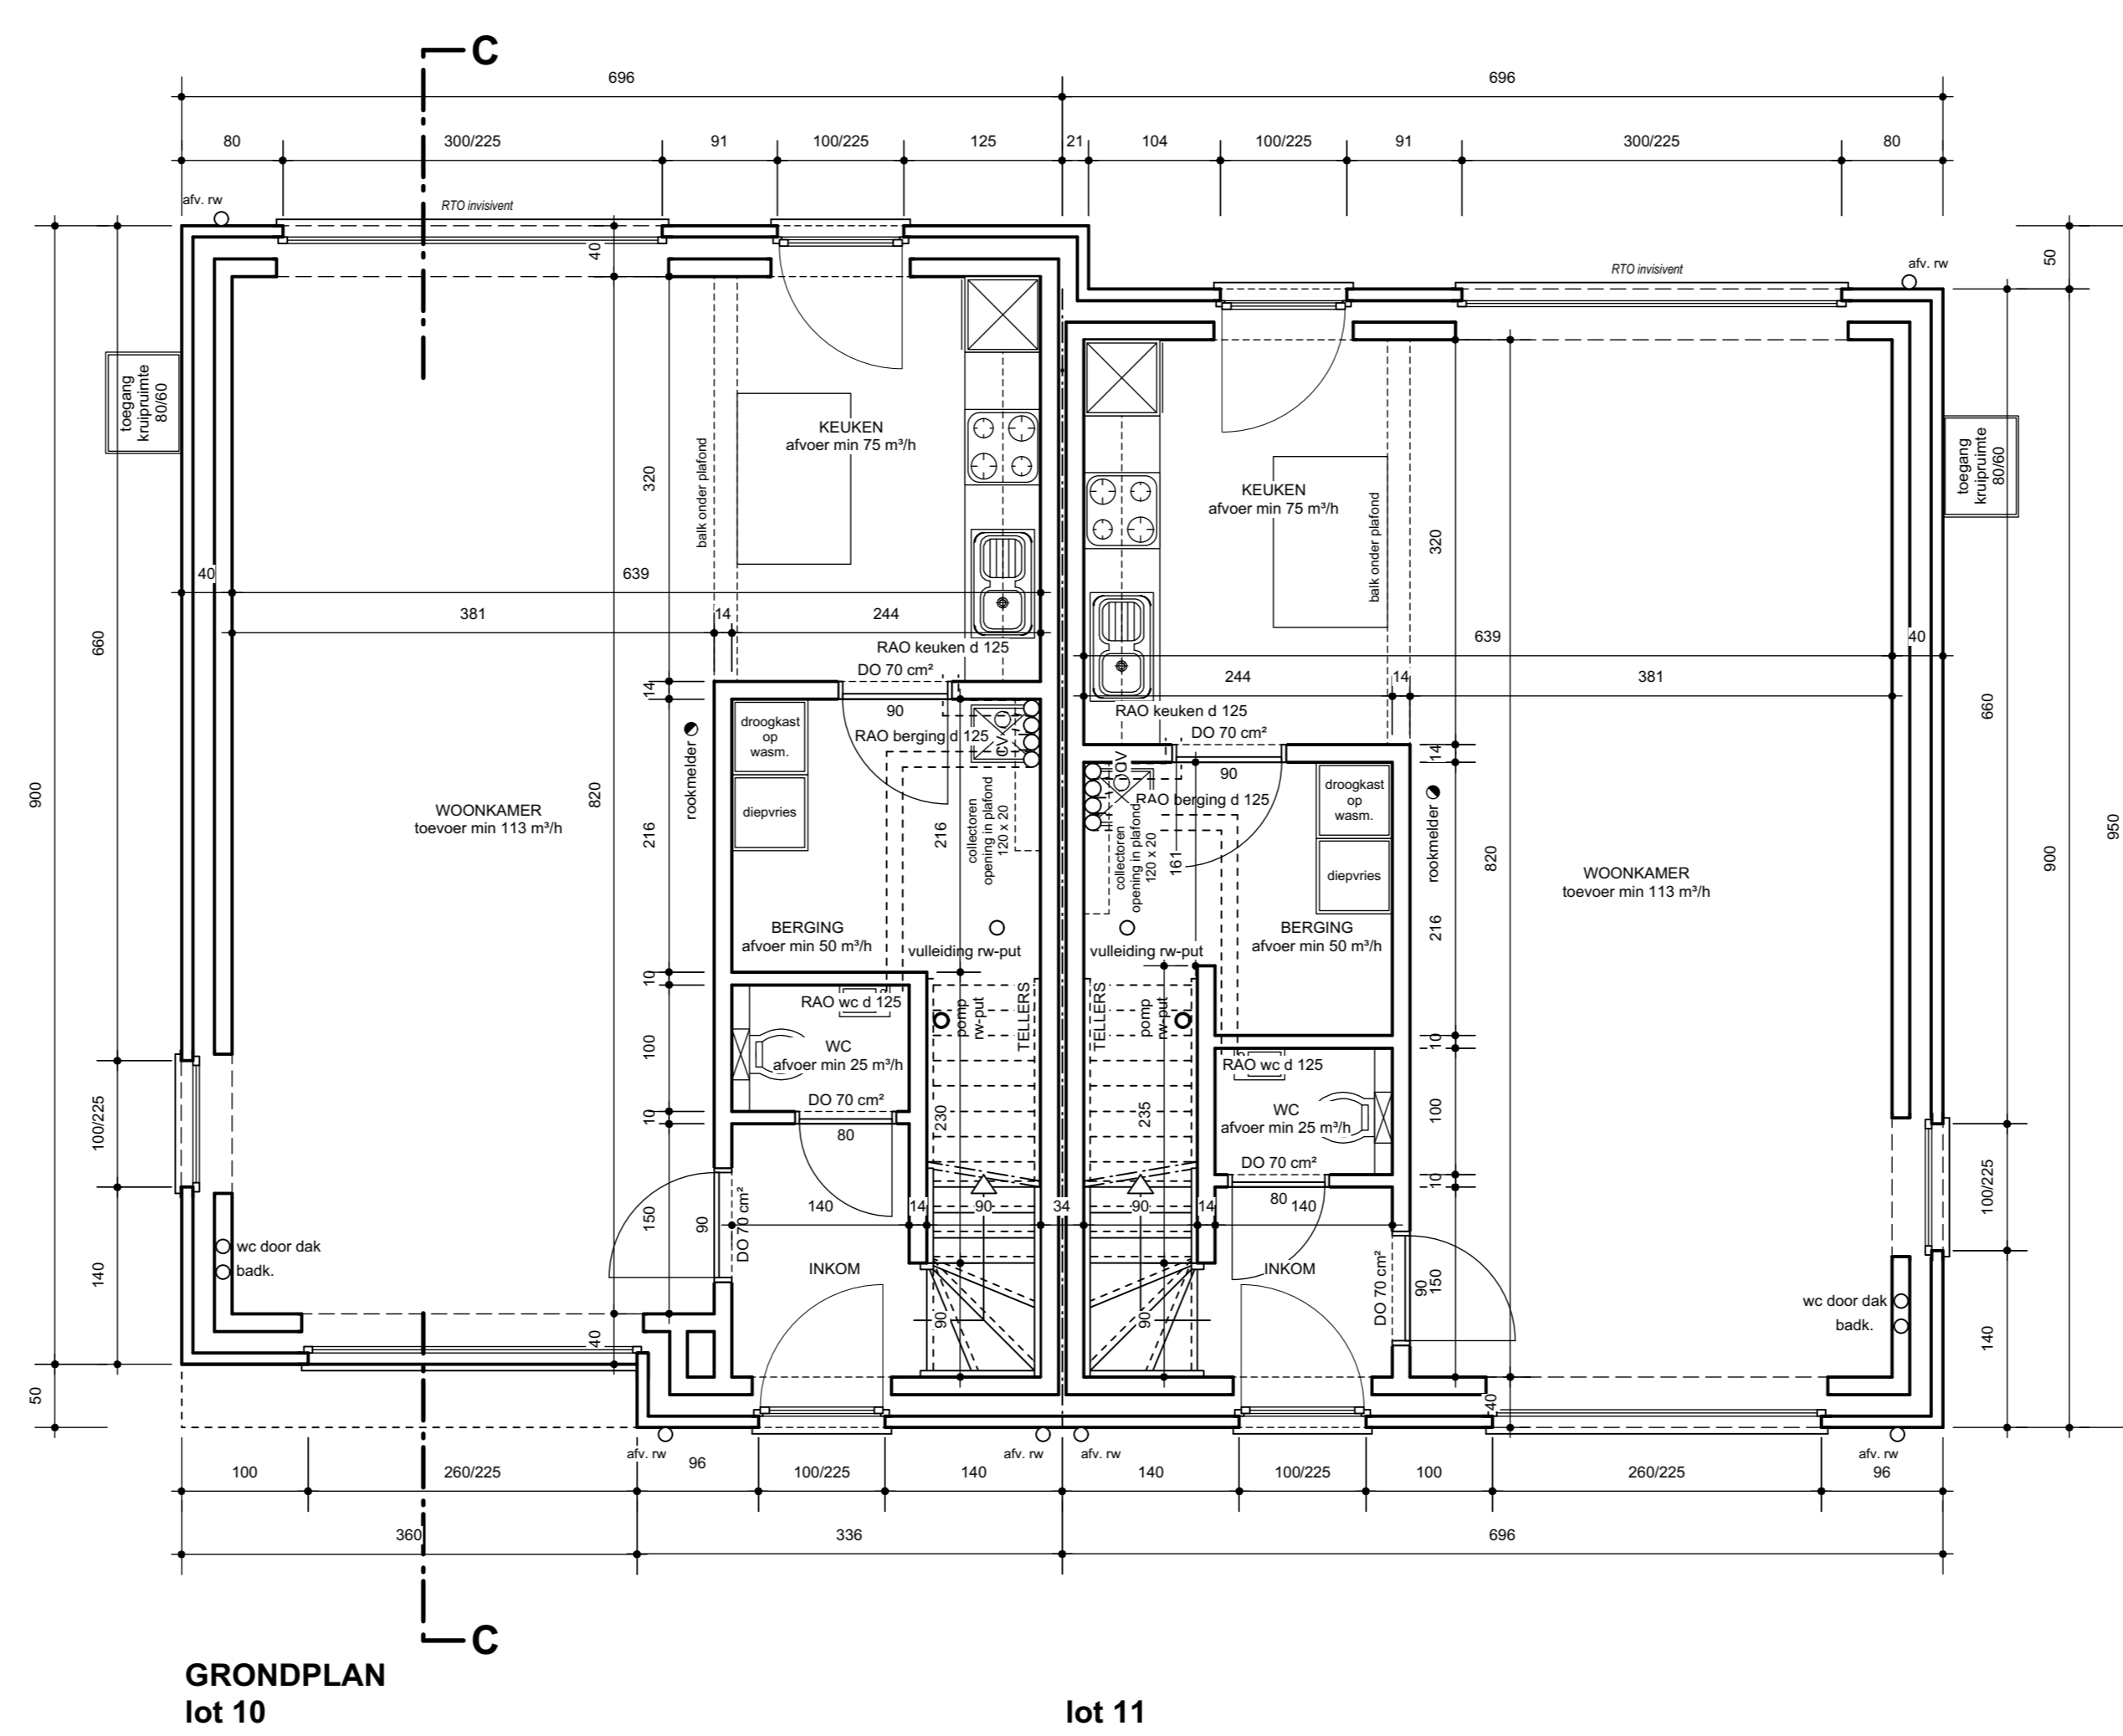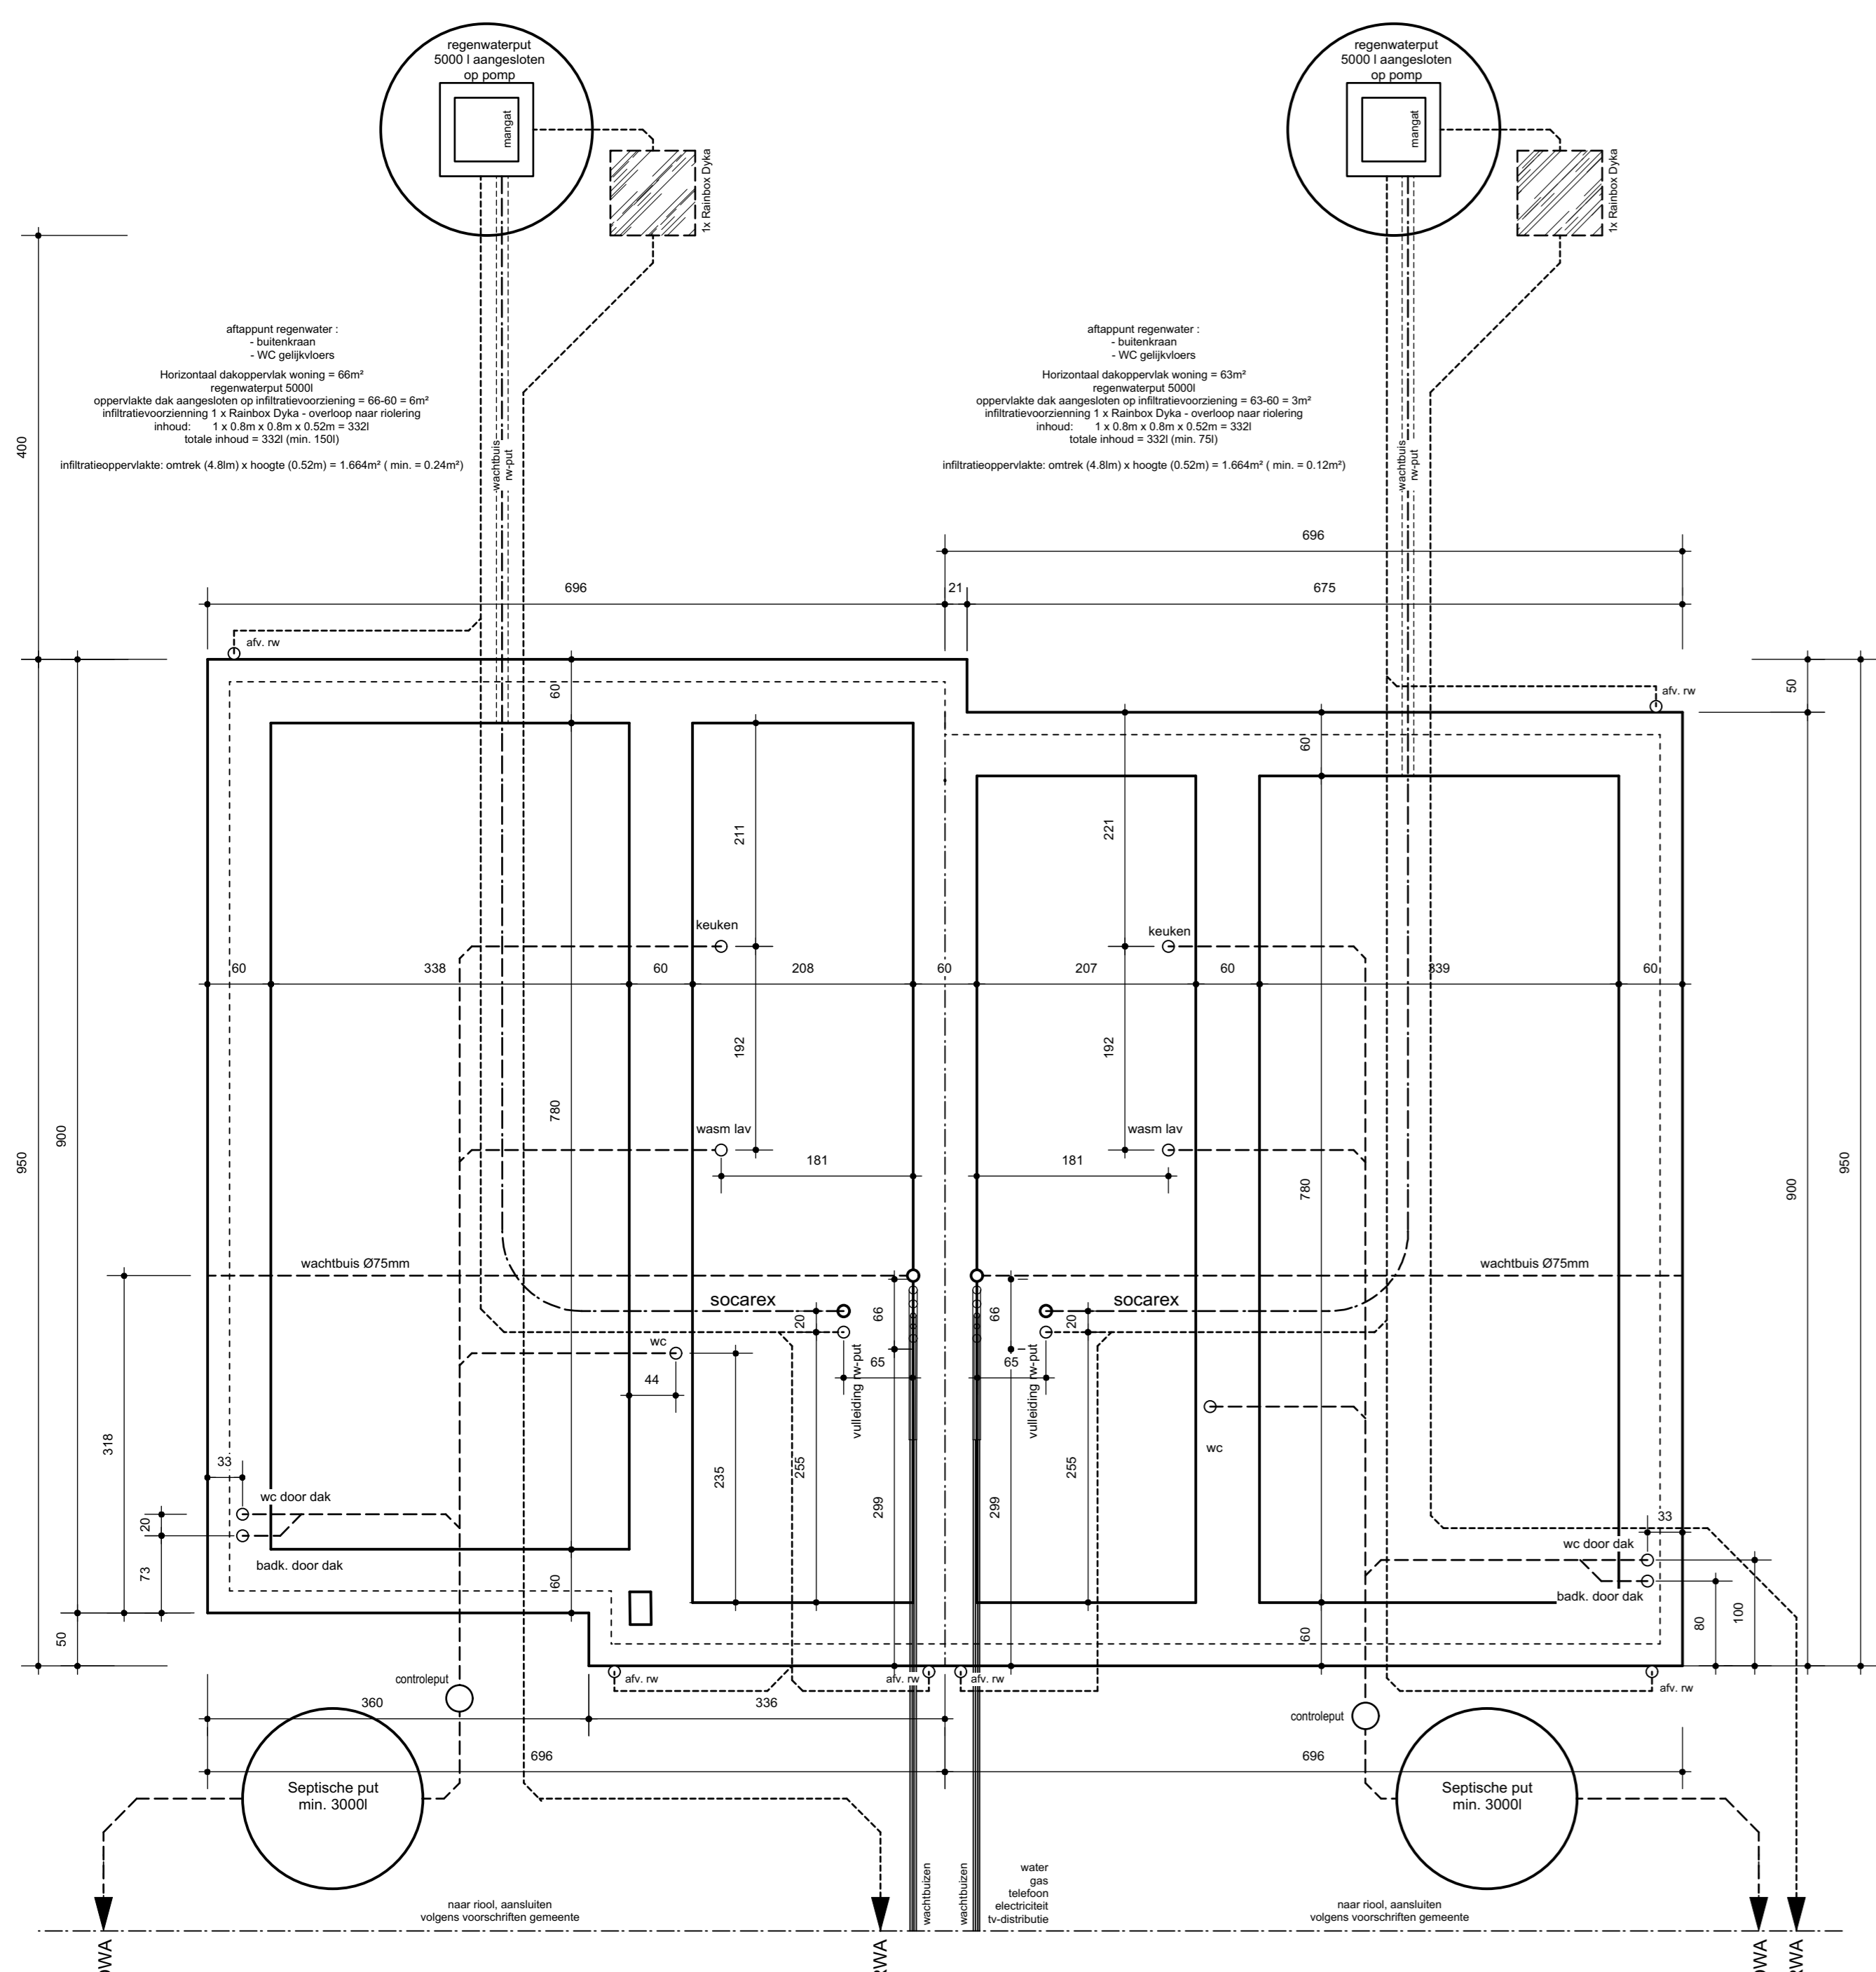

- Gevelmaterialen woning**
1. gevels: gevelsteen grijs-zwart
  2. dakkapel: hout Ral
  3. dak: zwarte betondakpan
  4. binnenmuren: snelbouw 14 of 9 cm
  5. dorpels: arduin
  6. deuren & ramen: PVC (glas U = 1,0)
  7. voordeur: PVC
  8. afvoerbuizen: zink
  9. hanggoot: zink
  10. paneel: aluminium

**AANGIFTE VAN WERKEN**  
CHECKINATWORK  
VERPLAATS OORDEELDELEN AAN DE REGISTRATIEVERLENTOEGANG

1Y1-02NUAG-WK-Z  
Duinbergstraat  
2400 Mol

**project 'DUINBERGSTRAAT'**  
**BOUWEN VAN 7 EENGEZINSWONINGEN**

PROVINCIE: Antwerpen  
GEMEENTE: 2400 Mol  
STRAAT: Duinbergstraat loten 7 tem 13

KADASTRAAL: 4<sup>e</sup> afdeling - sectie F - nrs. nrs. 2084n, 2084p, 2084q, 2084r, 2084s, 2084t, 2084u, 2084v, 2084w, 2084x, 2084y, 2084z

**OPDRACHTGEVERS**  
**Rik De Keyser**  
Merksplassteenweg 18  
2310 Rijnverval  
Tel.: 03/340.29.10  
www.rik.be  
rikbouw@rik.be

**BOUWAANVRAAG**








**DE ARCHITECT:**  
**architectenburo loots<sup>3</sup>**  
Kapelstraat 27  
3920 Lummele  
011 72 89 07  
info@loots3.be

**WIJZIGINGEN**  
A. 09.06.2022 : naar uitvoering  
B. 28.10.2022 : rolring plan  
C. 25.11.2022 : rolring  
D. 21.11.2022 : detail afv-CV  
E. 25.11.2022 : opening oledieren  
F. 23.11.2022 : muurje bed

**DATUM** 24.06.2022

**LOT 10 & 11**  
**GRONDPLANNEN**  
**GEVELS - DOORSNEDE**



plan nr. : 0405  
SCHAAL: 1/50, 1/200

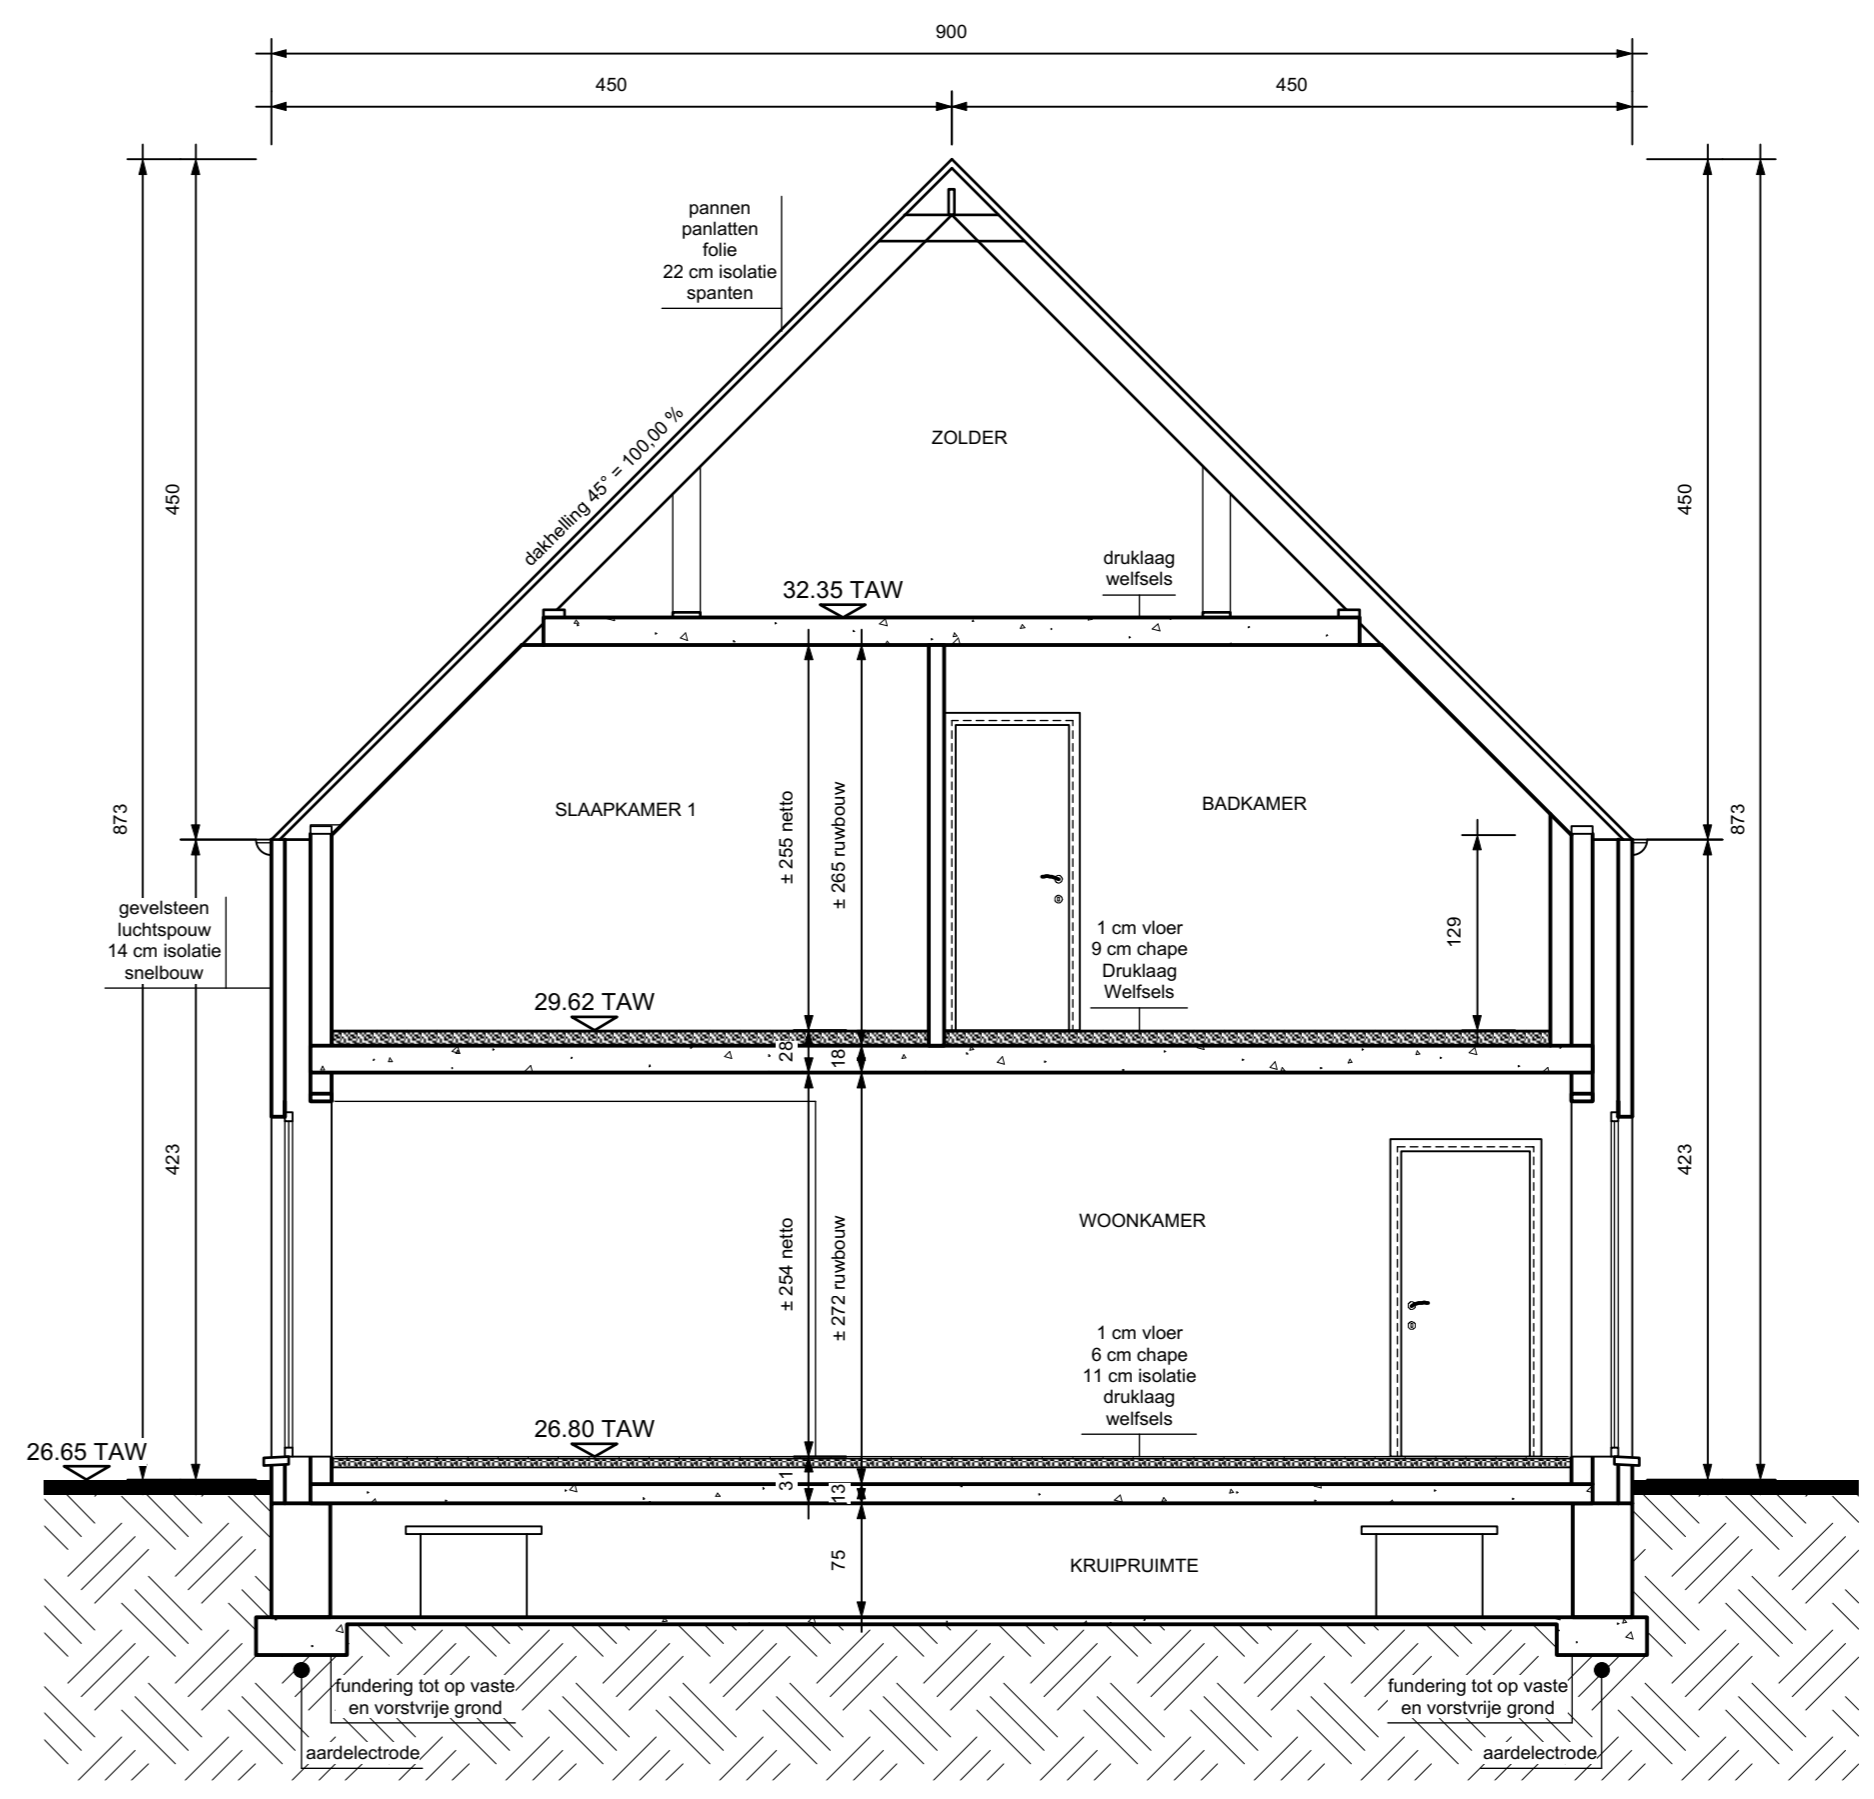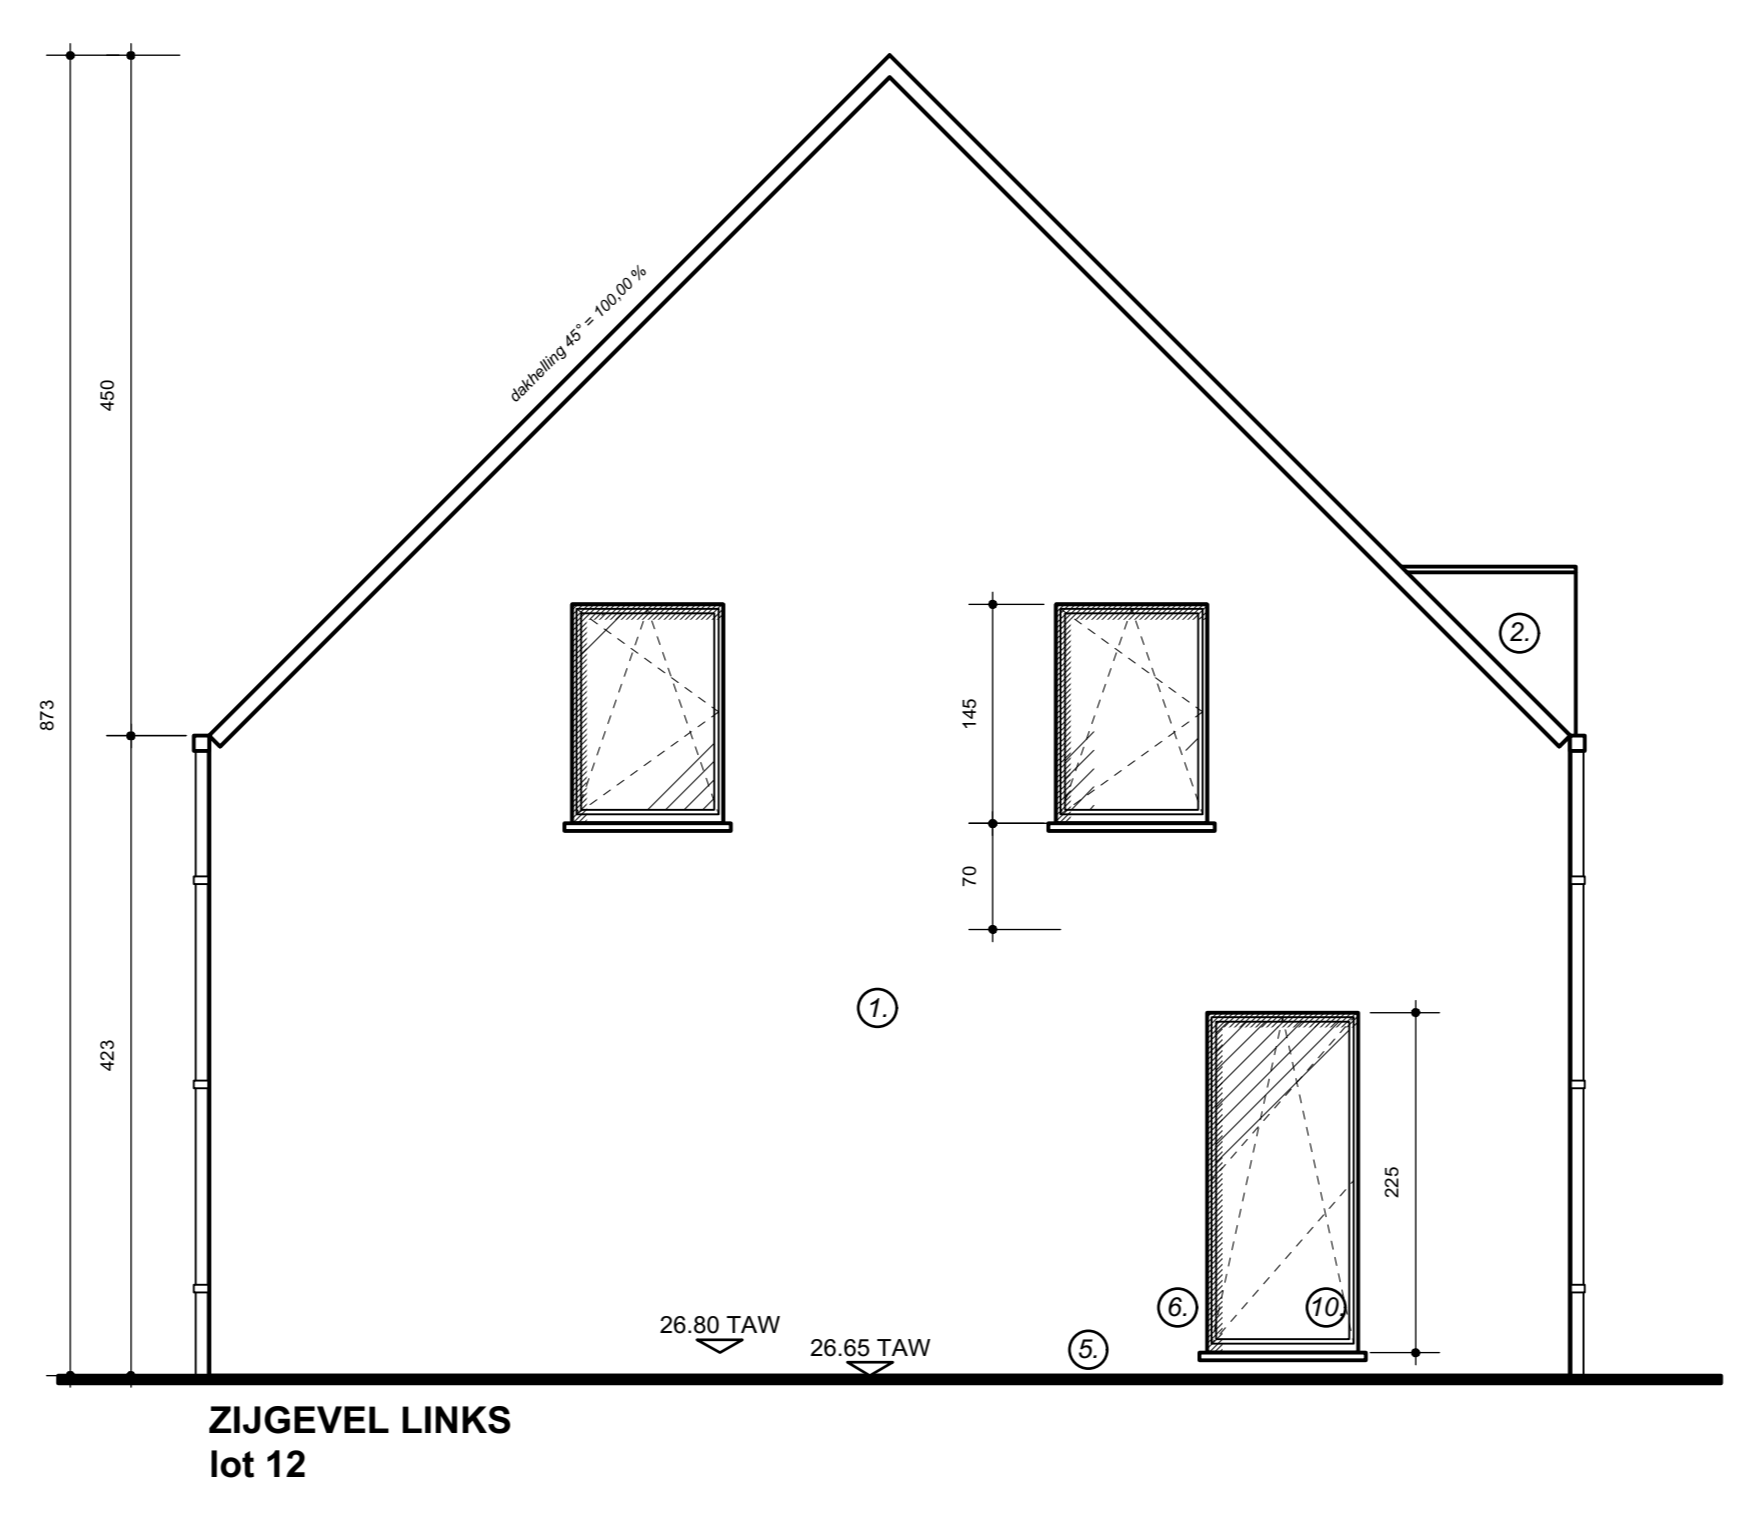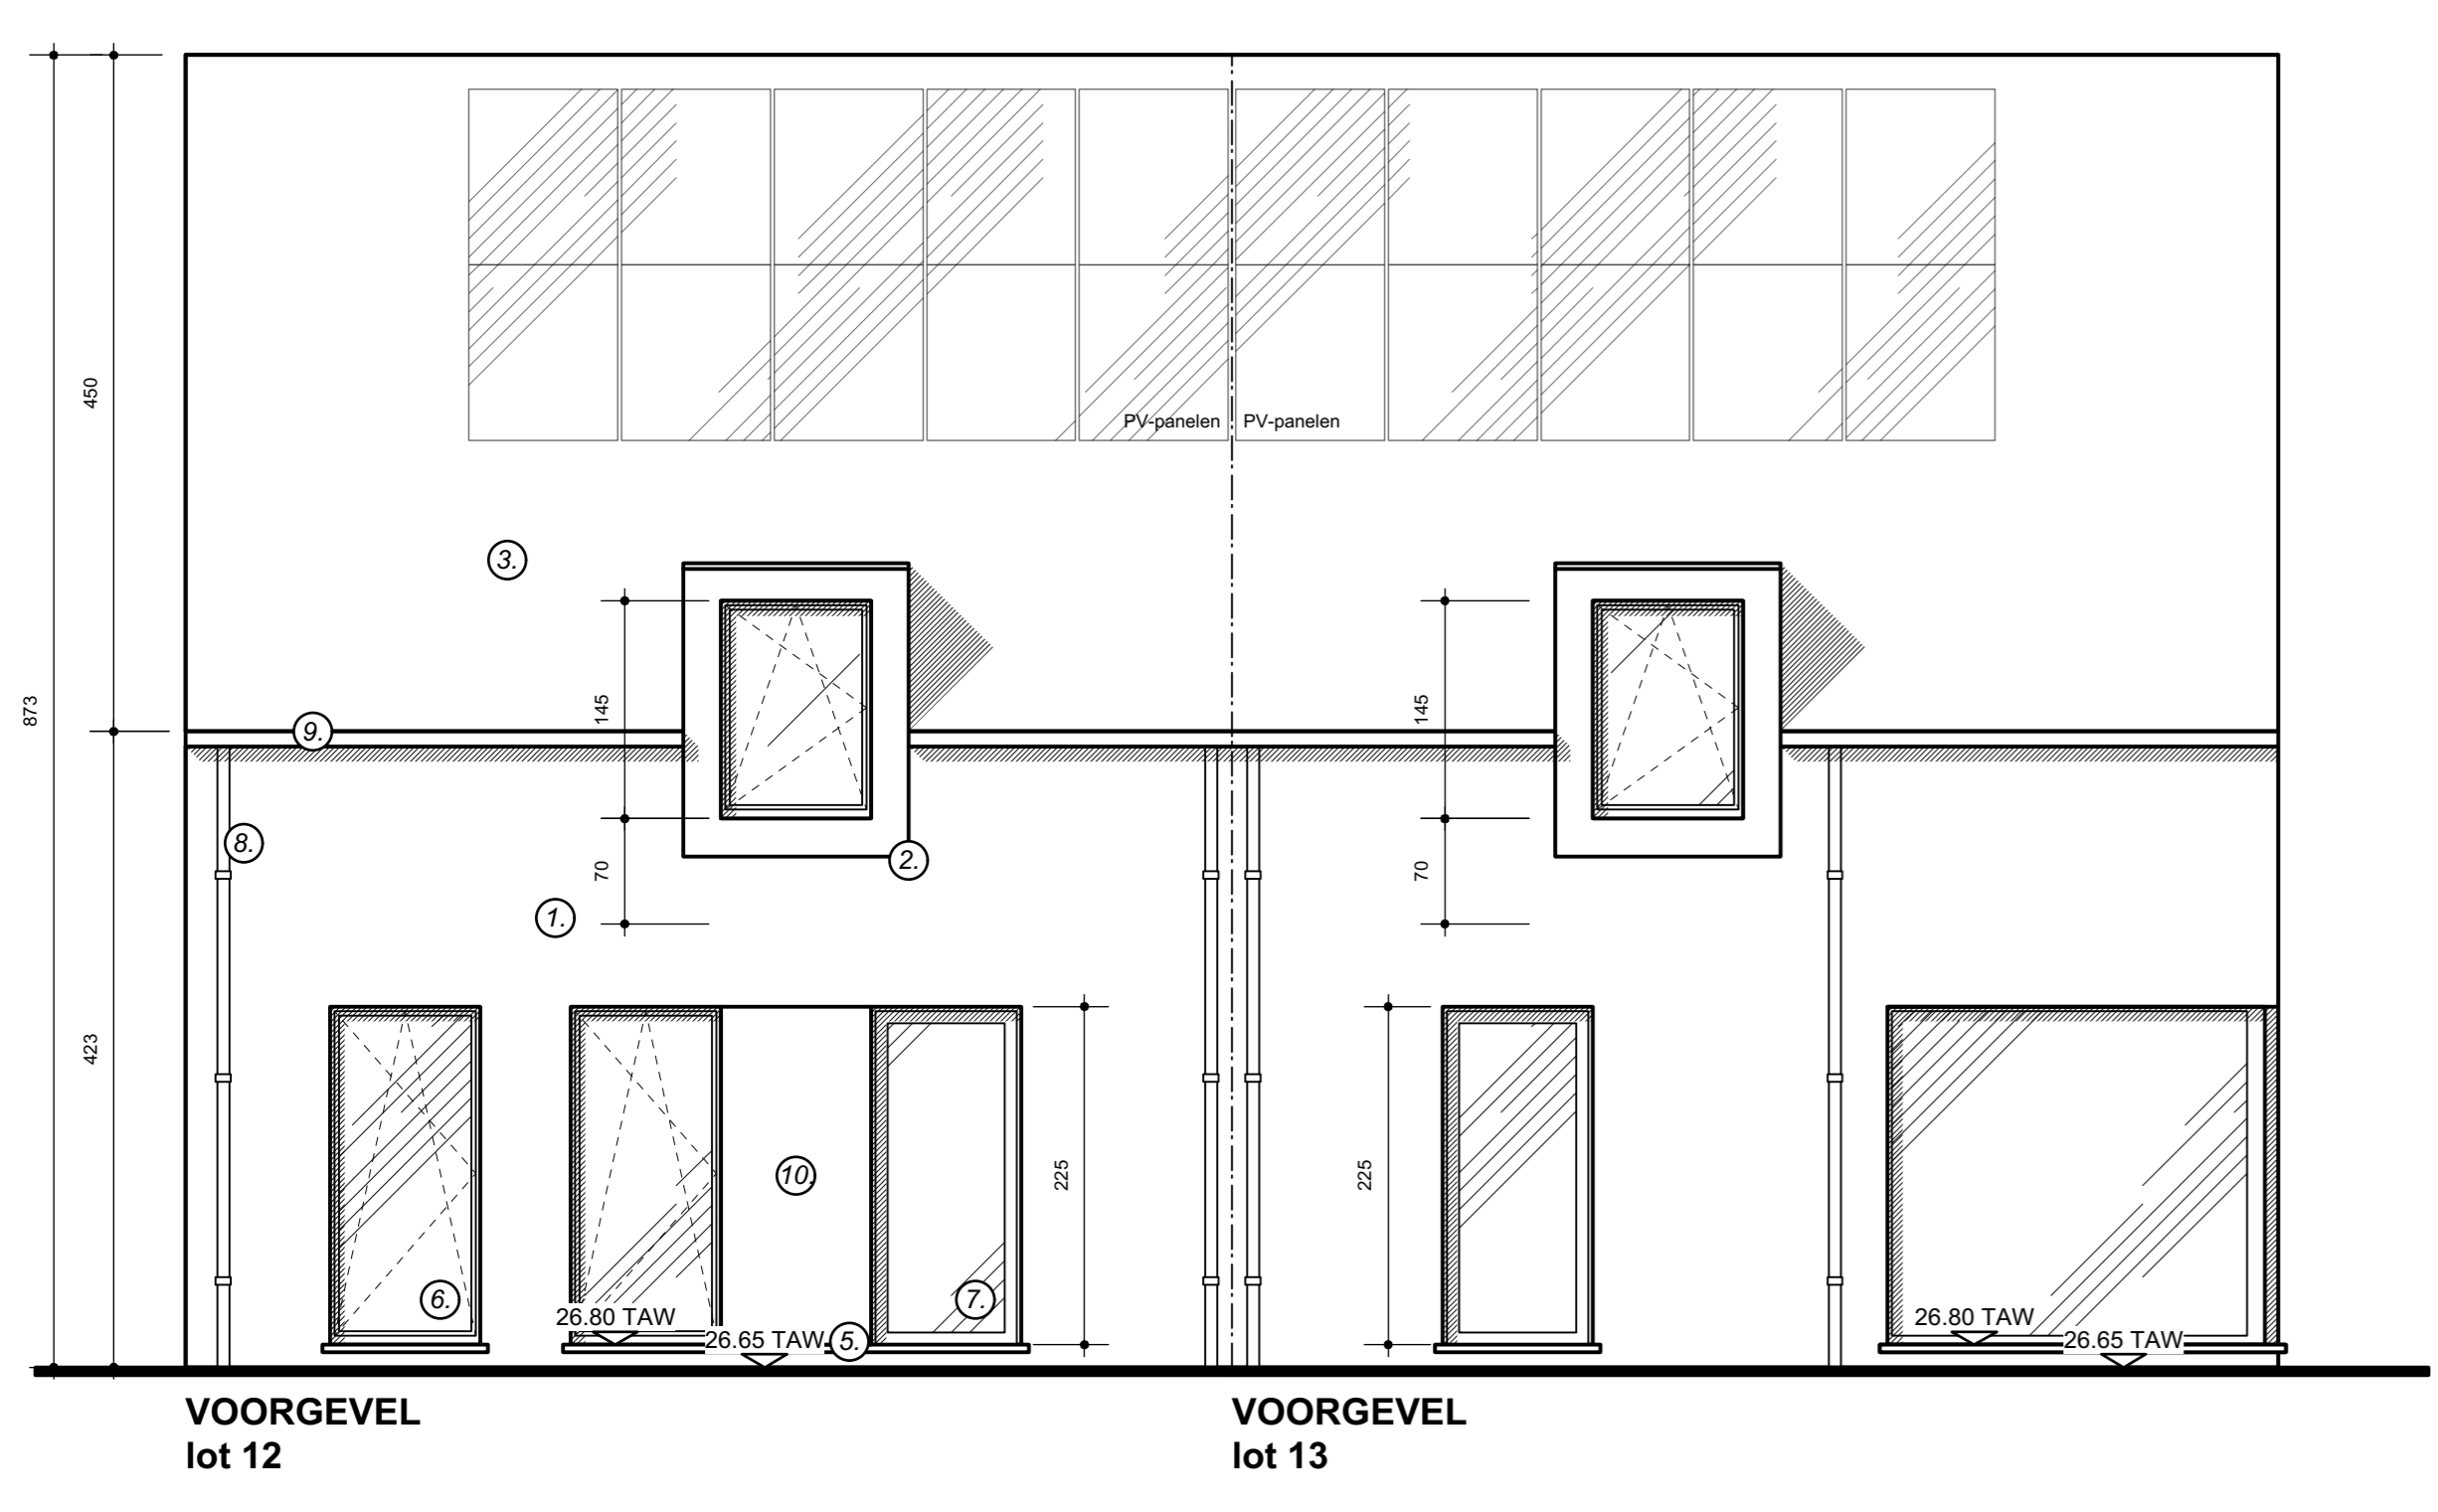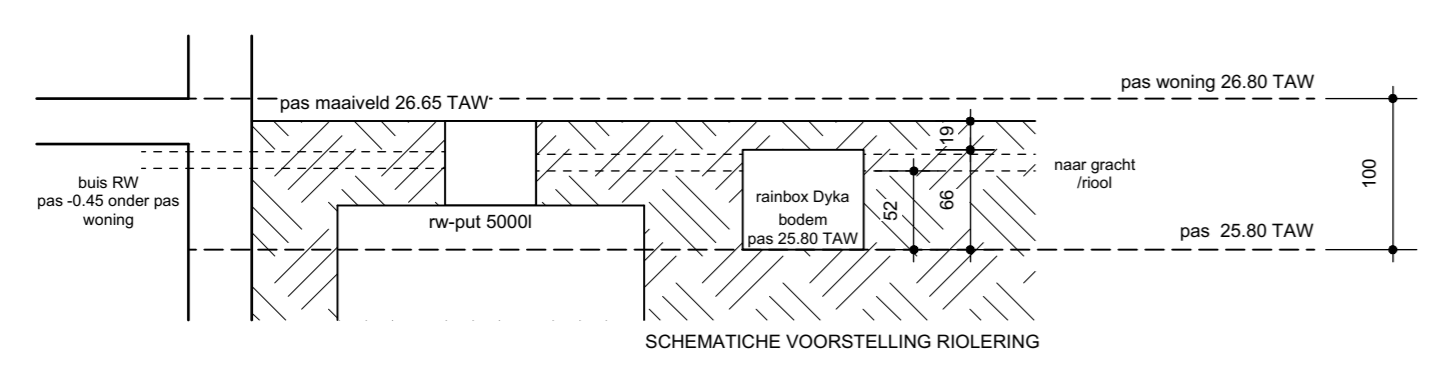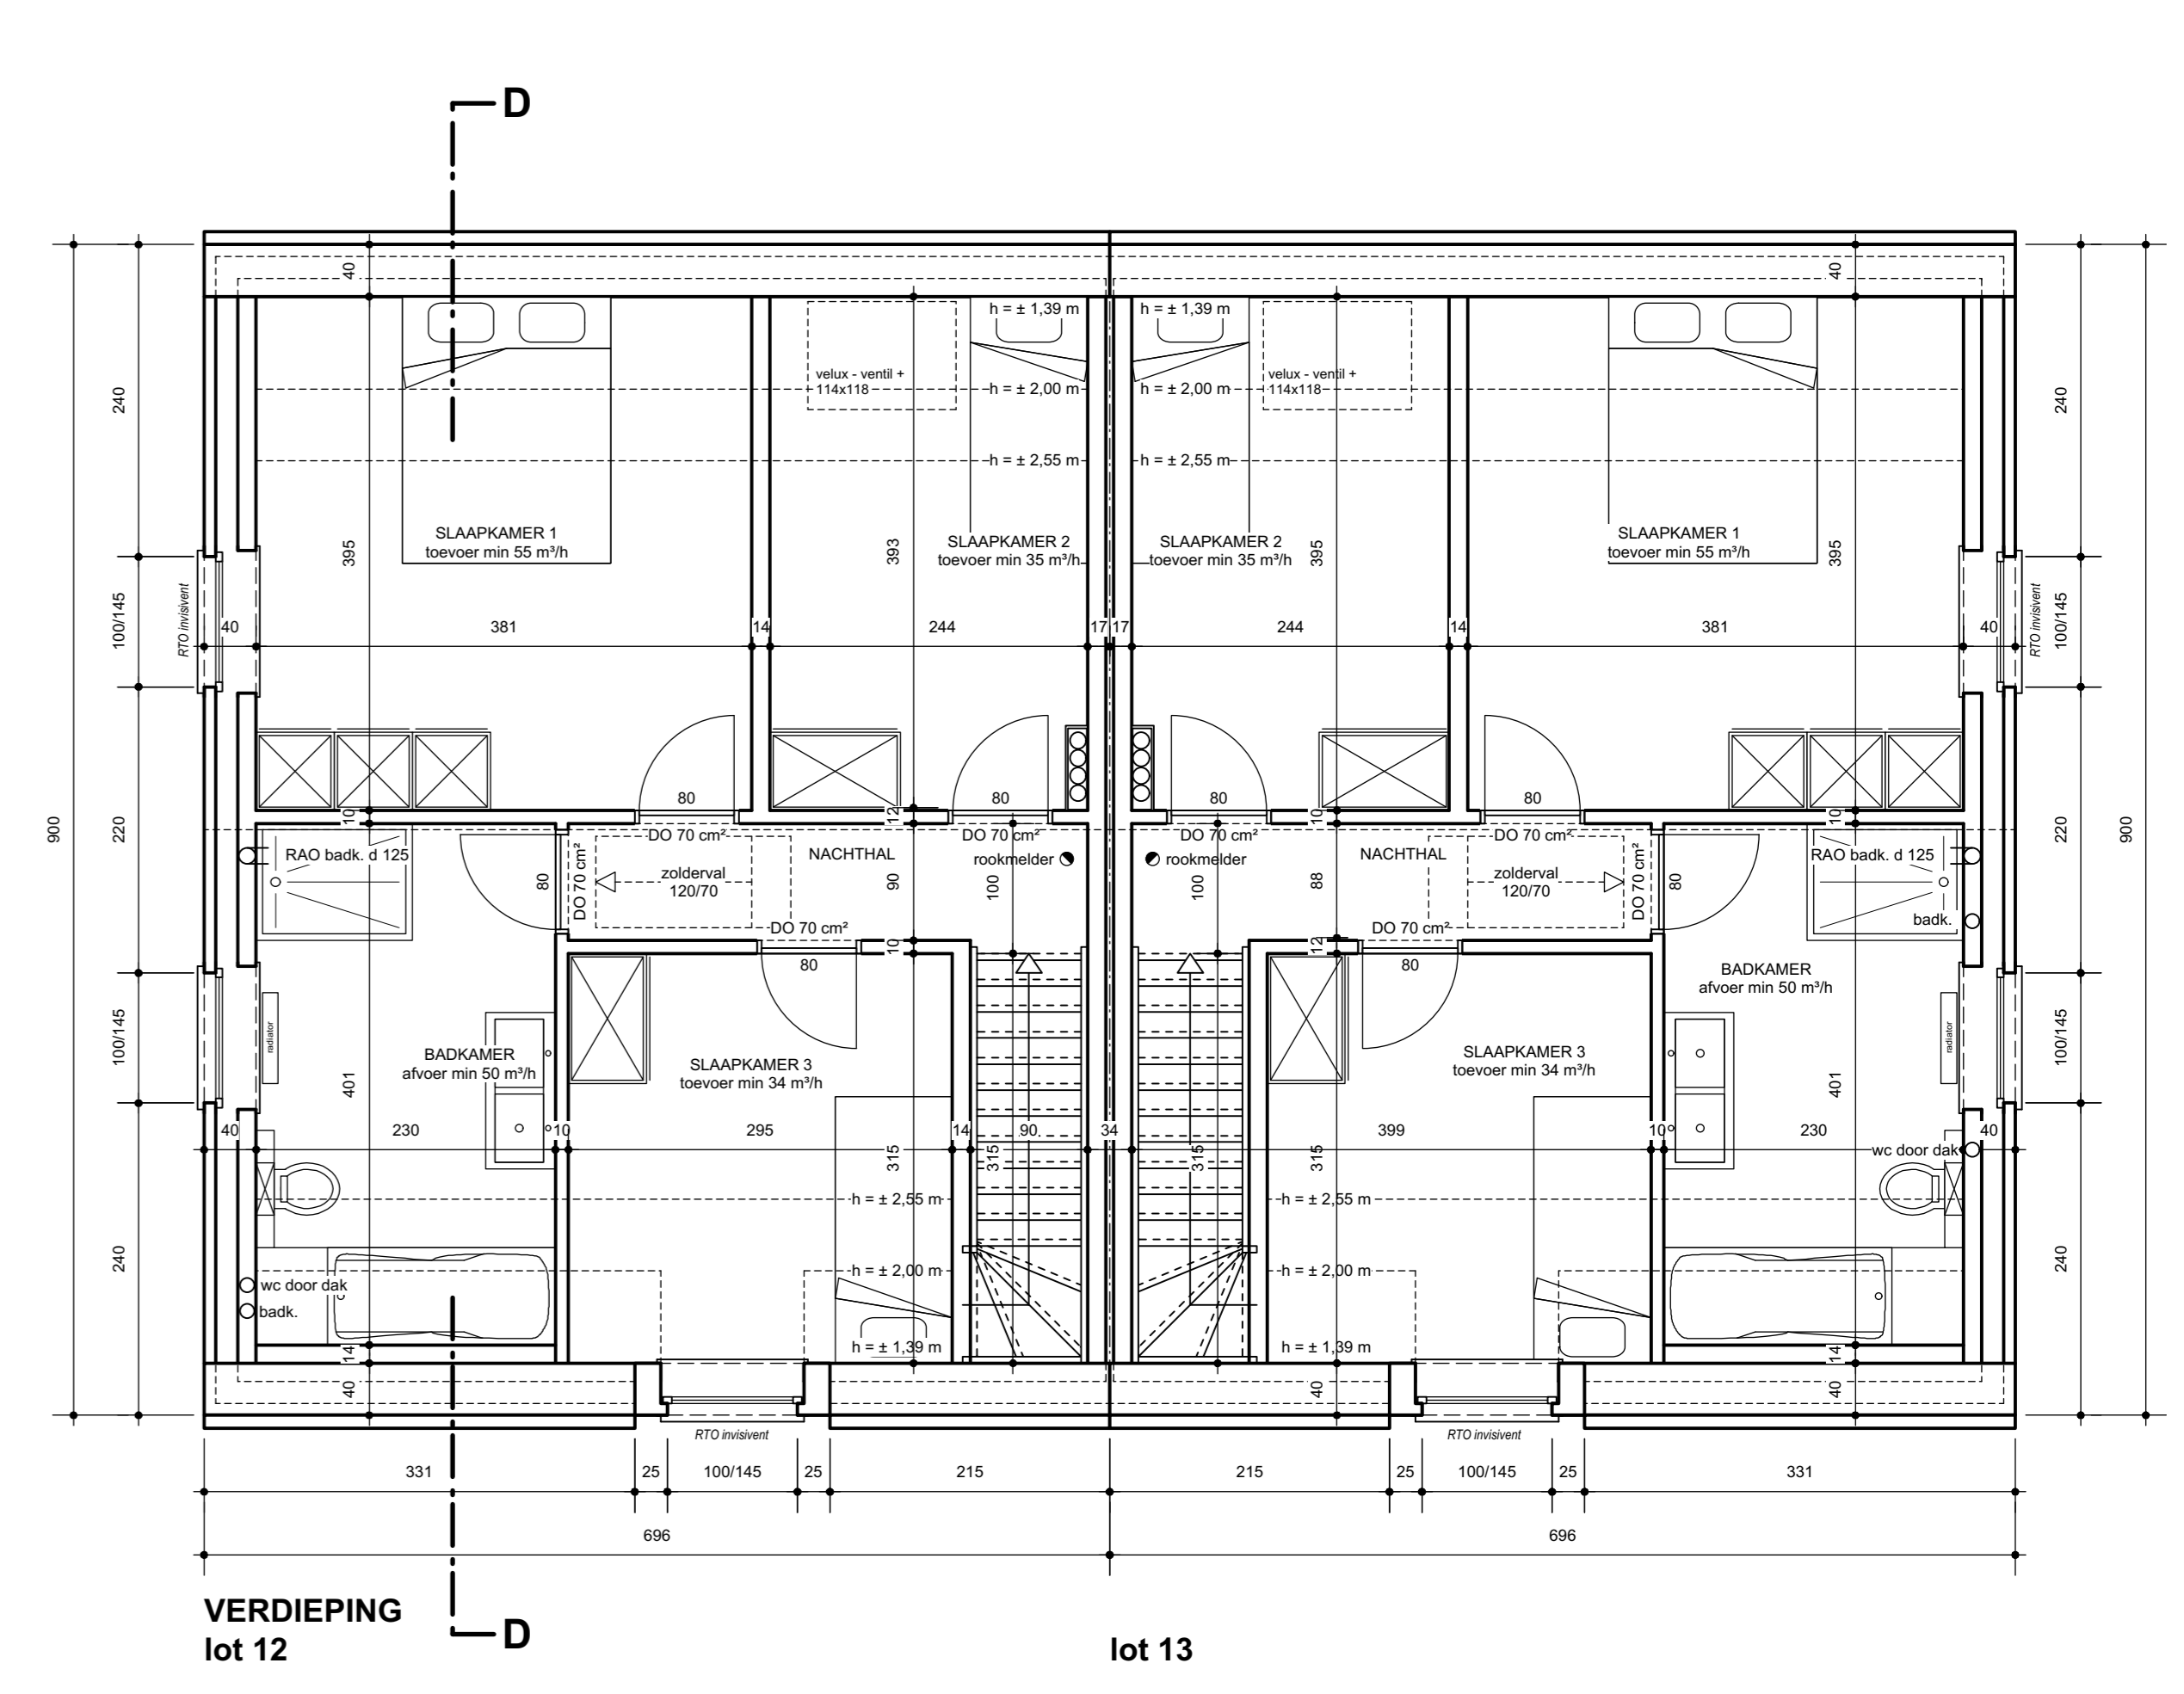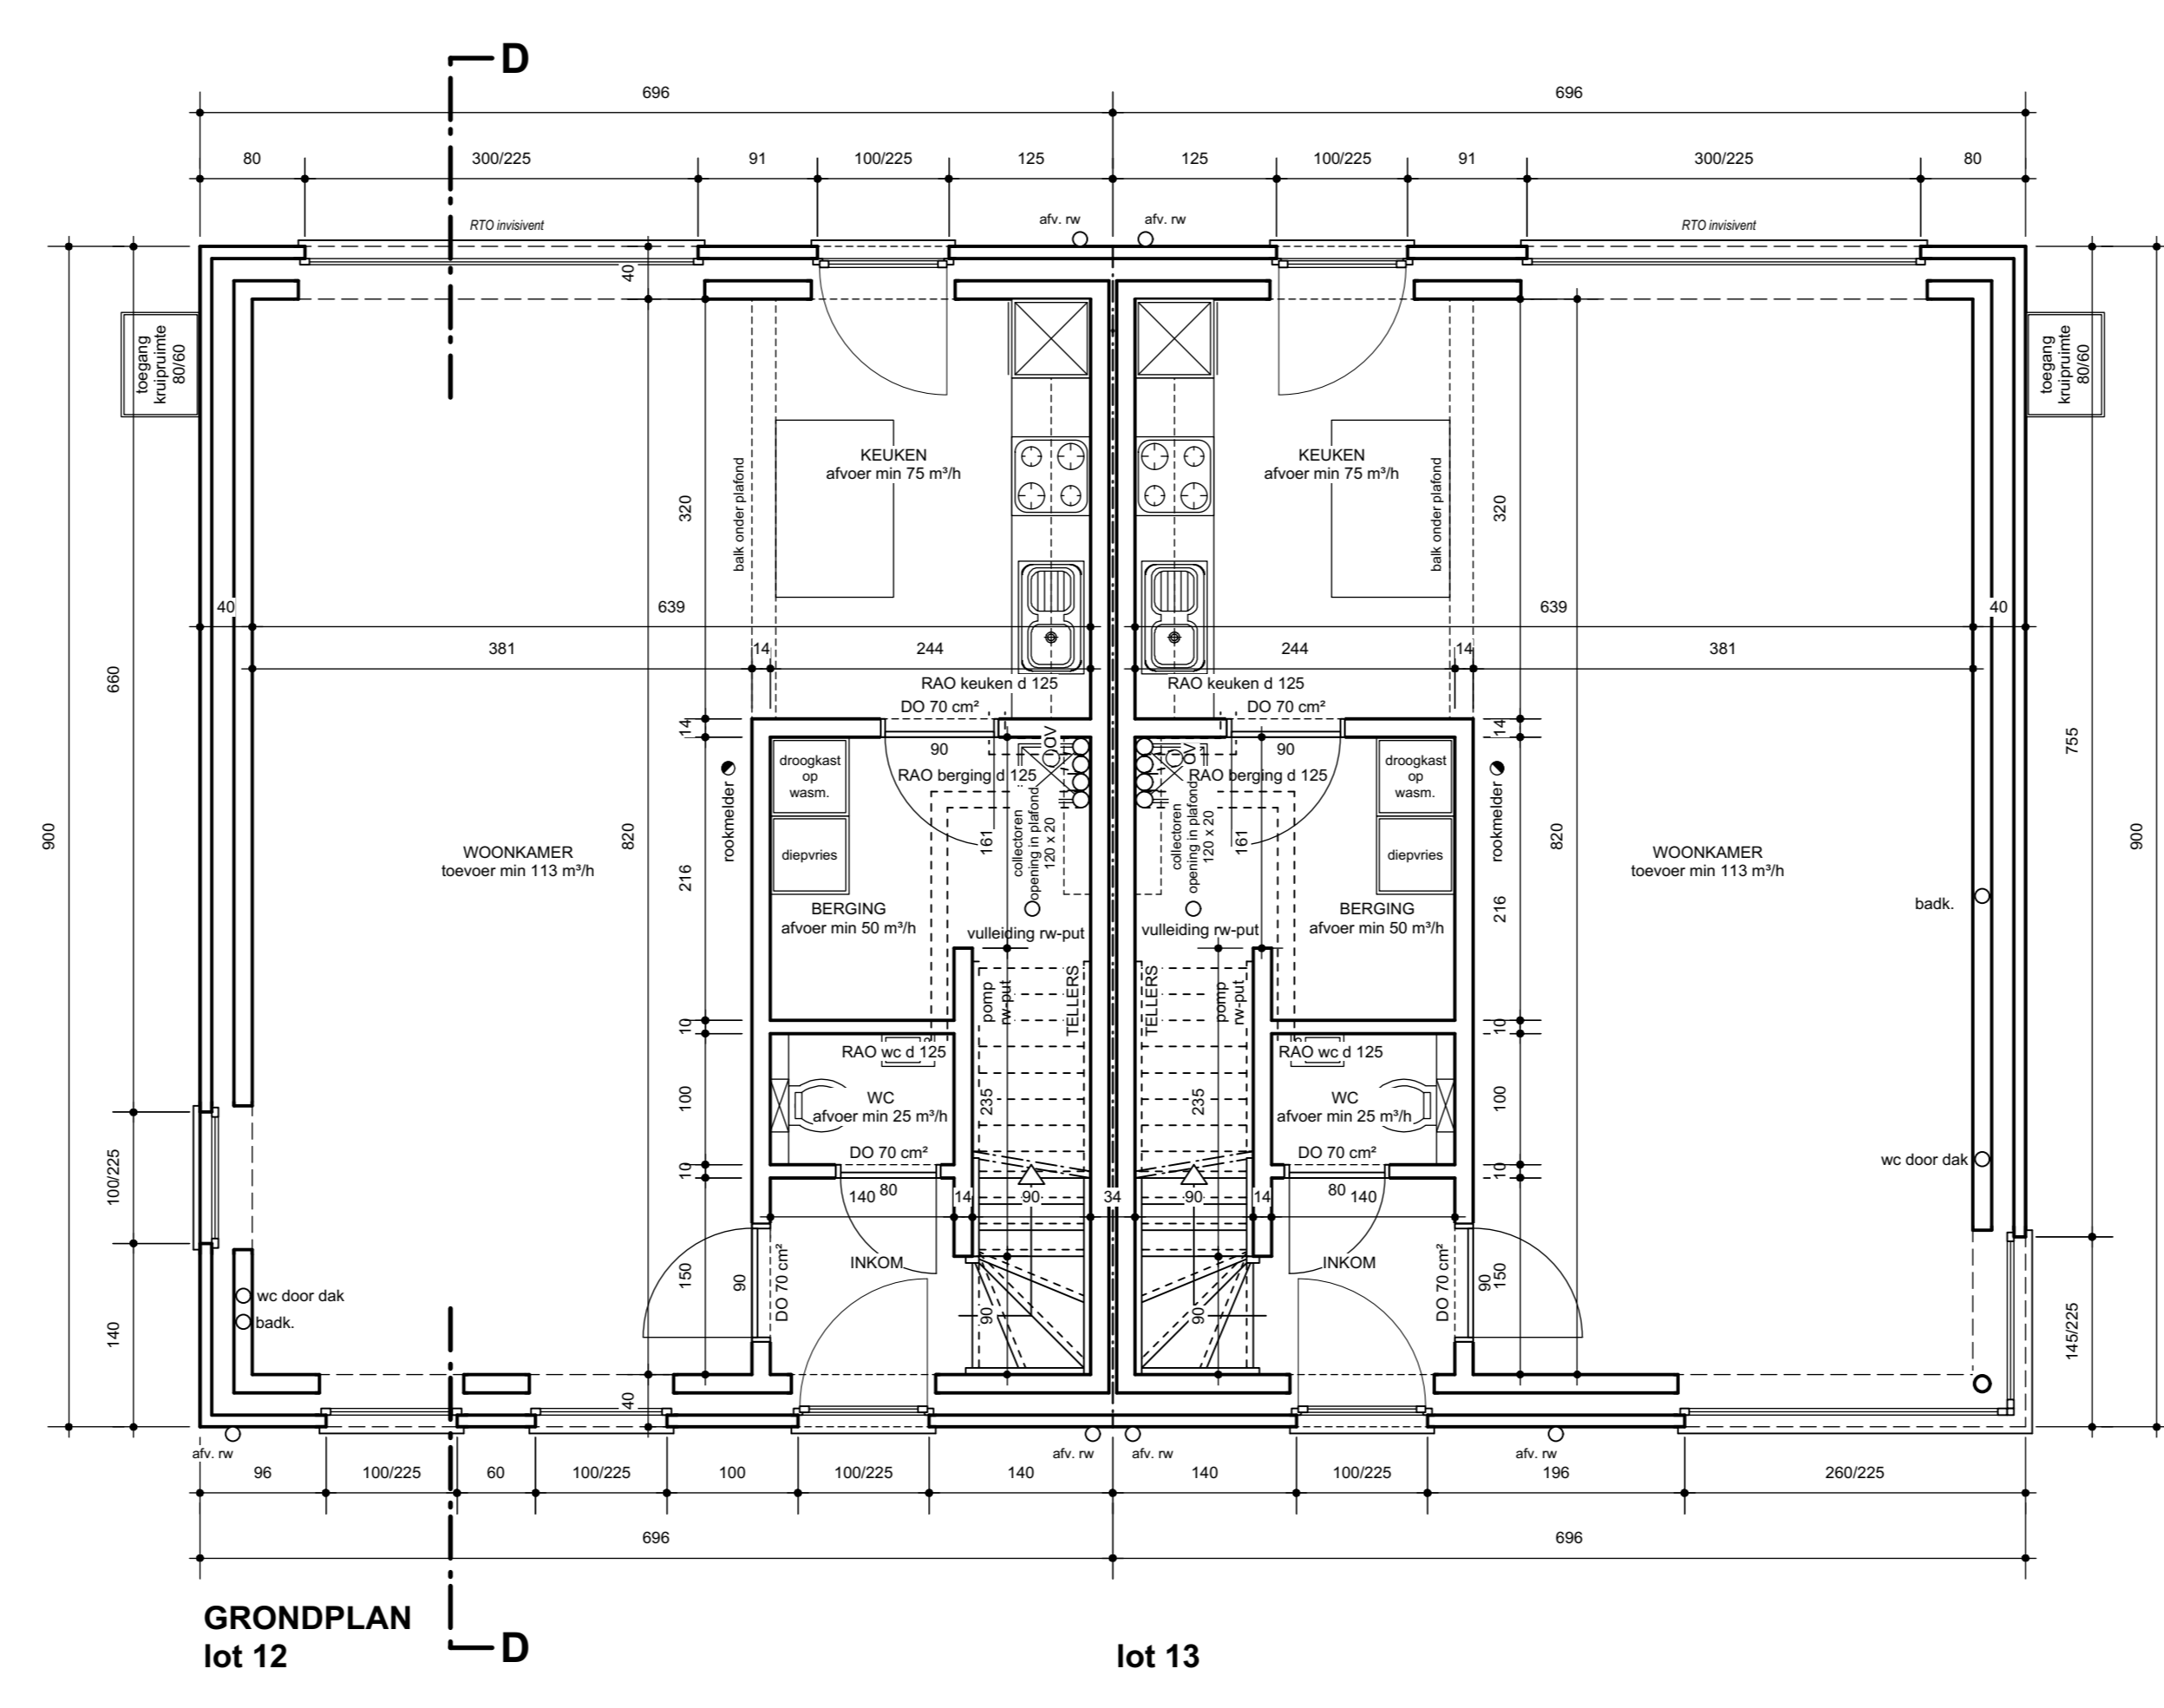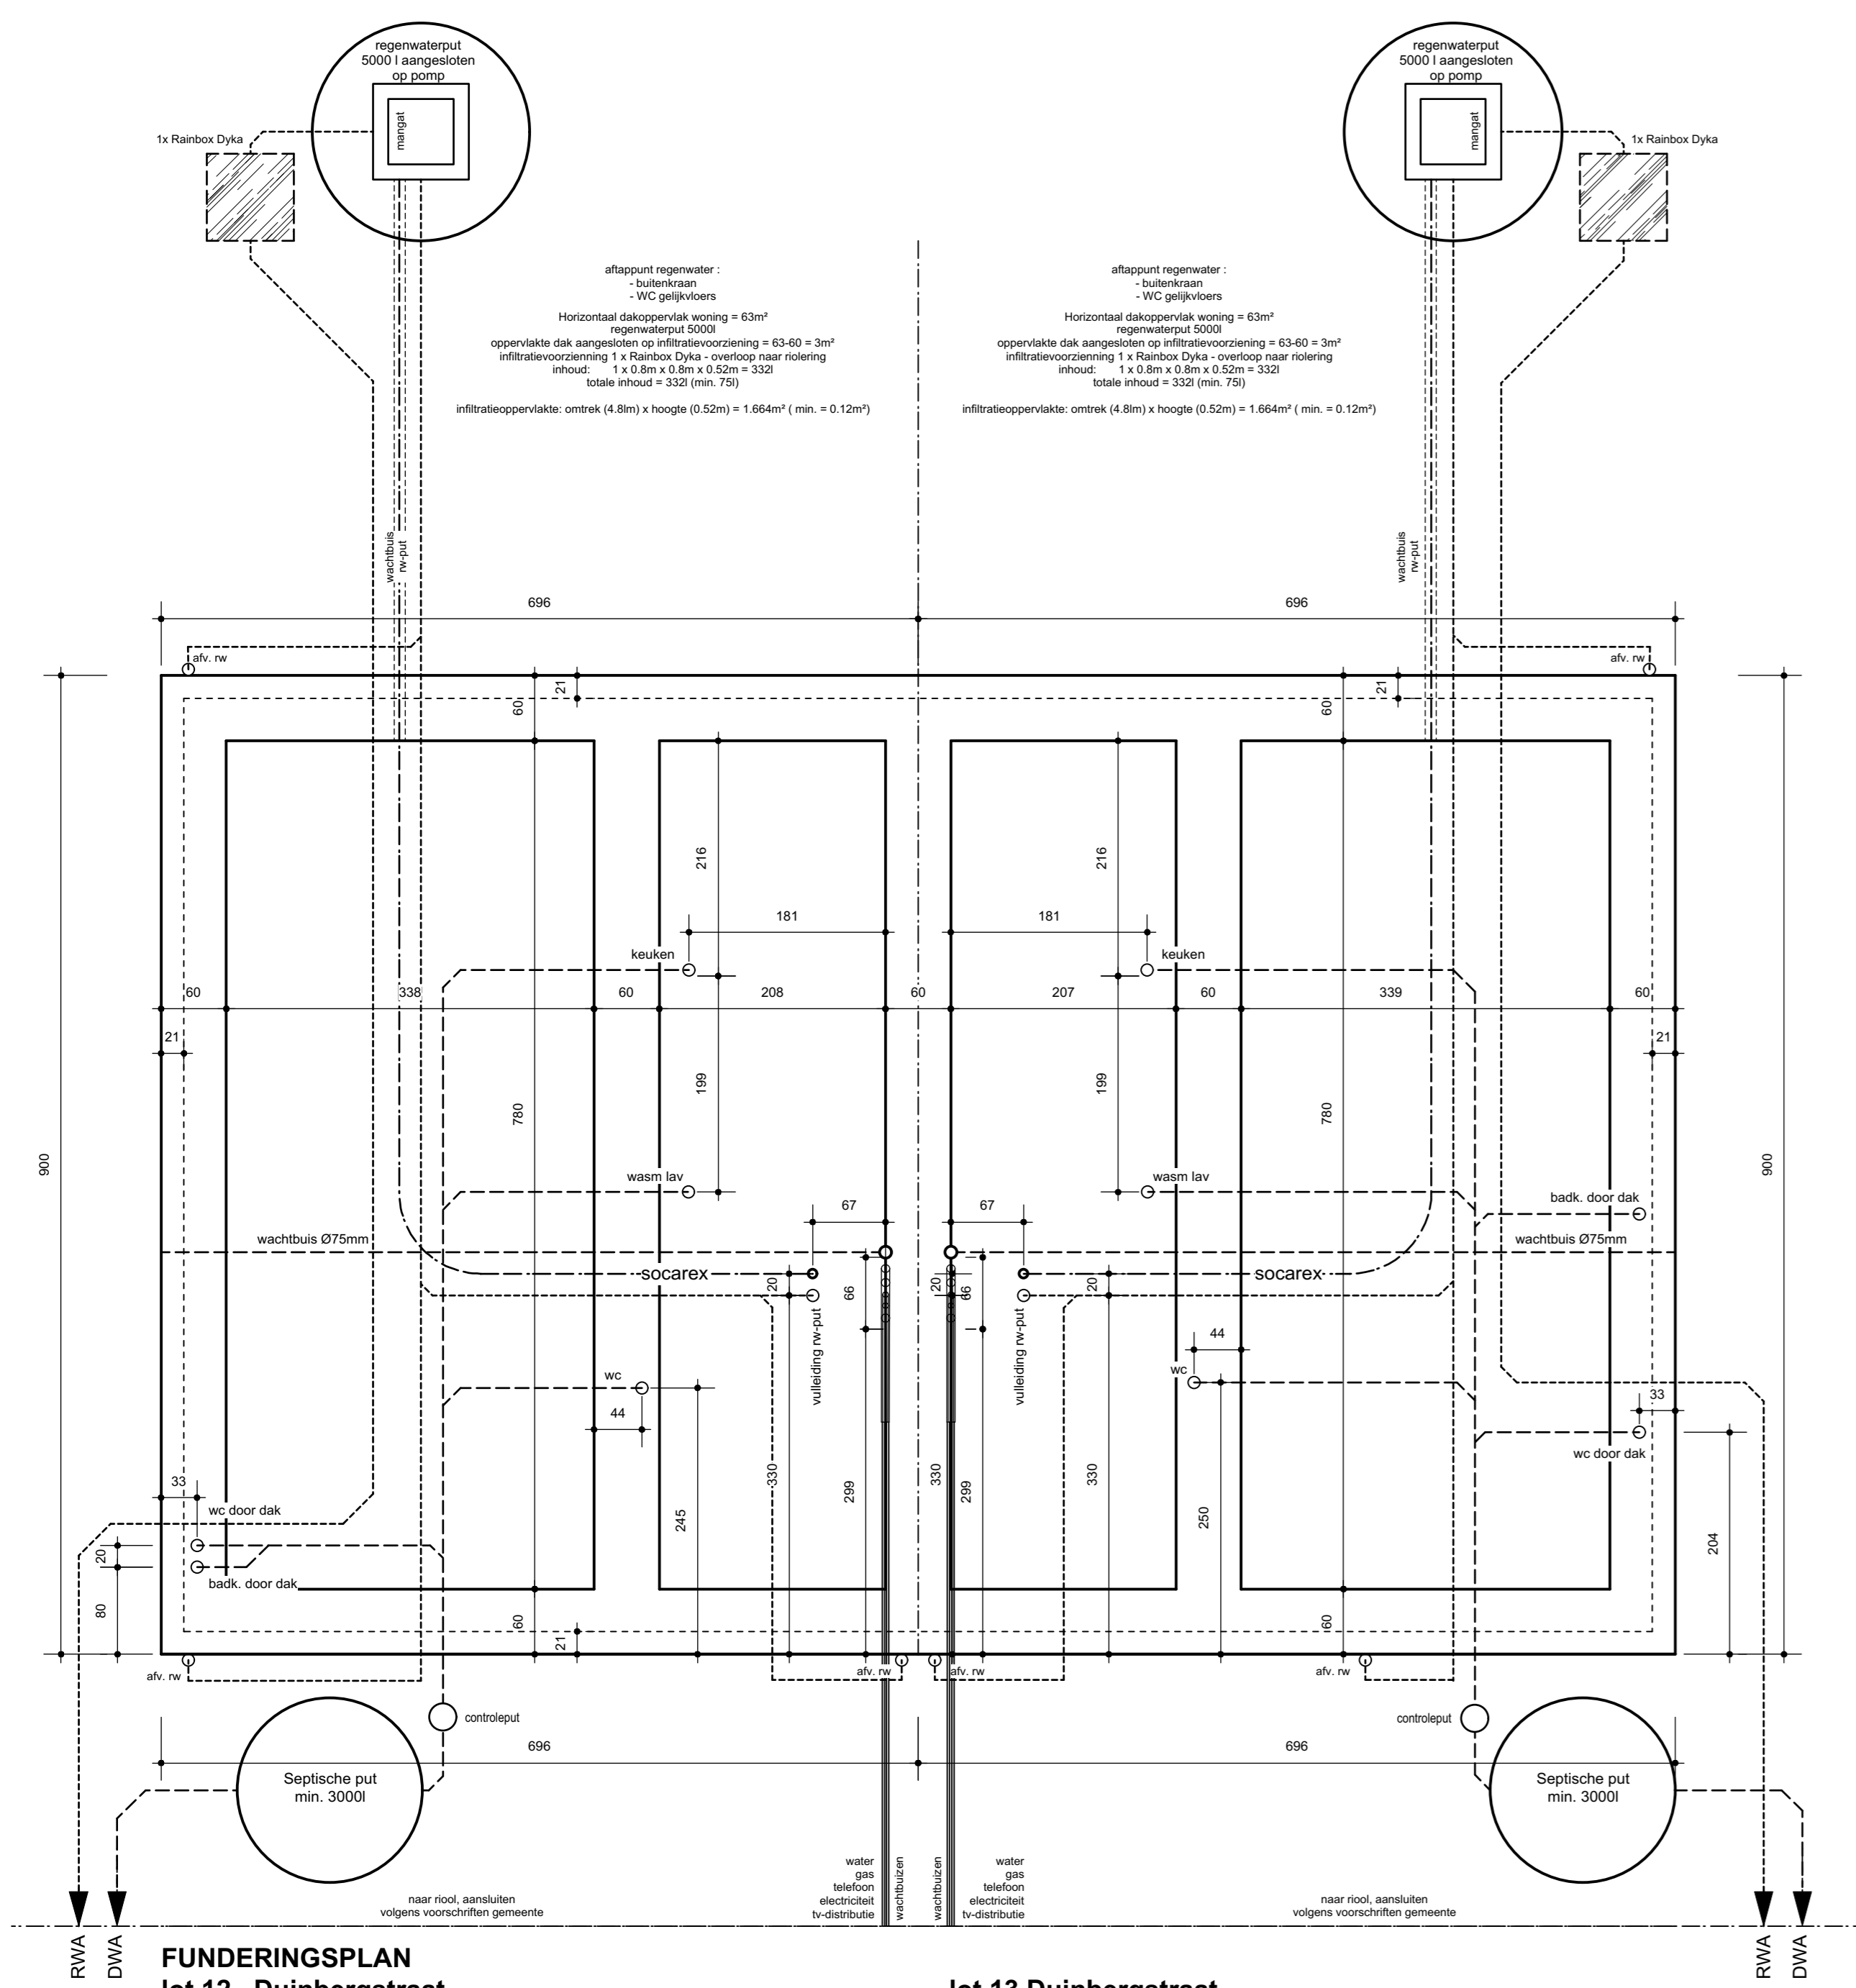

**project 'DUINBERGSTRAAT'**  
BOUWEN VAN 7 EENGEZINSWONINGEN

PROVINCIE **Antwerpen**  
GEMEENTE **2400 Mol**  
STRAAT **Duinbergstraat loten 7 tem 13**

KADASTRAAL : 4<sup>e</sup> afdeling - sectie F - nrs. nrs. 2084a, 2084b, 2084c, 2084y

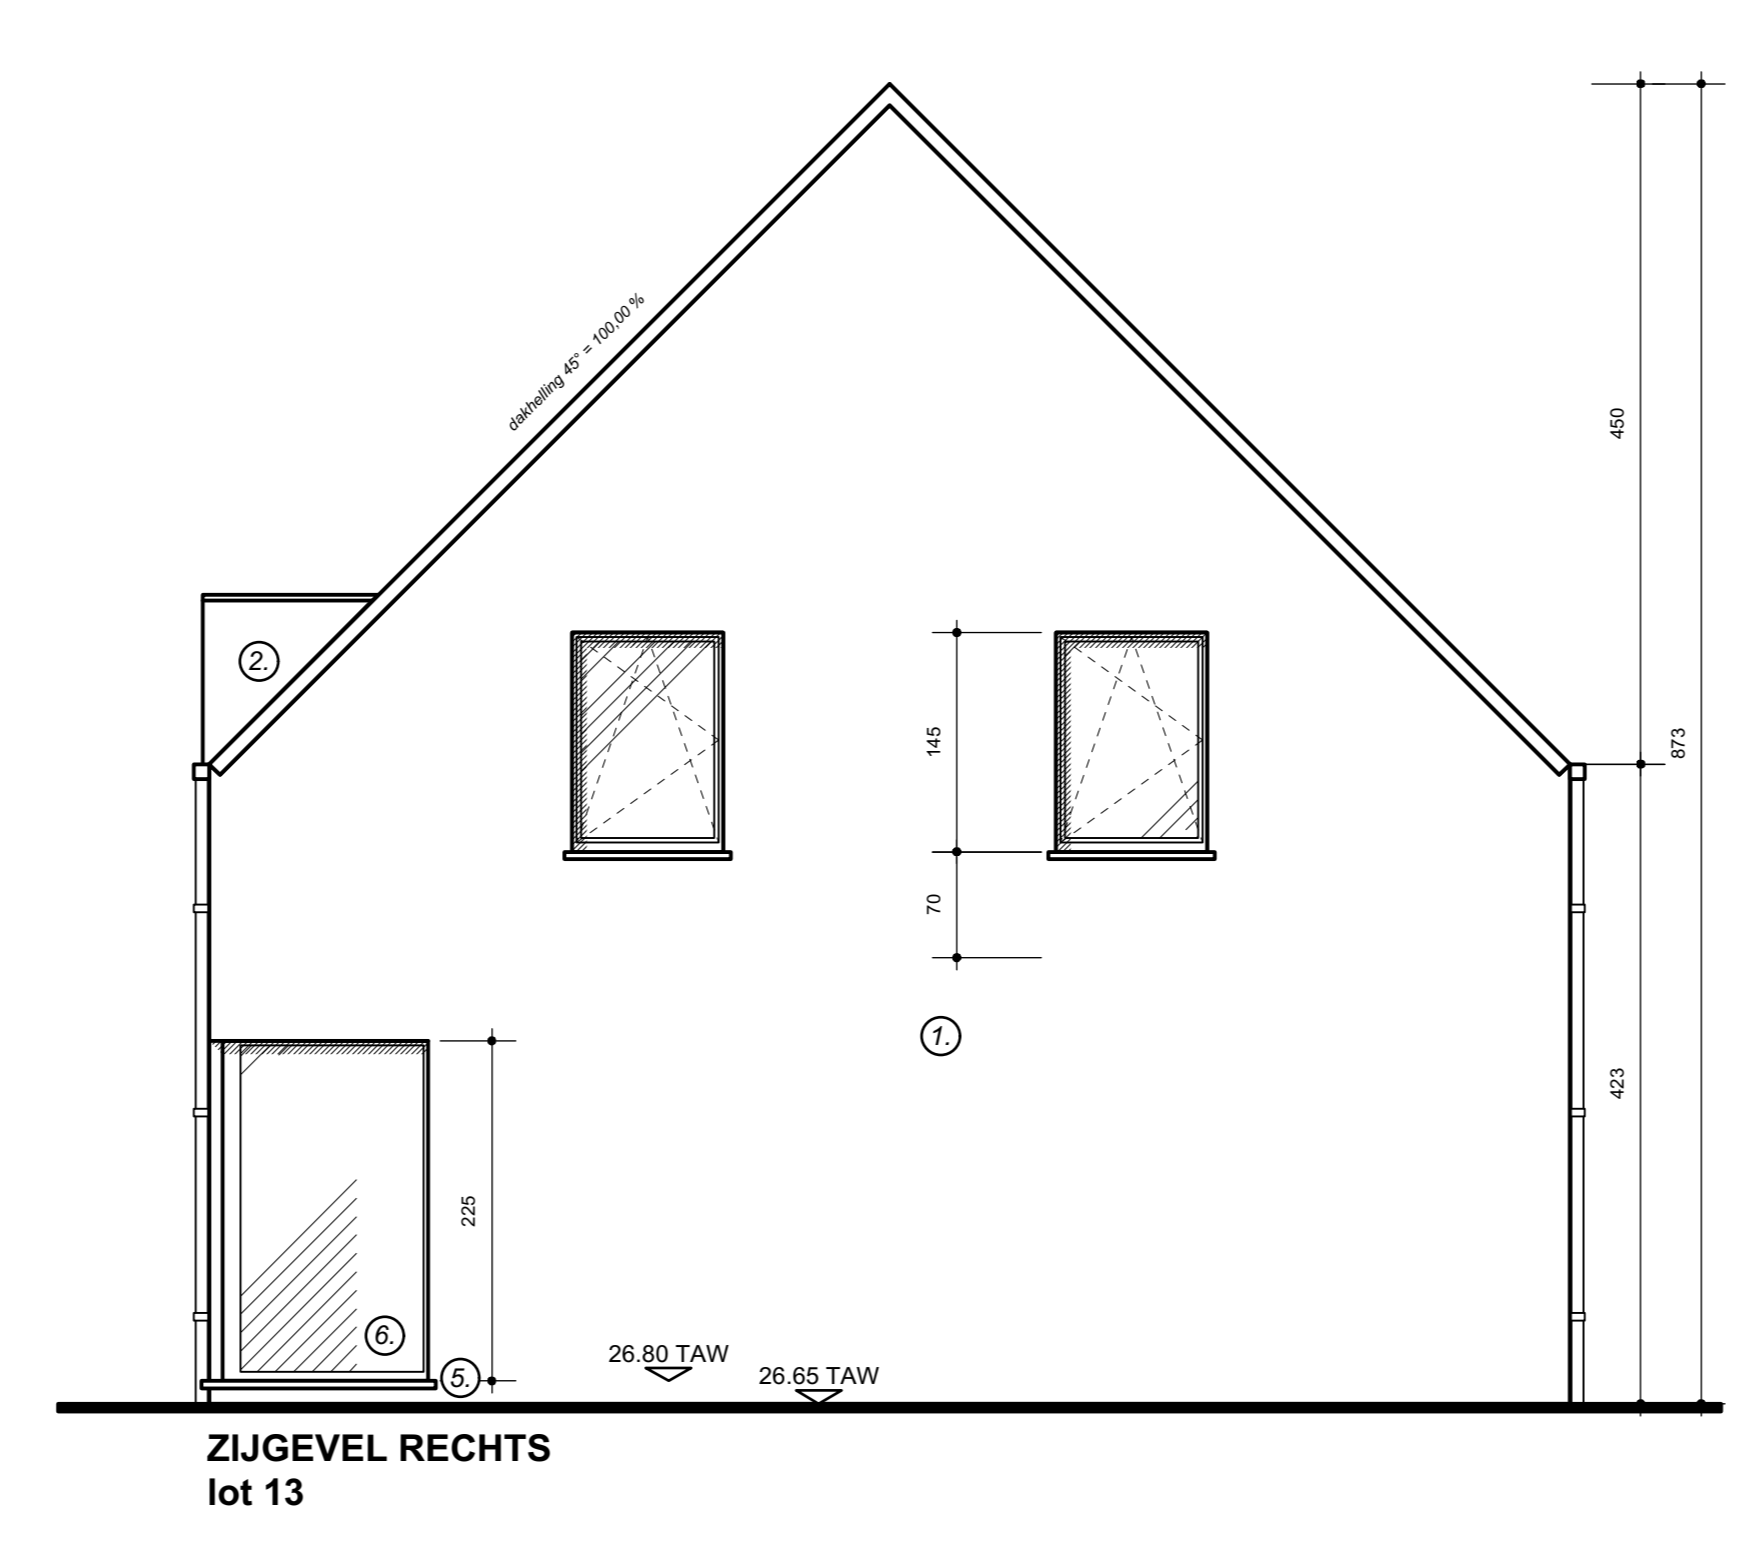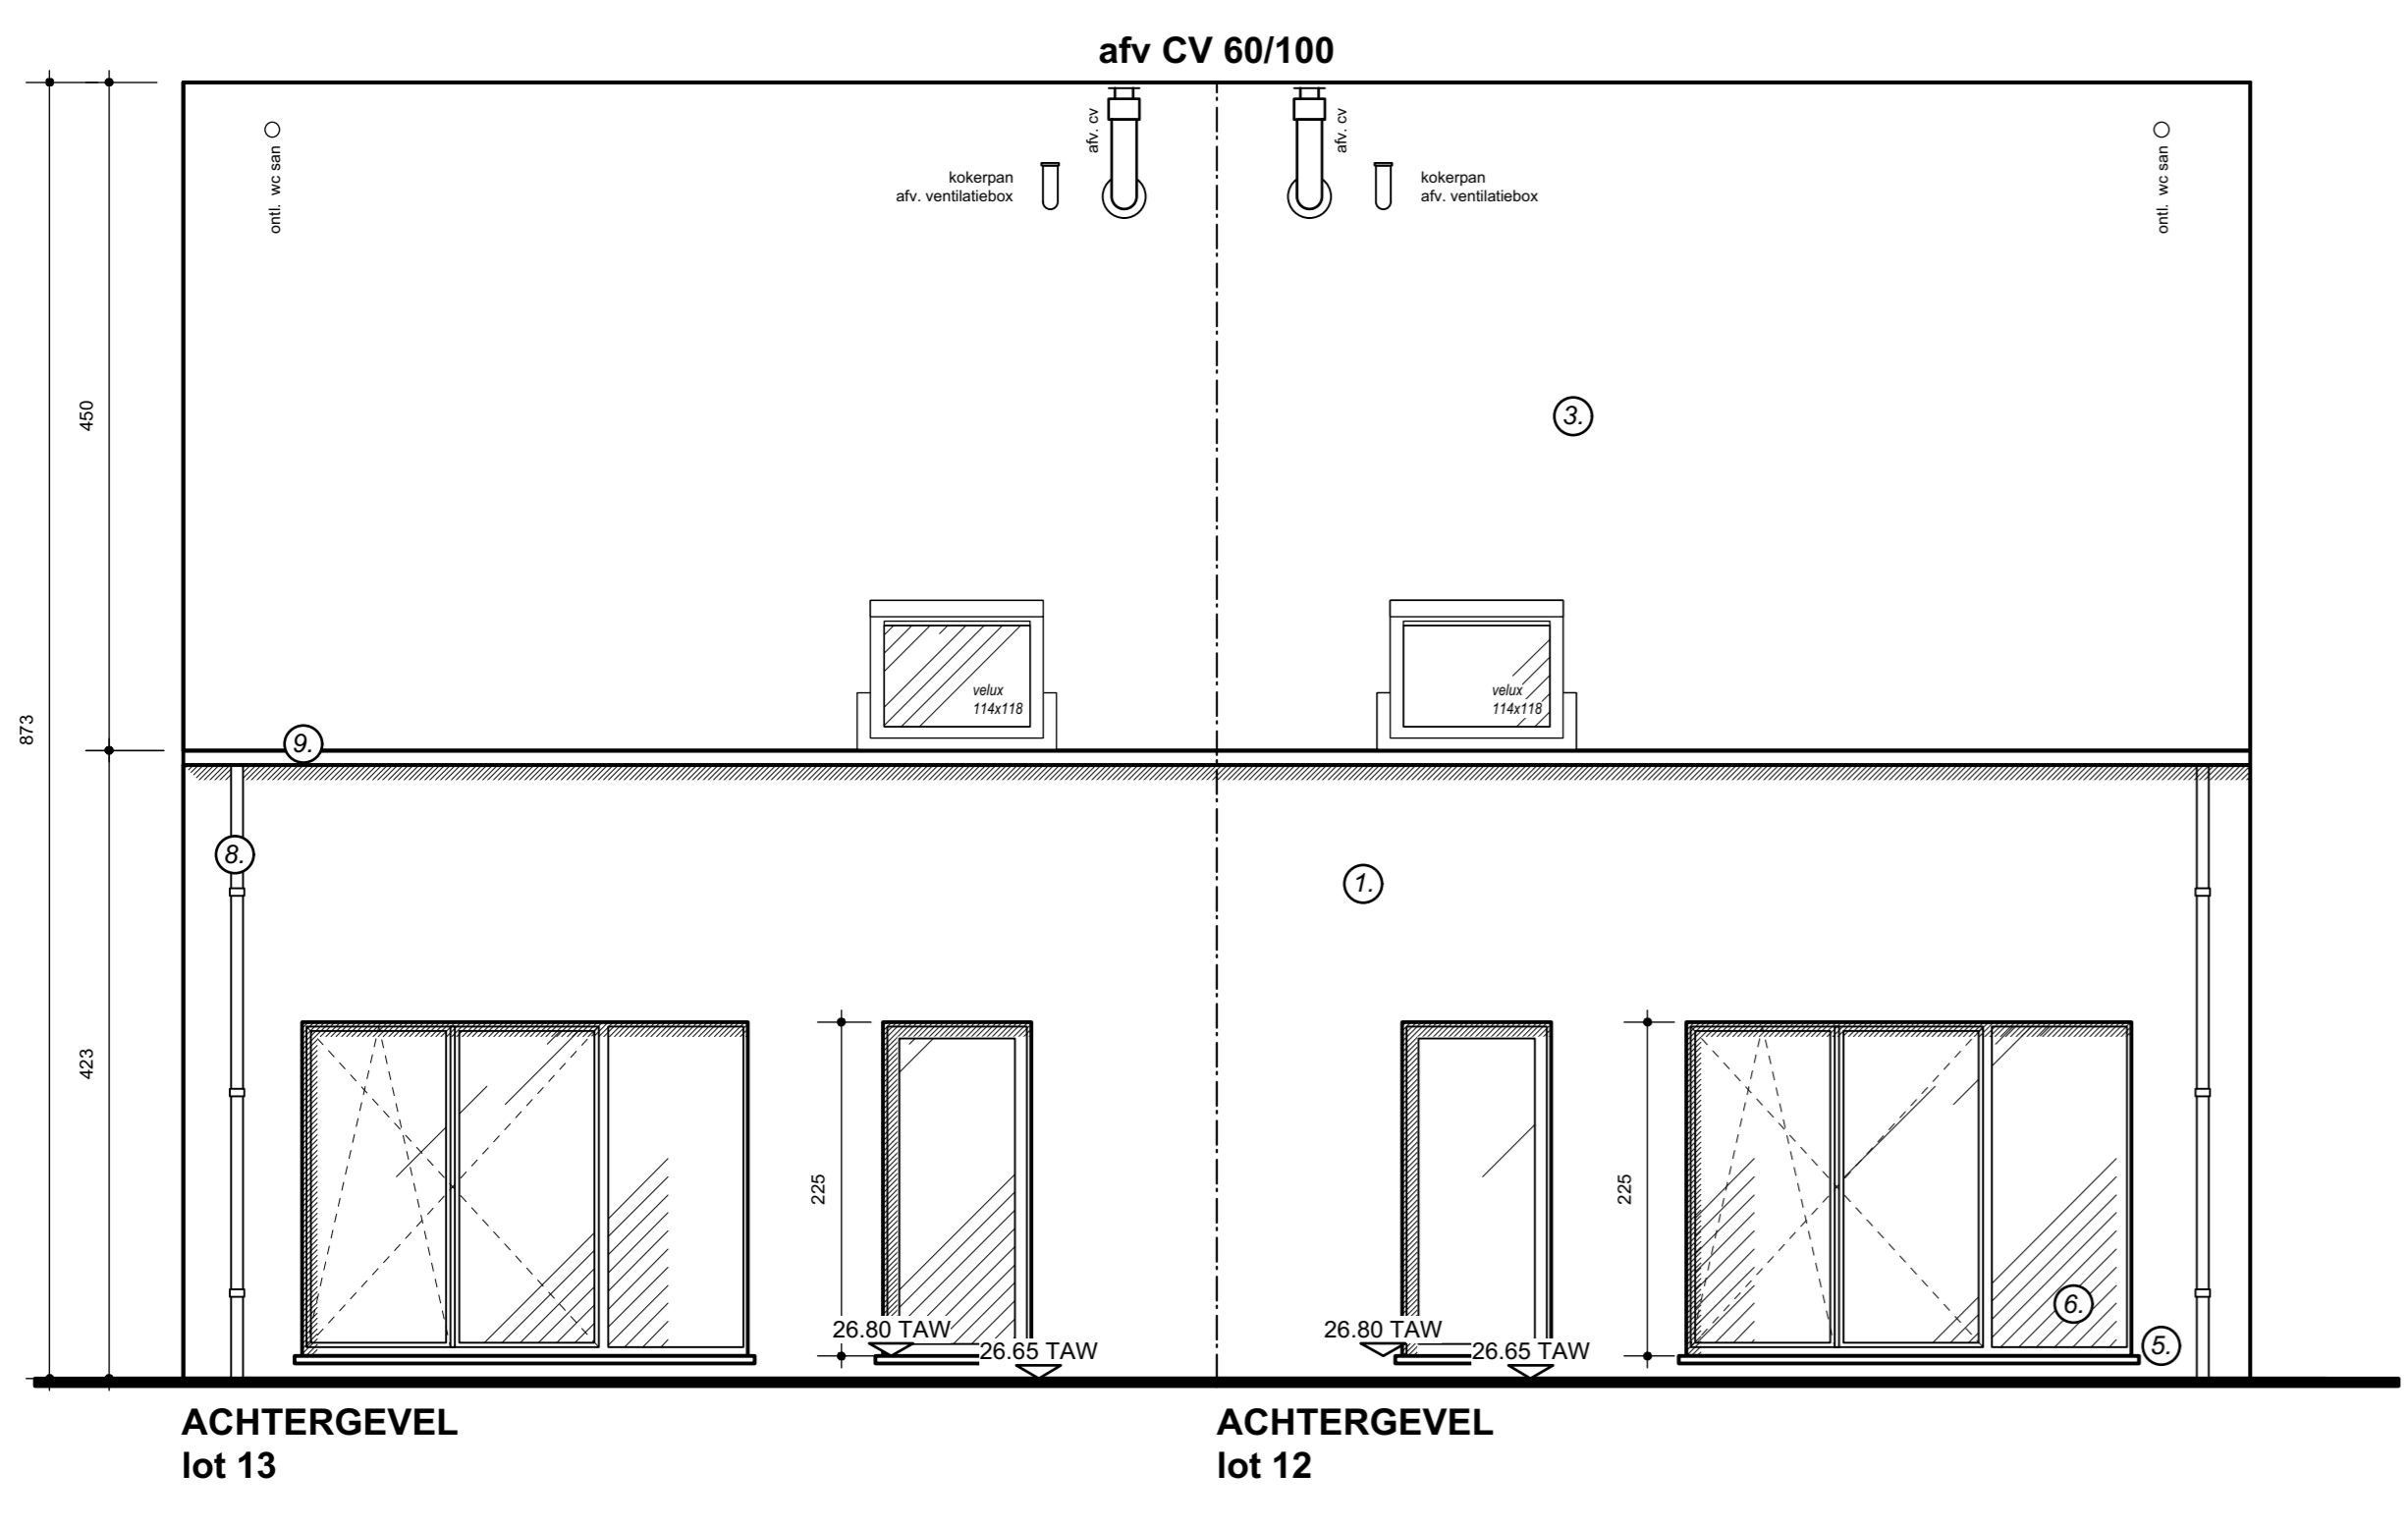

- Gevelmaterialen woning**
1. gevels: gevelsteen grijs-zwart
  2. dakkapel: hout Ral
  3. dak: zwarte betondakpan
  4. binnenmuren: snelbouw 14 of 9 cm
  5. dorpels: arduin
  6. deuren & ramen: PVC (glas U = 1,0)
  7. voordeur: PVC
  8. afvoerbuizen: zink
  9. hanggoot: zink
  10. paneel: aluminium

**OPDRACHTGEVERS**

**Rik De Keyser**  
Merksplassteenweg 18  
2310 Rijkensvorst  
Tel.: 03/340.29.10  
www.rdk.be  
rdk@rdk.be

**BOUWAANVRAAG**

**DE ARCHITECT:**

architectenburo loots<sup>3</sup>  
Kapelstraat 27  
3920 Lummen  
011 72 89 07  
info@loots3.be

**WIJZIGINGEN**

A. 09.08.2022: naar uitvoering  
B. 25.10.2022: ruitering Jan  
C. 10.11.2022: ruitering  
D. 21.11.2022: lekke afv. CV  
E. 22.11.2022: opening collectoren  
D. 22.11.2022: muurje bed

**DATUM** 24.06.2022

plan nr.: 0505      SCHAAL: 1/50, 1/200

**LOT 12 & 13**  
**GRONDPLANNEN**  
**GEVELS - DOORSNED E**