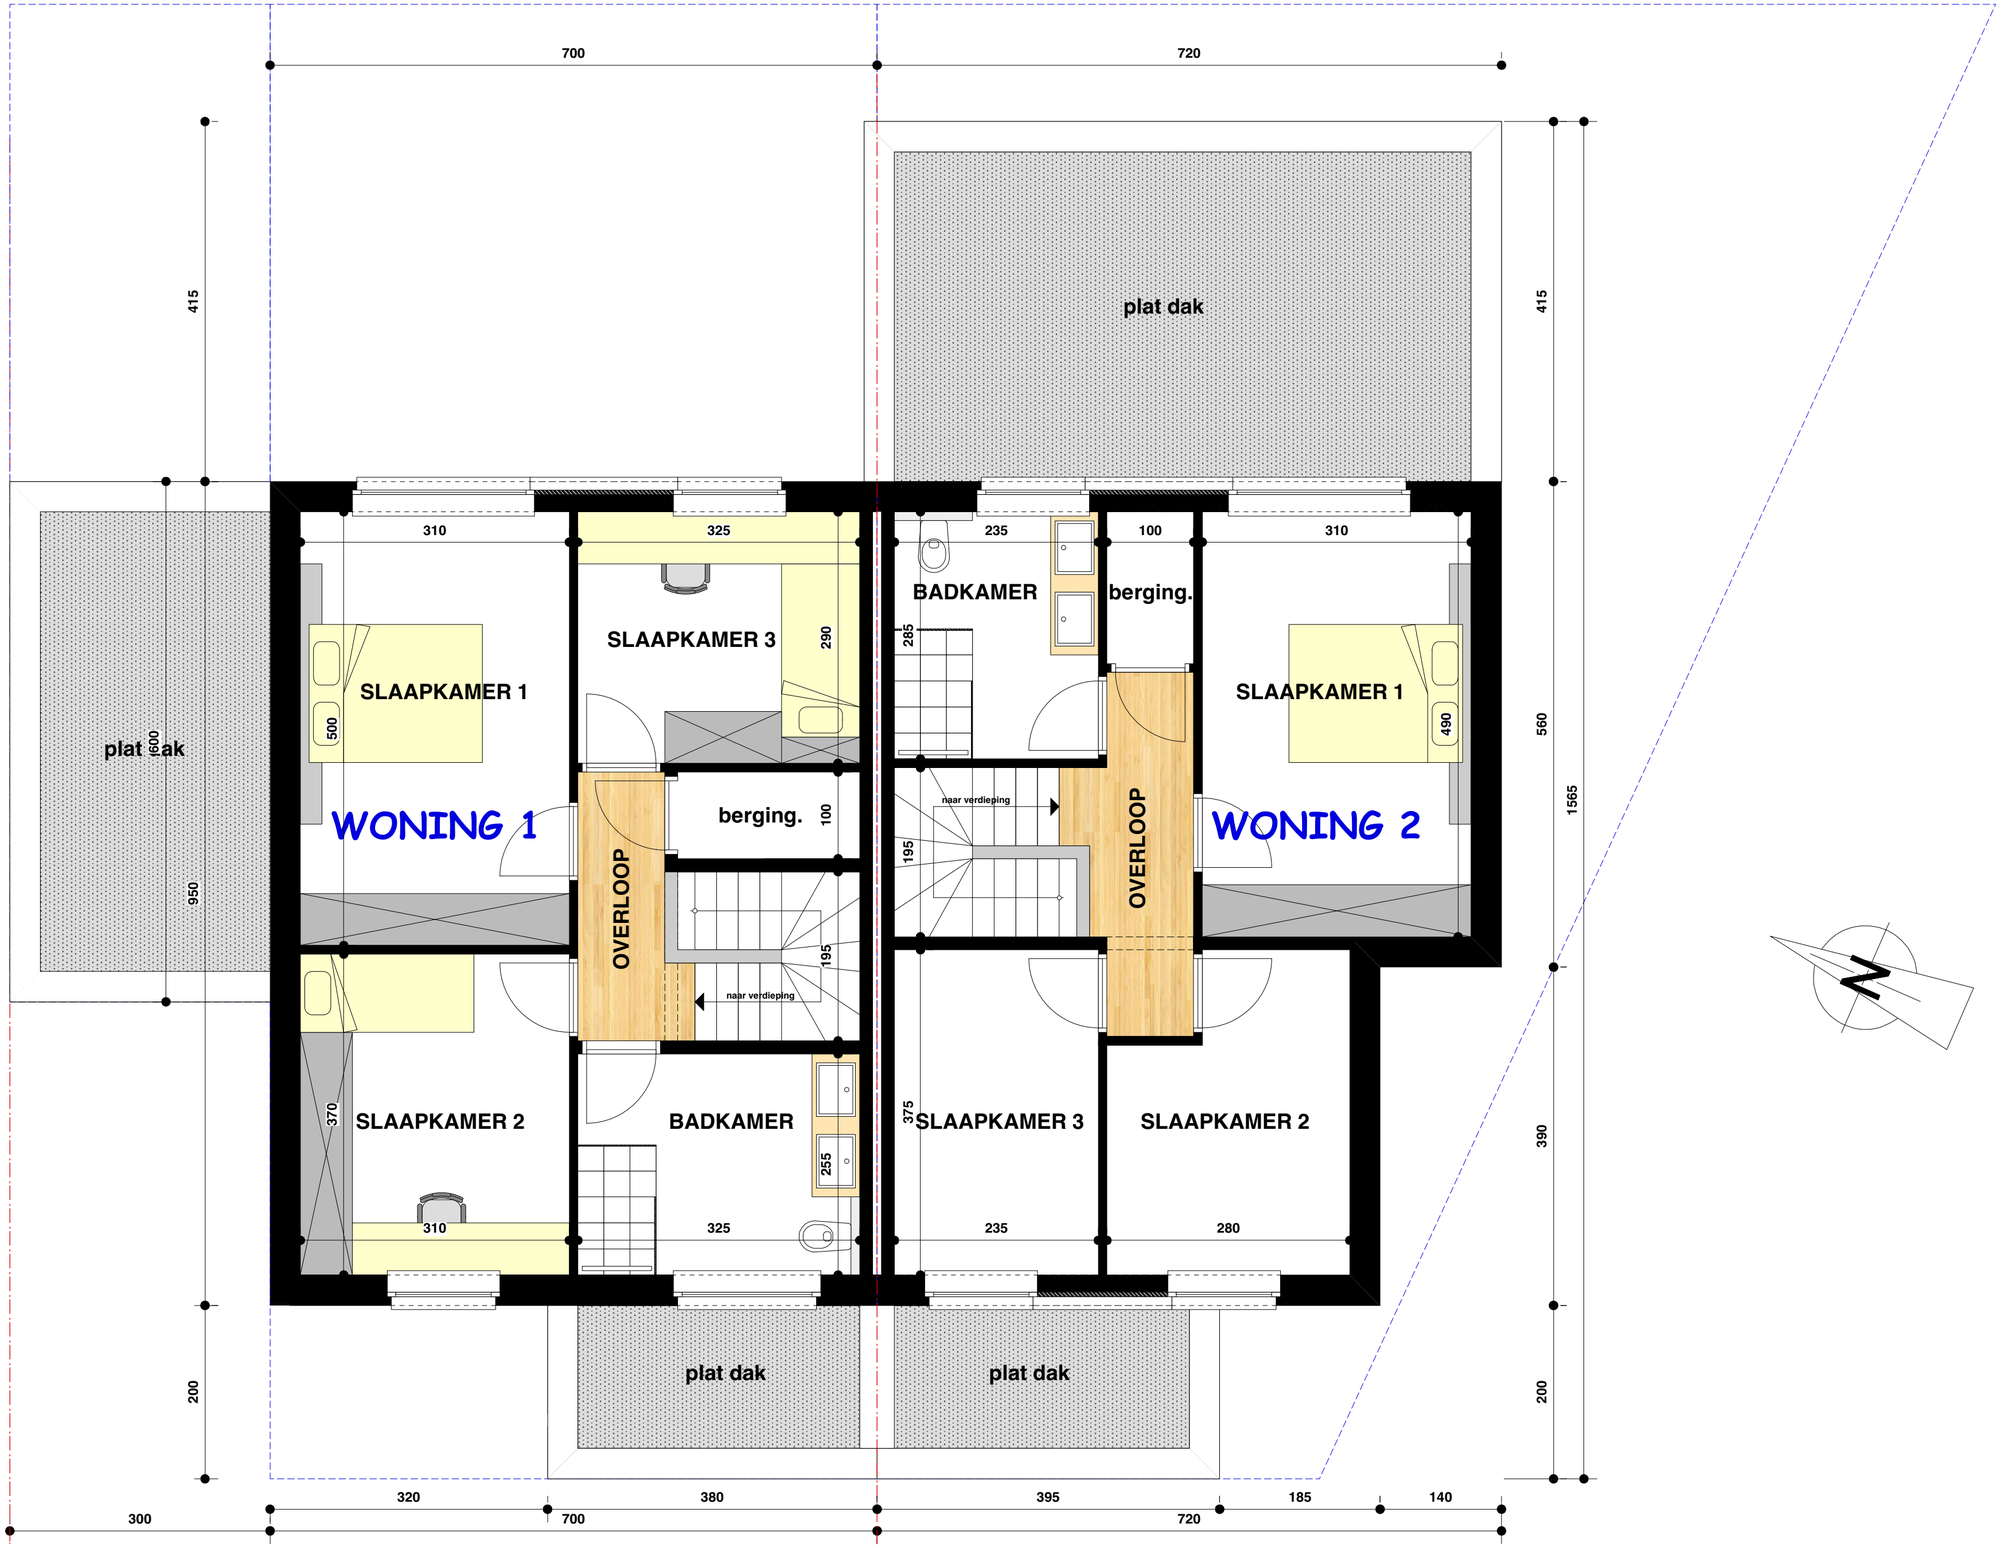

VERDIEPING

BOUWEN VAN EEN TWEE WONINGEN

te 2400 Mol, Lindestraat

in opdracht van:

Dhr. en Mevr. Van Balen

architect.smeets@pandora.be

architect Smeets Peter BVBA Deliestraat 35 2490 Balen 014/81.66.65