



PROJECT "WITVEN" BOUWEN VAN 4 EENGEZINSWONINGEN		
TERREIN	PROVINCIE	Antwerpen
	GEMEENTE	2400 Mol
	STRAAT	Onze-Lieve-Vrouwstraat lot 2-5
KADASTRAAL	1 ^o afdeling - sectie G - nr. 628,11	

OPDRACHTGEVERS	RDK Merksplassesteenweg 18 2310 Rijkvorsel	
HANDTEKENINGEN	BOUWAANVRAAG	
DE OPDRACHTGEVERS	DE AANNEMER	DE ARCHITECT: G.R.O.T. bv Architectenburo Tramwiel 2 2360 Oud-Turnhout tel: 01445.35.64 e-mail: info@grotbvba.be


DATUM	02.06.2022	WIJZIGINGEN
LOTEN 2 - 3		02/06/2022 naar uitvoering 24/06/2022 lot 2, 300 naar 305
GEVELS - PLANNEN - DOORSNEDE - INPLANTING		
pag. 01/02	schaal	1:50 / 1:200

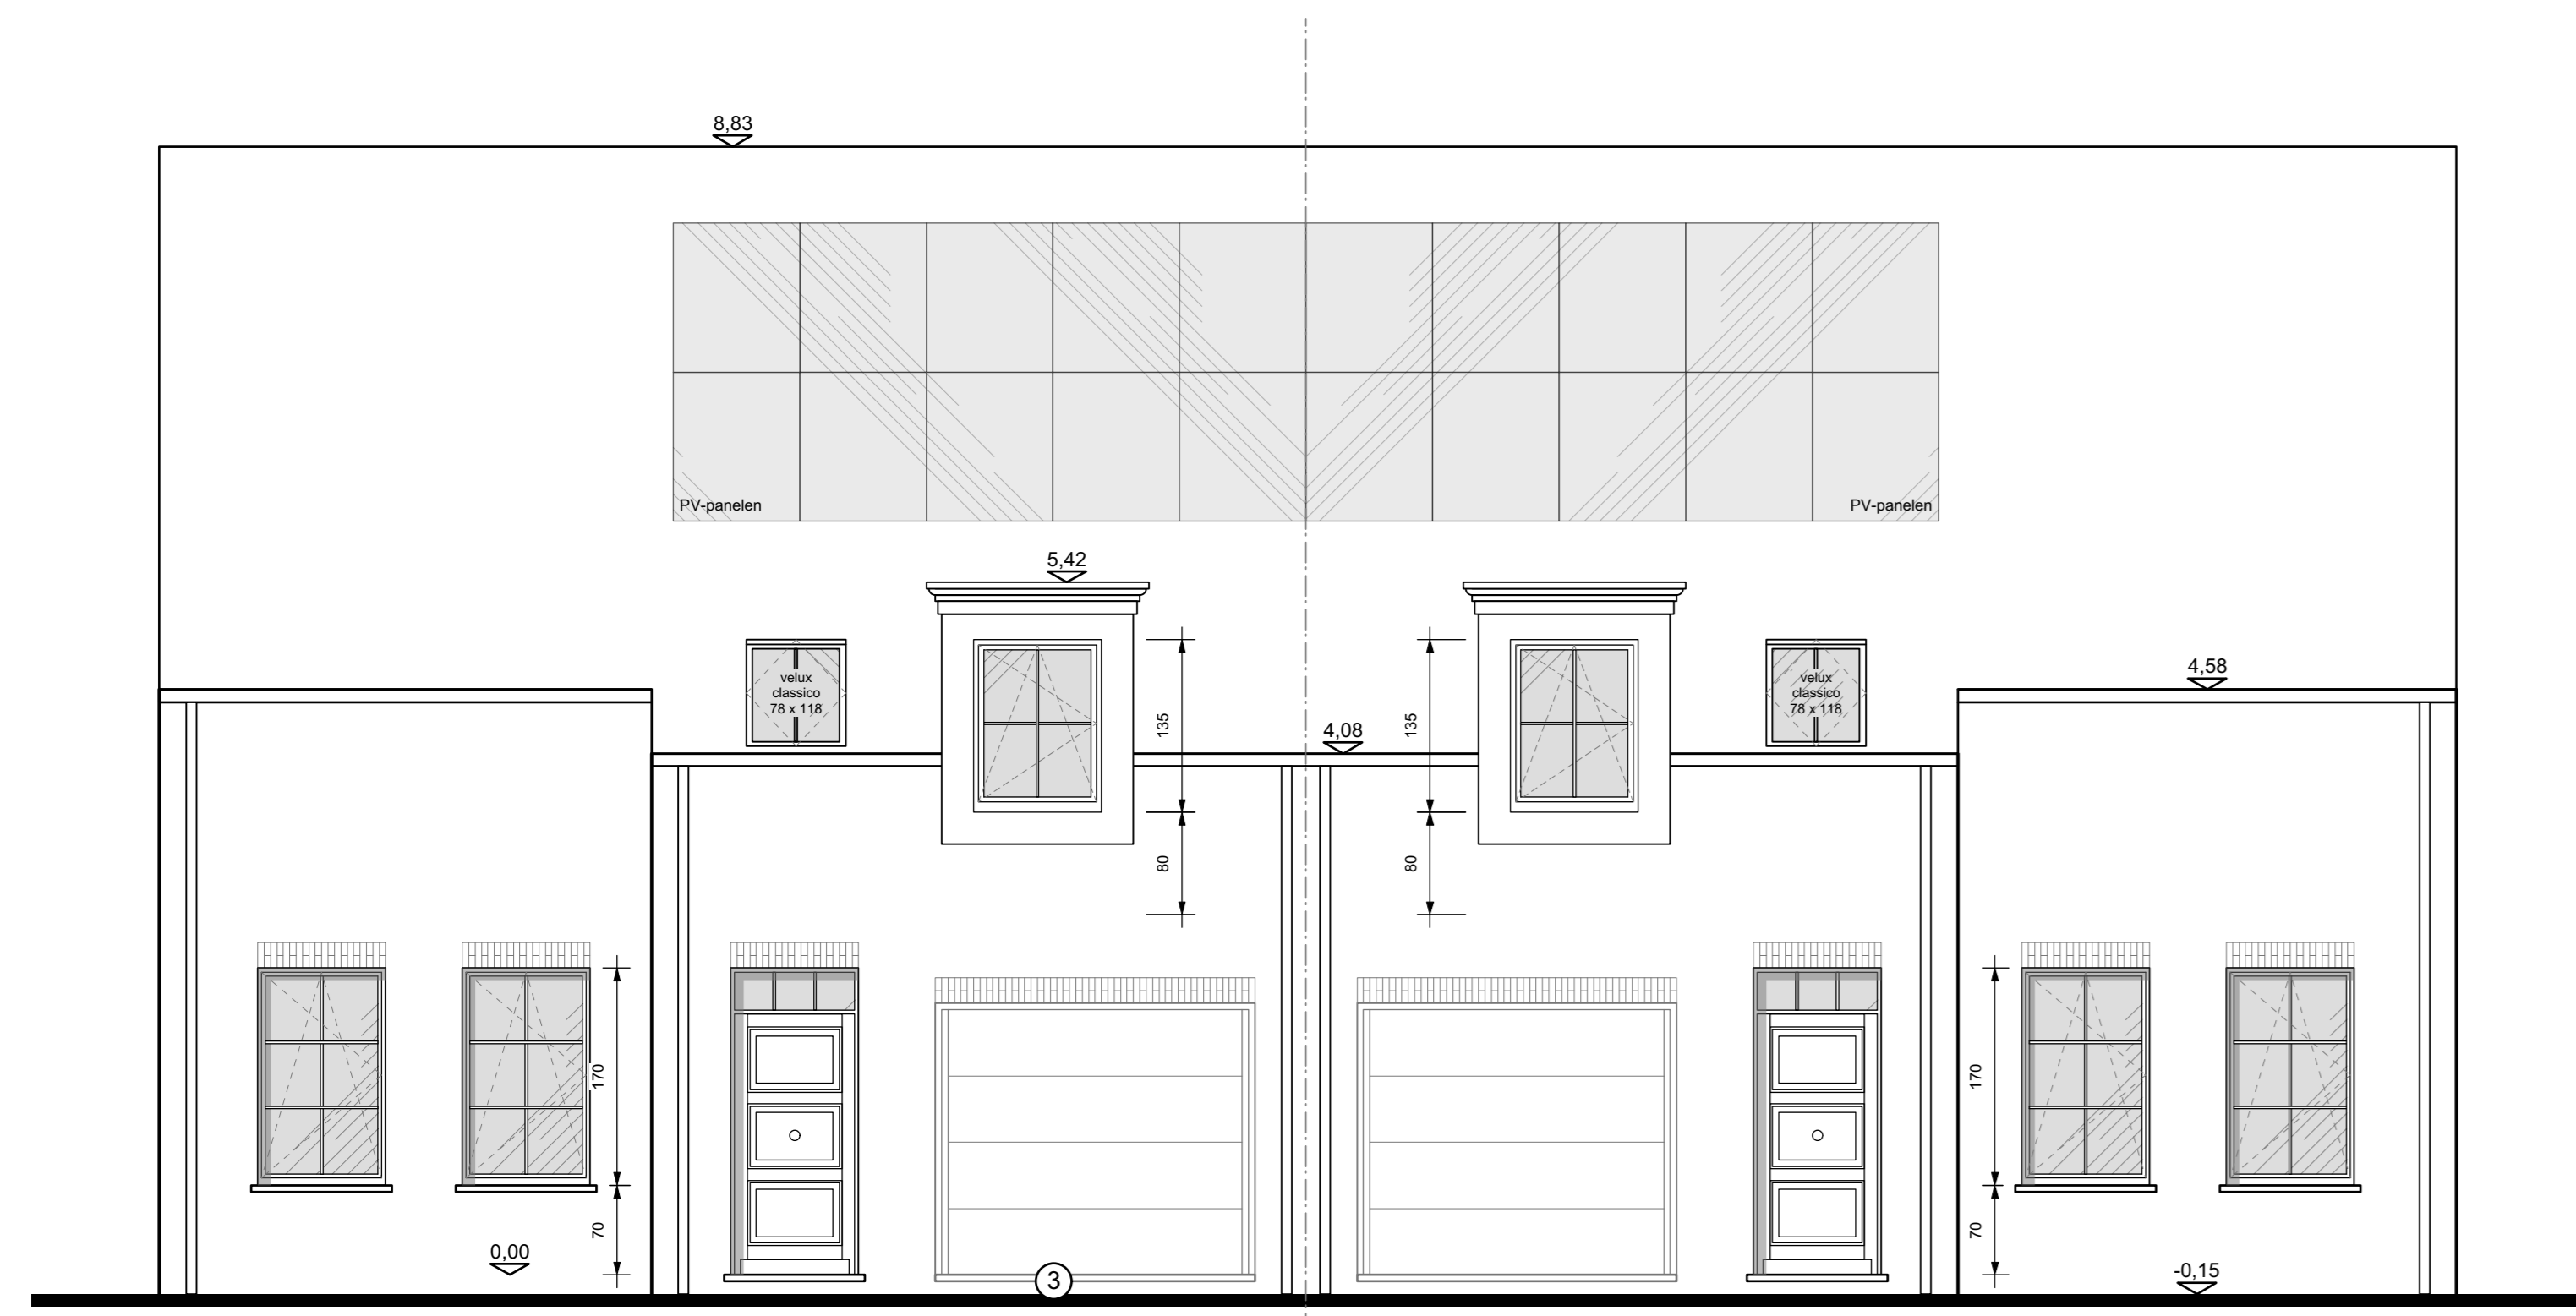


VOORGEVEL LOT 2 LOT 3

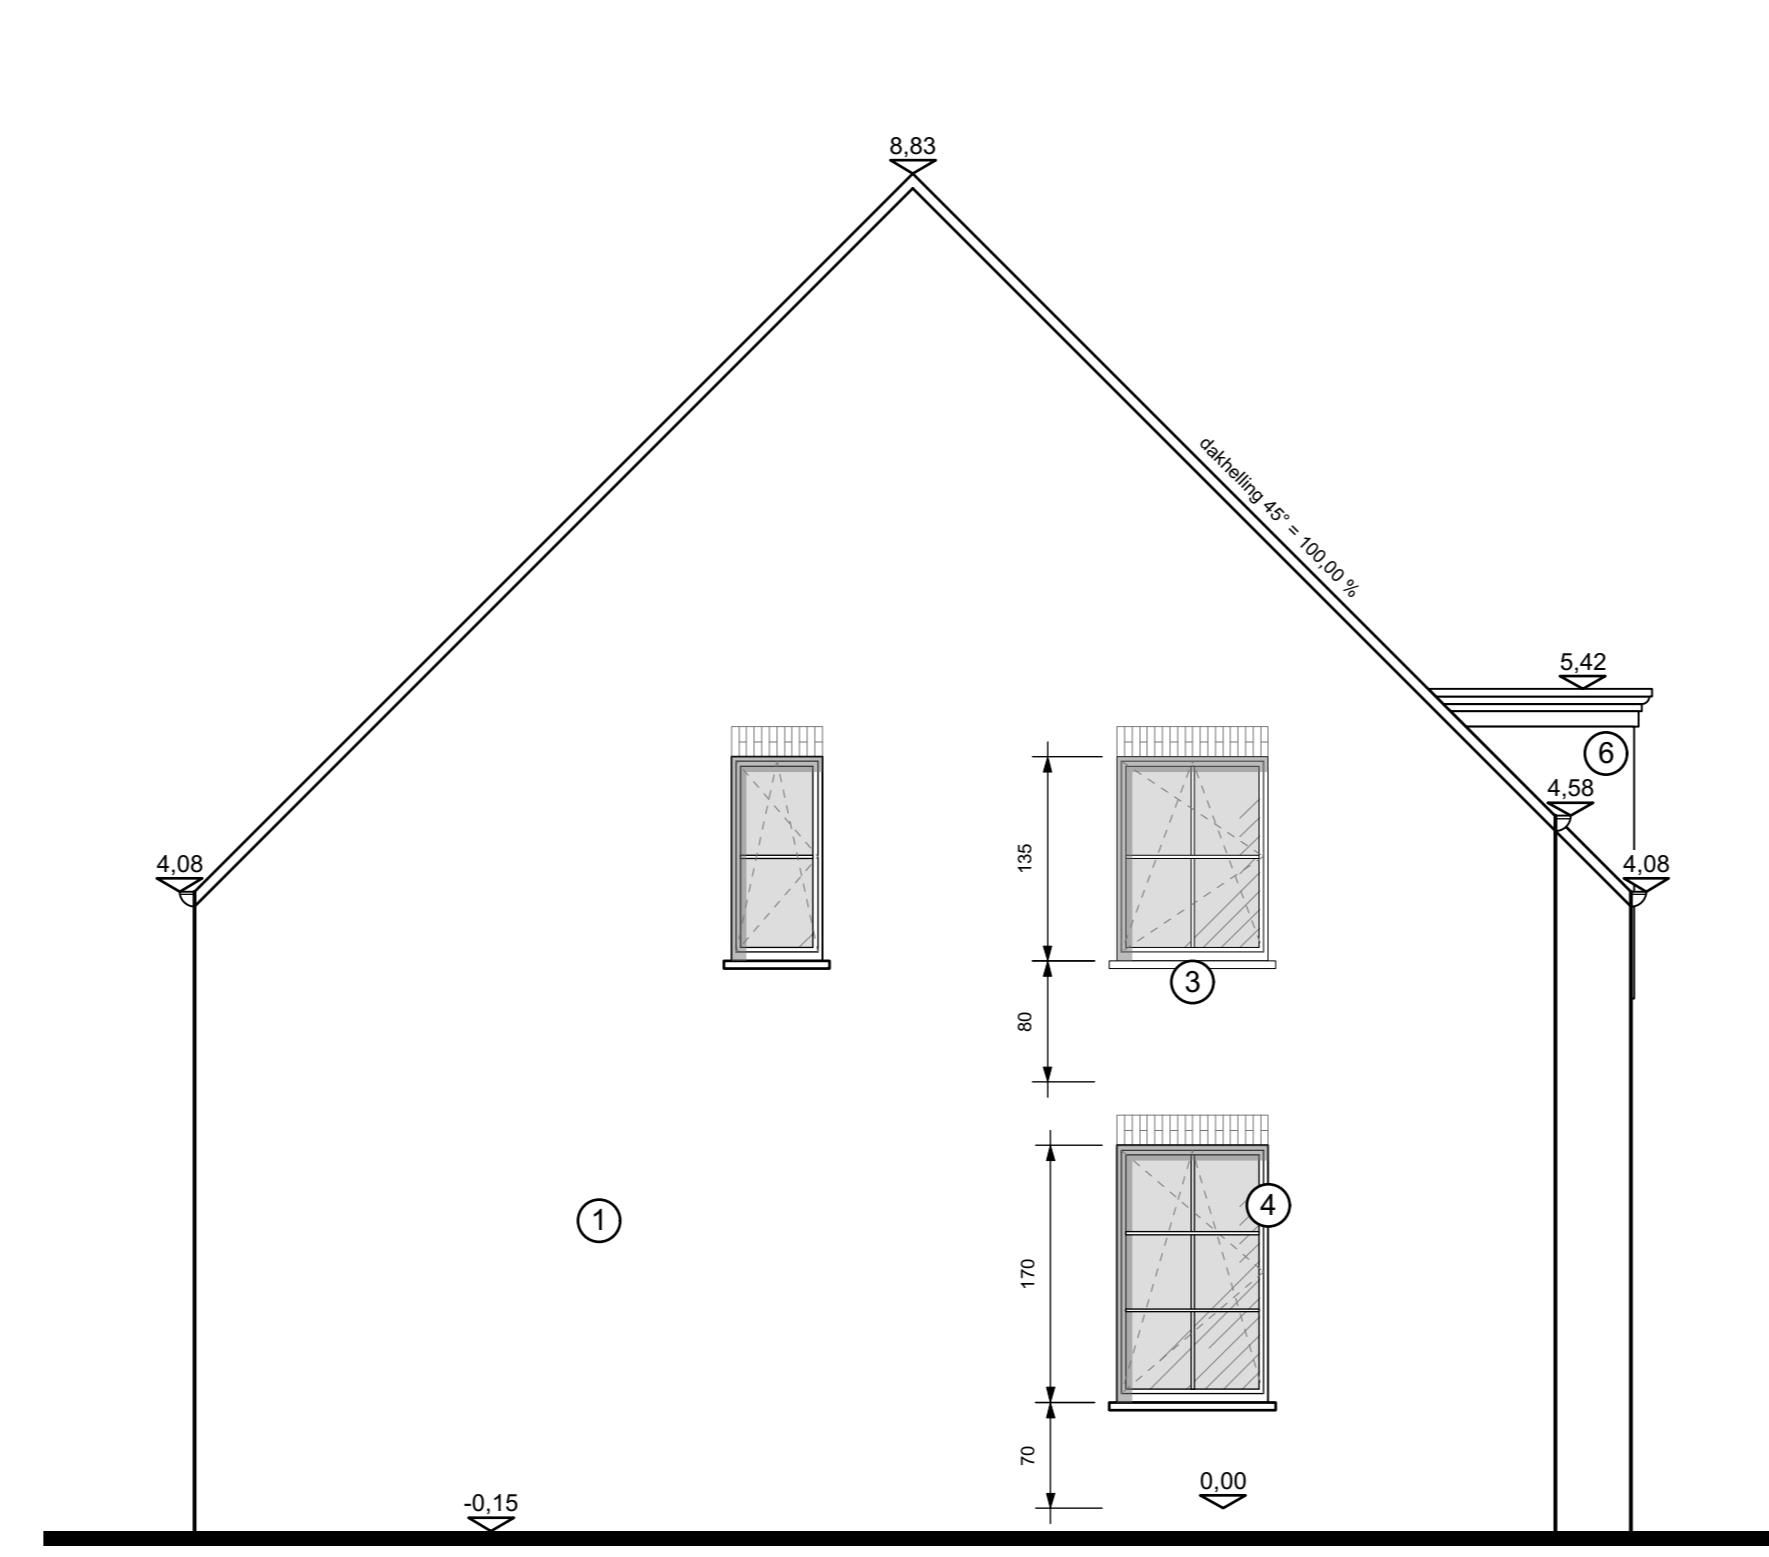


ZIJGEVEL LINKS LOT 2

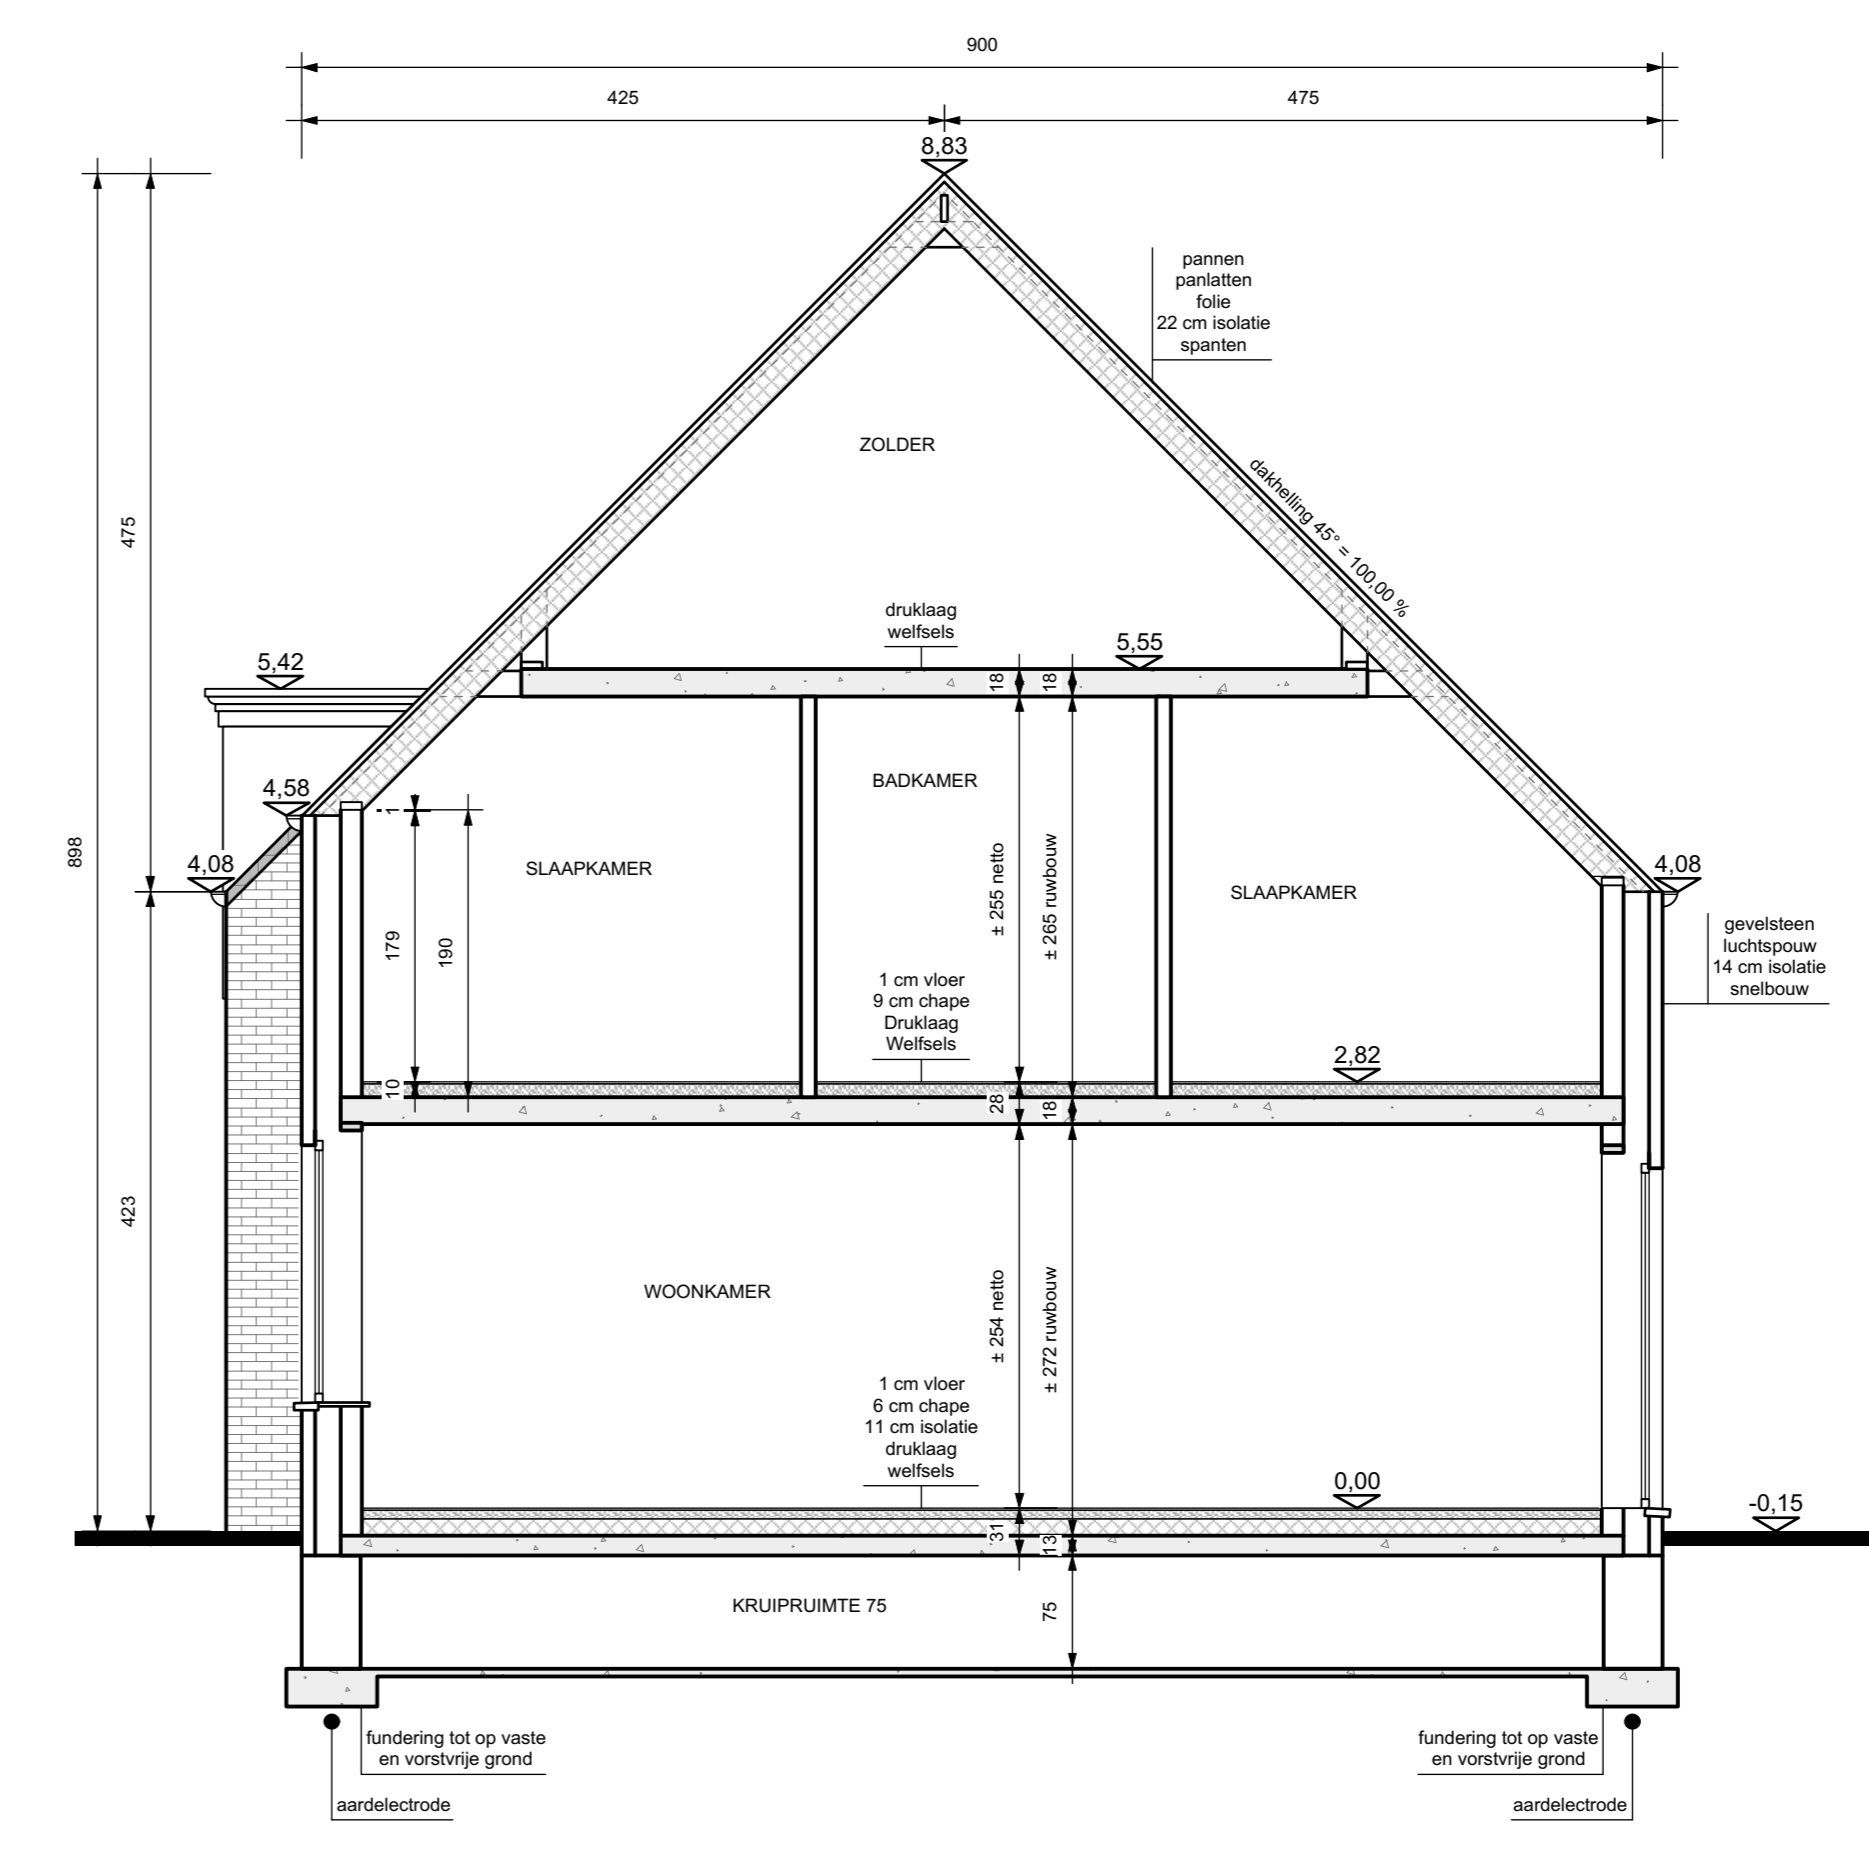



DOORSNEDE A-A

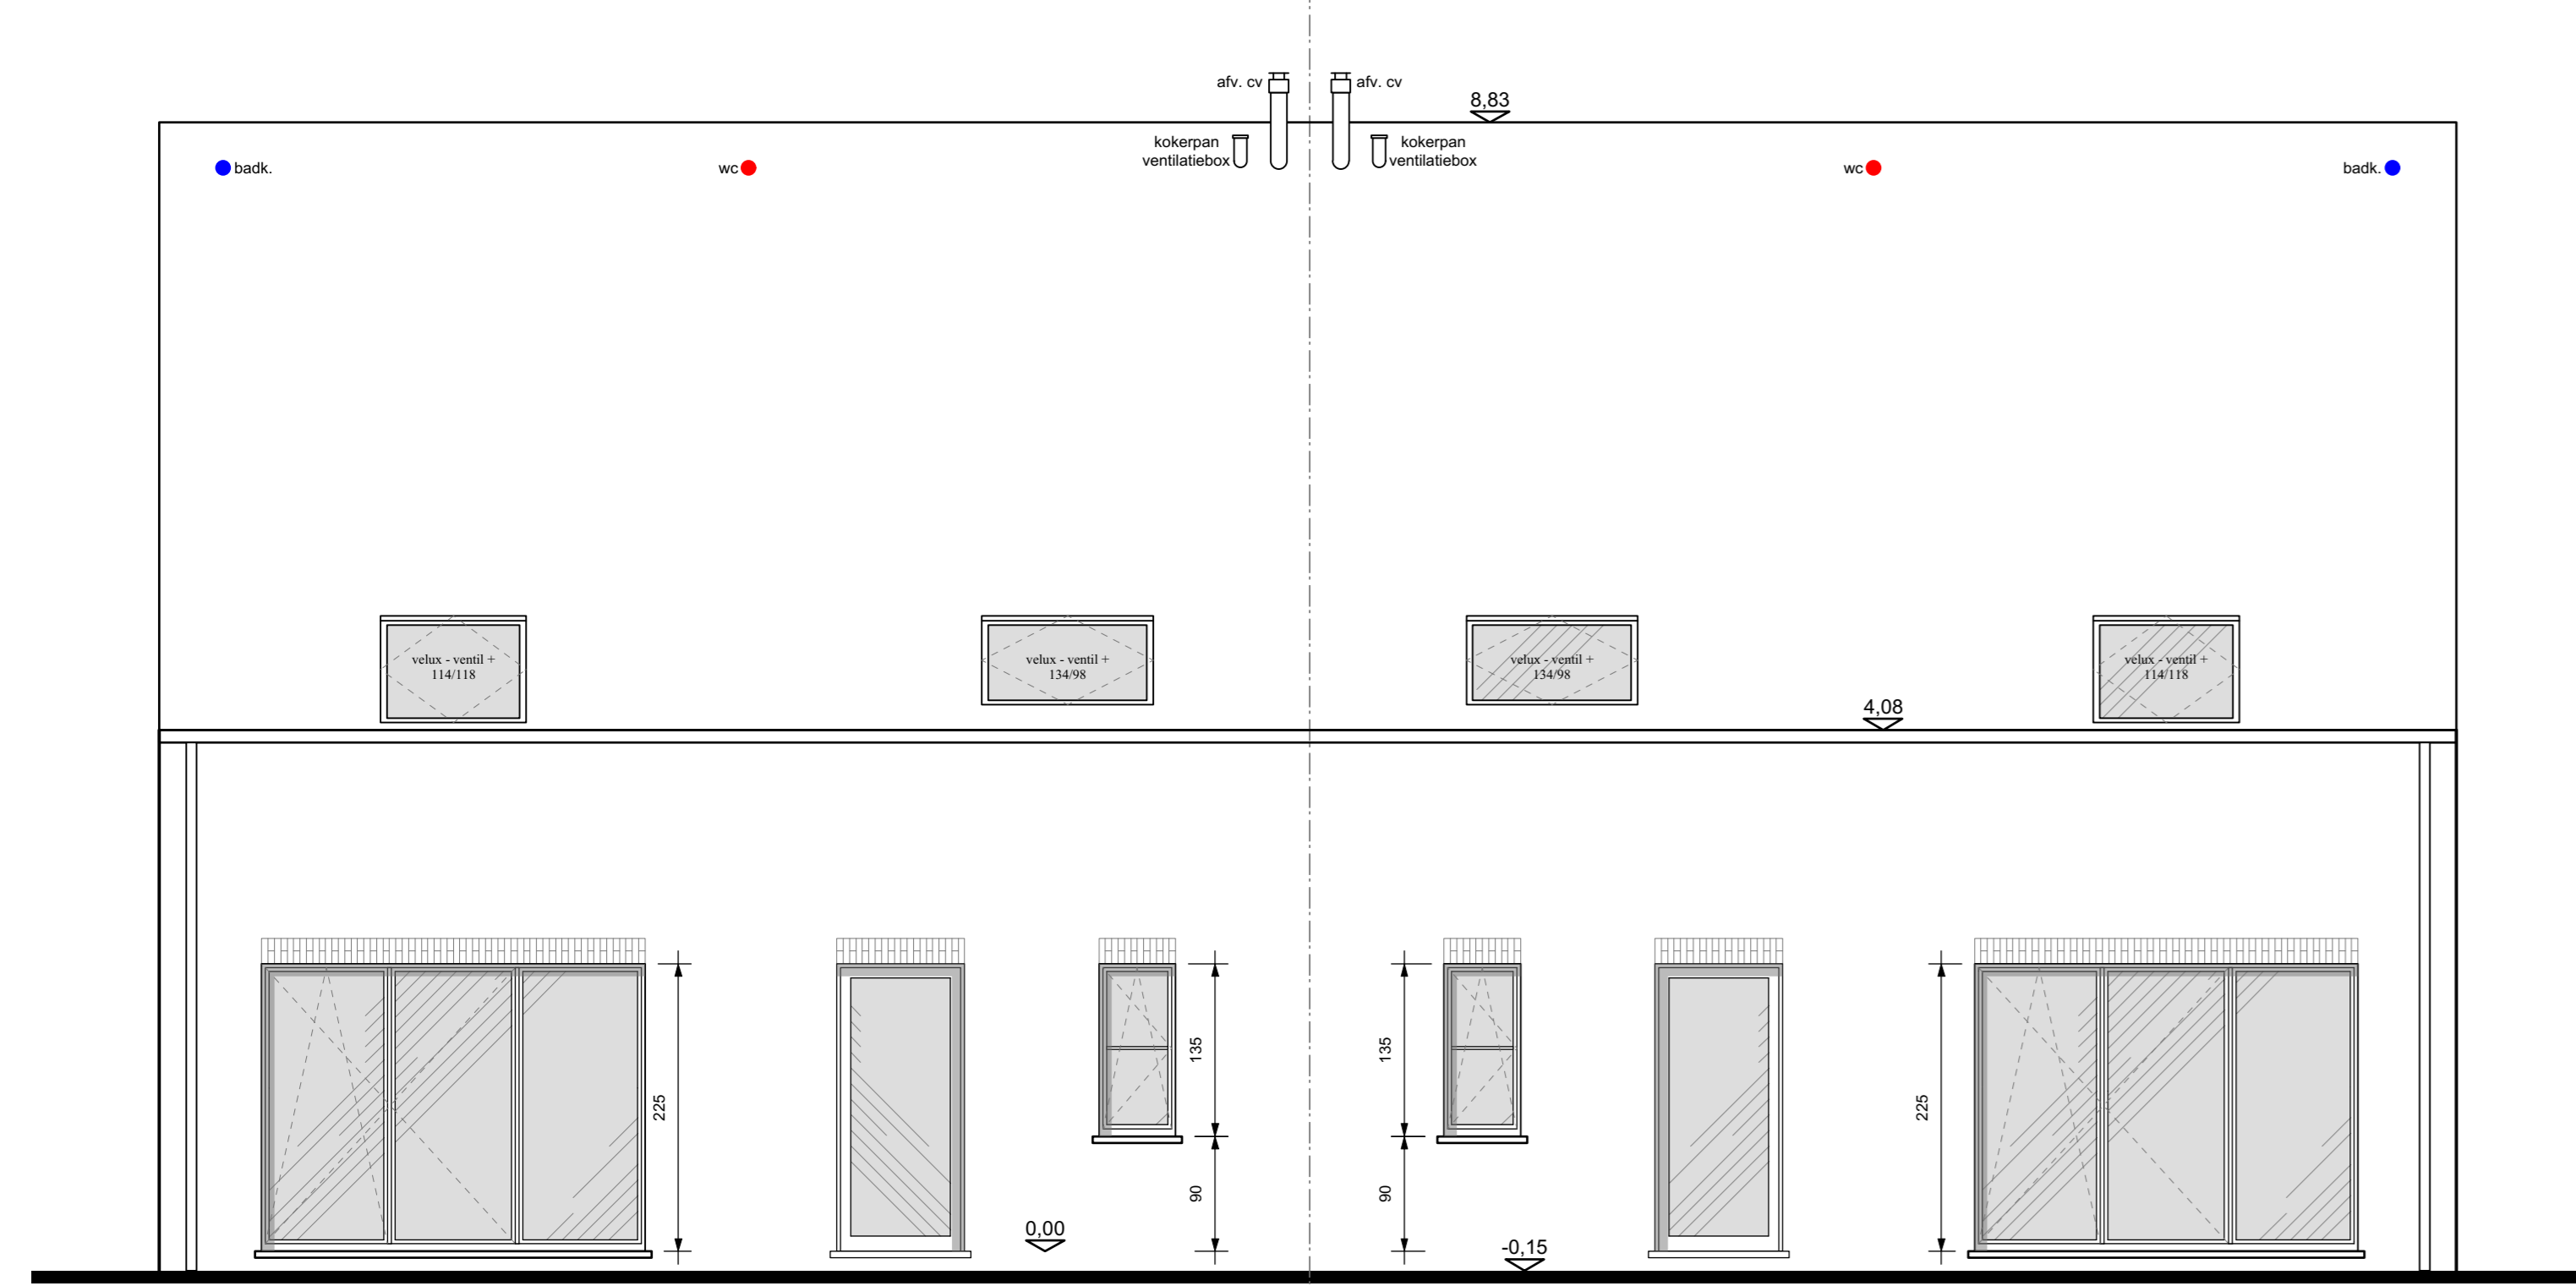

ACHTERGEVEL LOT 3 LOT 2

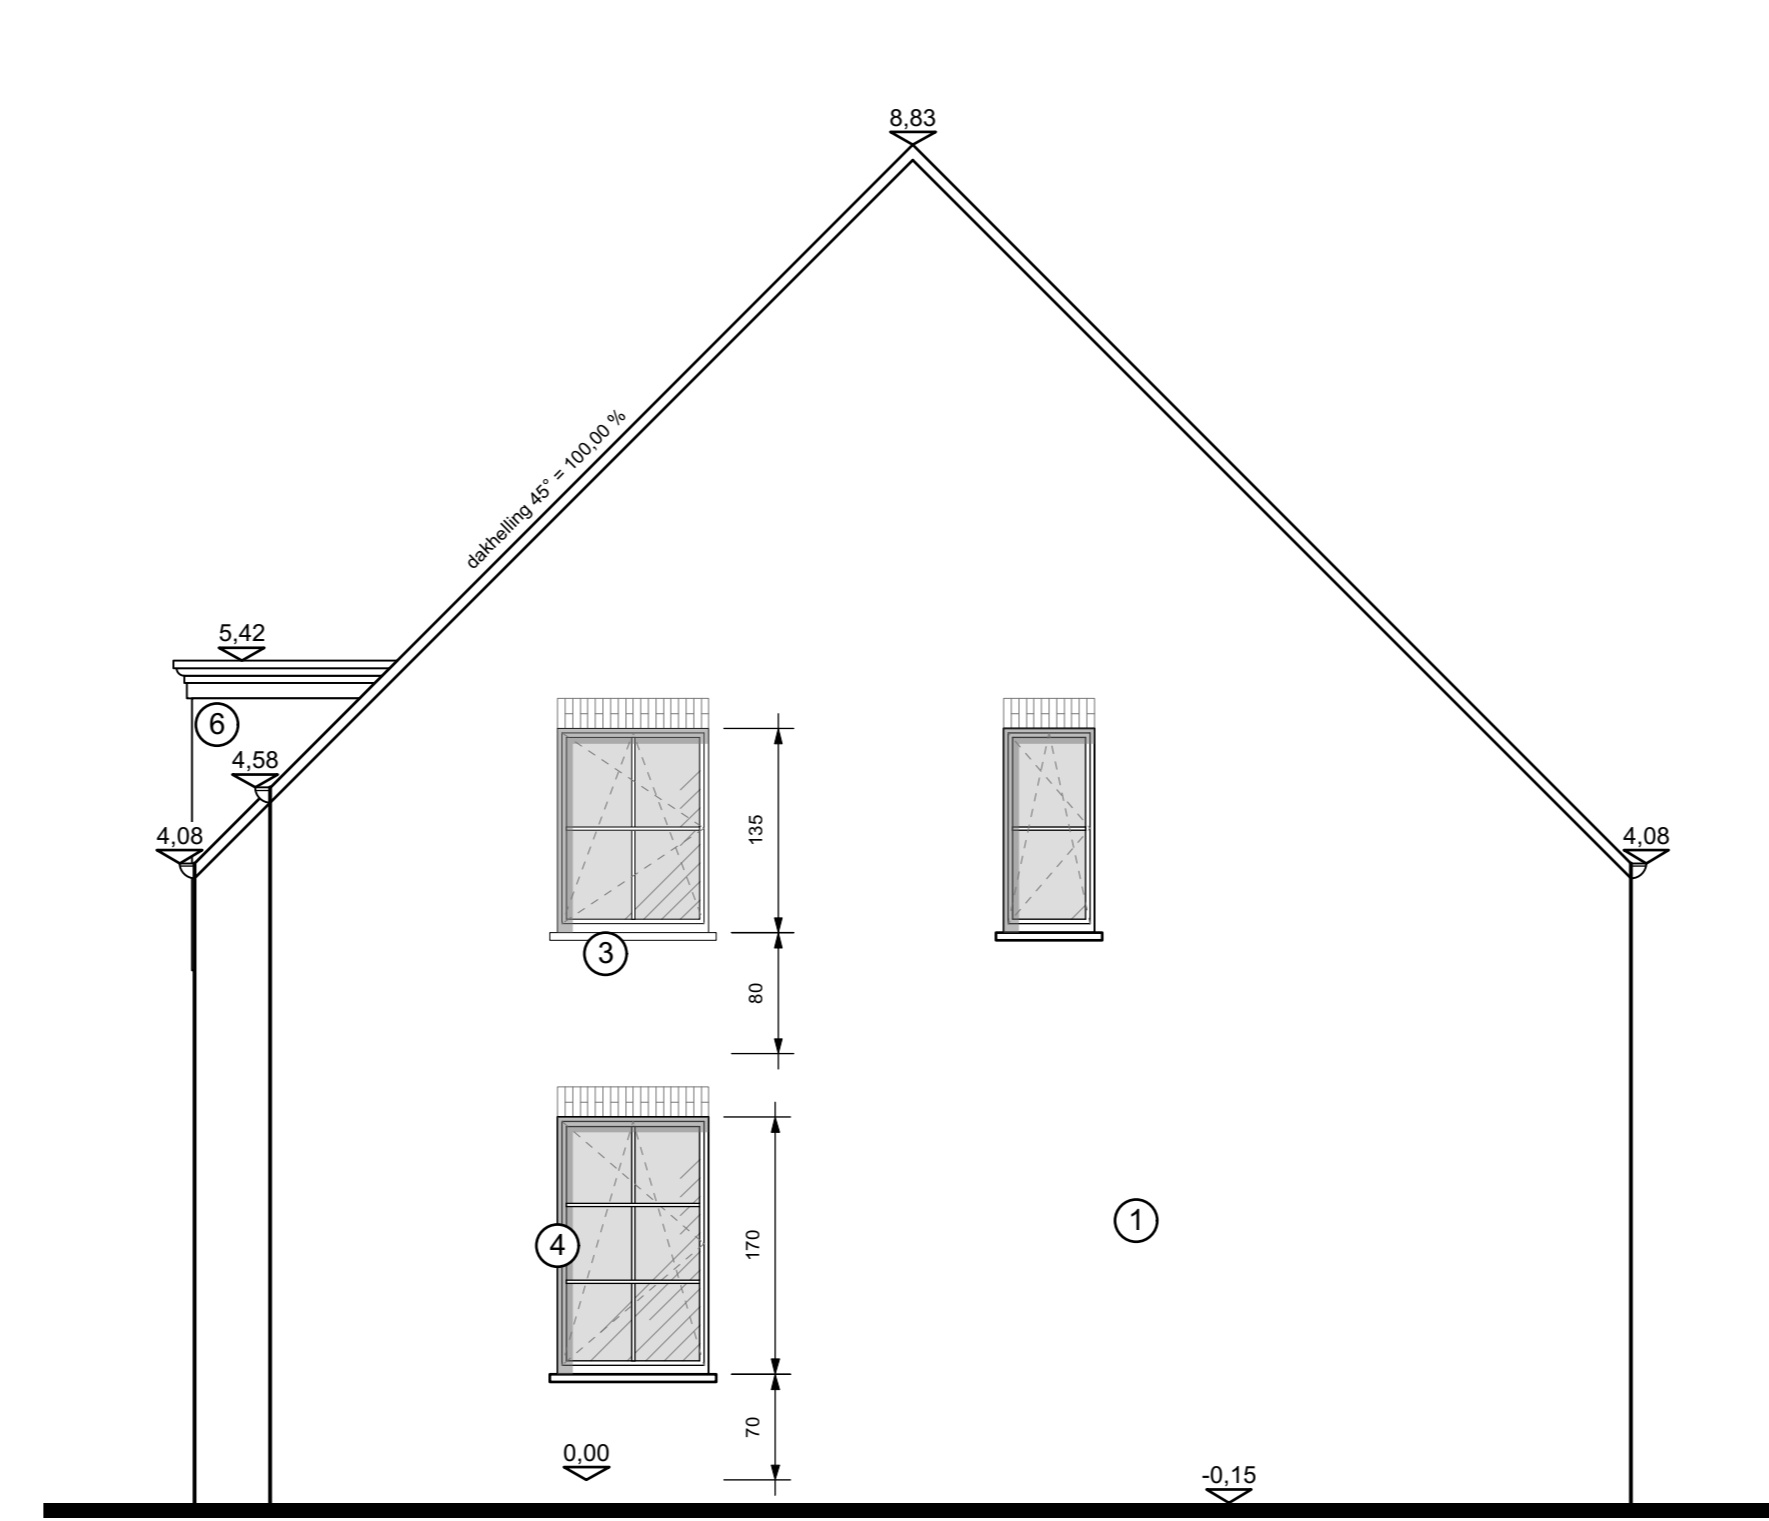


ZIJGEVEL RECHTS LOT 3

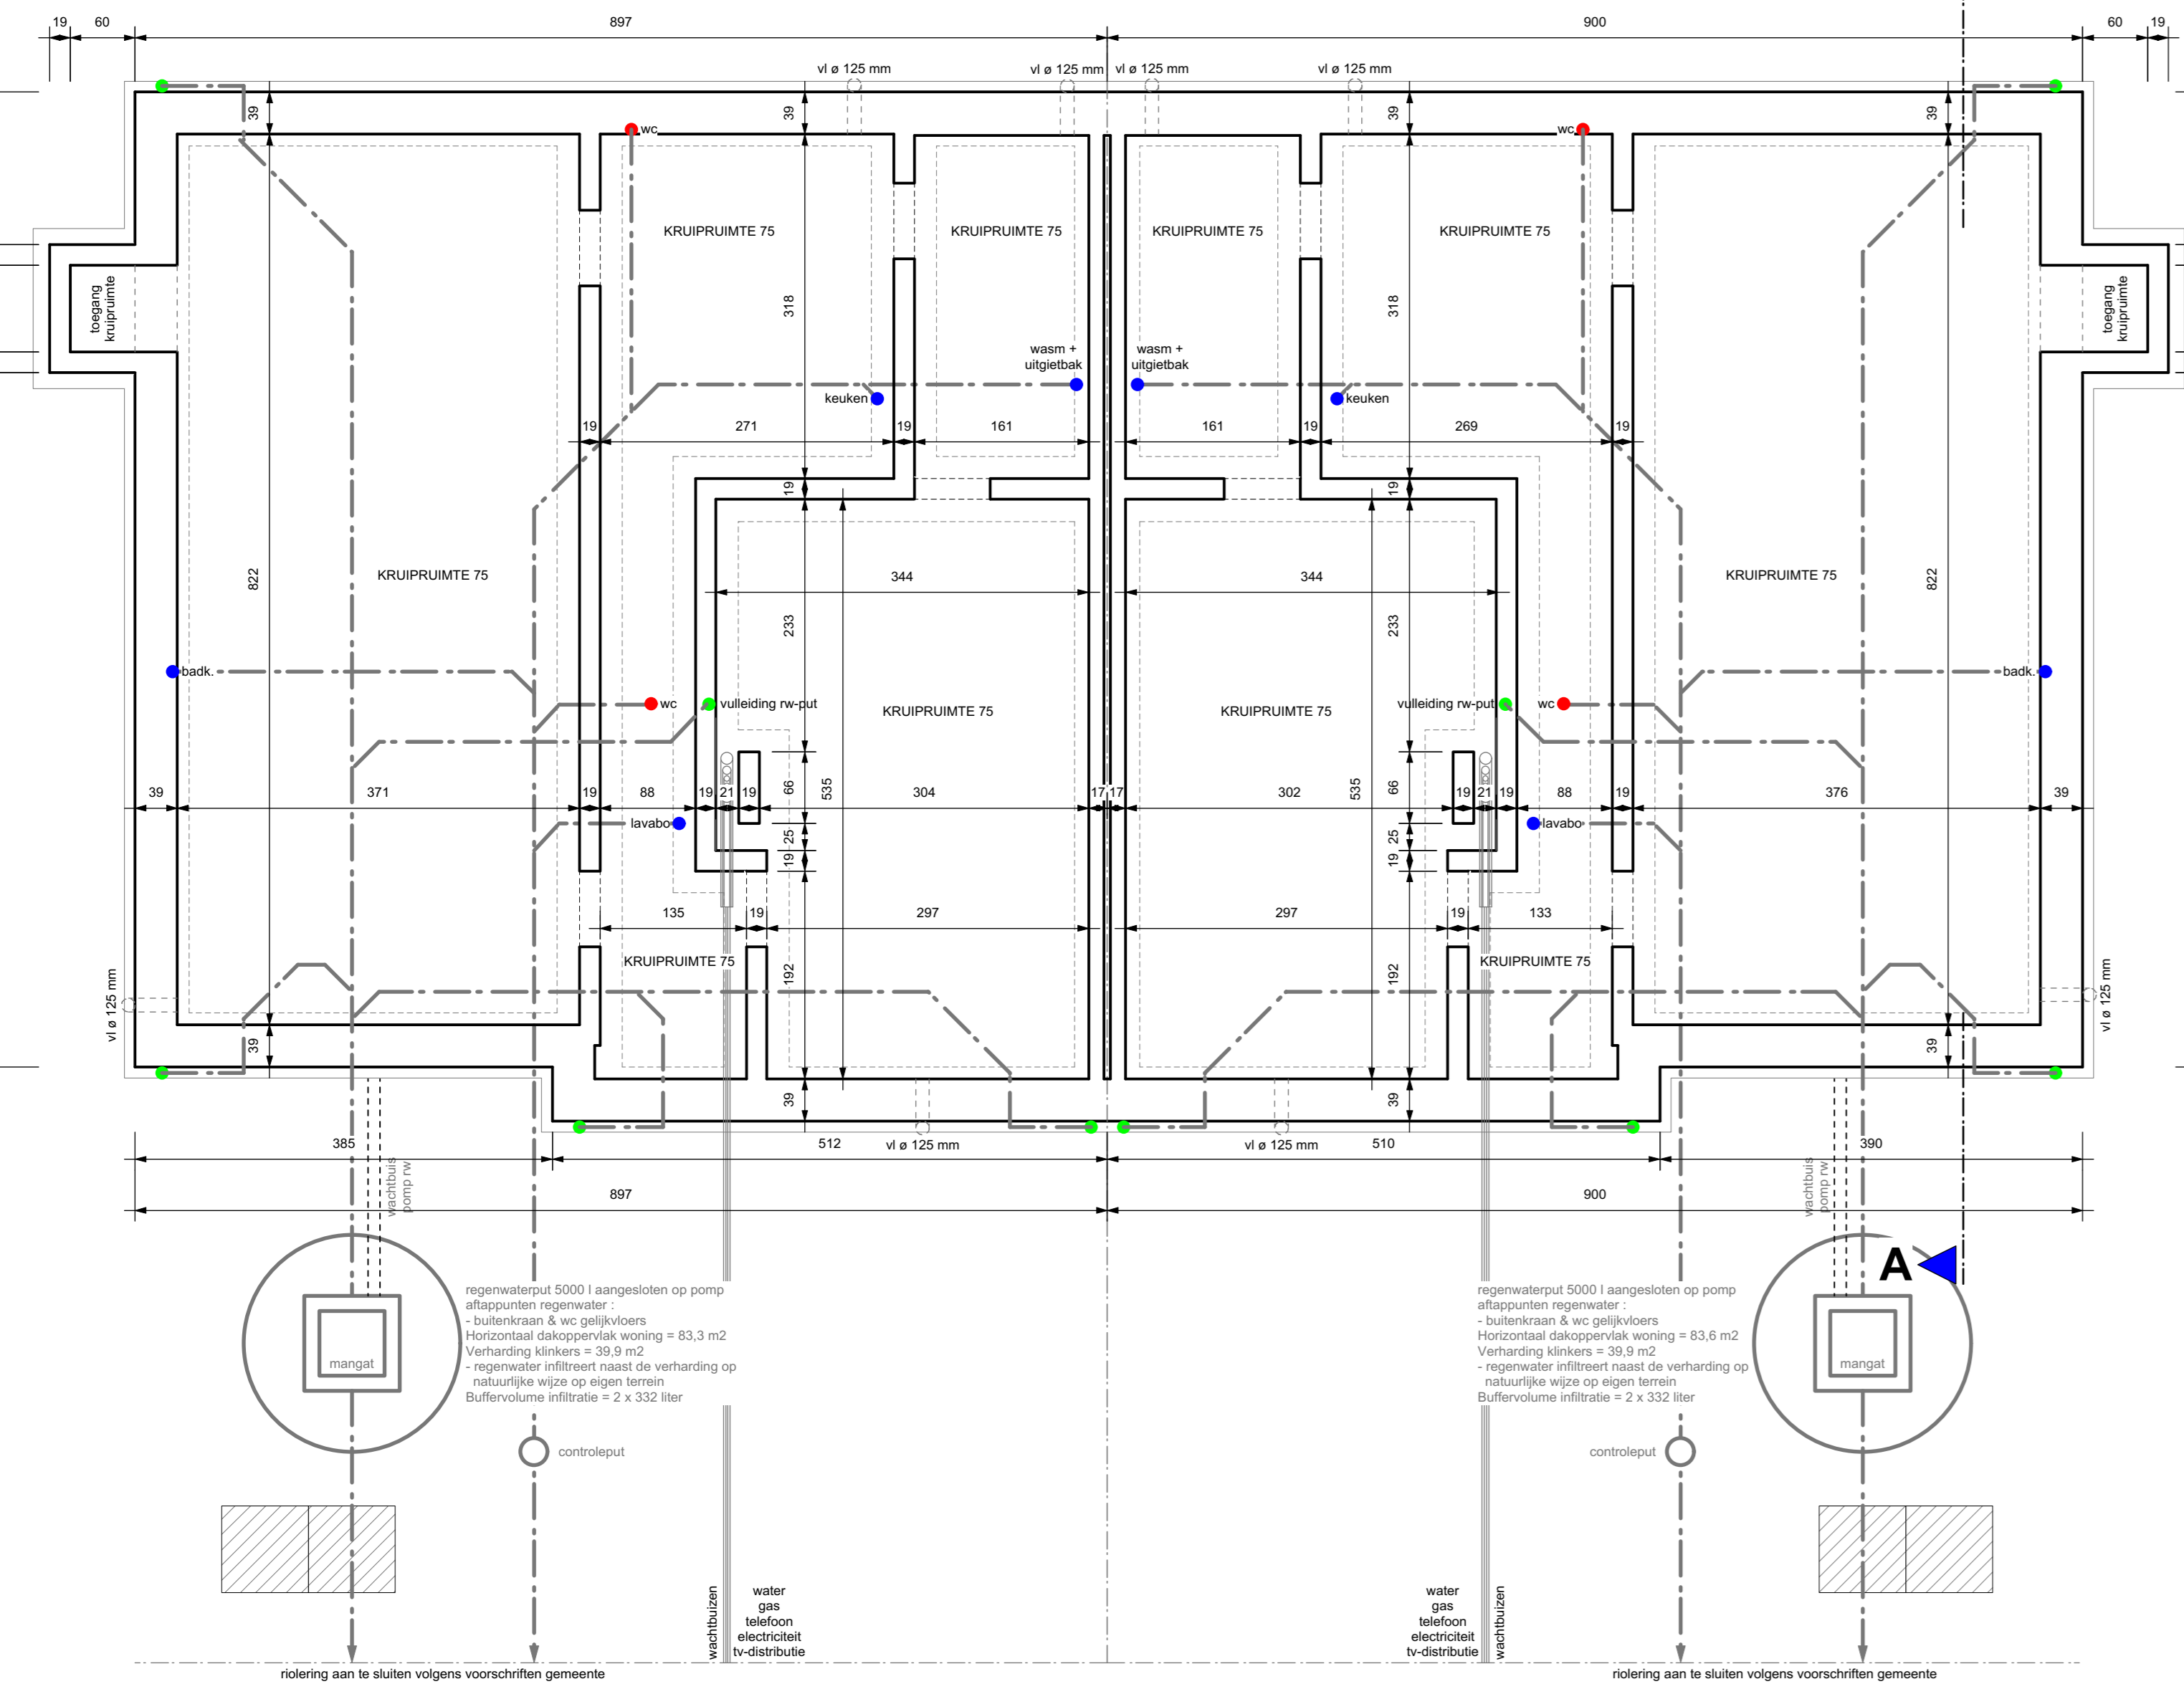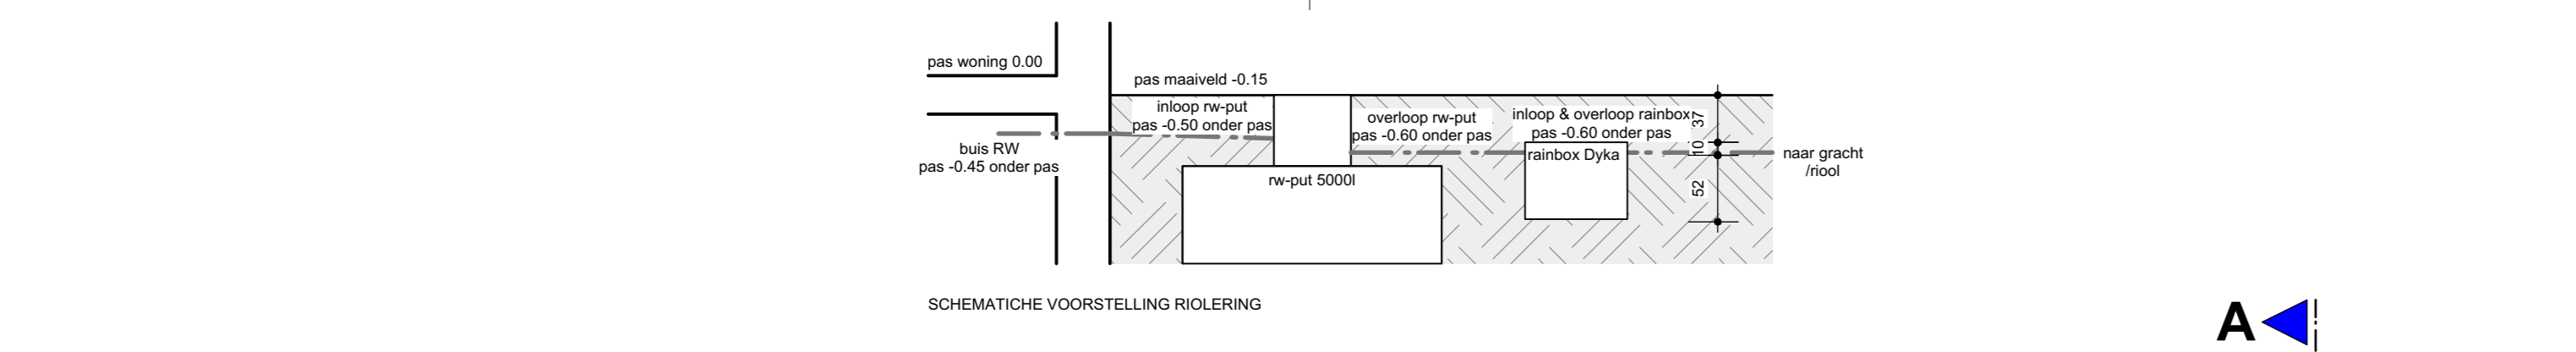



FUNDERINGS- en RIOLERINGSPLAN LOT 2 LOT 3

GEVELMATERIALEN & LEGENDE

1. GEVELS	ROOD-BRUIJE GEVELSTEEN
2. DAK	GRUZE BETONPANNEN
3. DORPELS	ARDUIN
4. RAMEN & ACHTERDEUREN	PVC
5. VOORDEUR	HOUT
6. AFDAKJE & DAKKAPPELEN	HOUT
7. HANGGROOT & AVVOEREN	ZINK
8. BINNENMUREN	SNELBOUW 9 cm of 14 cm
9. VLOERPLAAT	BETONNEN WELFSELS + DRUKLAAG

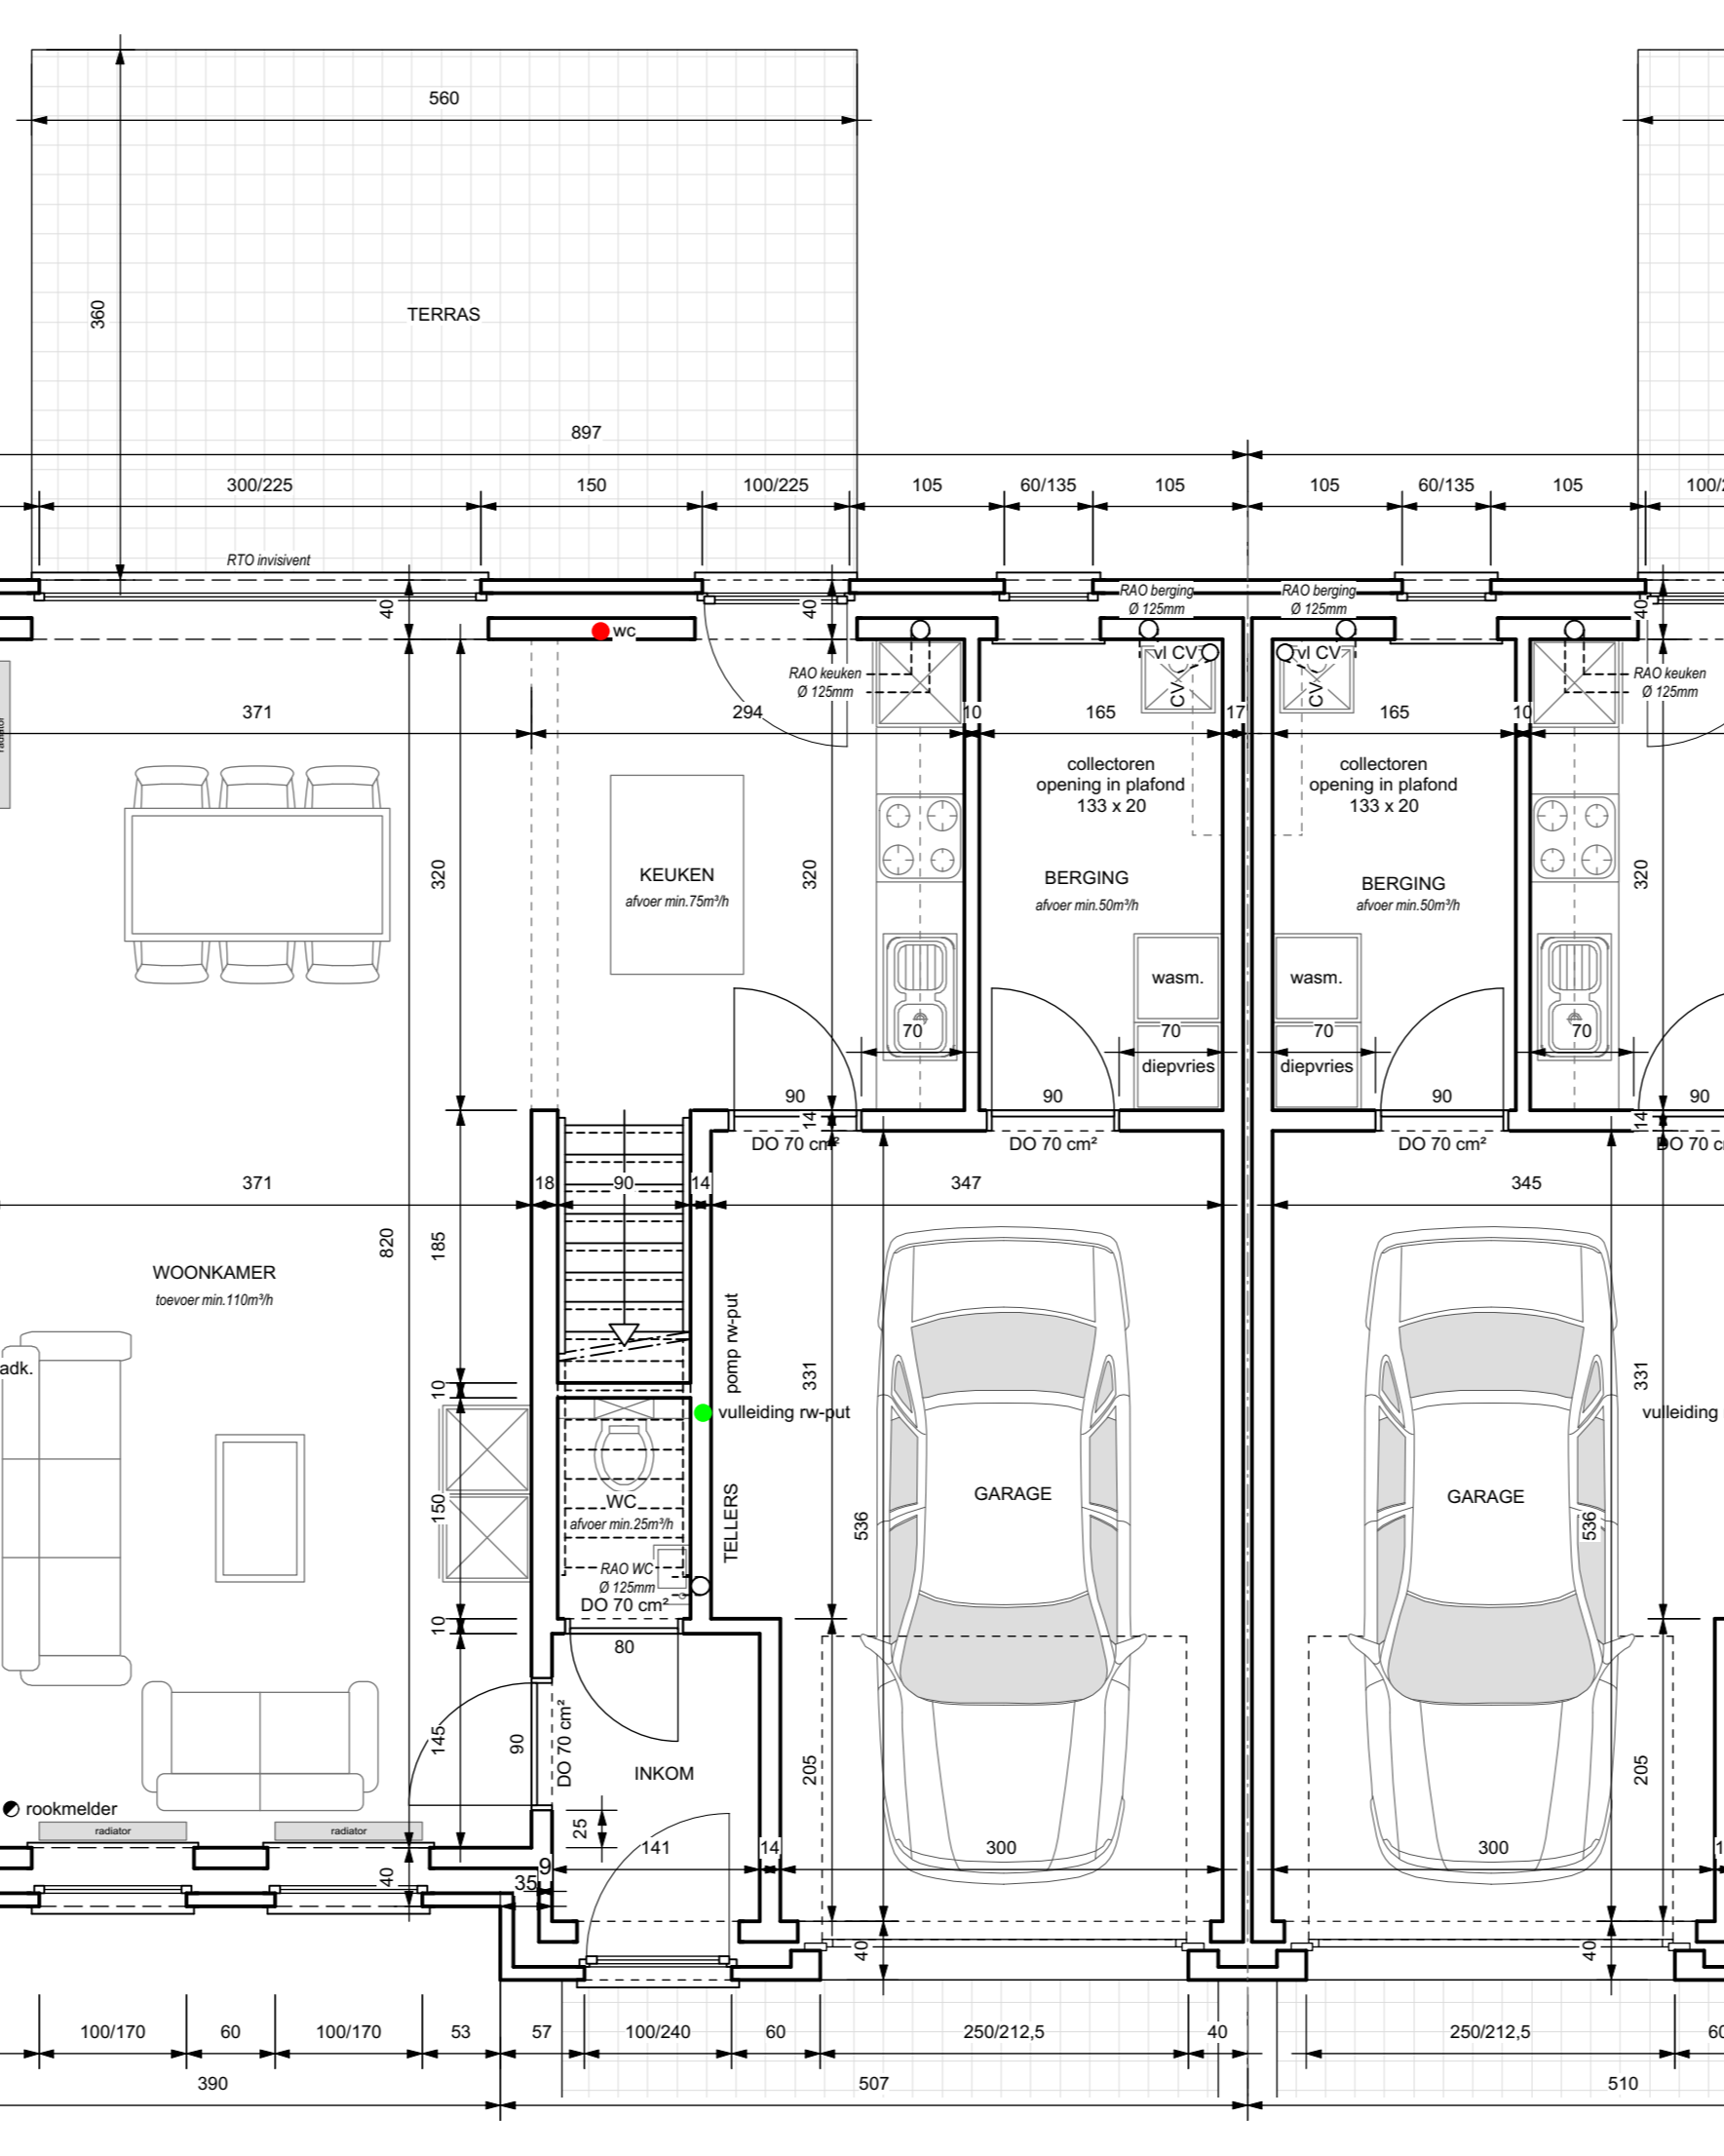

GRONDPLAN LOT 2 LOT 3

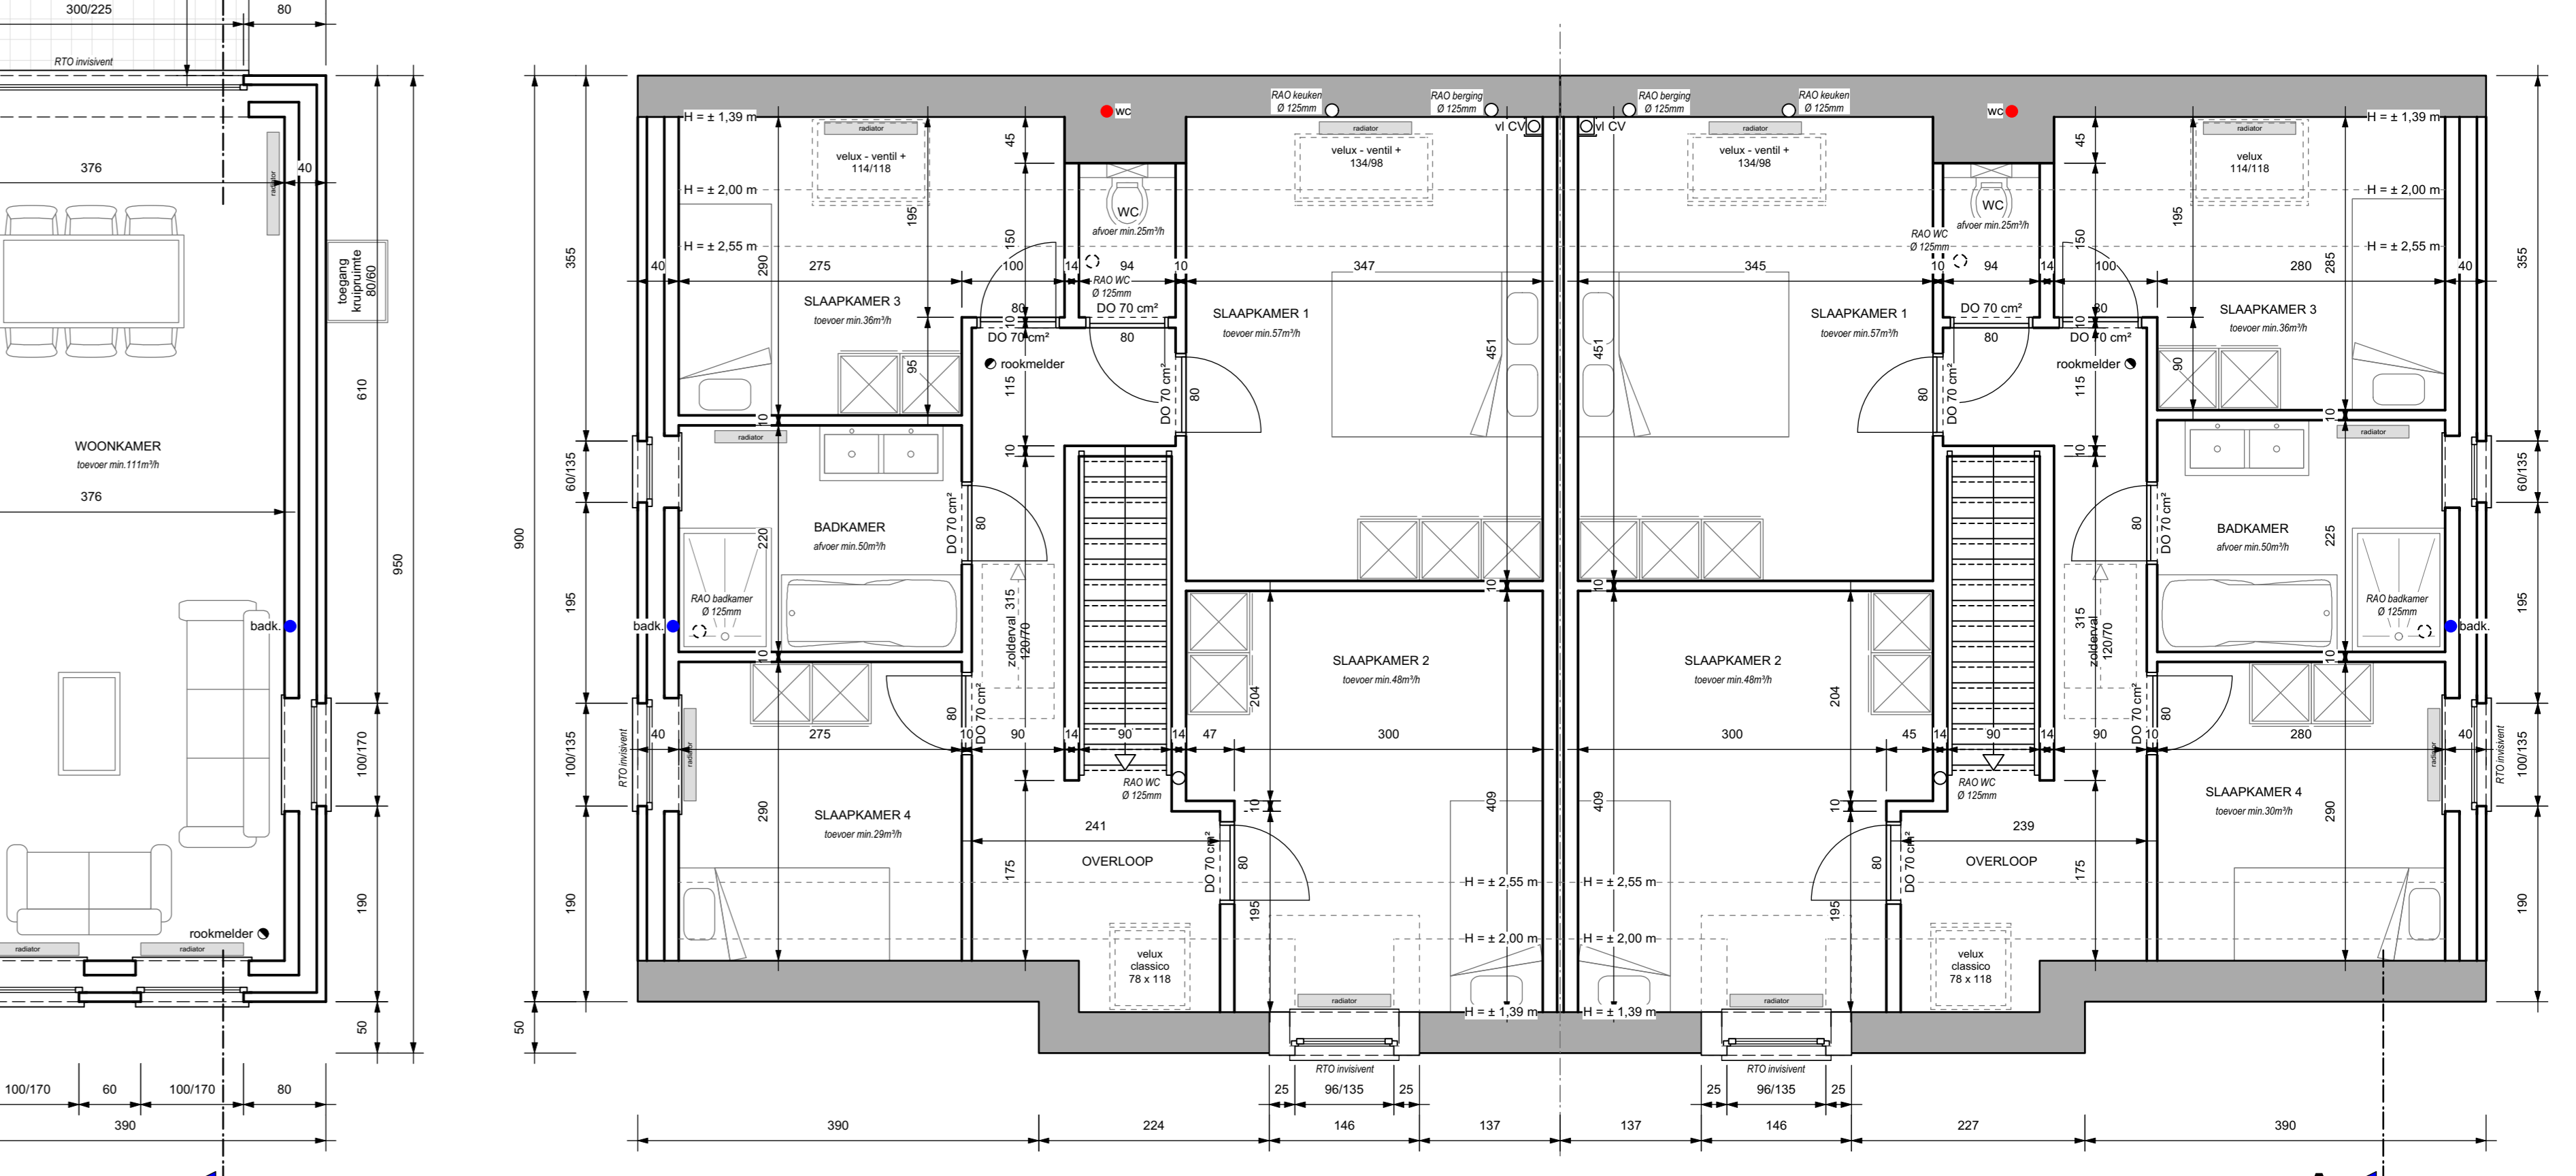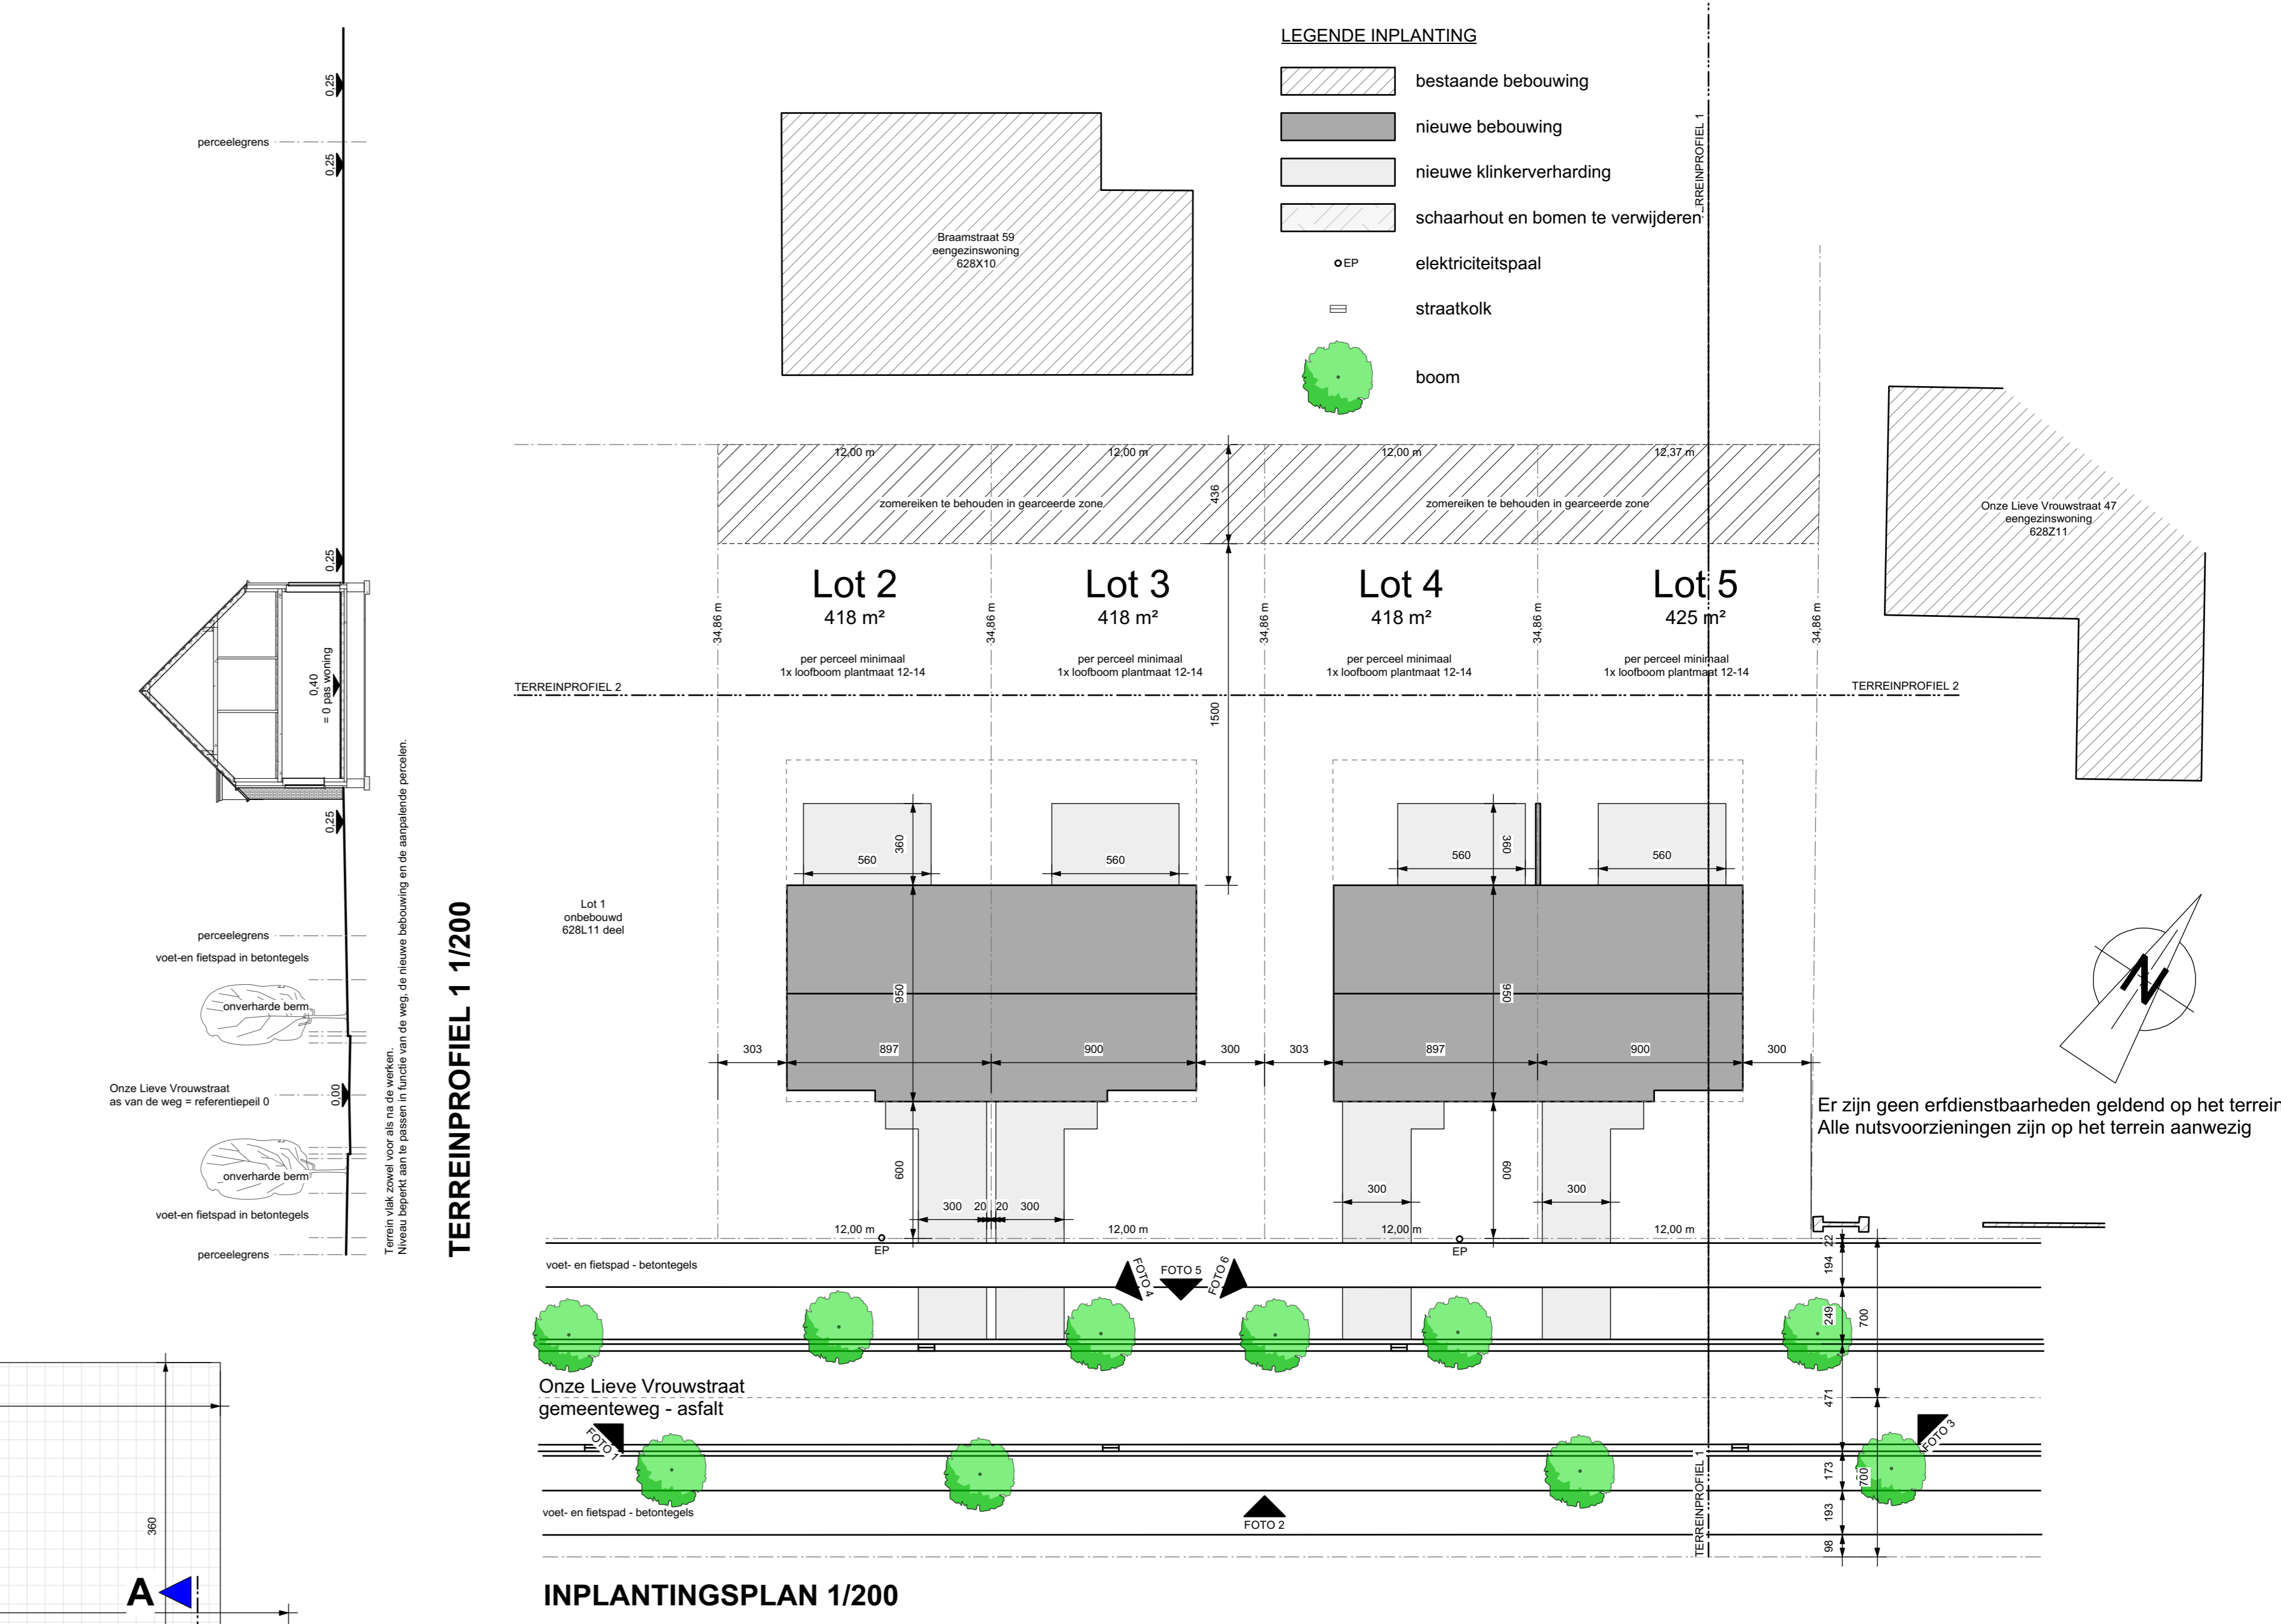


VERDIEPINGSPLAN LOT 2 LOT 3

PROJECT "WITVEN"
BOUWEN VAN 4 EENGEZINSWONINGEN


TERREIN	PROVINCIE	Antwerpen
	GEMEENTE	2400 Mol
	STRAAT	Onze-Lieve-Vrouwstraat lot 2-5
KADASTRAAL	1 ^o afdeling - sectie G - nr. 628L11	

OPDRACHTGEVERS	RDK Merksplassesteenweg 18 2310 Rijkvorsel
HANDTEKENINGEN	BOUWAANVRAAG
DE OPDRACHTGEVERS	DE AANNEMER
DE ARCHITECT : G.R.O.T. bv Architectenvennootschap Tramwiel 2 2360 Oud-Turnhout tel: 01445.35.64 e-mail: info@grotbvba.be	


DATUM	02.06.2022	WIJZIGINGEN
LOTEN 4 - 5		02/06/2022 - naar uitvoering
GEVELS - PLANNEN - DOORSNEDE - INPLANTING		
pag. 02/02	schaal 1:50 / 1:200	

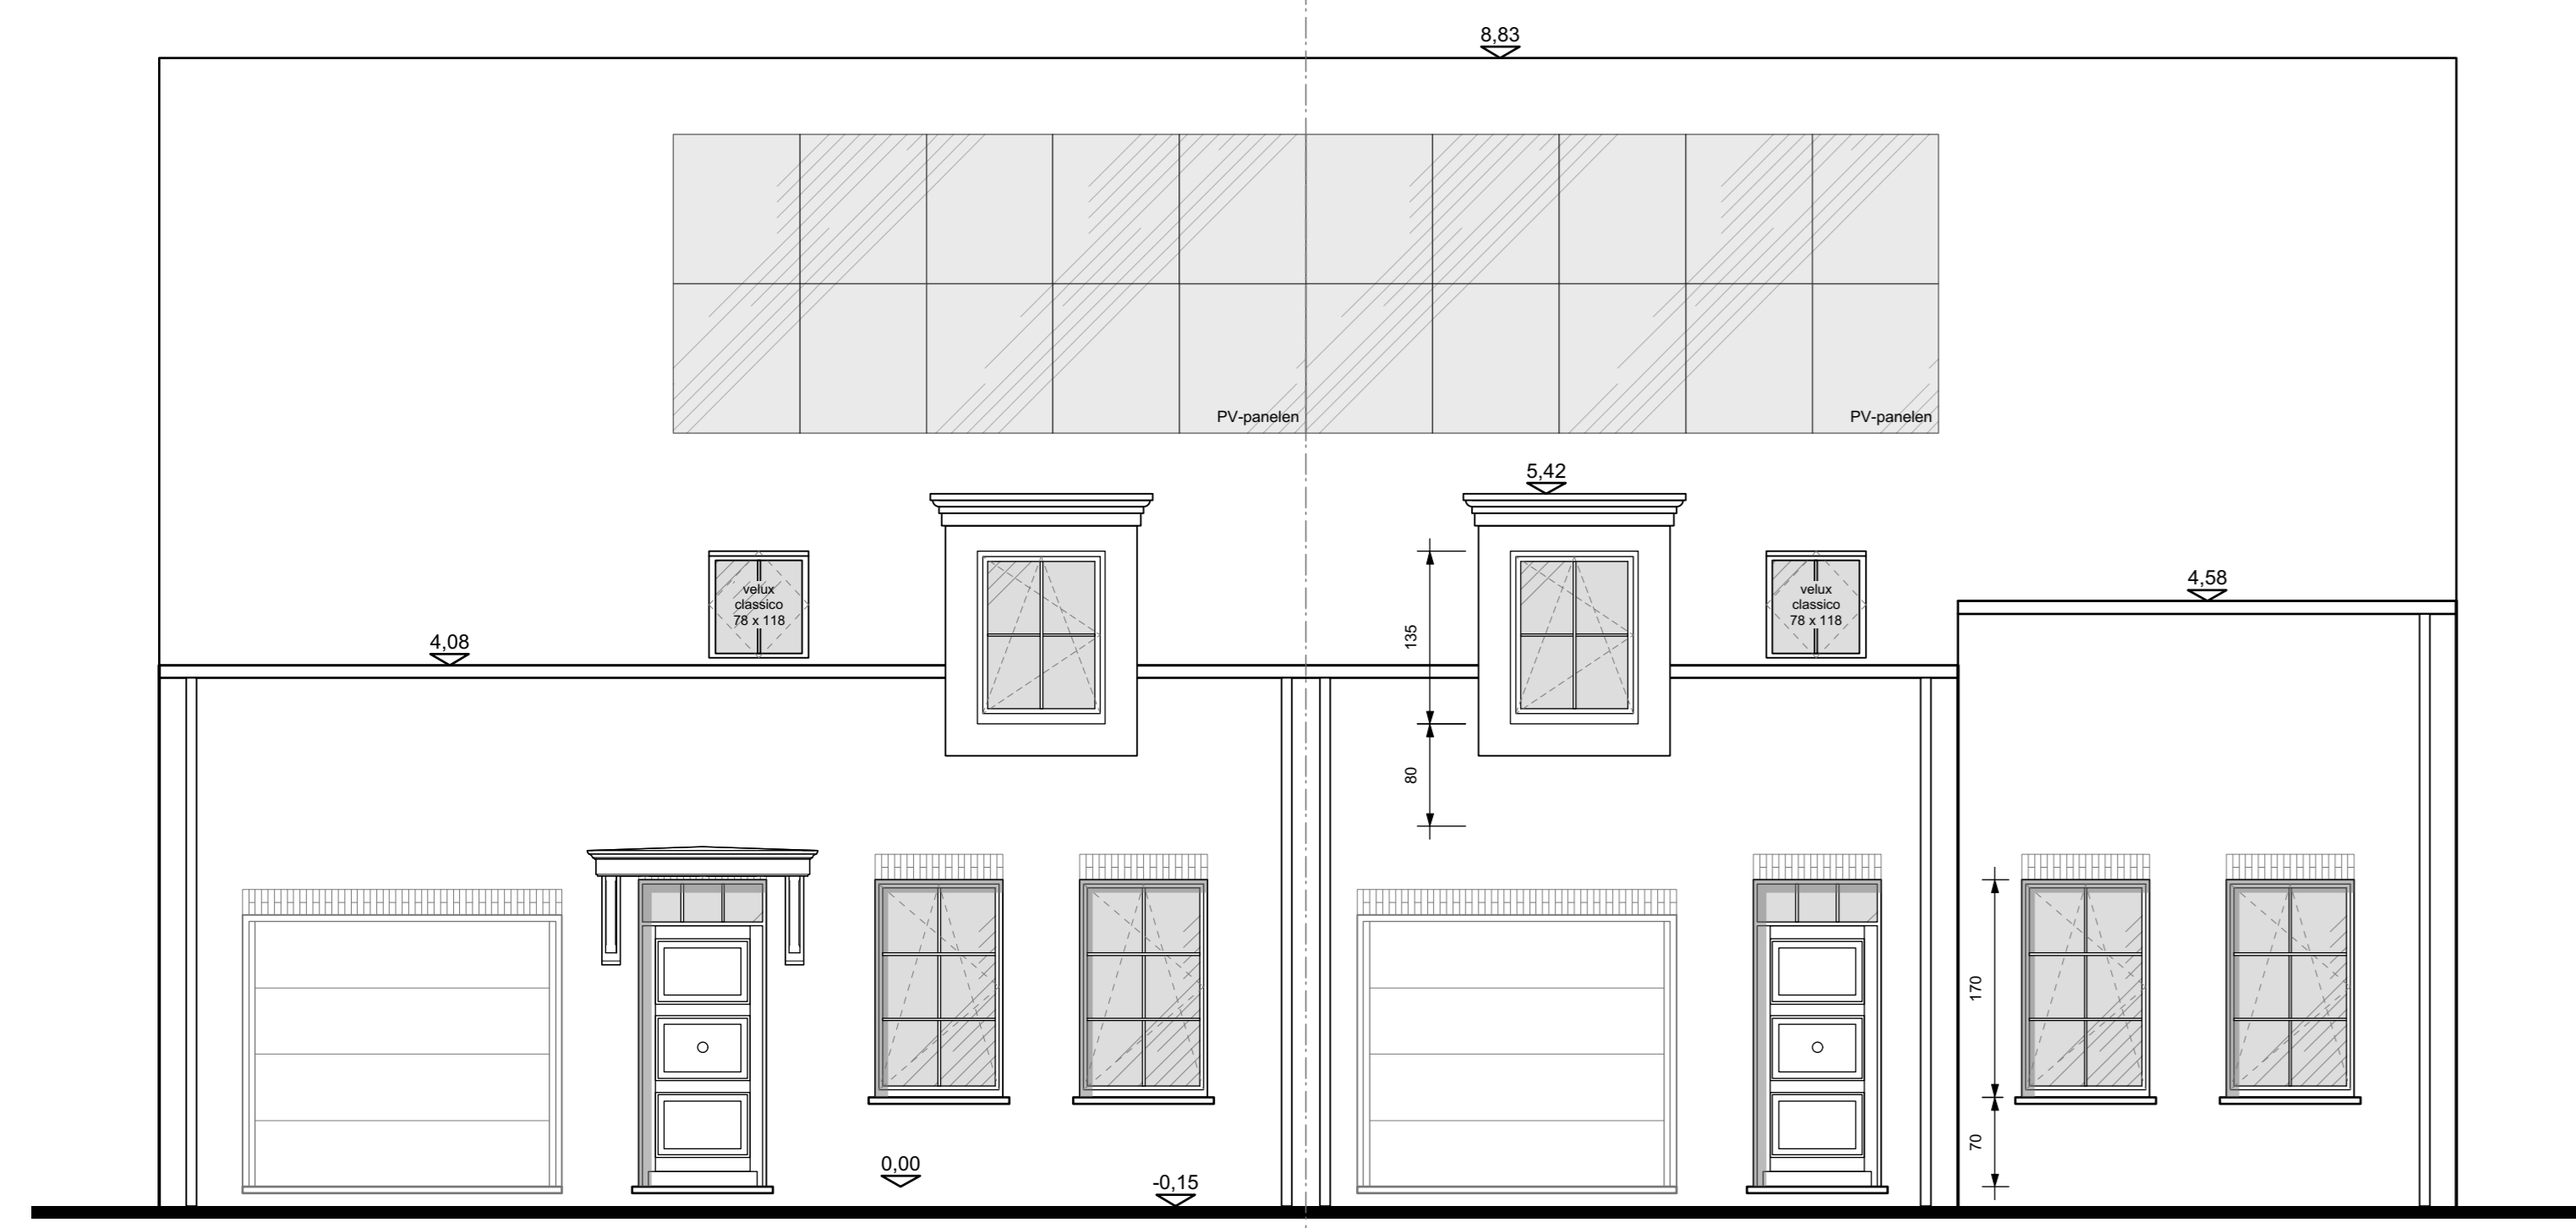


VOORGEVEL LOT 4 LOT 5

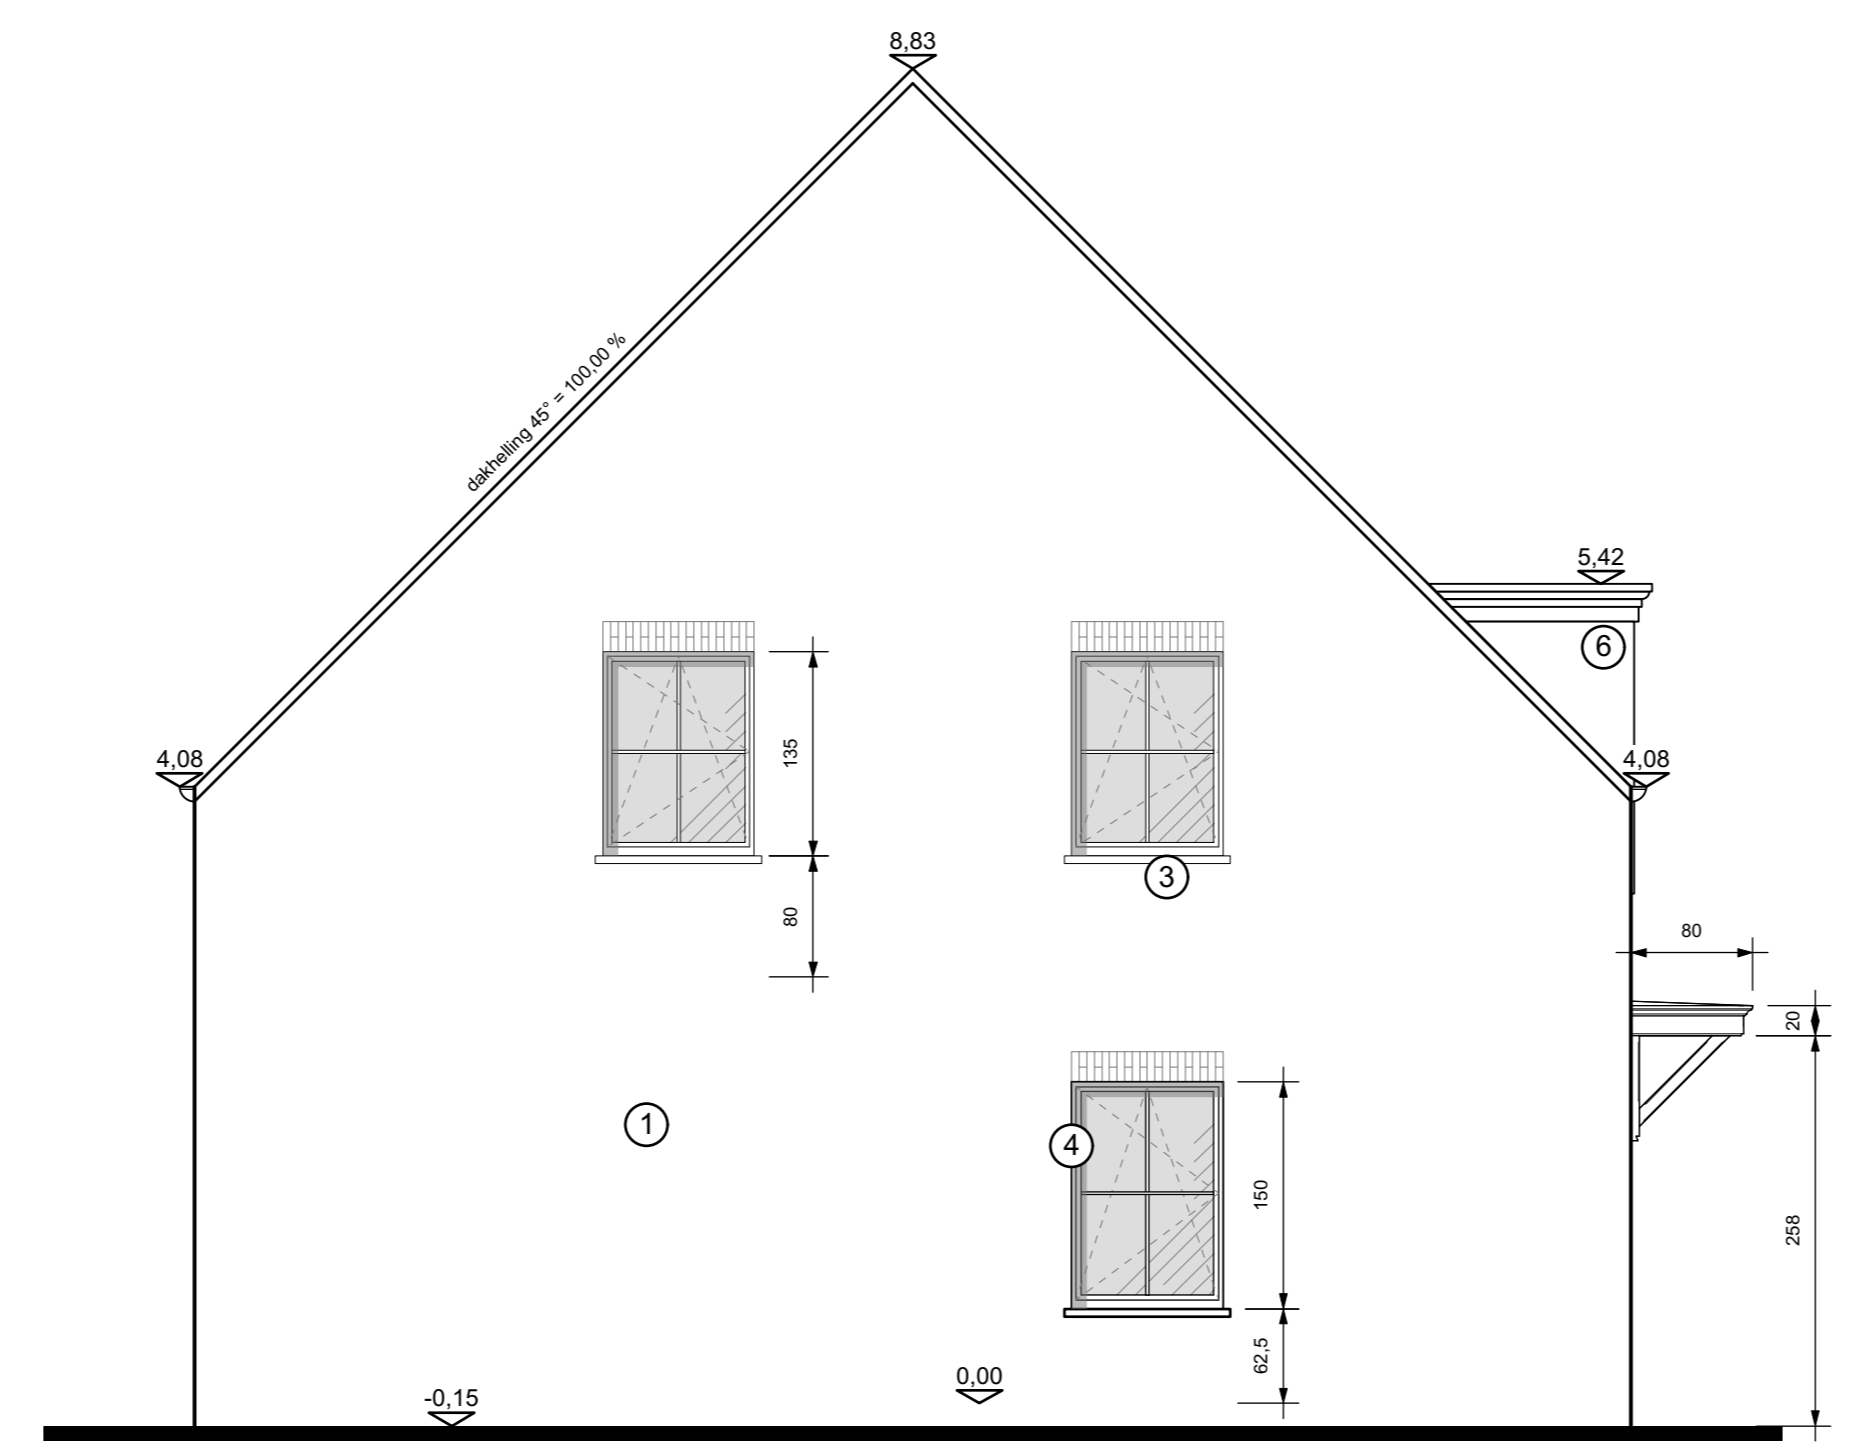


ZIJGEVEL LINKS LOT 4

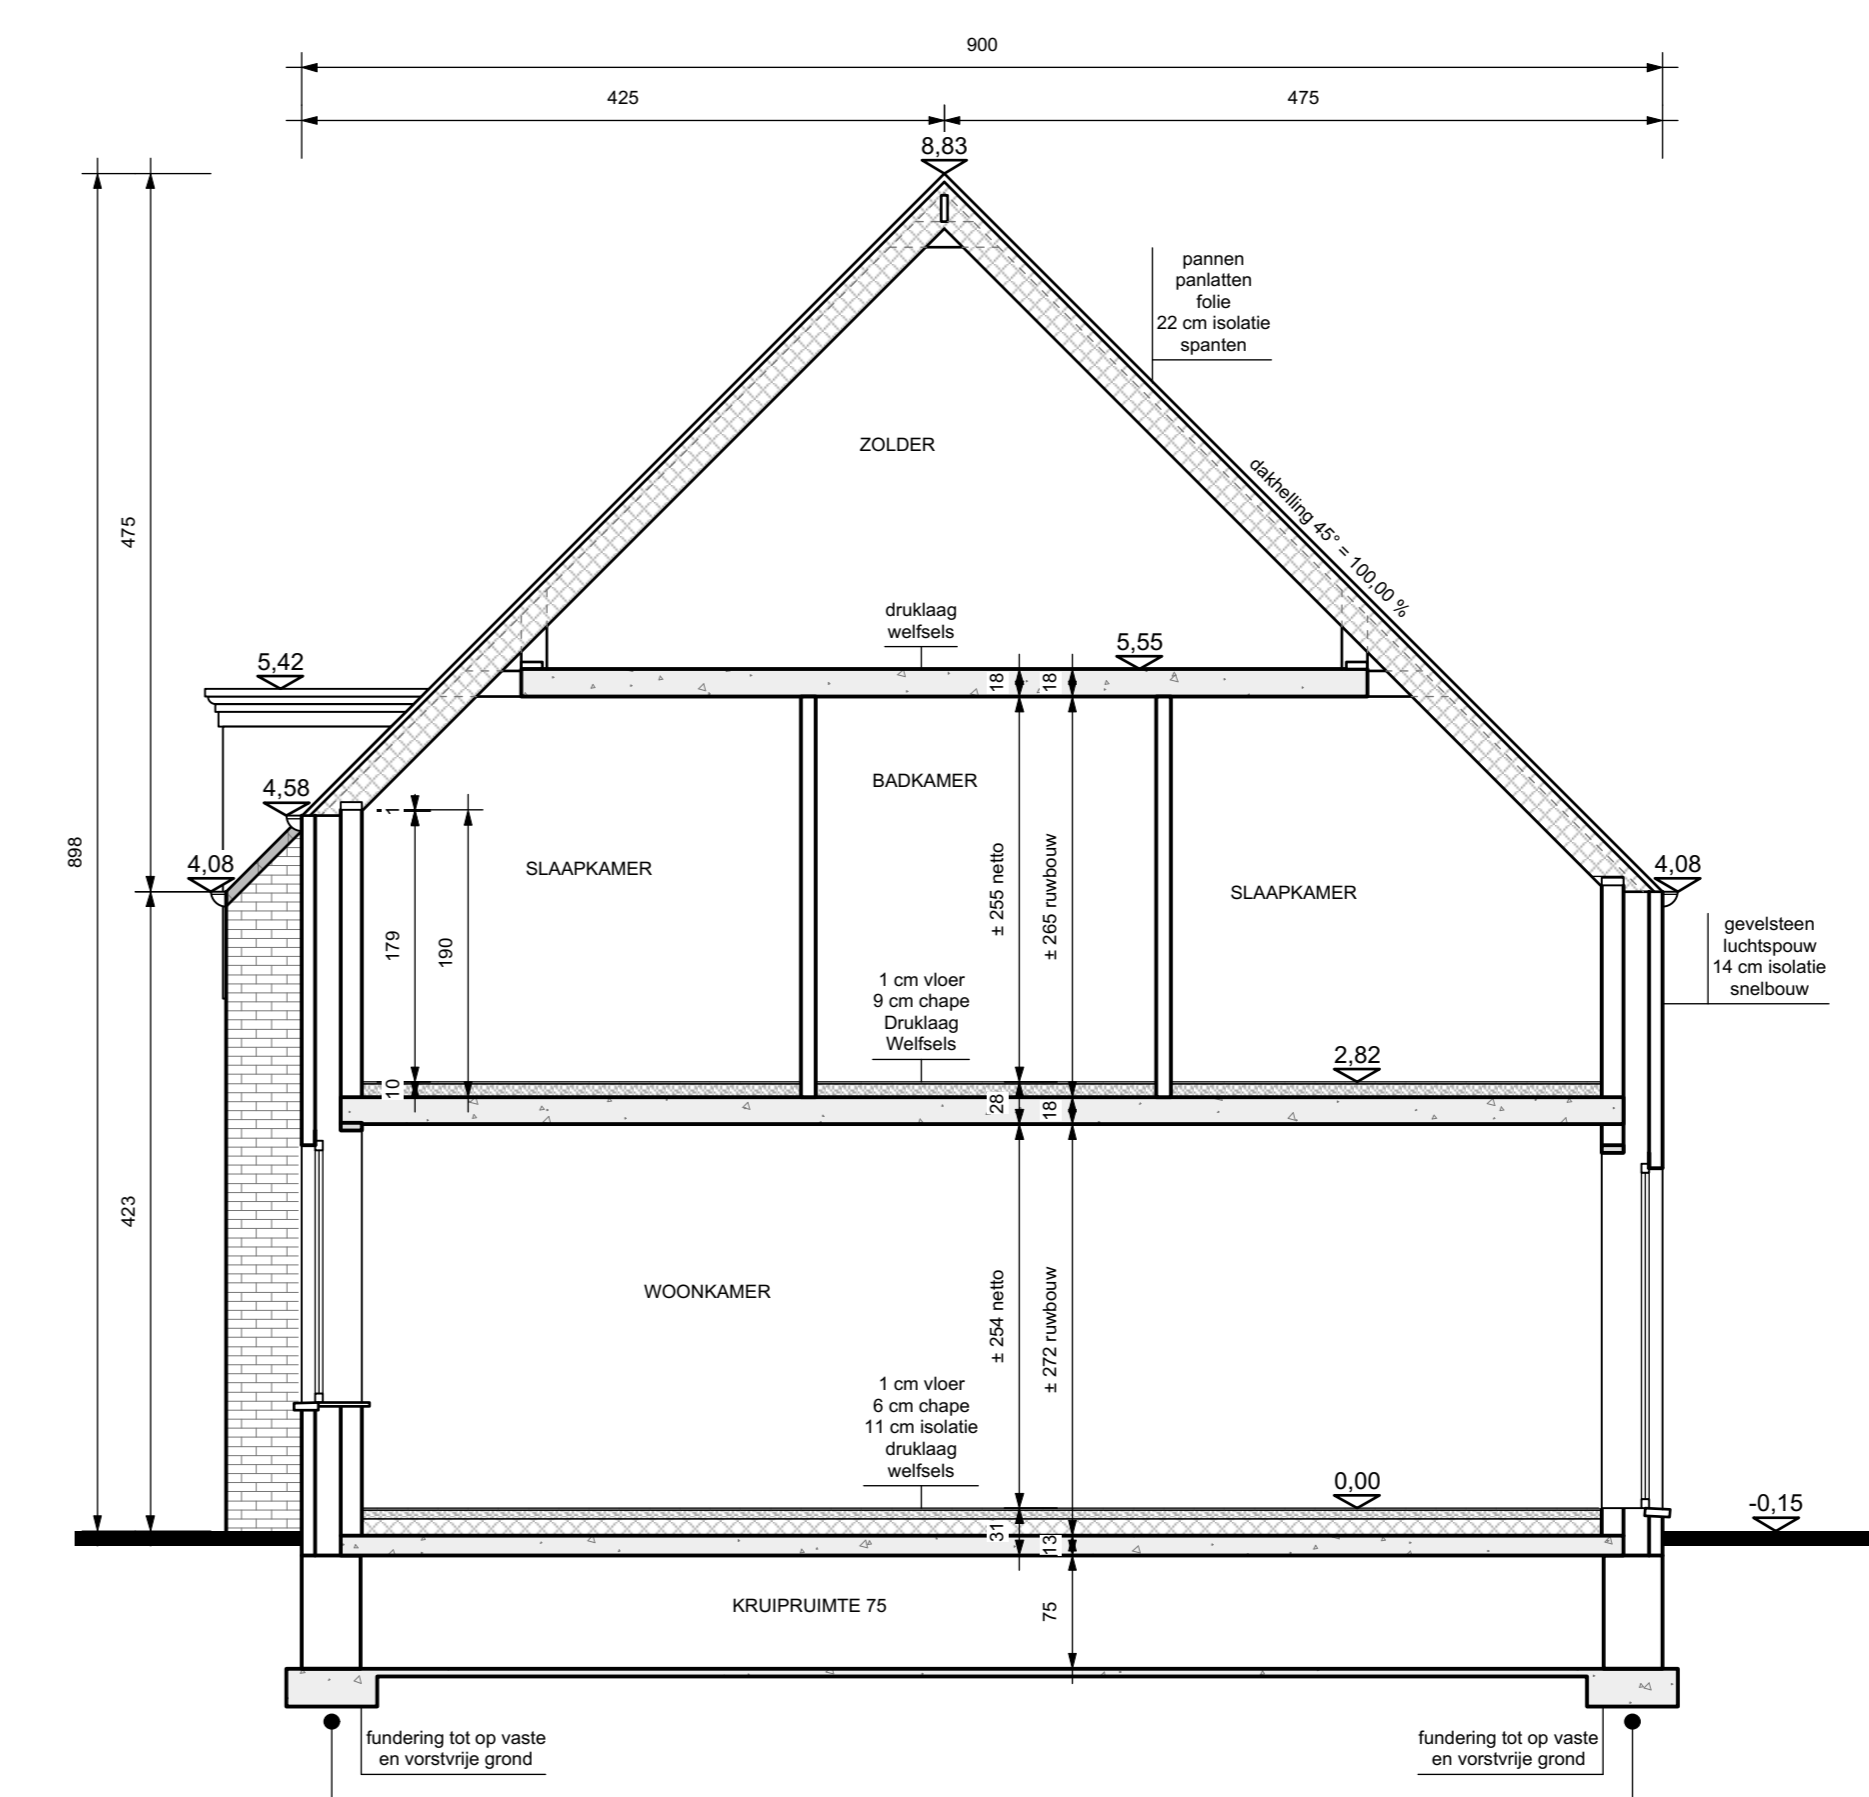


DOORSNEDE A-A

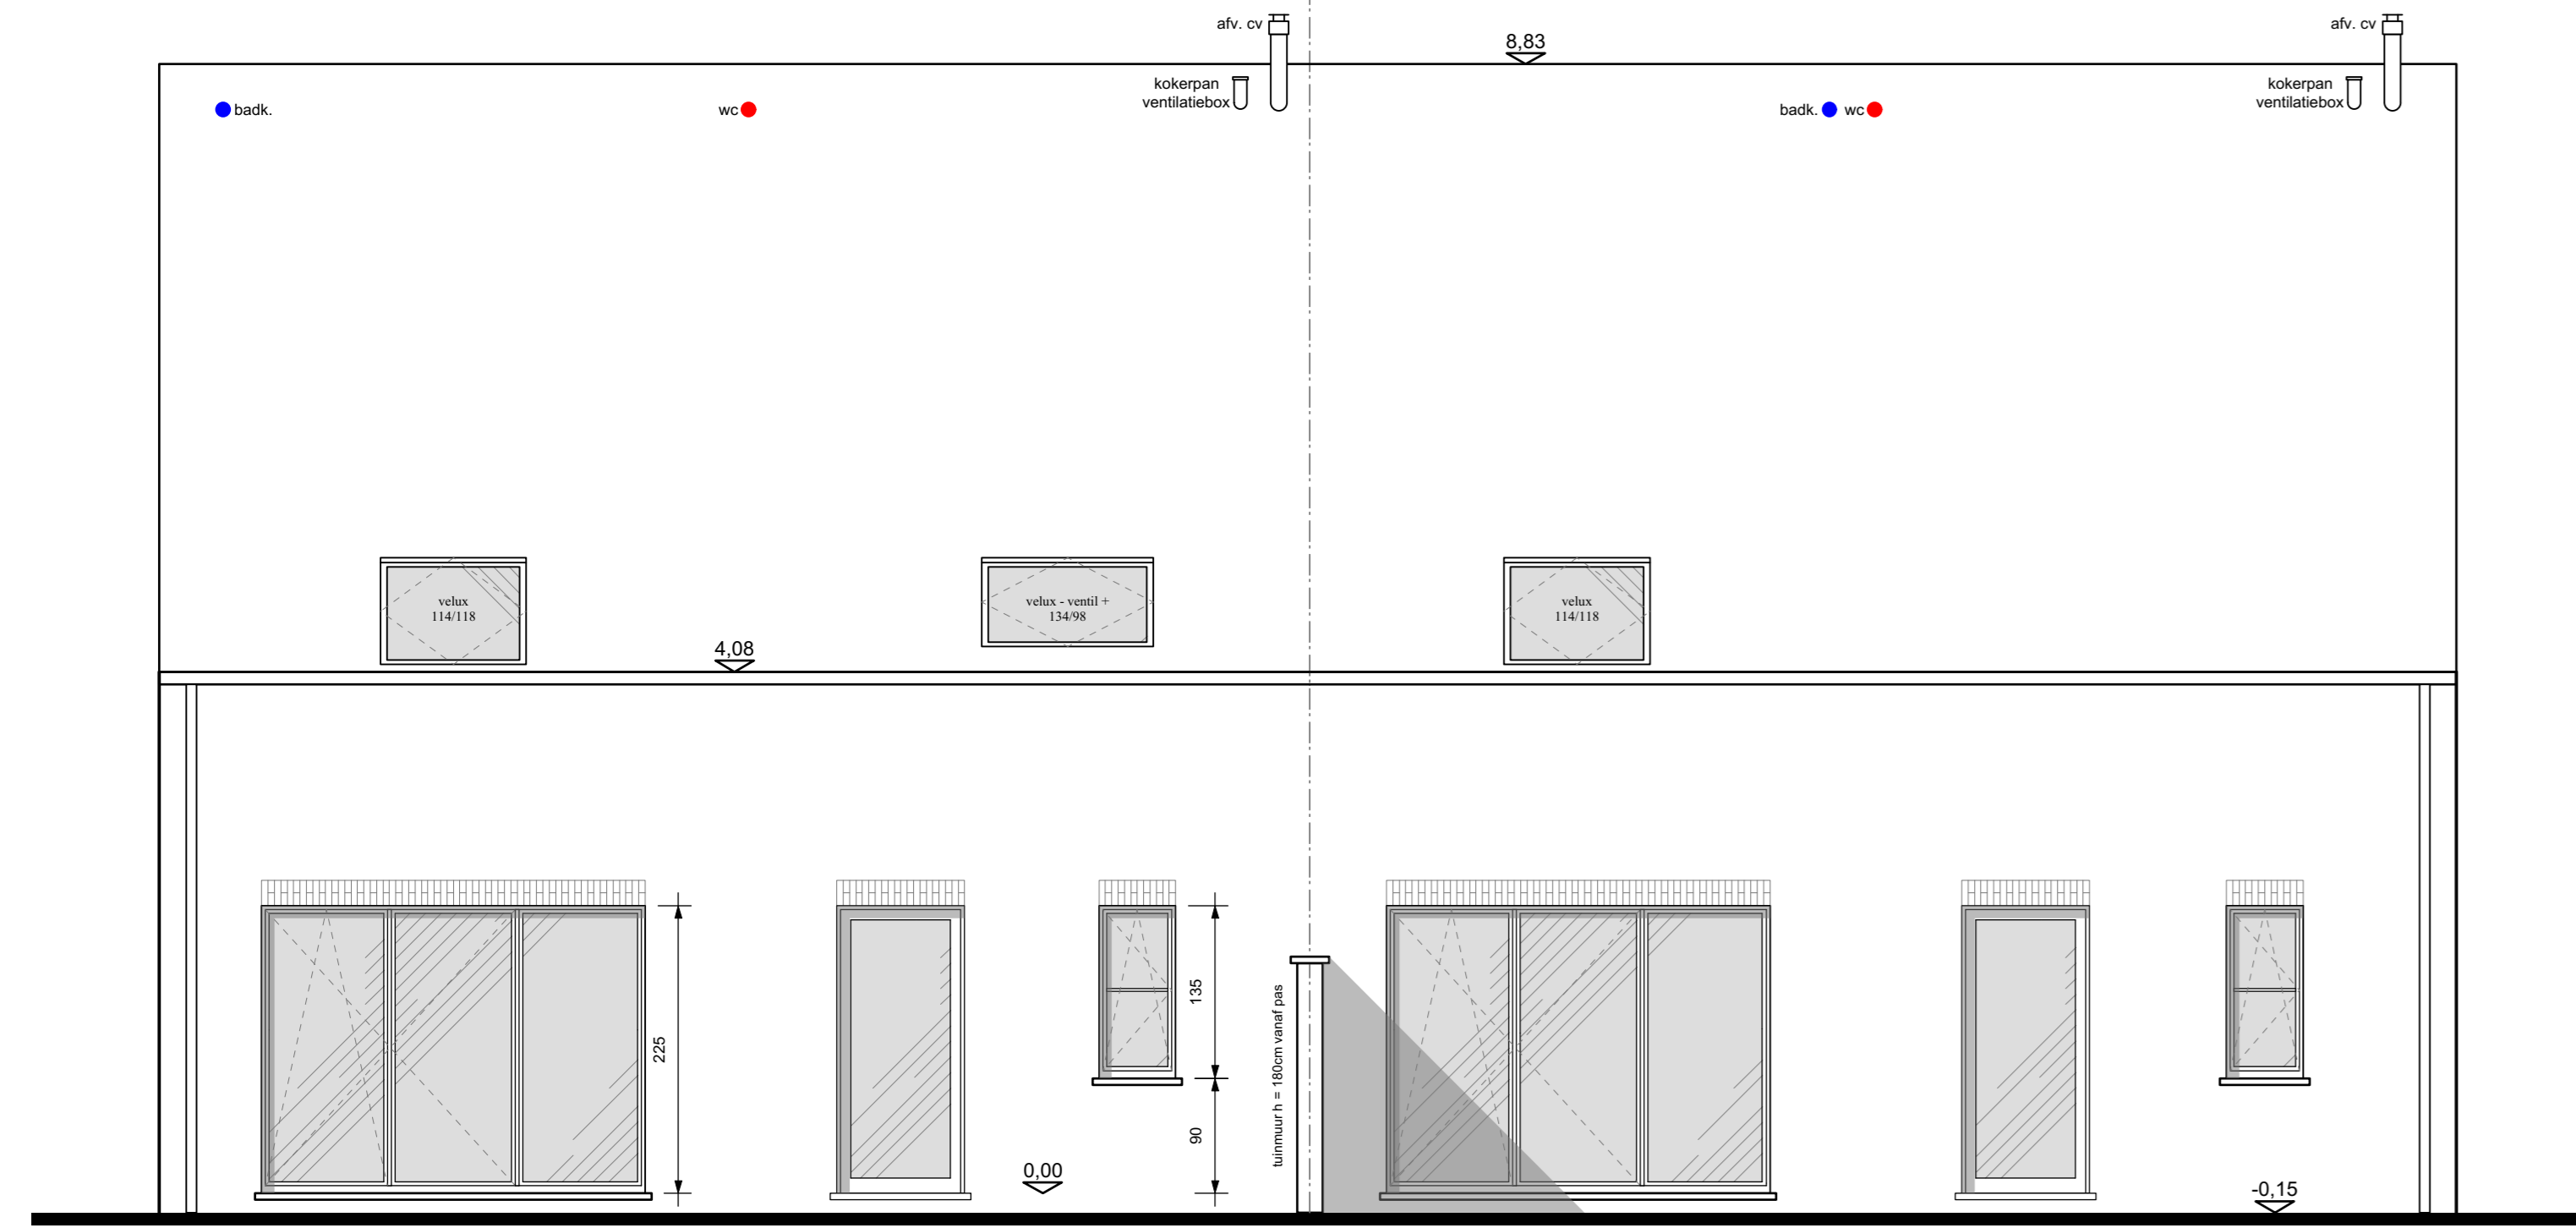


ACHTERGEVEL LOT 5 LOT 4

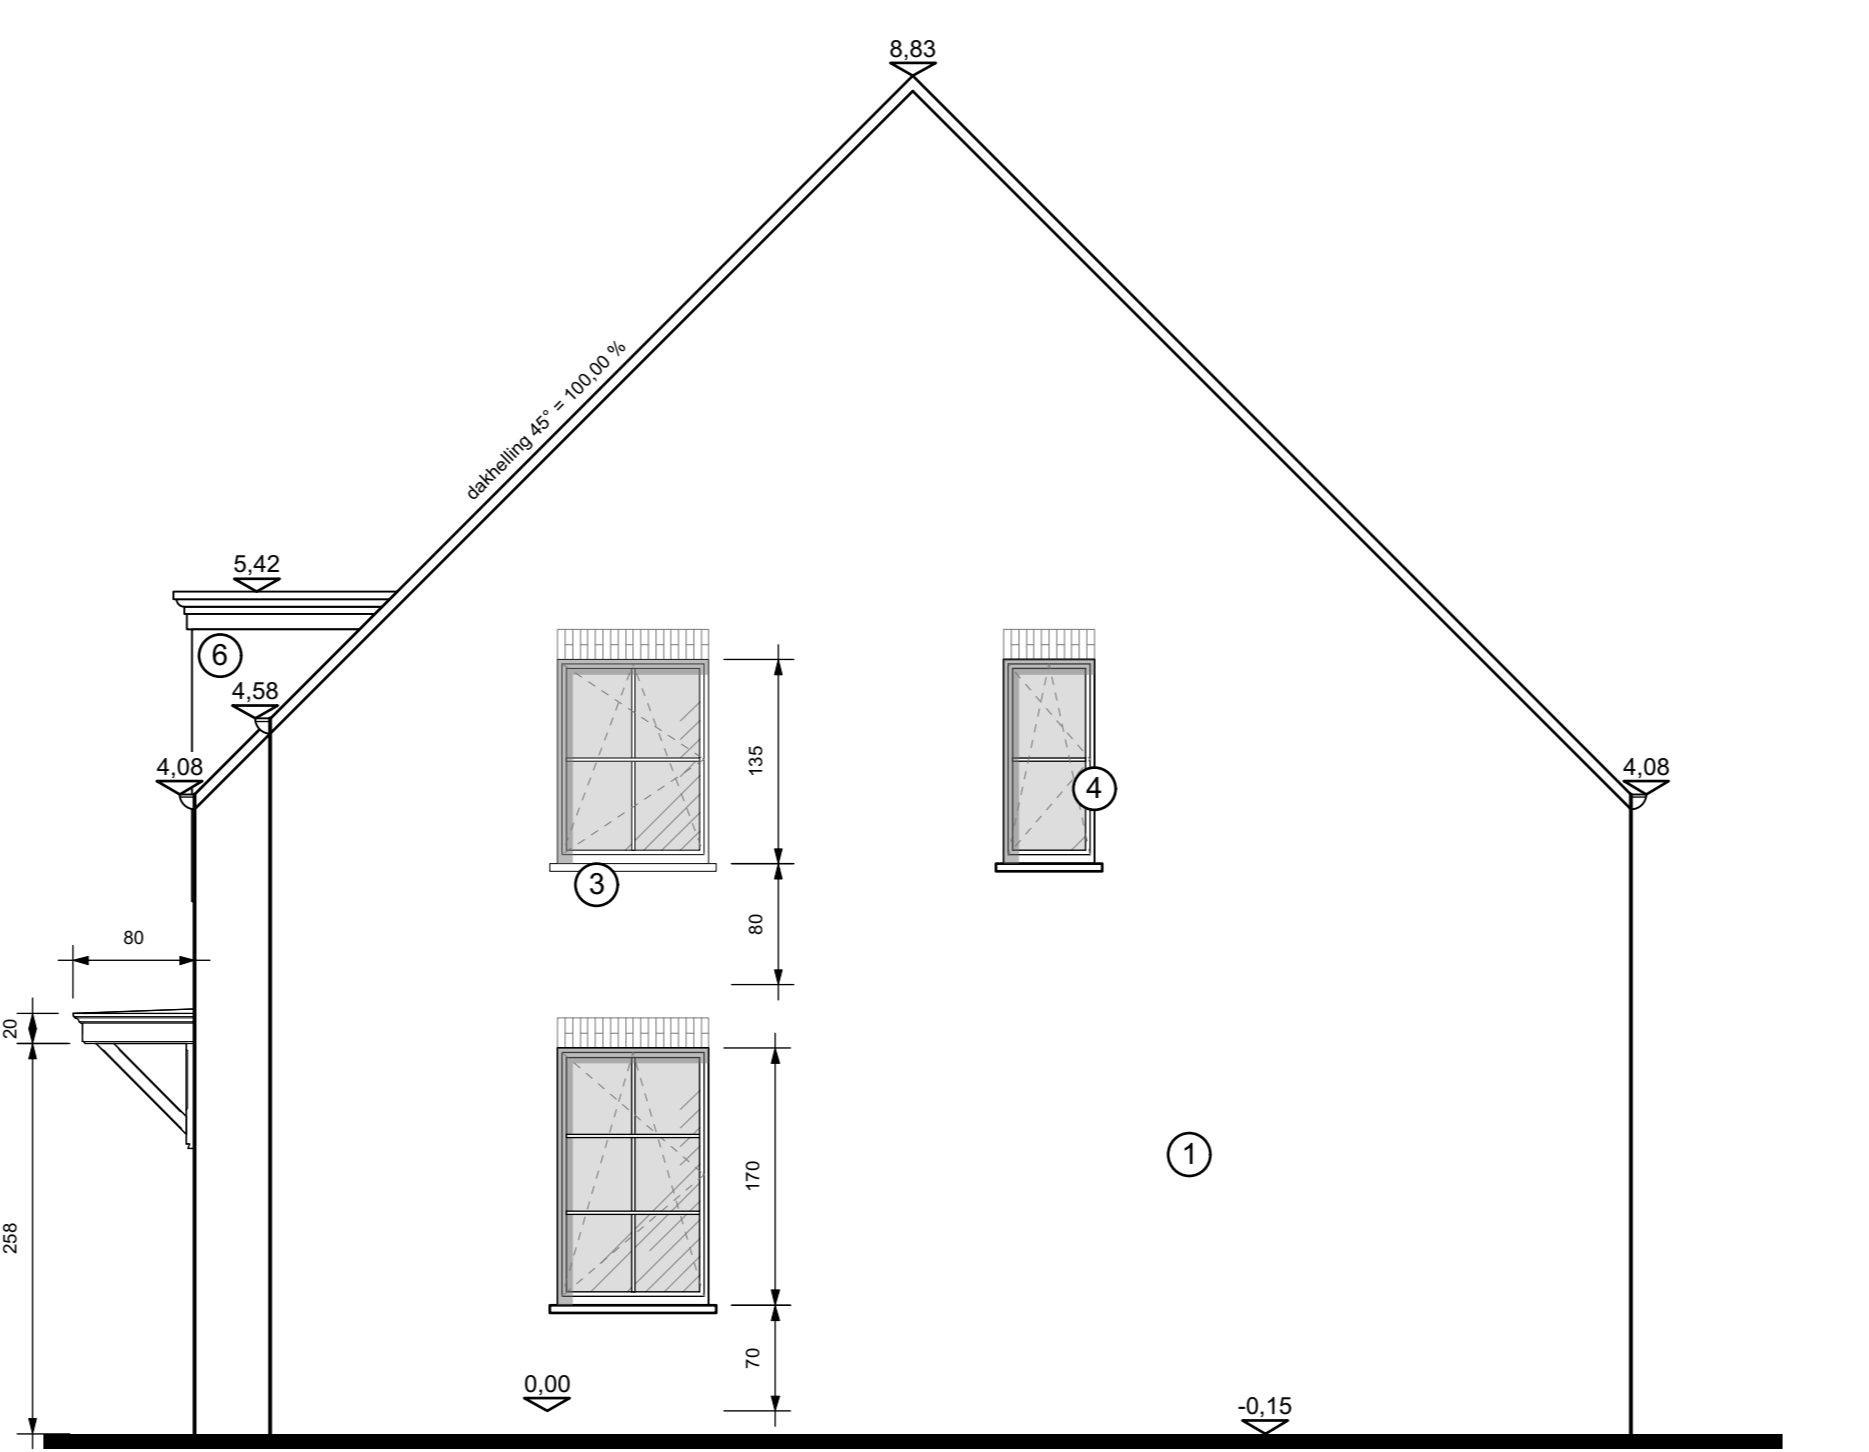



ZIJGEVEL RECHTS LOT 5

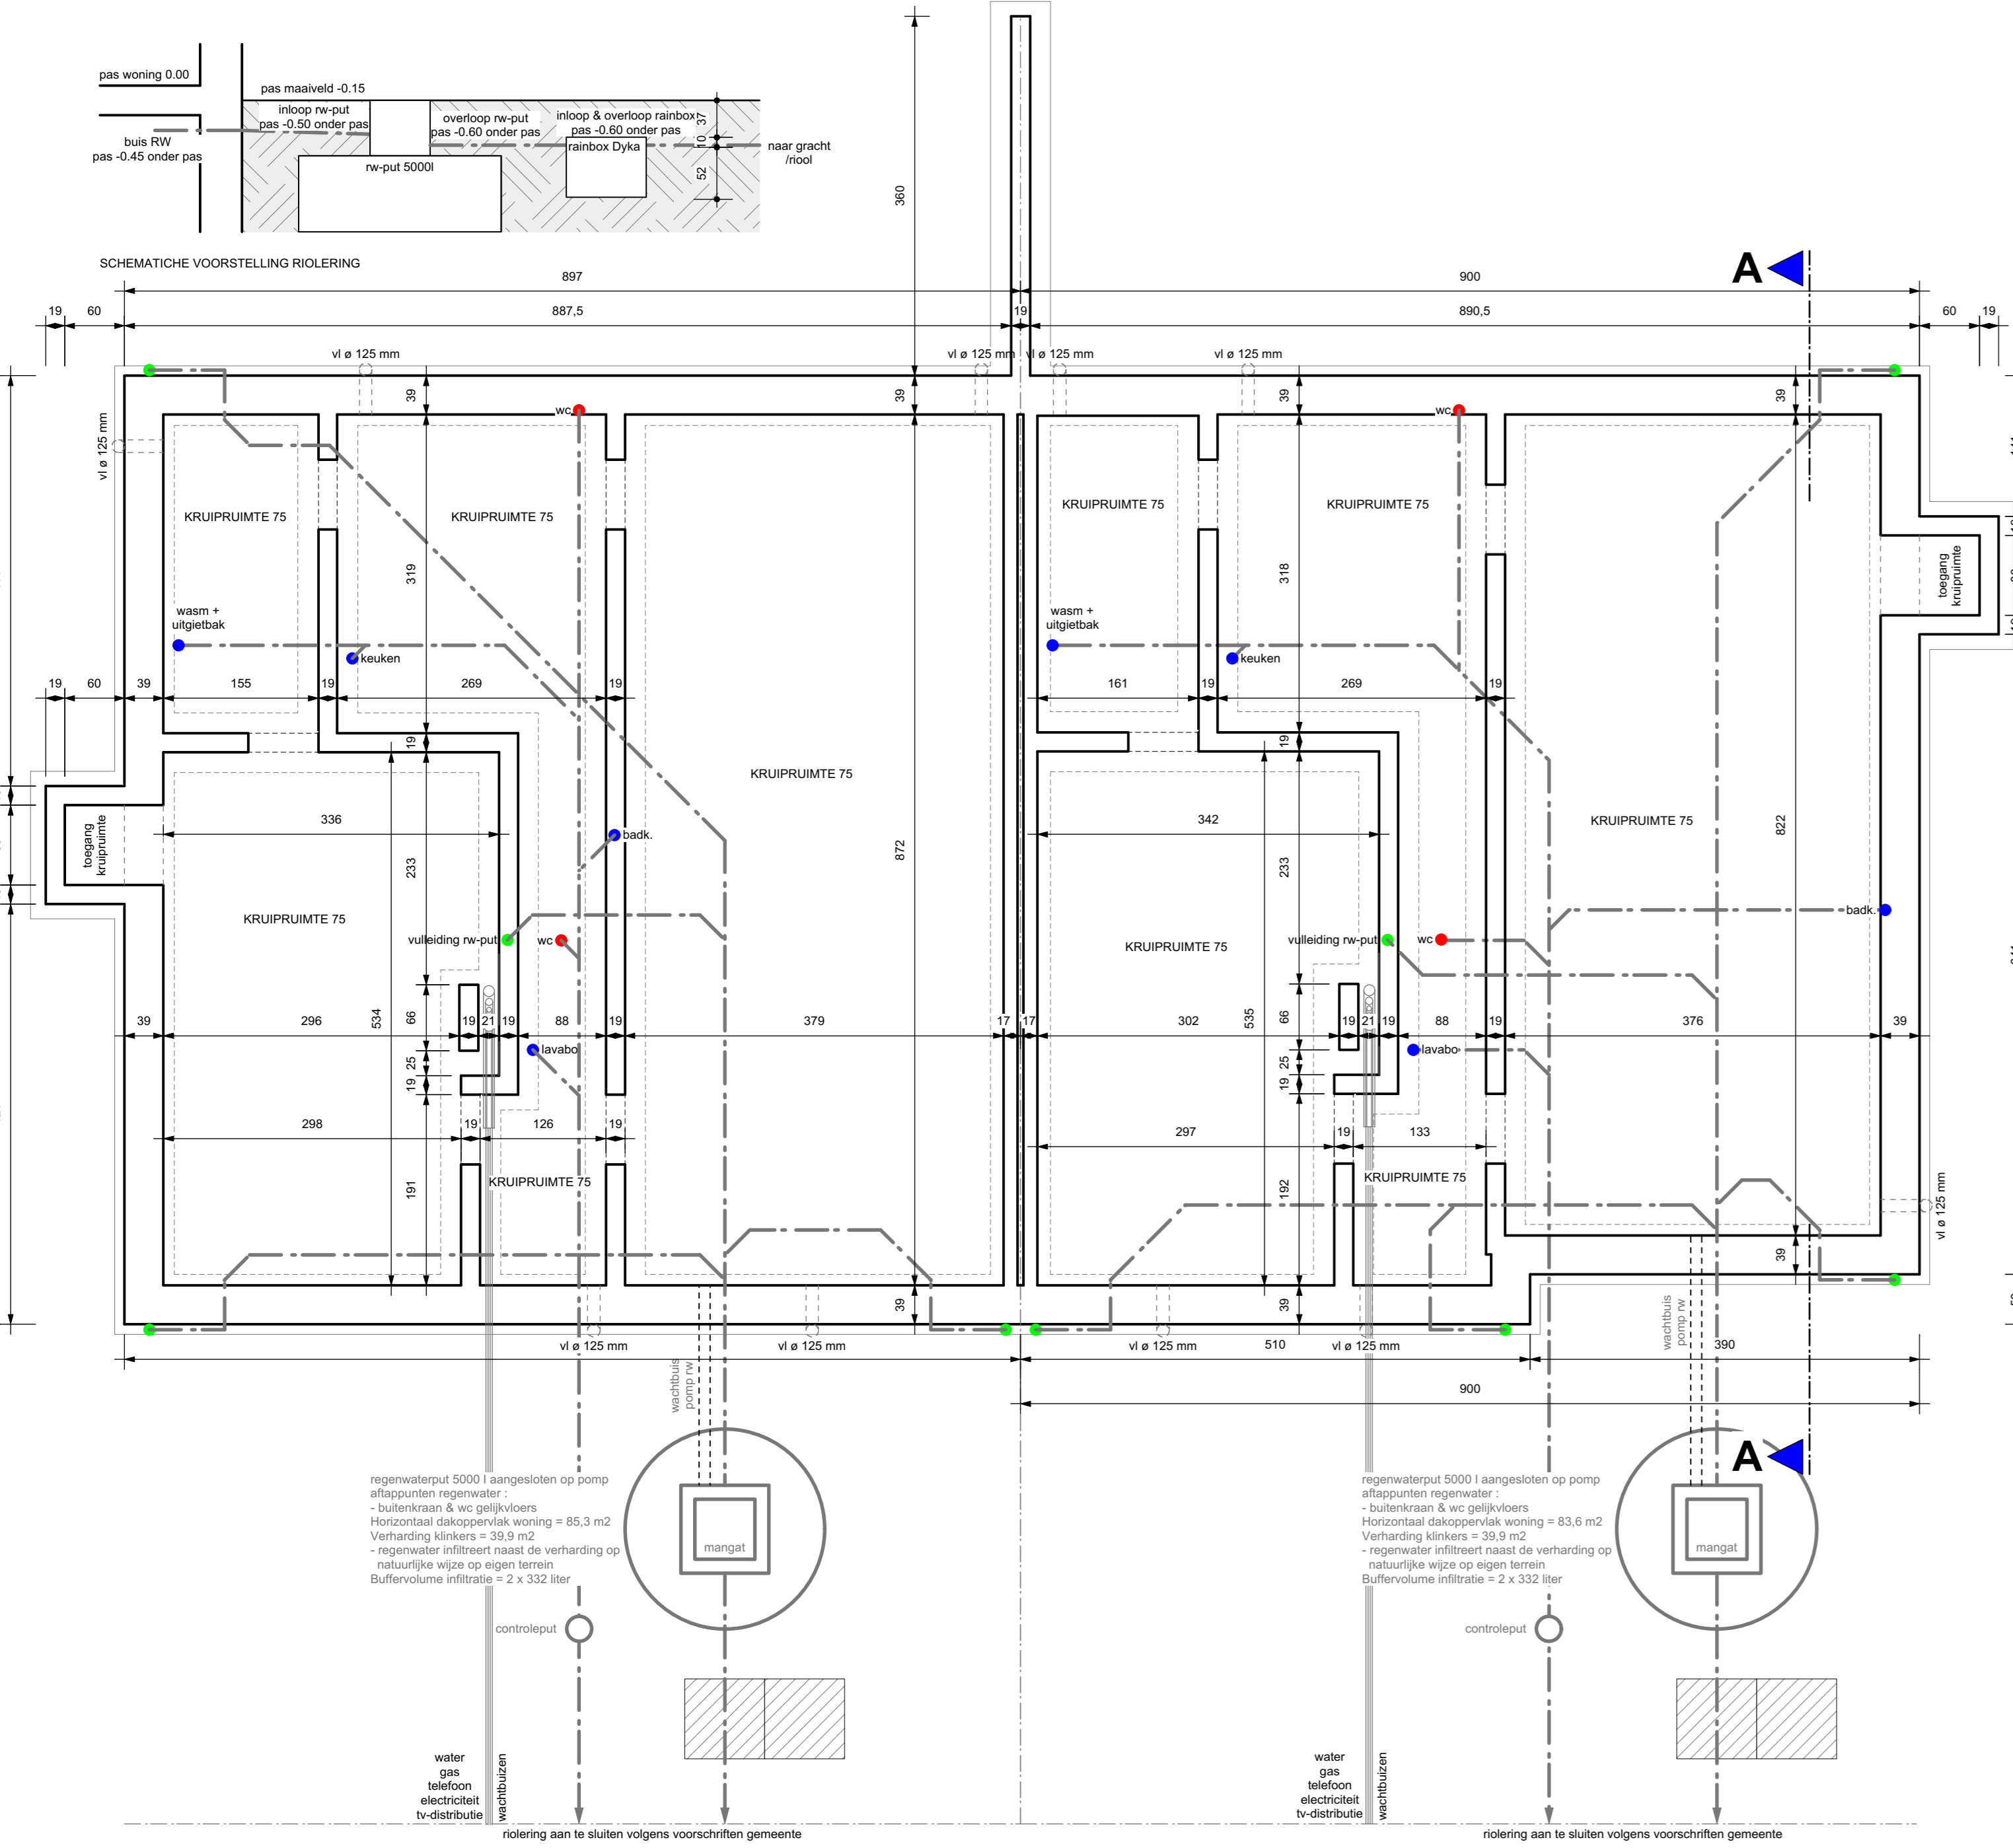

FUNDERINGS- en RIOLERINGSPLAN LOT 4 LOT 5

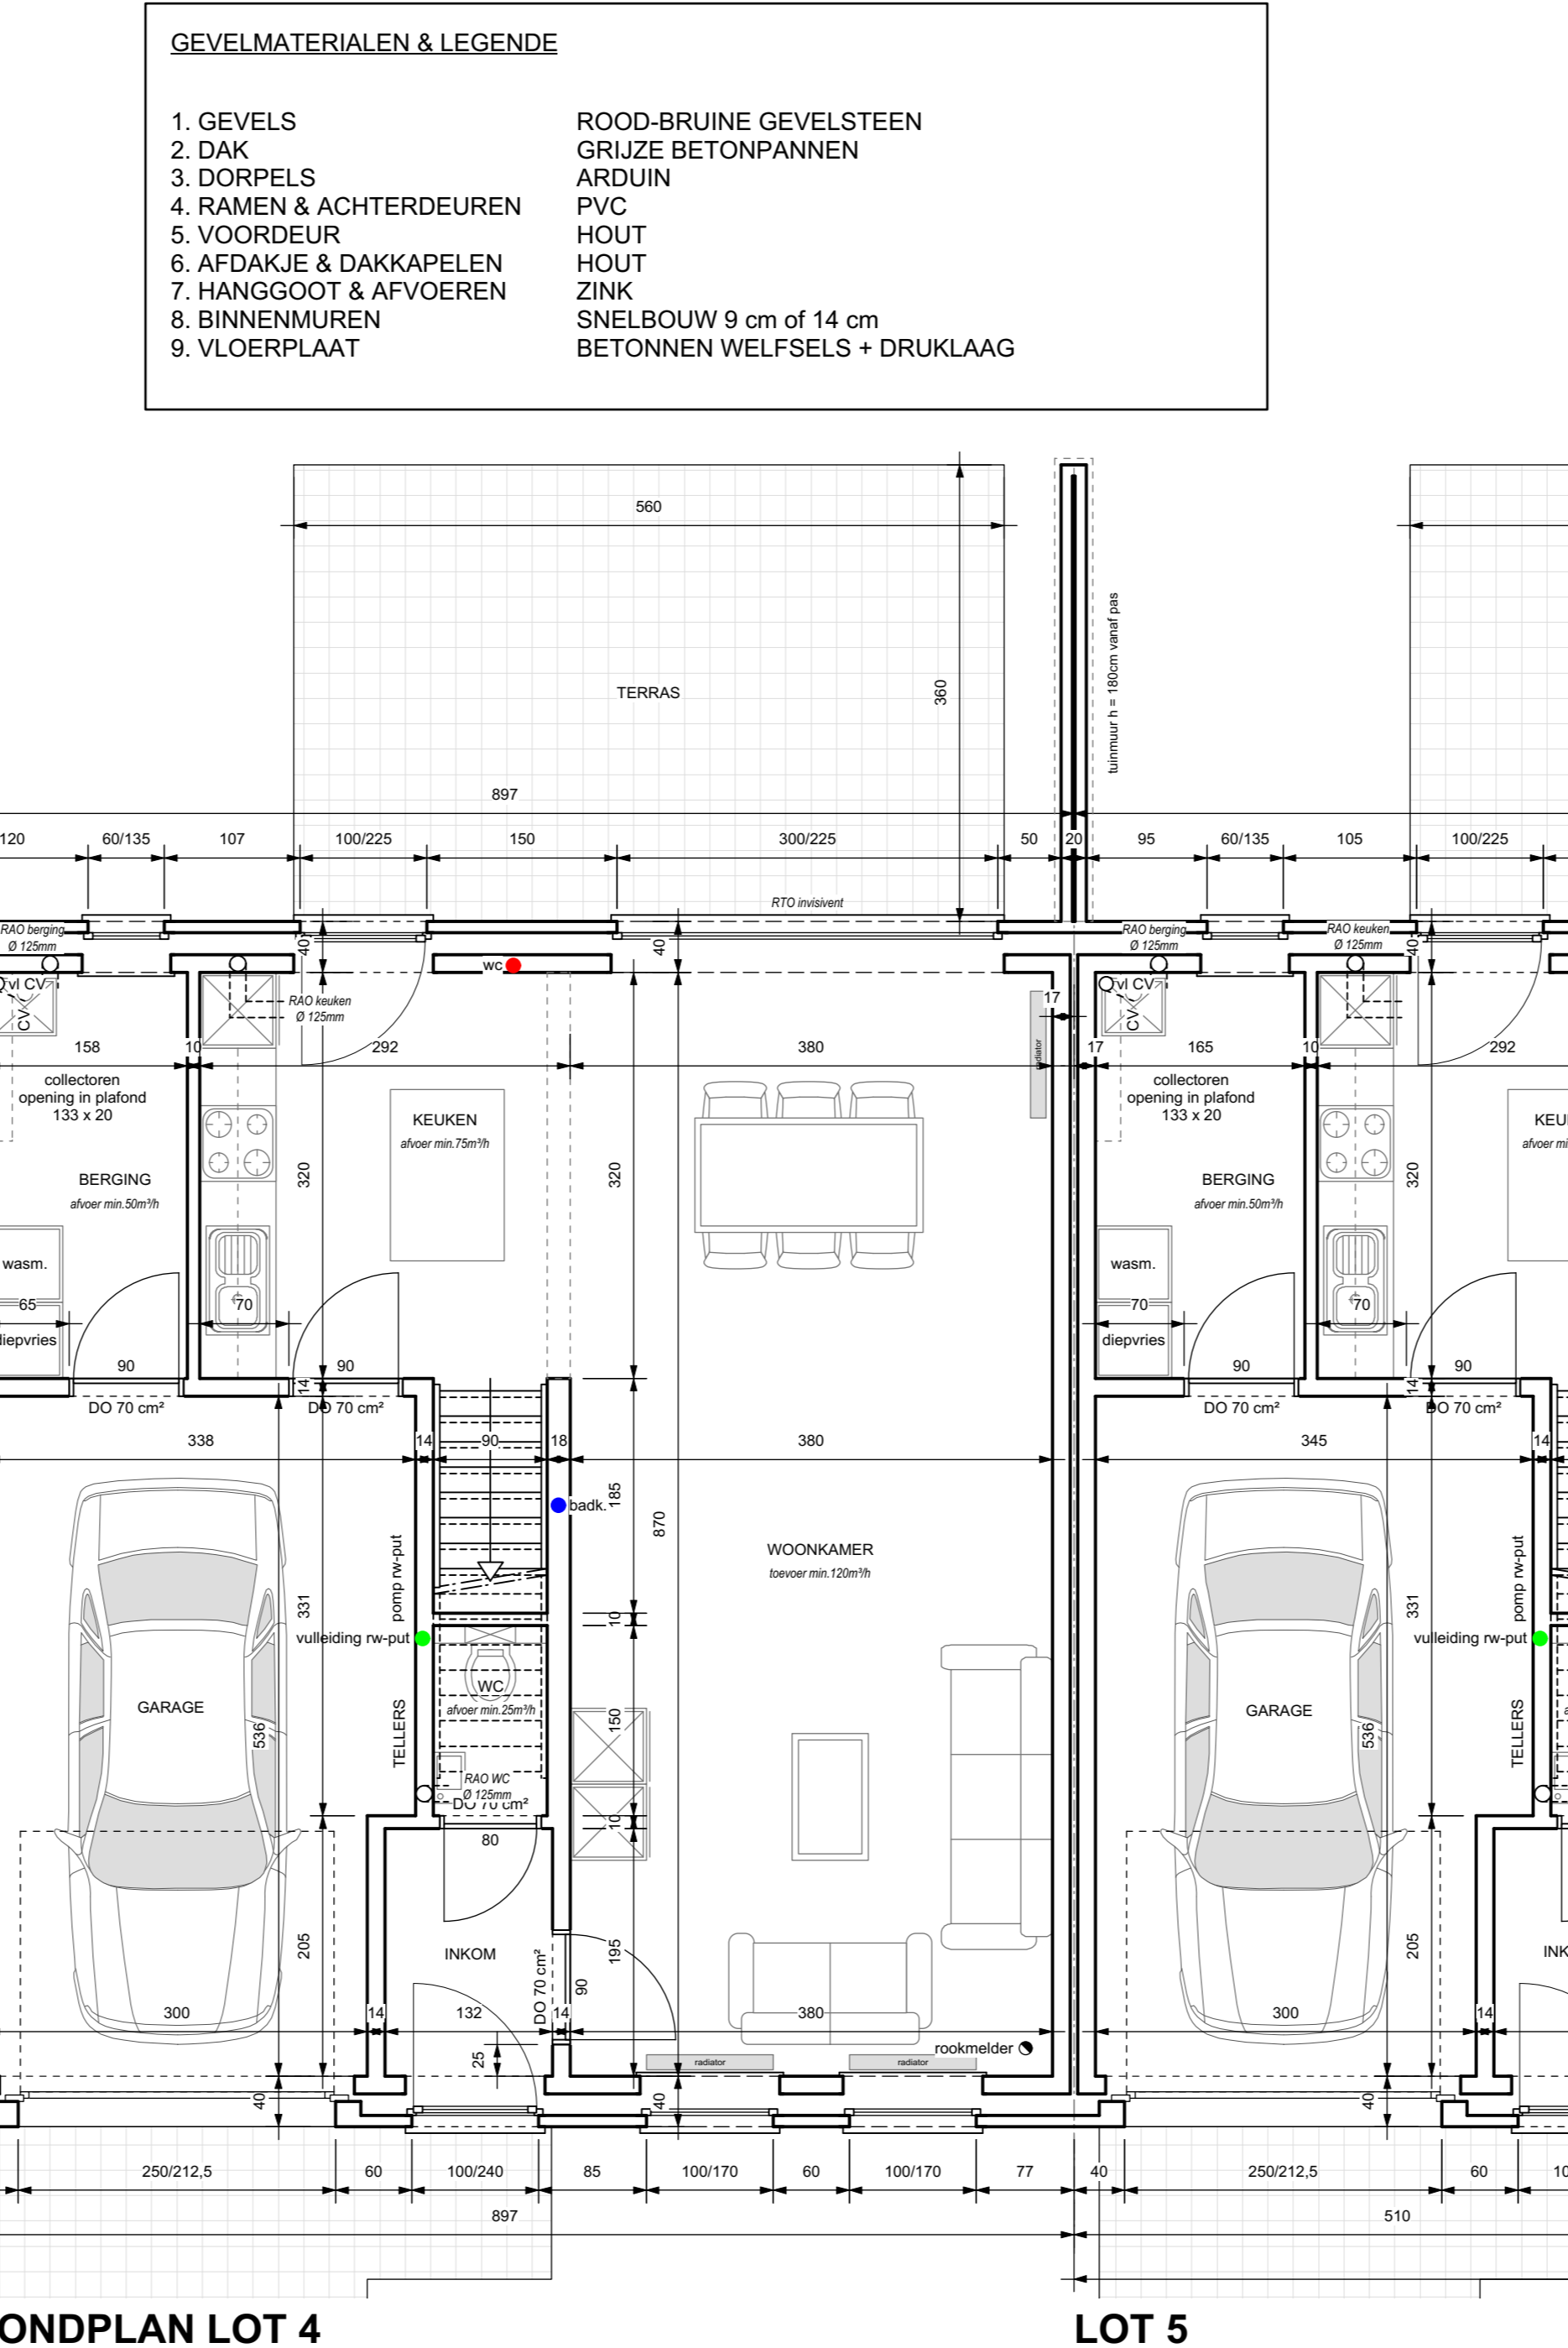

GRONDPLAN LOT 4 LOT 5

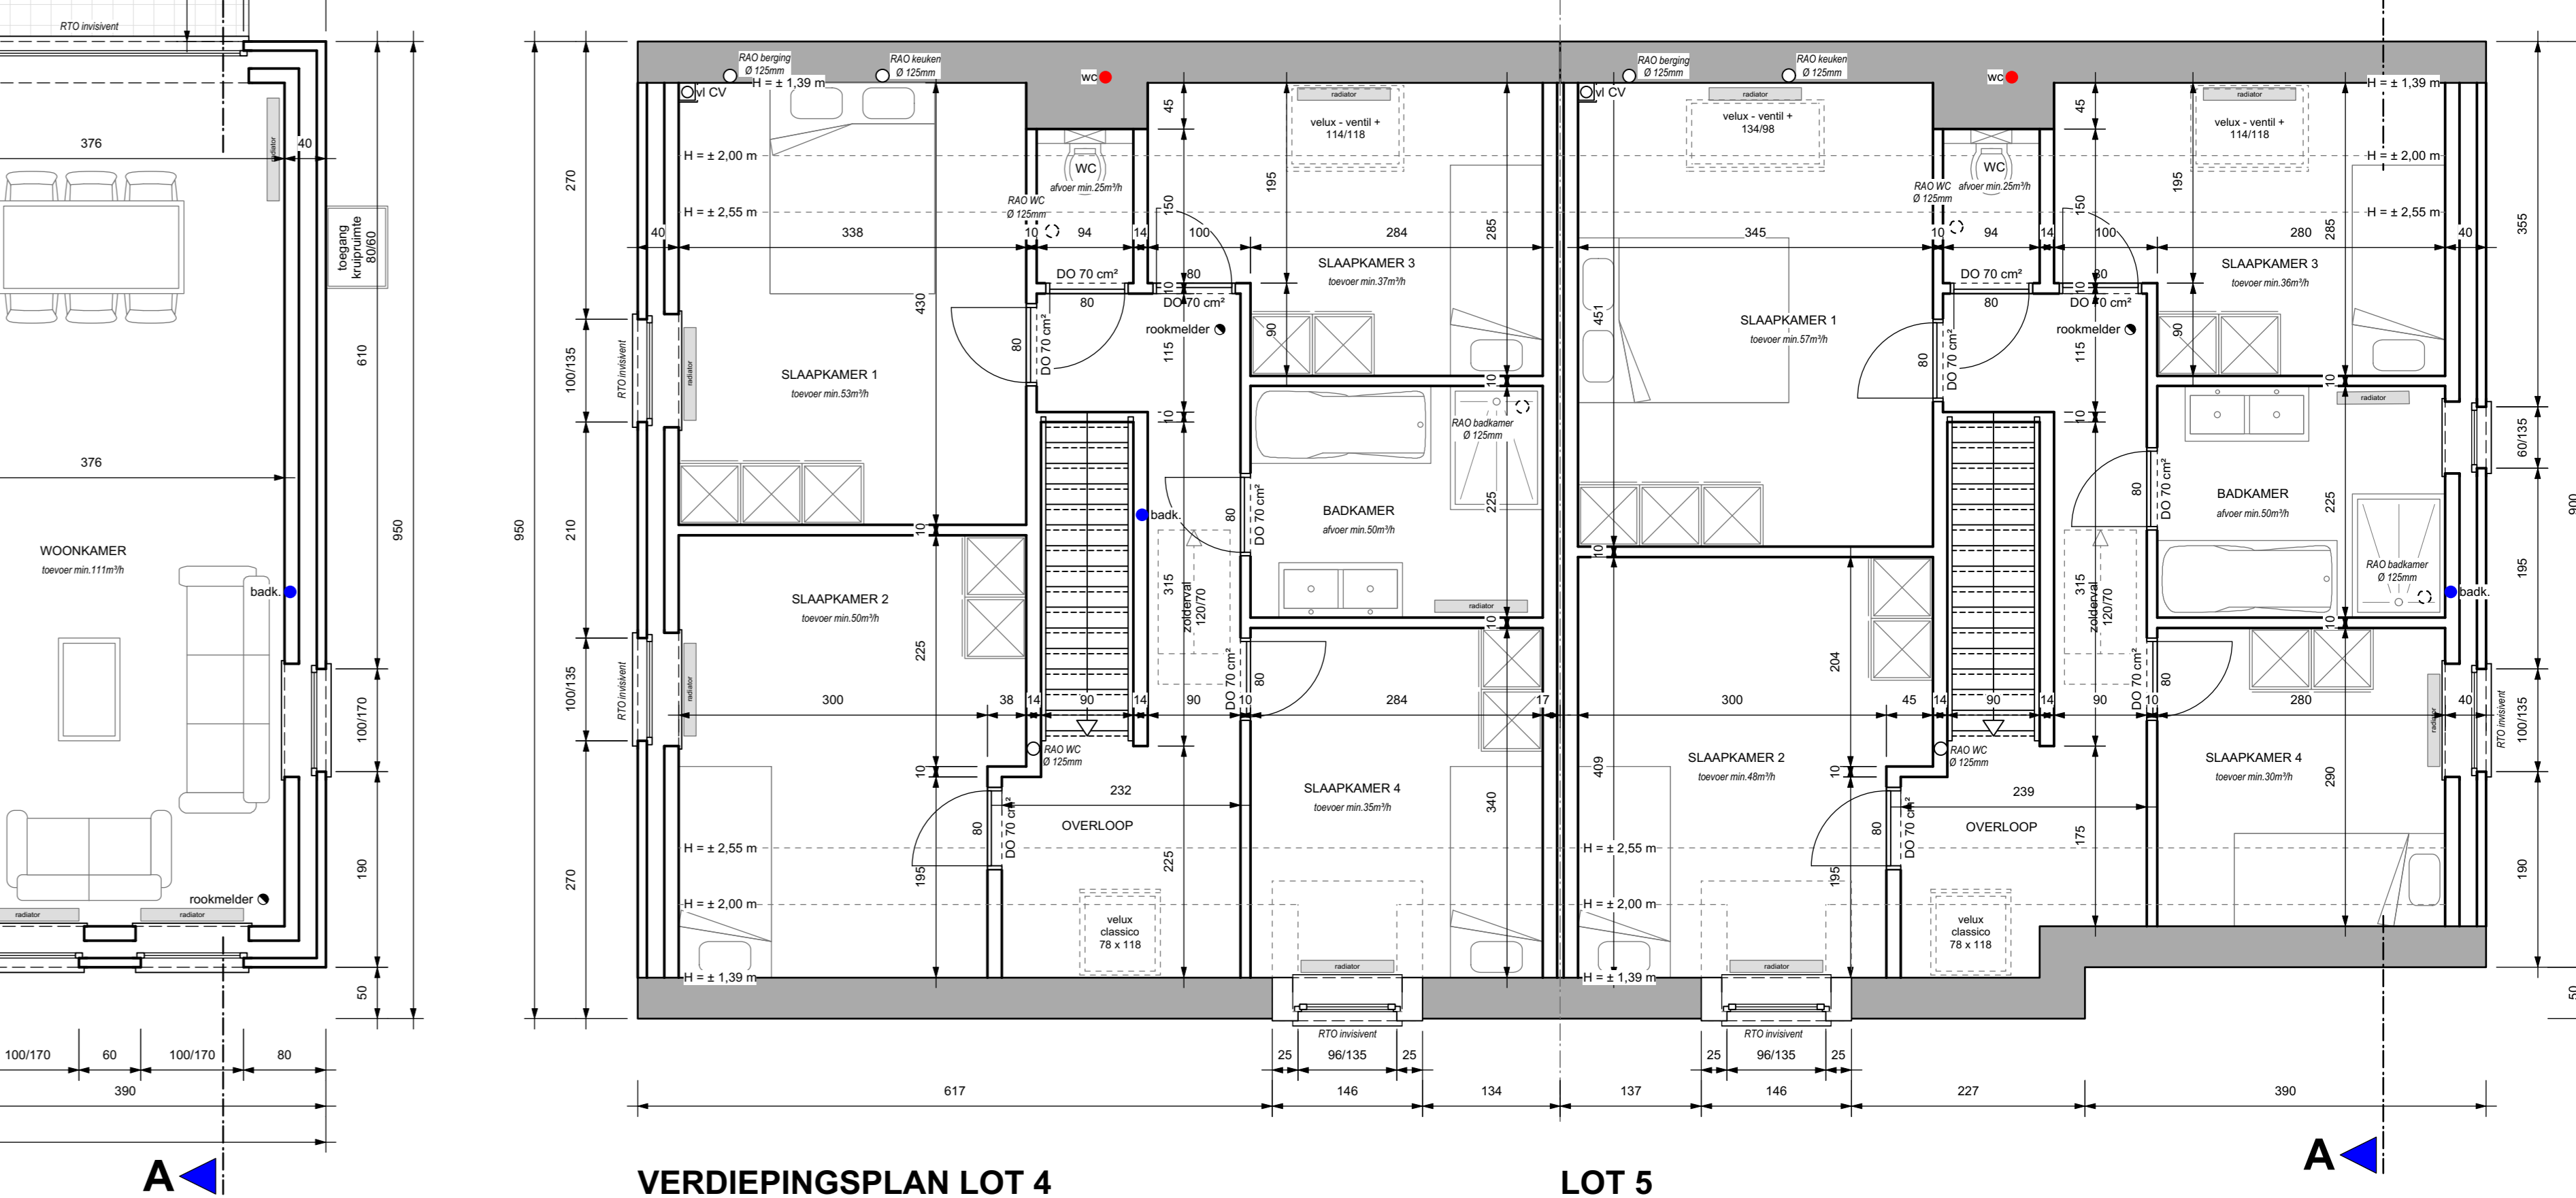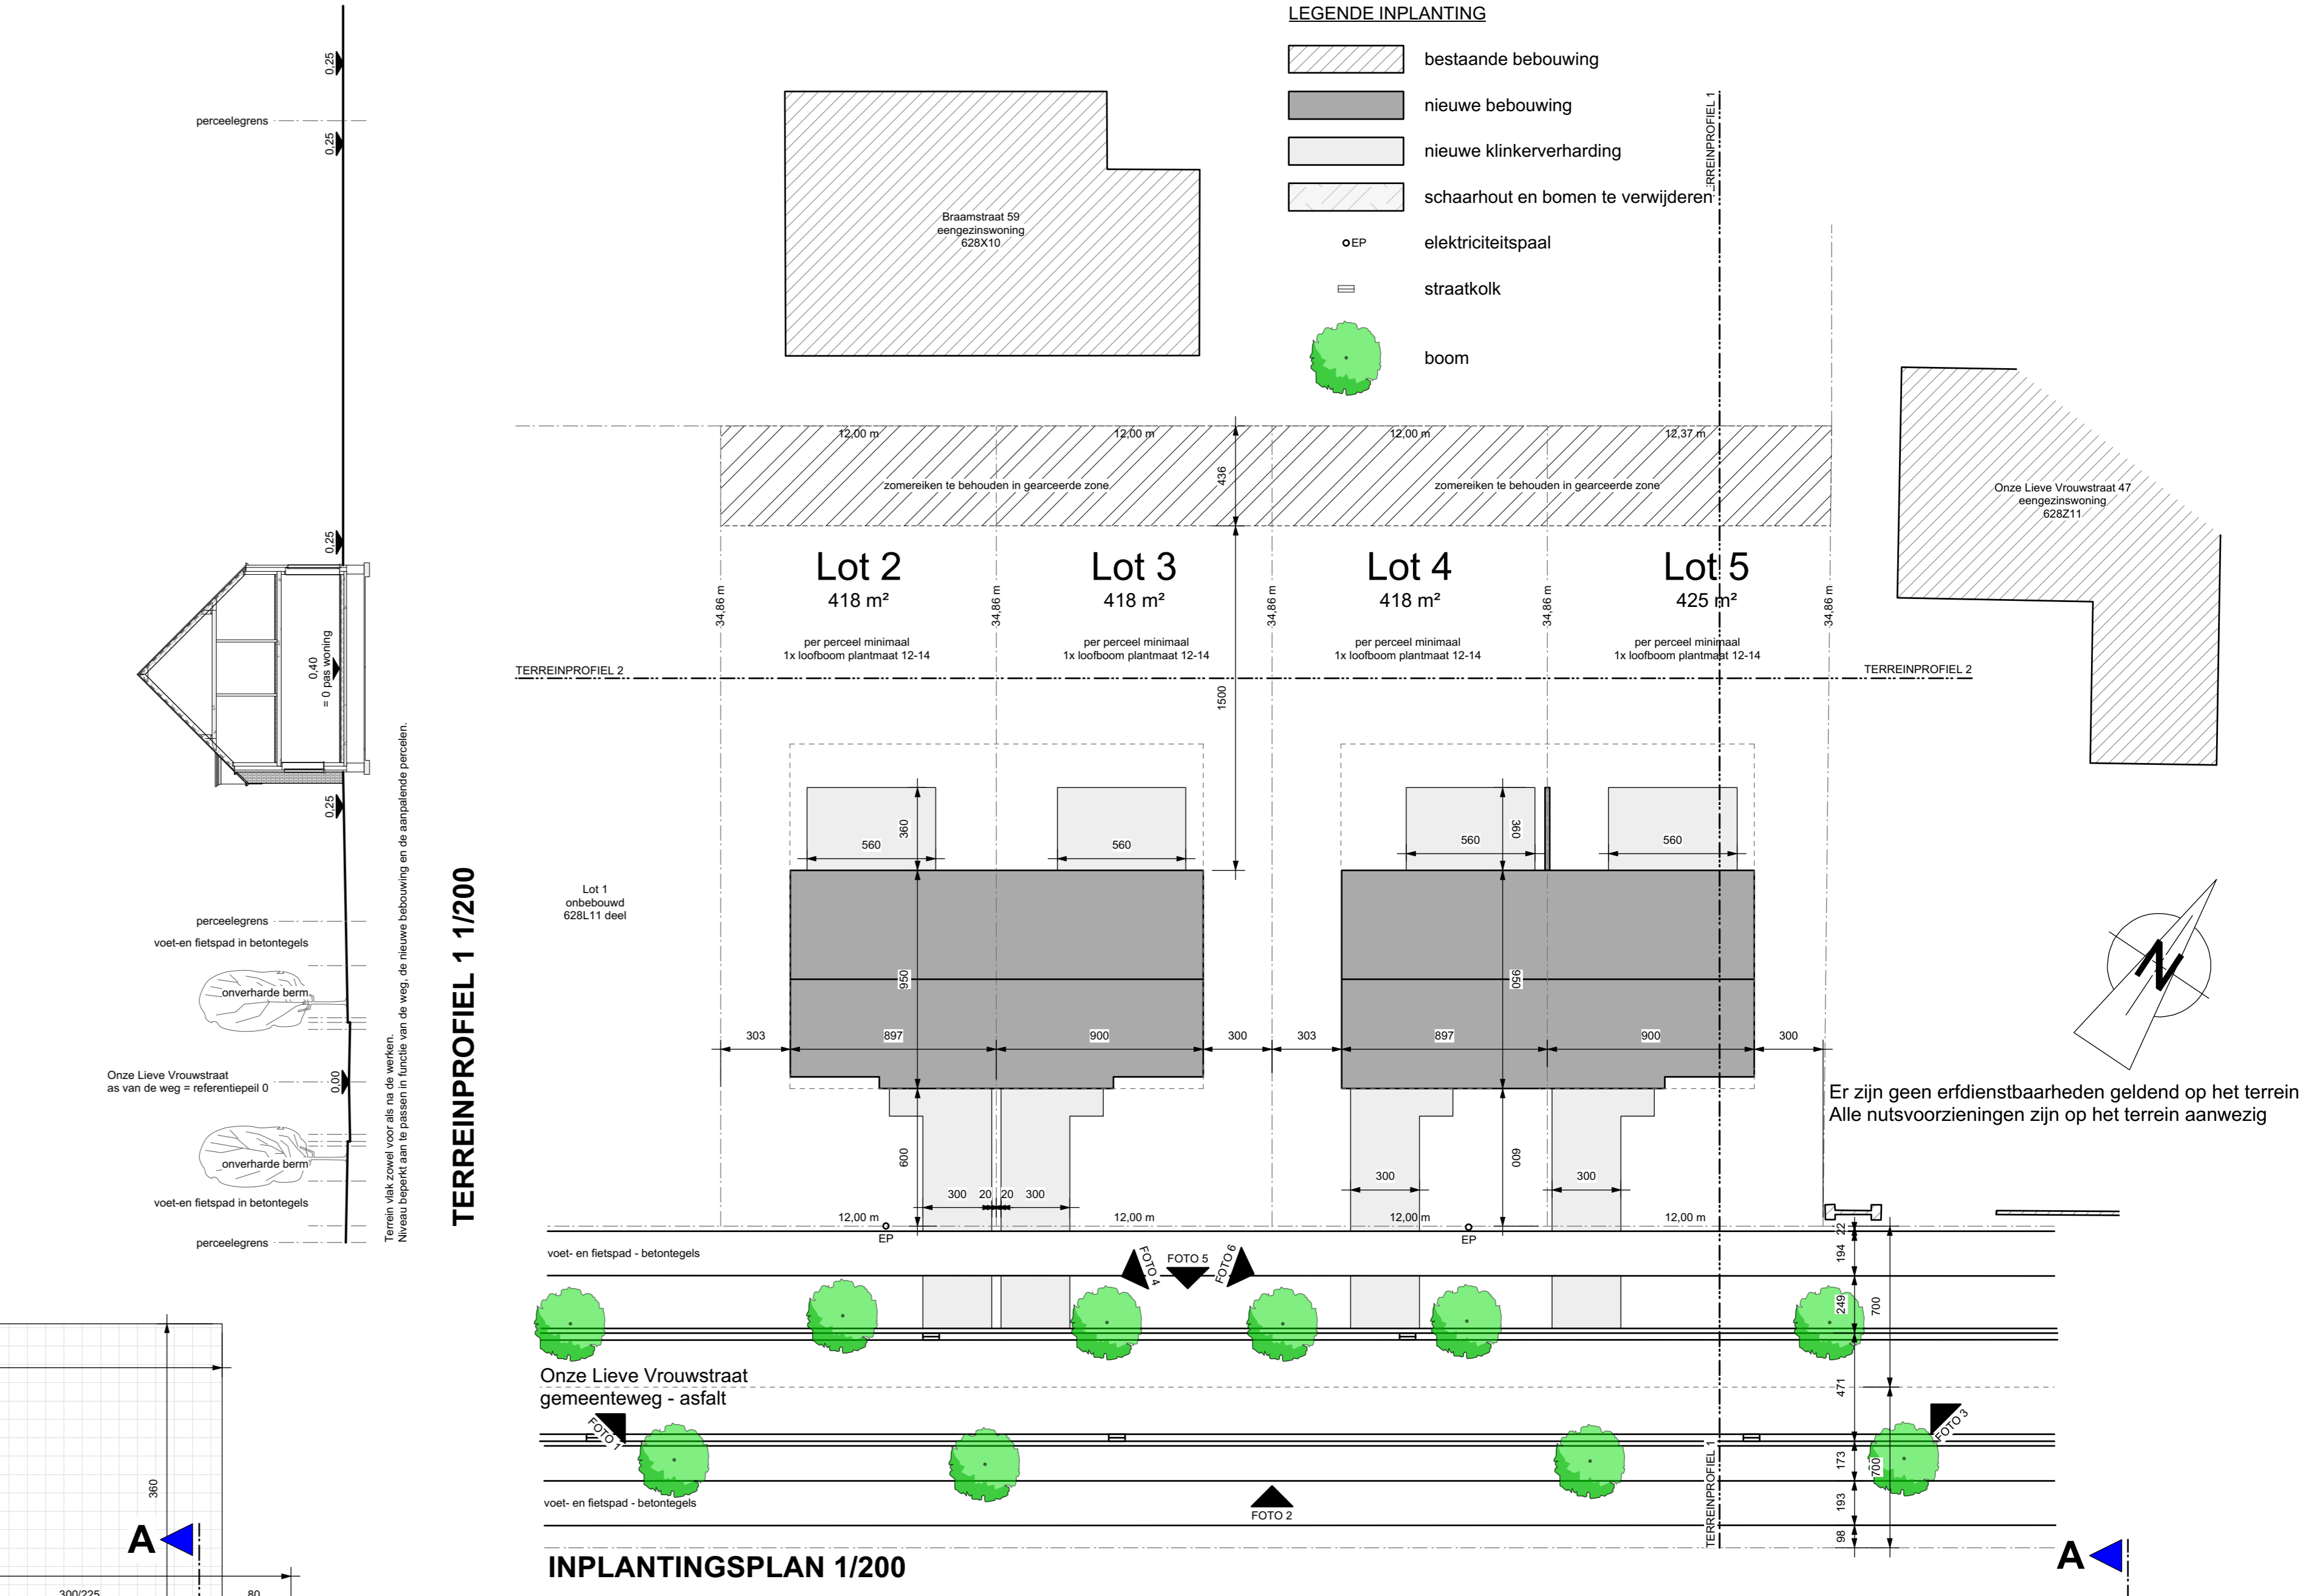

VERDIEPINGSPLAN LOT 4 LOT 5

- GEVELMATERIALEN & LEGENDE**
- 1. GEVELS ROOD-BRUIE GEVELSTEEN
 - 2. DAK GRUZE BETONPANNEN
 - 3. DORPELS ARDUIN
 - 4. RAMEN & ACHTERDEUREN PVC
 - 5. VOORDEUR HOUT
 - 6. AFDAKJE & DAKKAPPELEN HOUT
 - 7. HANGGROOT & ANVOEREN ZINK
 - 8. BINNENMUREN SNEELBOUW 9 cm of 14 cm
 - 9. VLOERPLAAT BETONNEN WELFSELS + DRUKLAAG

Er zijn geen erfdienstbaarheden geldend op het terrein.
 Alle nutsvoorzieningen zijn op het terrein aanwezig