


- lot 10 : terras 14.4m² - waterdoorlatende klinkers - afwaterend naar tuin oprt 4.2m² - waterdoorlatende klinkers - infiltratie op eigen terrein
- lot 11 : terras 14.4m² - waterdoorlatende klinkers - afwaterend naar tuin oprt 2.2m² - klinkers met brede open voeg - infiltratie op eigen terrein
- lot 12 : terras 14.4m² - klinkers - afwaterend naar tuin oprt 3.6m² - waterdoorlatende klinkers - infiltratie op eigen terrein
- lot 13 : terras 14.4m² - waterdoorlatende klinkers - afwaterend naar tuin oprt 20.1m² - waterdoorlatende klinkers - infiltratie op eigen terrein

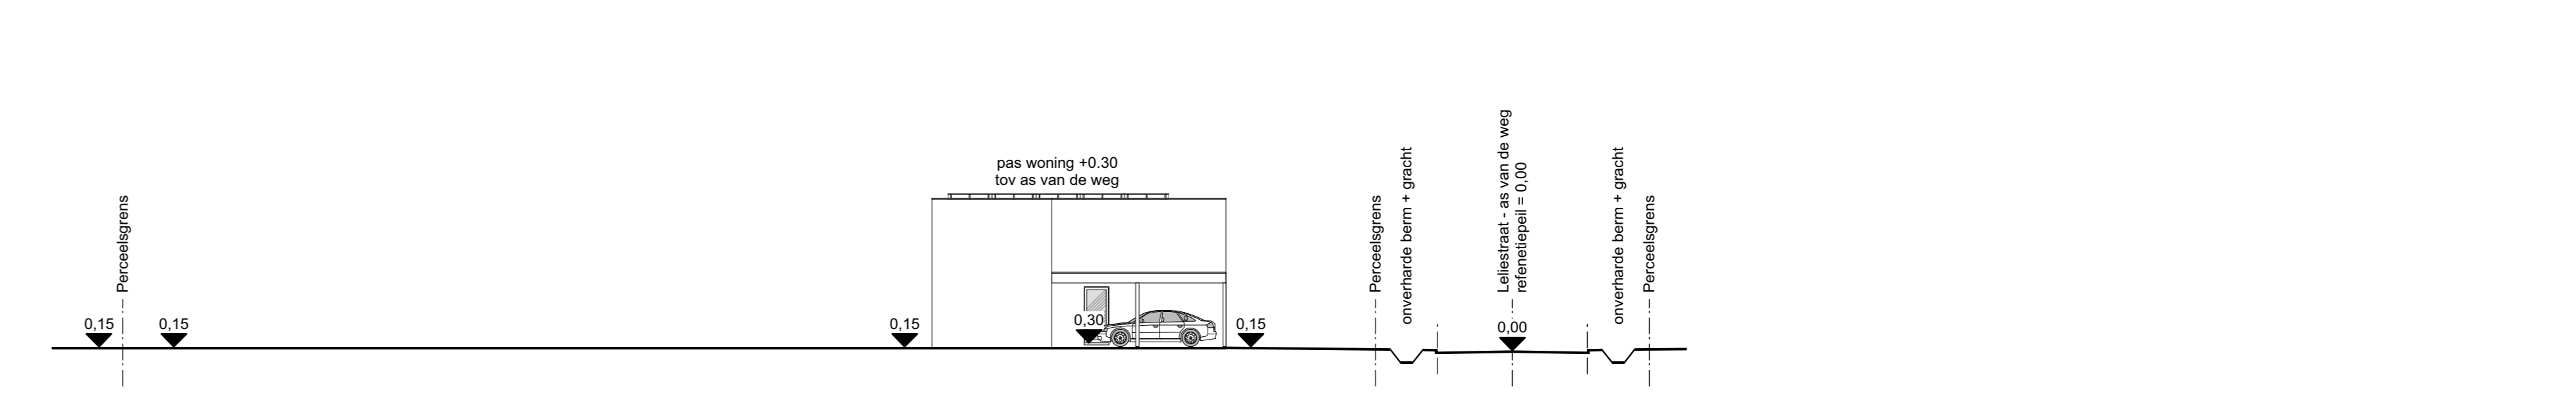

TERREINPROFIEL F-F
nieuwe toestand
SCHAAL 1/200

Terrein vlak zowel voor als na de werken.
Rafel beperkt aan te passen in functie van de bestaande weg, de nieuwe bebouwing en de hoogtes van de bureu.

Leliestraat fase 2 4 woningen	
LIGGING	Leliestraat lot 10 tem. 13 Balen 206 afdeling, sectie B, nrs. 2067i, 2067m, 2067n, 2067p
OPDRACHTGEVER	Rik De Keyser Merkeplaatsesteenweg 18 2310 Rijkeworsel 03340 29 10 info@rdk.be
ARCHITECT	architectenburo loots³ Kapelstraat 27 3920 Lommel 011 72 59 97 info@loots3.be


Lot 10-13 - inplanting - terreinprofiel	WILZIGINGEN: A - 27.07.2023 - naar afbakening B - 04.08.2023 - elektriciteits warmtepomp C - 15.09.2023 - aanpassing riolering D - 12.09.2023 - aanpassing fundering E - 20.09.2023 - check in et work F - 26.09.2023 - maat grondplan 11-13 G - 28.09.2023 - aankoem signaal lot 10
--	--

AANGIFTE VAN WERKEN


CHECKINATWORK

WERKPLAATS ONDERWORPEN AAN DE REGISTRATIEVERPLICHTING


1Y1-02M6XH2-4W-Z
Leliestraat 16
2490 Balen

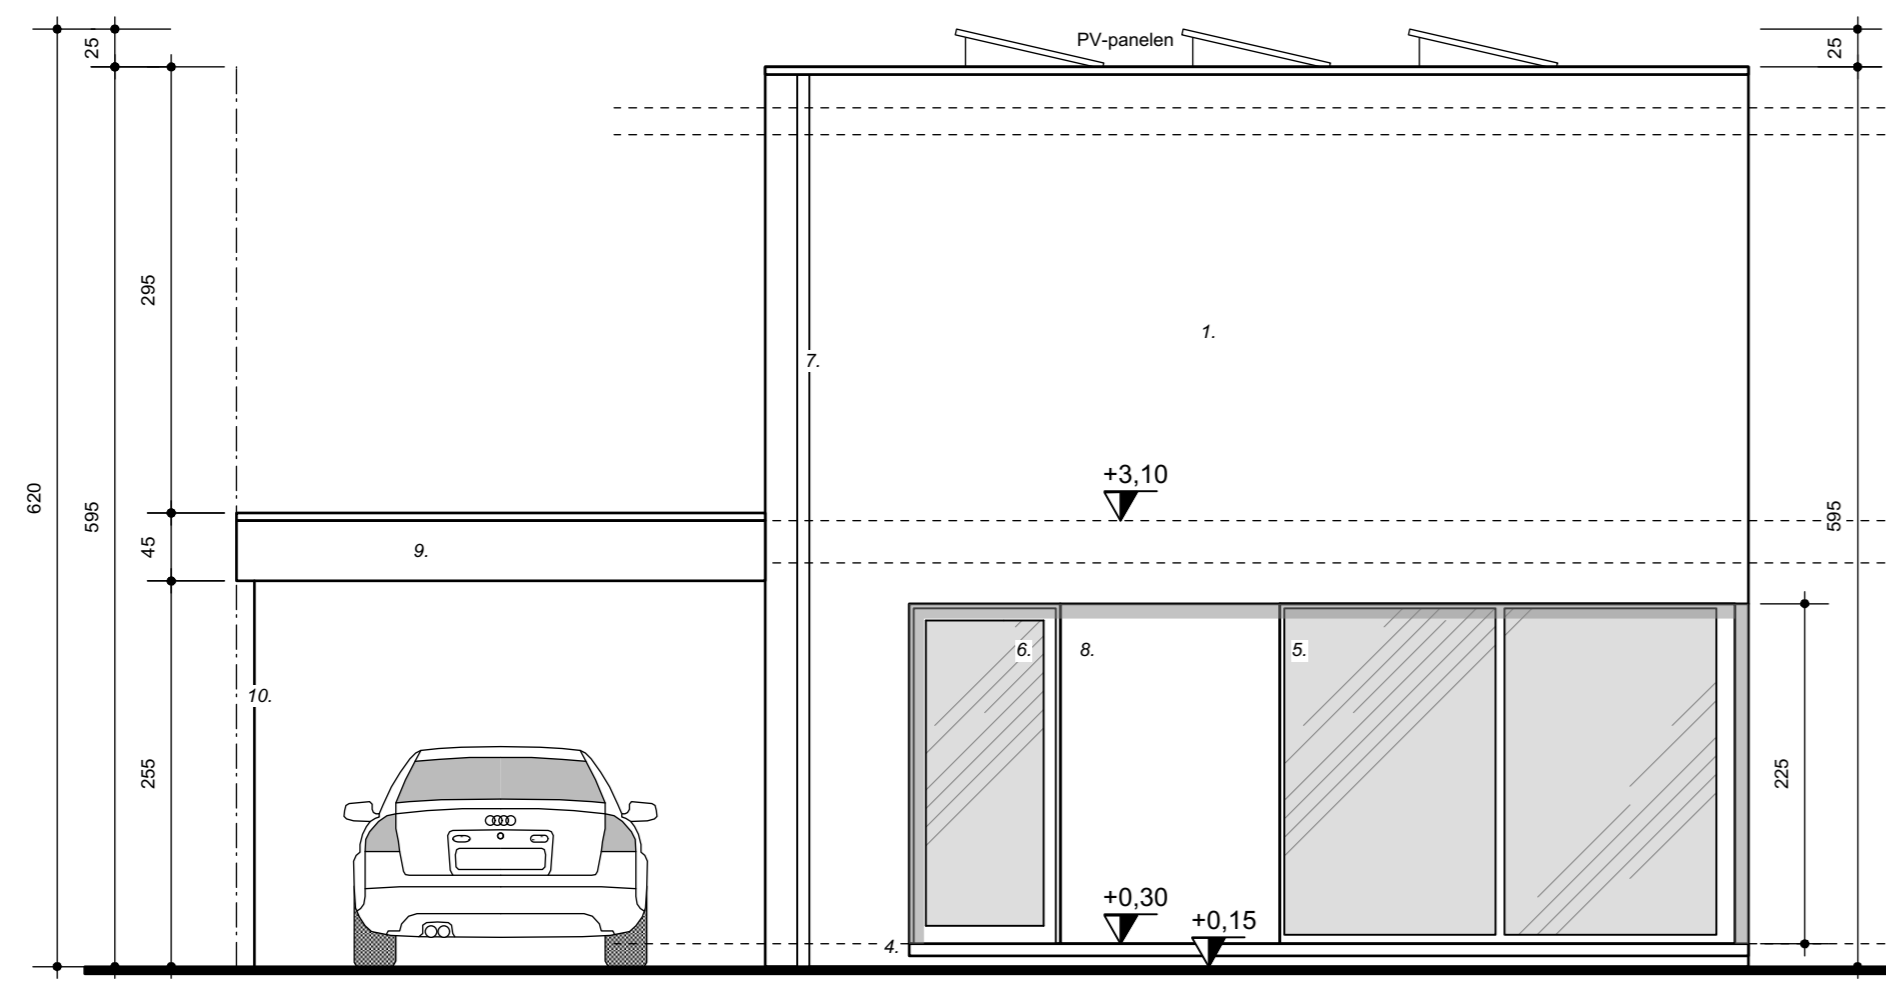


Voorgevel
Lot 10

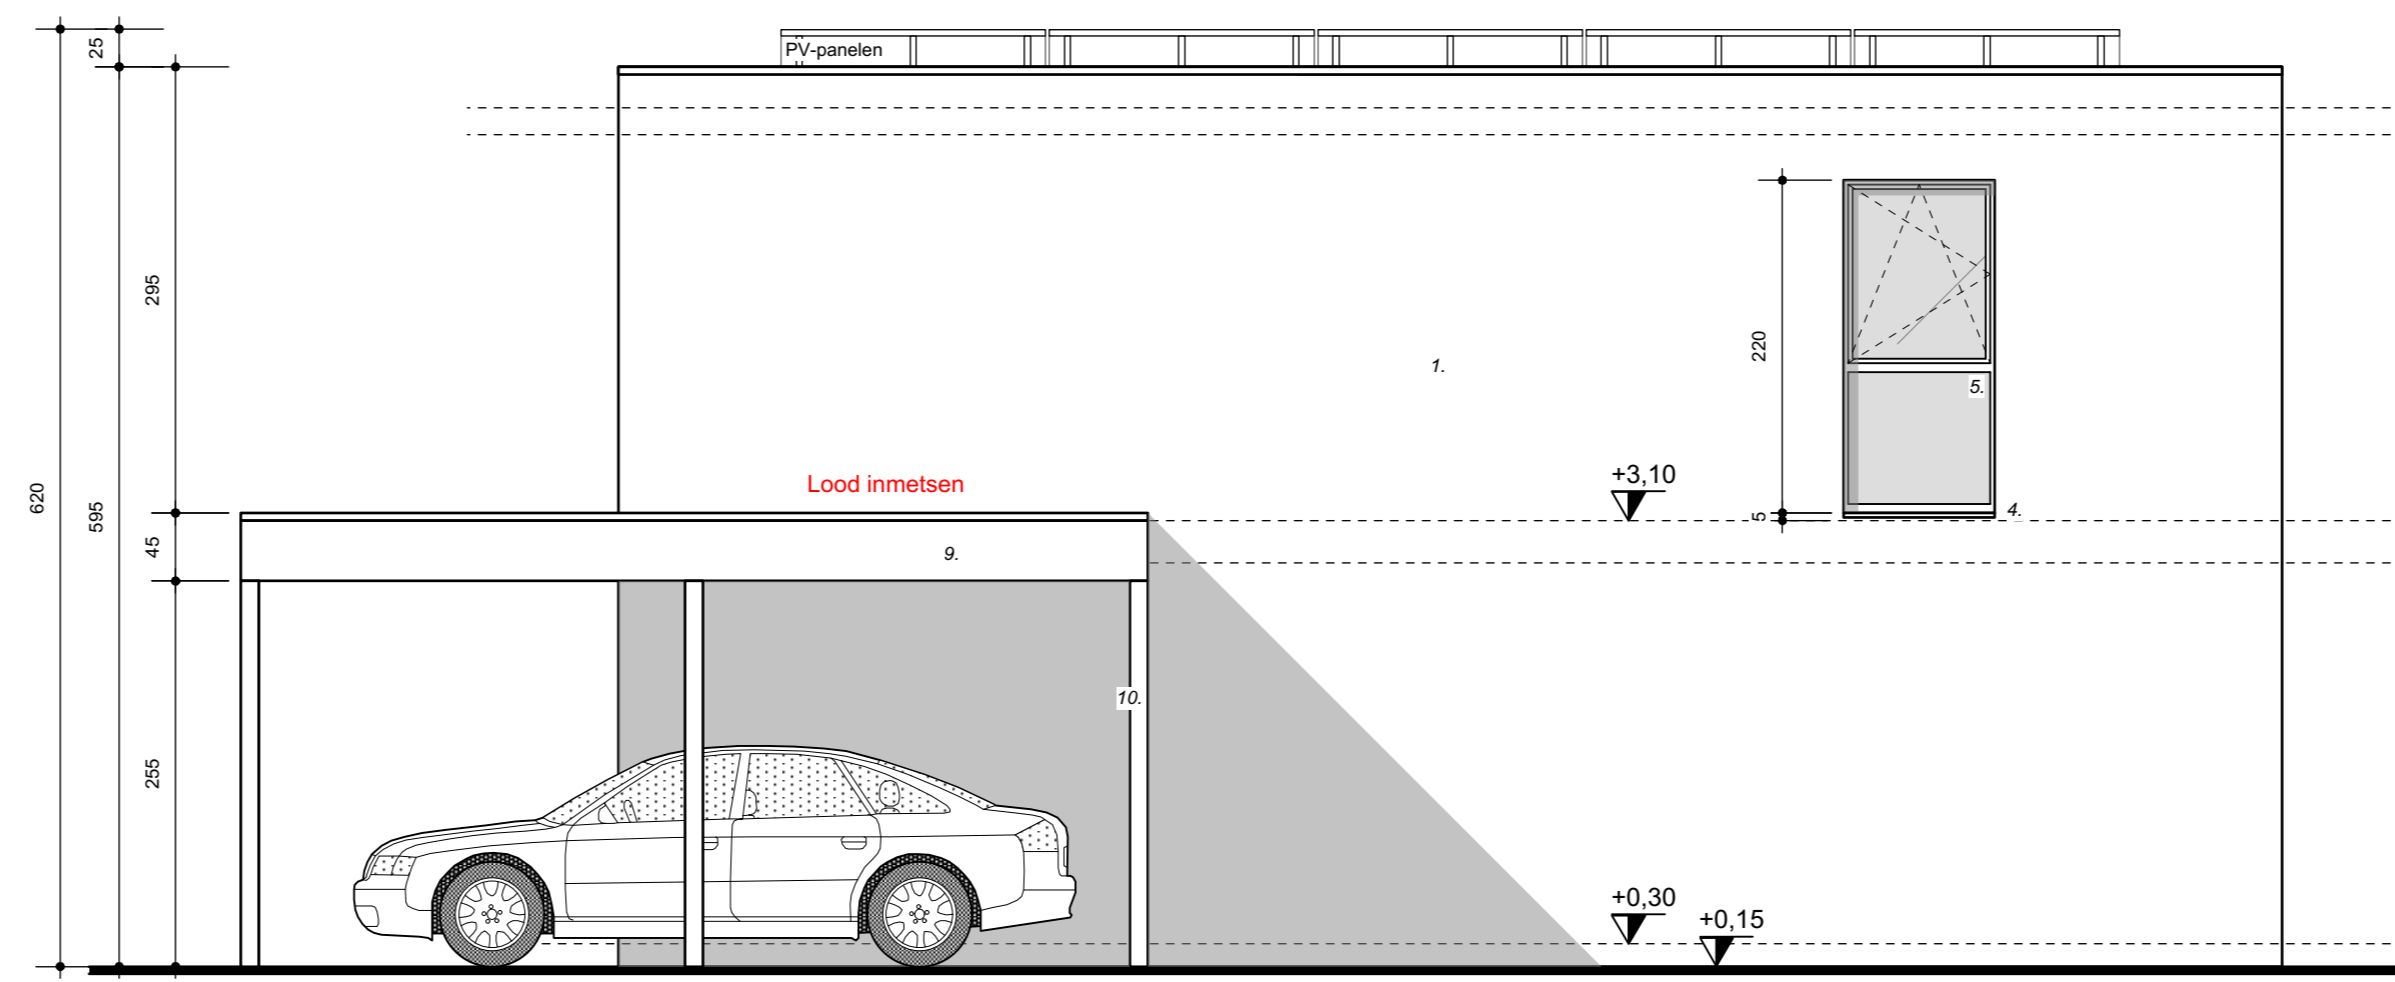


Gevel links
Lot 10

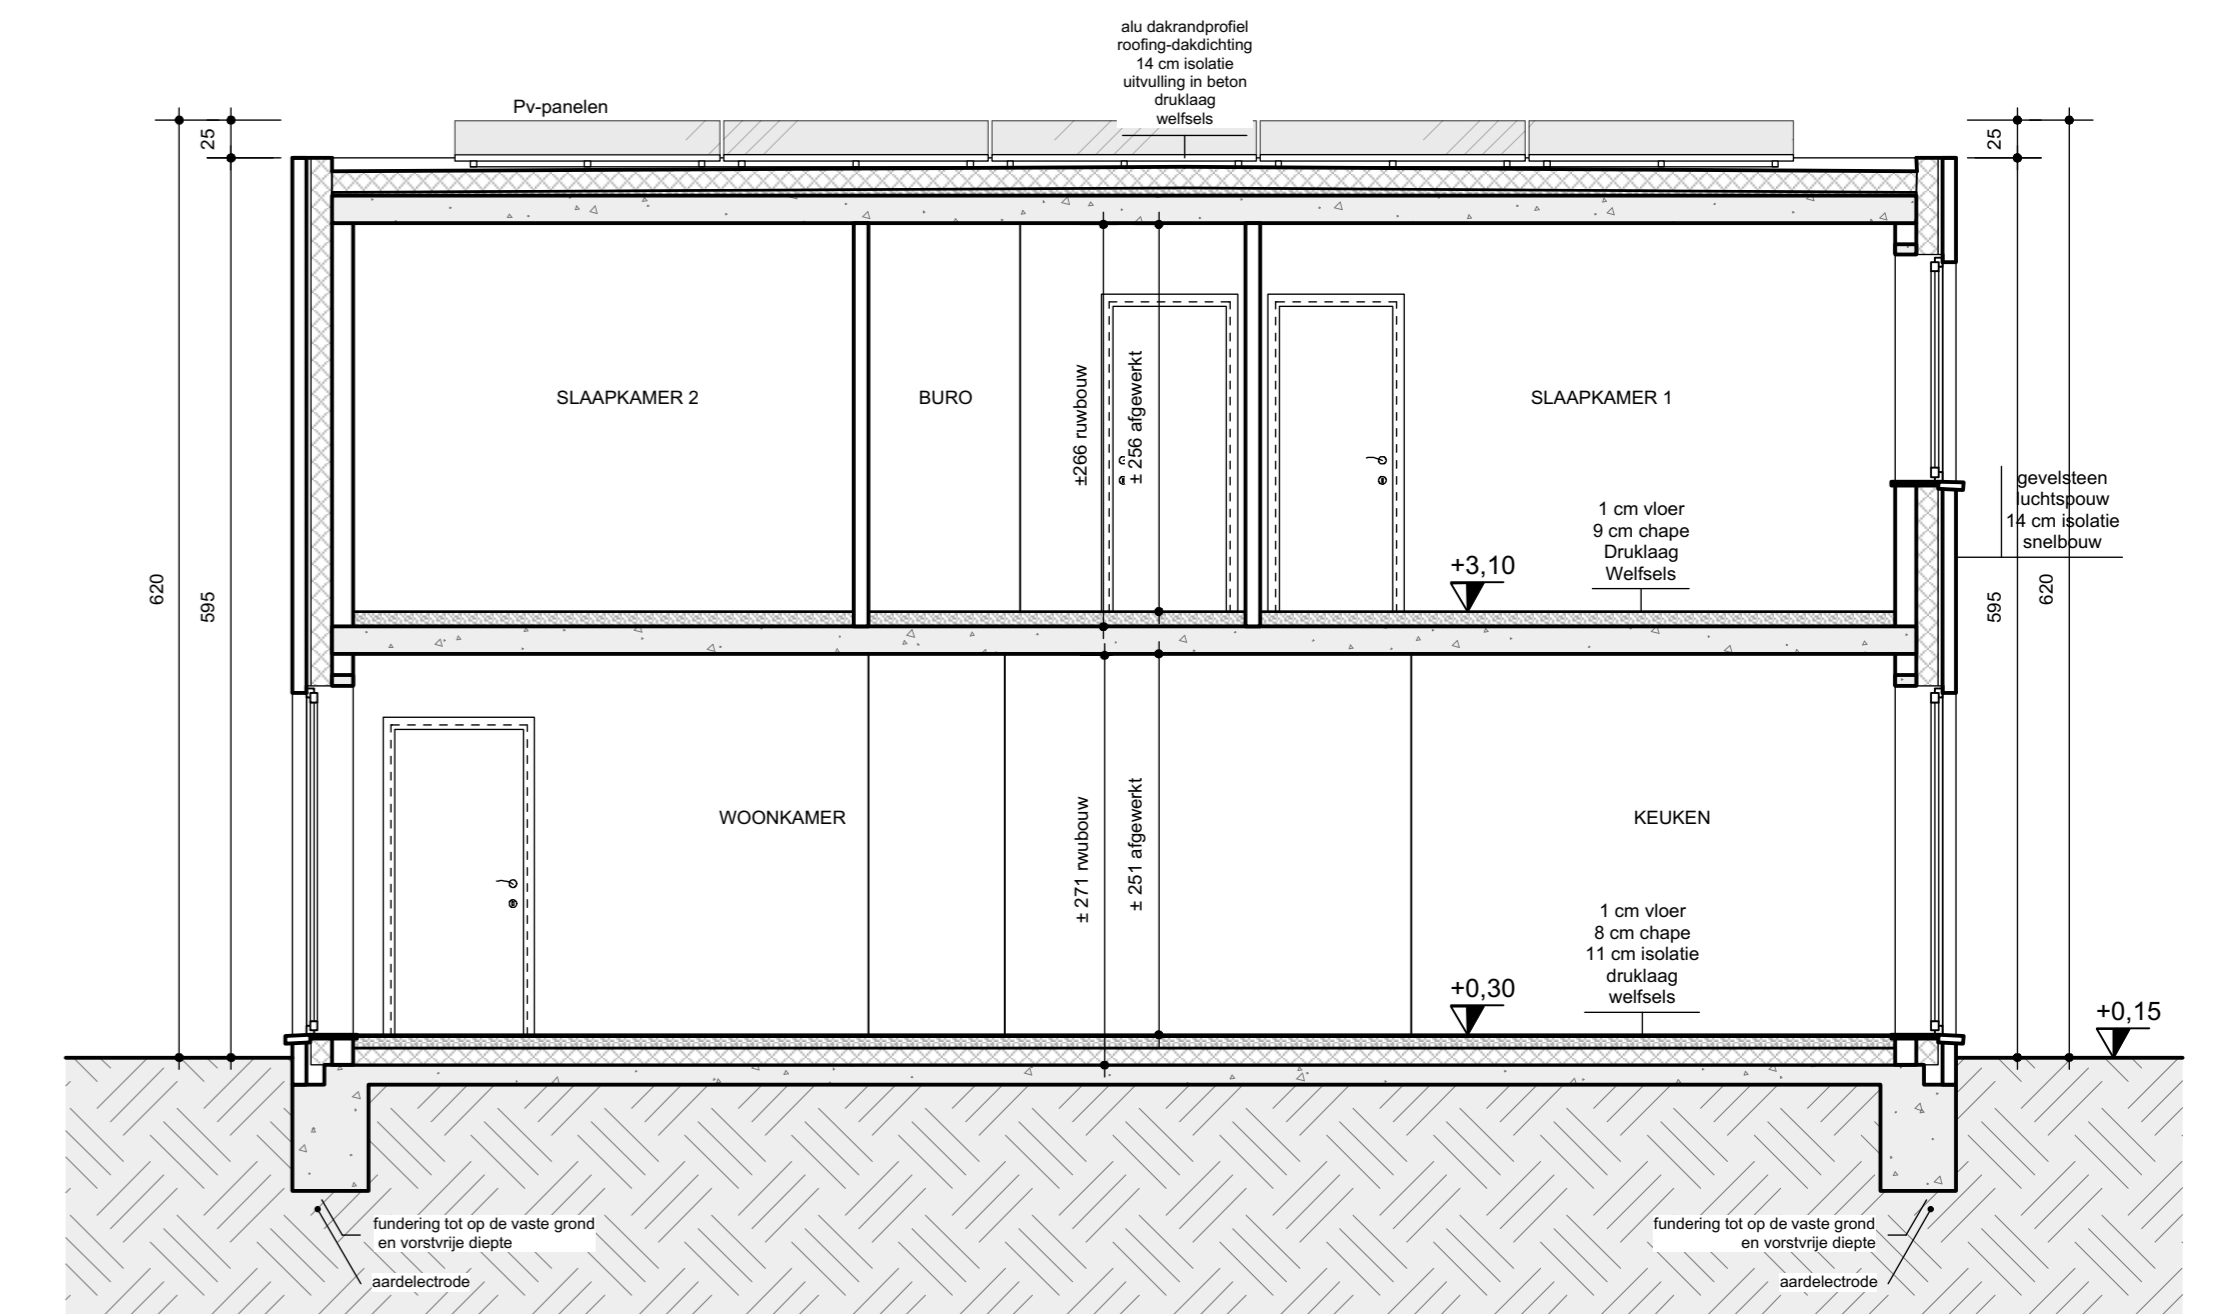


DOORSNEDE A-A

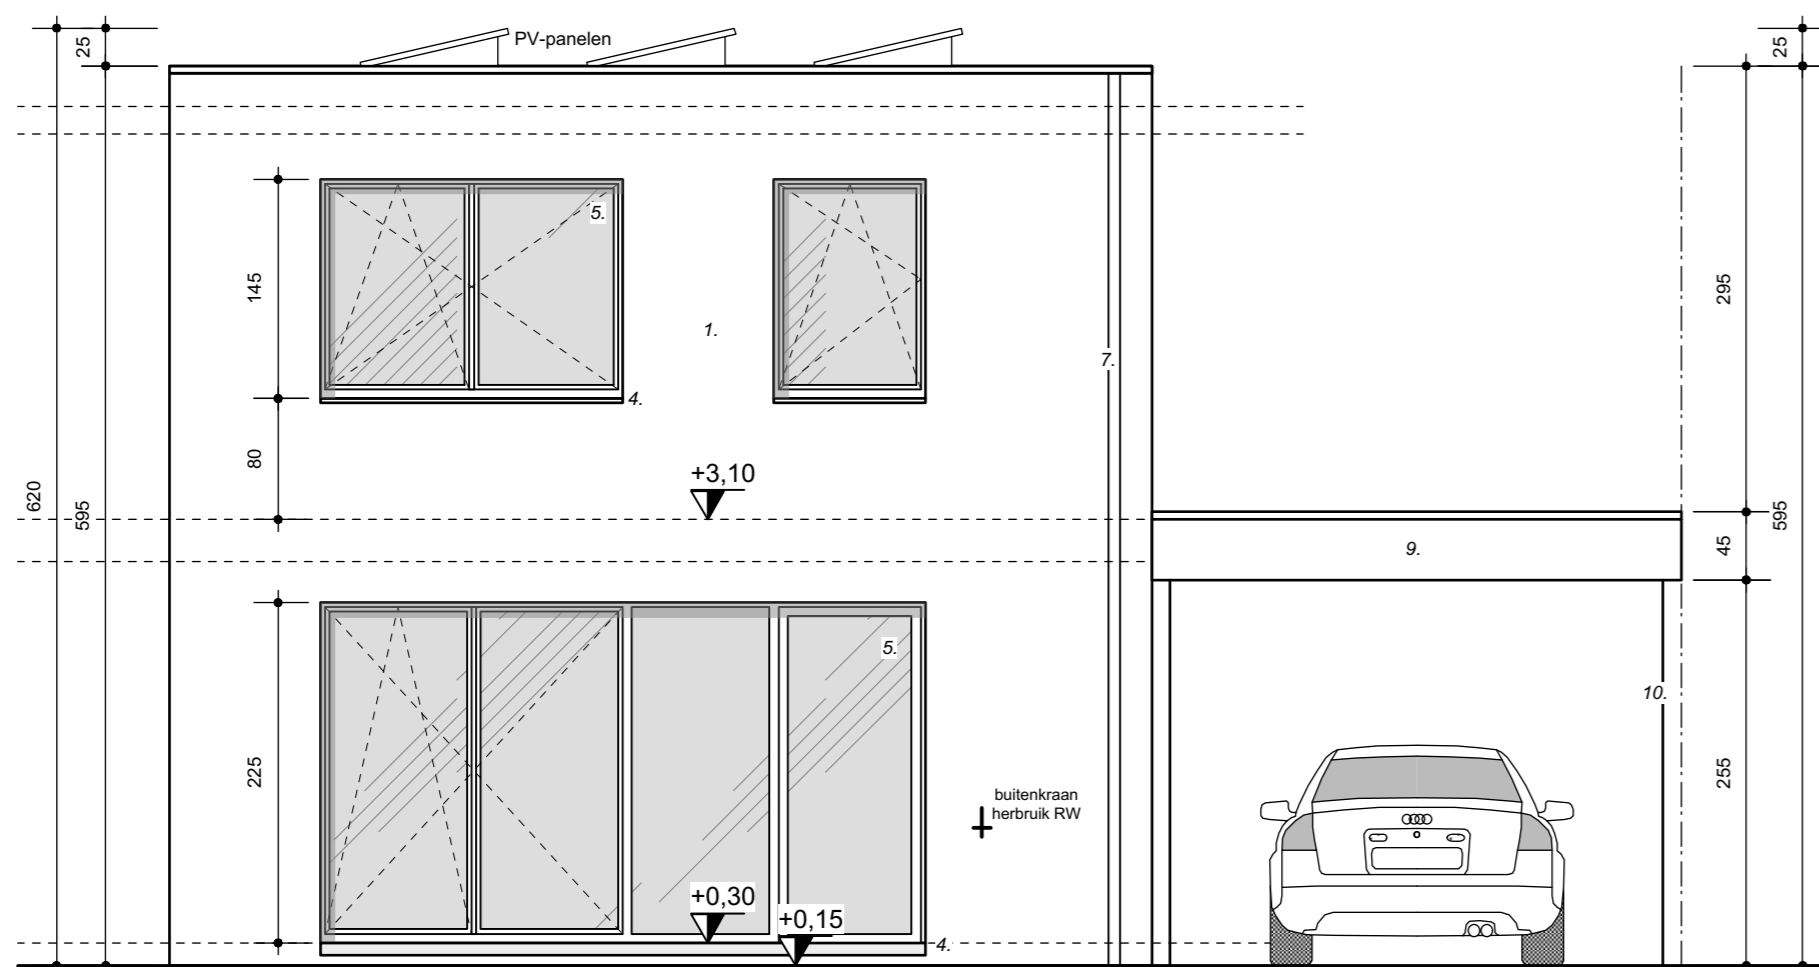


Achtergevel
Lot 10

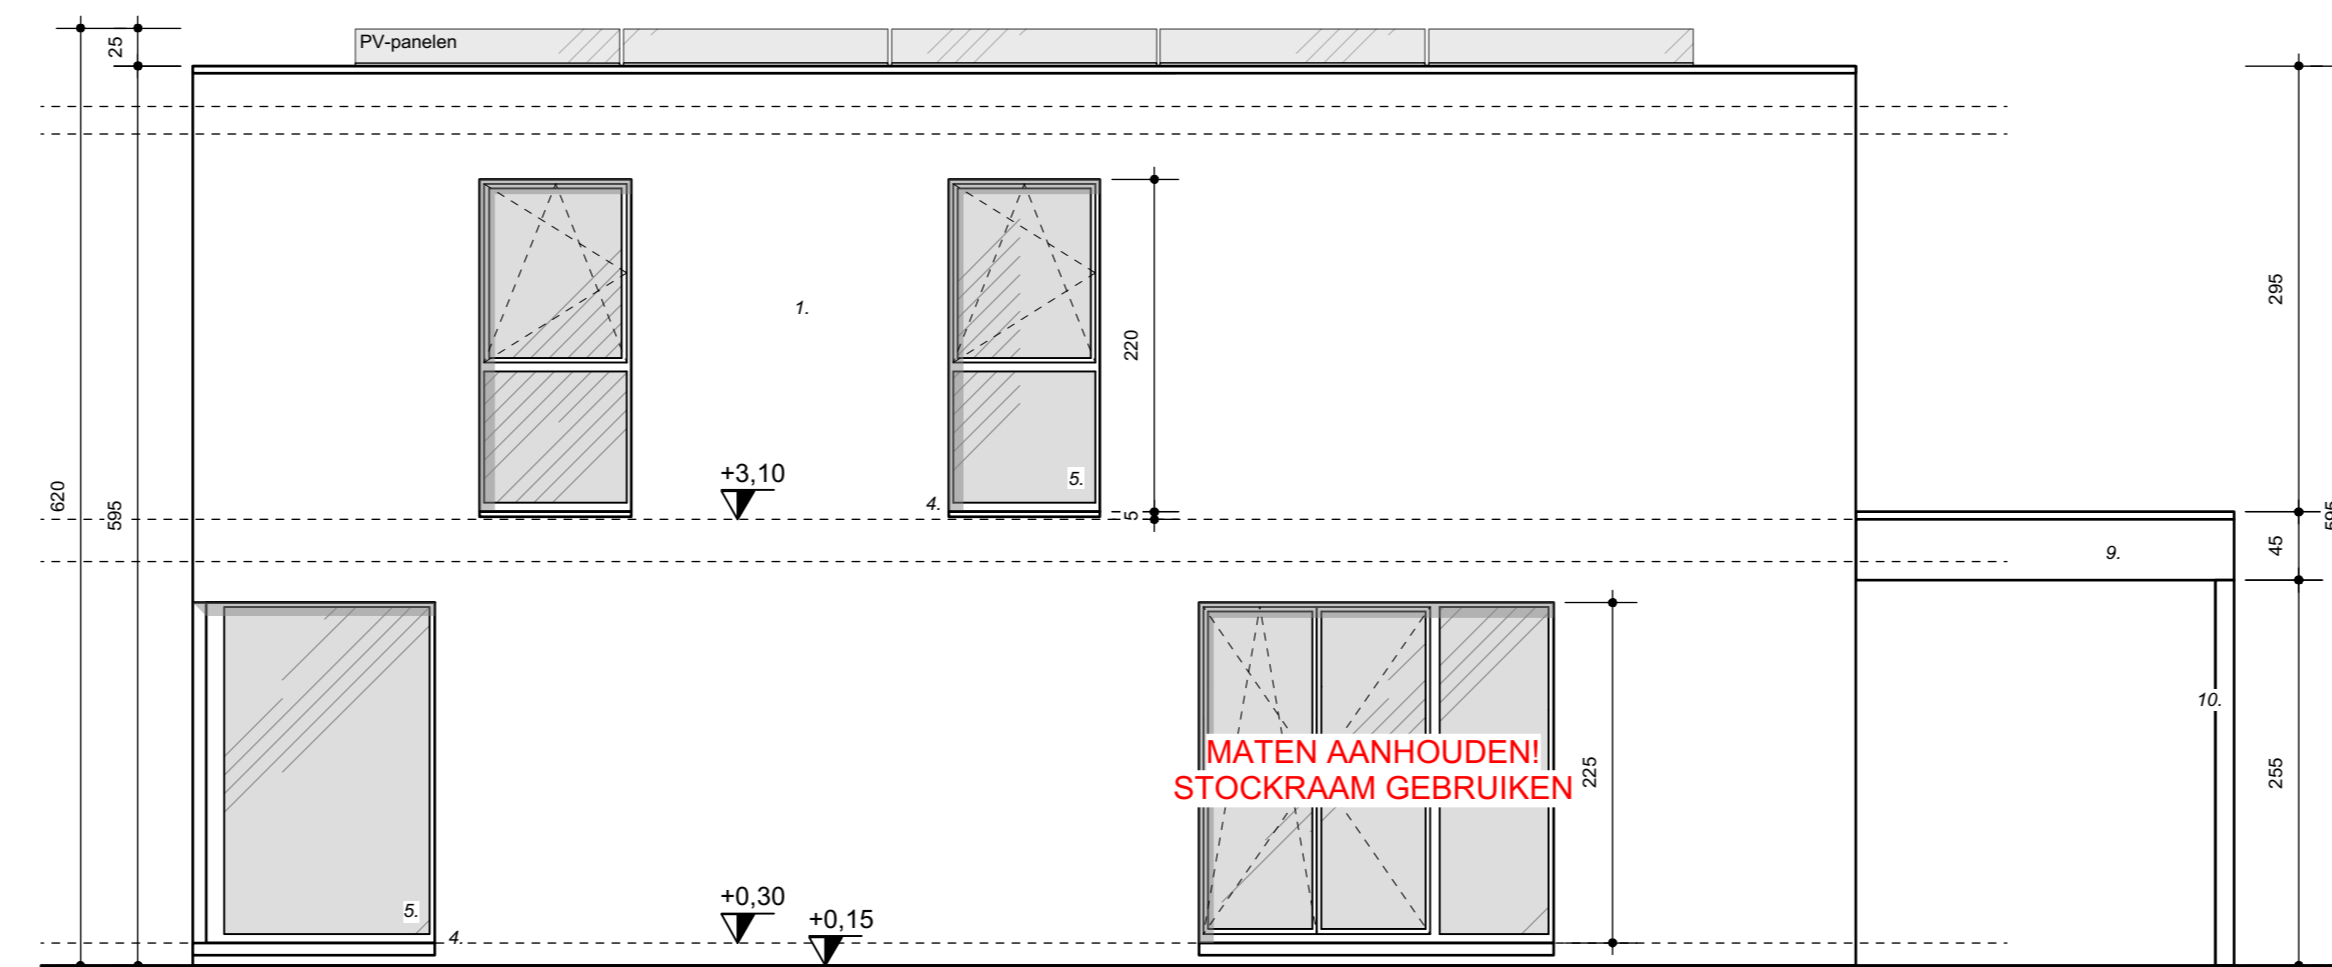


Gevel rechts
Lot 10

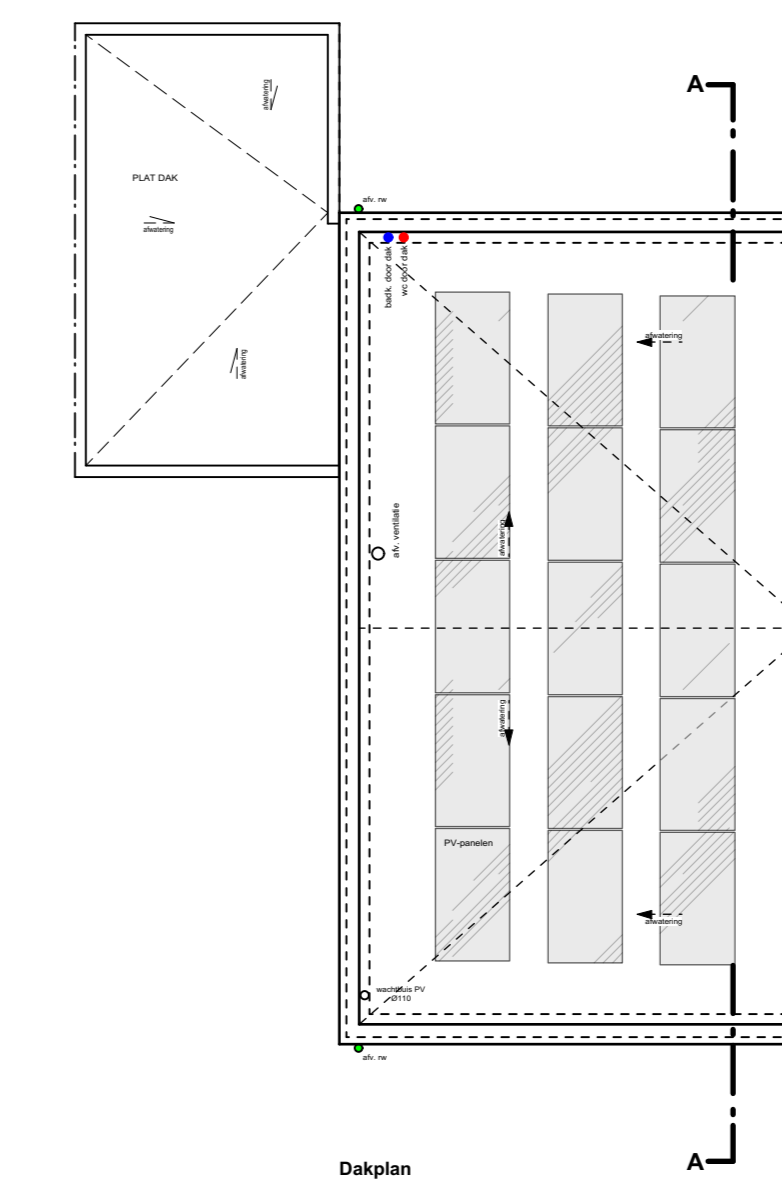


Dakplan
Lot 10

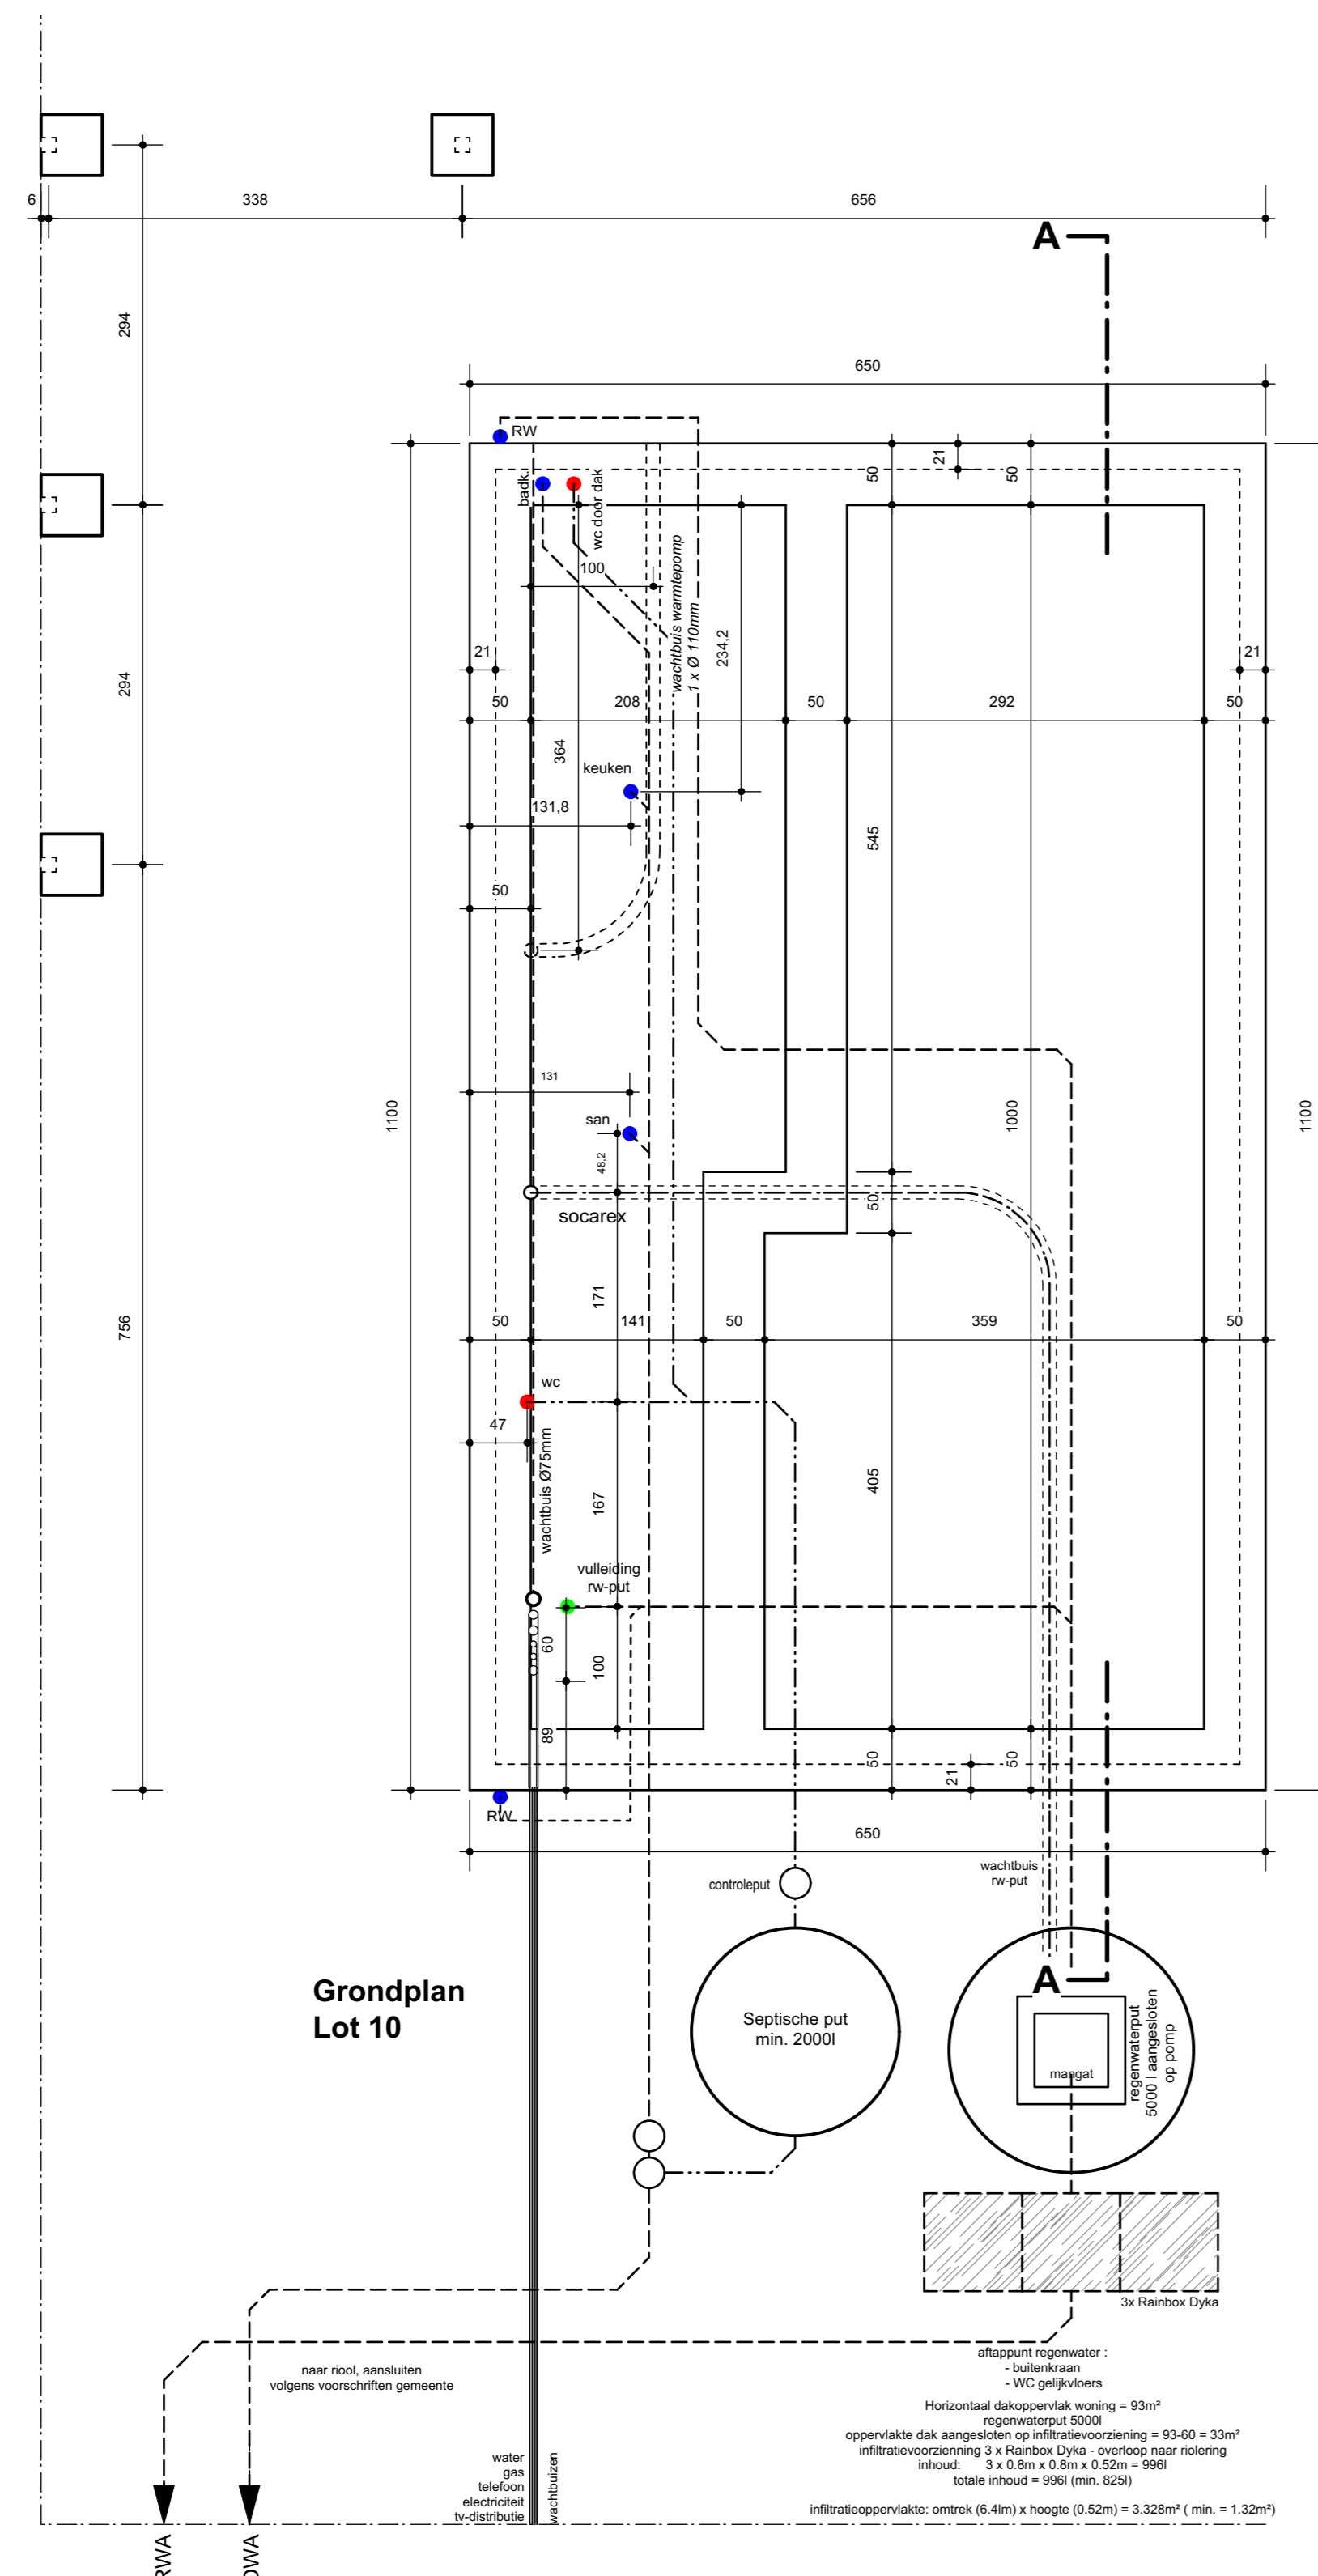

Grondplan
Lot 10

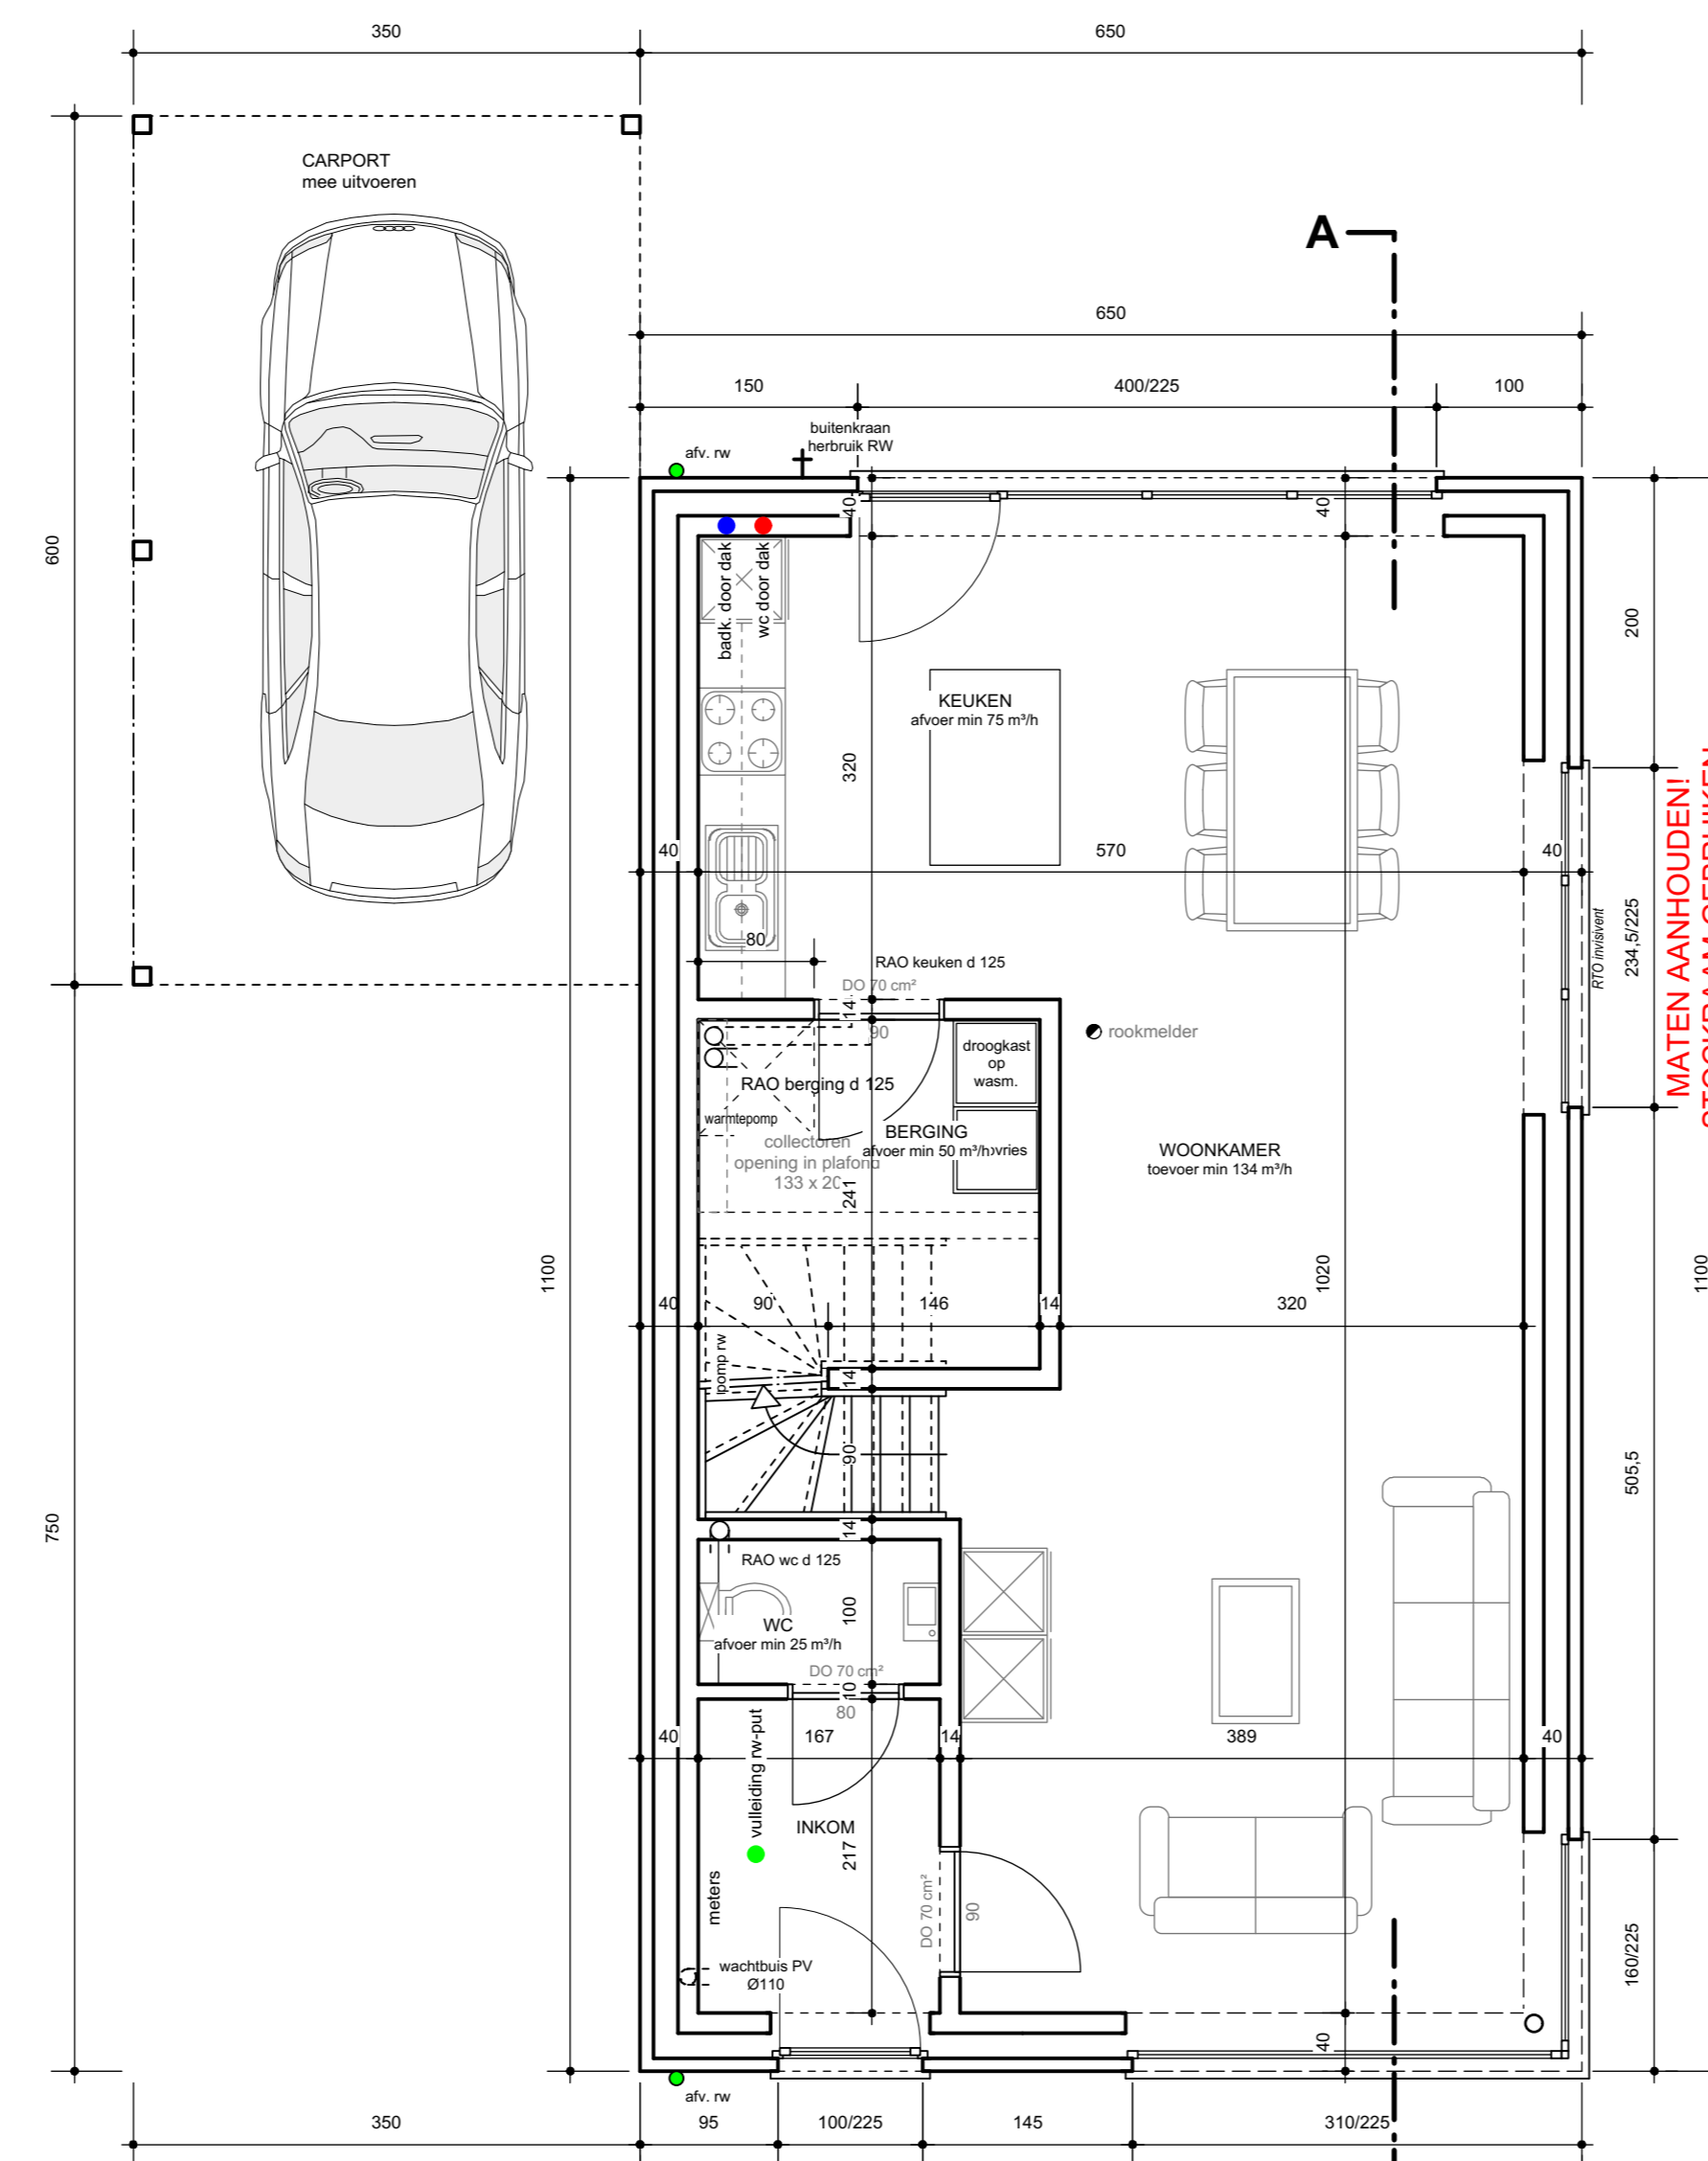

Grondplan
Lot 10

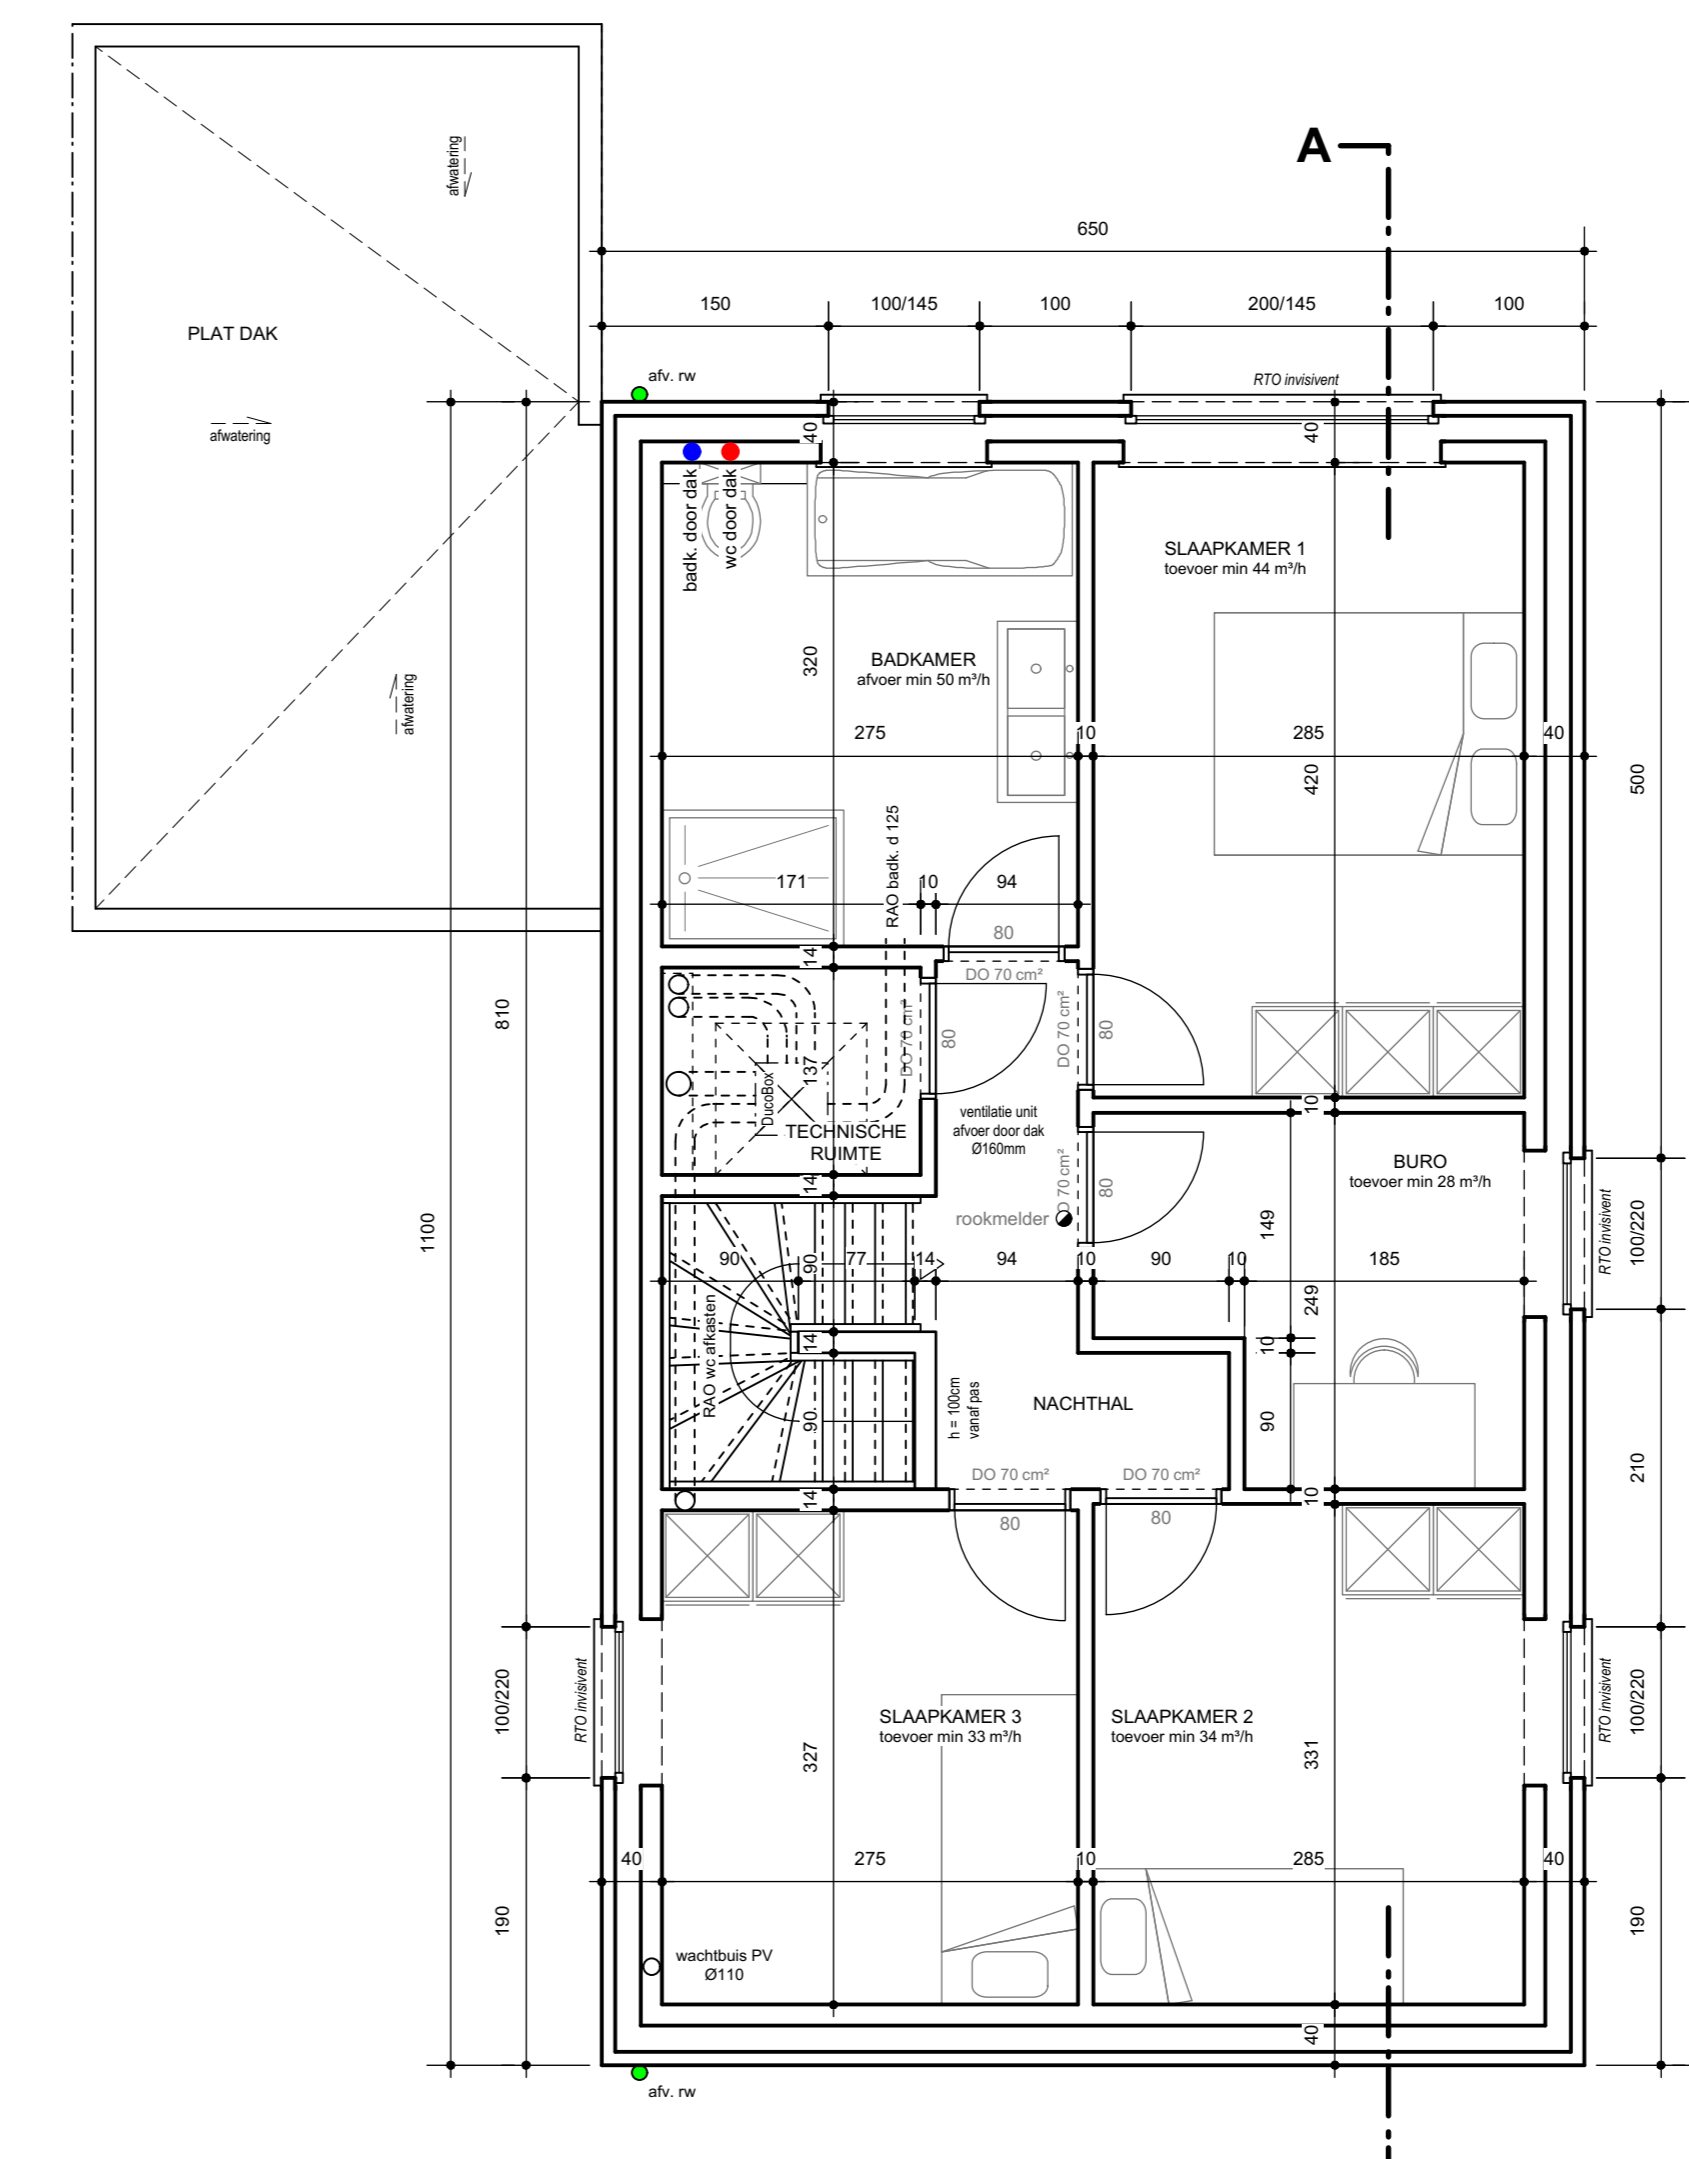

Verdiepingsplan
Lot 10

Leliestraat fase 2

4 woningen

LIGGING	Leliestraat lot 10 tem. 13 Balen
OPDRACHTGEVER	Rik De Keyser Merkeplaatsesteenweg 18 2310 Rijkensvoel 03/340 29 10 info@rdk.be
ARCHITECT	architectenburo loots ³ Kapelsstraat 27 3920 Lummen 011 72 59 97 info@loots3.be


Lot 10
- plannen
- gevels
- doorsnede

WIJZIGINGEN:
A - 27.07.2023 - naar afsluiting
B - 04.08.2023 - elektriciteits aansluiting
C - 15.08.2023 - aansluiting riolering
D - 12.09.2023 - aansluiting fundering
E - 20.09.2023 - check in af meten
F - 26.09.2023 - maat grondplan 11-13
G - 28.09.2023 - stockraam cijfers lot 10




1Y1-02M6XH2-4W-Z
Leliestraat 16
2490 Balen




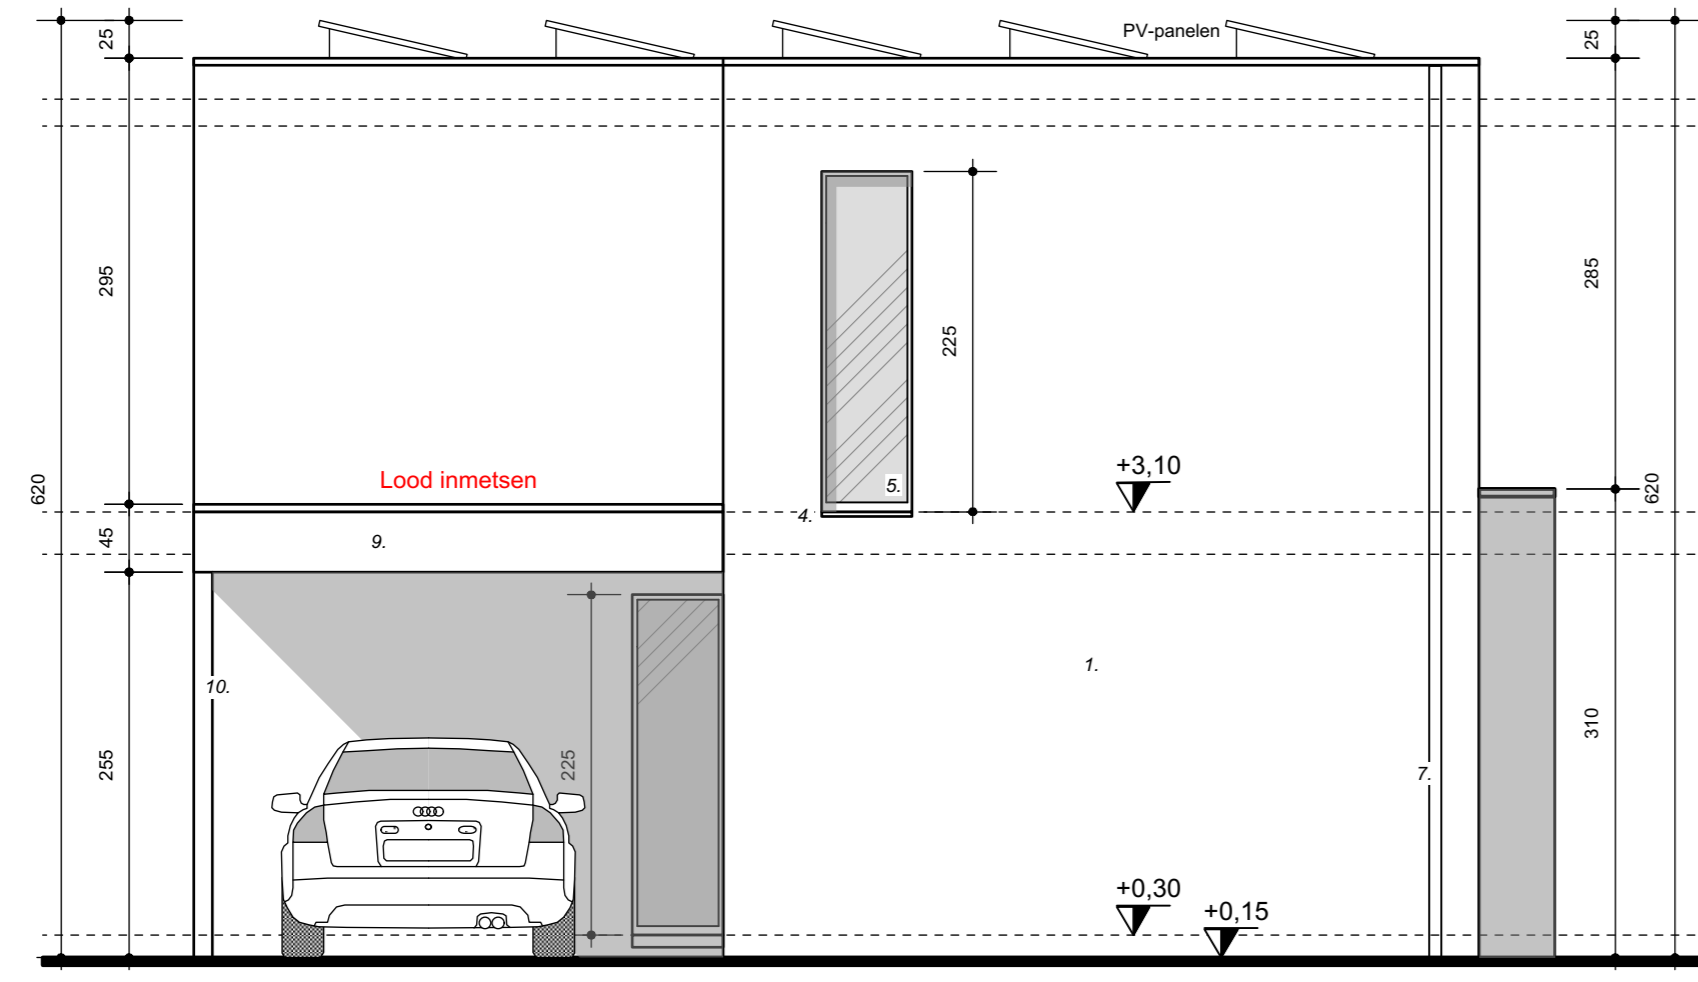


Voorgevel
Lot 11

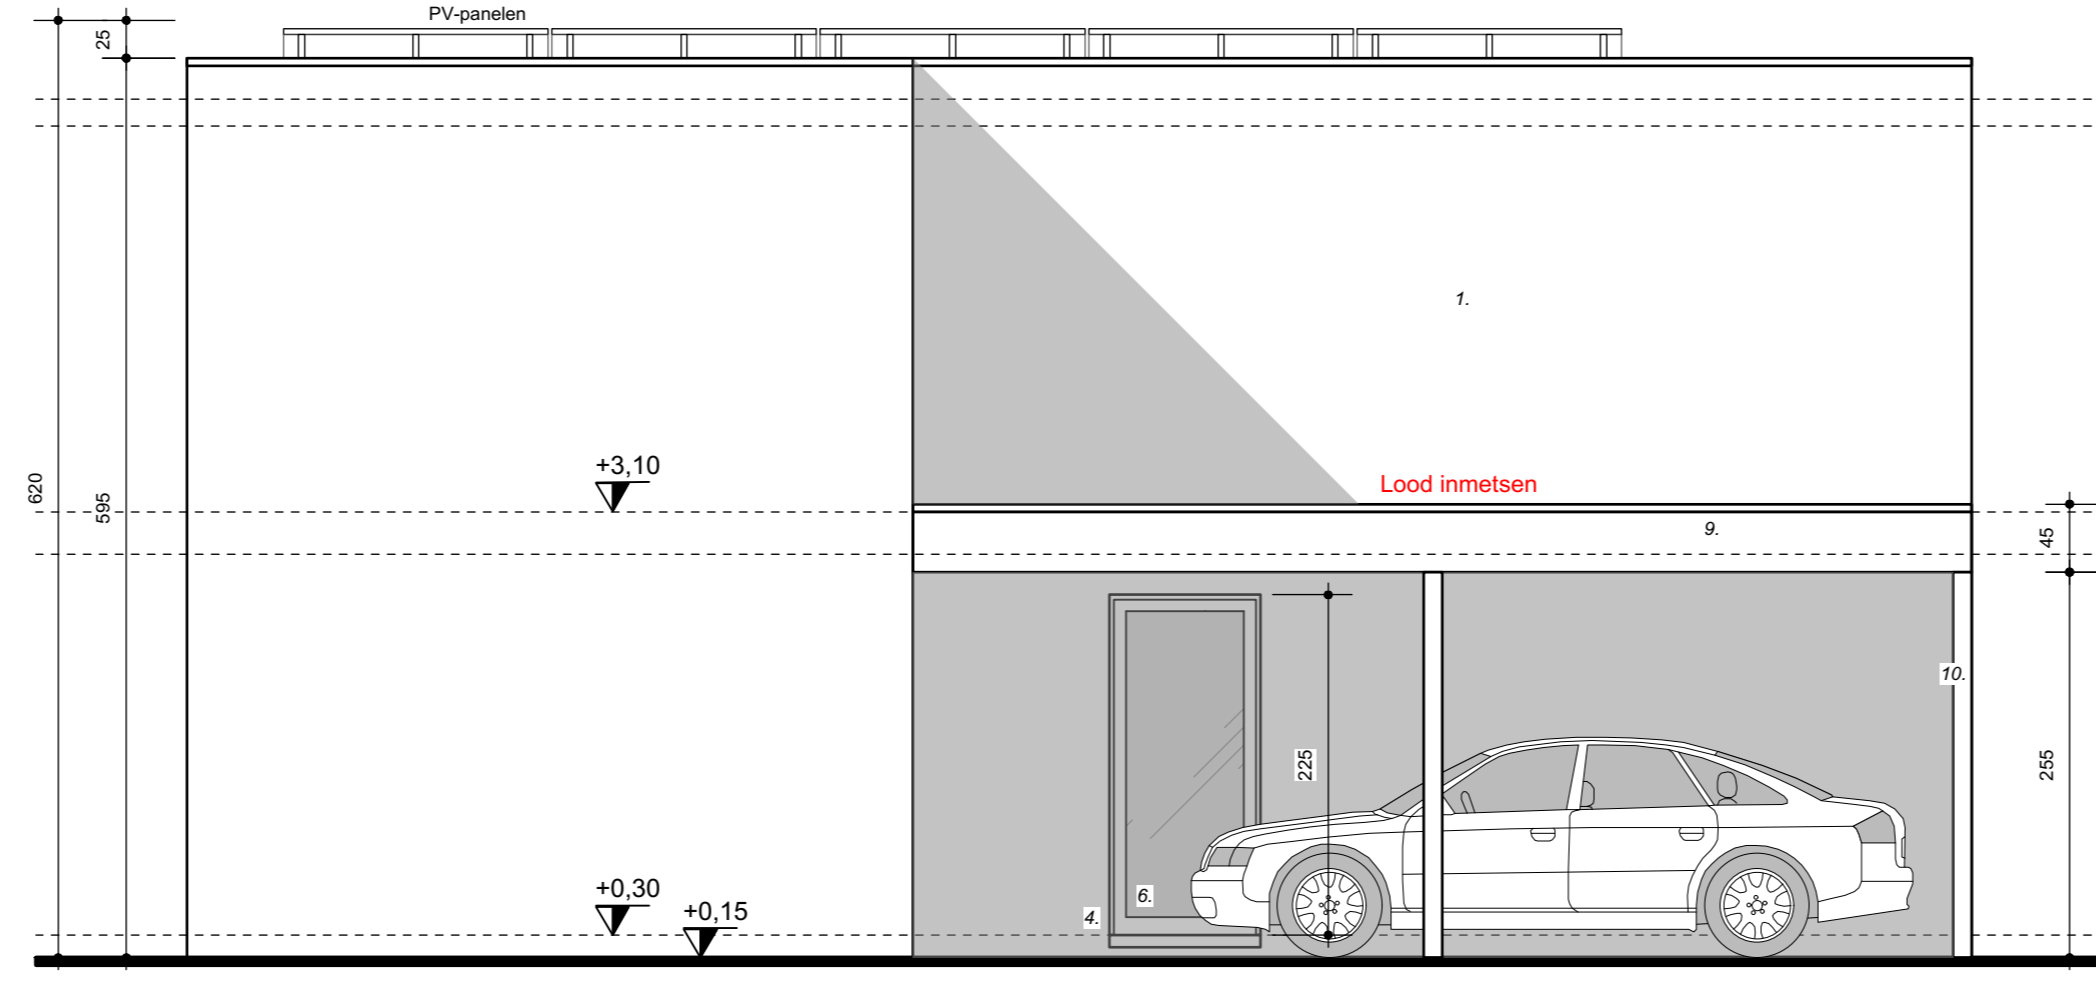


Gevel links
Lot 11

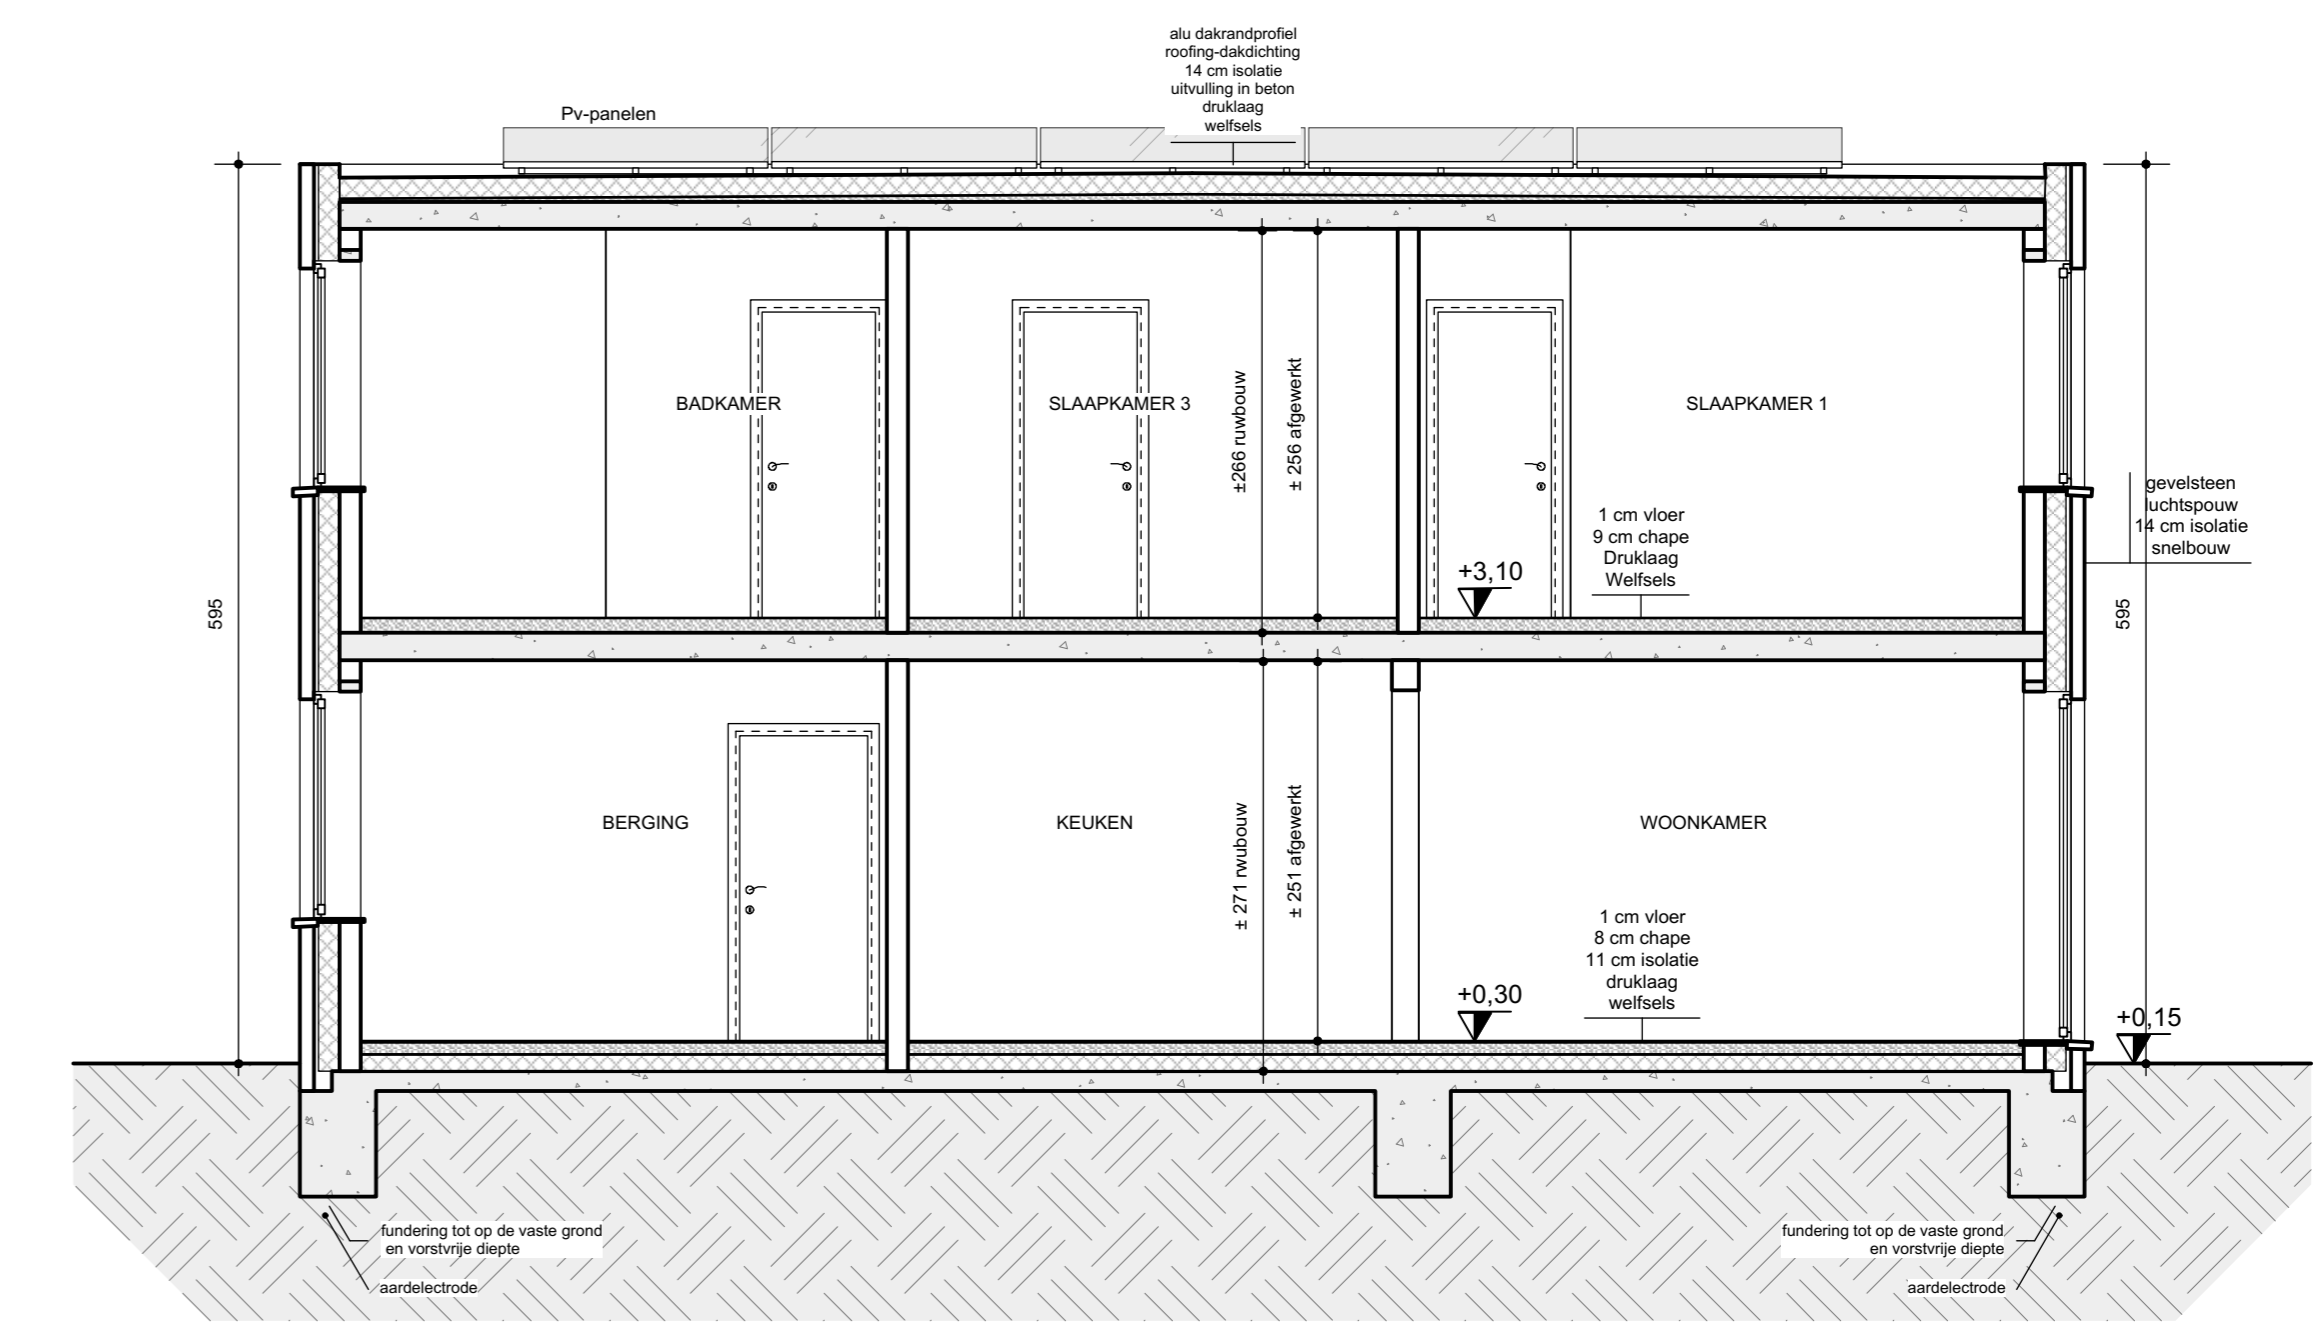


DOORSNEDEN A-A

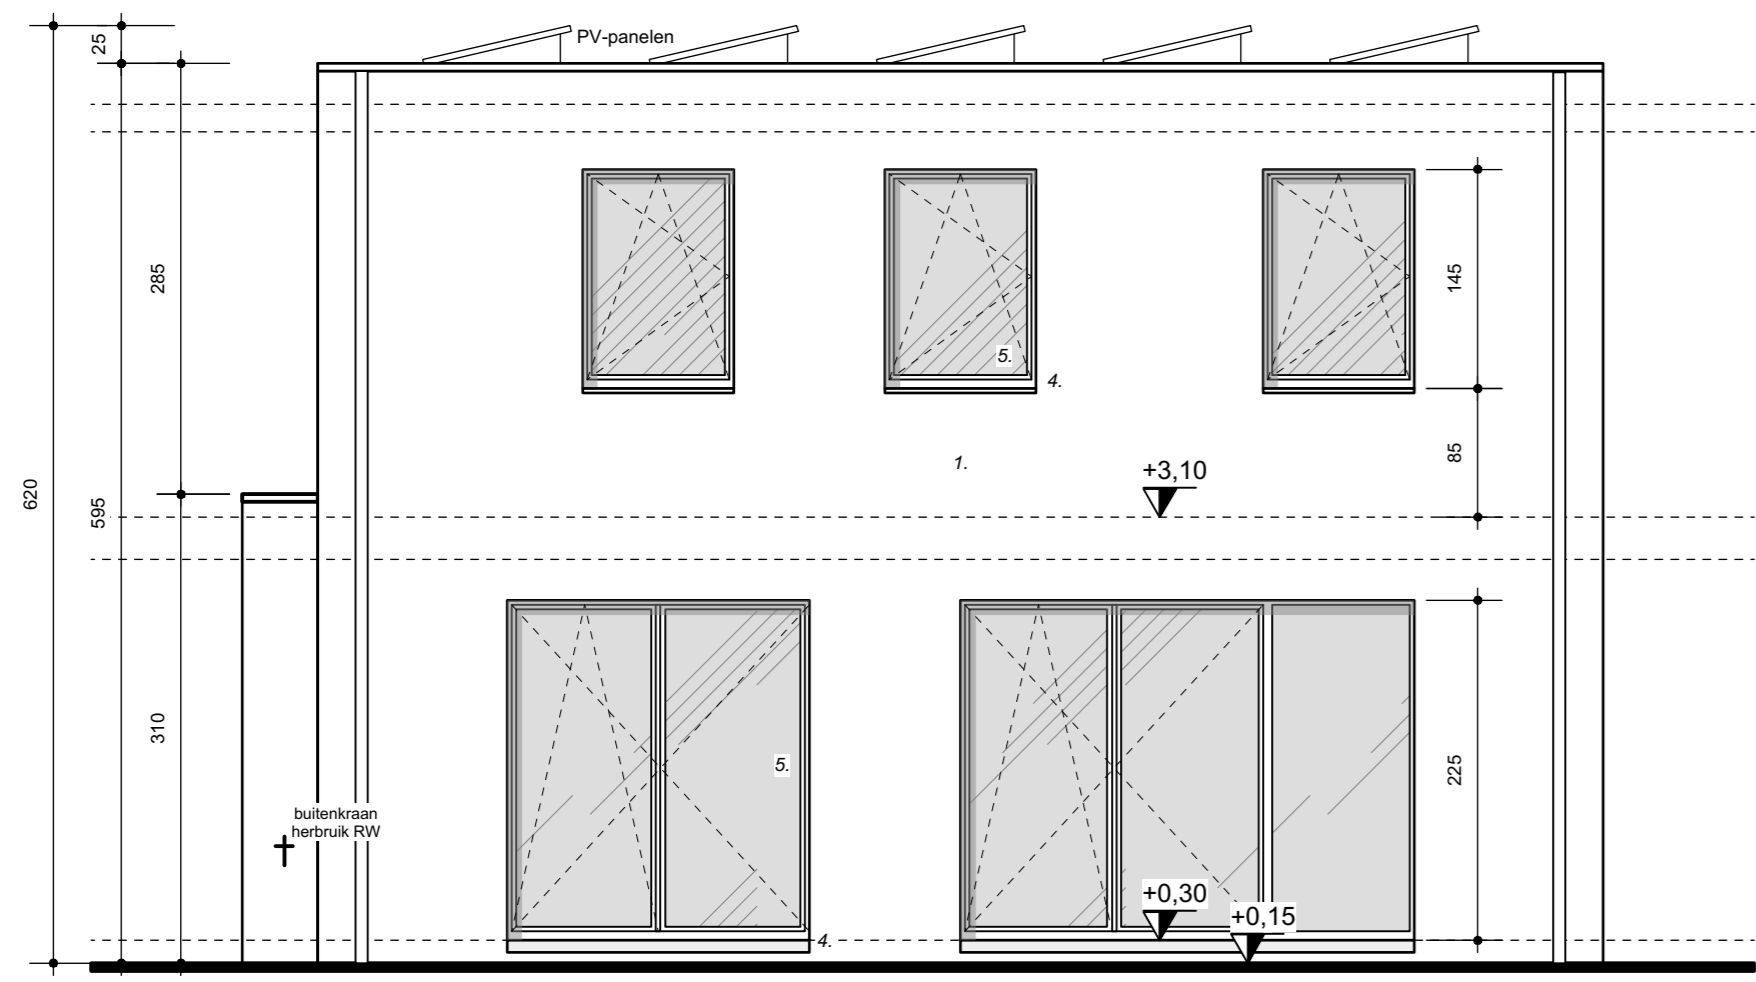


Achtergevel
Lot 11

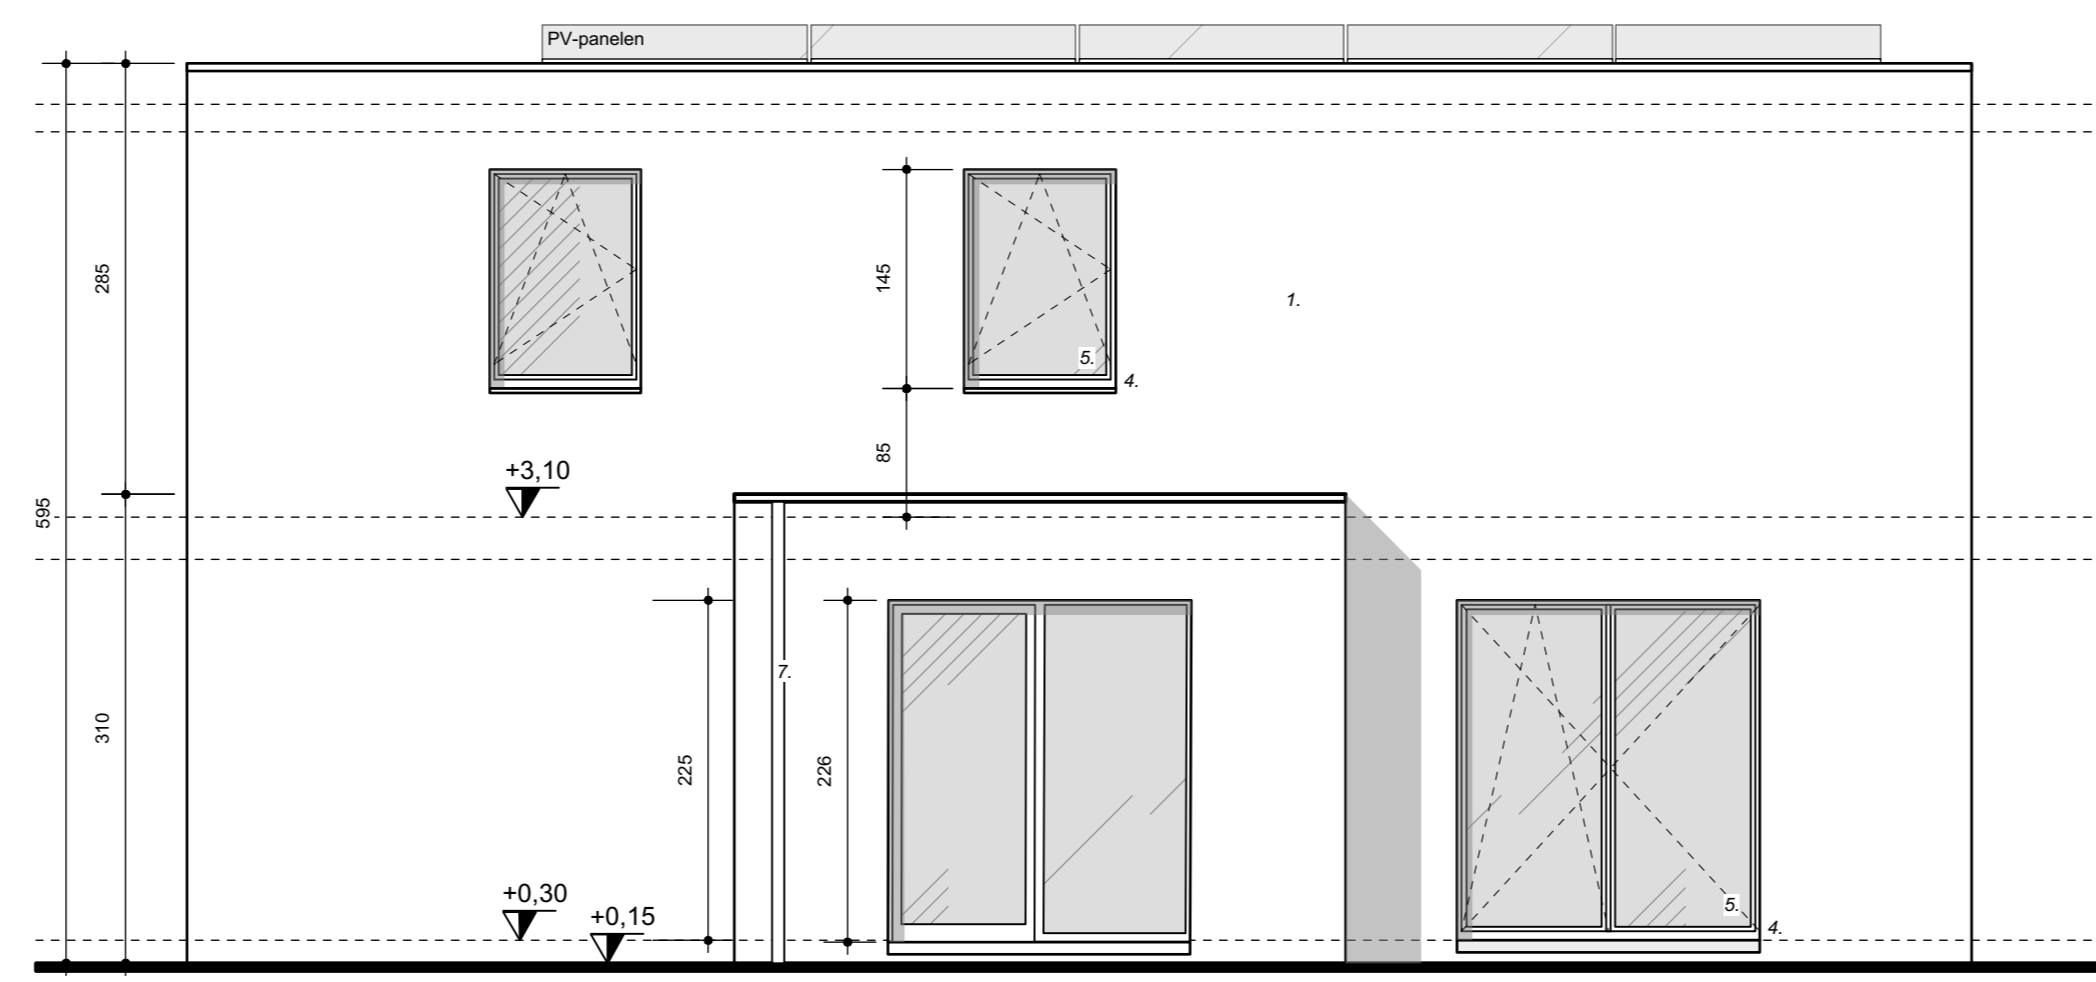


Gevel rechts
Lot 11

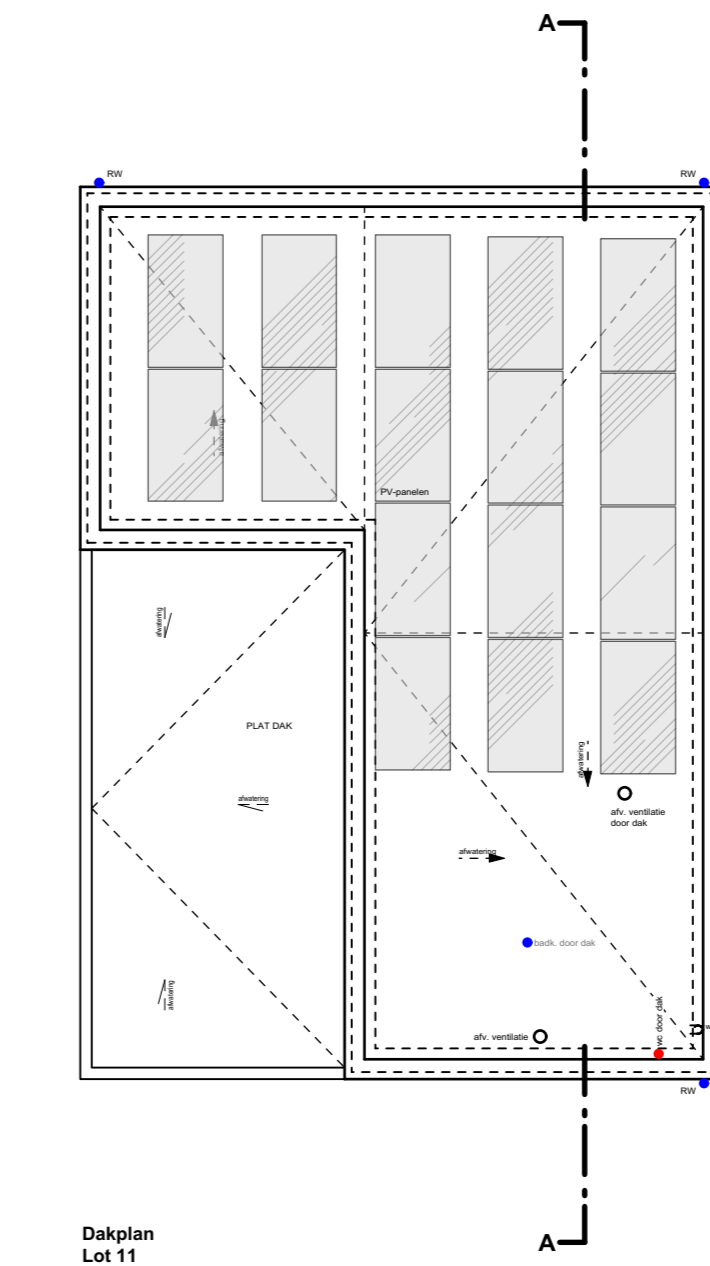


Dakplan
Lot 11

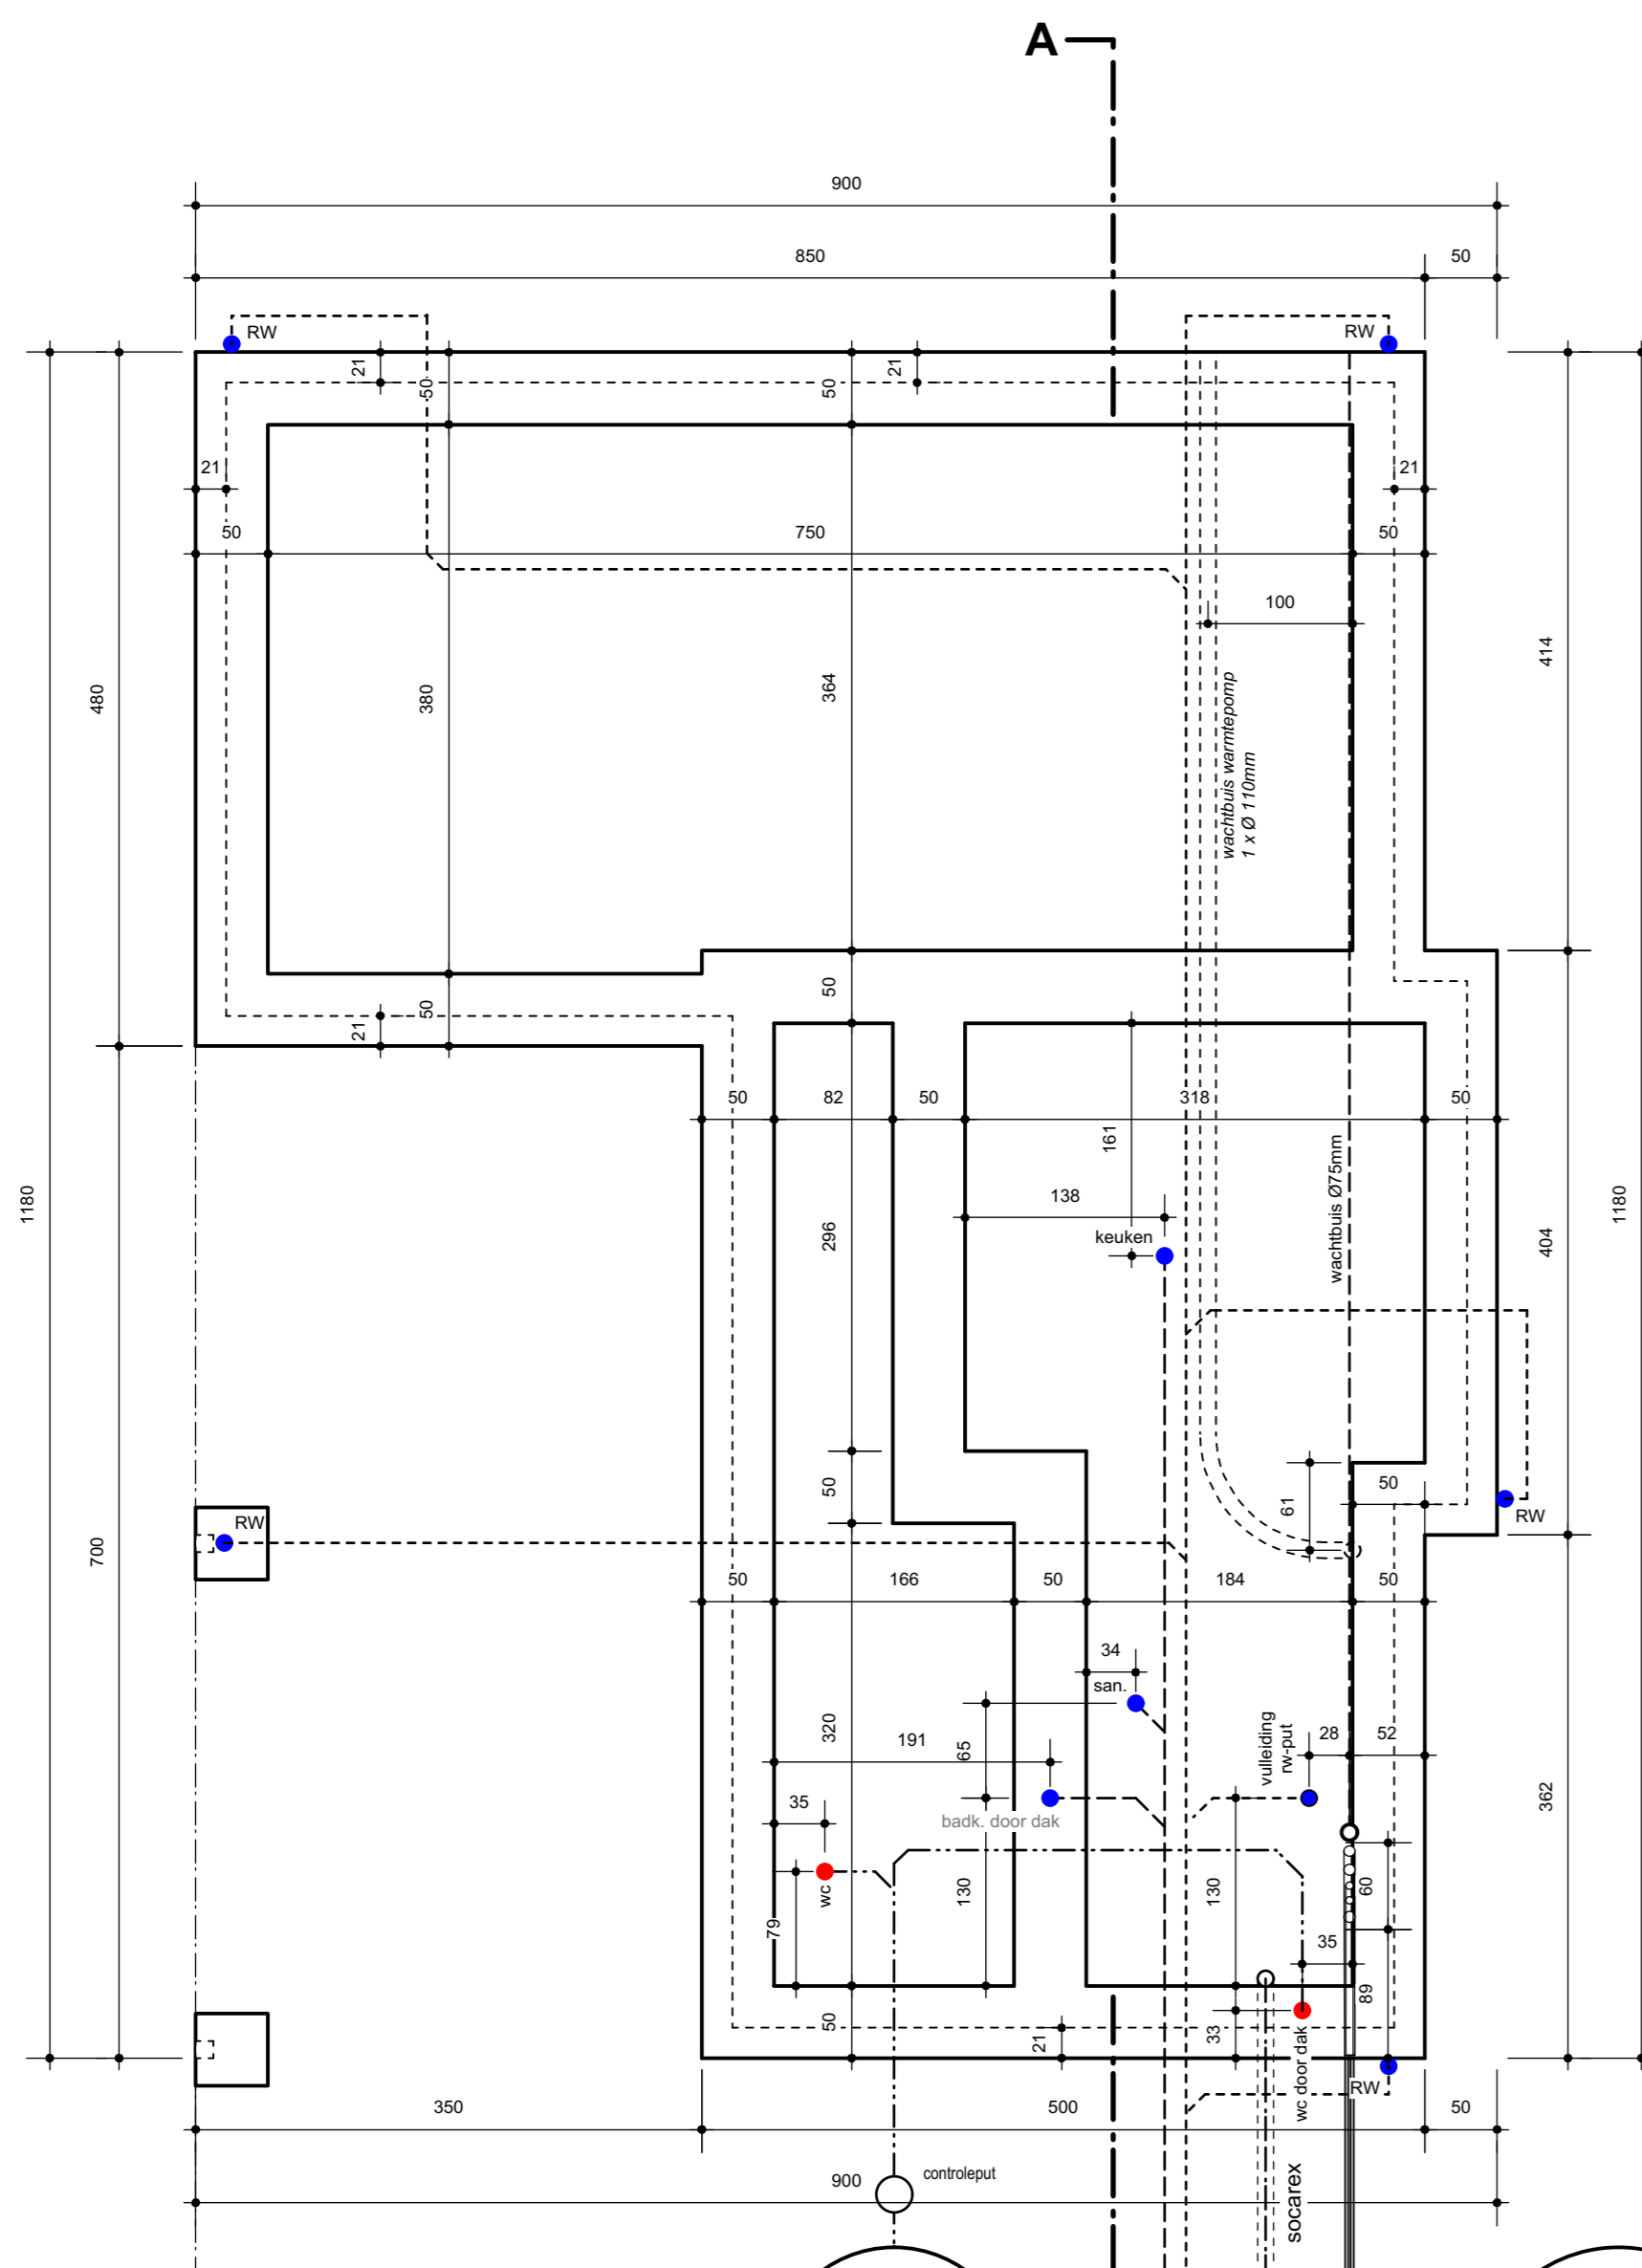

Funderingsplan
Lot 11

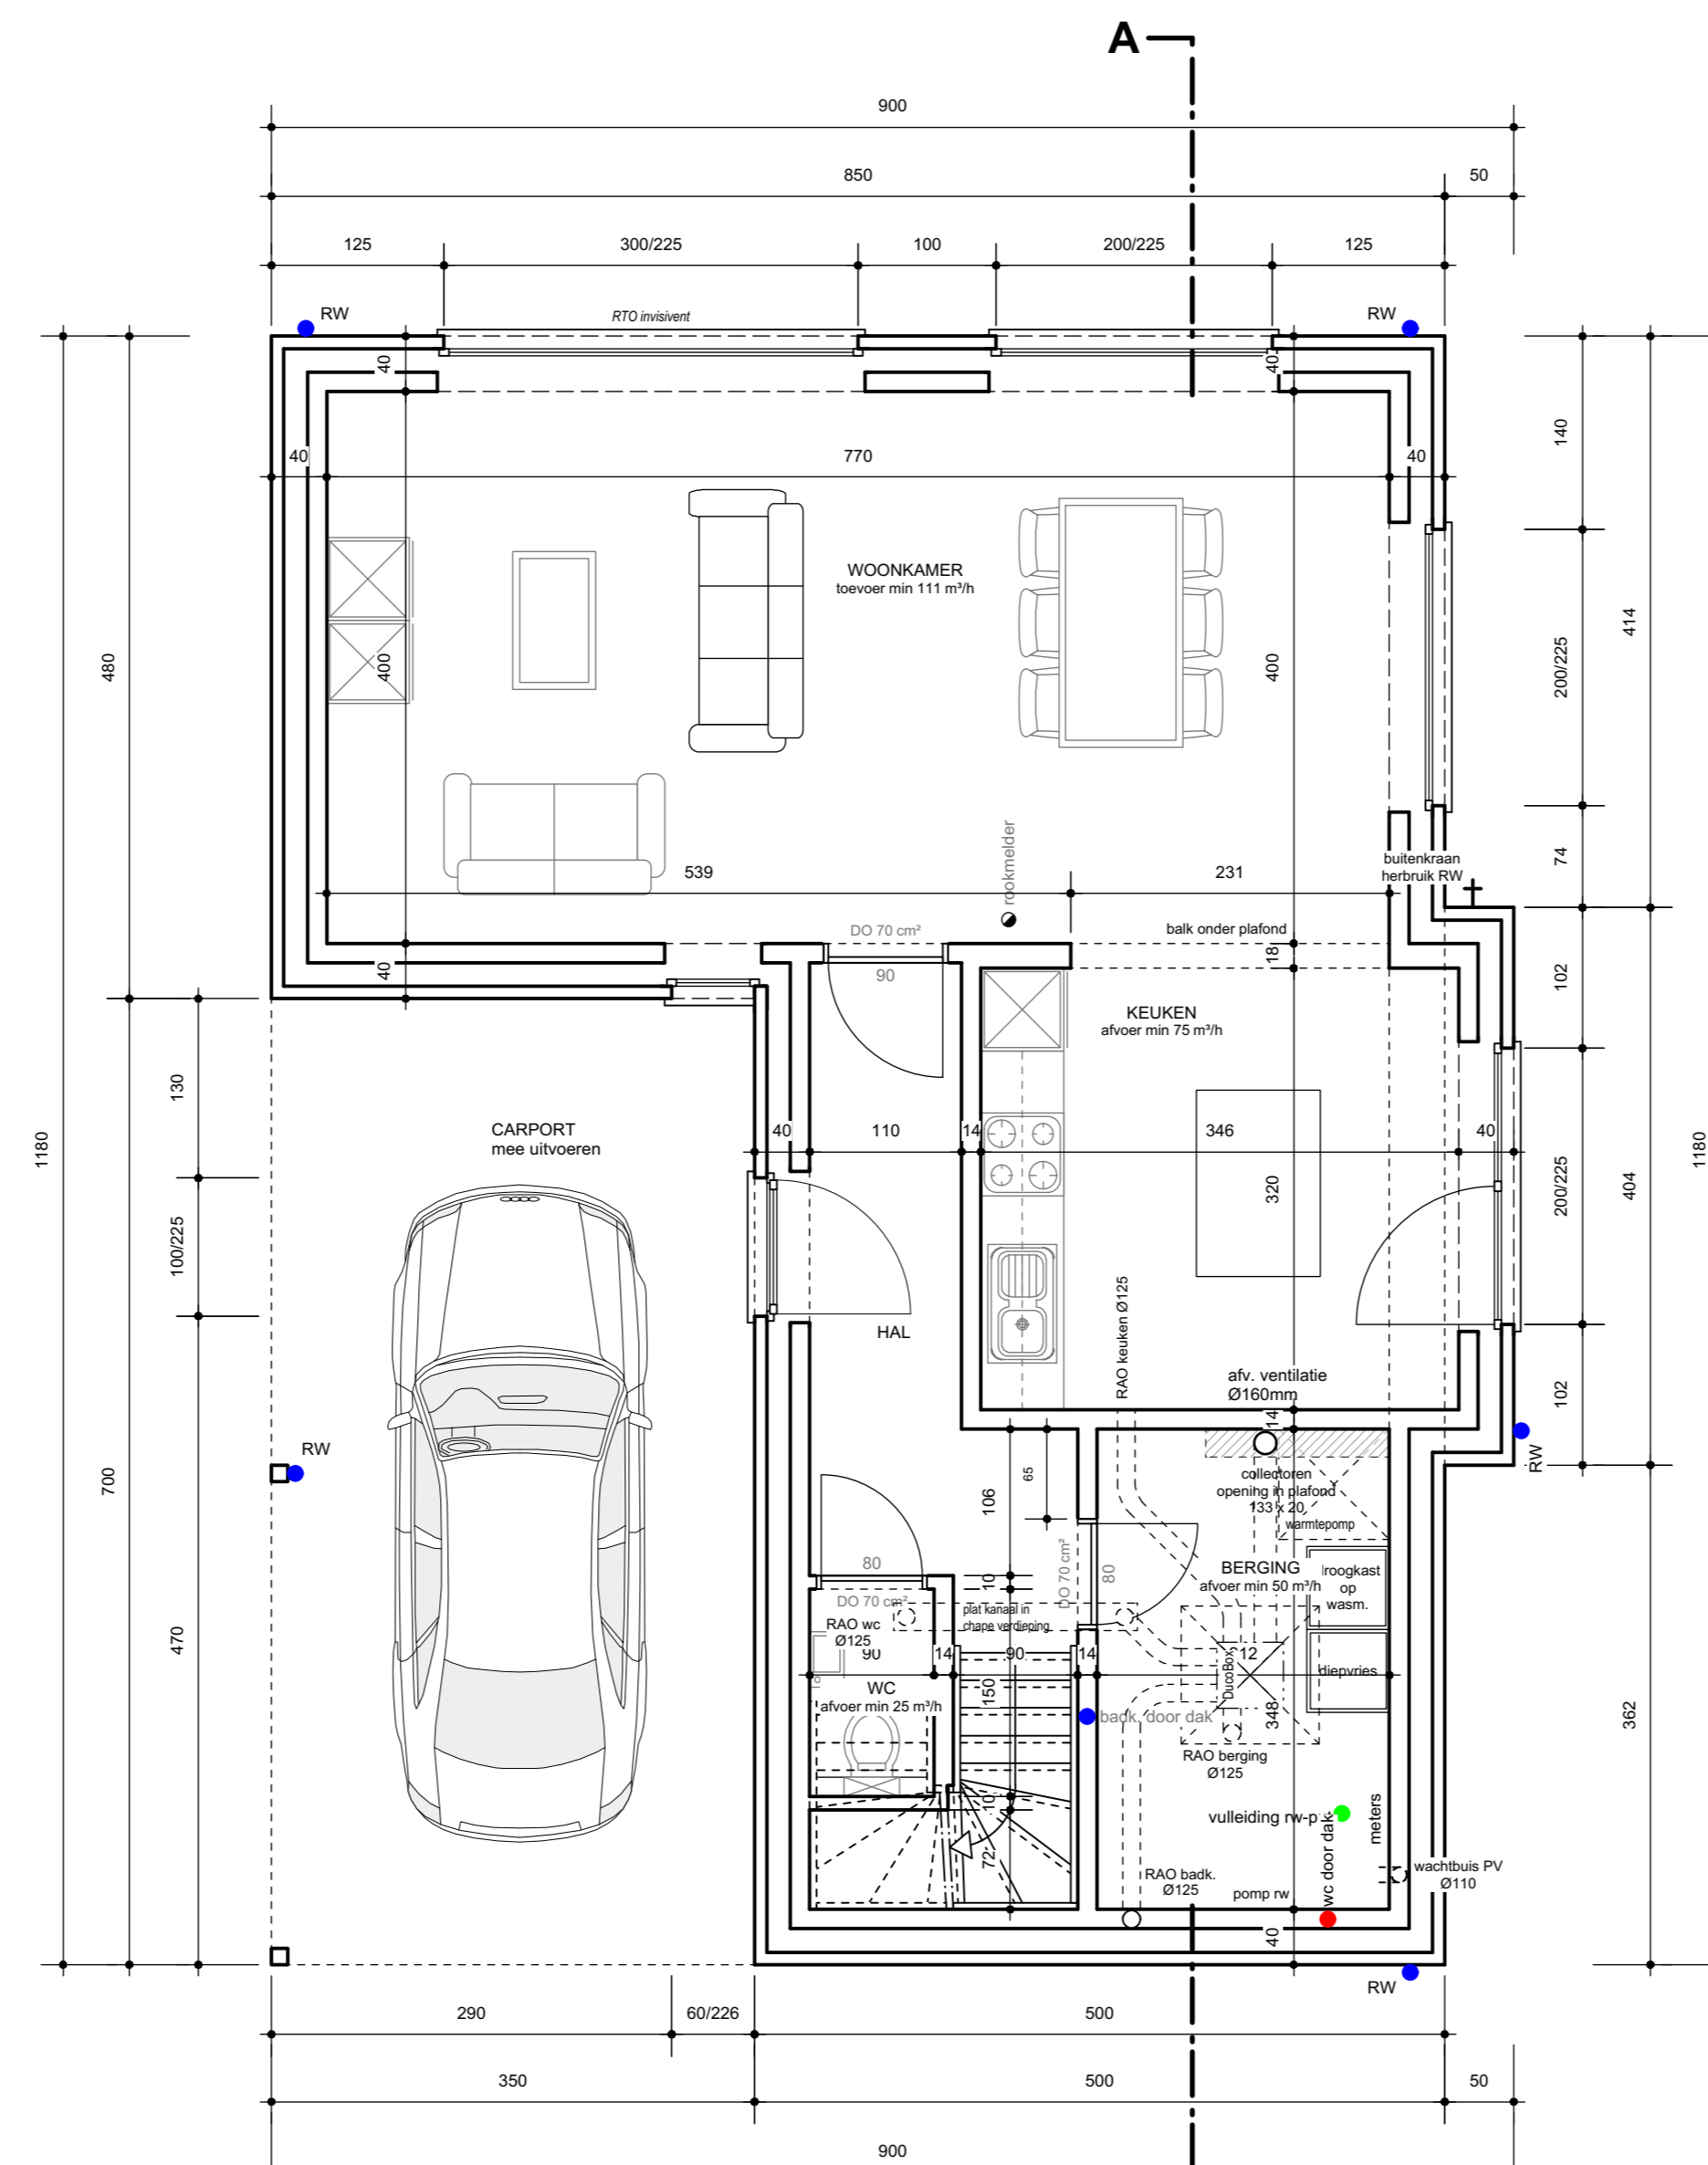

Grondplan
Lot 11

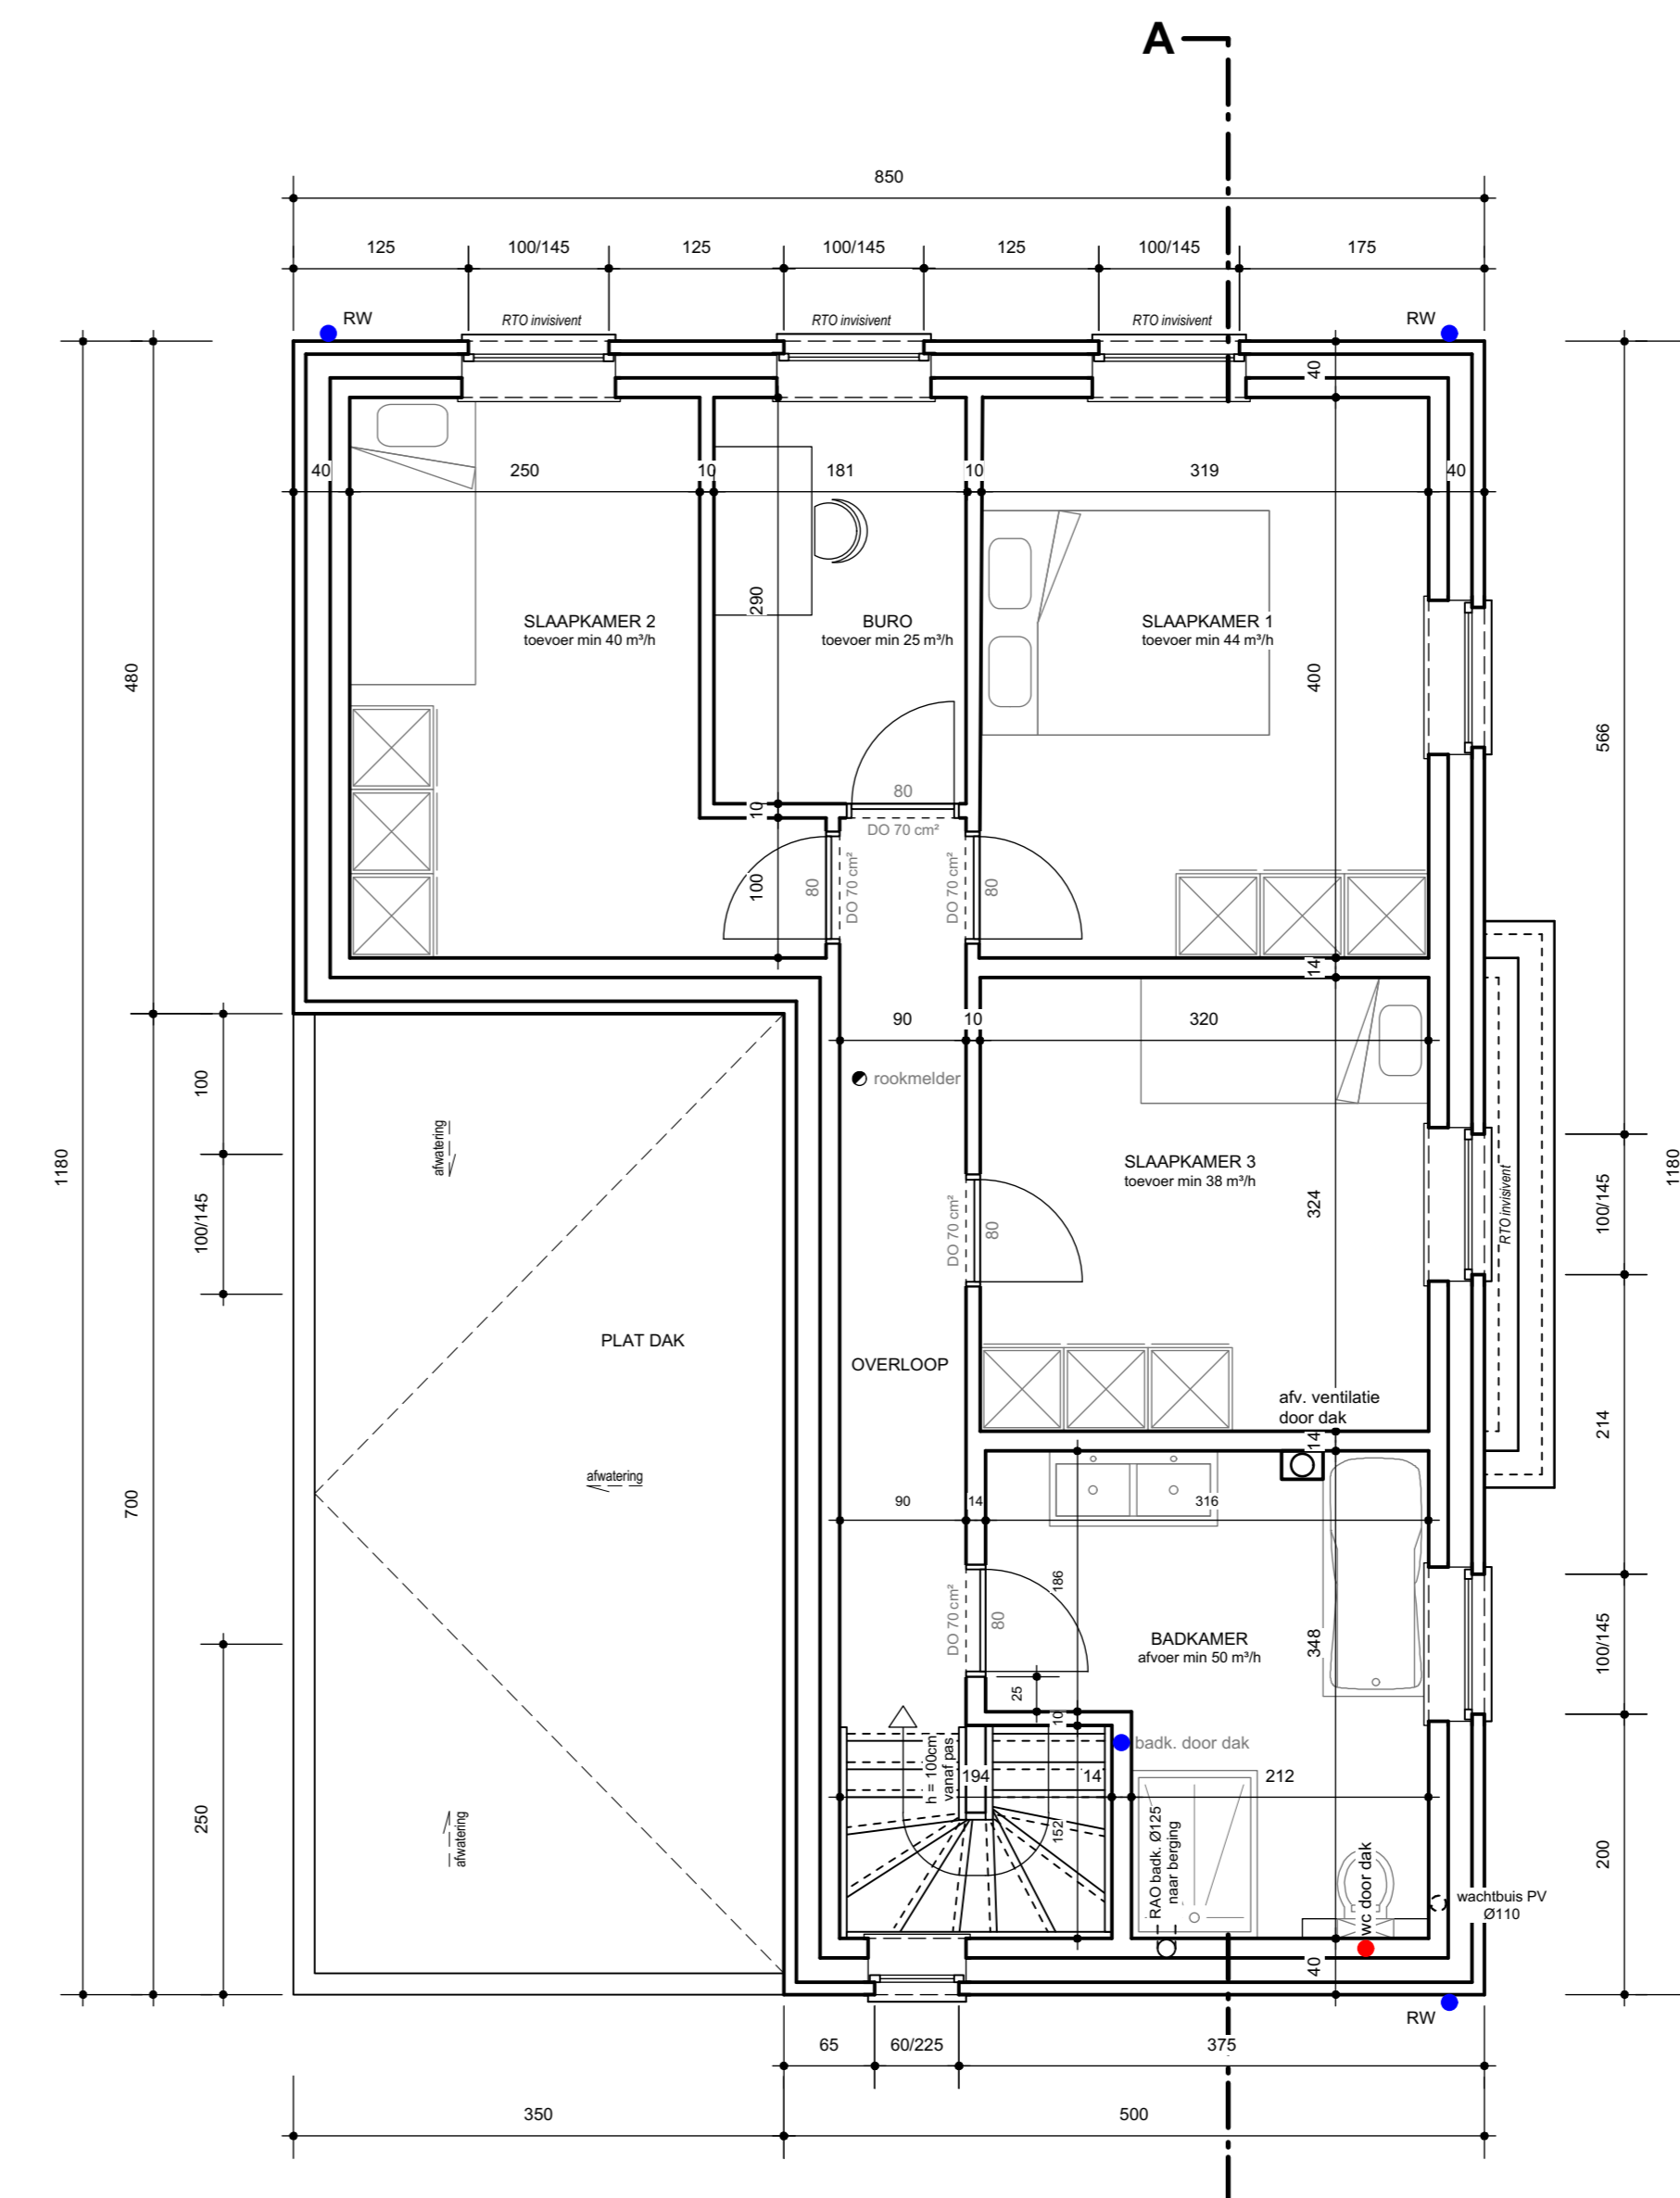

Verdiepingsplan
Lot 11

Leliestraat fase 2

4 woningen

LIGGING	Leliestraat lot 10 tem. 13 Balen 2de afdeling, sectie B, nrs. 2067f, 2067m, 2067n, 2067p
OPDRACHTGEVER	Rik De Keyser Merkeplaatsesteenweg 18 2310 Rijkswaer 03/340 29 10 info@rdk.be
ARCHITECT	architectenburo loots ³ Kapelsstraat 27 3920 Lummen 011 72 59 97 info@loots3.be










Lot 11 - plannen - gevels - doorsnede	WILZIGINGEN: A - 27.07.2023 - naar afwerking B - 04.08.2023 - waakvluis waartspomp C - 15.08.2023 - aansporing rijselring D - 12.09.2023 - aansporing fundering E - 20.09.2023 - check in af work F - 26.09.2023 - naar grondplan 11-13 G - 28.09.2023 - aangevraagd eigen lot 10
--	--

AANGIFTE VAN WERKEN

CHECKINAT.WORK

WERKPLAATS ONDERWORPEN AAN DE REGISTRATIEVERPLICHTING

1Y1-02M6XH2-4W-Z
Leliestraat 16
2490 Balen

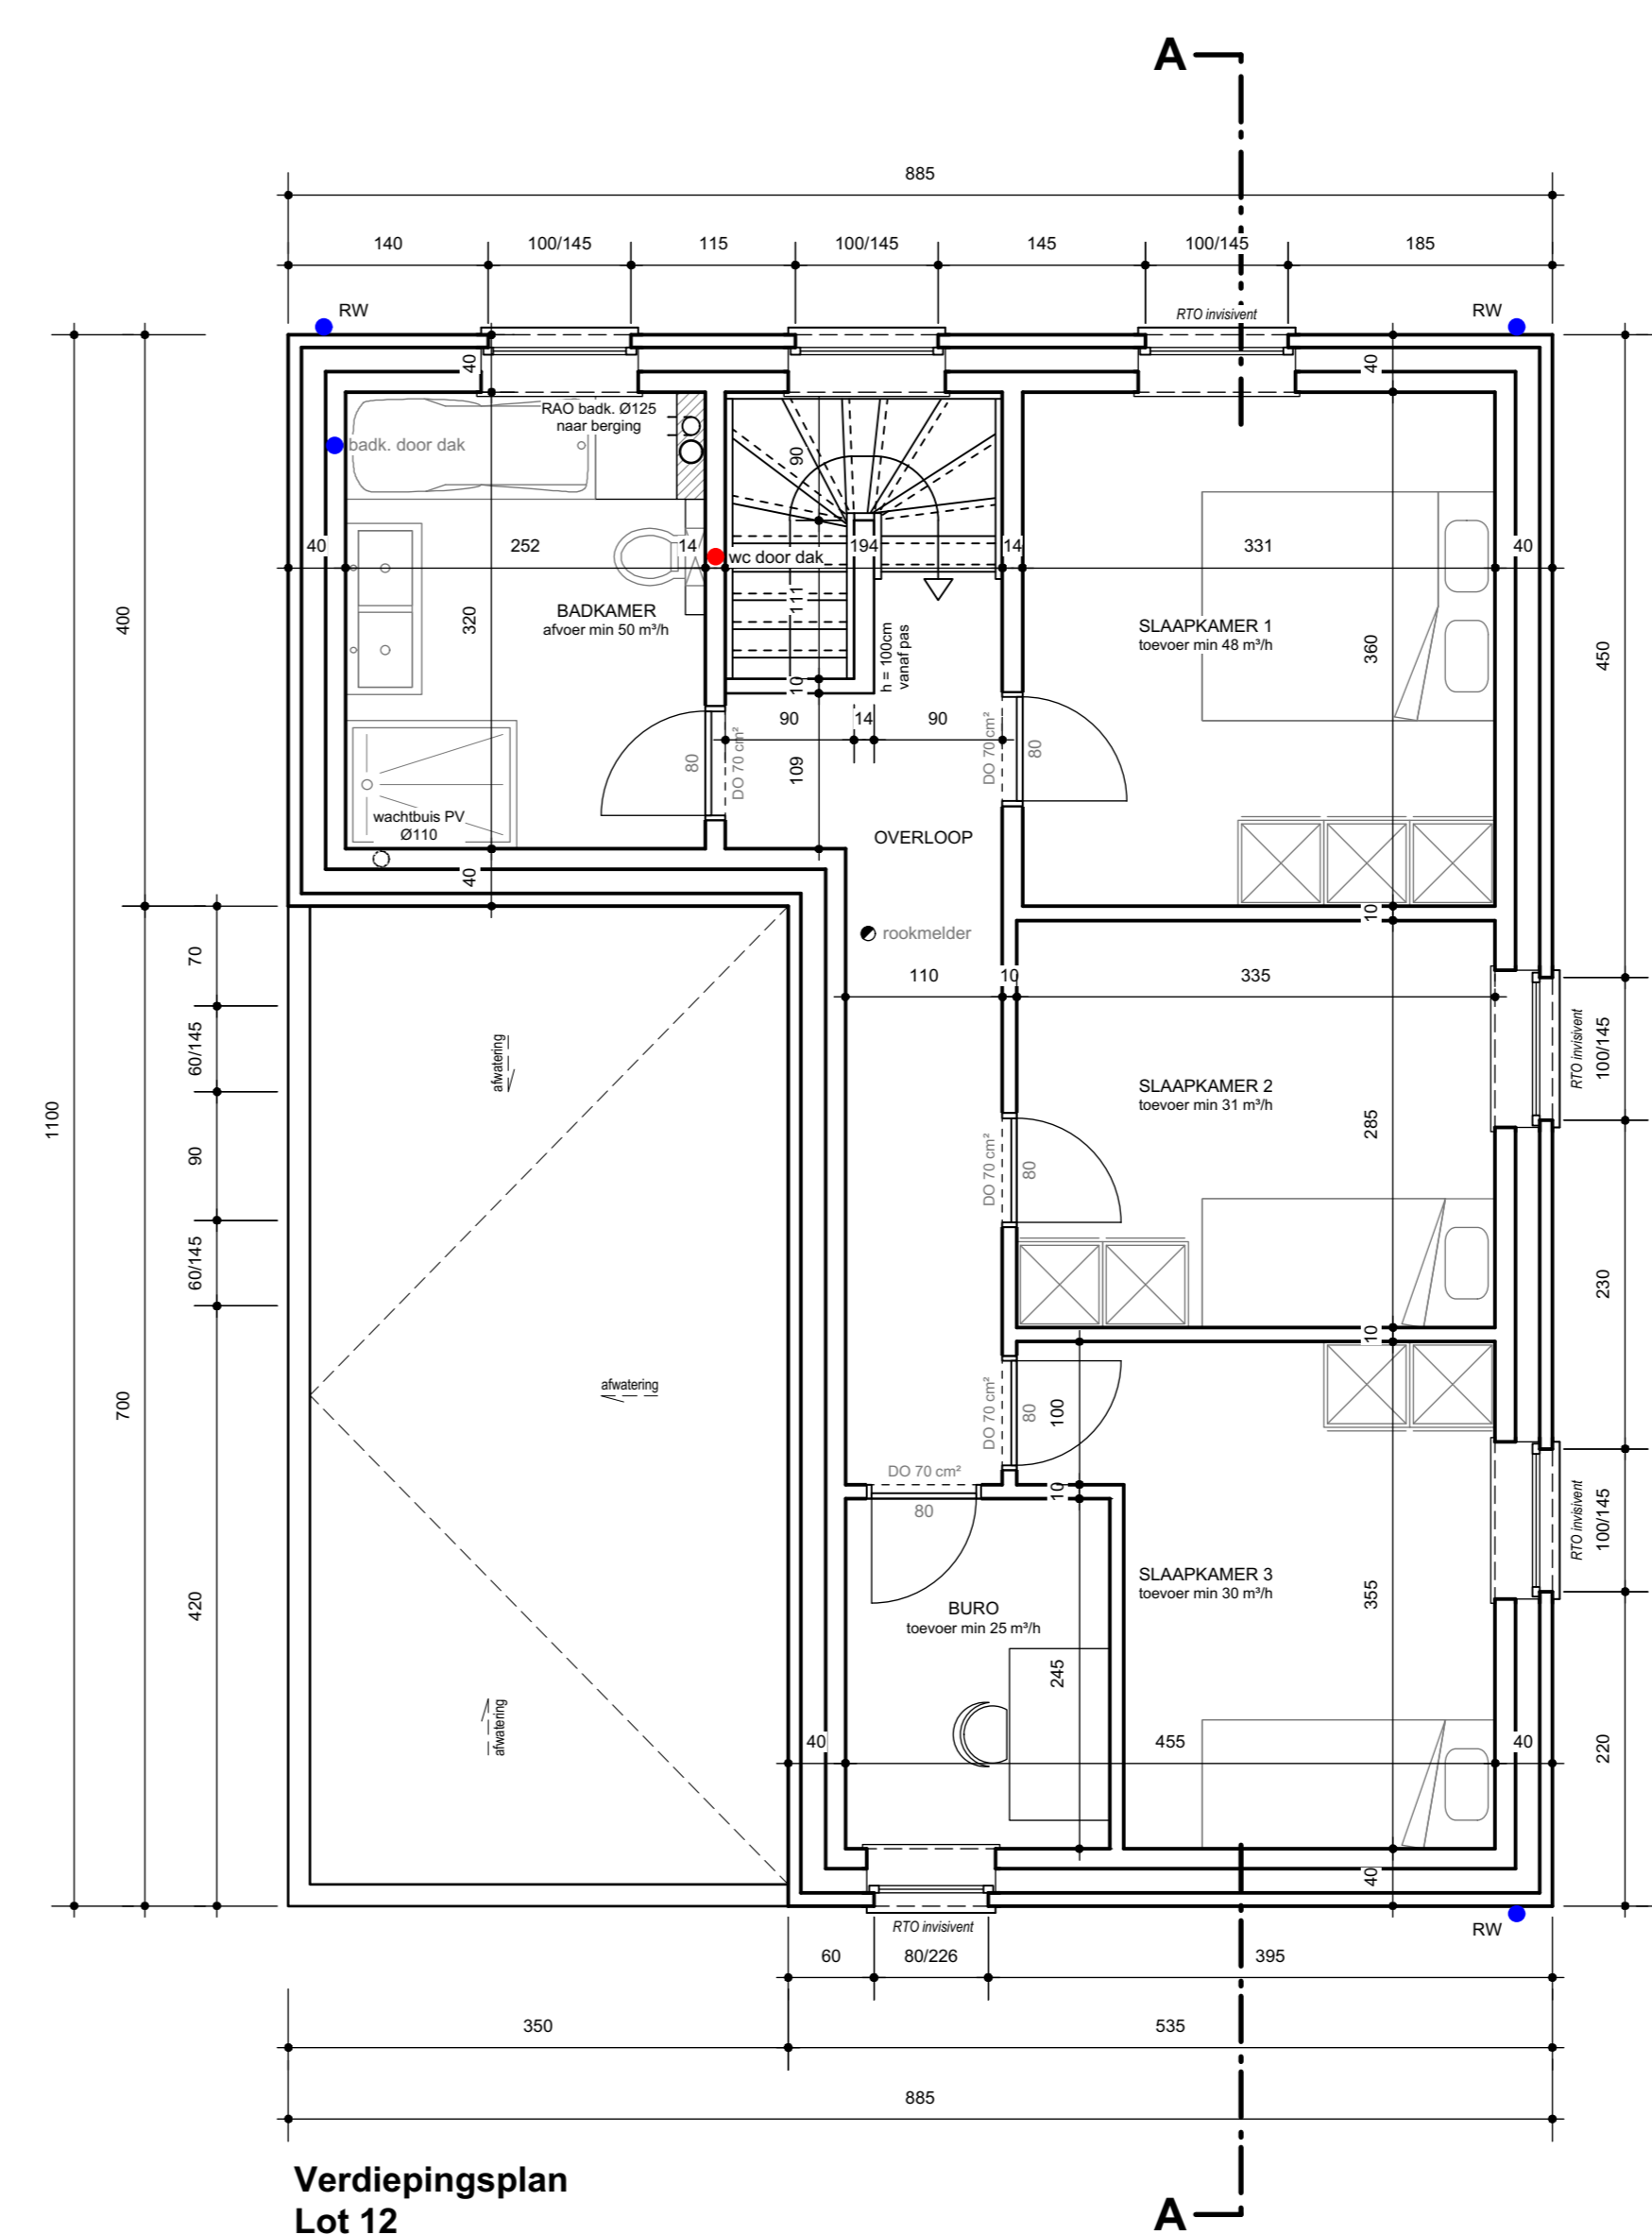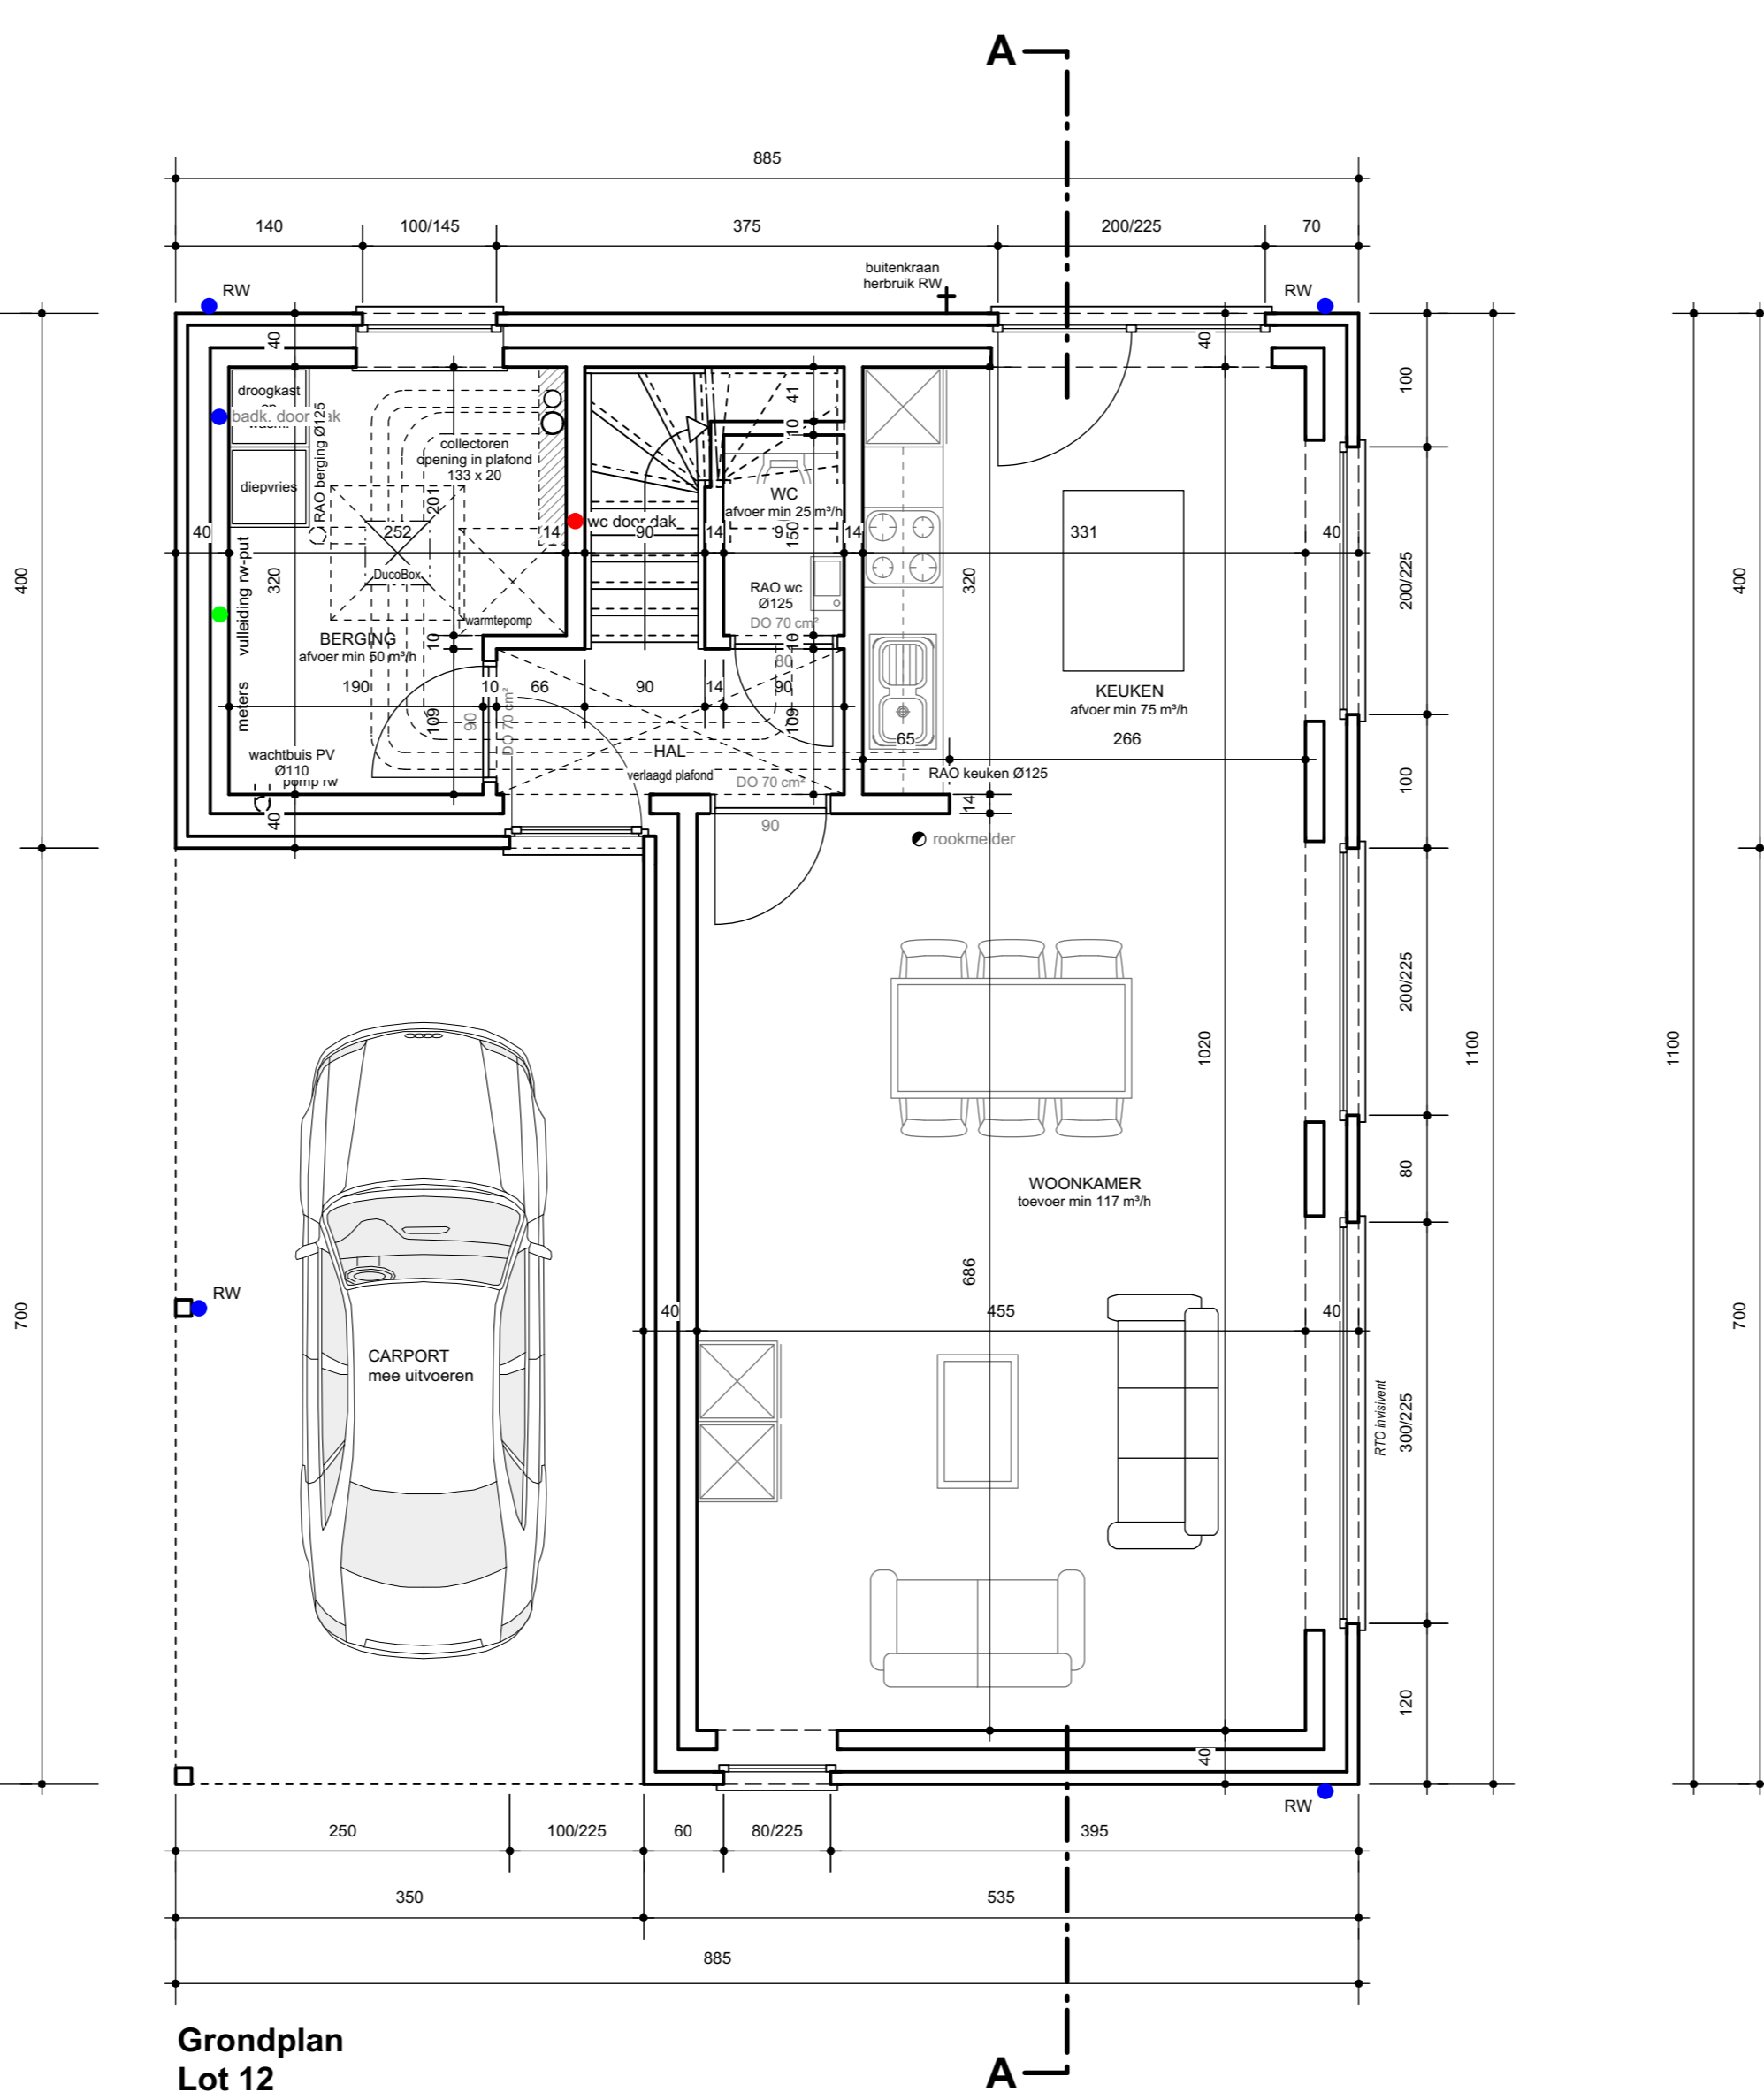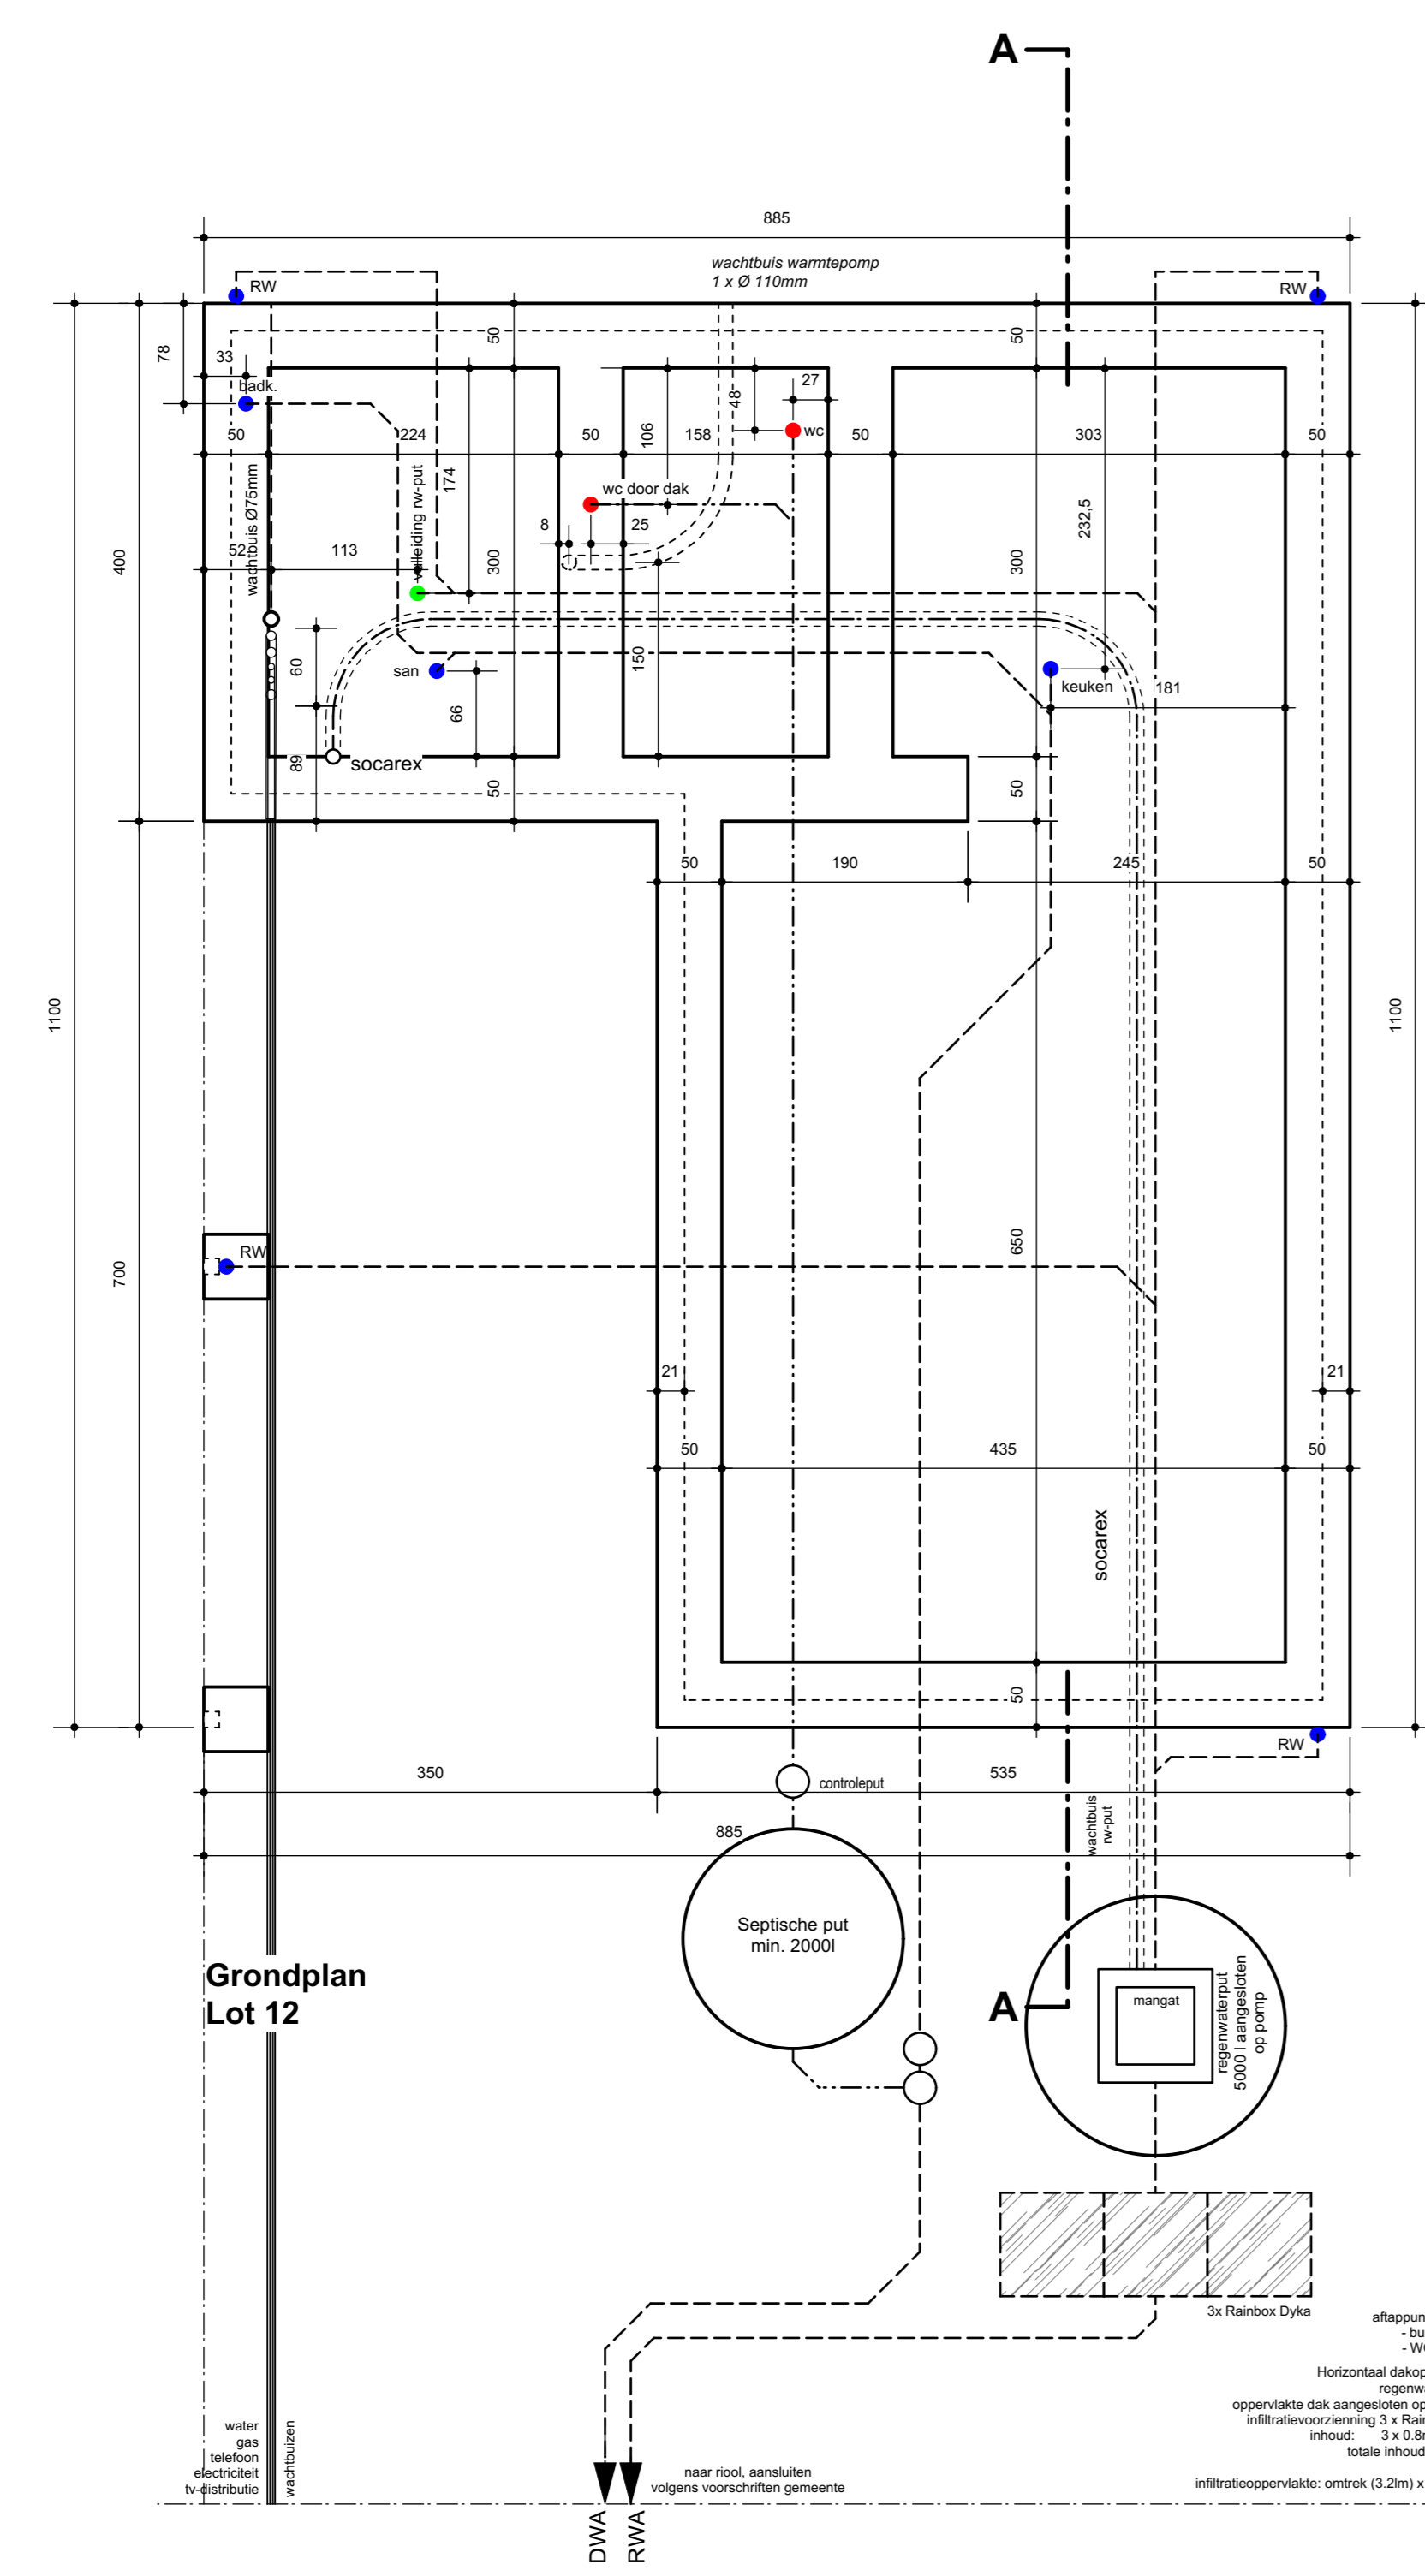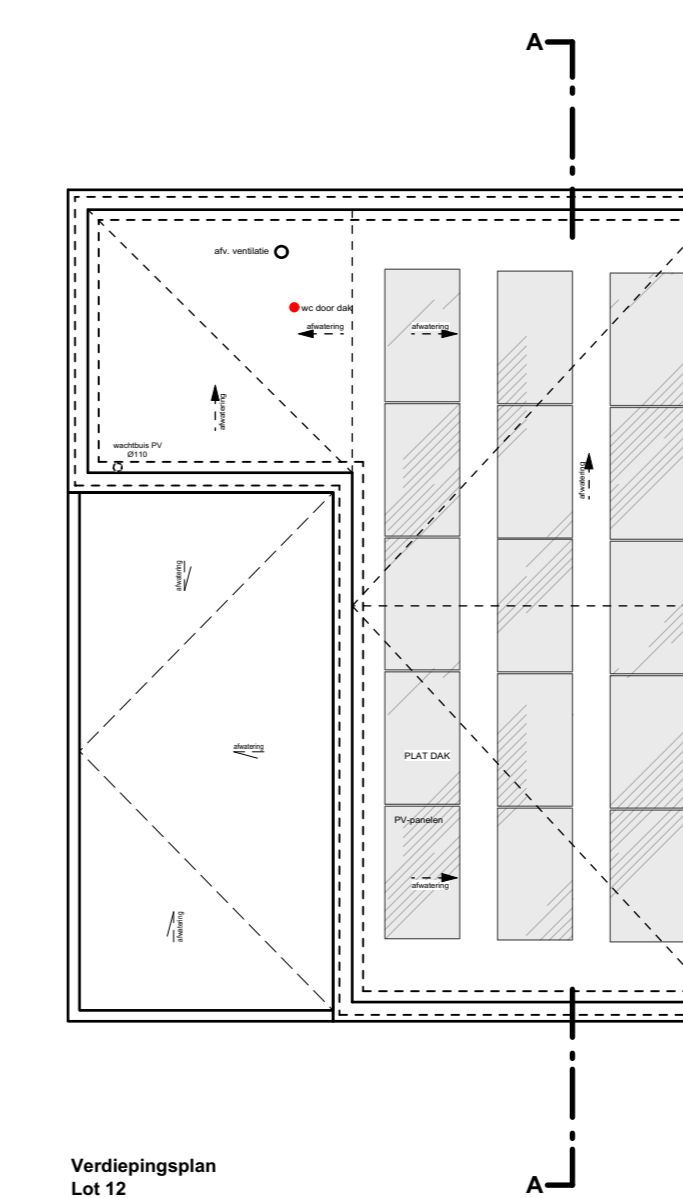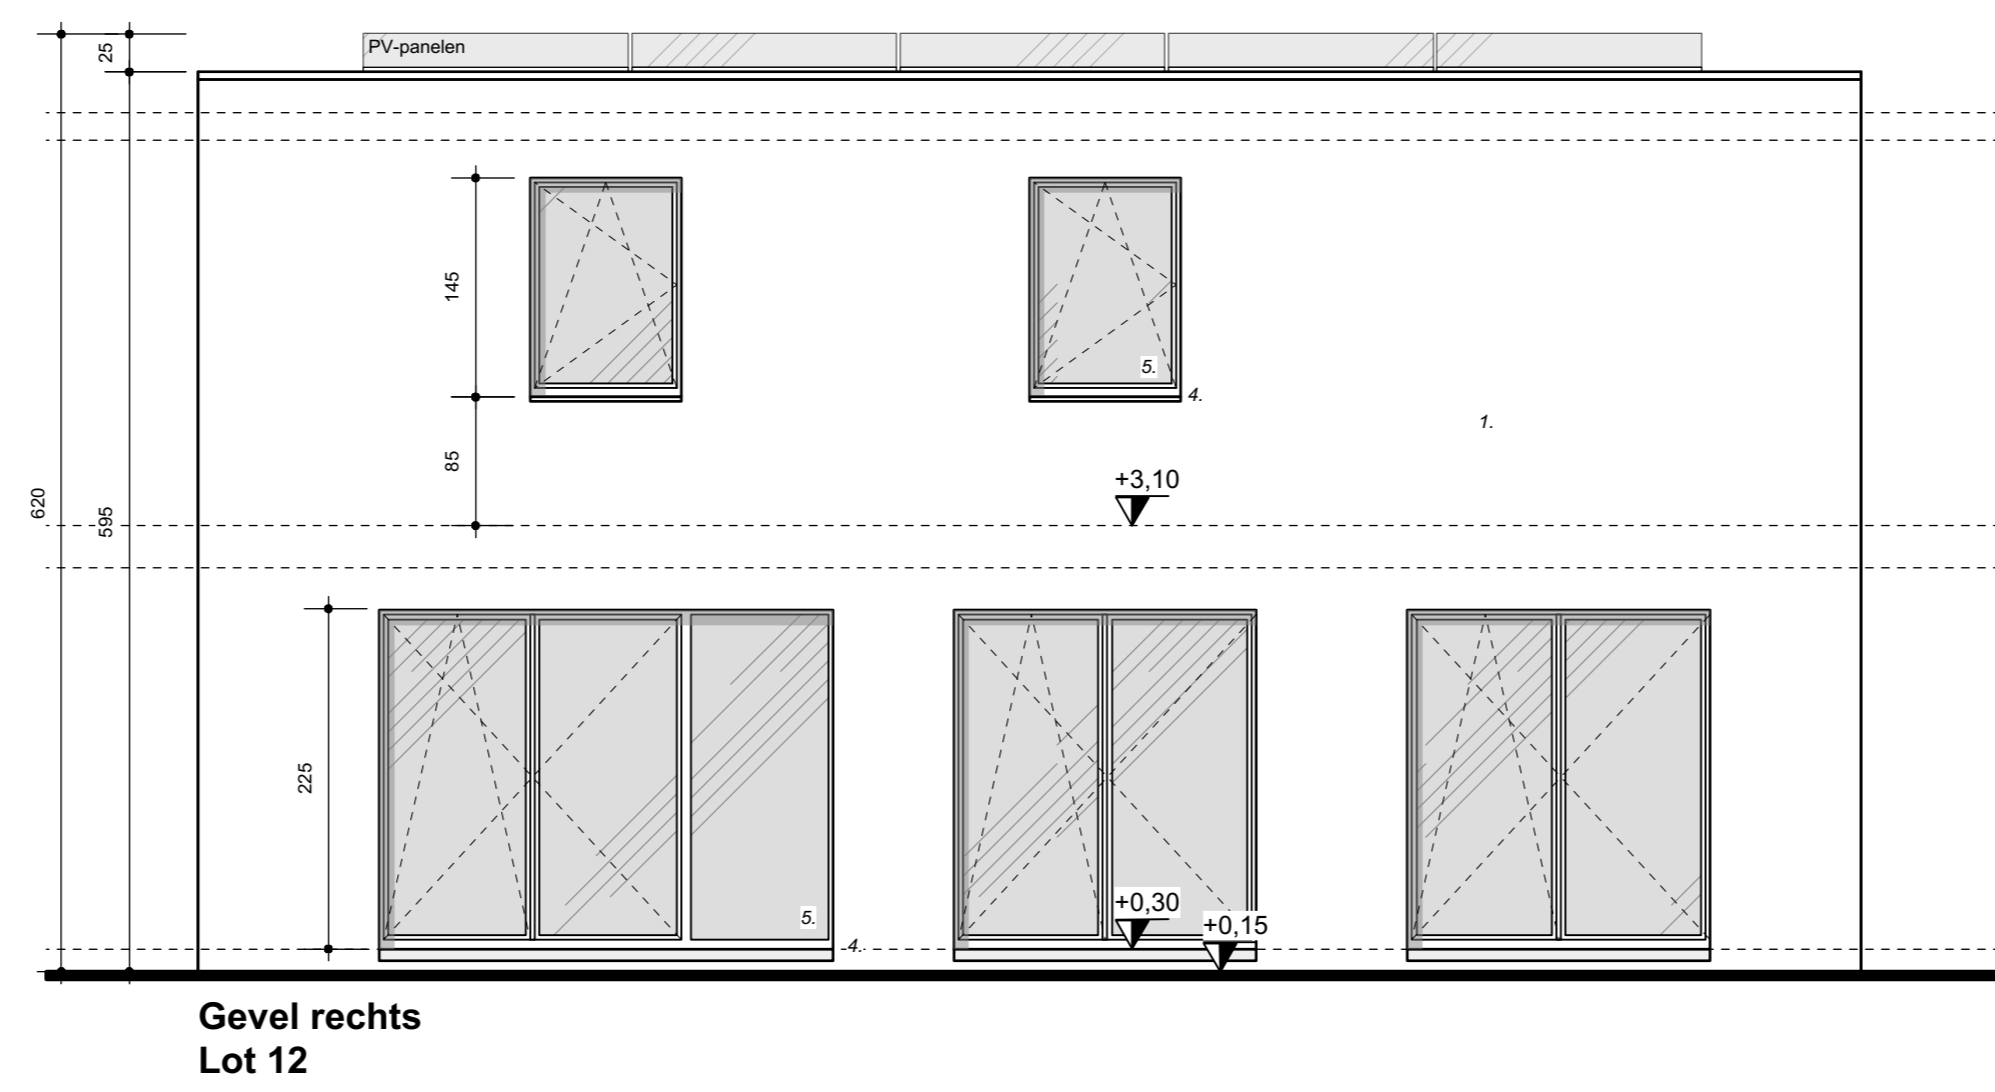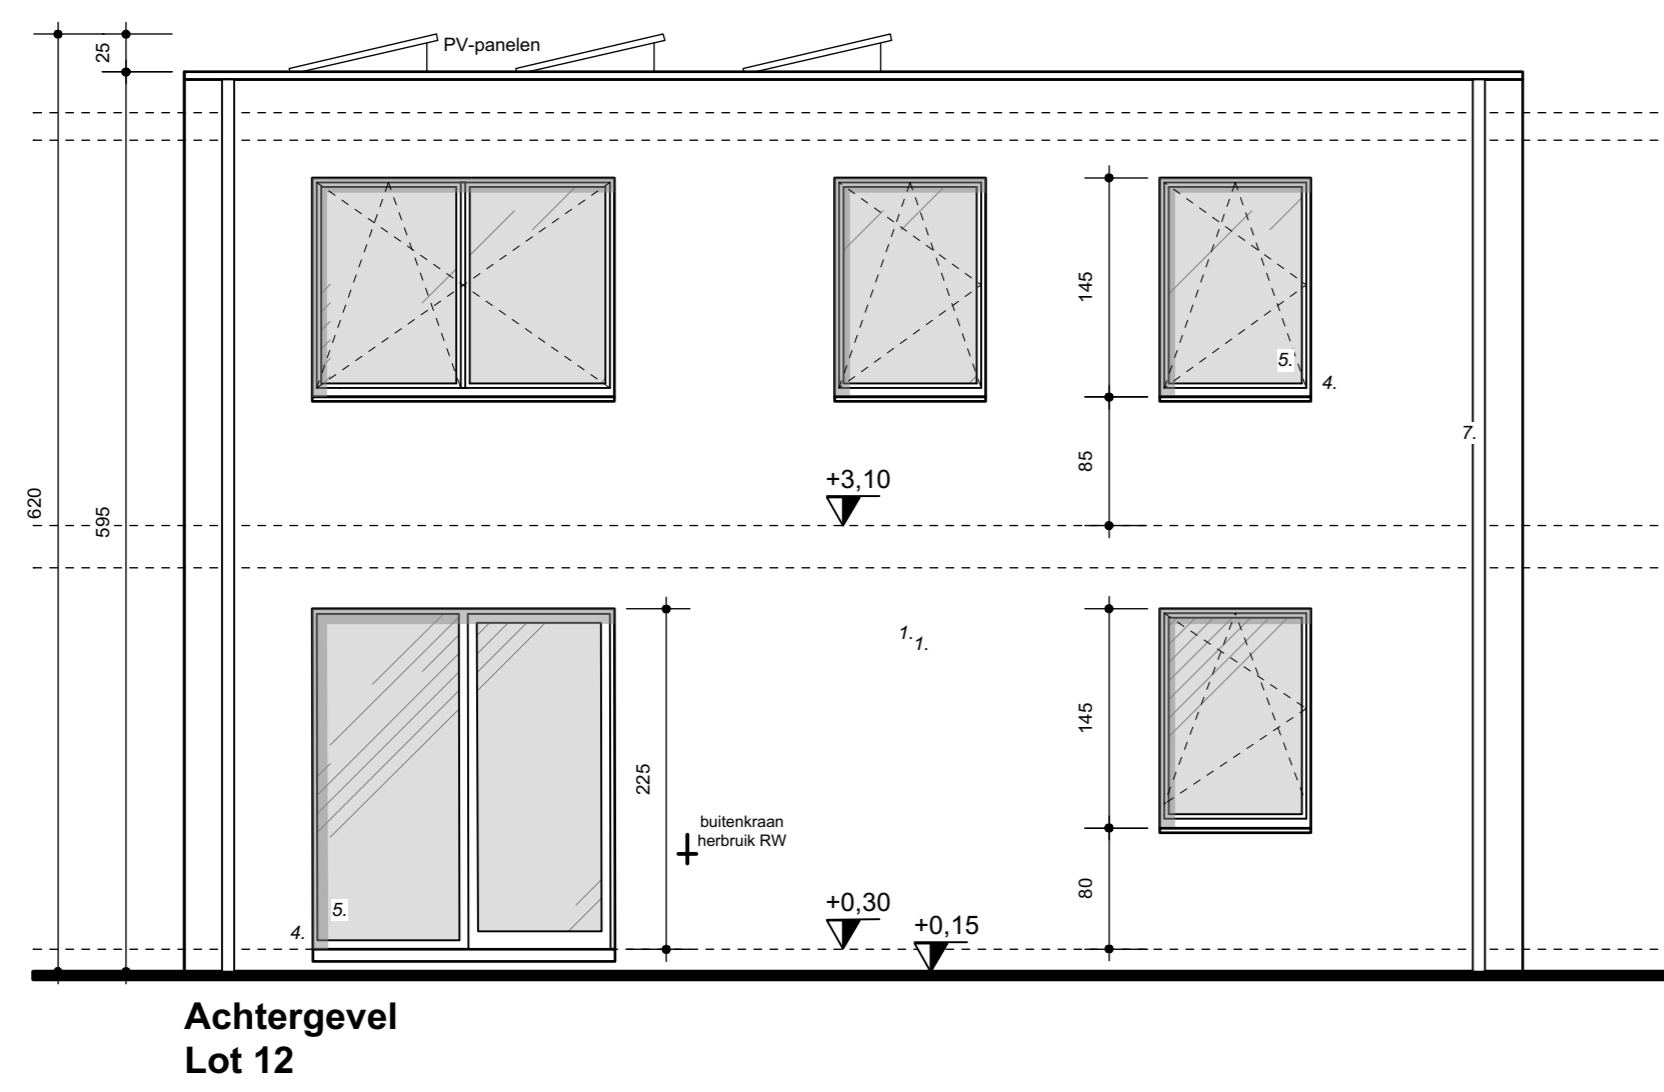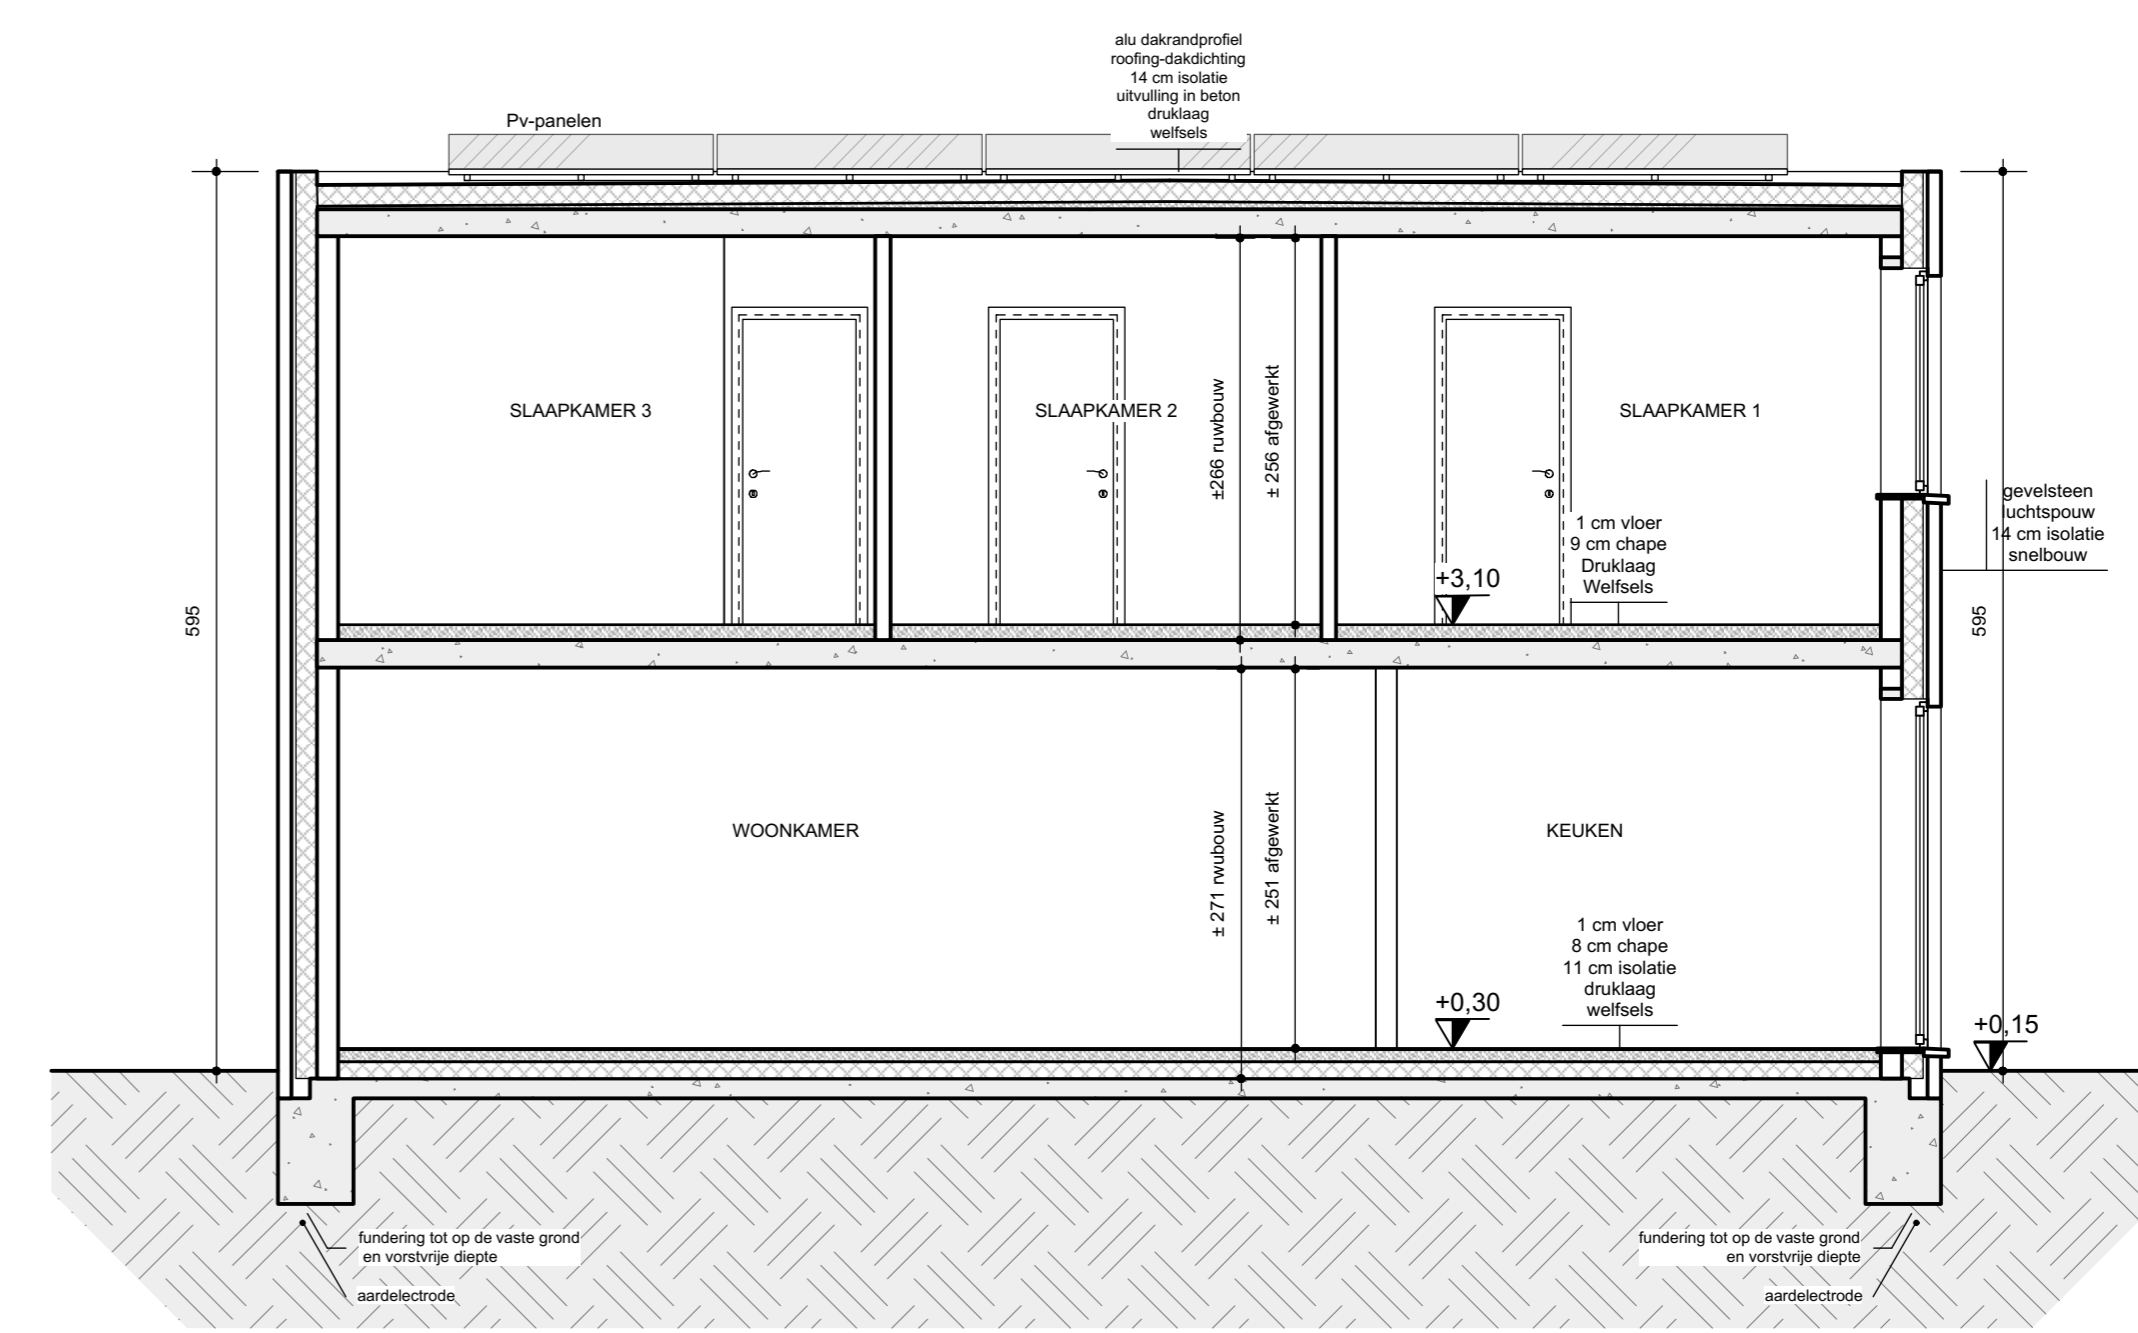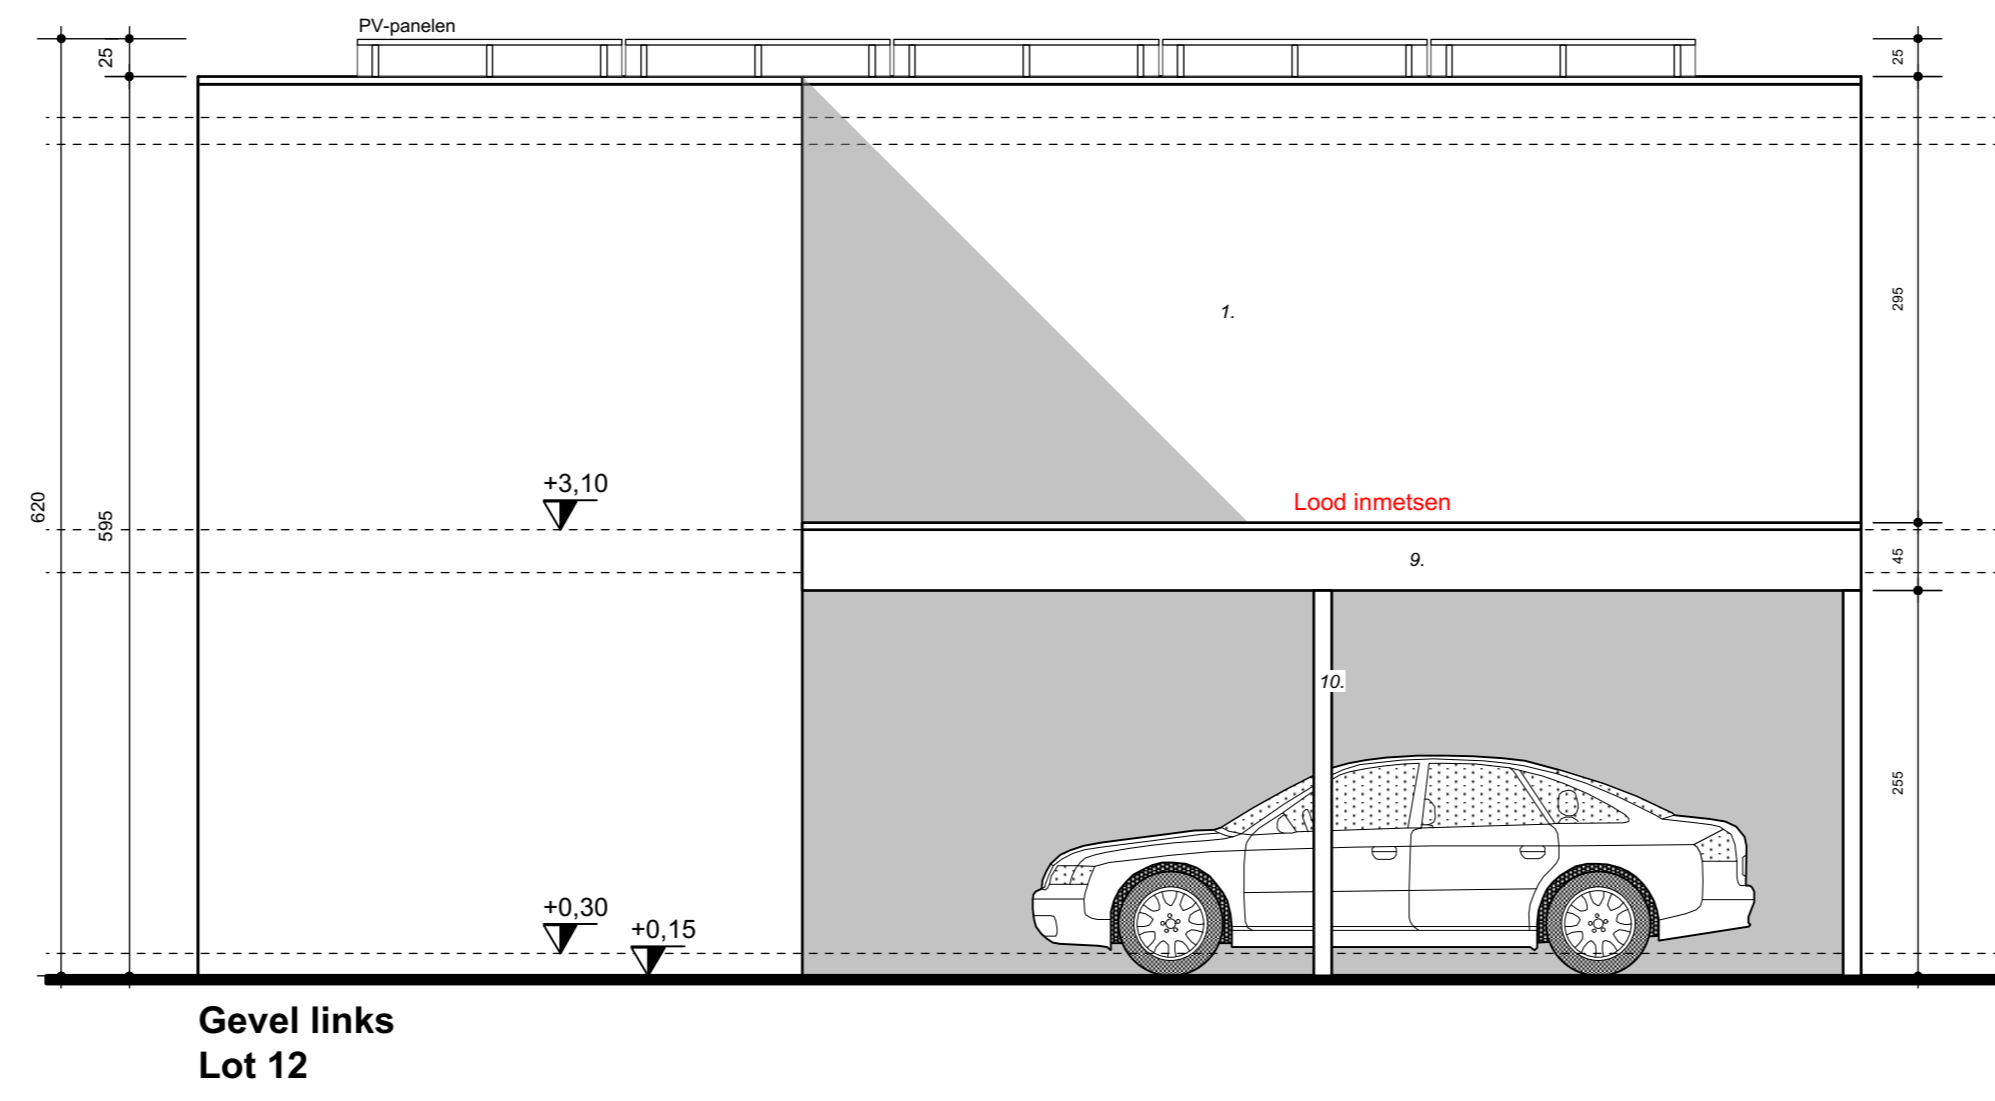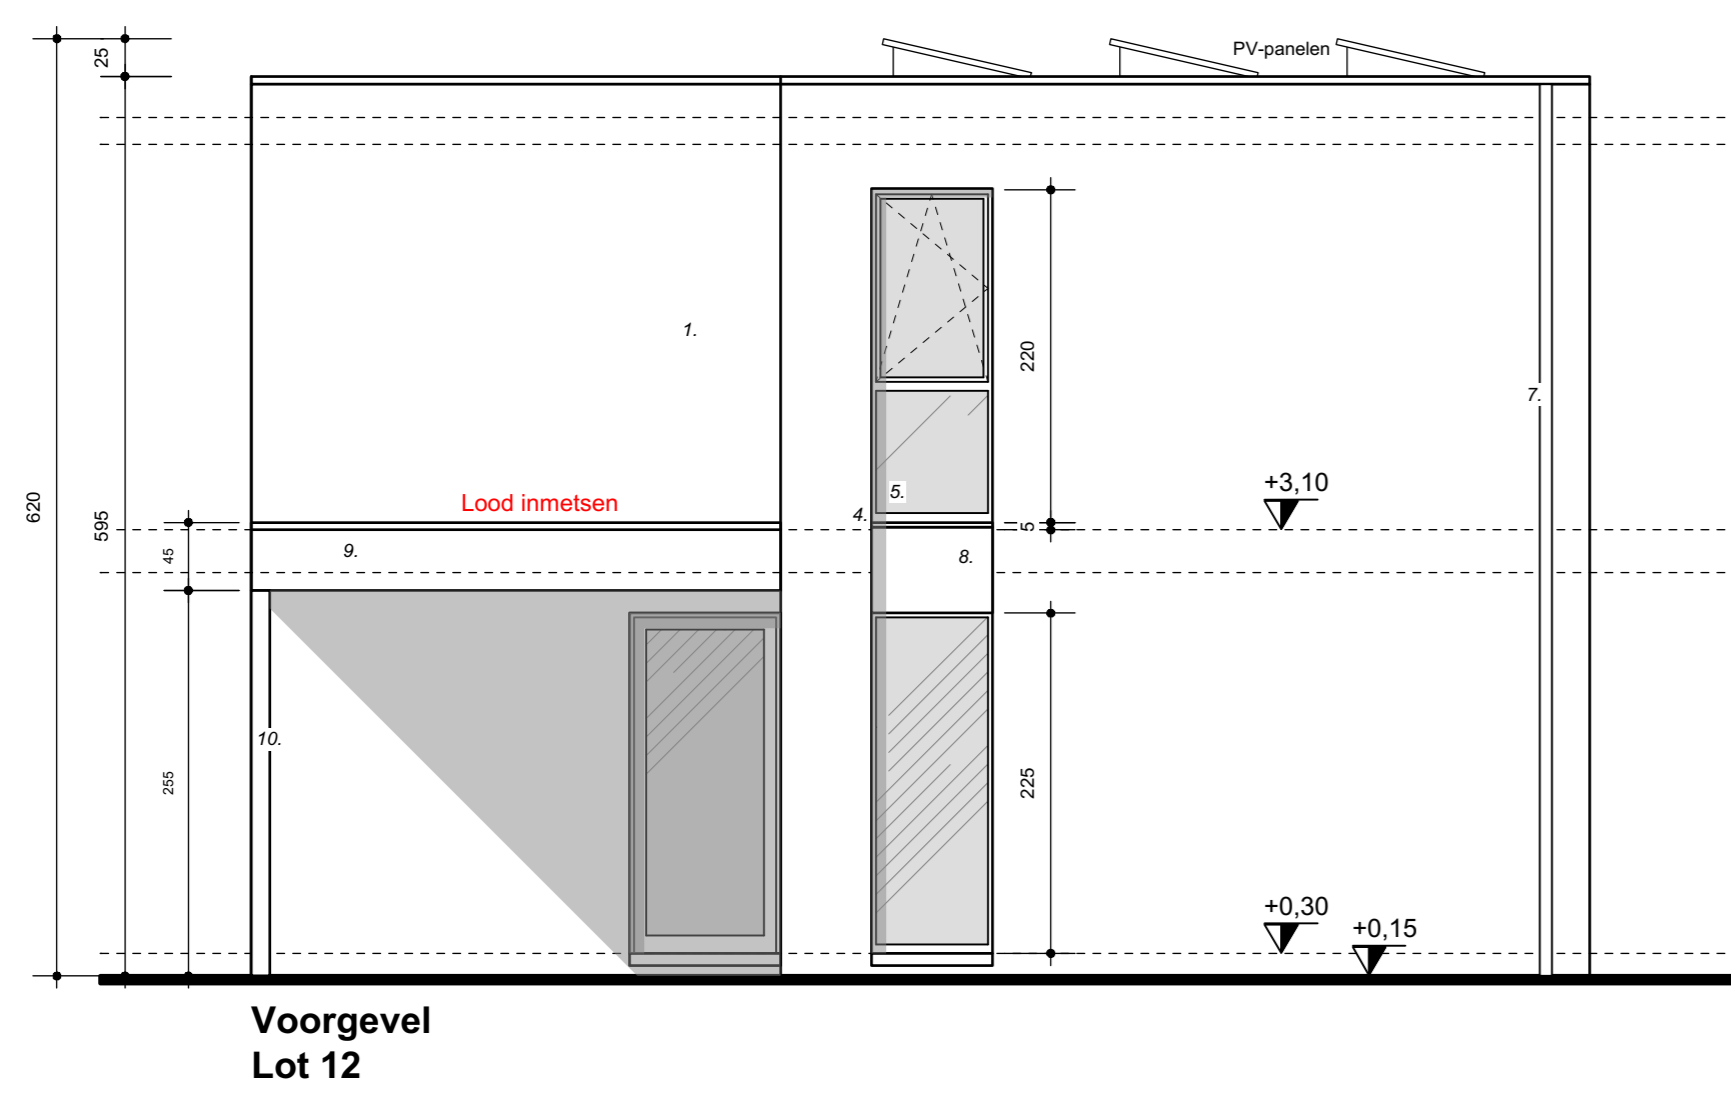

Leliestraat fase 2

4 woningen

LIGGING	Leliestraat lot 10 tem. 13 Balen 2de afdeling, sectie B, nrs. 2067f, 2067m, 2067n, 2067p
OPDRACHTGEVER	Rik De Keyser Merckelassiestraatweg 18 2310 Rijkvorsel 03/340 29 10 info@rdk.be
ARCHITECT	architectenburo loots ³ Kapelsstraat 27 3920 Lummen 011 72 59 97 info@loots3.be


- Lot 12
- plannen
 - gevels
 - doorsnede

AANGIFTE VAN WERKEN


CHECKINATWOK

WERKPLAATS ONDERWORPEN AAN DE REGISTRATIEVERPLICHTING


1Y1-02M6XH2-4W-Z
Leliestraat 16
2490 Balen

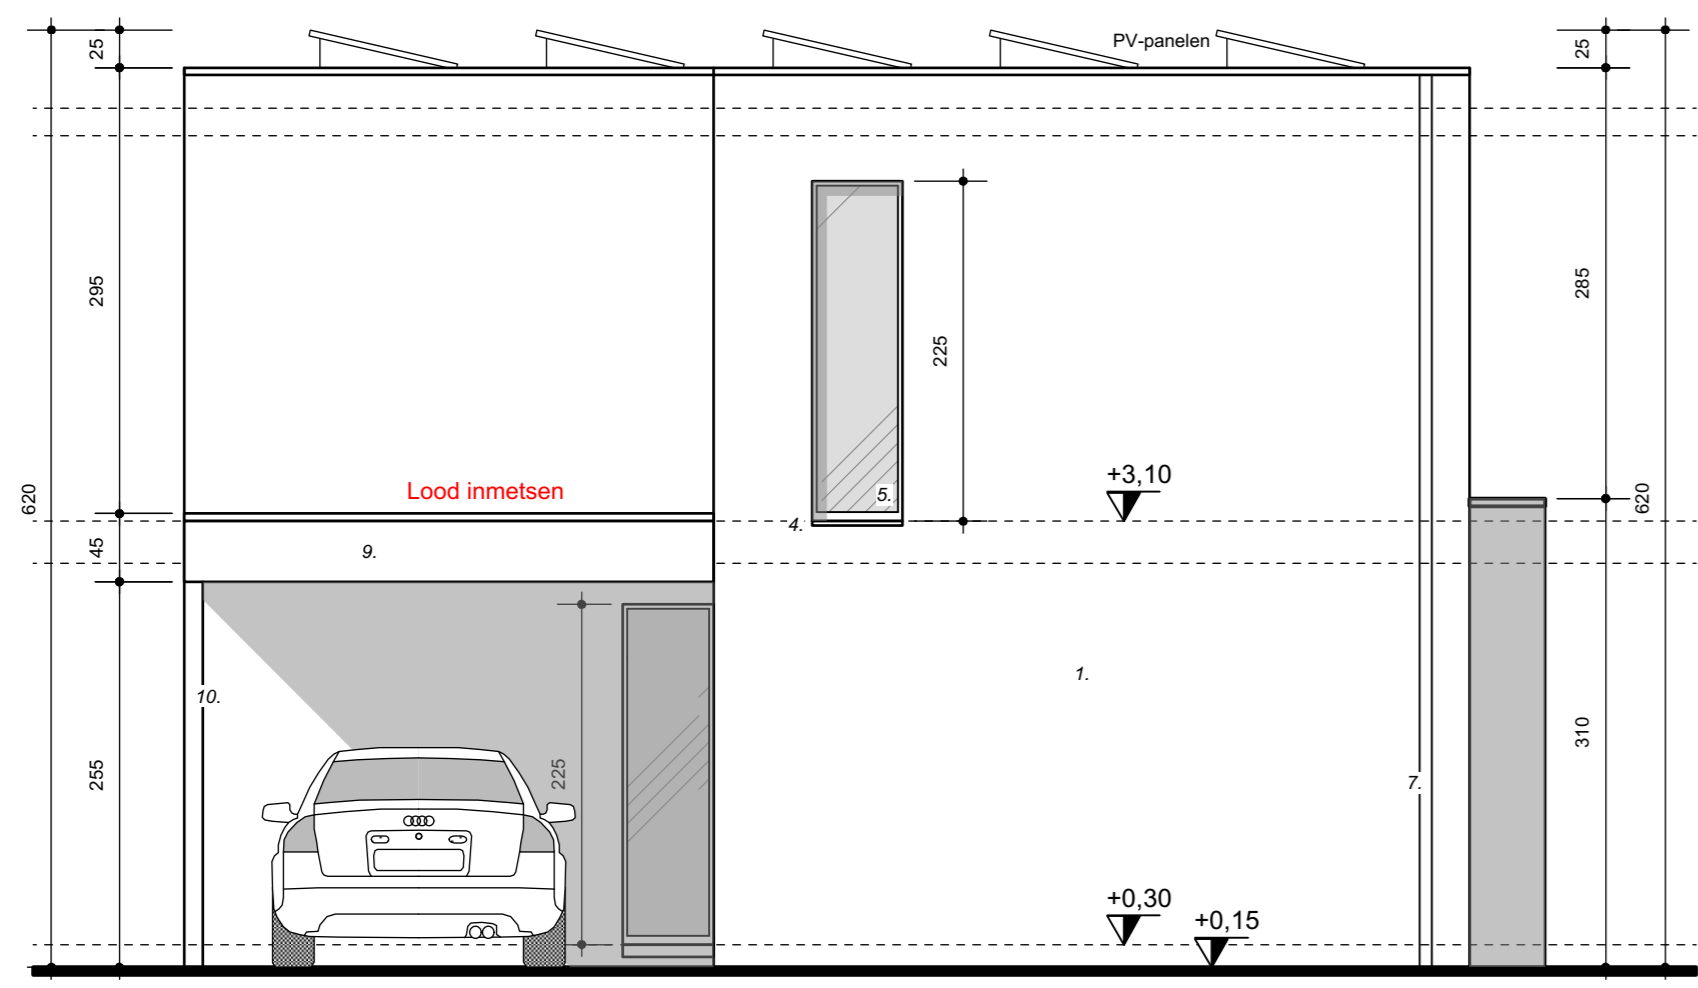


Voorgevel
Lot 13

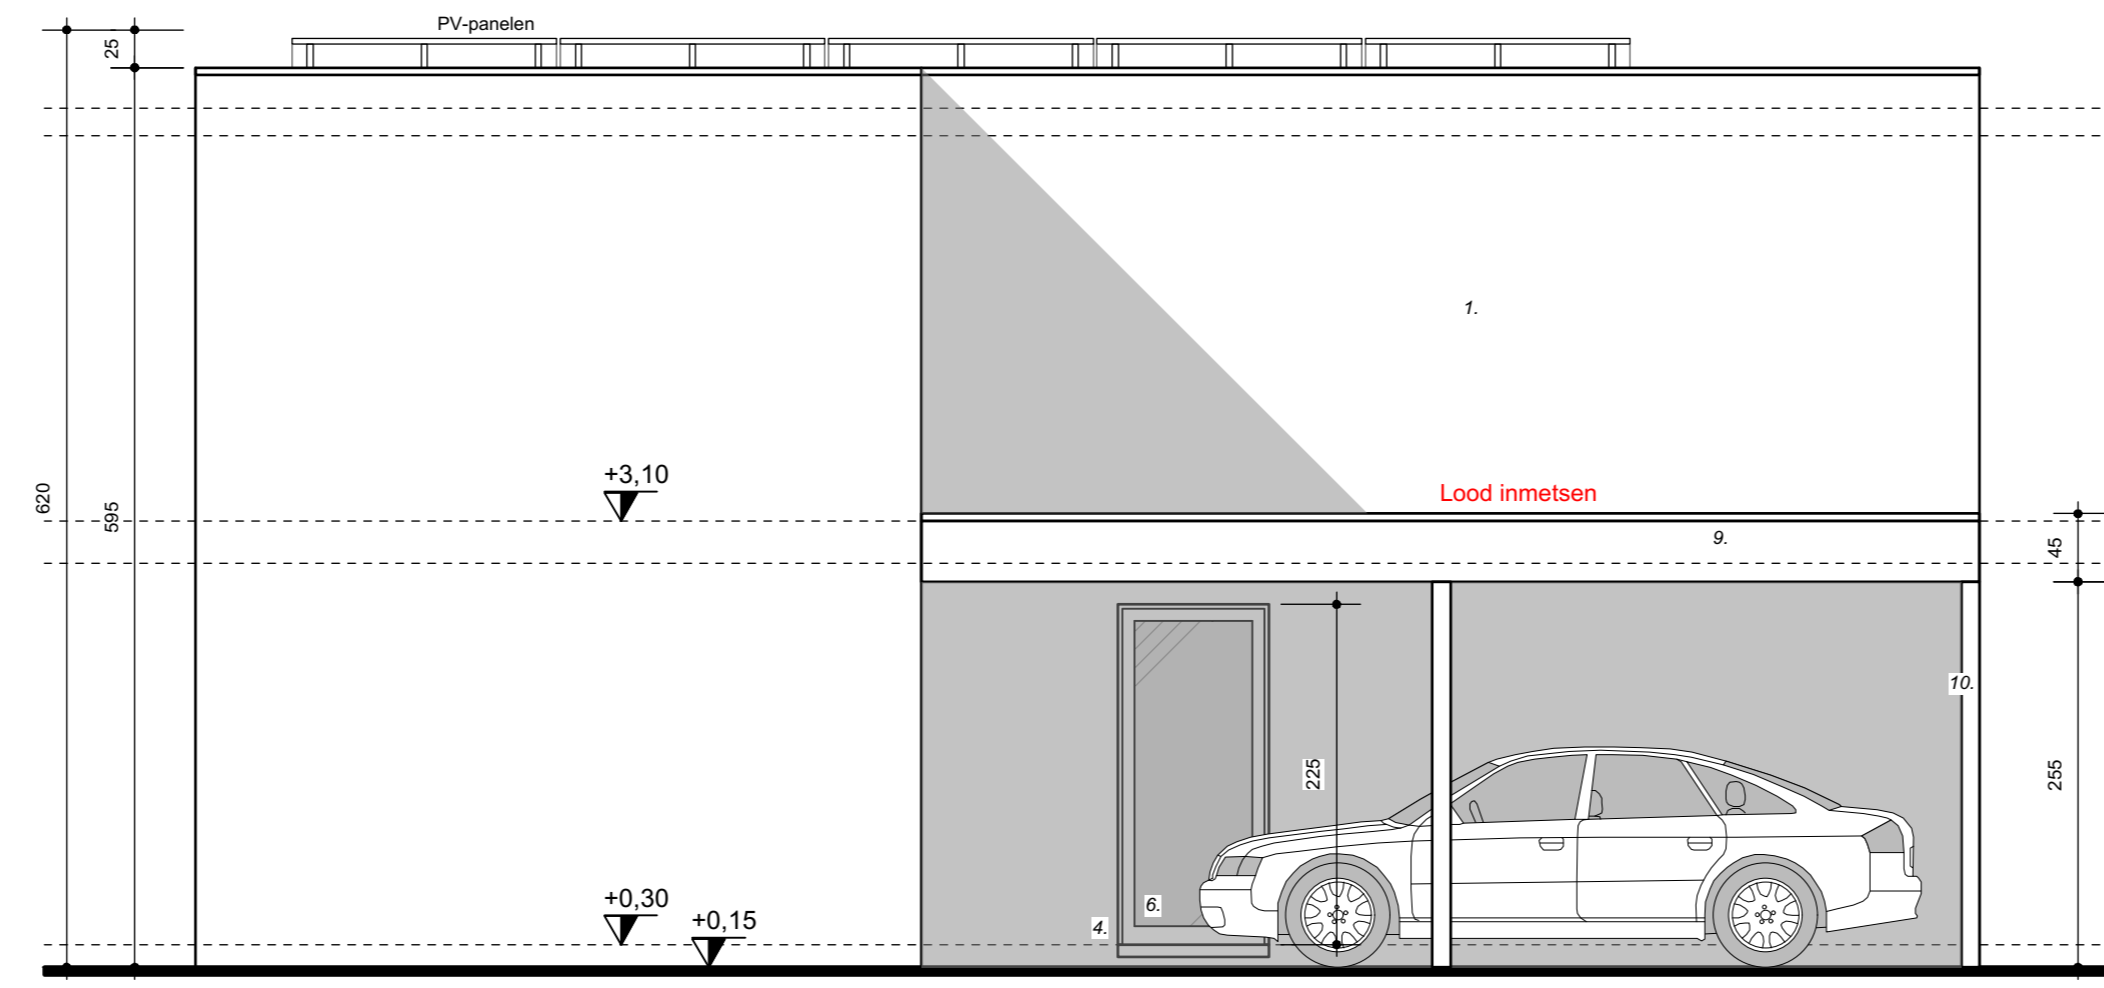


Gevel links
Lot 13

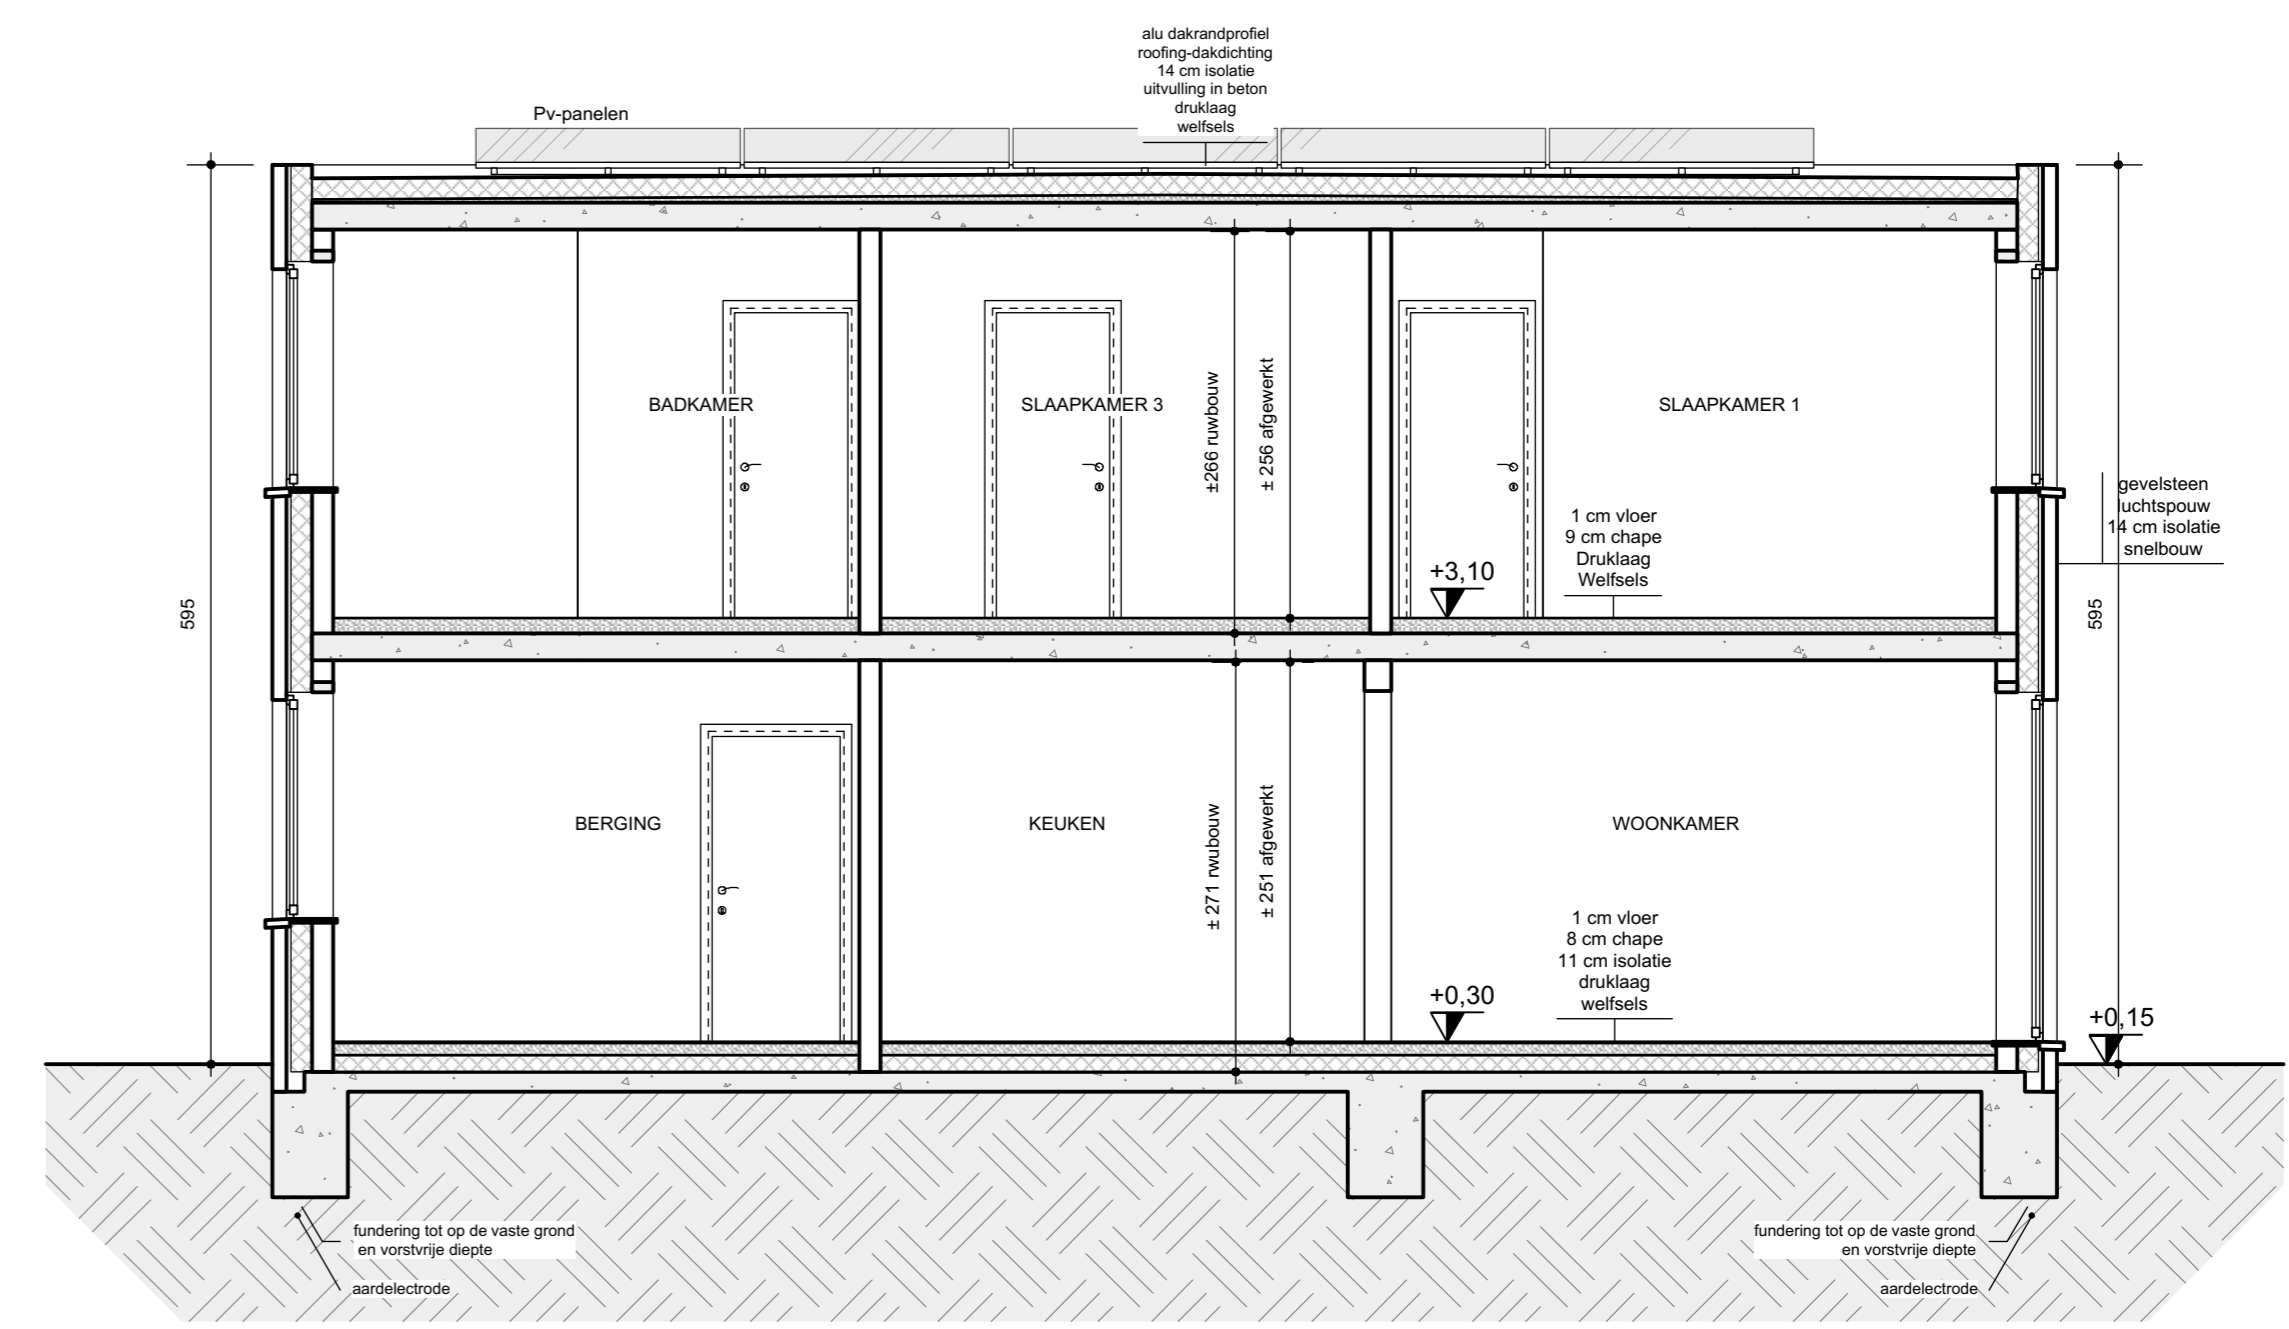


DOORSNEDE A-A

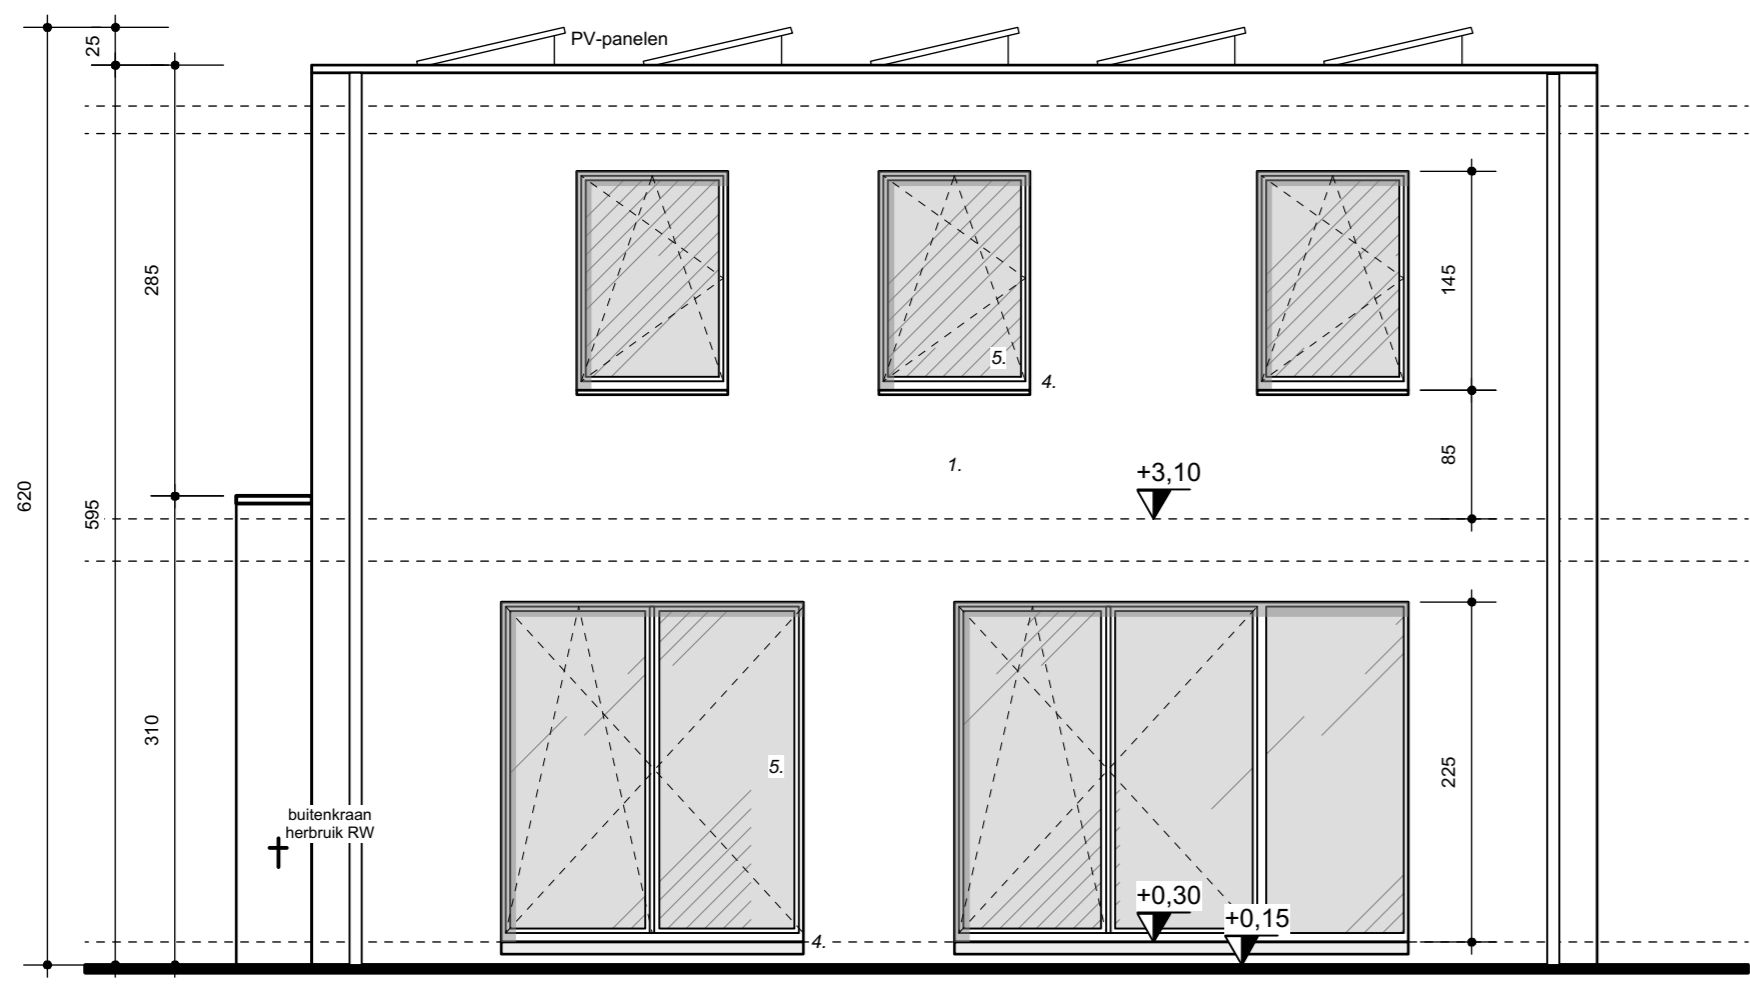


Achtergevel
Lot 13

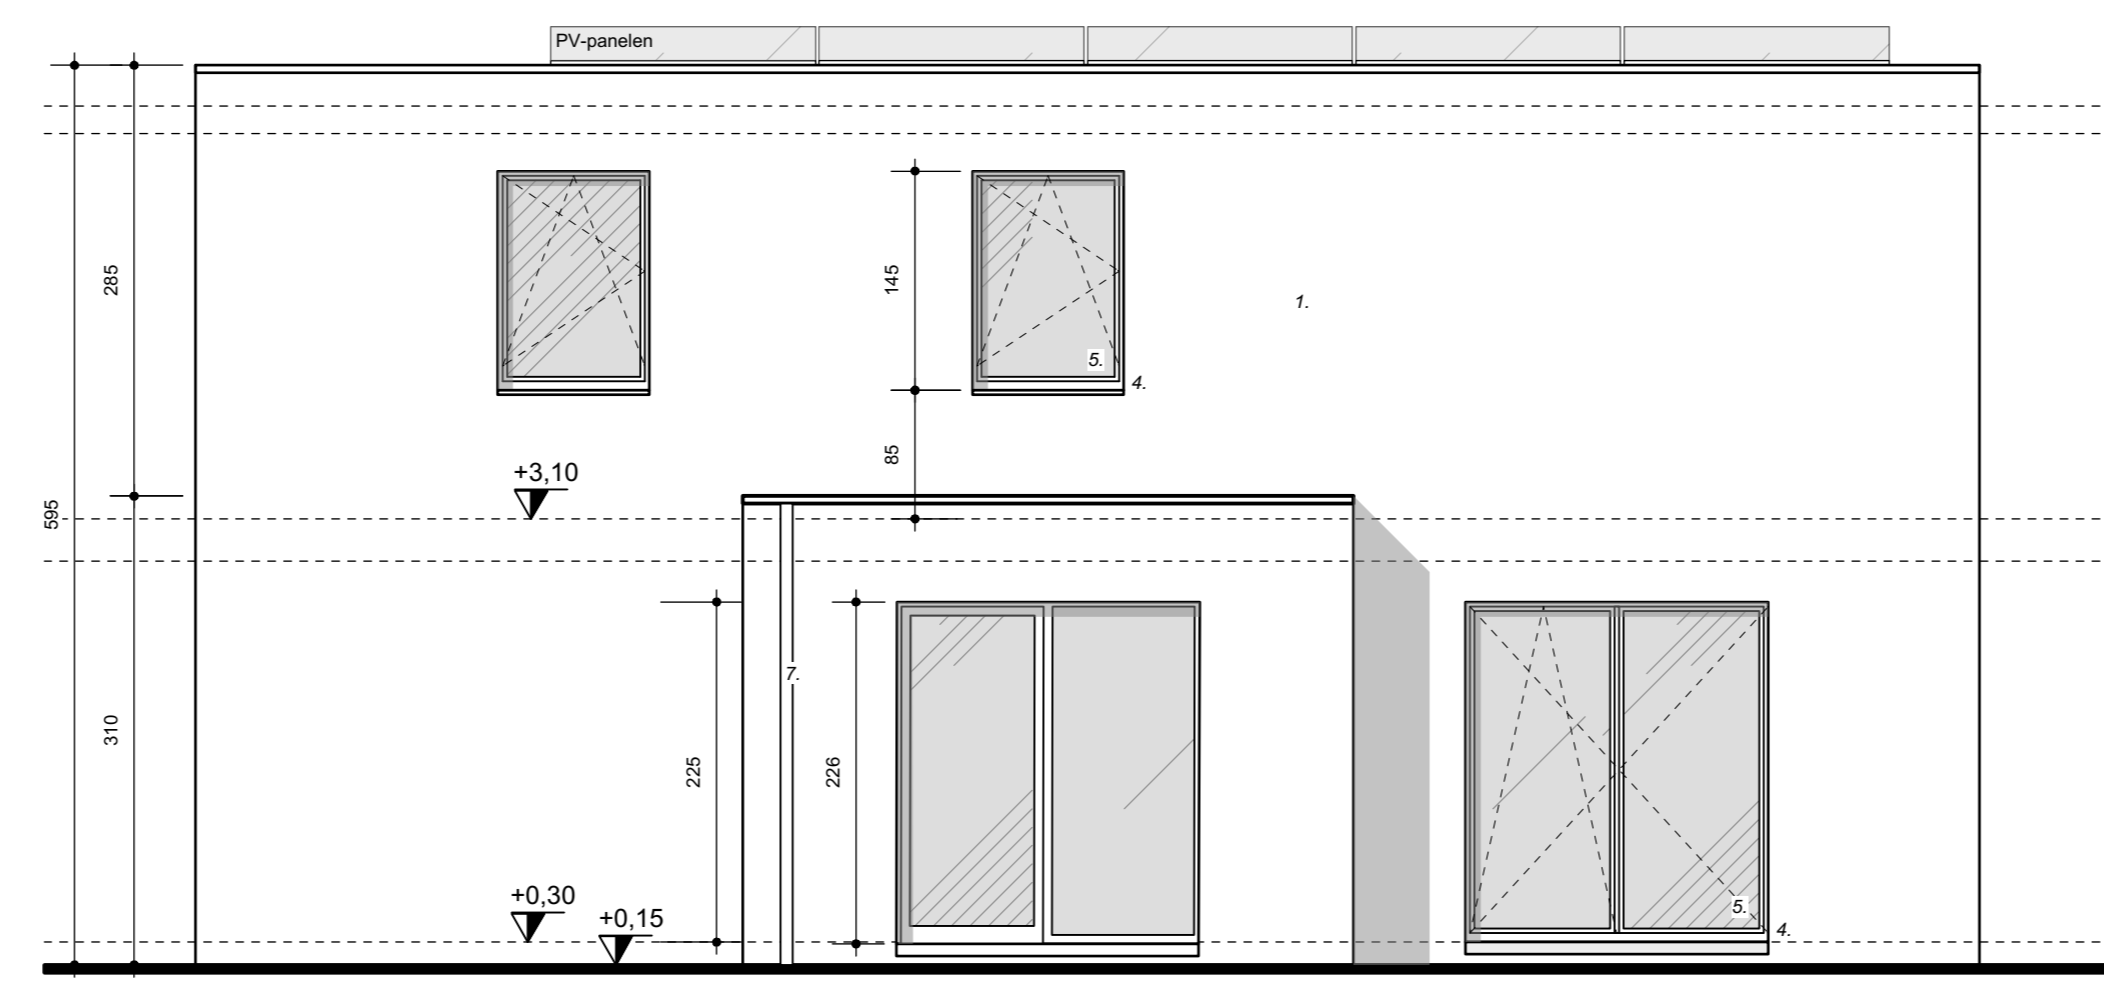


Gevel rechts
Lot 13

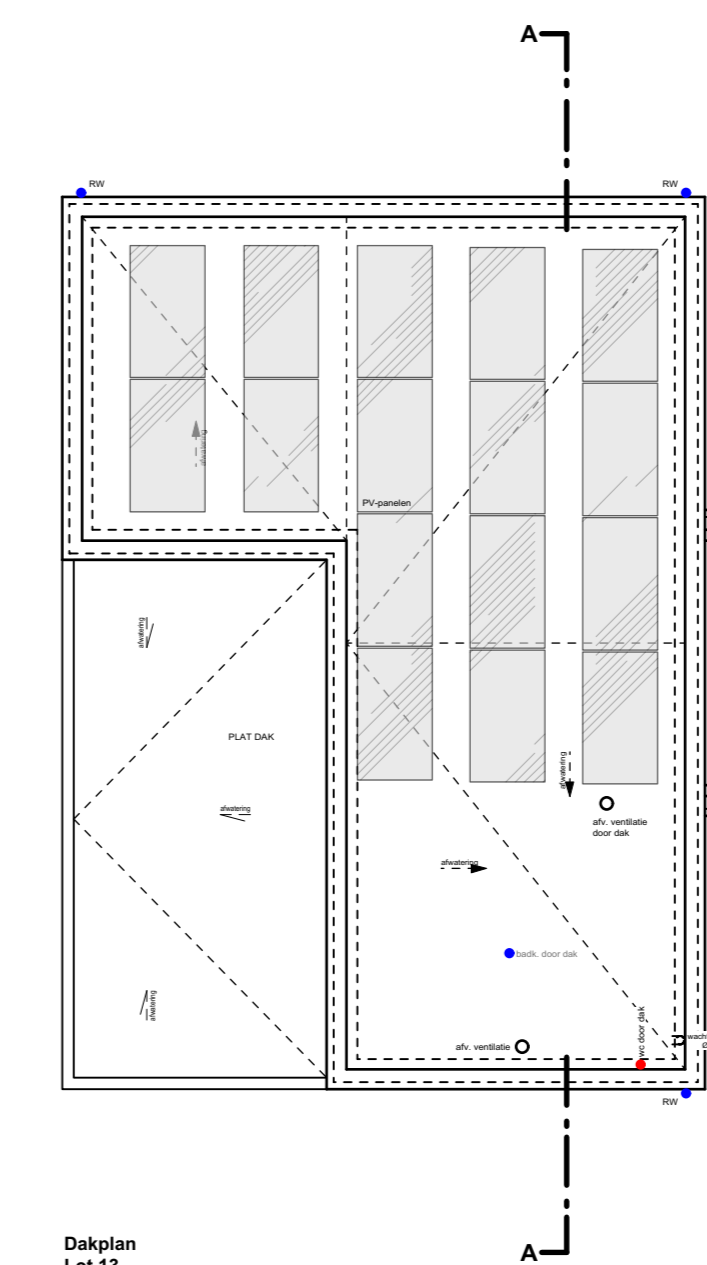


Dakplan
Lot 13

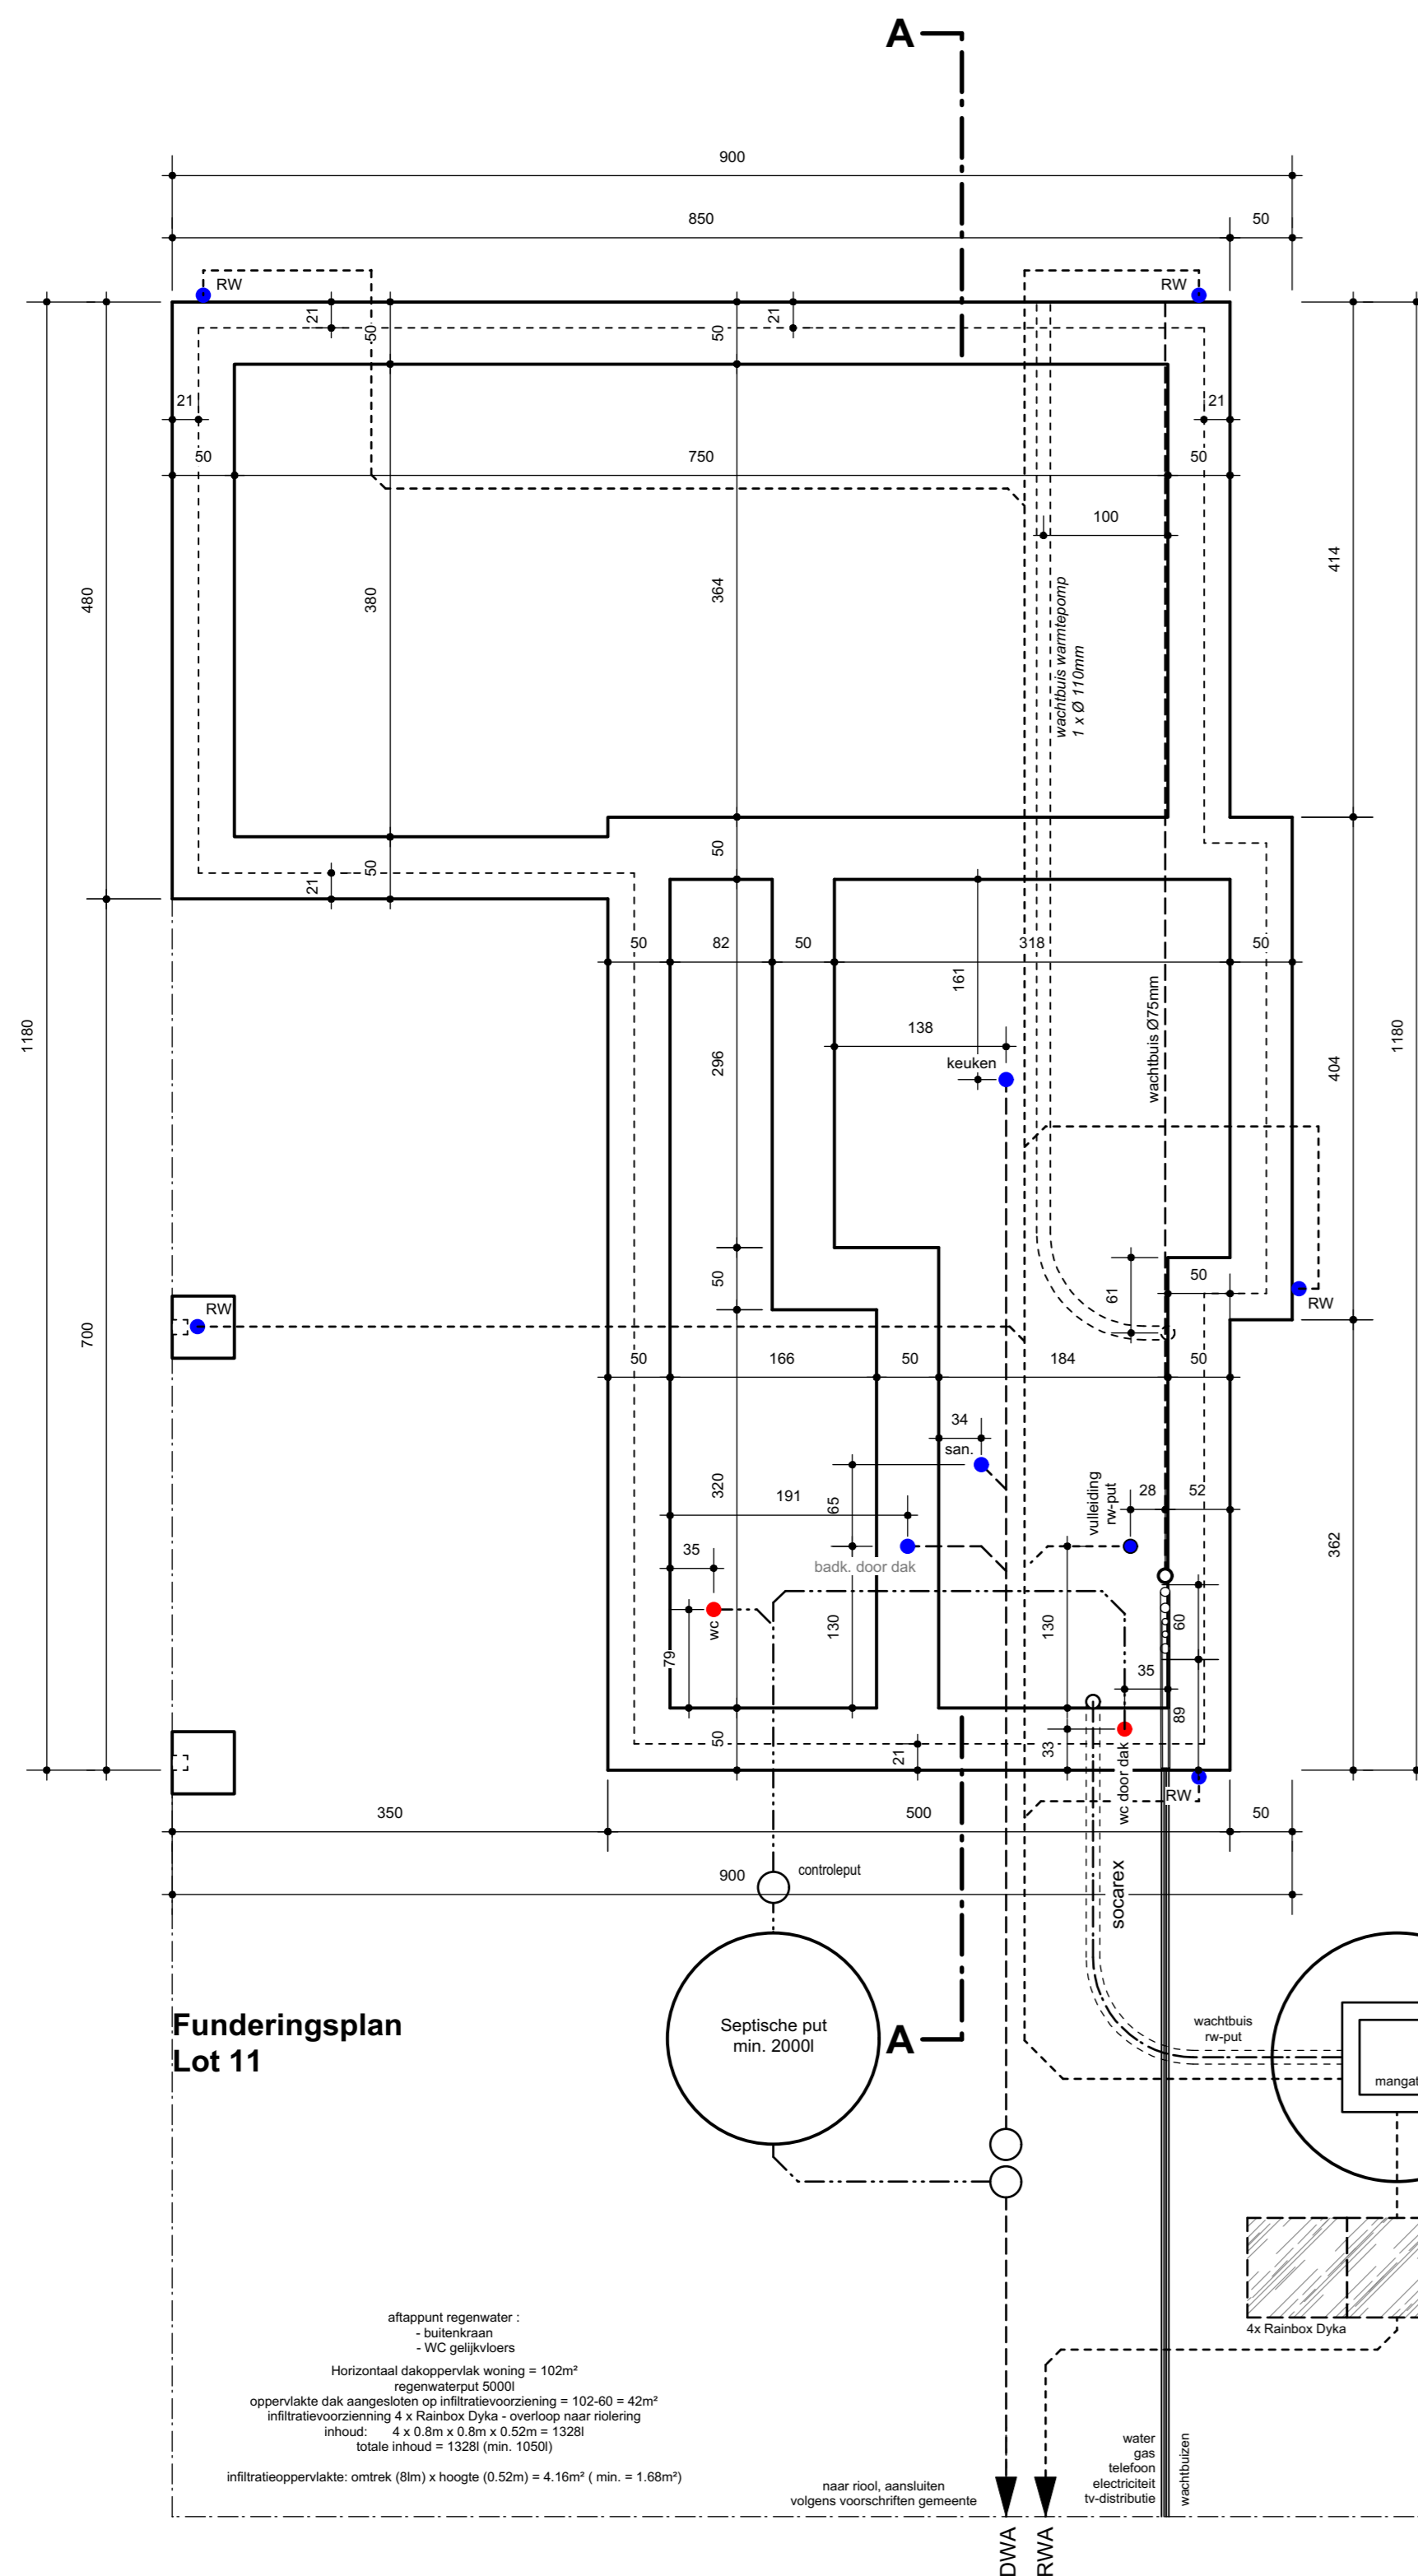

Funderingsplan
Lot 11

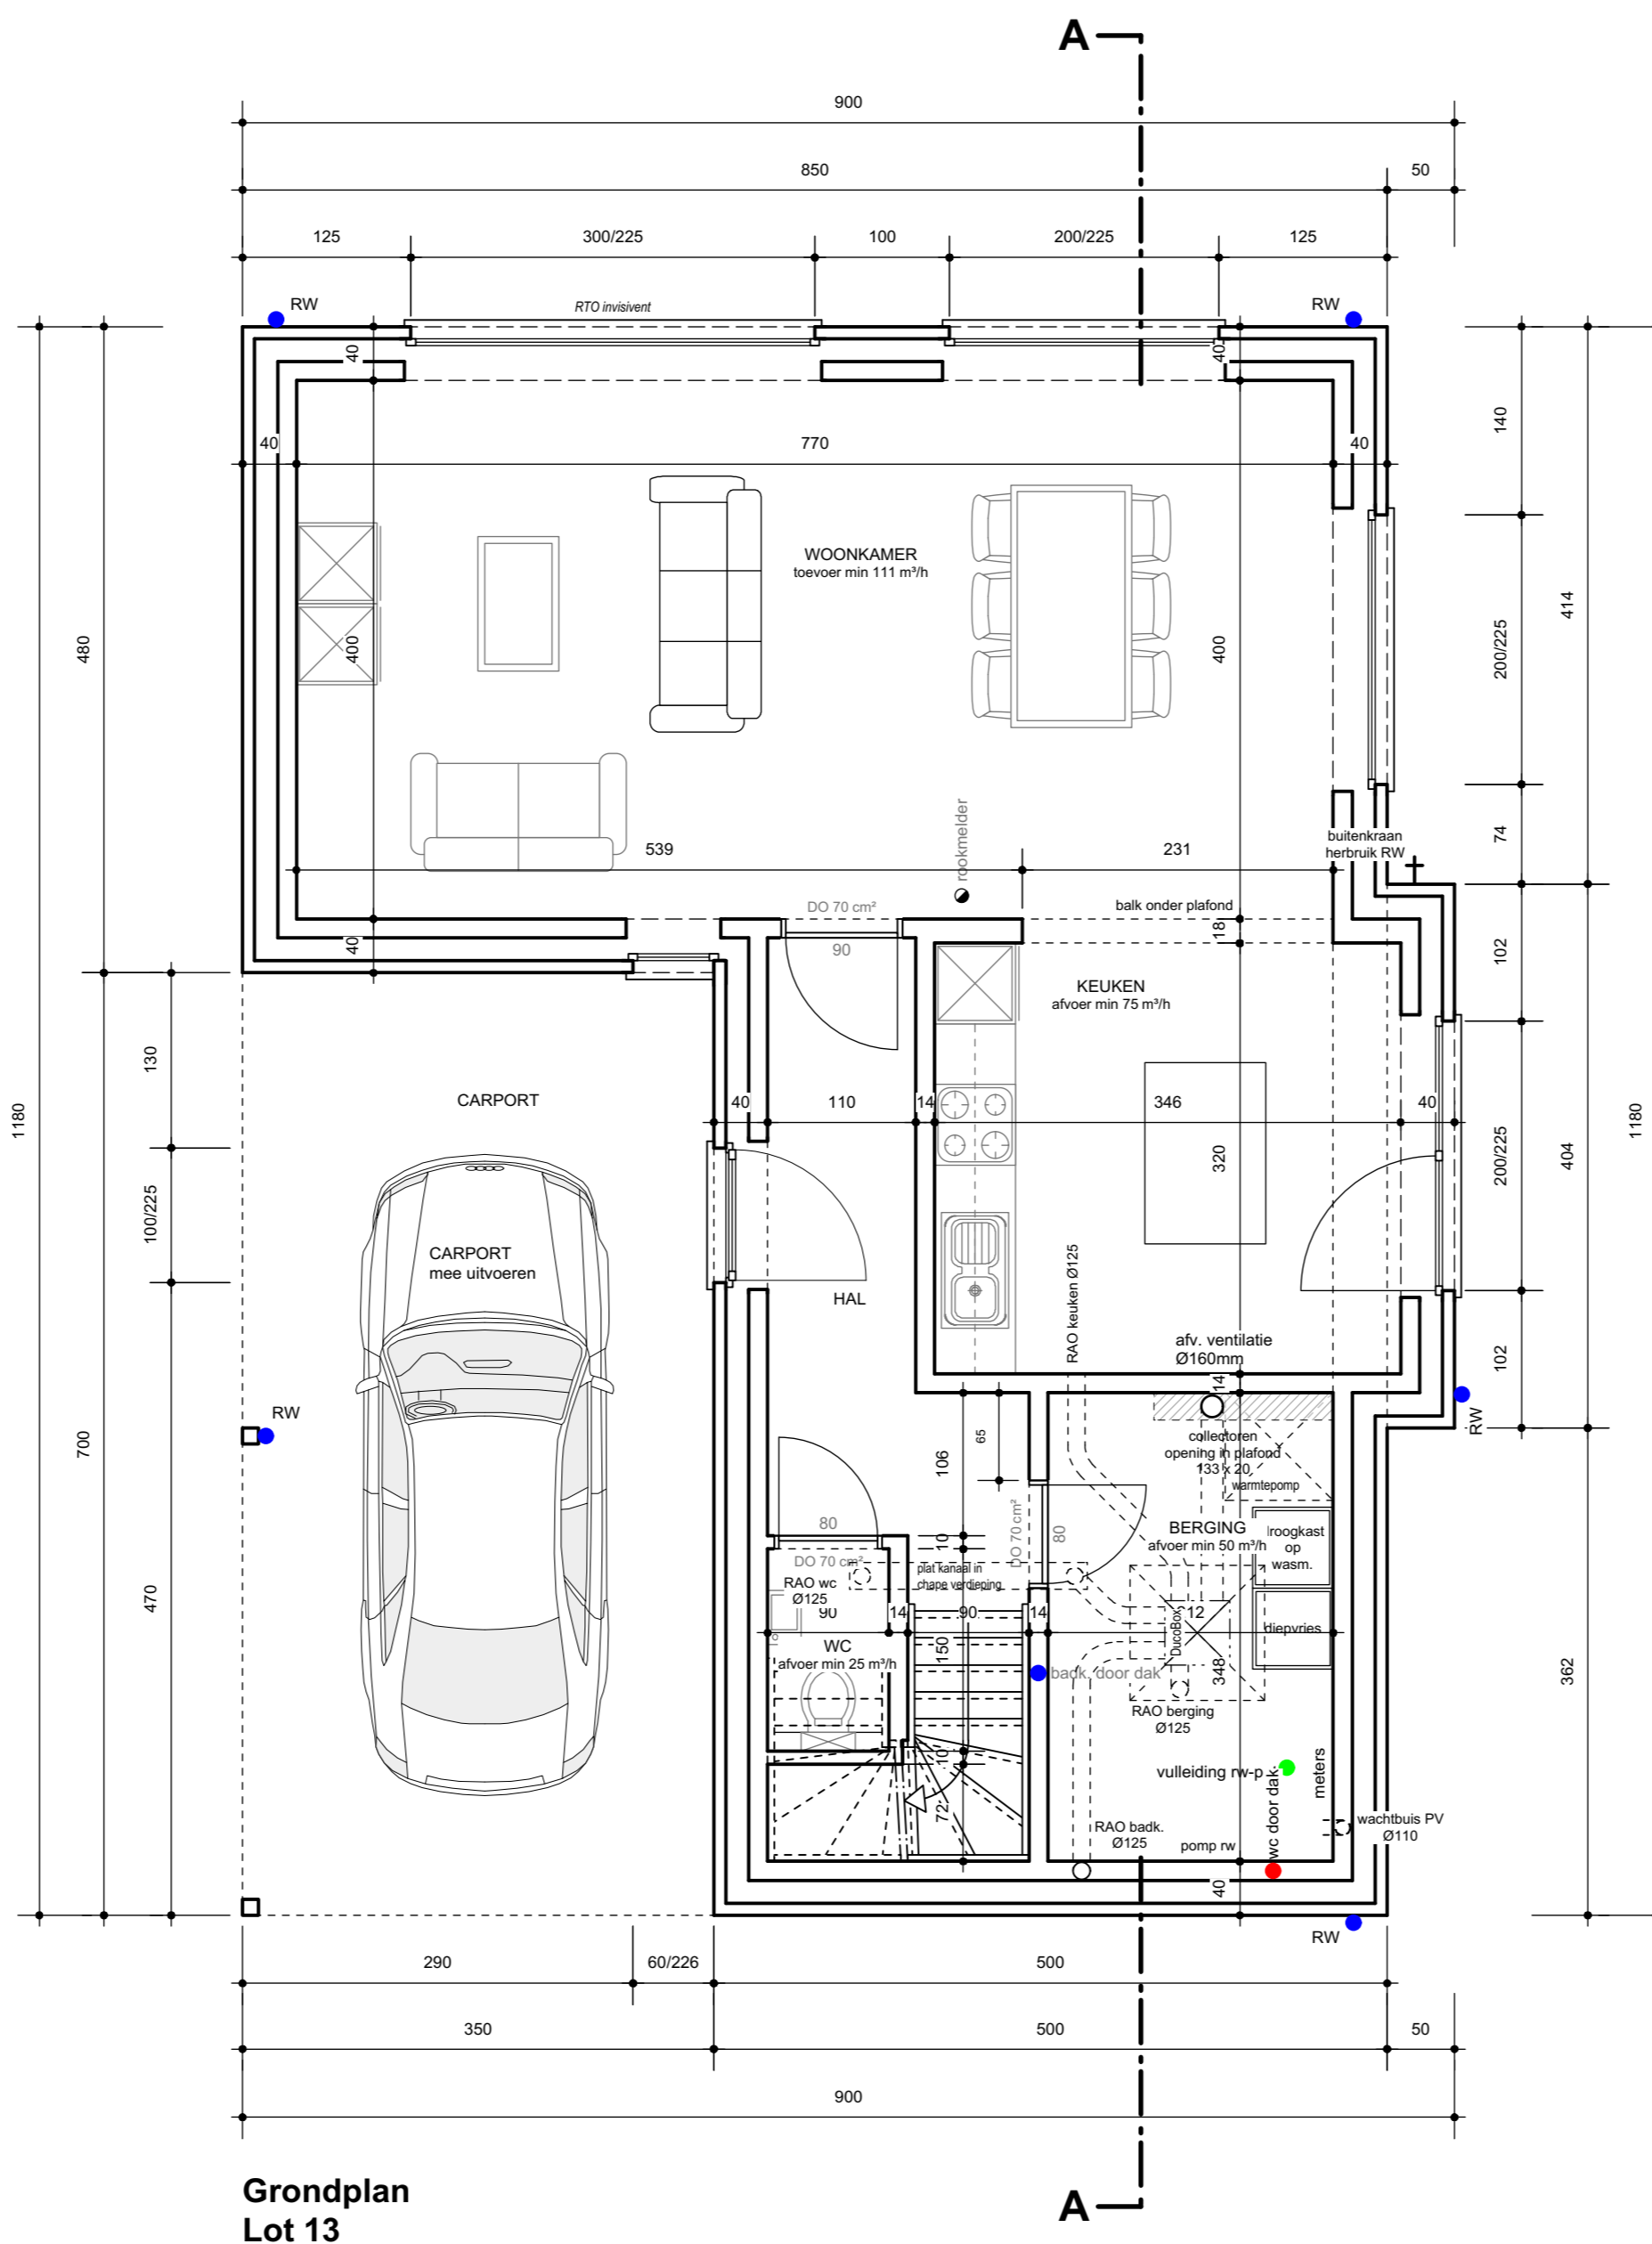

Grondplan
Lot 13

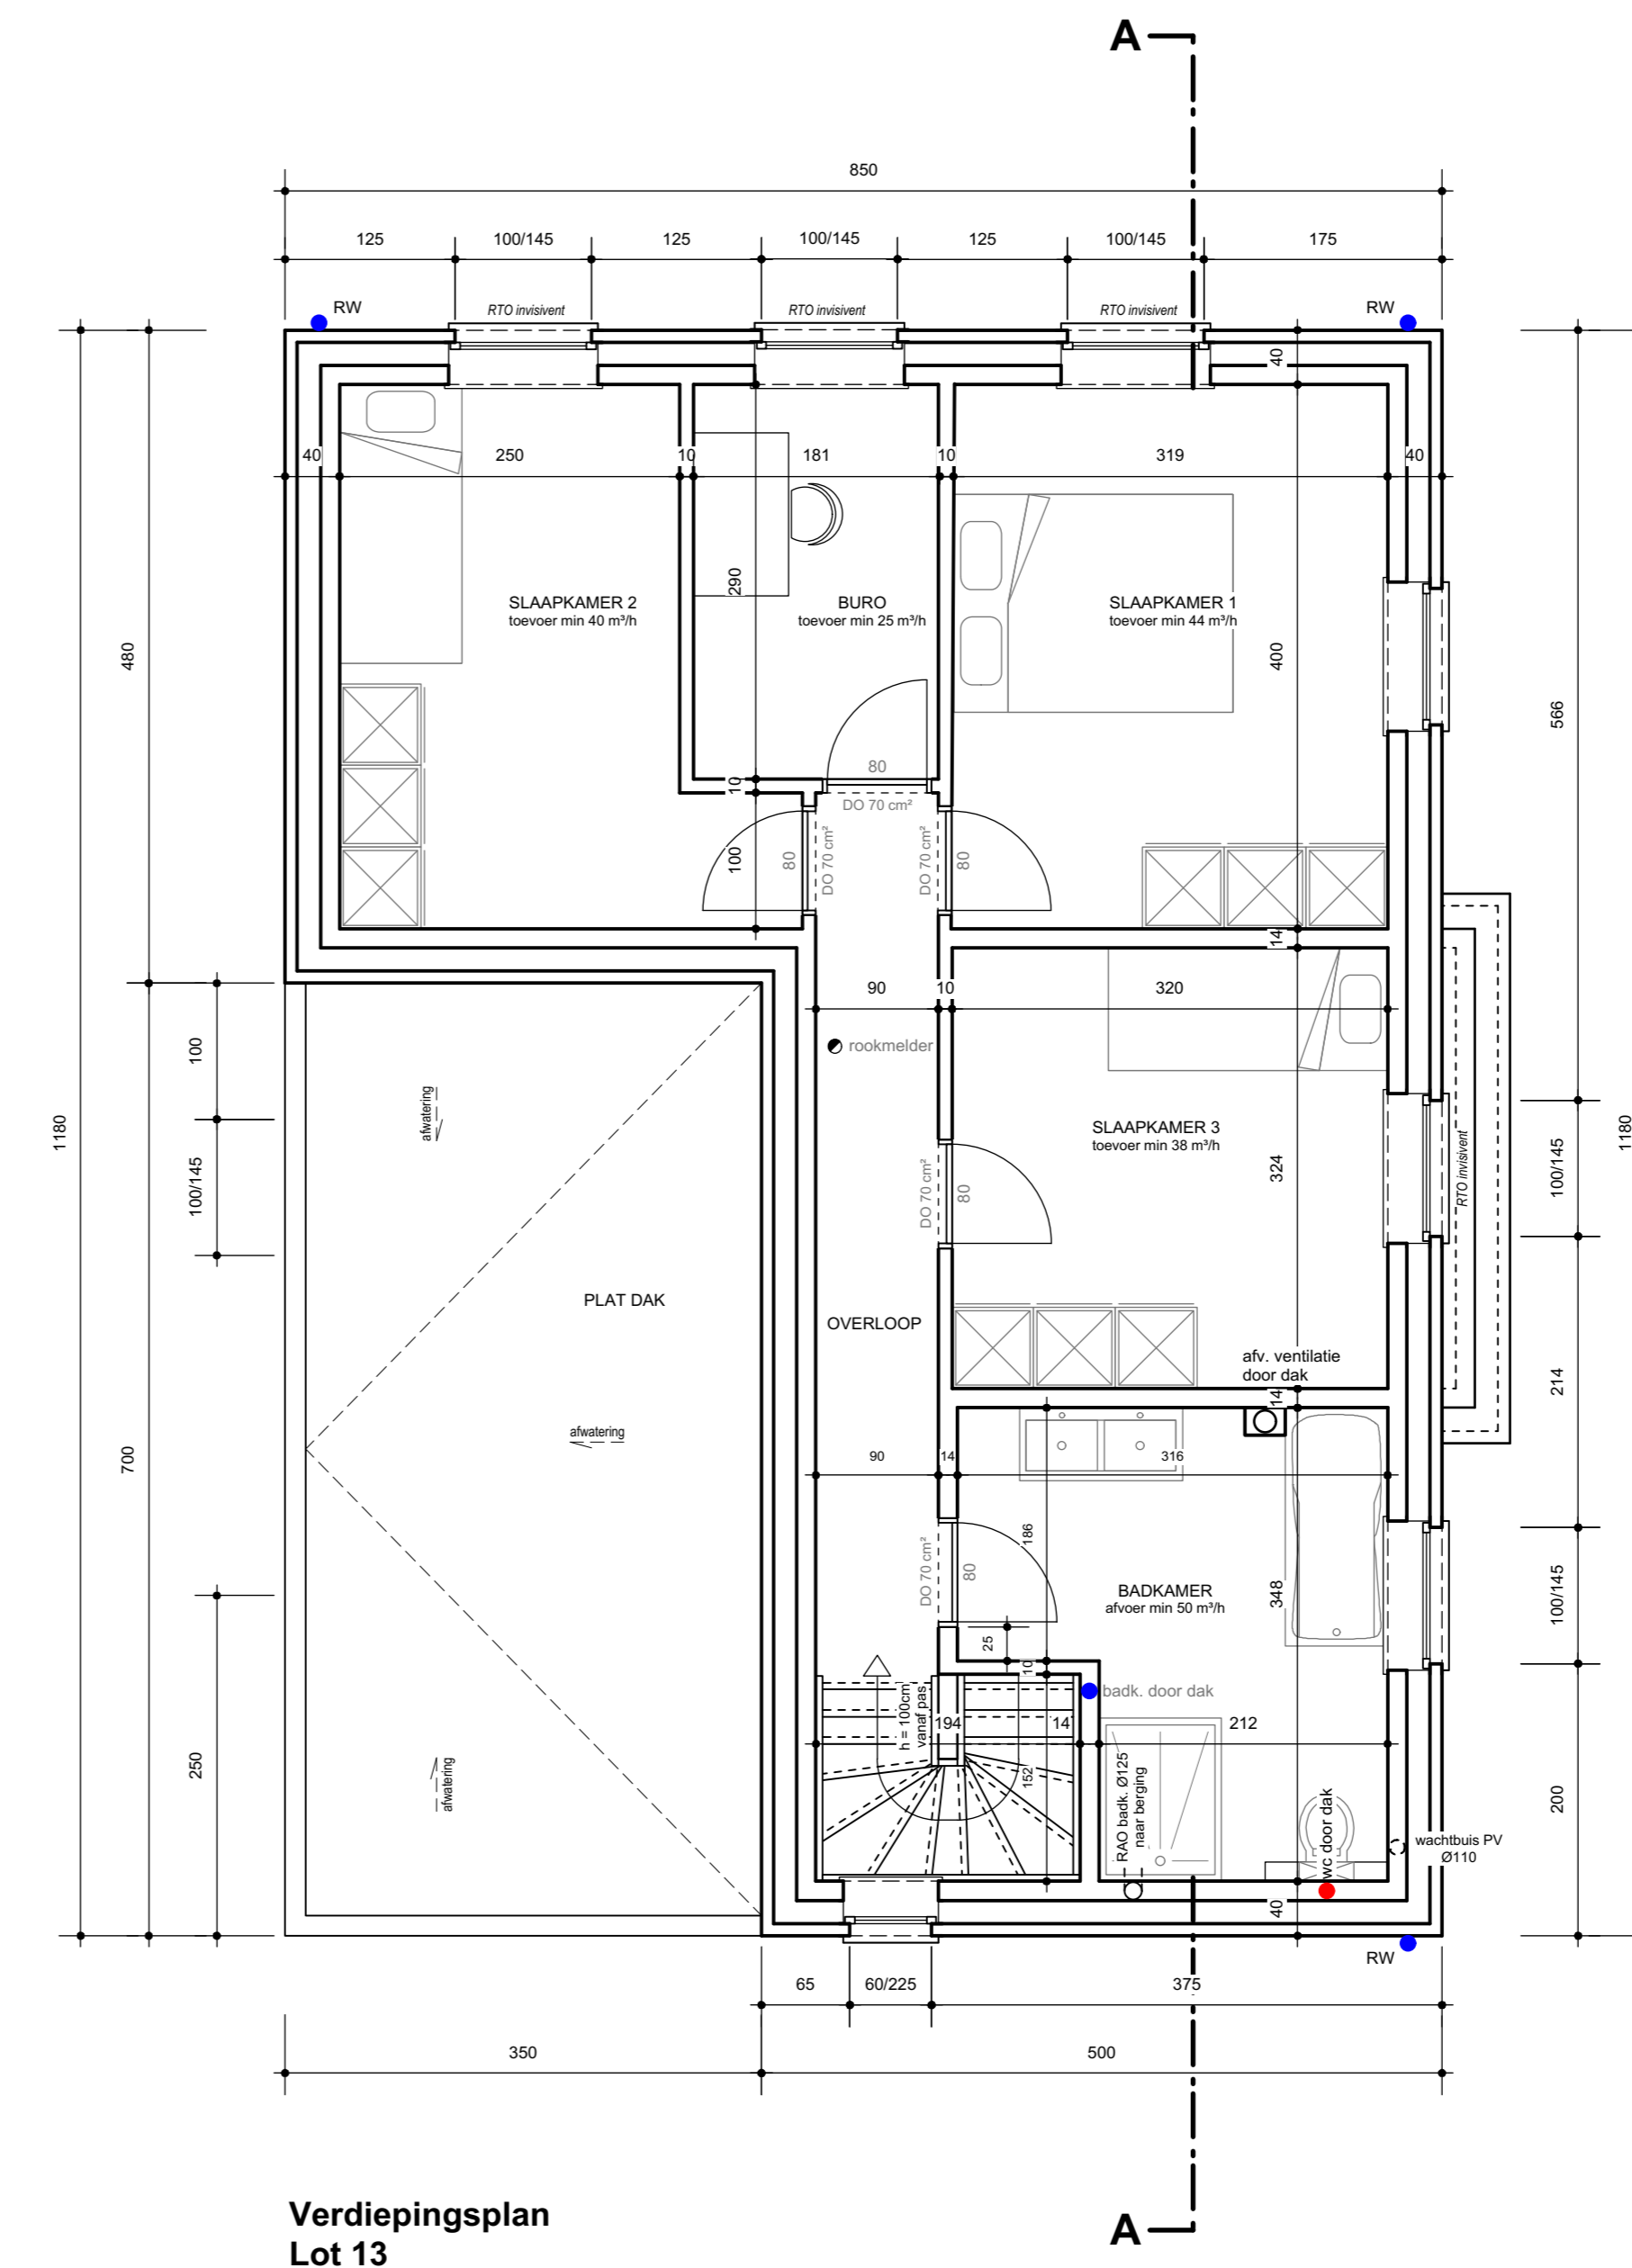

Verdiepingsplan
Lot 13

Leliestraat fase 2

4 woningen

LIGGING	Leliestraat lot 10 tem. 13 Balen 2de afdeling, sectie B, nrs. 2067f, 2067m, 2067n, 2067p
OPDRACHTGEVER	Rik De Keyser Merkeplaatsesteenweg 18 2310 Rijkvorsel 03340 29 10 info@rdk.be
ARCHITECT	architectenburo loots ³ Kapelsstraat 27 3920 Lommel 011 72 59 97 info@loots3.be

- Lot 13
- plannen
 - gevels
 - doorsnede

WILUZIGINGEN:

- A - 27.07.2023 - naar uitwerking
- B - 04.08.2023 - elektrisch warmtepomp
- C - 15.08.2023 - aansprekking riolering
- D - 12.09.2023 - aansprekking fundering
- E - 20.09.2023 - check in af-metwerk
- F - 26.09.2023 - meet grondplan 1:1
- G - 28.09.2023 - aankoopprijslijst lot 10

AANGIFTE VAN WERKEN

CHECKINATWORK

WERKPLAATS ONDERWORPEN AAN DE REGISTRATIEVERPLICHTING

1Y1-02M6XH2-4W-Z
Leliestraat 16
2490 Balen