


1357L/ex
lot 4
16a13ca

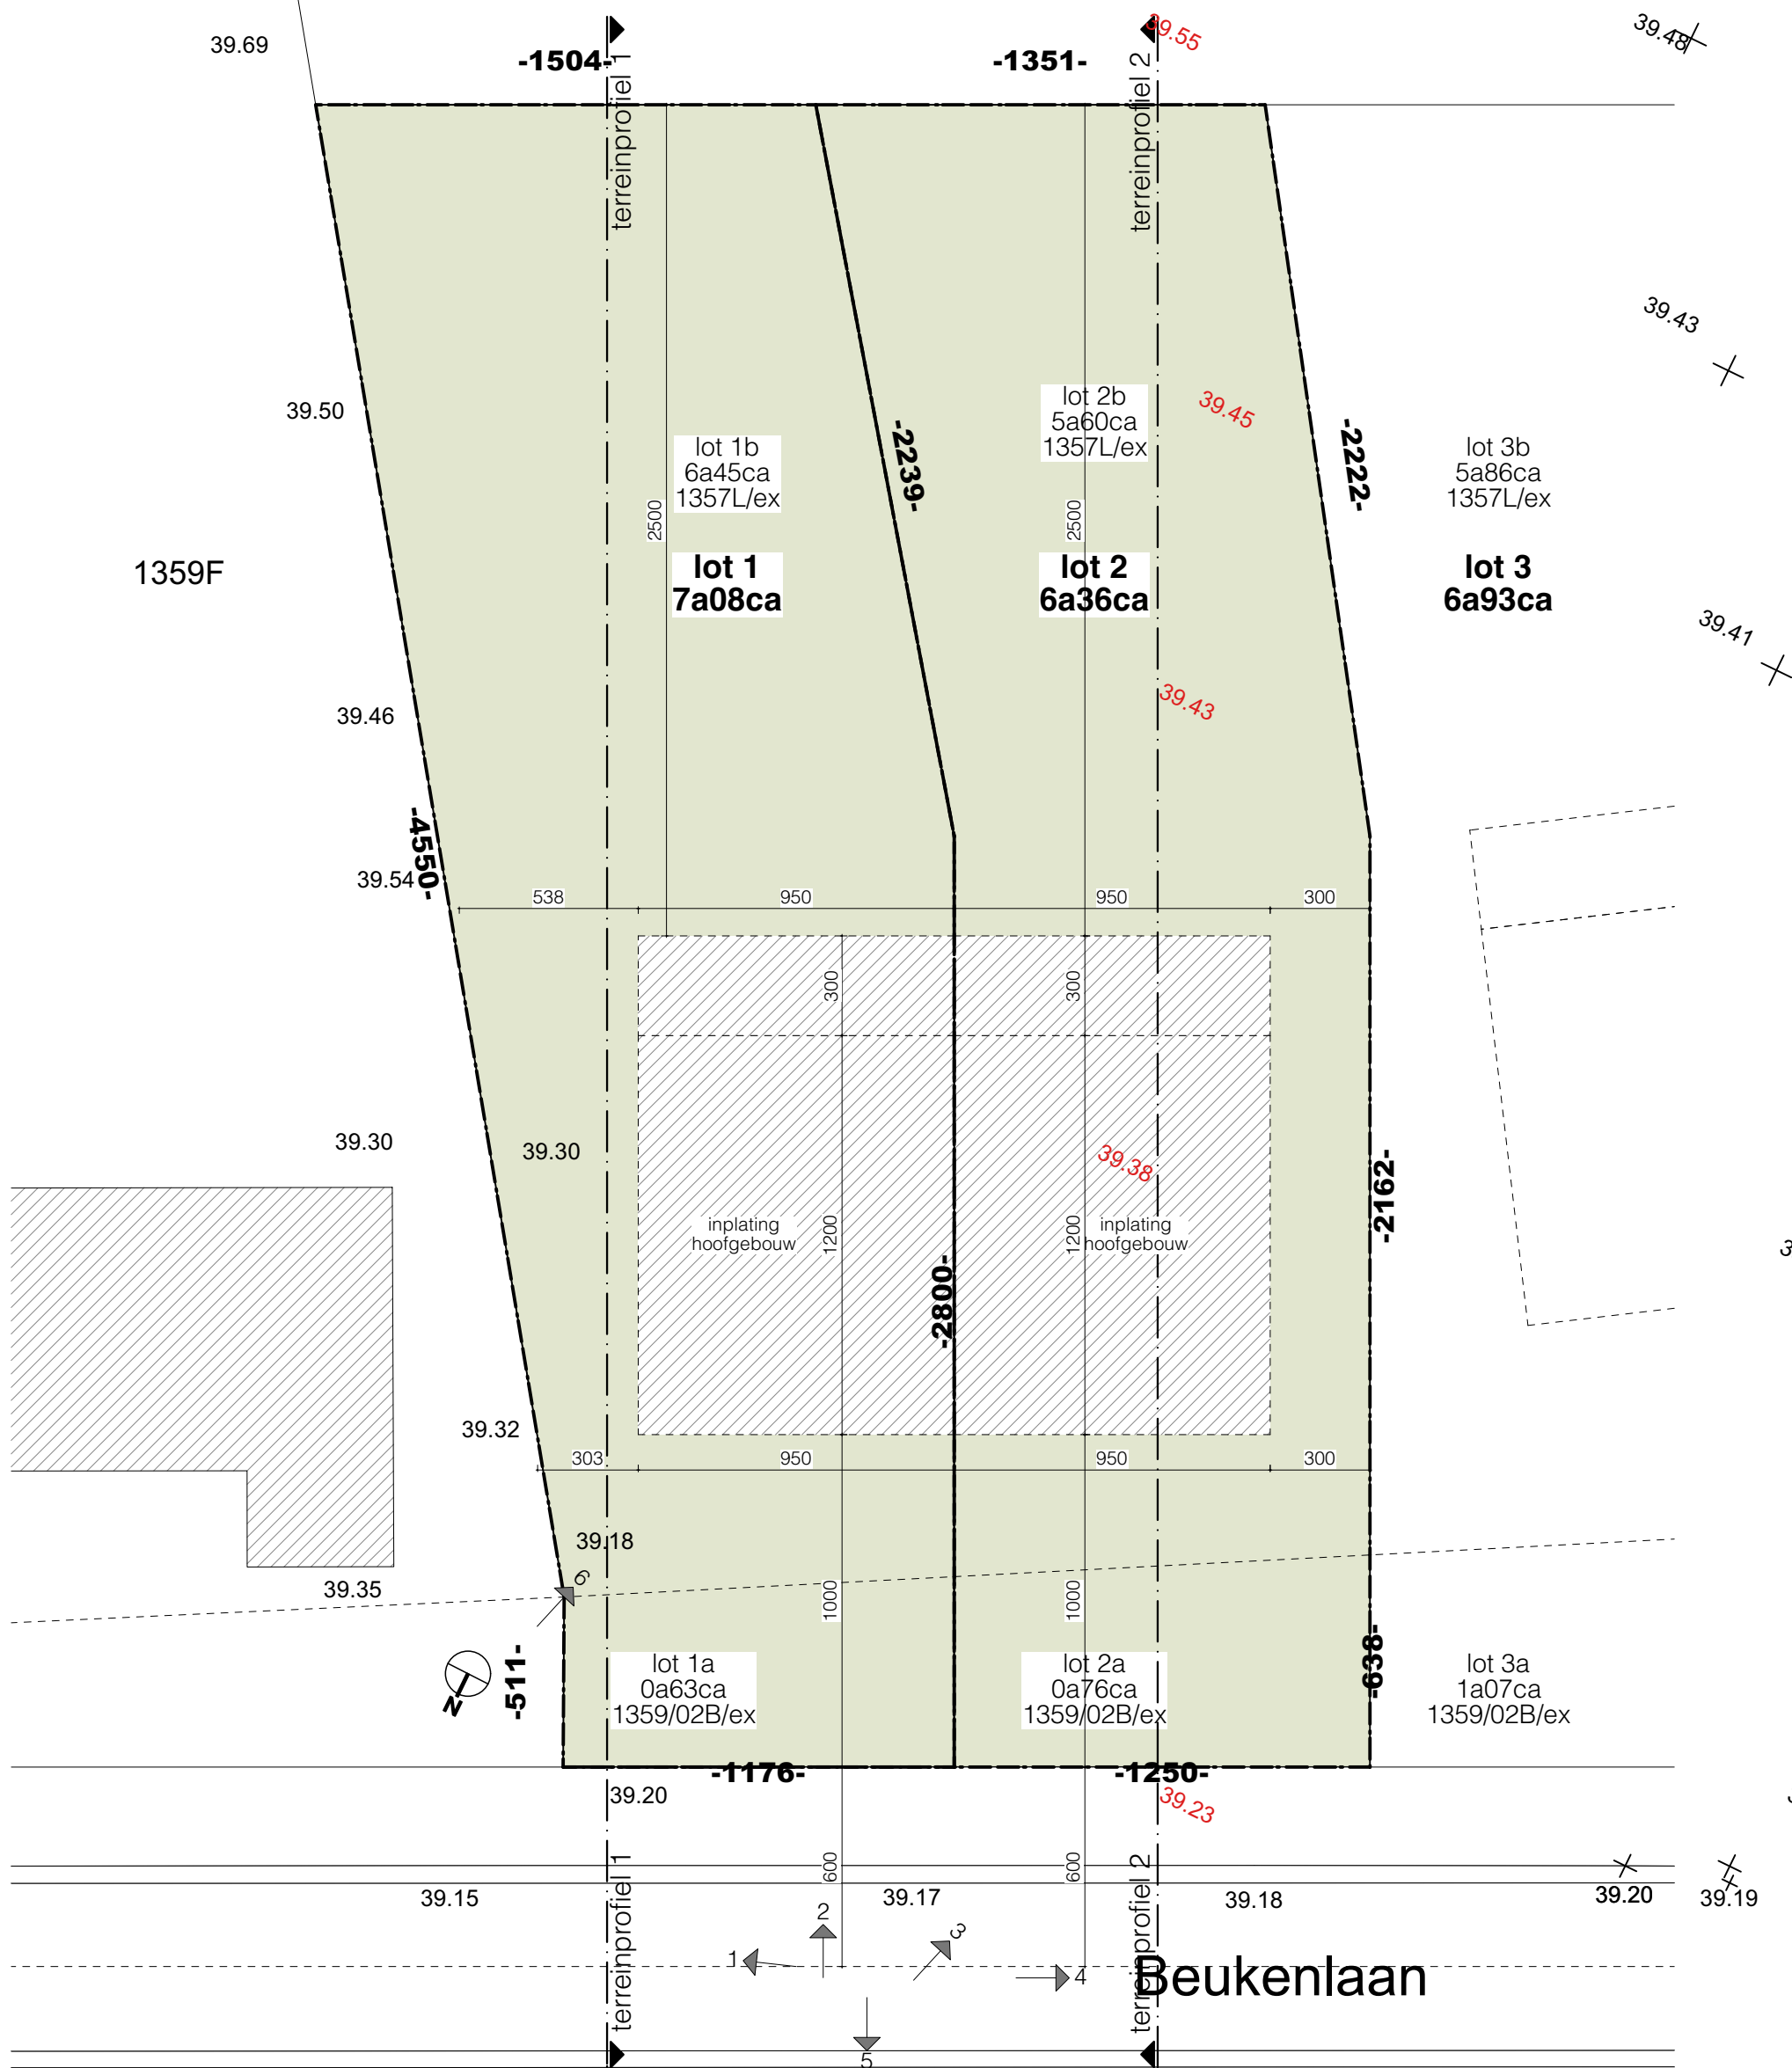

INPLANTINGSPLAN_Bestaande toestand

207254.85
 200080.52
 39.15

EPB NOG TE ONTVANGEN

Revisie	Datum	Formaat	Schaal
UV	08-01-2024	A3	1/200
BOUWHEER:		HET BOUWEN VAN 2 HALFOPEN EENGEZINSWONINGEN	
Pajero bv Baalbergstraat 20 3980 Tessenderlo		BEUKENLAAN z/n - 3945 Ham Ham - 1e afdeling Oostham, sectie A, nr. 1357L-1359/02B	
		Dossier: 2254	UITVOERING
 VERJANS PIETER ARCHITECTEN BV BVBA +32 89 253031 / +32 479 285349 / INFO@VPARCHITECTEN.BE / WWW.VPARCHITECTEN.BE KERKSTRAAT 3/6, 3730 HOESELT / BTW BE0849 856 887/ REK. BE09 0688 9579 8057 / BIC GKCCBEBB			

1357L/ex
lot 4
16a13ca



LEGENDE

- niet waterdoorlatende verharding
- terras niet waterdoorlatende verharding
- waterdoorlatende verharding
- gras
- haag
- aangevulde grond

① verharding valt niet onder toepassing van de verordening o.w.v. het waterdoorlatend karakter

② verharding valt niet onder toepassing van de verordening, het water kan op eigen bodem infiltreren


INPLANTINGSPLAN_Nieuwe toestand

207254.85
 200080.52
 39.15

Revisie	Datum	Formaat	Schaal
UV	08-01-2024	A3	1/200
BOUWHEER:		HET BOUWEN VAN 2 HALFOPEN EENGEZINSWONINGEN	
Pajero bv Baalbergstraat 20 3980 Tessenderlo		BEUKENLAAN z/n - 3945 Ham Ham - 1e afdeling Oostham, sectie A, nr. 1357L-1359/02B	
		Dossier: 2254	UITVOERING
		VERJANS PIETER ARCHITECTEN BV BVBA	
+32 89 253031 / +32 479 285349 / INFO@VPARCHITECTEN.BE / WWW.VPARCHITECTEN.BE KERKSTRAAT 3/6, 3730 HOESELT / BTW BE0849 856 887/ REK. BE09 0688 9579 8057 / BIC GKCCBEBB			

EPB NOG TE ONTVANGEN

Beukenlaan

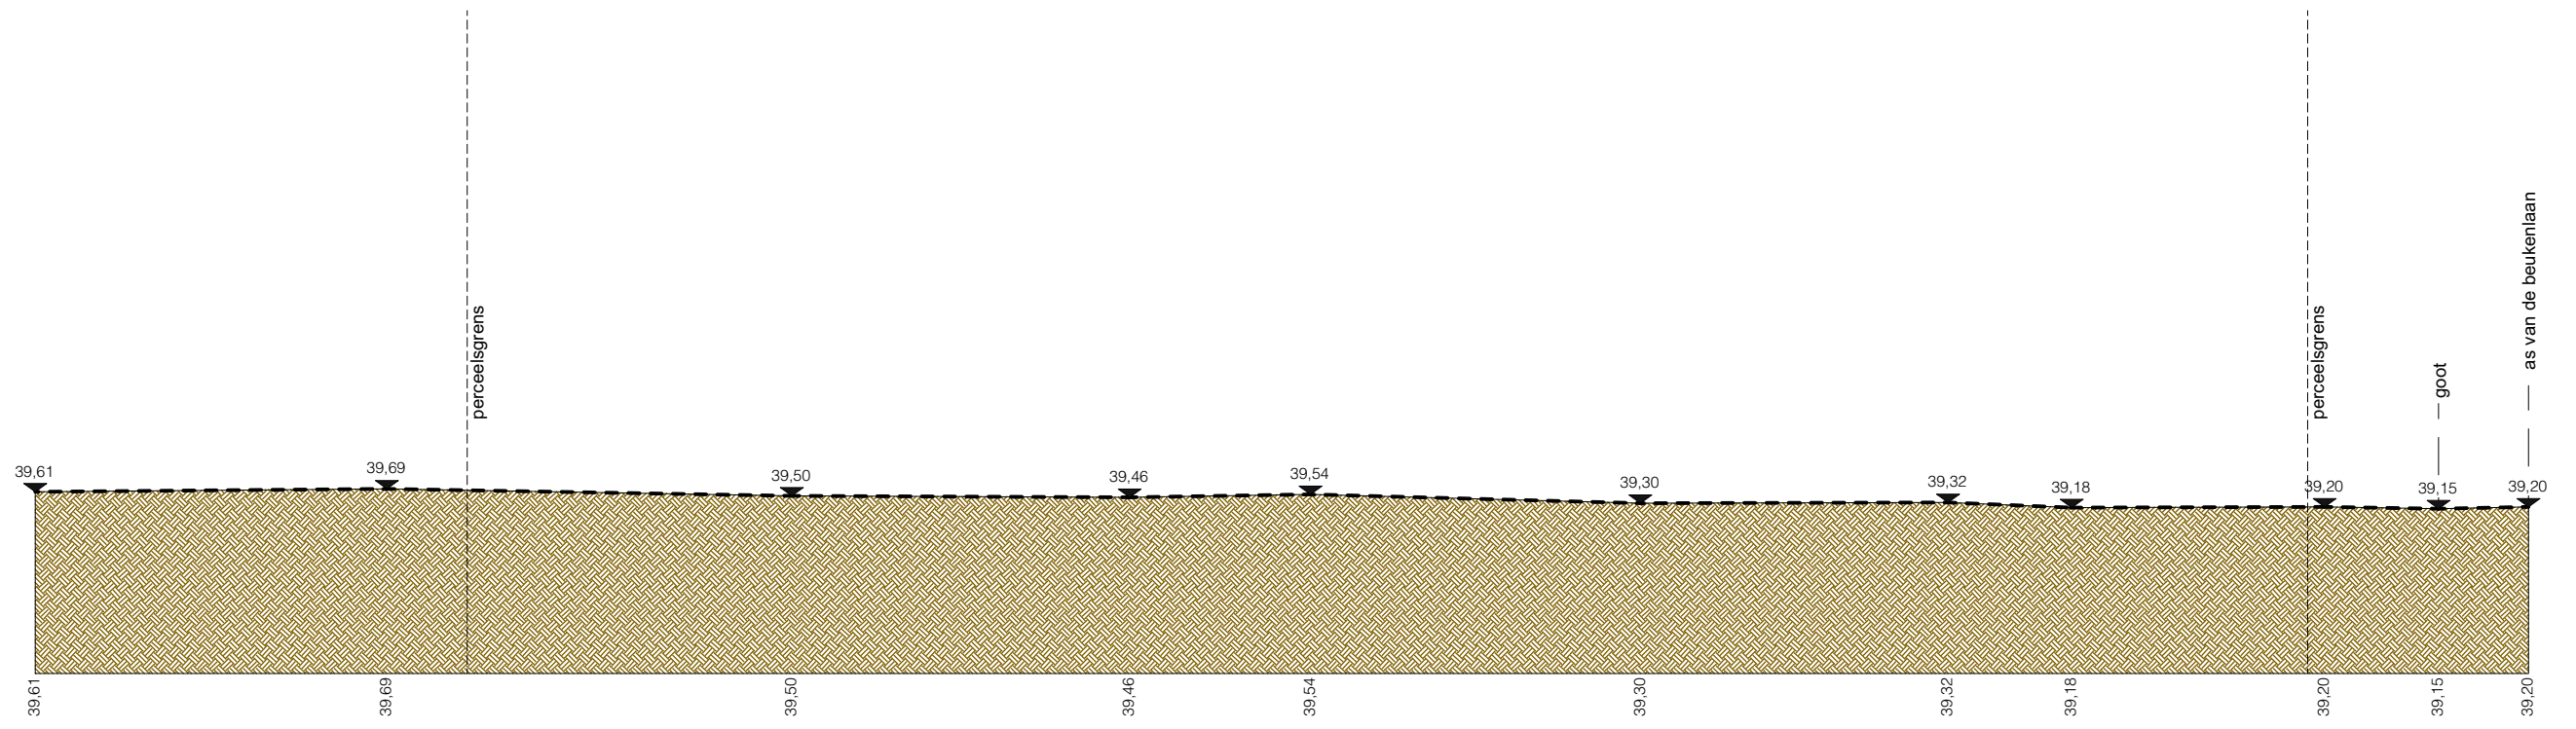


TERREINPROFIEL 1_Bestaande toestand



EPB NOG TE ONTVANGEN

Revisie	Datum	Formaat	Schaal
UV	08-01-2024	A3	1/200
BOUWHEER: Pajero bv Baalbergstraat 20 3980 Tessenderlo		HET BOUWEN VAN 2 HALFOPEN EENGEZINSWONINGEN BEUKENLAAN z/n - 3945 Ham Ham - 1e afdeling Oostham, sectie A, nr. 1357L-1359/02B Dossier: 2254	
		UITVOERING	
		VERJANS PIETER ARCHITECTEN BVBA <small>+32 89 253031 / +32 479 285349 / INFO@VPARCHITECTEN.BE / WWW.VPARCHITECTEN.BE KERKSTRAAT 3/6, 3730 HOESELT / BTW BE0849 856 887/ REK. BE09 0688 9579 8057 / BIC GKCCBEBB</small>	

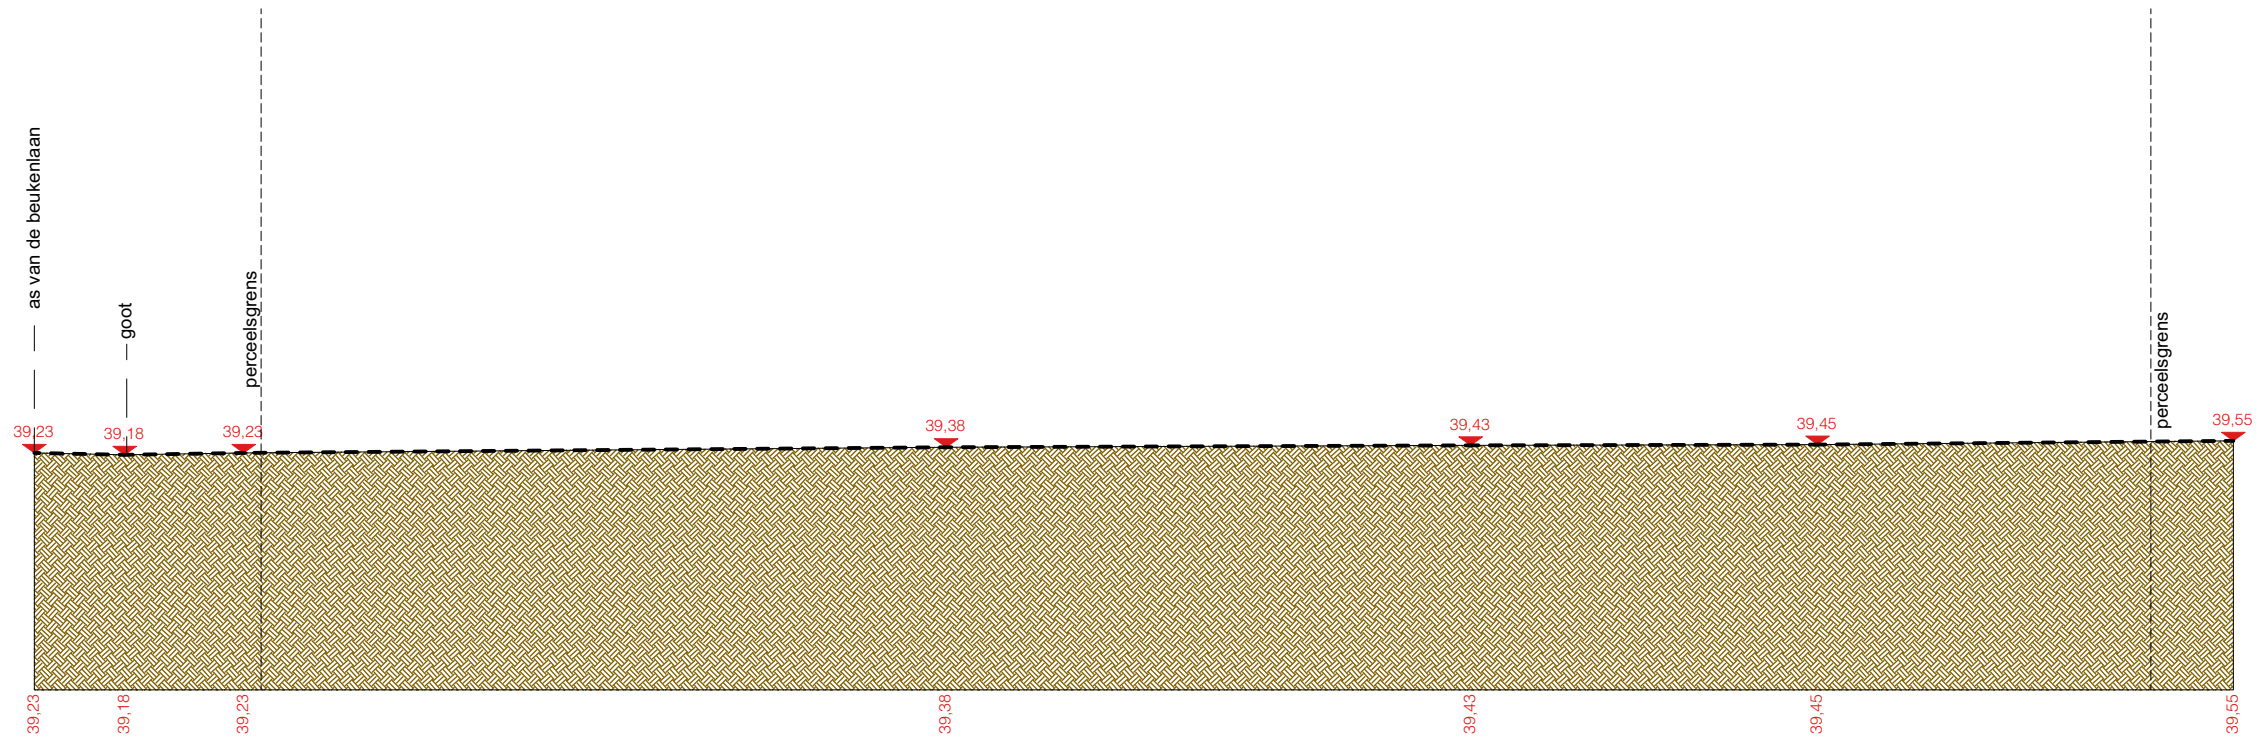


TERREINPROFIEL 2_Bestaande toestand



EPB NOG TE ONTVANGEN

Revisie	Datum	Formaat	Schaal
UV	08-01-2024	A3	1/200
BOUWHEER:		HET BOUWEN VAN 2 HALFOPEN EENGEZINSWONINGEN	
Pajero bv Baalbergstraat 20 3980 Tessenderlo		BEUKENLAAN z/n - 3945 Ham Ham - 1e afdeling Oostham, sectie A, nr. 1357L-1359/02B	
		Dossier: 2254	UITVOERING
		VERJANS PIETER ARCHITECTEN BV BVBA	
		+32 89 253031 / +32 479 285349 / INFO@VPARCHITECTEN.BE / WWW.VPARCHITECTEN.BE KERKSTRAAT 3/6, 3730 HOESELT / BTW BE0849 856 887/ REK. BE09 0688 9579 8057 / BIC GKCCBEBB	

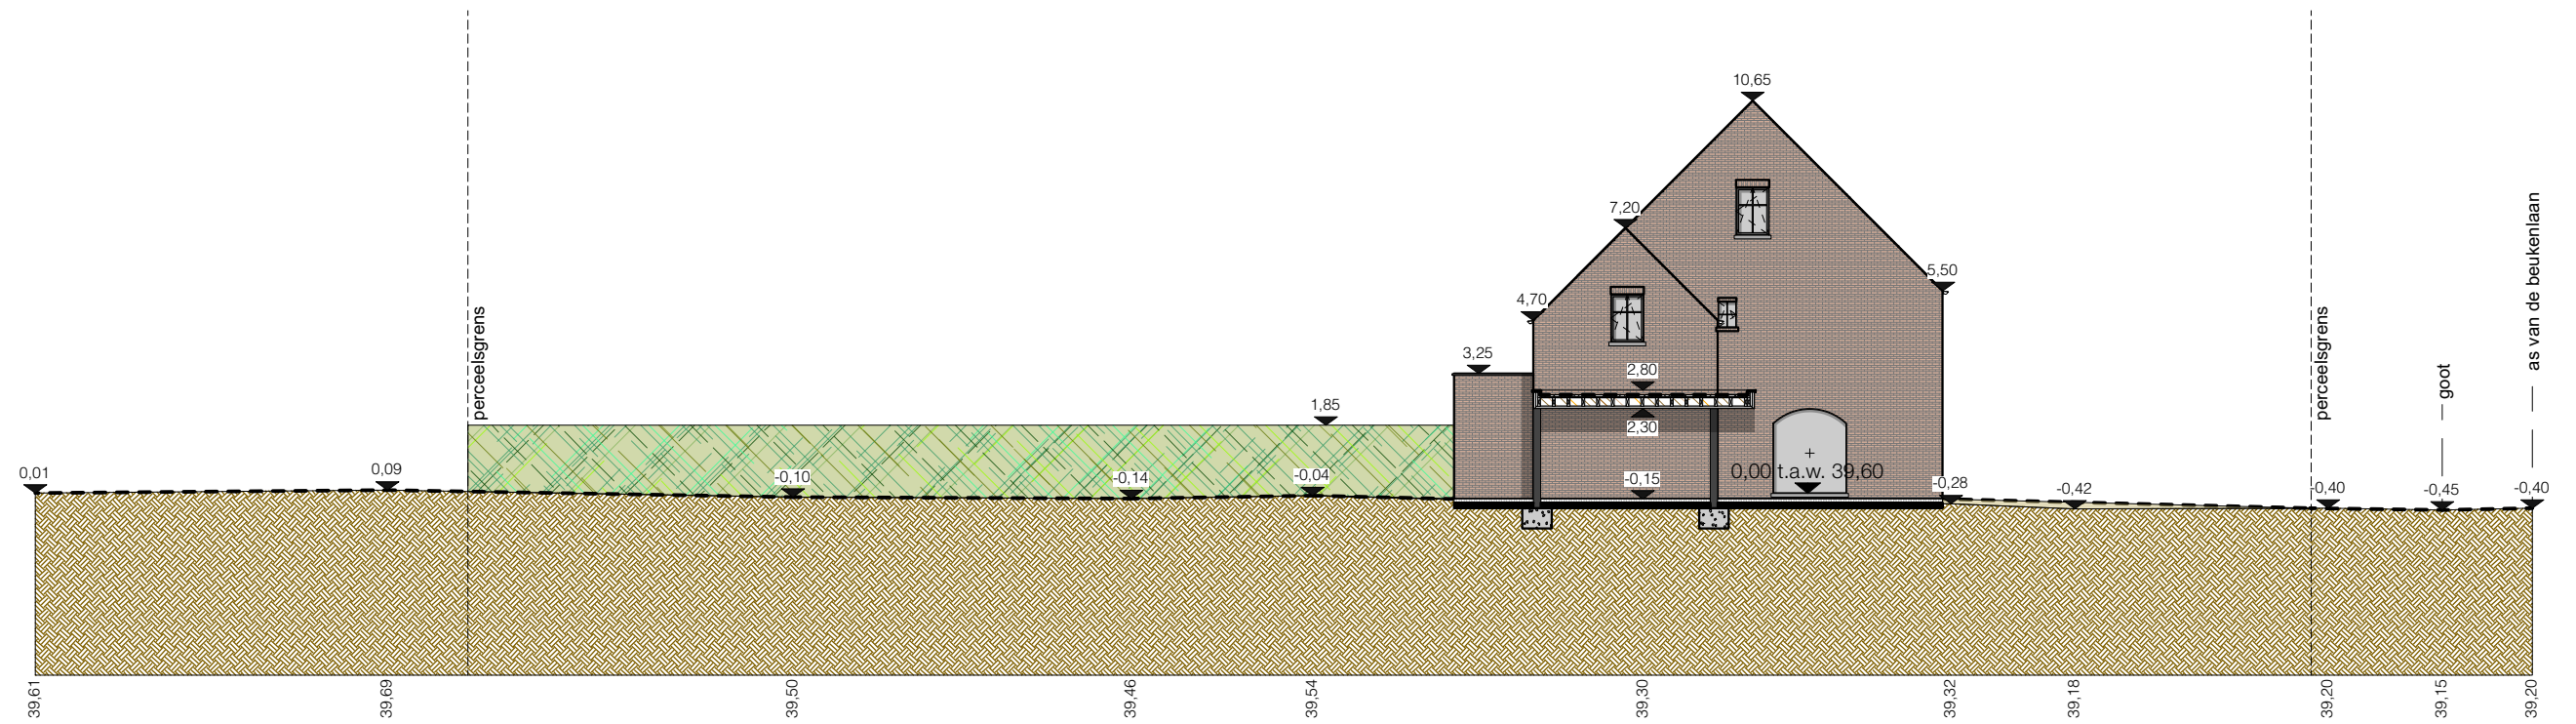


TERREINPROFIEL 1_Nieuwe toestand



EPB NOG TE ONTVANGEN

Revisie	Datum	Formaat	Schaal
UV	08-01-2024	A3	1/200
BOUWHEER: Pajero bv Baalbergstraat 20 3980 Tessenderlo		HET BOUWEN VAN 2 HALFOPEN EENGEZINSWONINGEN BEUKENLAAN z/n - 3945 Ham Ham - 1e afdeling Oostham, sectie A, nr. 1357L-1359/02B Dossier: 2254	
		UITVOERING	
		VERJANS PIETER ARCHITECTEN BV BVBA <small>+32 89 253031 / +32 479 285349 / INFO@VPARCHITECTEN.BE / WWW.VPARCHITECTEN.BE KERKSTRAAT 3/6, 3730 HOESELT / BTW BE0849 856 887/ REK. BE09 0688 9579 8057 / BIC GKCCBEBB</small>	


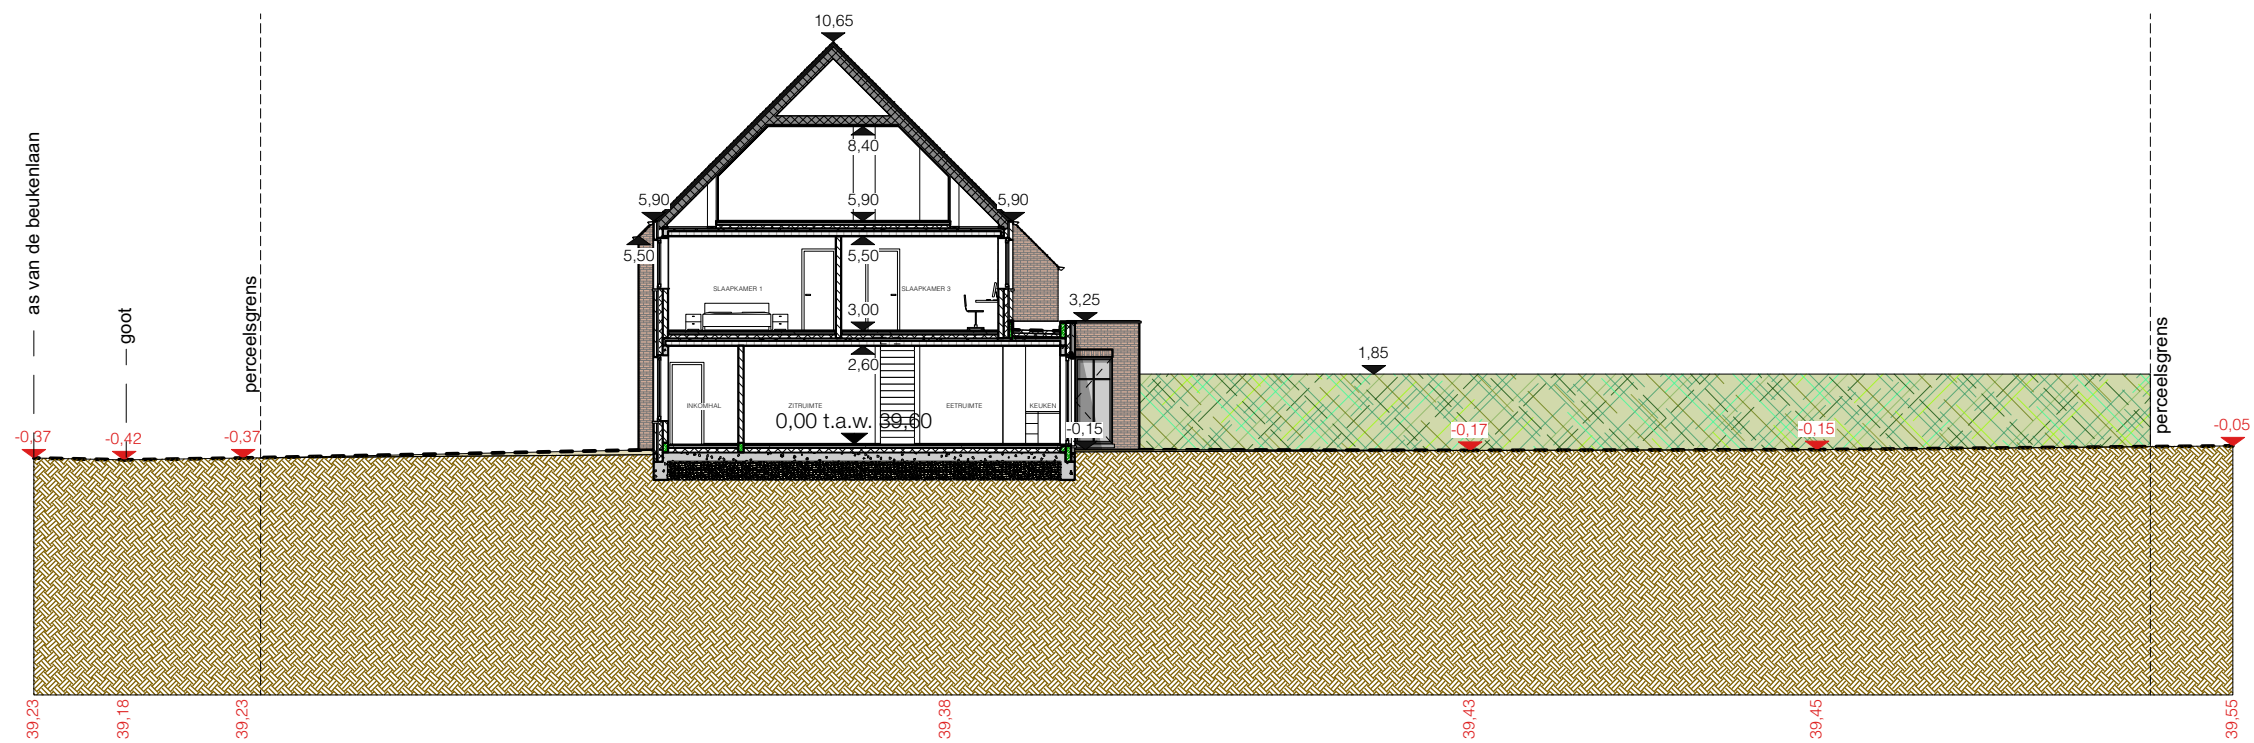


TERREINPROFIEL 2_Nieuwe toestand



EPB NOG TE ONTVANGEN


Revisie	Datum	Formaat	Schaal
UV	08-01-2024	A3	1/200
BOUWHEER:		HET BOUWEN VAN 2 HALFOPEN EENGEZINSWONINGEN	
Pajero bv Baalbergstraat 20 3980 Tessenderlo		BEUKENLAAN z/n - 3945 Ham Ham - 1e afdeling Oostham, sectie A, nr. 1357L-1359/02B	
		Dossier: 2254	UITVOERING
		VERJANS PIETER ARCHITECTEN BV BVBA	
		+32 89 253031 / +32 479 285349 / INFO@VPARCHITECTEN.BE / WWW.VPARCHITECTEN.BE KERKSTRAAT 3/6, 3730 HOESELT / BTW BE0849 856 887/ REK. BE09 0688 9579 8057 / BIC GKCCBEBB	

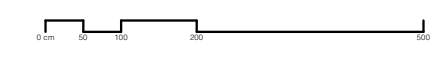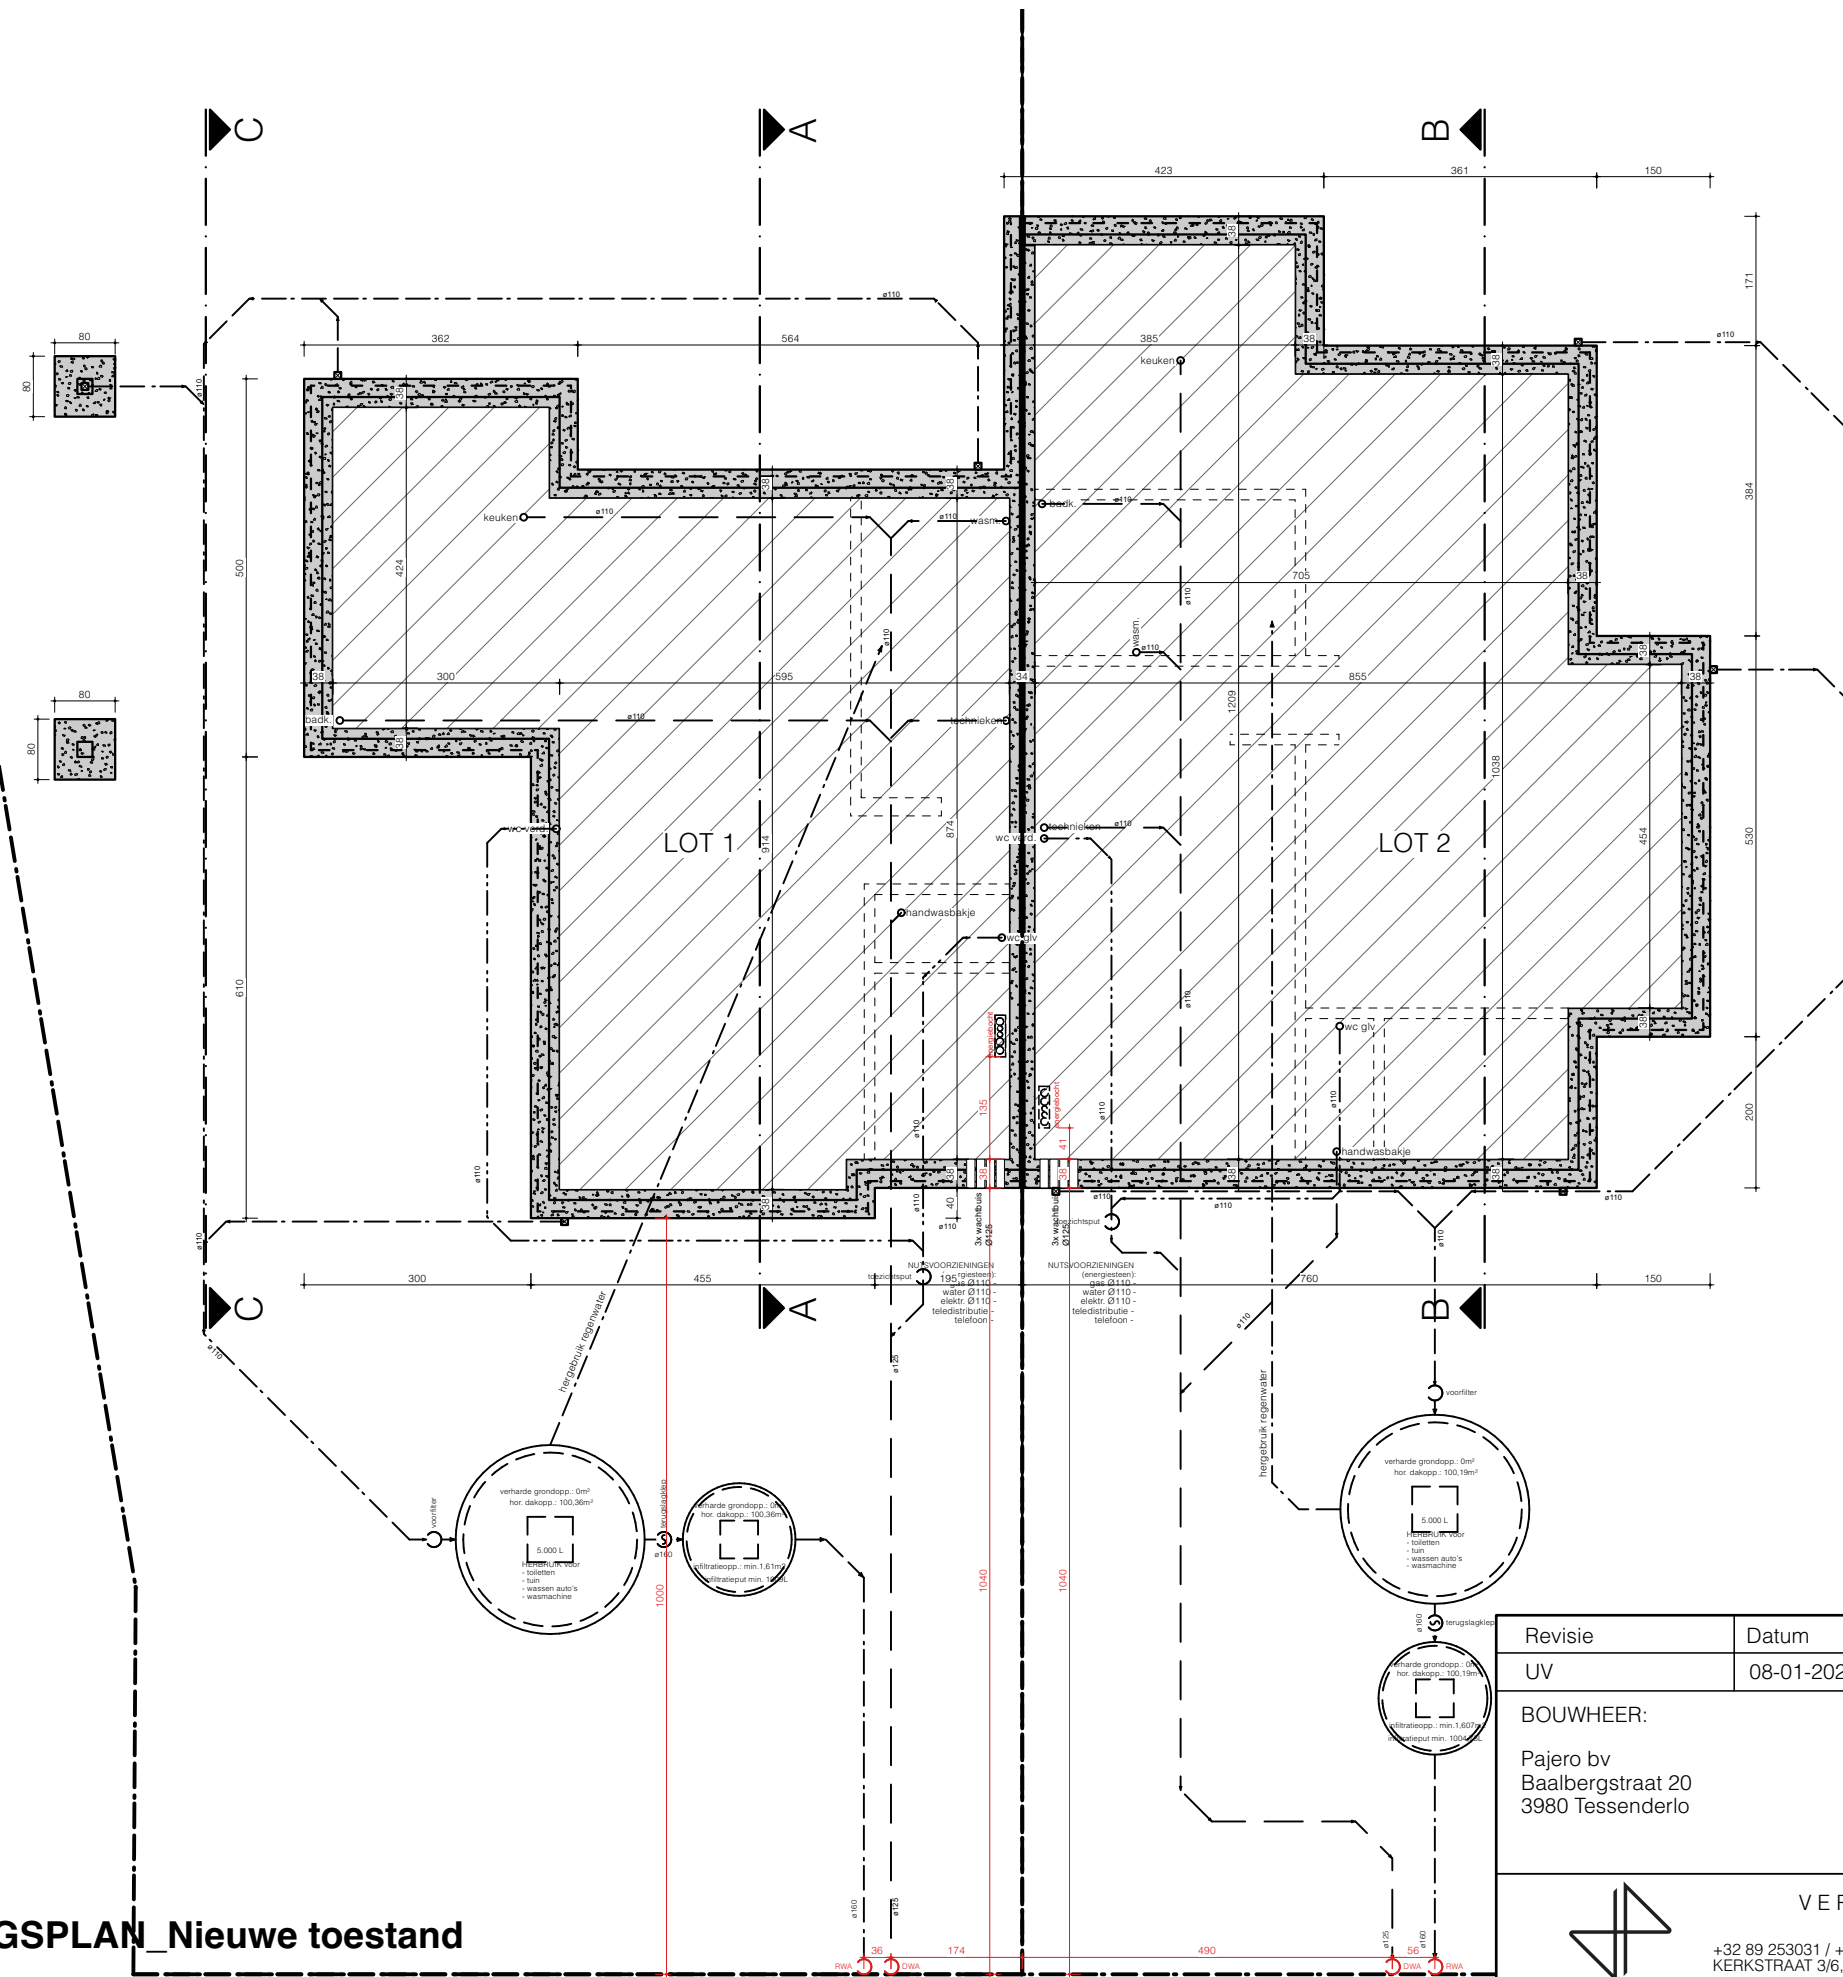


FUNDERINGS- & RIOLERINGSPLAN Nieuwe toestand

EPB NOG TE ONTVANGEN

Revisie	Datum	Formaat	Schaal
UV	08-01-2024	A3	1/100
BOUWHEER:		HET BOUWEN VAN 2 HALFOPEN EENGEZINSWONINGEN	
Pajero bv Baalbergstraat 20 3980 Tessenderlo		BEUKENLAAN z/n - 3945 Ham Ham - 1e afdeling Oostham, sectie A, nr. 1357L-1359/02B	
		Dossier: 2254	UITVOERING
VERJANS PIETER ARCHITECTEN BV BVBA +32 89 253031 / +32 479 285349 / INFO@VPARCHITECTEN.BE / WWW.VPARCHITECTEN.BE KERKSTRAAT 3/6, 3730 HOESELT / BTW BE0849 856 887/ REK. BE09 0688 9579 8057 / BIC GKCCBEBB			

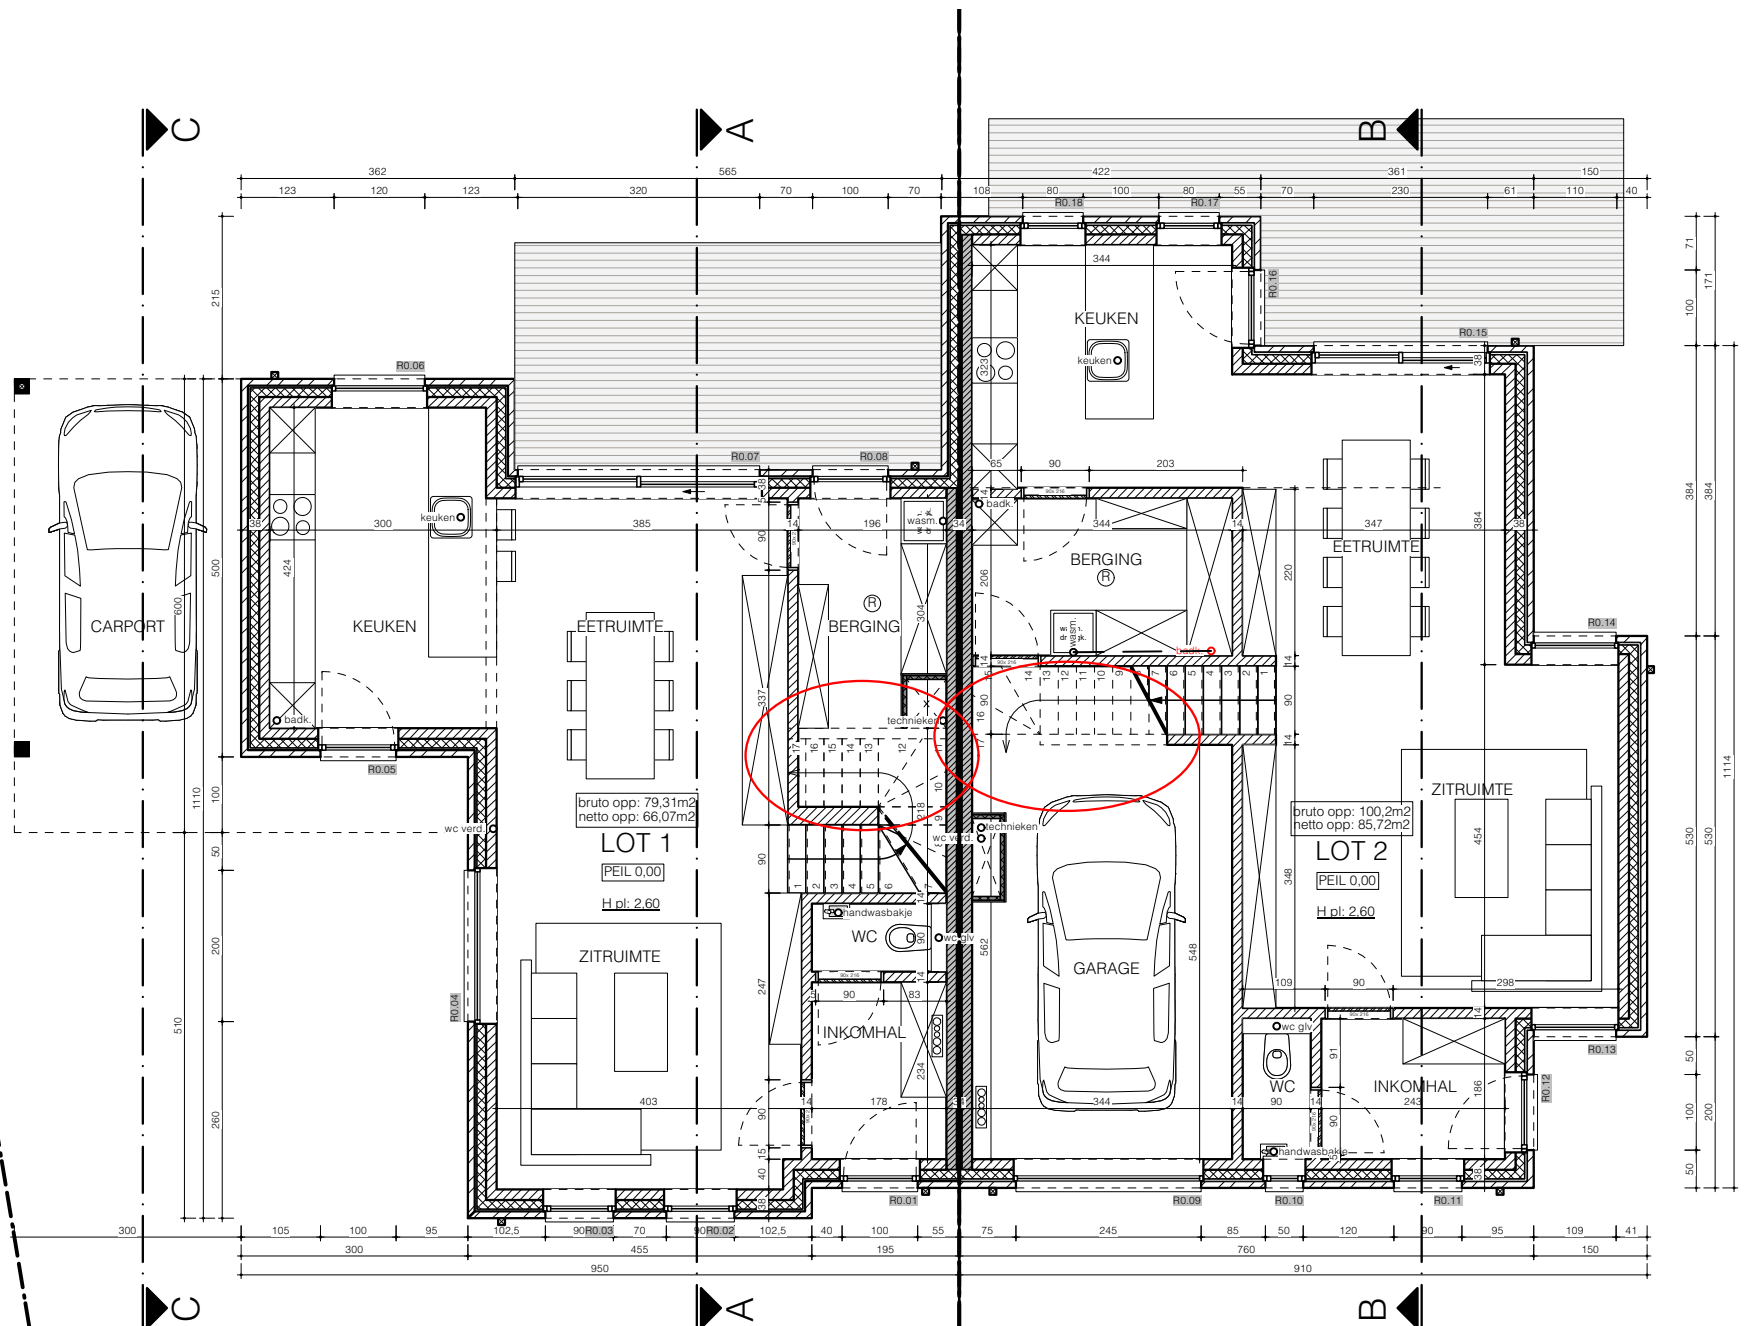


GELIJKVLOERS_Nieuwe toestand

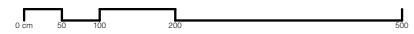


EPB NOG TE ONTVANGEN


Revisie	Datum	Formaat	Schaal
UV	08-01-2024	A3	1/100
BOUWHEER:		HET BOUWEN VAN 2 HALFOPEN EENGEZINSWONINGEN	
Pajero bv Baalbergstraat 20 3980 Tessenderlo		BEUKENLAAN z/n - 3945 Ham Ham - 1e afdeling Oostham, sectie A, nr. 1357L-1359/02B	
		Dossier: 2254	UITVOERING
		VERJANS PIETER ARCHITECTEN BV BVBA	
		+32 89 253031 / +32 479 285349 / INFO@VPARCHITECTEN.BE / WWW.VPARCHITECTEN.BE KERKSTRAAT 3/6, 3730 HOESELT / BTW BE0849 856 887/ REK. BE09 0688 9579 8057 / BIC GKCCBEBB	

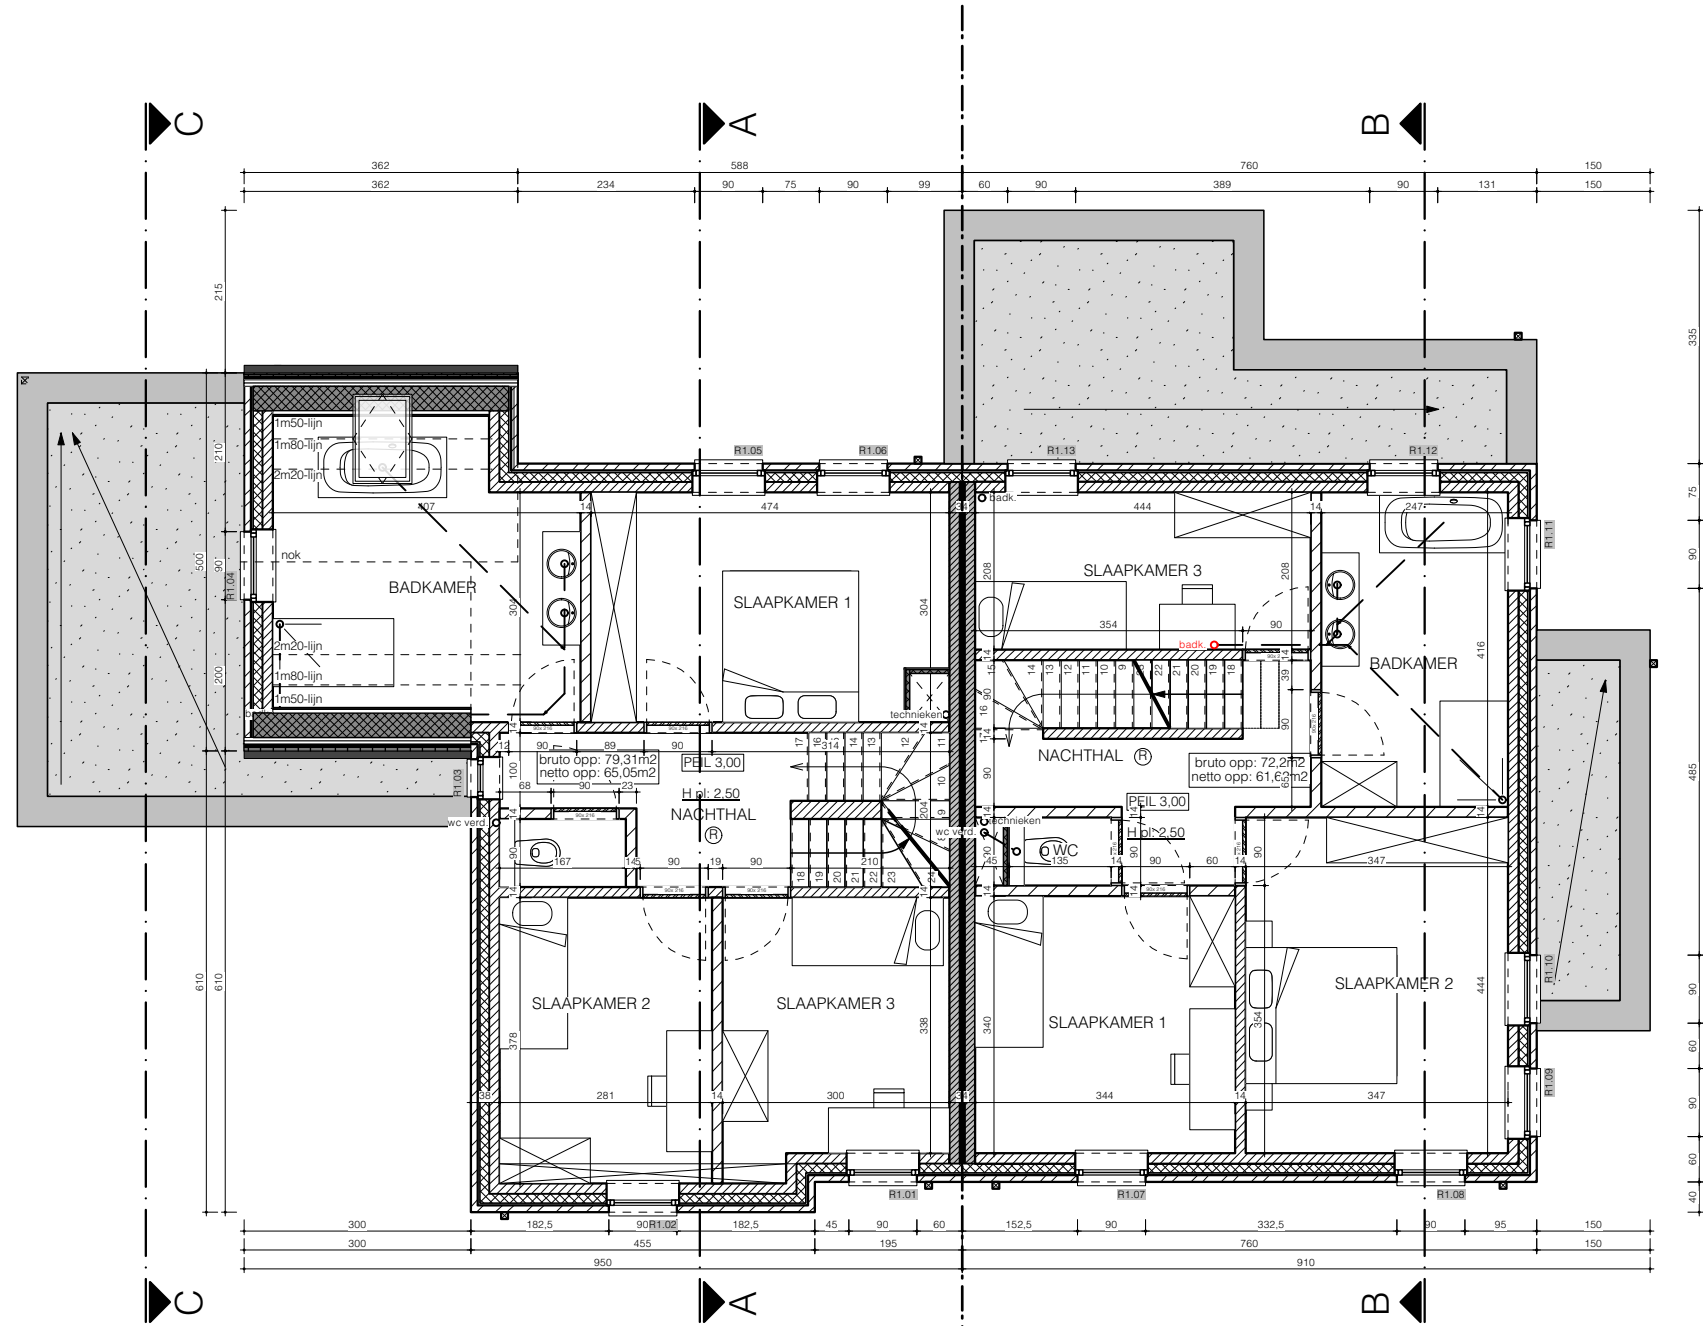


1STE VERDIEPING_Nieuwe toestand

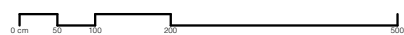


EPB NOG TE ONTVANGEN


Revisie	Datum	Formaat	Schaal
UV	08-01-2024	A3	1/100
BOUWHEER:		HET BOUWEN VAN 2 HALFOPEN EENGEZINSWONINGEN	
Pajero bv Baalbergstraat 20 3980 Tessenderlo		BEUKENLAAN z/n - 3945 Ham Ham - 1e afdeling Oostham, sectie A, nr. 1357L-1359/02B	
		Dossier: 2254	UITVOERING
 VERJANS PIETER ARCHITECTEN BV BVBA +32 89 253031 / +32 479 285349 / INFO@VPARCHITECTEN.BE / WWW.VPARCHITECTEN.BE KERKSTRAAT 3/6, 3730 HOESELT / BTW BE0849 856 887/ REK. BE09 0688 9579 8057 / BIC GKCCBEBB			

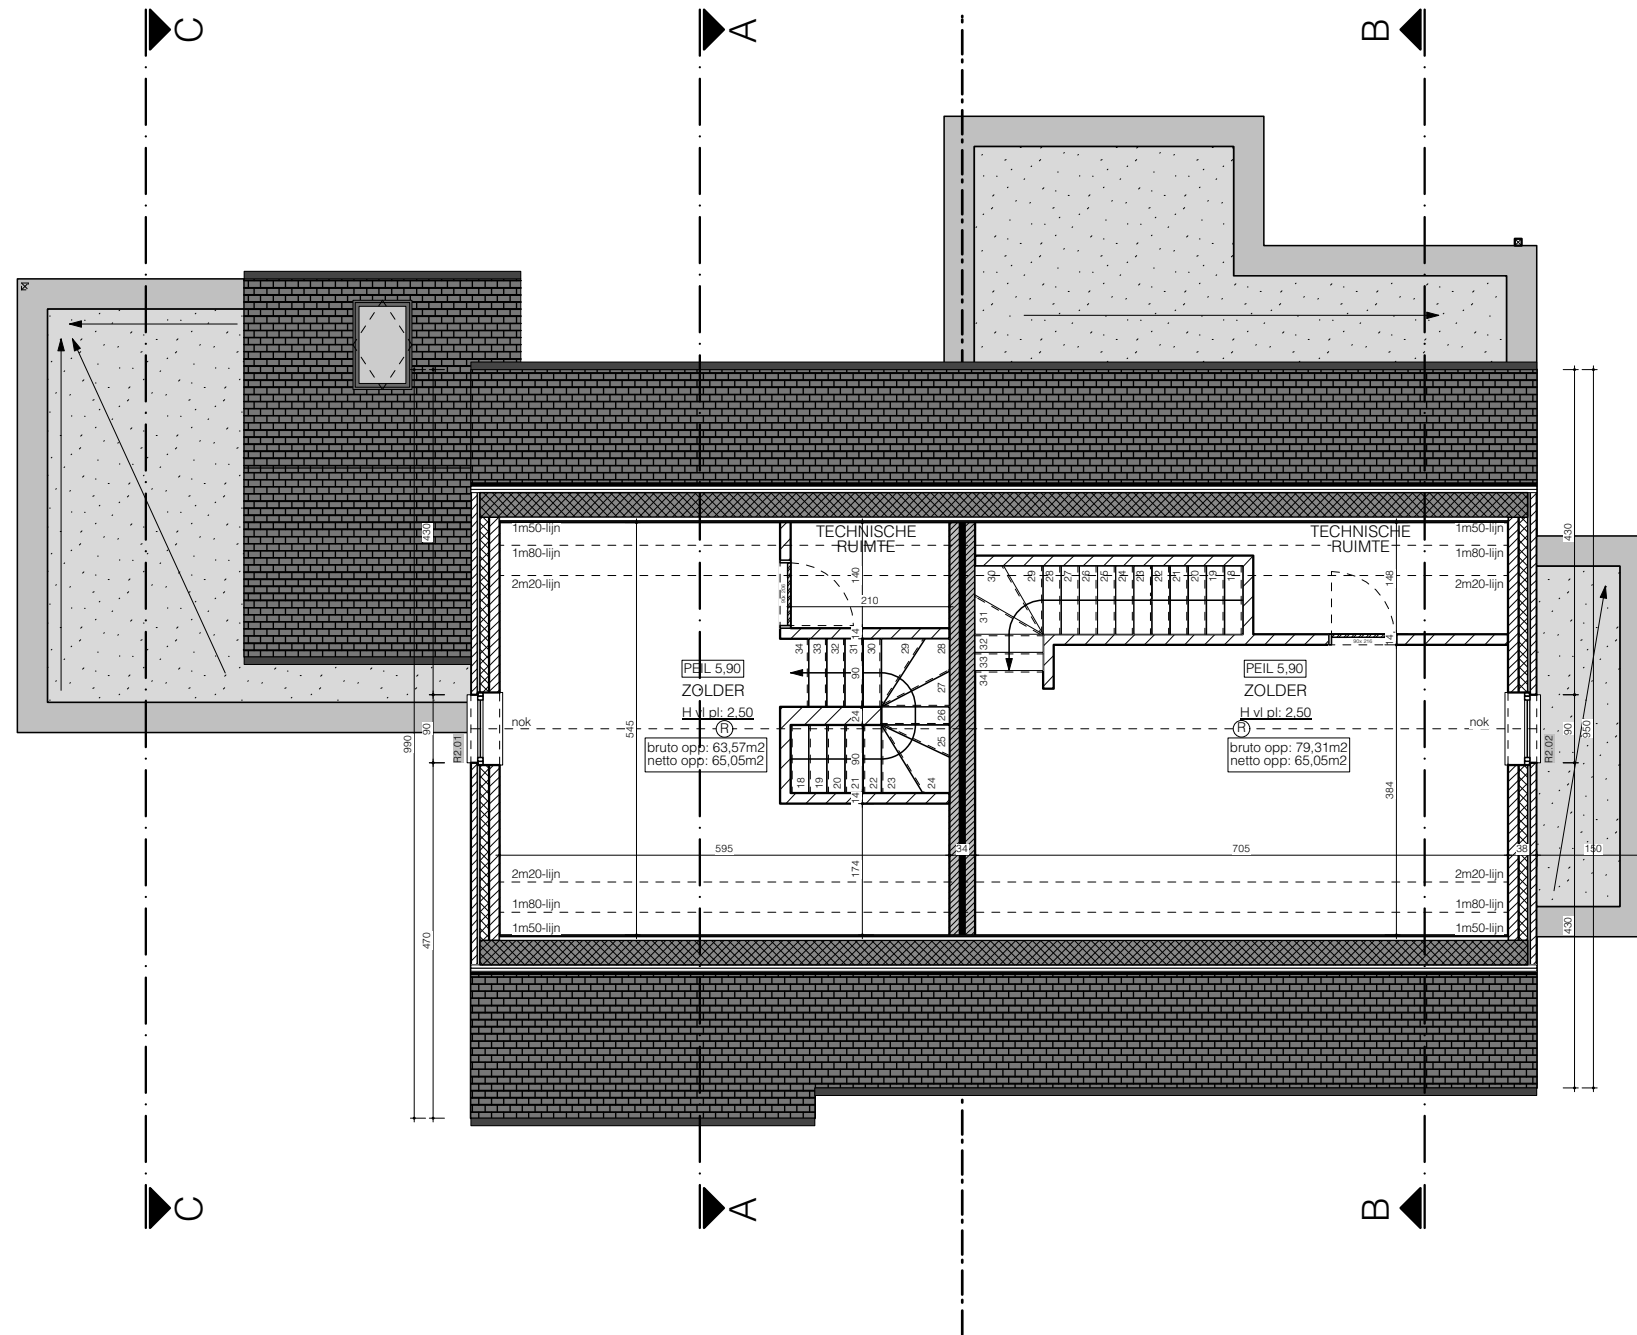

ZOLDERPLAN_Nieuwe toestand

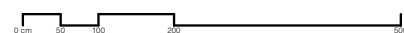


EPB NOG TE ONTVANGEN

Revisie	Datum	Formaat	Schaal
UV	08-01-2024	A3	1/100
BOUWHEER:		HET BOUWEN VAN 2 HALFOPEN EENGEZINSWONINGEN	
Pajero bv Baalbergstraat 20 3980 Tessenderlo		BEUKENLAAN z/n - 3945 Ham Ham - 1e afdeling Oostham, sectie A, nr. 1357L-1359/02B	
		Dossier: 2254	UITVOERING
 VERJANS PIETER ARCHITECTEN BV BVBA			
<small>+32 89 253031 / +32 479 285349 / INFO@VPARCHITECTEN.BE / WWW.VPARCHITECTEN.BE KERKSTRAAT 3/6, 3730 HOESELT / BTW BE0849 856 887/ REK. BE09 0688 9579 8057 / BIC GKCCBEBB</small>			




VOORGEVEL_Nieuwe toestand

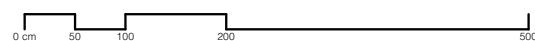


EPB NOG TE ONTVANGEN


Revisie	Datum	Formaat	Schaal
UV	08-01-2024	A3	1/75
BOUWHEER: Pajero bv Baalbergstraat 20 3980 Tessenderlo		HET BOUWEN VAN 2 HALFOPEN EENGEZINSWONINGEN BEUKENLAAN z/n - 3945 Ham Ham - 1e afdeling Oostham, sectie A, nr. 1357L-1359/02B Dossier: 2254	
		UITVOERING	
		VERJANS PIETER ARCHITECTEN BV BVBA <small>+32 89 253031 / +32 479 285349 / INFO@VPARCHITECTEN.BE / WWW.VPARCHITECTEN.BE KERKSTRAAT 3/6, 3730 HOESELT / BTW BE0849 856 887/ REK. BE09 0688 9579 8057 / BIC GKCCBEBB</small>	

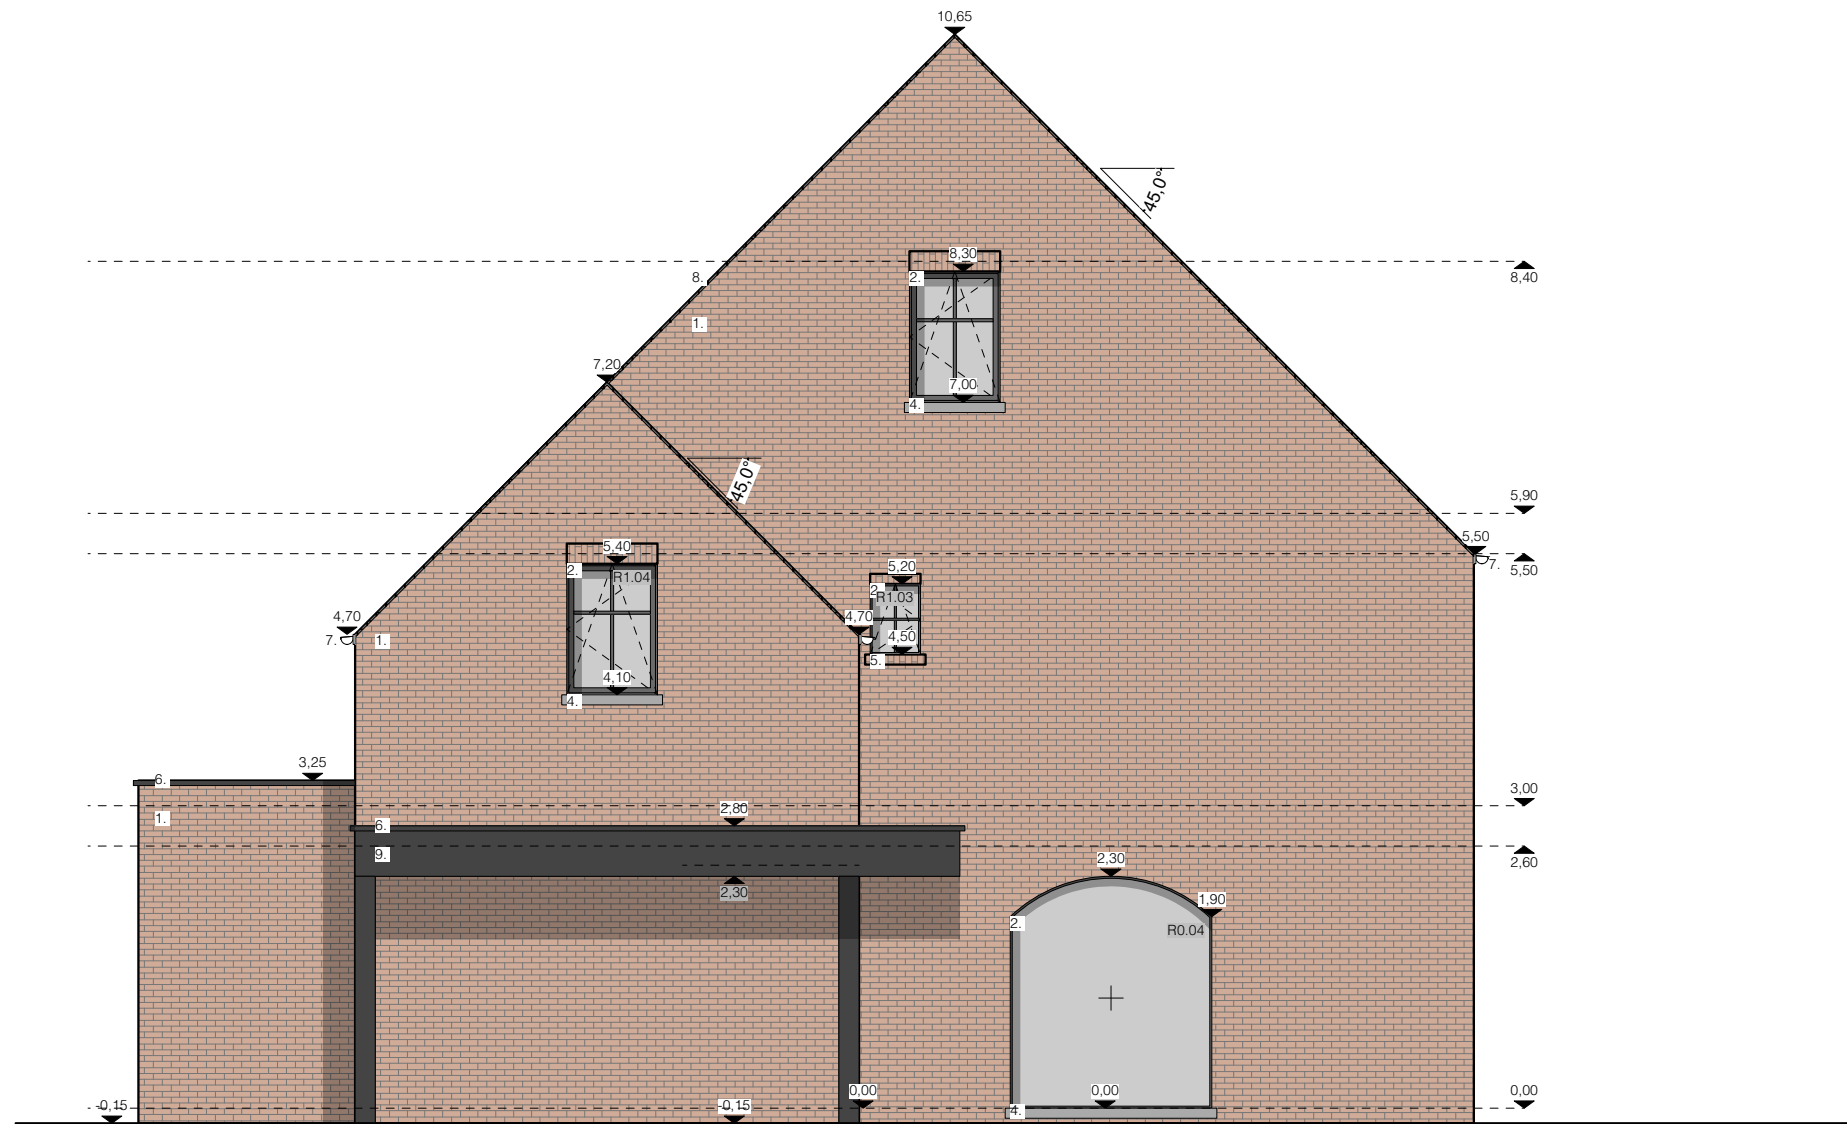

LINKERZIJGEVEL_Nieuwe toestand

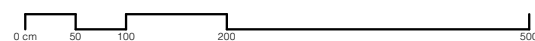


EPB NOG TE ONTVANGEN

Revisie	Datum	Formaat	Schaal
UV	08-01-2024	A3	1/75
BOUWHEER: Pajero bv Baalbergstraat 20 3980 Tessenderlo		HET BOUWEN VAN 2 HALFOPEN EENGEZINSWONINGEN BEUKENLAAN z/n - 3945 Ham Ham - 1e afdeling Oostham, sectie A, nr. 1357L-1359/02B Dossier: 2254	
		UITVOERING	
		VERJANS PIETER ARCHITECTEN BV BVBA <small>+32 89 253031 / +32 479 285349 / INFO@VPARCHITECTEN.BE / WWW.VPARCHITECTEN.BE KERKSTRAAT 3/6, 3730 HOESELT / BTW BE0849 856 887/ REK. BE09 0688 9579 8057 / BIC GKCCBEBB</small>	




ACHTERGEVEL_Nieuwe toestand

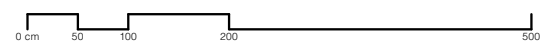


EPB NOG TE ONTVANGEN


Revisie	Datum	Formaat	Schaal
UV	08-01-2024	A3	1/75
BOUWHEER:		HET BOUWEN VAN 2 HALFOPEN EENGEZINSWONINGEN	
Pajero bv Baalbergstraat 20 3980 Tessenderlo		BEUKENLAAN z/n - 3945 Ham Ham - 1e afdeling Oostham, sectie A, nr. 1357L-1359/02B	
		Dossier: 2254	UITVOERING
		VERJANS PIETER ARCHITECTEN BV BVBA	
		+32 89 253031 / +32 479 285349 / INFO@VPARCHITECTEN.BE / WWW.VPARCHITECTEN.BE KERKSTRAAT 3/6, 3730 HOESELT / BTW BE0849 856 887/ REK. BE09 0688 9579 8057 / BIC GKCCBEBB	

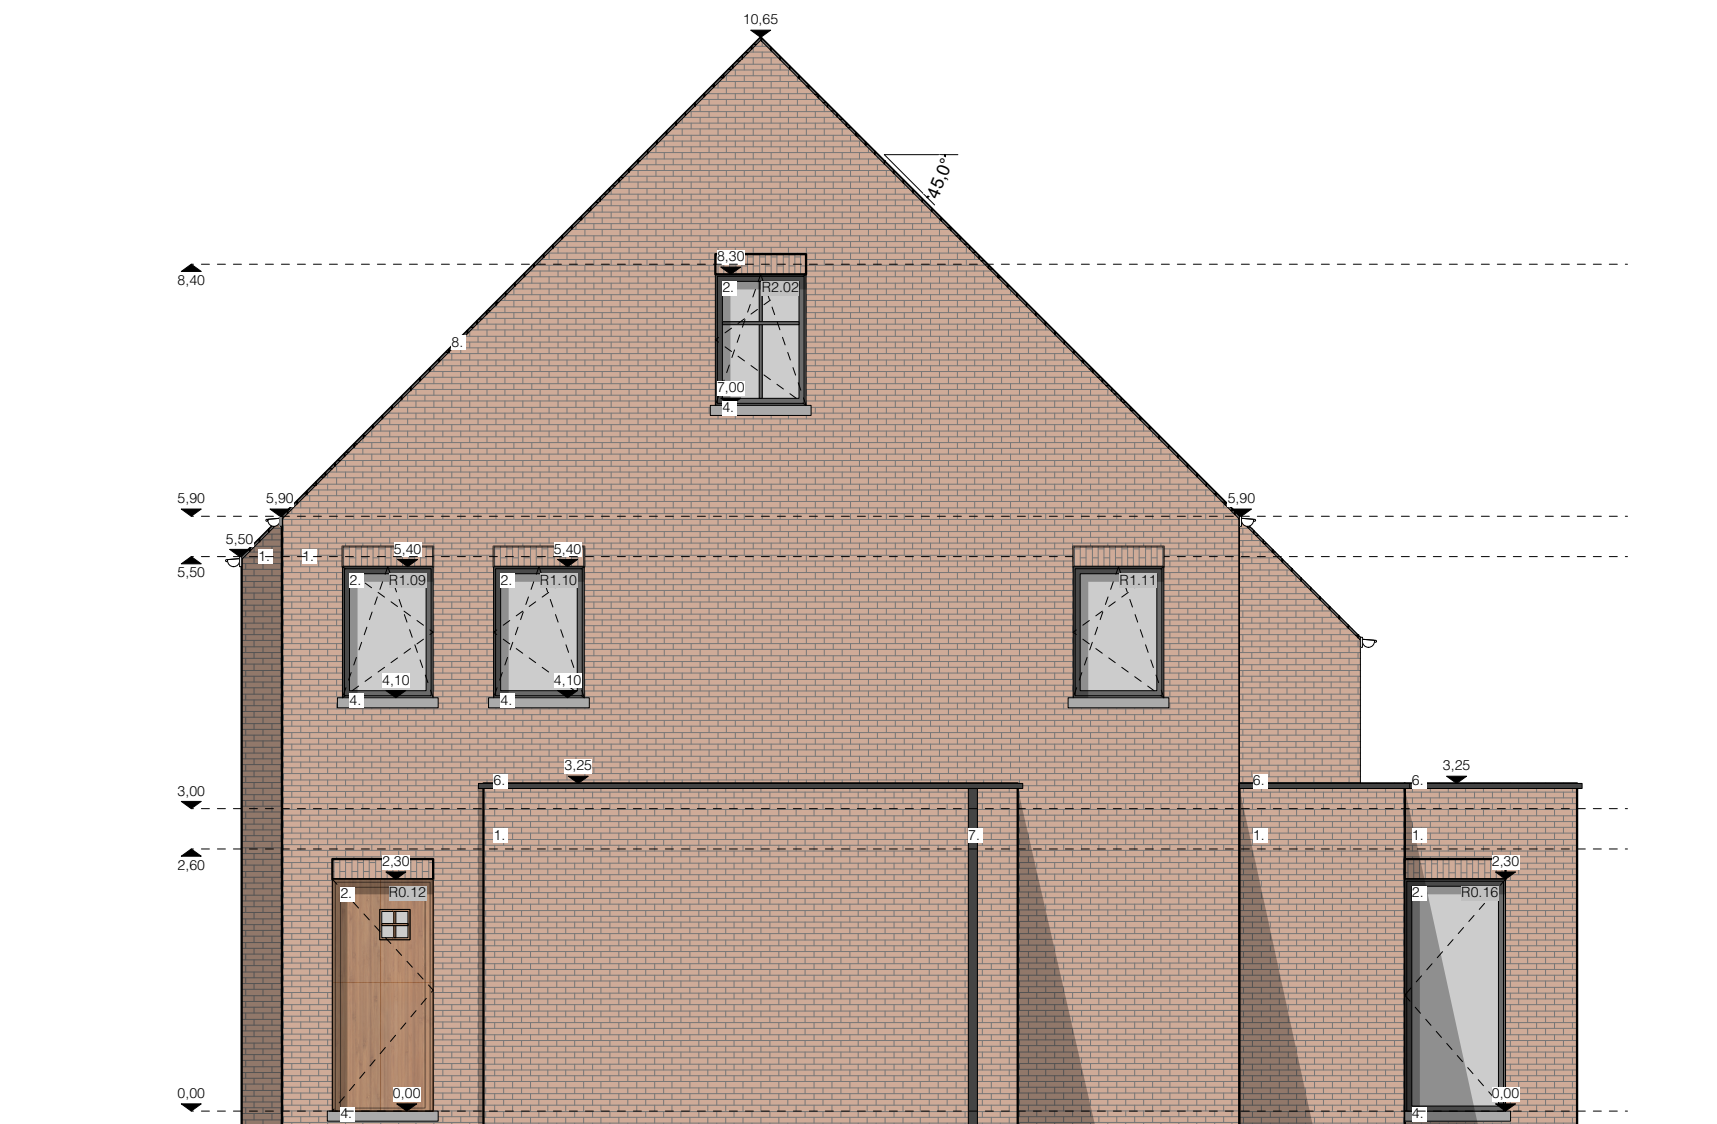


RECHTERZIJGEVEL_Nieuwe toestand

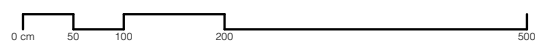


EPB NOG TE ONTVANGEN

Revisie	Datum	Formaat	Schaal
UV	08-01-2024	A3	1/75
BOUWHEER:		HET BOUWEN VAN 2 HALFOPEN EENGEZINSWONINGEN	
Pajero bv Baalbergstraat 20 3980 Tessenderlo		BEUKENLAAN z/n - 3945 Ham Ham - 1e afdeling Oostham, sectie A, nr. 1357L-1359/02B	
		Dossier: 2254	UITVOERING
		VERJANS PIETER ARCHITECTEN BV BVBA	
		+32 89 253031 / +32 479 285349 / INFO@VPARCHITECTEN.BE / WWW.VPARCHITECTEN.BE KERKSTRAAT 3/6, 3730 HOESELT / BTW BE0849 856 887/ REK. BE09 0688 9579 8057 / BIC GKCCBEBB	

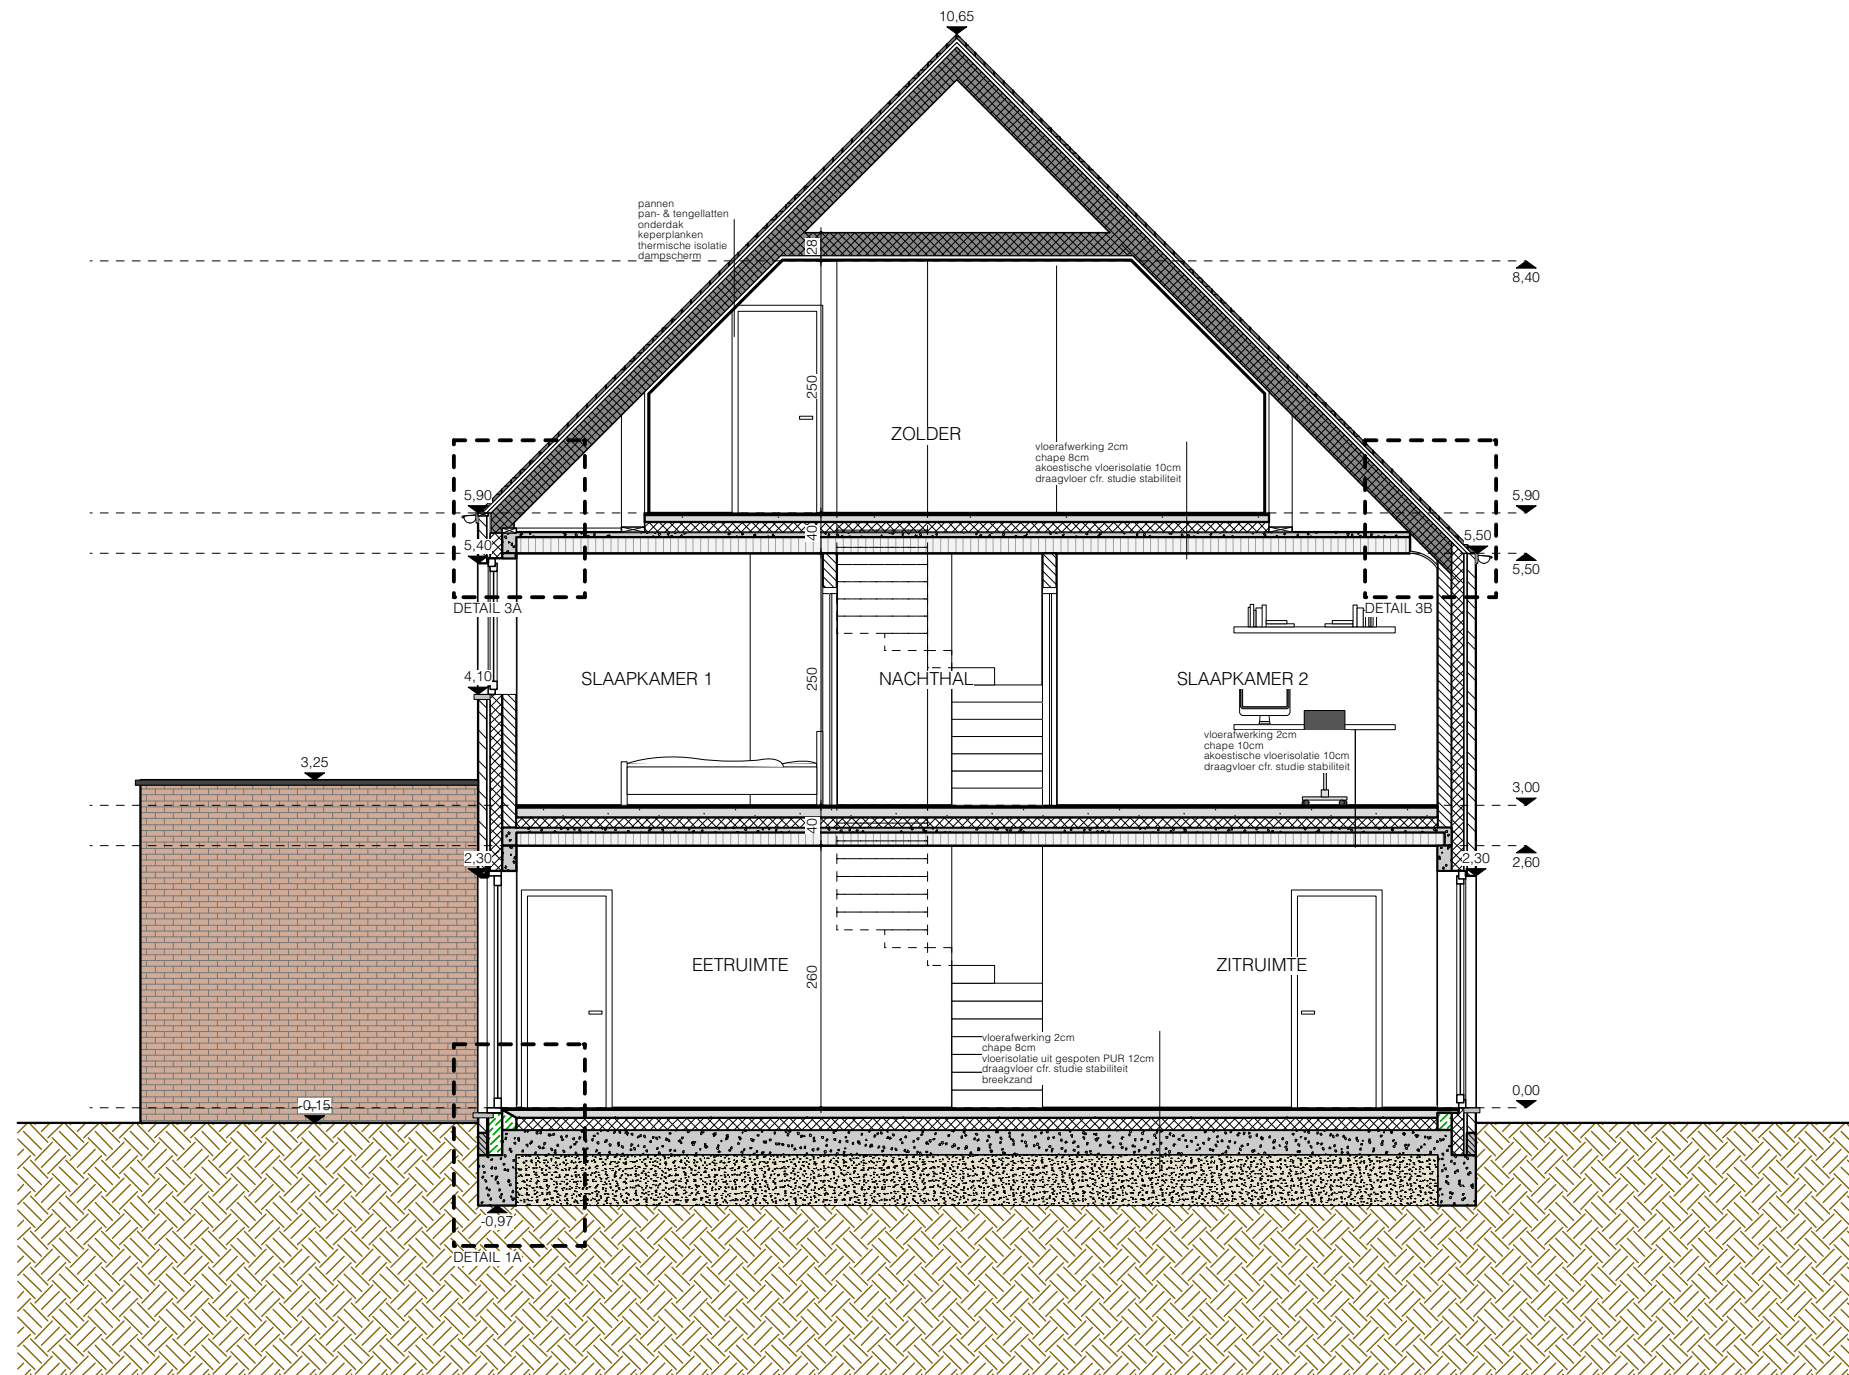


SNEDE AA_Nieuwe toestand

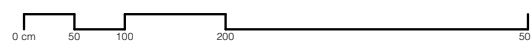


EPB NOG TE ONTVANGEN

Revisie	Datum	Formaat	Schaal
UV	08-01-2024	A3	1/75
BOUWHEER: Pajero bv Baalbergstraat 20 3980 Tessenderlo		HET BOUWEN VAN 2 HALFOPEN EENGEZINSWONINGEN BEUKENLAAN z/n - 3945 Ham Ham - 1e afdeling Oostham, sectie A, nr. 1357L-1359/02B Dossier: 2254	
		UITVOERING	
		VERJANS PIETER ARCHITECTEN BV BVBA +32 89 253031 / +32 479 285349 / INFO@VPARCHITECTEN.BE / WWW.VPARCHITECTEN.BE KERKSTRAAT 3/6, 3730 HOESELT / BTW BE0849 856 887/ REK. BE09 0688 9579 8057 / BIC GKCCBEBB	

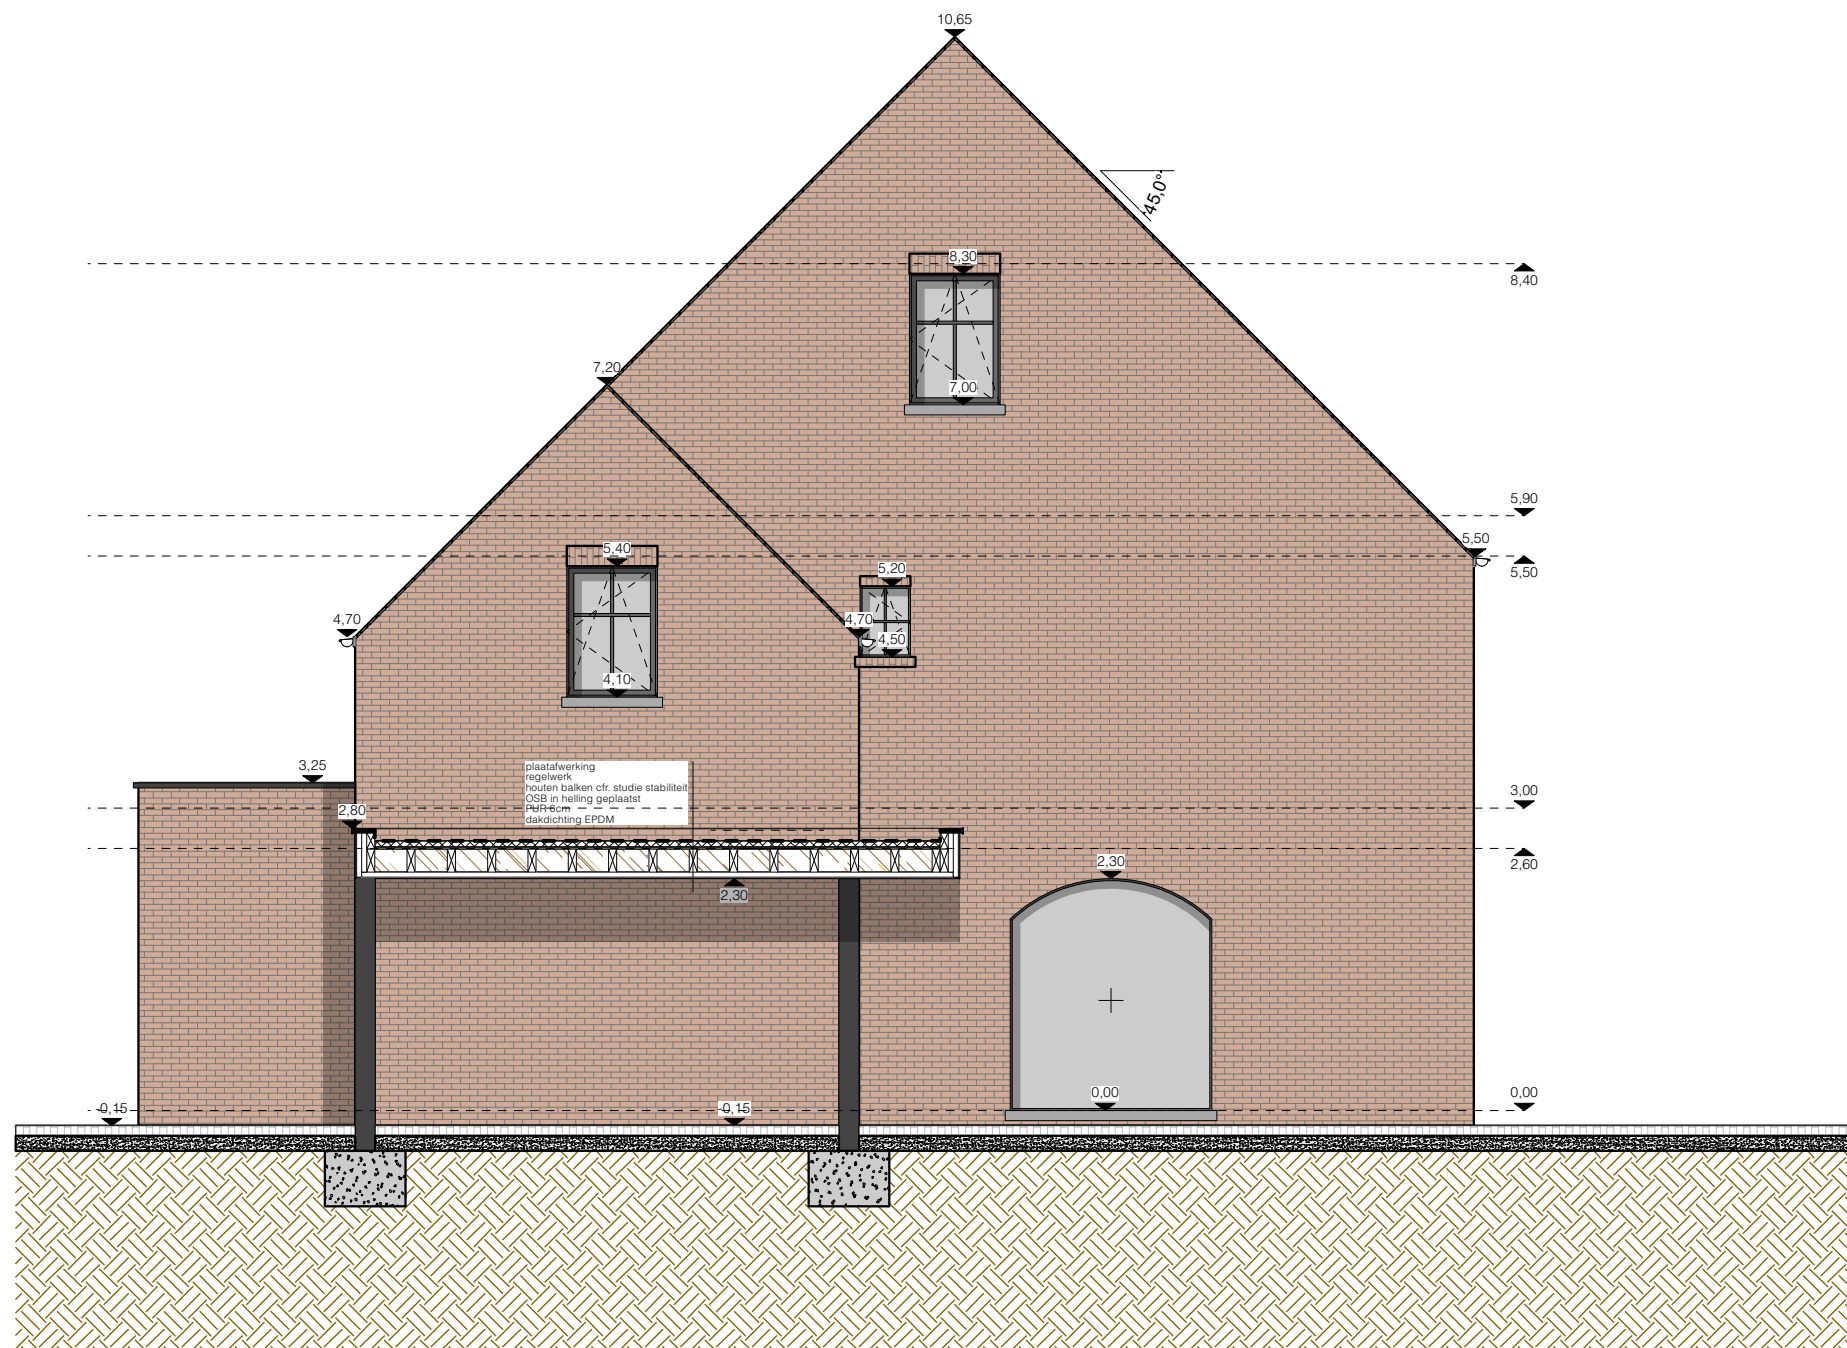


SNEDE CC_Nieuwe toestand

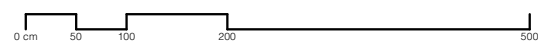


EPB NOG TE ONTVANGEN


Revisie	Datum	Formaat	Schaal
UV	08-01-2024	A3	1/75
BOUWHEER:		HET BOUWEN VAN 2 HALFOPEN EENGEZINSWONINGEN	
Pajero bv Baalbergstraat 20 3980 Tessenderlo		BEUKENLAAN z/n - 3945 Ham Ham - 1e afdeling Oostham, sectie A, nr. 1357L-1359/02B	
		Dossier: 2254	UITVOERING
		VERJANS PIETER ARCHITECTEN BV BVBA	
		+32 89 253031 / +32 479 285349 / INFO@VPARCHITECTEN.BE / WWW.VPARCHITECTEN.BE KERKSTRAAT 3/6, 3730 HOESELT / BTW BE0849 856 887/ REK. BE09 0688 9579 8057 / BIC GKCCBEBB	

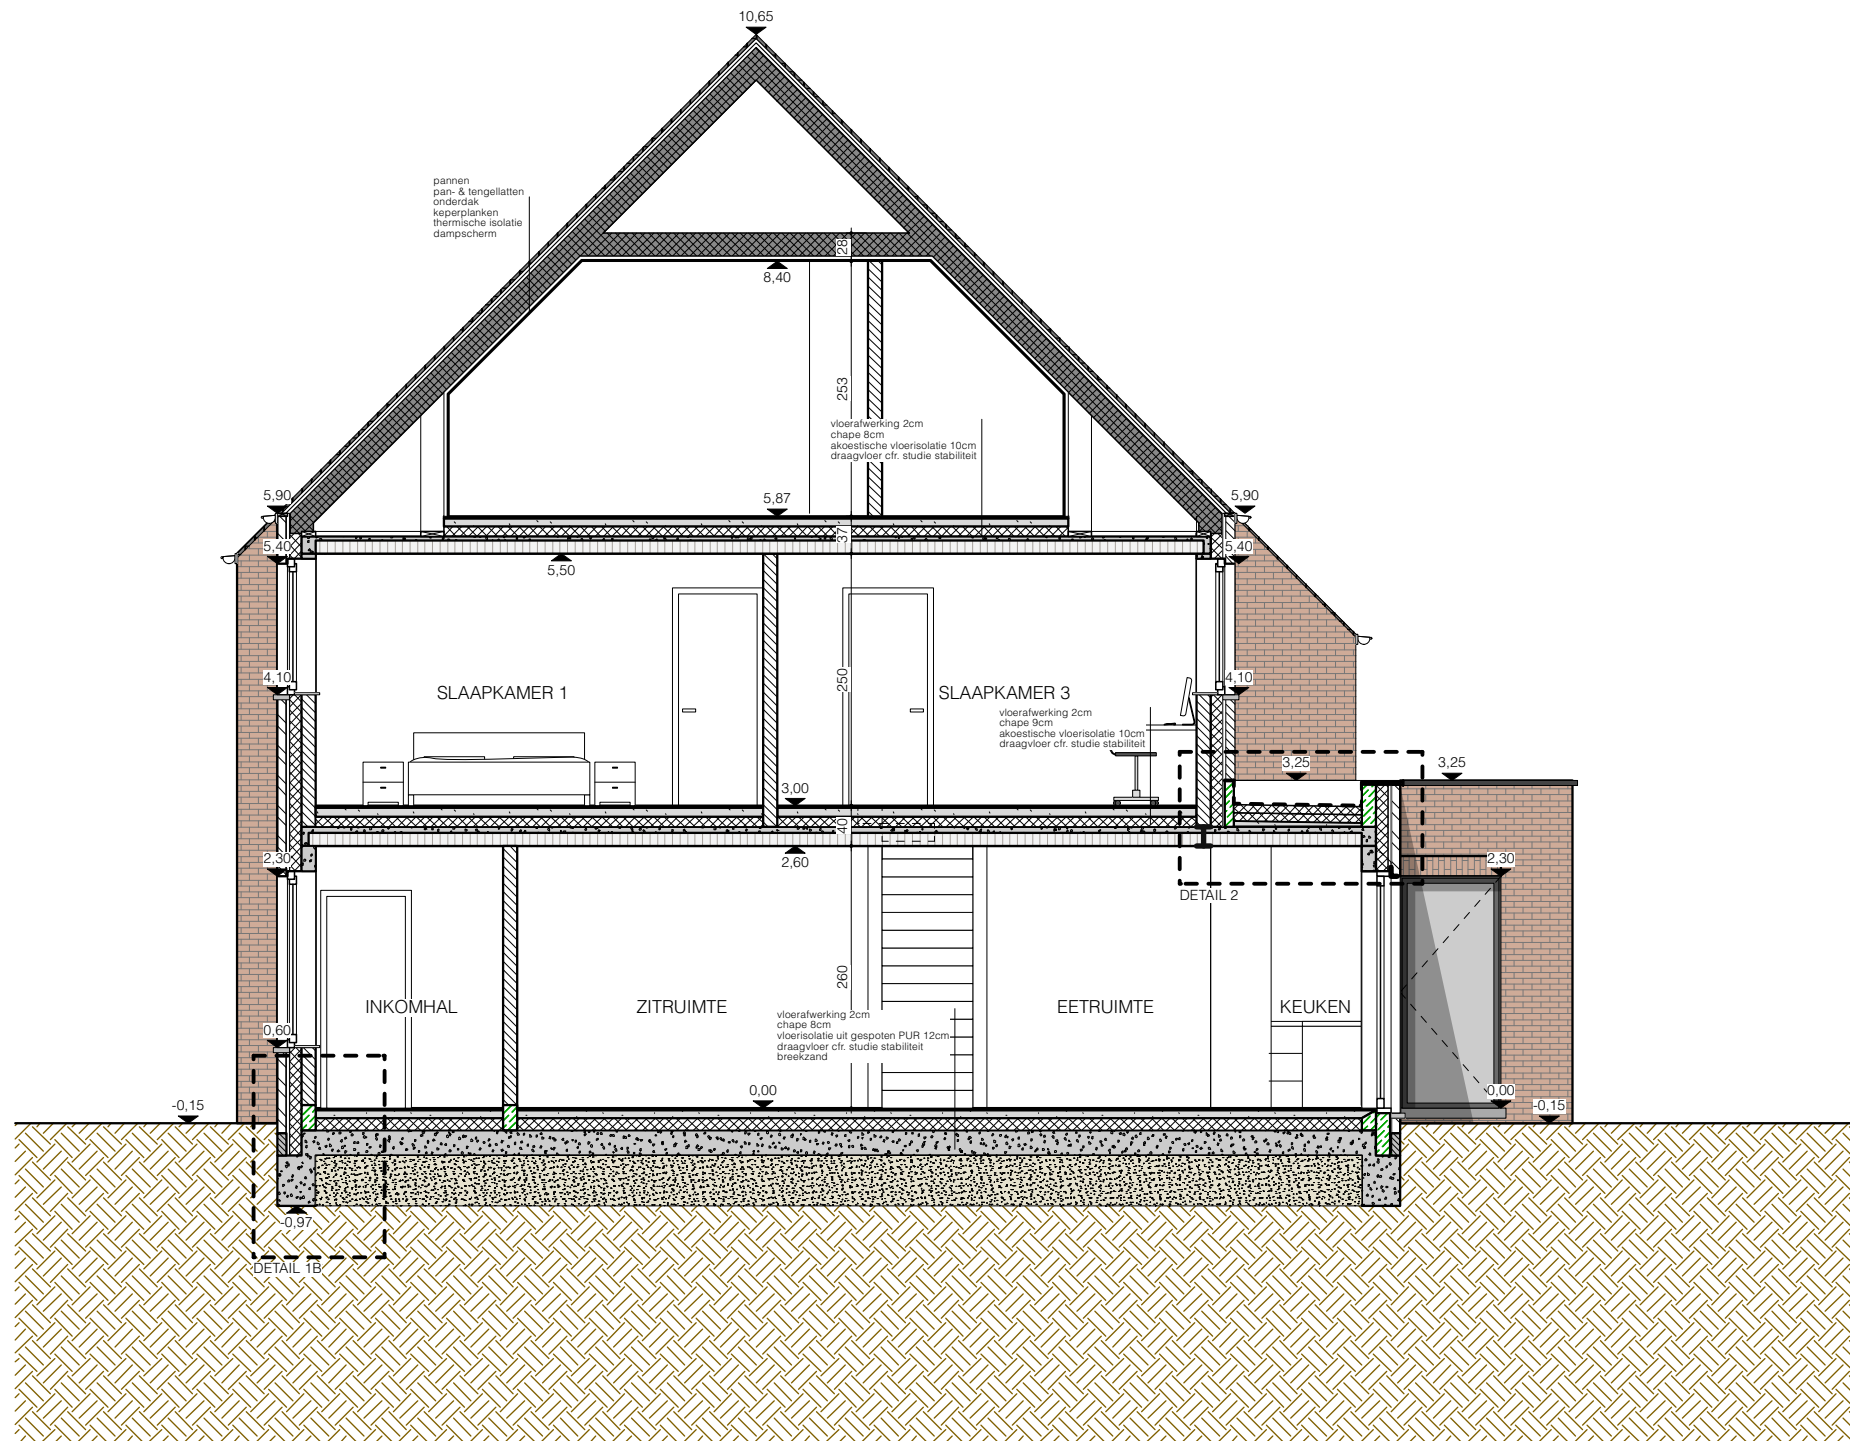



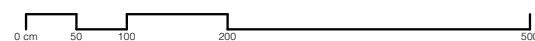






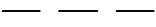
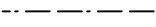
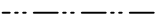


SNEDE BB_Nieuwe toestand



EPB NOG TE ONTVANGEN

Revisie	Datum	Formaat	Schaal
UV	08-01-2024	A3	1/75
BOUWHEER:		HET BOUWEN VAN 2 HALFOPEN EENGEZINSWONINGEN	
Pajero bv Baalbergstraat 20 3980 Tessenderlo		BEUKENLAAN z/n - 3945 Ham Ham - 1e afdeling Oostham, sectie A, nr. 1357L-1359/02B	
		Dossier: 2254	UITVOERING
 VERJANS PIETER ARCHITECTEN BV BVBA			
<small>+32 89 253031 / +32 479 285349 / INFO@VPARCHITECTEN.BE / WWW.VPARCHITECTEN.BE KERKSTRAAT 3/6, 3730 HOESELT / BTW BE0849 856 887/ REK. BE09 0688 9579 8057 / BIC GKCCBEBB</small>			

LEGENDE	
	gevelsteen
	dragend metselwerk uit snelbouw
	dragend metselwerk uit betonblokken
	gipskarton
	isolatie - PUR
	isolatie - MW
	cellenbeton
	beton
	chape & hellingsbeton
	welfsels met druklaag
	dakdichting
	DW-afvoer
	RW-afvoer
	fec-afvoer
	Ⓡ rookmelder
GEVELMATERIALEN <ol style="list-style-type: none"> gevelmetselwerk (kleur = rood-bruin genuanceerd) buitenschrijnwerk uit aluminium (kleur = zwart) - glas U=1,0 Wm2/K buitenschrijnwerk/sierluiken uit hout (kleur = zwart of natuurkleurig) - glas U=1,0 Wm2/K dorpel uit natuursteen (kleur = natuurkleurig) dorpel uit gevelmetselwerk dakrandprofiel uit aluminium (kleur = zwart) regenwatergoot/-afvoer uit zink (kleur = natuurkleurig) dakbedekking pannen (kleur = zwart-grijs genuanceerd) bekleding in plaatmateriaal (kleur = zwart) velux - dakraam 	

ALLE MATEN DIENEN TER PLAATSE GECONTROLEERD TE WORDEN • OPPERVLAKTE-WEERGAVE ALTIJD NETTO TENZIJ ANDERS VERMELD
 WAT HET STABILITEITSGEDEELTE VAN DIT GEBOUW BETREFT PRIMEREN DE STABILITEITSPANNEN OP DE ARCHITECTUURPLANNEN

LEGENDE_Nieuwe toestand

EPB NOG TE ONTVANGEN

Revisie	Datum	Formaat	Schaal
UV	08-01-2024	A3	
BOUWHEER:		HET BOUWEN VAN 2 HALFOPEN EENGEZINSWONINGEN	
Pajero bv Baalbergstraat 20 3980 Tessenderlo		BEUKENLAAN z/n - 3945 Ham Ham - 1e afdeling Oostham, sectie A, nr. 1357L-1359/02B	
		Dossier: 2254	UITVOERING
		VERJANS PIETER ARCHITECTEN BV BVBA	
		+32 89 253031 / +32 479 285349 / INFO@VPARCHITECTEN.BE / WWW.VPARCHITECTEN.BE KERKSTRAAT 3/6, 3730 HOESELT / BTW BE0849 856 887/ REK. BE09 0688 9579 8057 / BIC GKCCBEBB	



EPB NOG TE ONTVANGEN



Revisie	Datum	Formaat	Schaal
UV	08-01-2024	A3	
BOUWHEER:		HET BOUWEN VAN 2 HALFOPEN EENGEZINSWONINGEN	
Pajero bv Baalbergstraat 20 3980 Tessenderlo		BEUKENLAAN z/n - 3945 Ham Ham - 1e afdeling Oostham, sectie A, nr. 1357L-1359/02B	
		Dossier: 2254	UITVOERING
		VERJANS PIETER ARCHITECTEN BV BVBA	
		+32 89 253031 / +32 479 285349 / INFO@VPARCHITECTEN.BE / WWW.VPARCHITECTEN.BE KERKSTRAAT 3/6, 3730 HOESELT / BTW BE0849 856 887/ REK. BE09 0688 9579 8057 / BIC GKCCBEBB	

FOTO 1_Bestaande toestand



FOTO 2_Bestaande toestand

EPB NOG TE ONTVANGEN

Revisie	Datum	Formaat	Schaal
UV	08-01-2024	A3	
BOUWHEER:		HET BOUWEN VAN 2 HALFOPEN EENGEZINSWONINGEN	
Pajero bv Baalbergstraat 20 3980 Tessenderlo		BEUKENLAAN z/n - 3945 Ham Ham - 1e afdeling Oostham, sectie A, nr. 1357L-1359/02B	
		Dossier: 2254	UITVOERING
		VERJANS PIETER ARCHITECTEN BV BVBA <small>+32 89 253031 / +32 479 285349 / INFO@VPARCHITECTEN.BE / WWW.VPARCHITECTEN.BE KERKSTRAAT 3/6, 3730 HOESELT / BTW BE0849 856 887/ REK. BE09 0688 9579 8057 / BIC GKCCBEBB</small>	



EPB NOG TE ONTVANGEN


Revisie	Datum	Formaat	Schaal
UV	08-01-2024	A3	
BOUWHEER:		HET BOUWEN VAN 2 HALFOPEN EENGEZINSWONINGEN	
Pajero bv Baalbergstraat 20 3980 Tessenderlo		BEUKENLAAN z/n - 3945 Ham Ham - 1e afdeling Oostham, sectie A, nr. 1357L-1359/02B	
		Dossier: 2254	UITVOERING
		VERJANS PIETER ARCHITECTEN BV BVBA <small>+32 89 253031 / +32 479 285349 / INFO@VPARCHITECTEN.BE / WWW.VPARCHITECTEN.BE KERKSTRAAT 3/6, 3730 HOESELT / BTW BE0849 856 887/ REK. BE09 0688 9579 8057 / BIC GKCCBEBB</small>	

FOTO 3_Bestaande toestand



FOTO 4_Bestaande toestand

EPB NOG TE ONTVANGEN


Revisie	Datum	Formaat	Schaal
UV	08-01-2024	A3	
BOUWHEER:		HET BOUWEN VAN 2 HALFOPEN EENGEZINSWONINGEN	
Pajero bv Baalbergstraat 20 3980 Tessenderlo		BEUKENLAAN z/n - 3945 Ham Ham - 1e afdeling Oostham, sectie A, nr. 1357L-1359/02B	
		Dossier: 2254	UITVOERING
		VERJANS PIETER ARCHITECTEN BV BVBA	
		<small>+32 89 253031 / +32 479 285349 / INFO@VPARCHITECTEN.BE / WWW.VPARCHITECTEN.BE KERKSTRAAT 3/6, 3730 HOESELT / BTW BE0849 856 887/ REK. BE09 0688 9579 8057 / BIC GKCCBEBB</small>	



FOTO 5_Bestaande toestand

EPB NOG TE ONTVANGEN

Revisie	Datum	Formaat	Schaal
UV	08-01-2024	A3	
BOUWHEER:		HET BOUWEN VAN 2 HALFOPEN EENGEZINSWONINGEN	
Pajero bv Baalbergstraat 20 3980 Tessenderlo		BEUKENLAAN z/n - 3945 Ham Ham - 1e afdeling Oostham, sectie A, nr. 1357L-1359/02B	
		Dossier: 2254	UITVOERING
		VERJANS PIETER ARCHITECTEN BV BVBA <small>+32 89 253031 / +32 479 285349 / INFO@VPARCHITECTEN.BE / WWW.VPARCHITECTEN.BE KERKSTRAAT 3/6, 3730 HOESELT / BTW BE0849 856 887/ REK. BE09 0688 9579 8057 / BIC GKCCBEBB</small>	



FOTO 6_Bestaande toestand

EPB NOG TE ONTVANGEN

Revisie	Datum	Formaat	Schaal
UV	08-01-2024	A3	
BOUWHEER:		HET BOUWEN VAN 2 HALFOPEN EENGEZINSWONINGEN	
Pajero bv Baalbergstraat 20 3980 Tessenderlo		BEUKENLAAN z/n - 3945 Ham Ham - 1e afdeling Oostham, sectie A, nr. 1357L-1359/02B	
		Dossier: 2254	UITVOERING
		VERJANS PIETER ARCHITECTEN BV BVBA	
		+32 89 253031 / +32 479 285349 / INFO@VPARCHITECTEN.BE / WWW.VPARCHITECTEN.BE KERKSTRAAT 3/6, 3730 HOESELT / BTW BE0849 856 887/ REK. BE09 0688 9579 8057 / BIC GKCCBEBB	