

project 'Heilooipweg'

PROVINCIE Antwerpen
GEMEENTE 2400 Mol
STRAAT Heilooipweg lot 38

KADASTRAAL : 1^o afdeling - sectie G - deel nr. 975 143

OPDRACHTGEVERS **Rik De Keyser**
Merkplassesteenweg 18
2310 Rijkevorsel
Tel.: 03/340.29.10
www.rdk.be
rdkbouw@rdk.be

DE ARCHITECT: **architectenburo loots³**
Kapelstraat 27
3920 Lommel
011 72 89 07
info@loots3.be

DATUM 03.11.2022


Lot 38 - uitvoeringsplan

1Y1-02R6CUV-6L-Z
Heilooipweg
2400 Mol


plan nr. : 0101 SCHAAL 1/50, 1/200

WIJZIGINGEN


A. 07.12.2022 naar uitvoering
B. 10.03.2023 aanpassing bestemming
C. 02.10.2023 aanpassing riolering
D. 06.10.2023 PV-panelen
E. 18.10.2023 check in at work
F. 27.10.2023 maatsch. best.
G. 15.11.2023 pas riolering
H. 16.11.2023 riolering

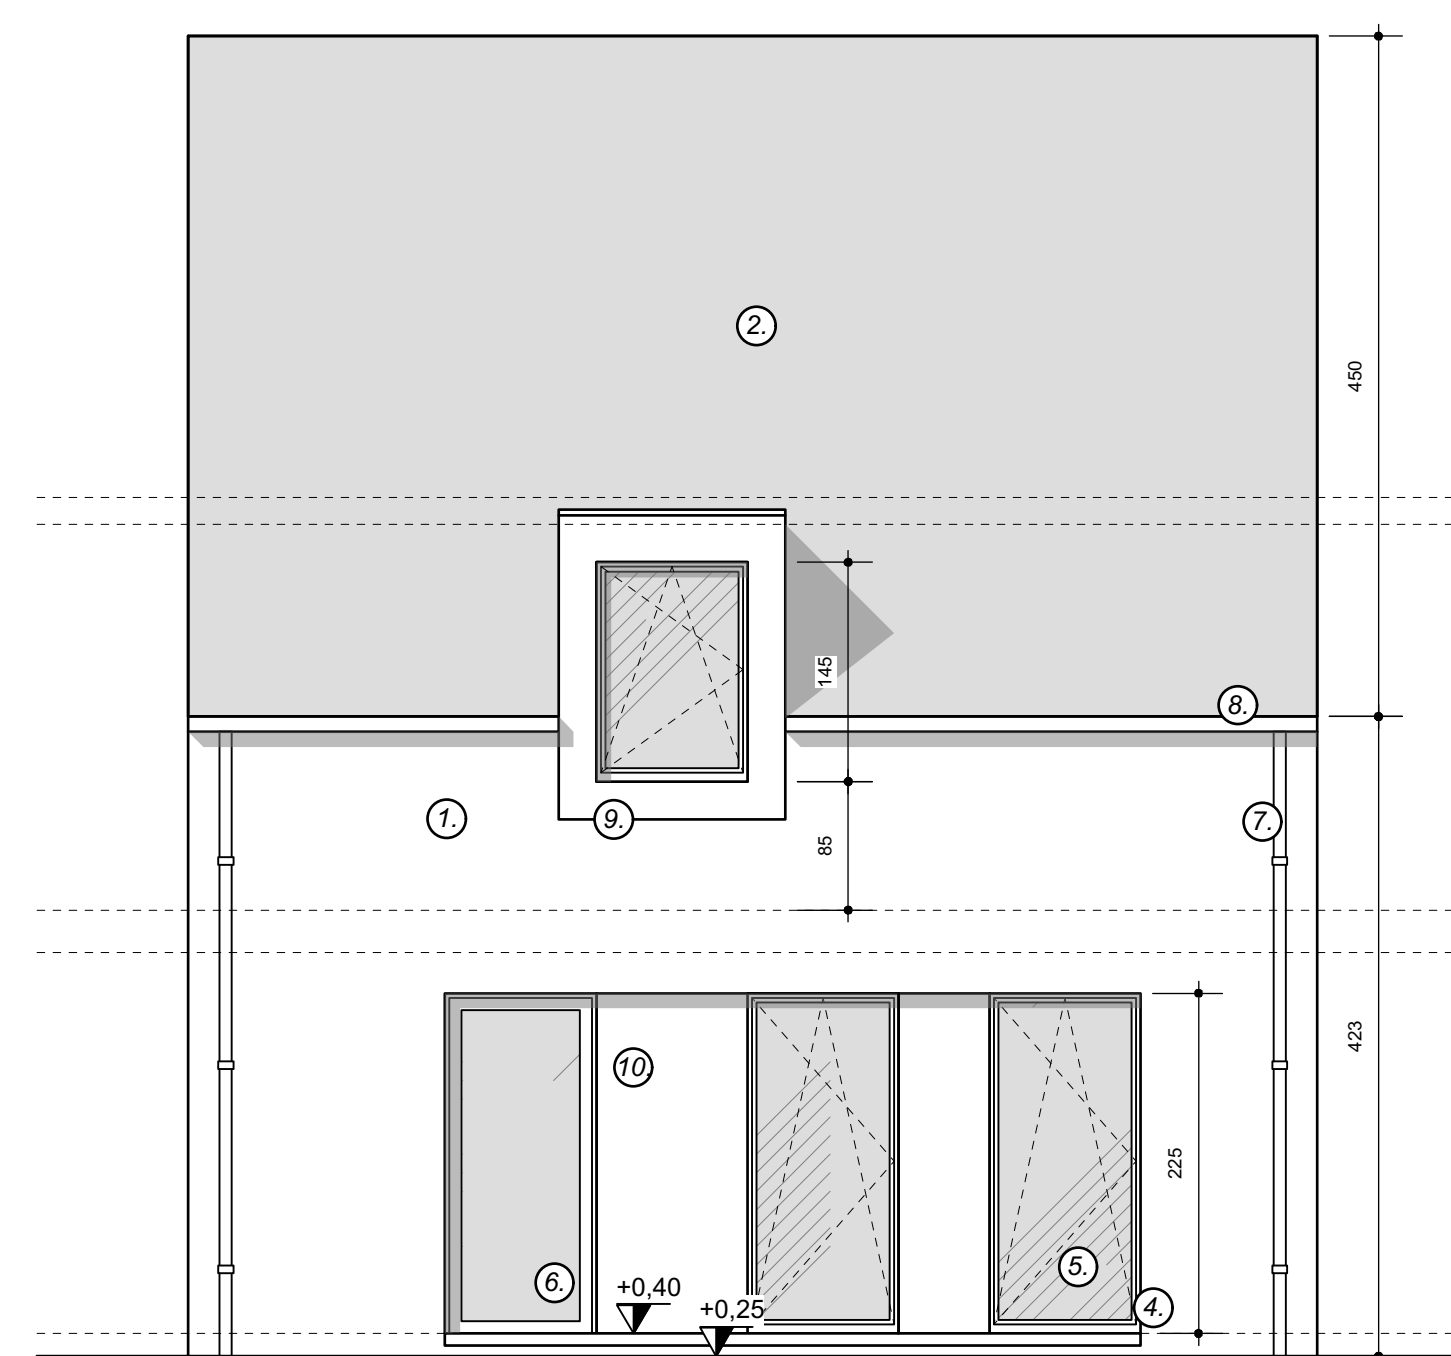


VOORGEVEL

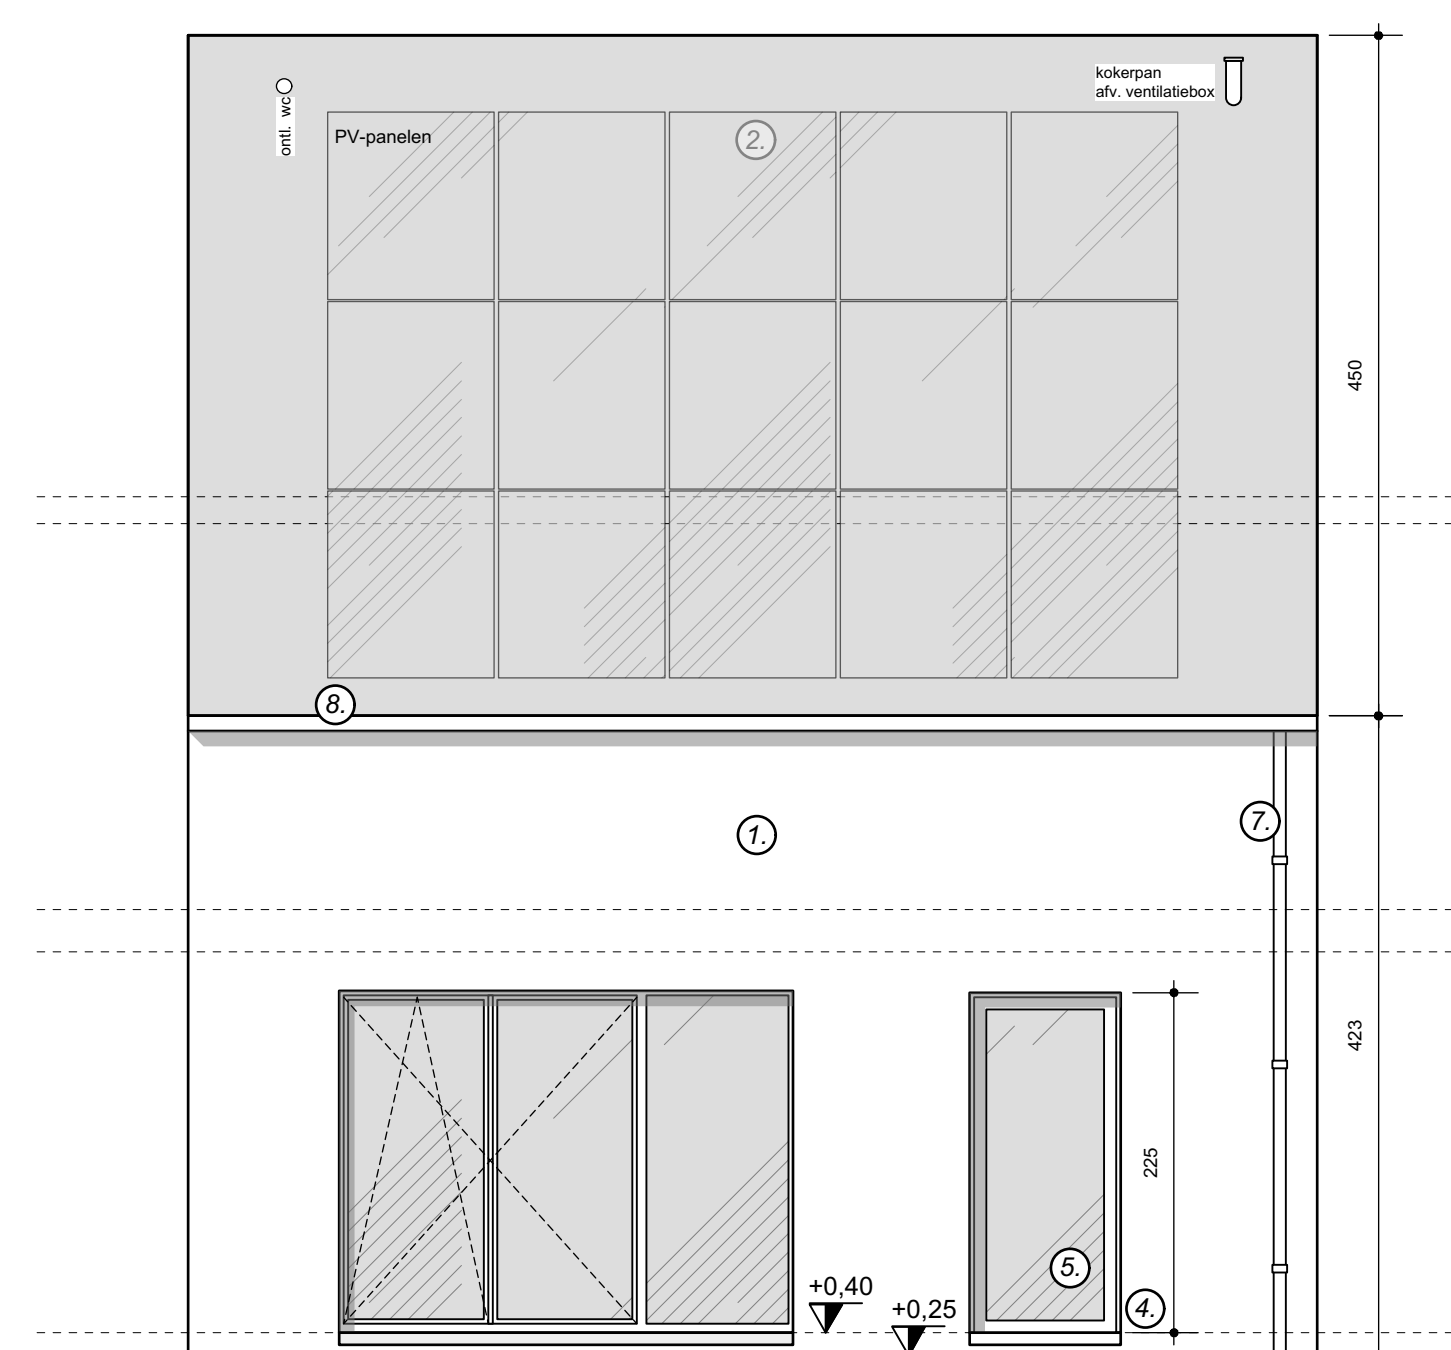

ACHTERGEVEL

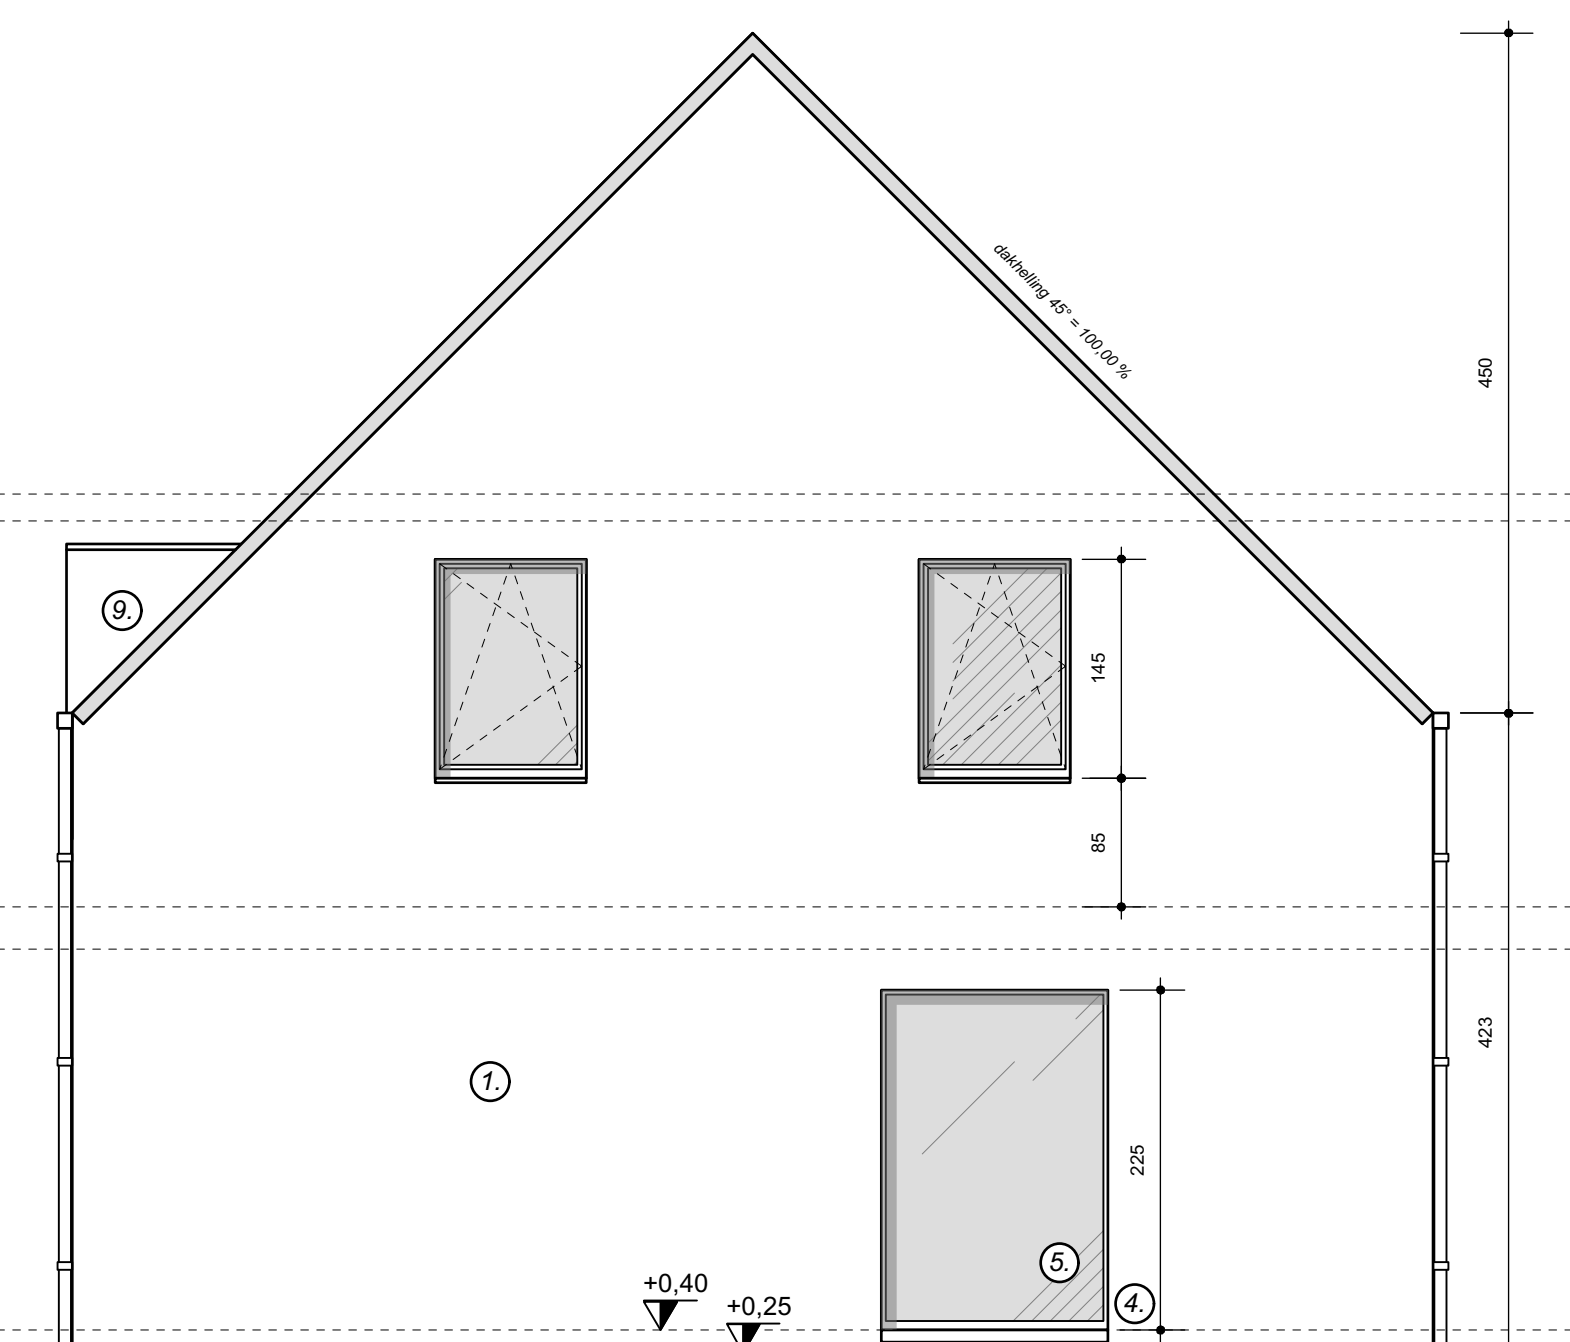


ZIJGEVEL RECHTS

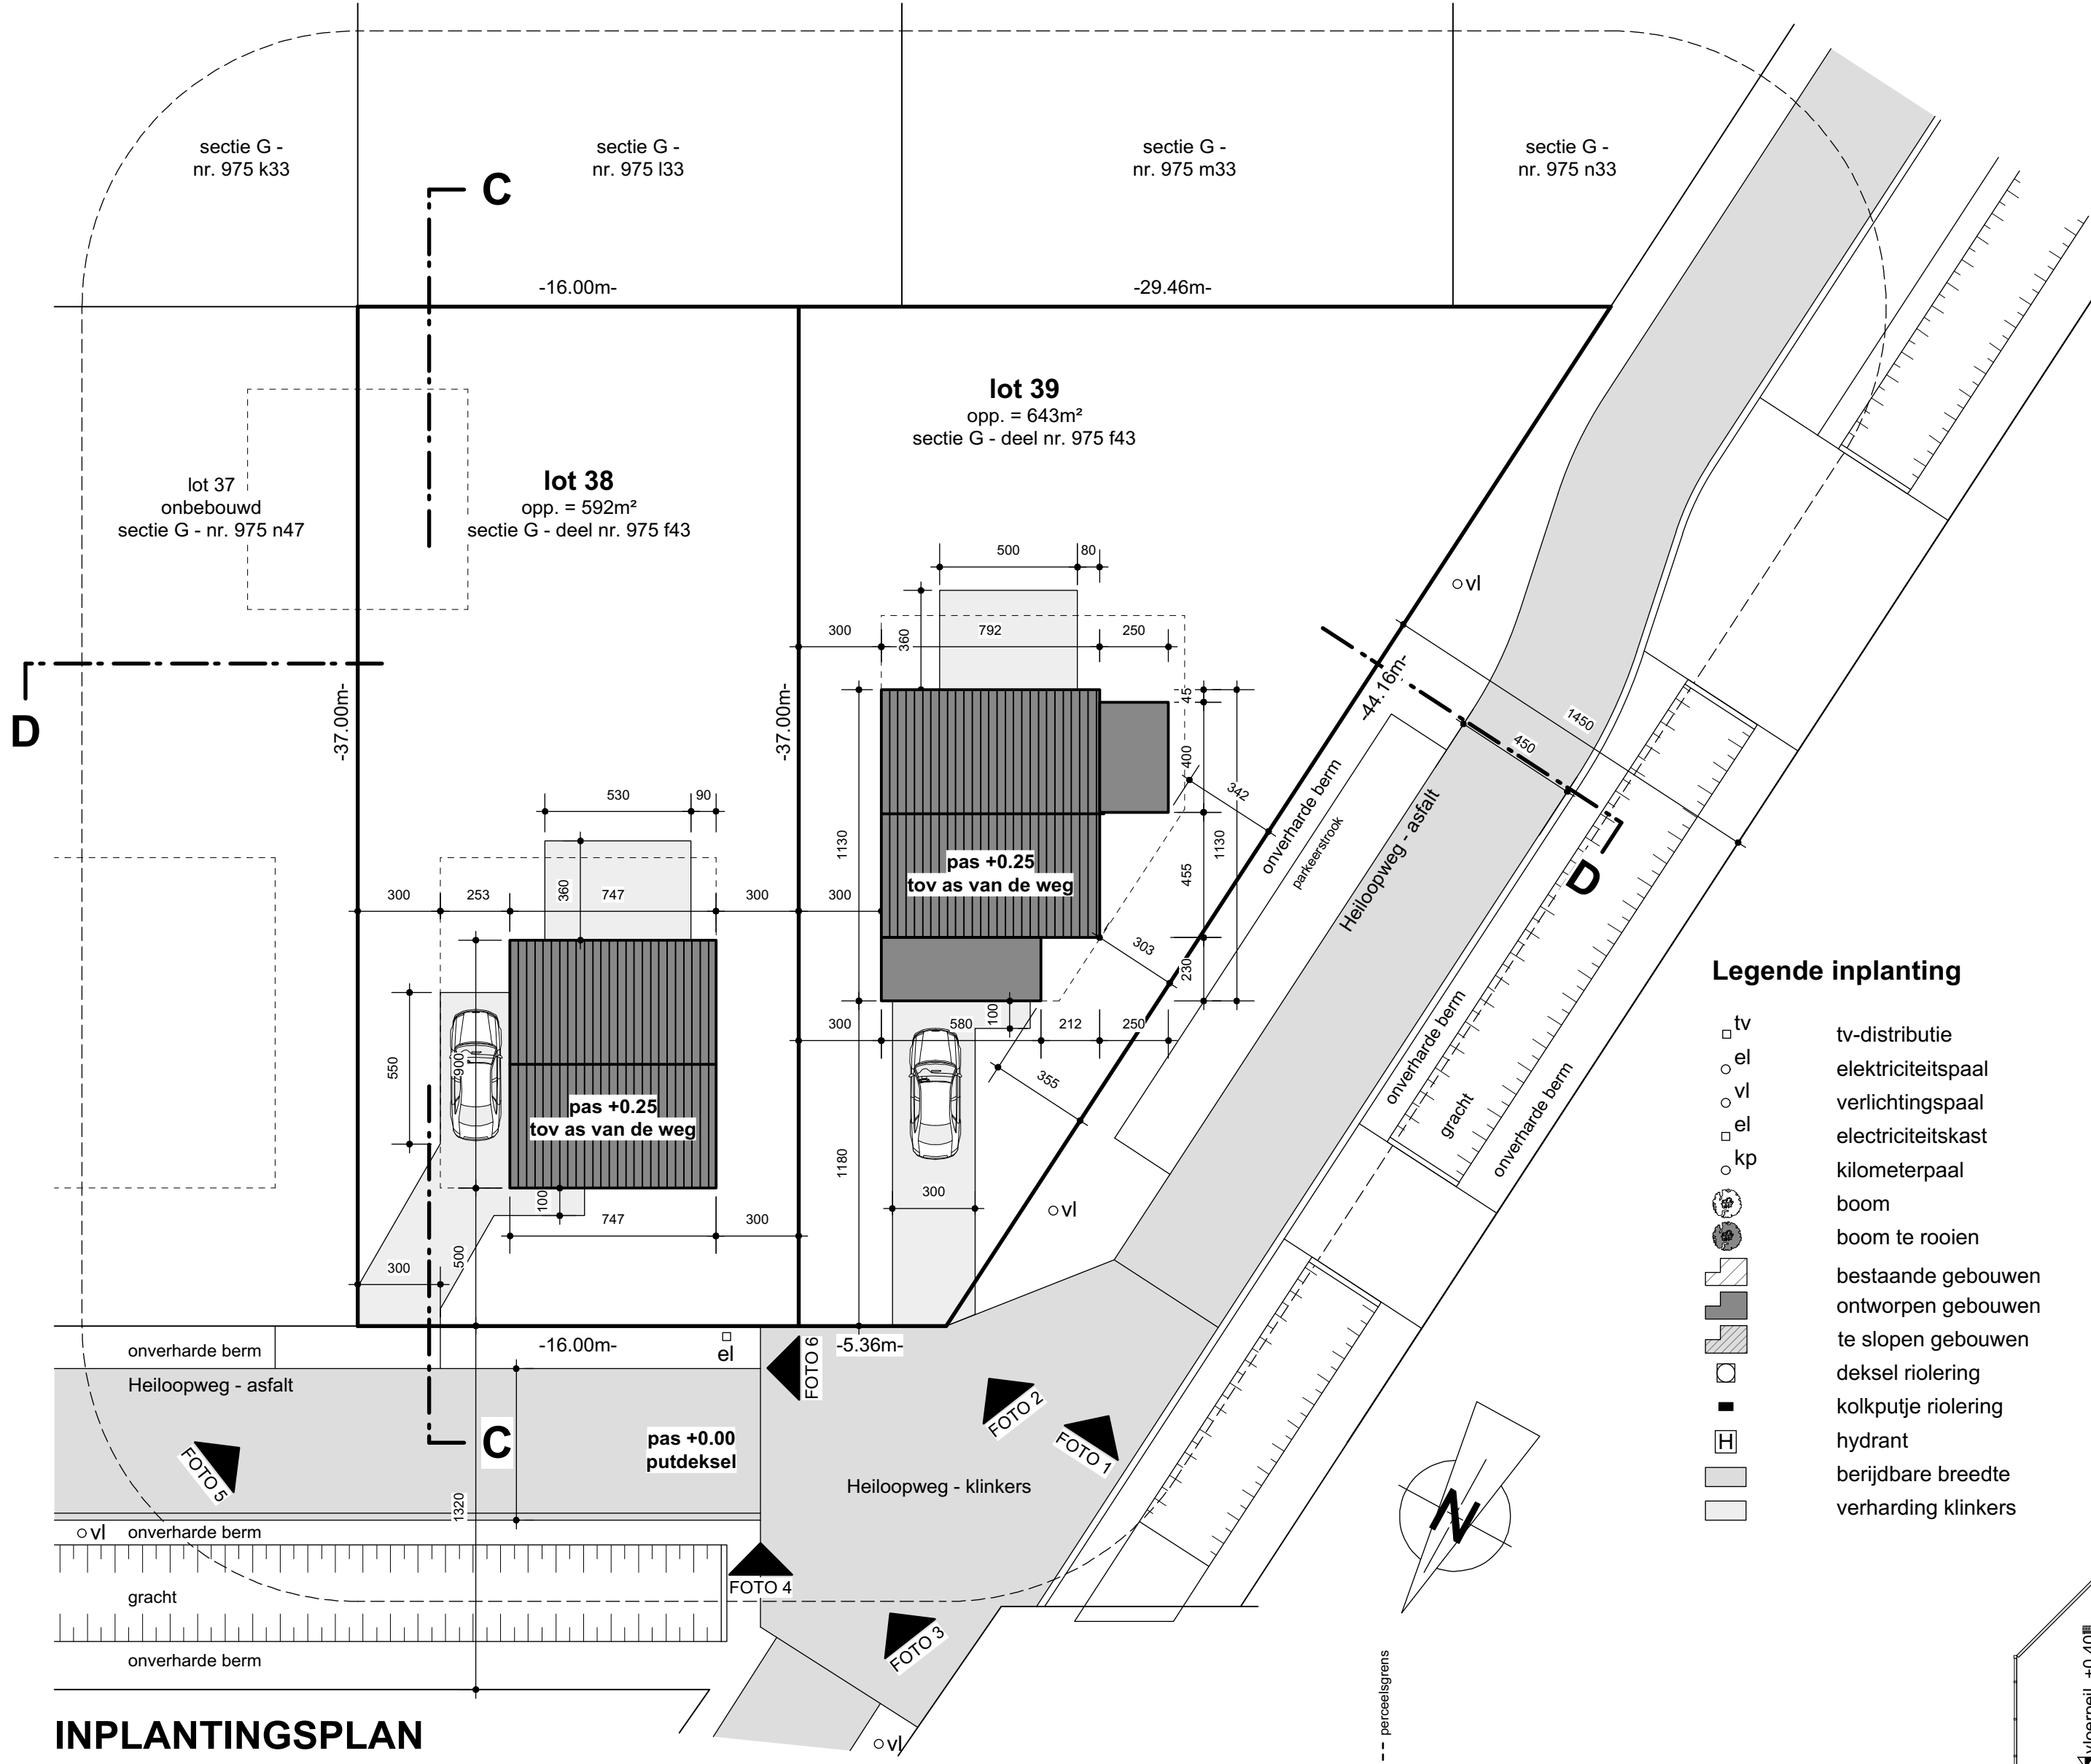


INPLANTINGSPLAN NIEUWE TOESTAND SCHAAL 1/200

- water, elektriciteit, riolering, gas en TV-distributie op naamgeving
- lot 38: terras & opst 50cm² - waterdoorlatende klinkers infiltratie op eigen terrein
- lot 39: terras & opst 50cm² - waterdoorlatende klinkers infiltratie op eigen terrein

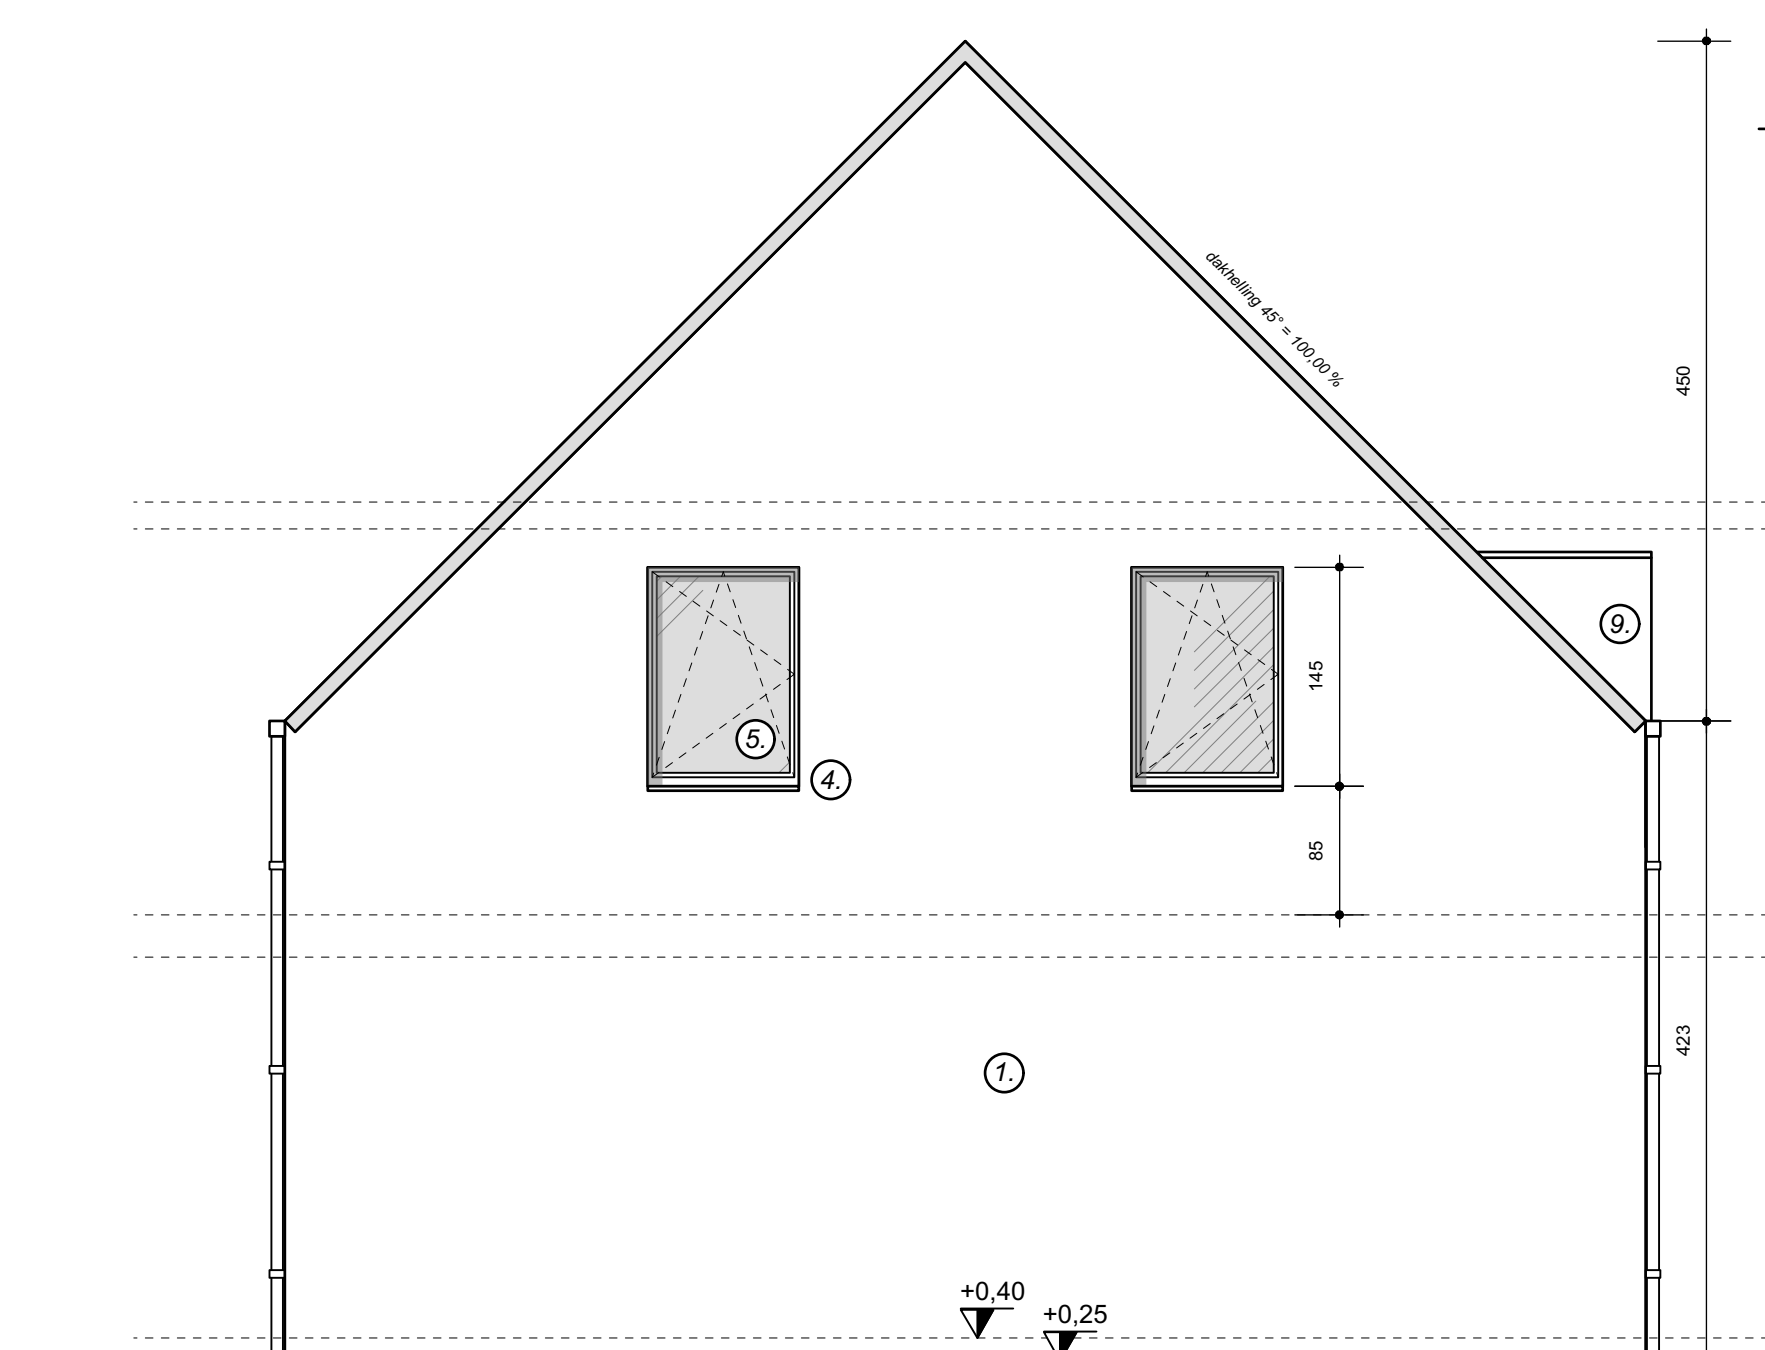


ZIJGEVEL LINKS


TERREINPROFIEL C-C NIEUWE TOESTAND SCHAAL 1/200

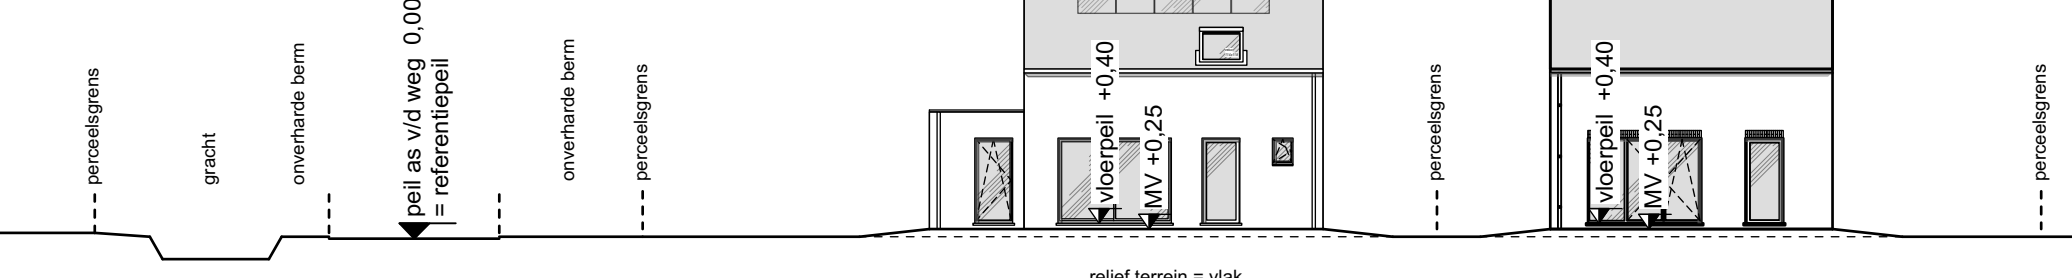


TERREINPROFIEL D-D NIEUWE TOESTAND SCHAAL 1/200

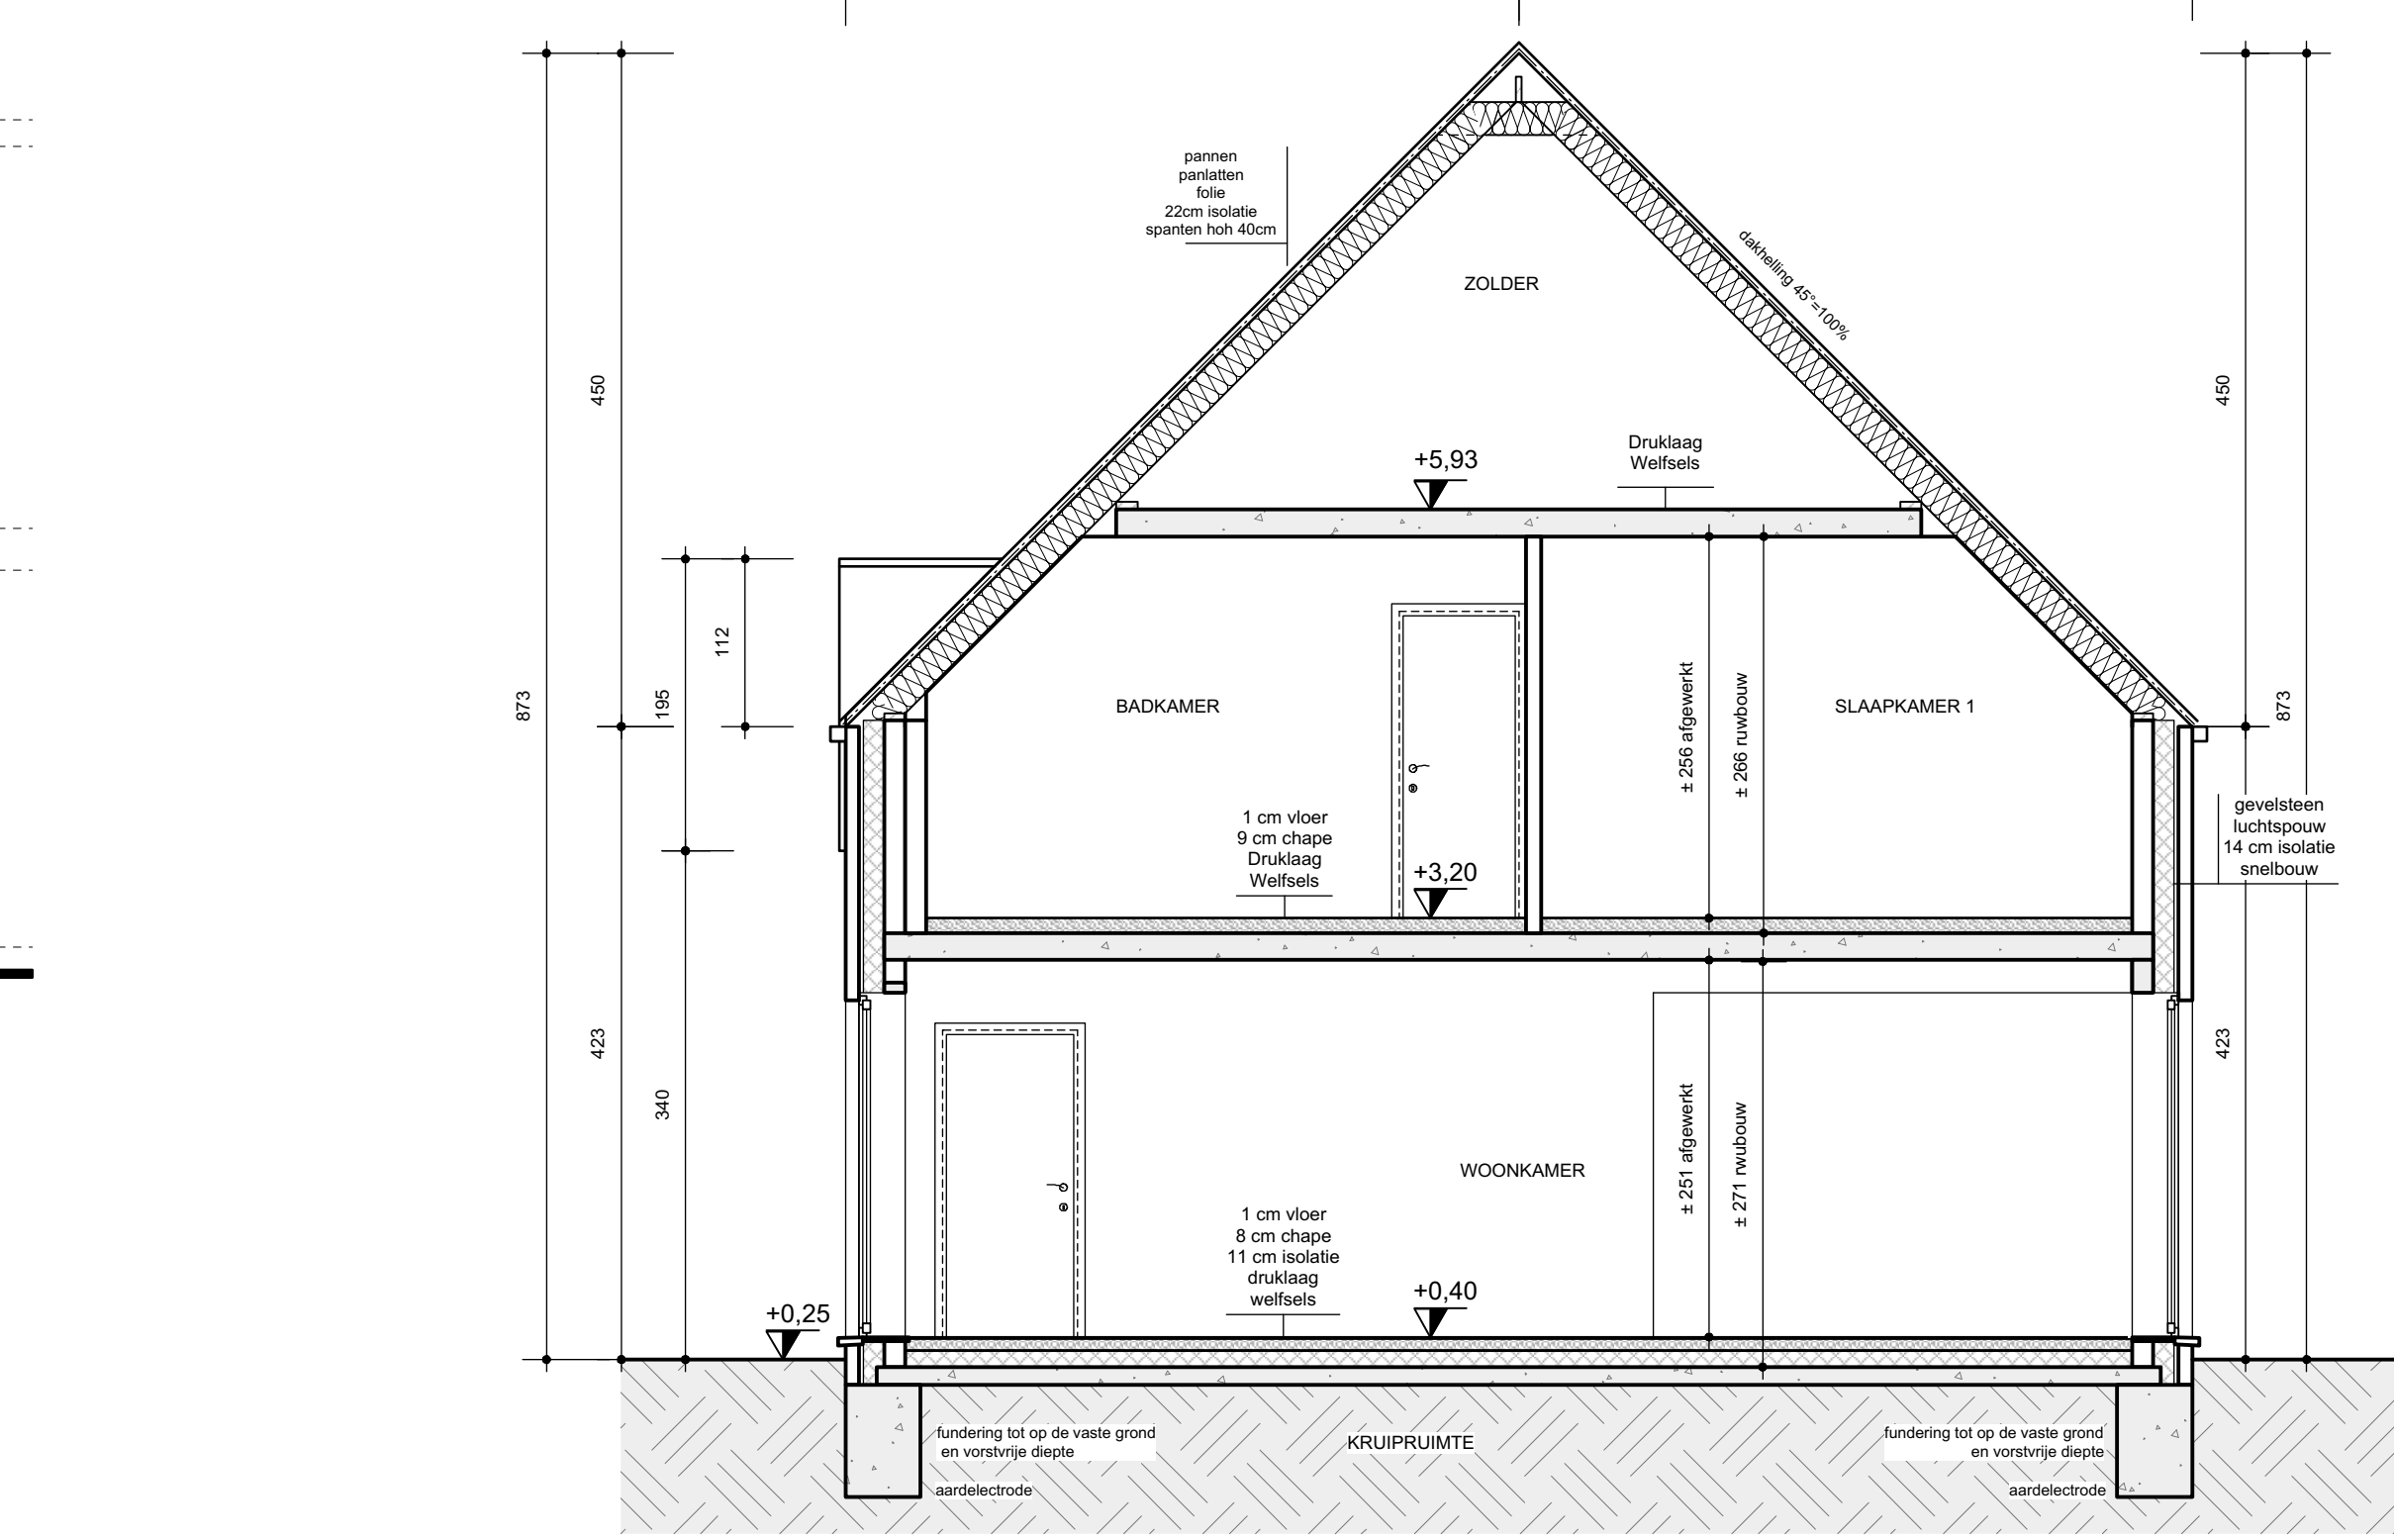


DOORSNEDE C-C

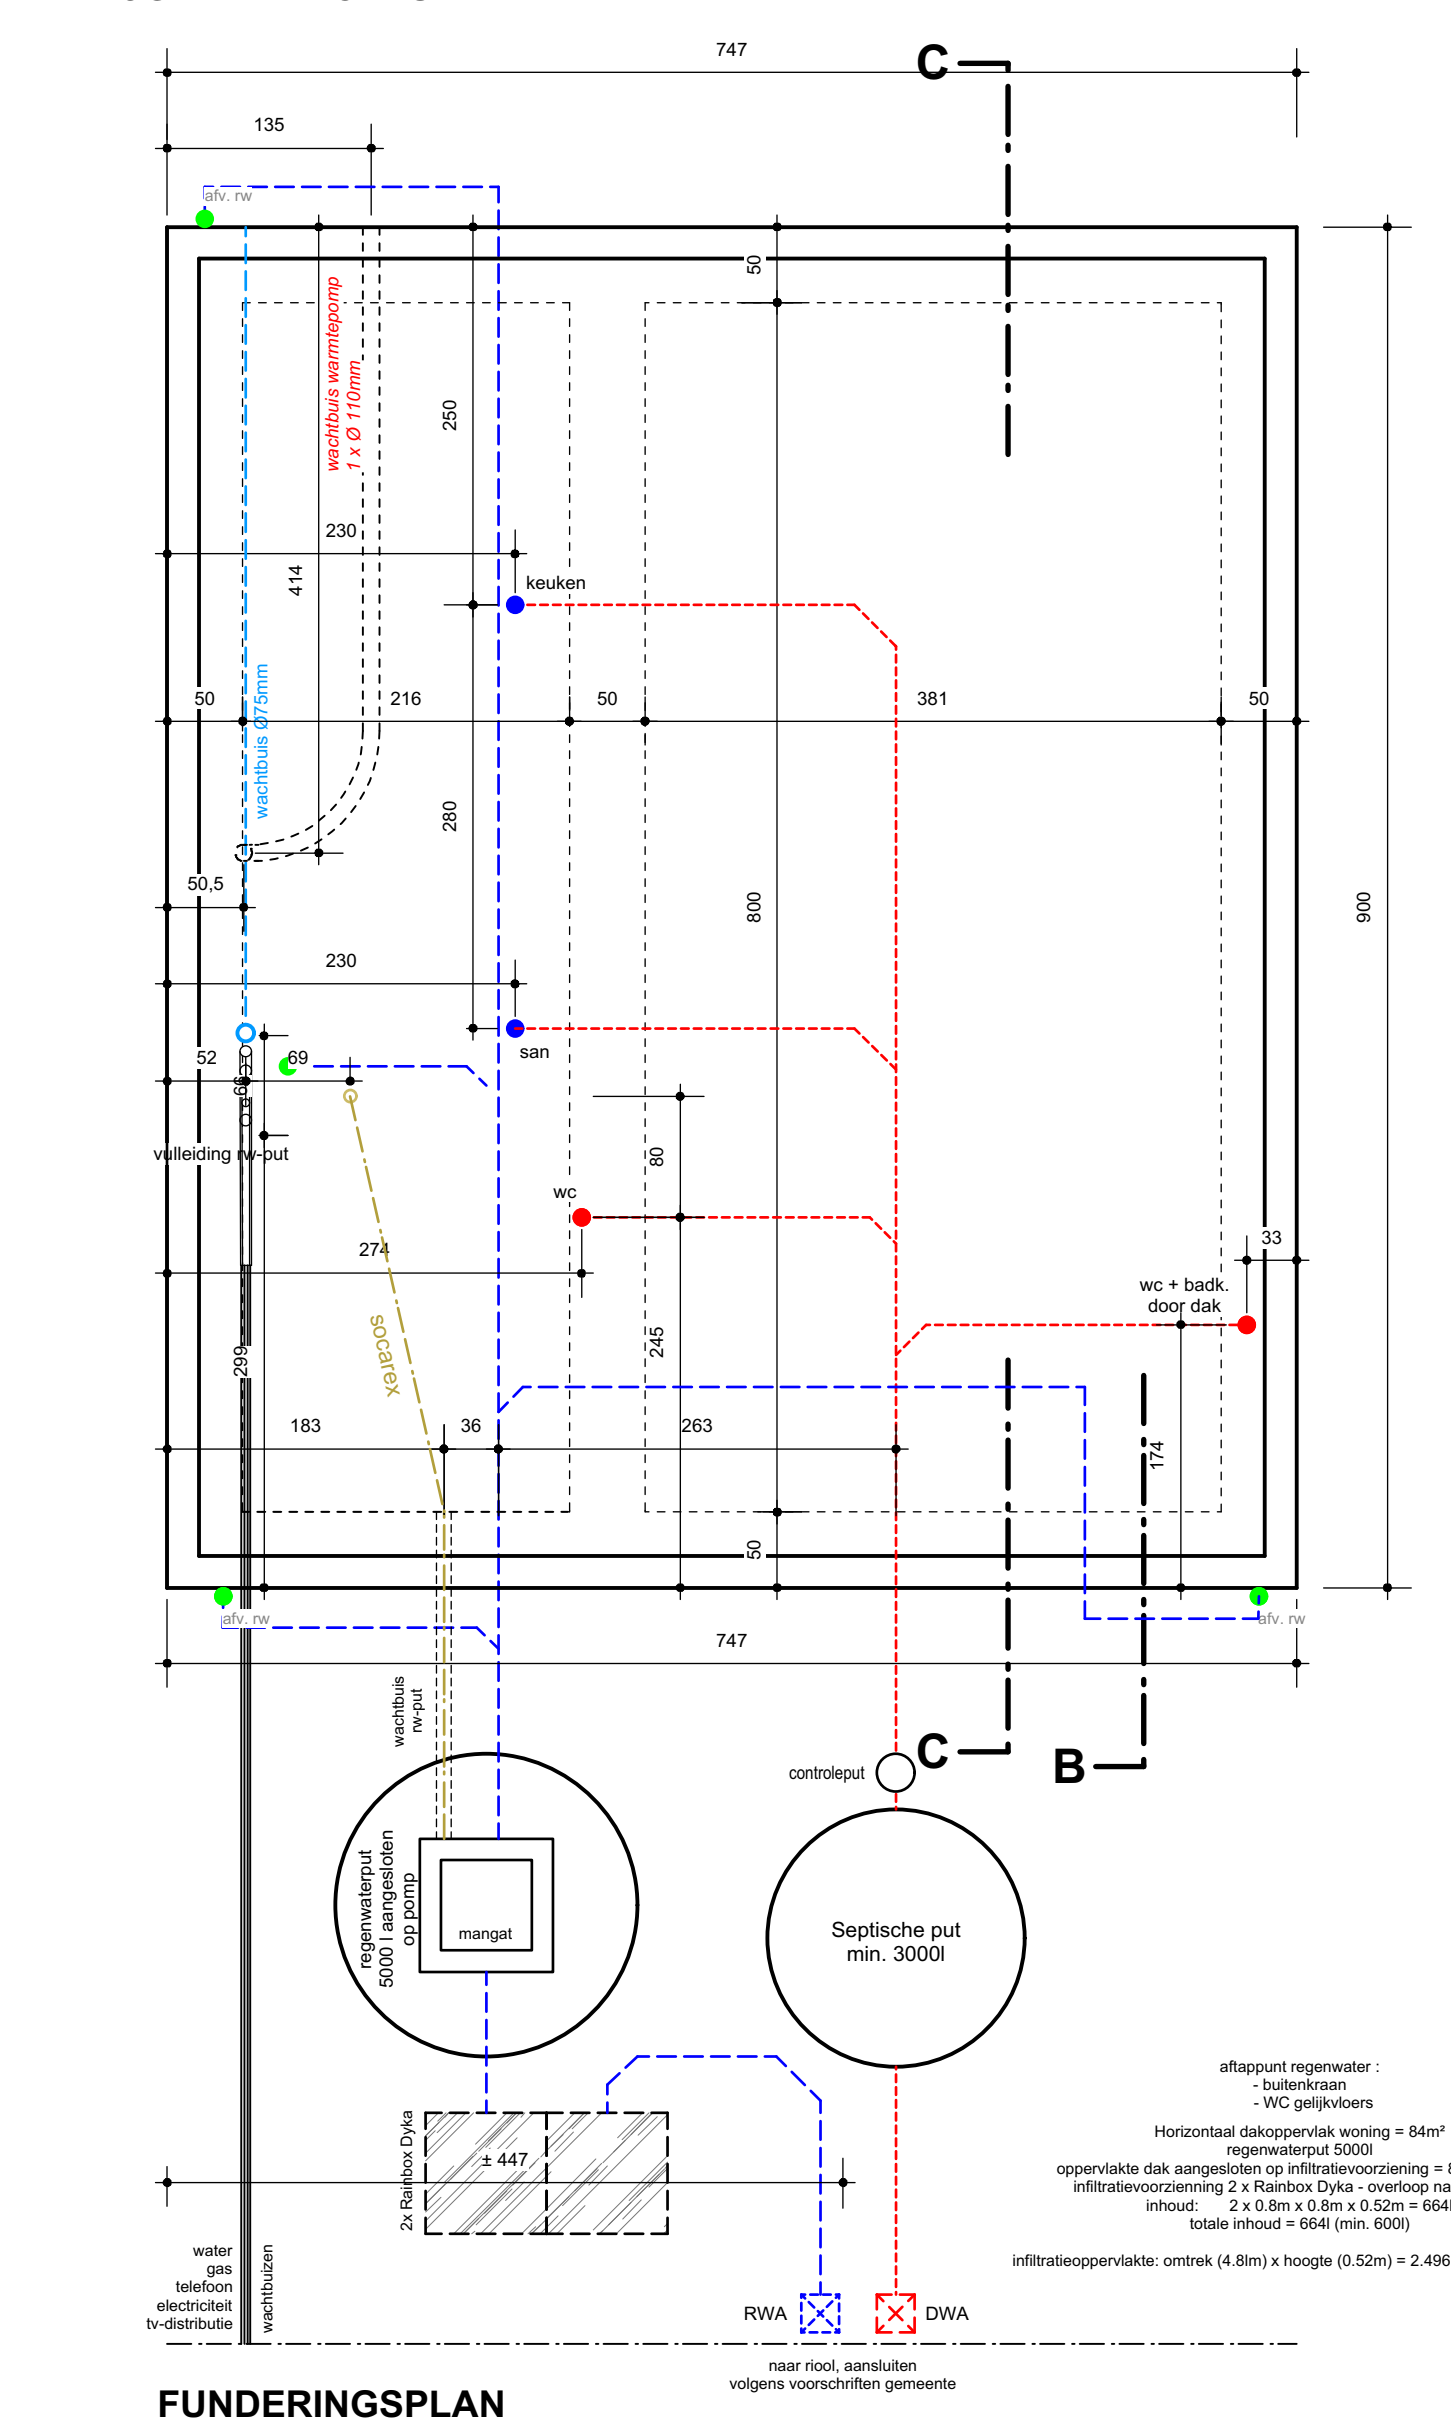

FUNDERINGSPLAN

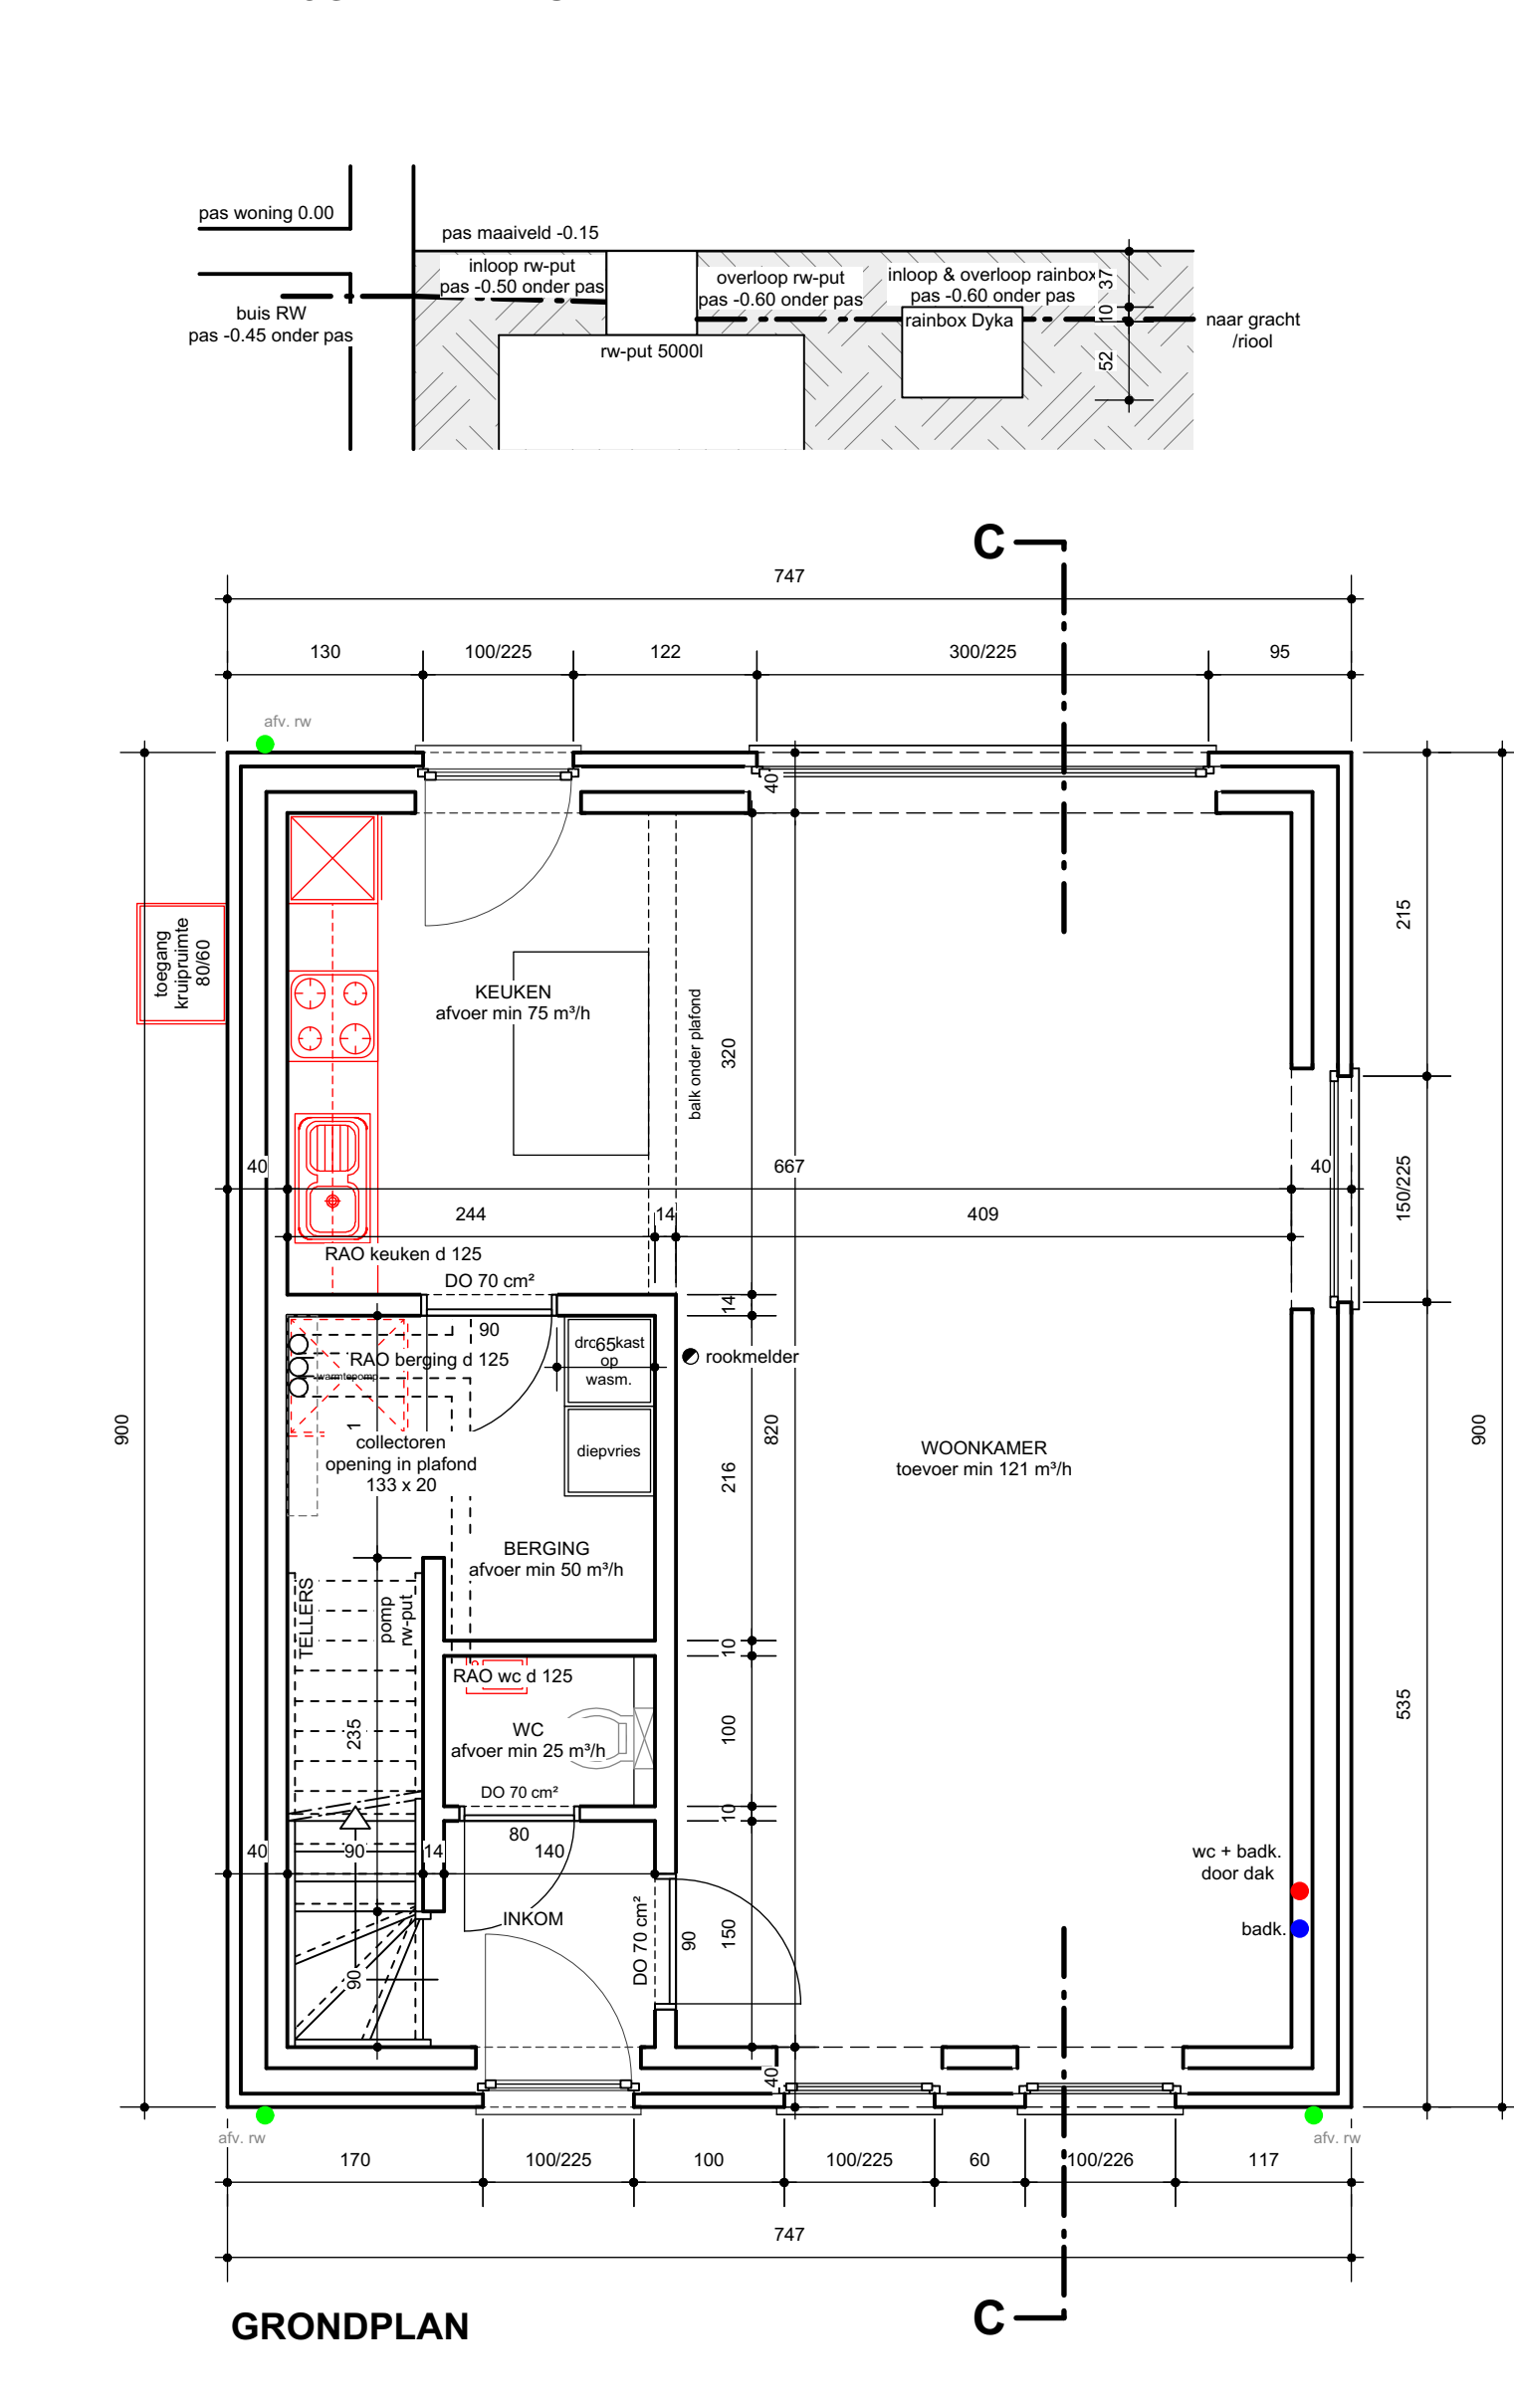

GRONDPLAN

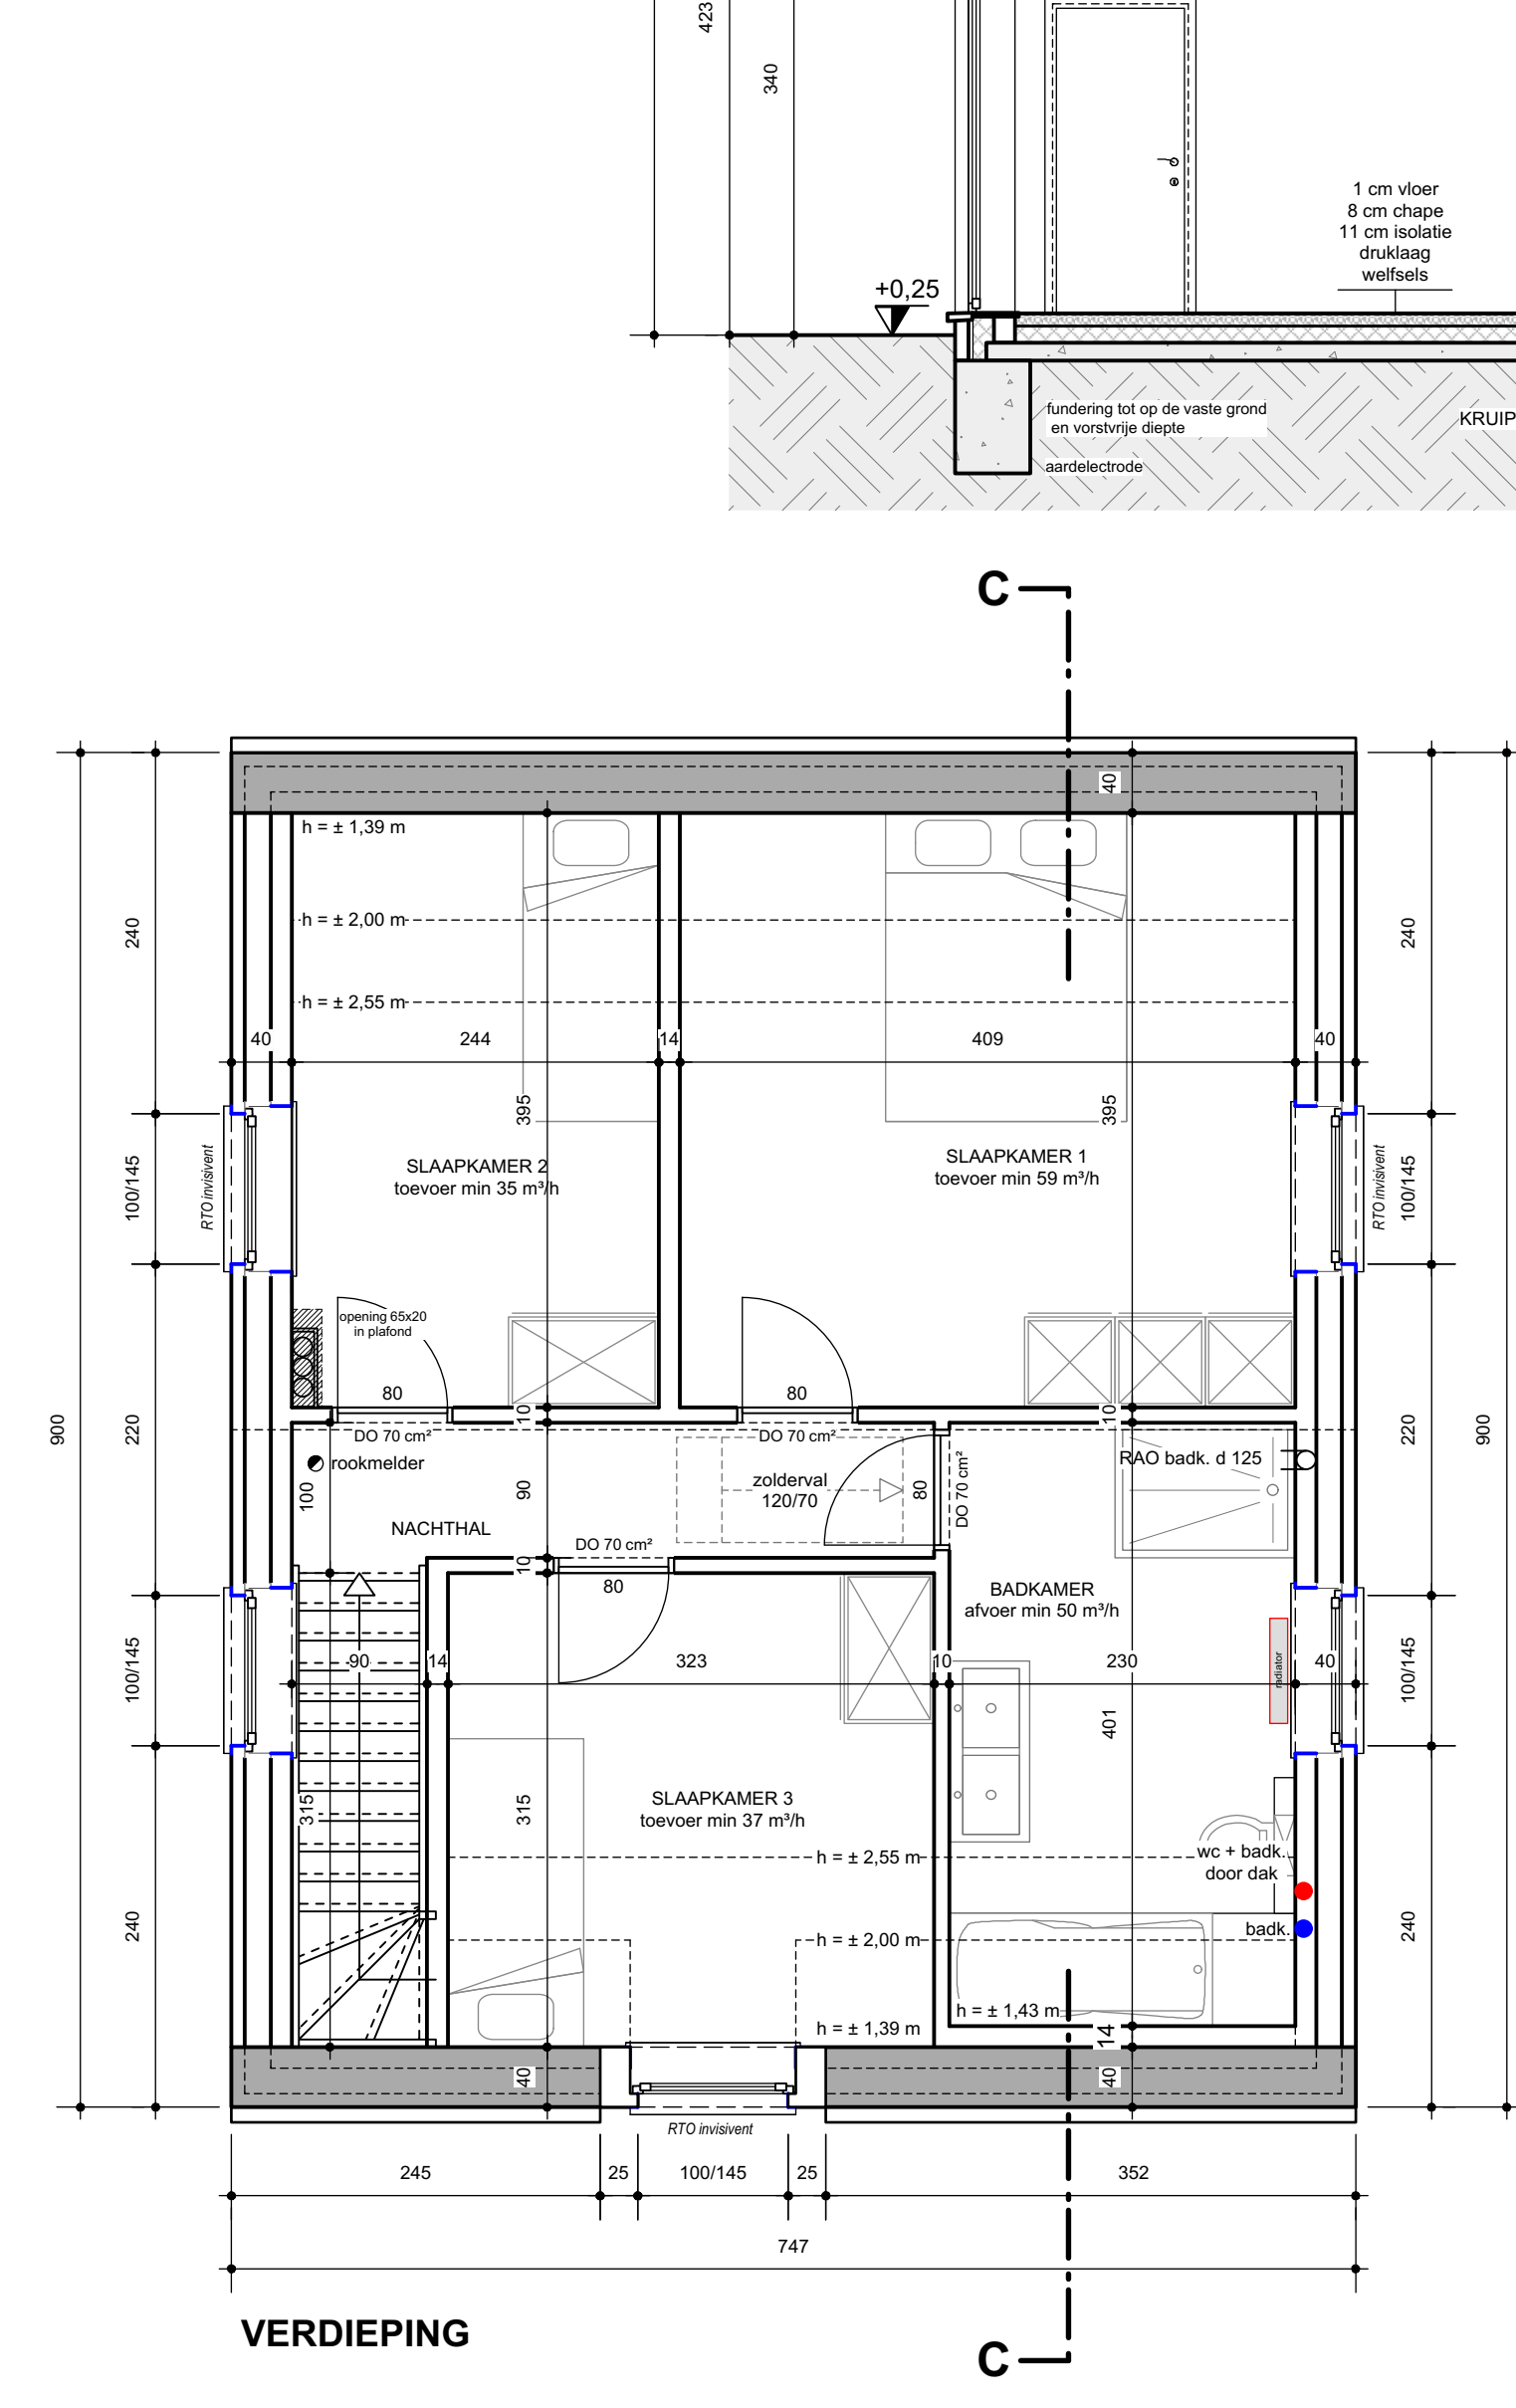

VERDIEPING

Gevelmaterialen woningen

- | | |
|-------------------|---------------------|
| 1. gevel | grijze gevelsteen |
| 2. dak | zwarte pannen |
| 3. binnenmuren | snelbouw 14 of 9 cm |
| 4. dorpels | arduin |
| 5. deuren & ramen | Aluminium |
| 6. voordeur | Aluminium |
| 7. afvoerbuizen | zink |
| 8. hanggoot | zink |
| 9. dakkapel | Meranti |
| 10. gevel | aluminium paneel |