




VERDIEPINGSPLAN

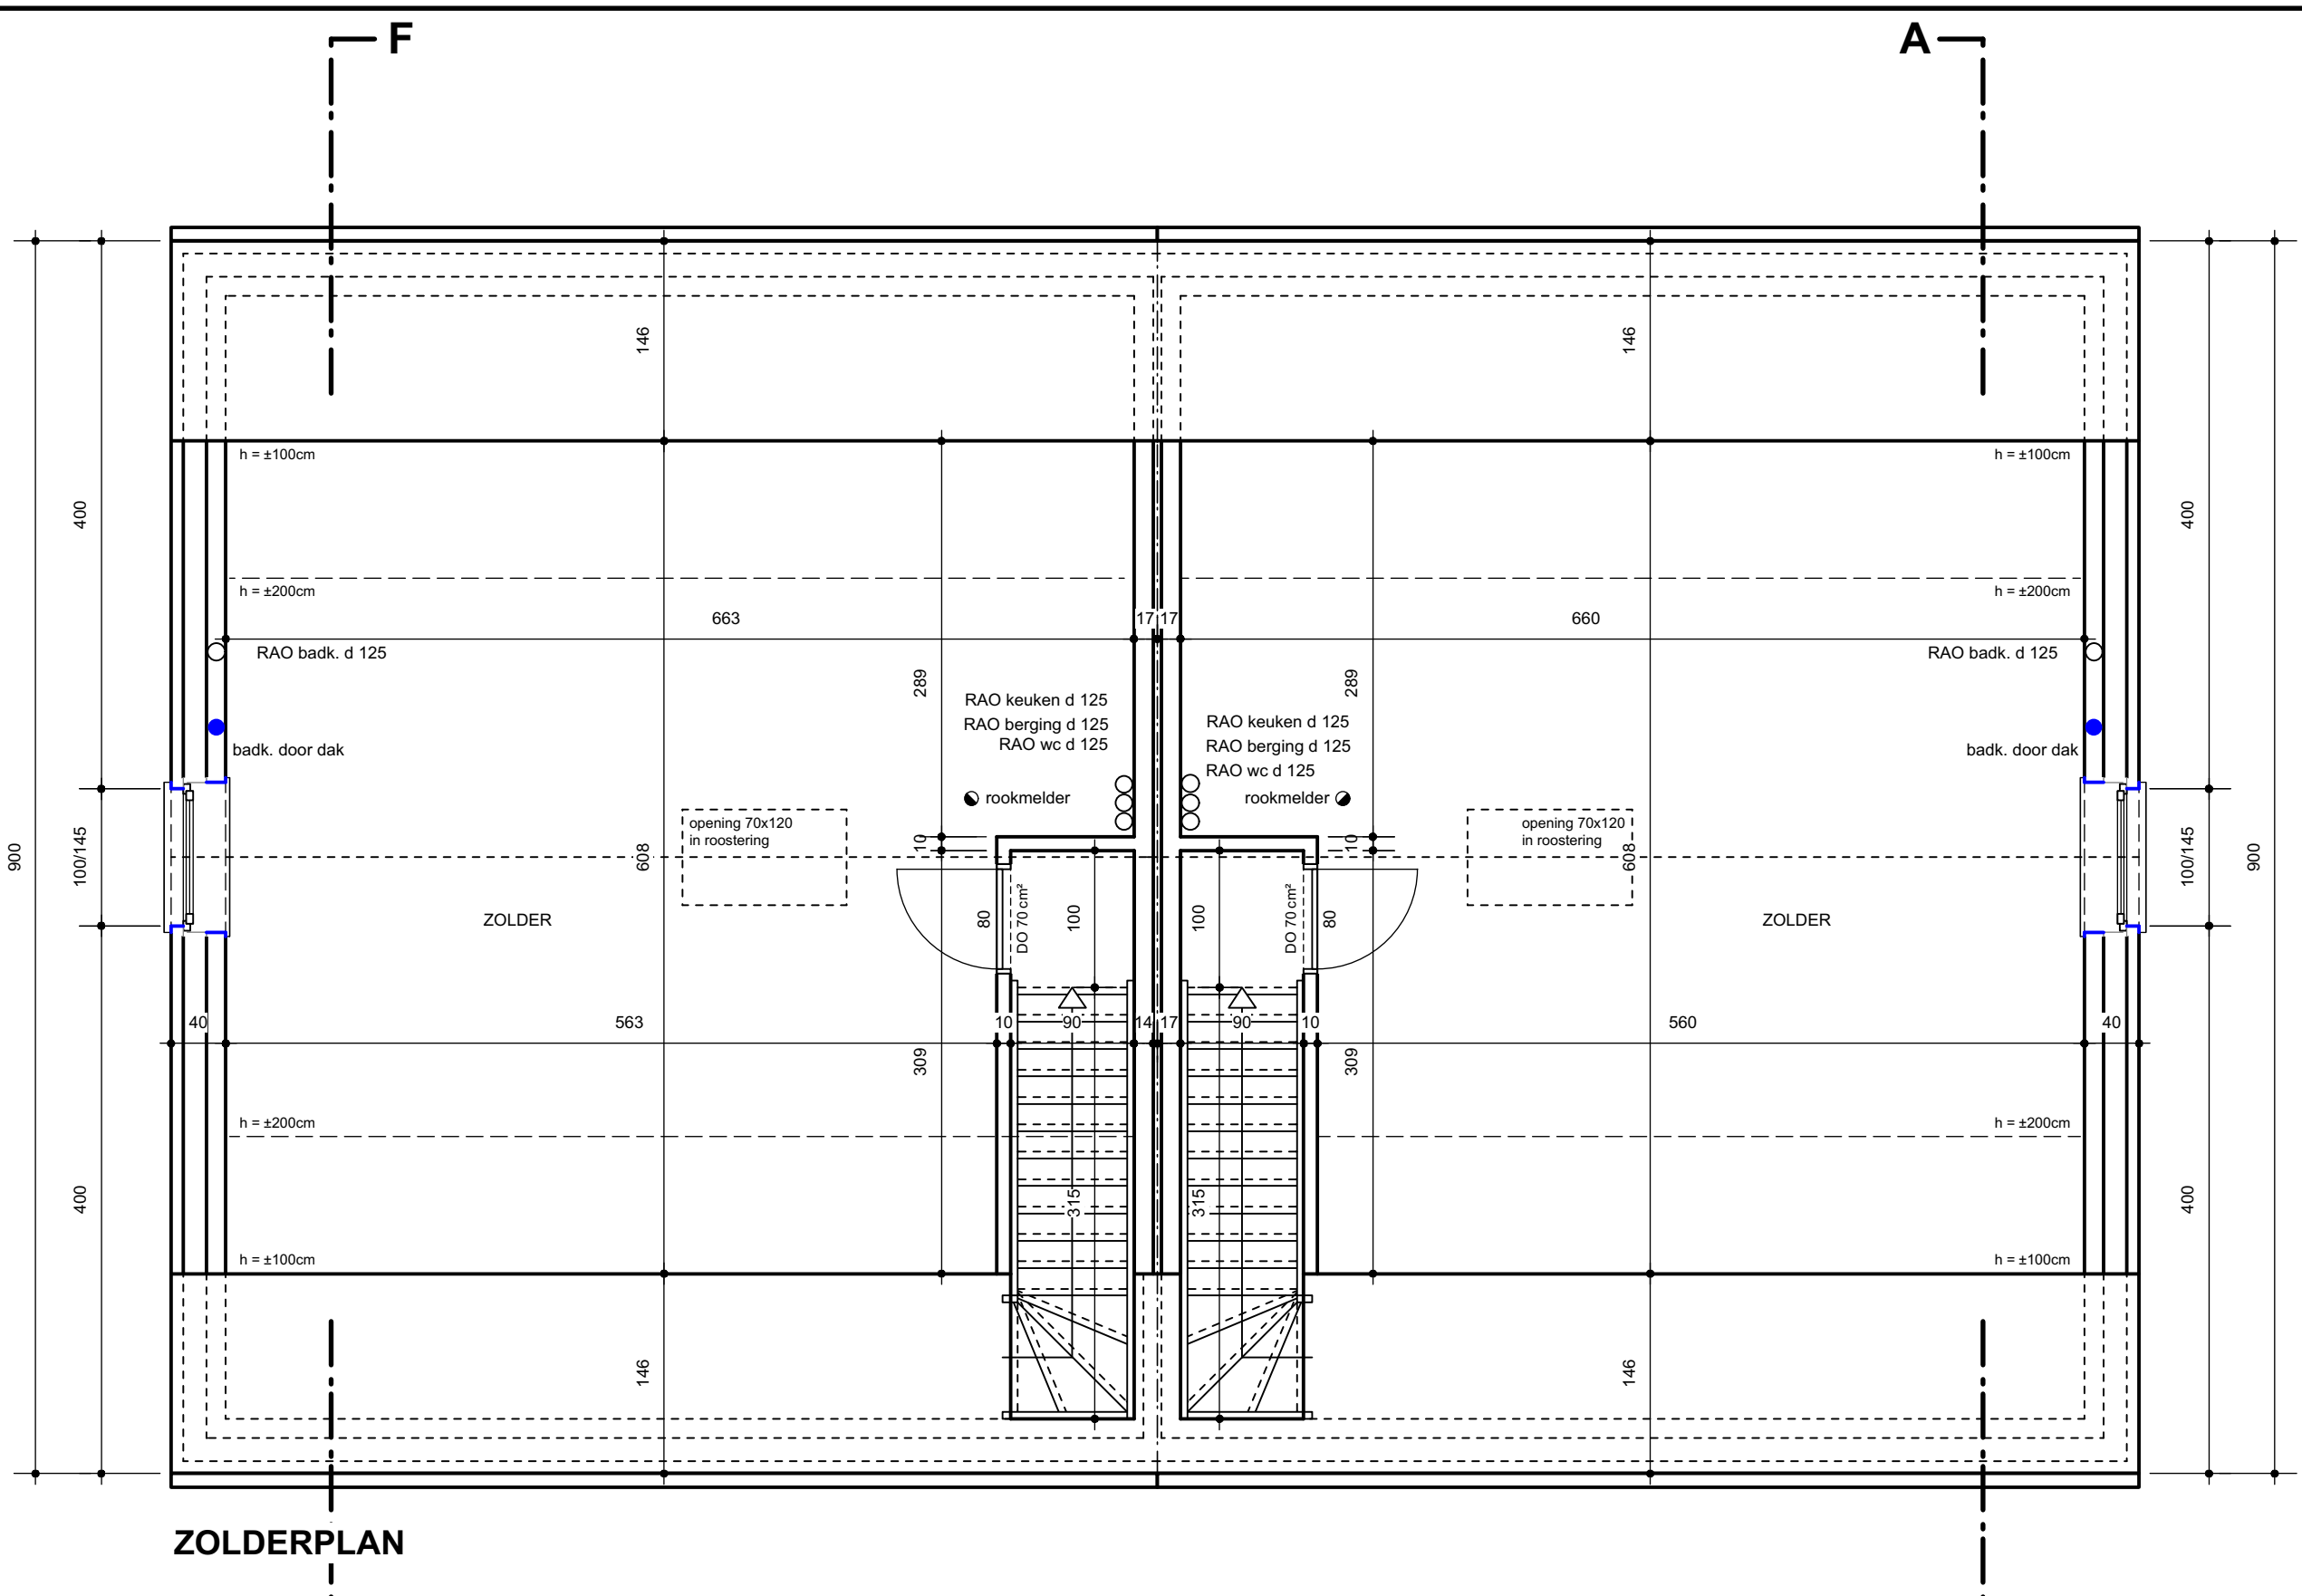

ZOLDERPLAN

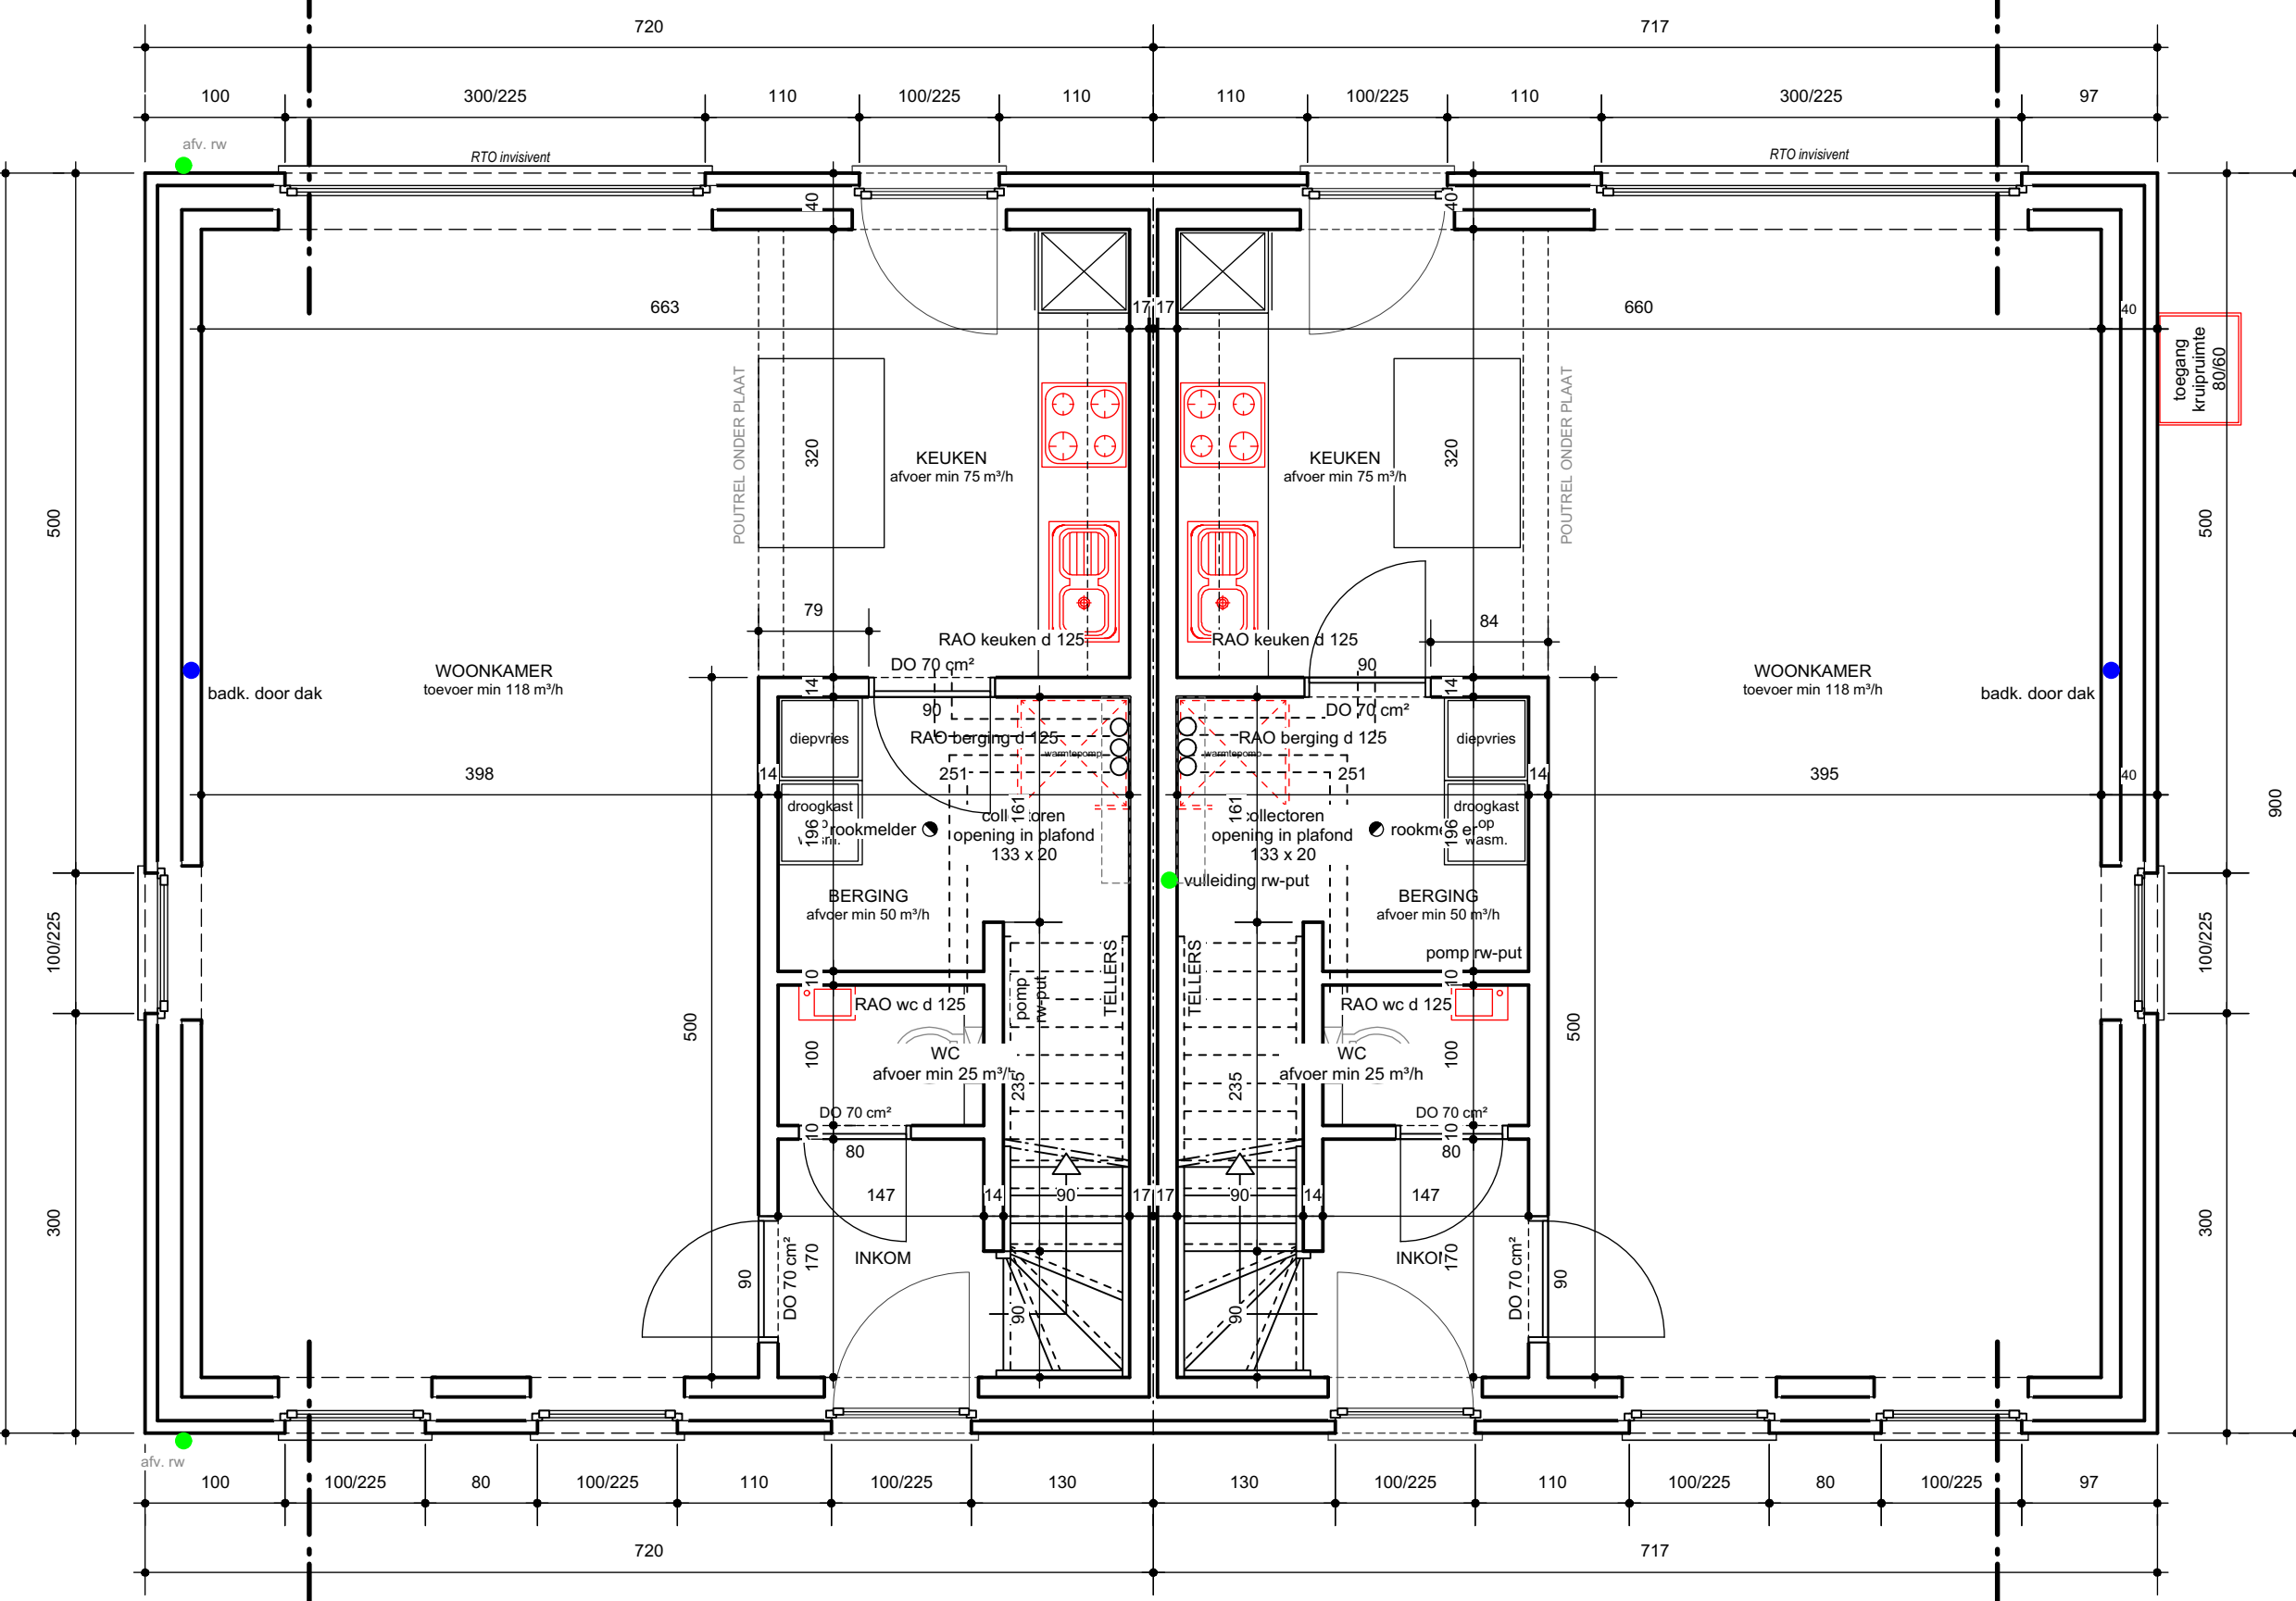


GRONDPLAN

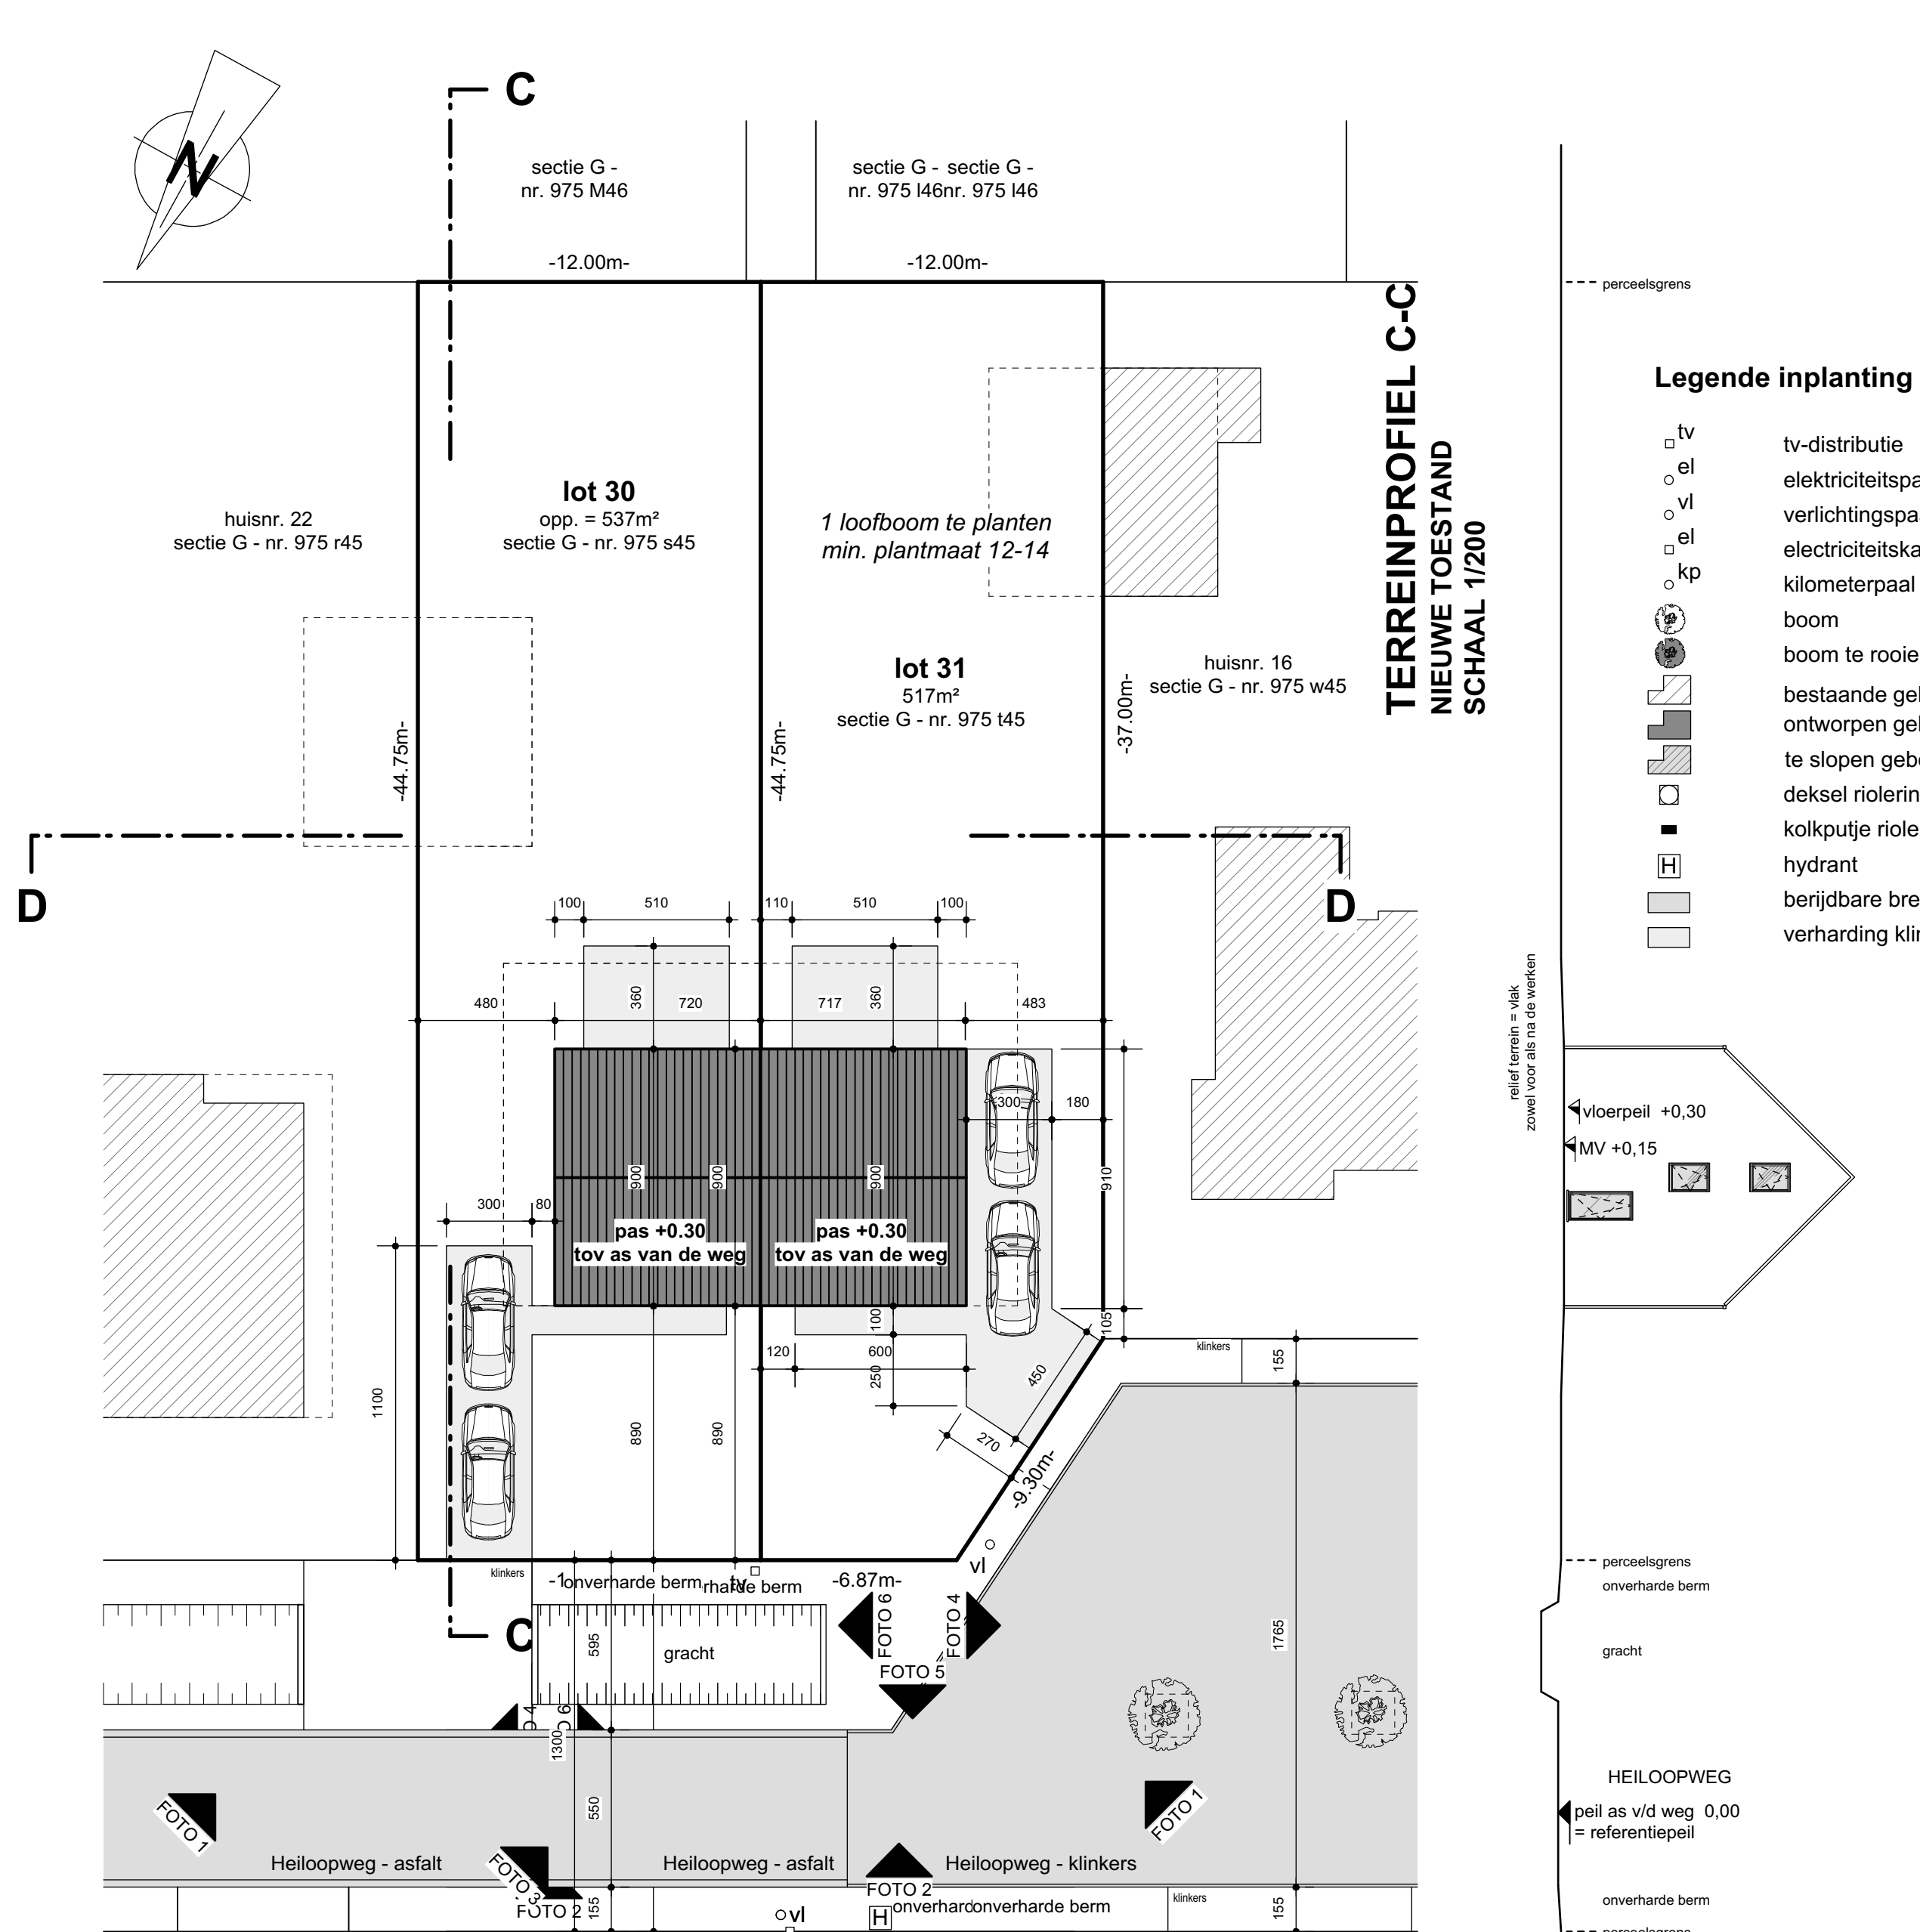

INPLANTINGSPLAN
NIEUWE TOESTAND
SCHAAL 1/200

- Legende inplanting**
- tv tv-distributie
 - el elektriciteitspaal
 - vl verlichtingspaal
 - el elektriciteitskast
 - kp kilometerpaal
 - boom boom
 - boom te roeien boom te roeien
 - bestaande gebouwen bestaande gebouwen
 - ontworpen gebouwen ontworpen gebouwen
 - te slopen gebouwen te slopen gebouwen
 - dekset riolering dekset riolering
 - kolpjutje riolering kolpjutje riolering
 - hydrant hydrant
 - berijdbare breedte berijdbare breedte
 - verharding klinkers verharding klinkers

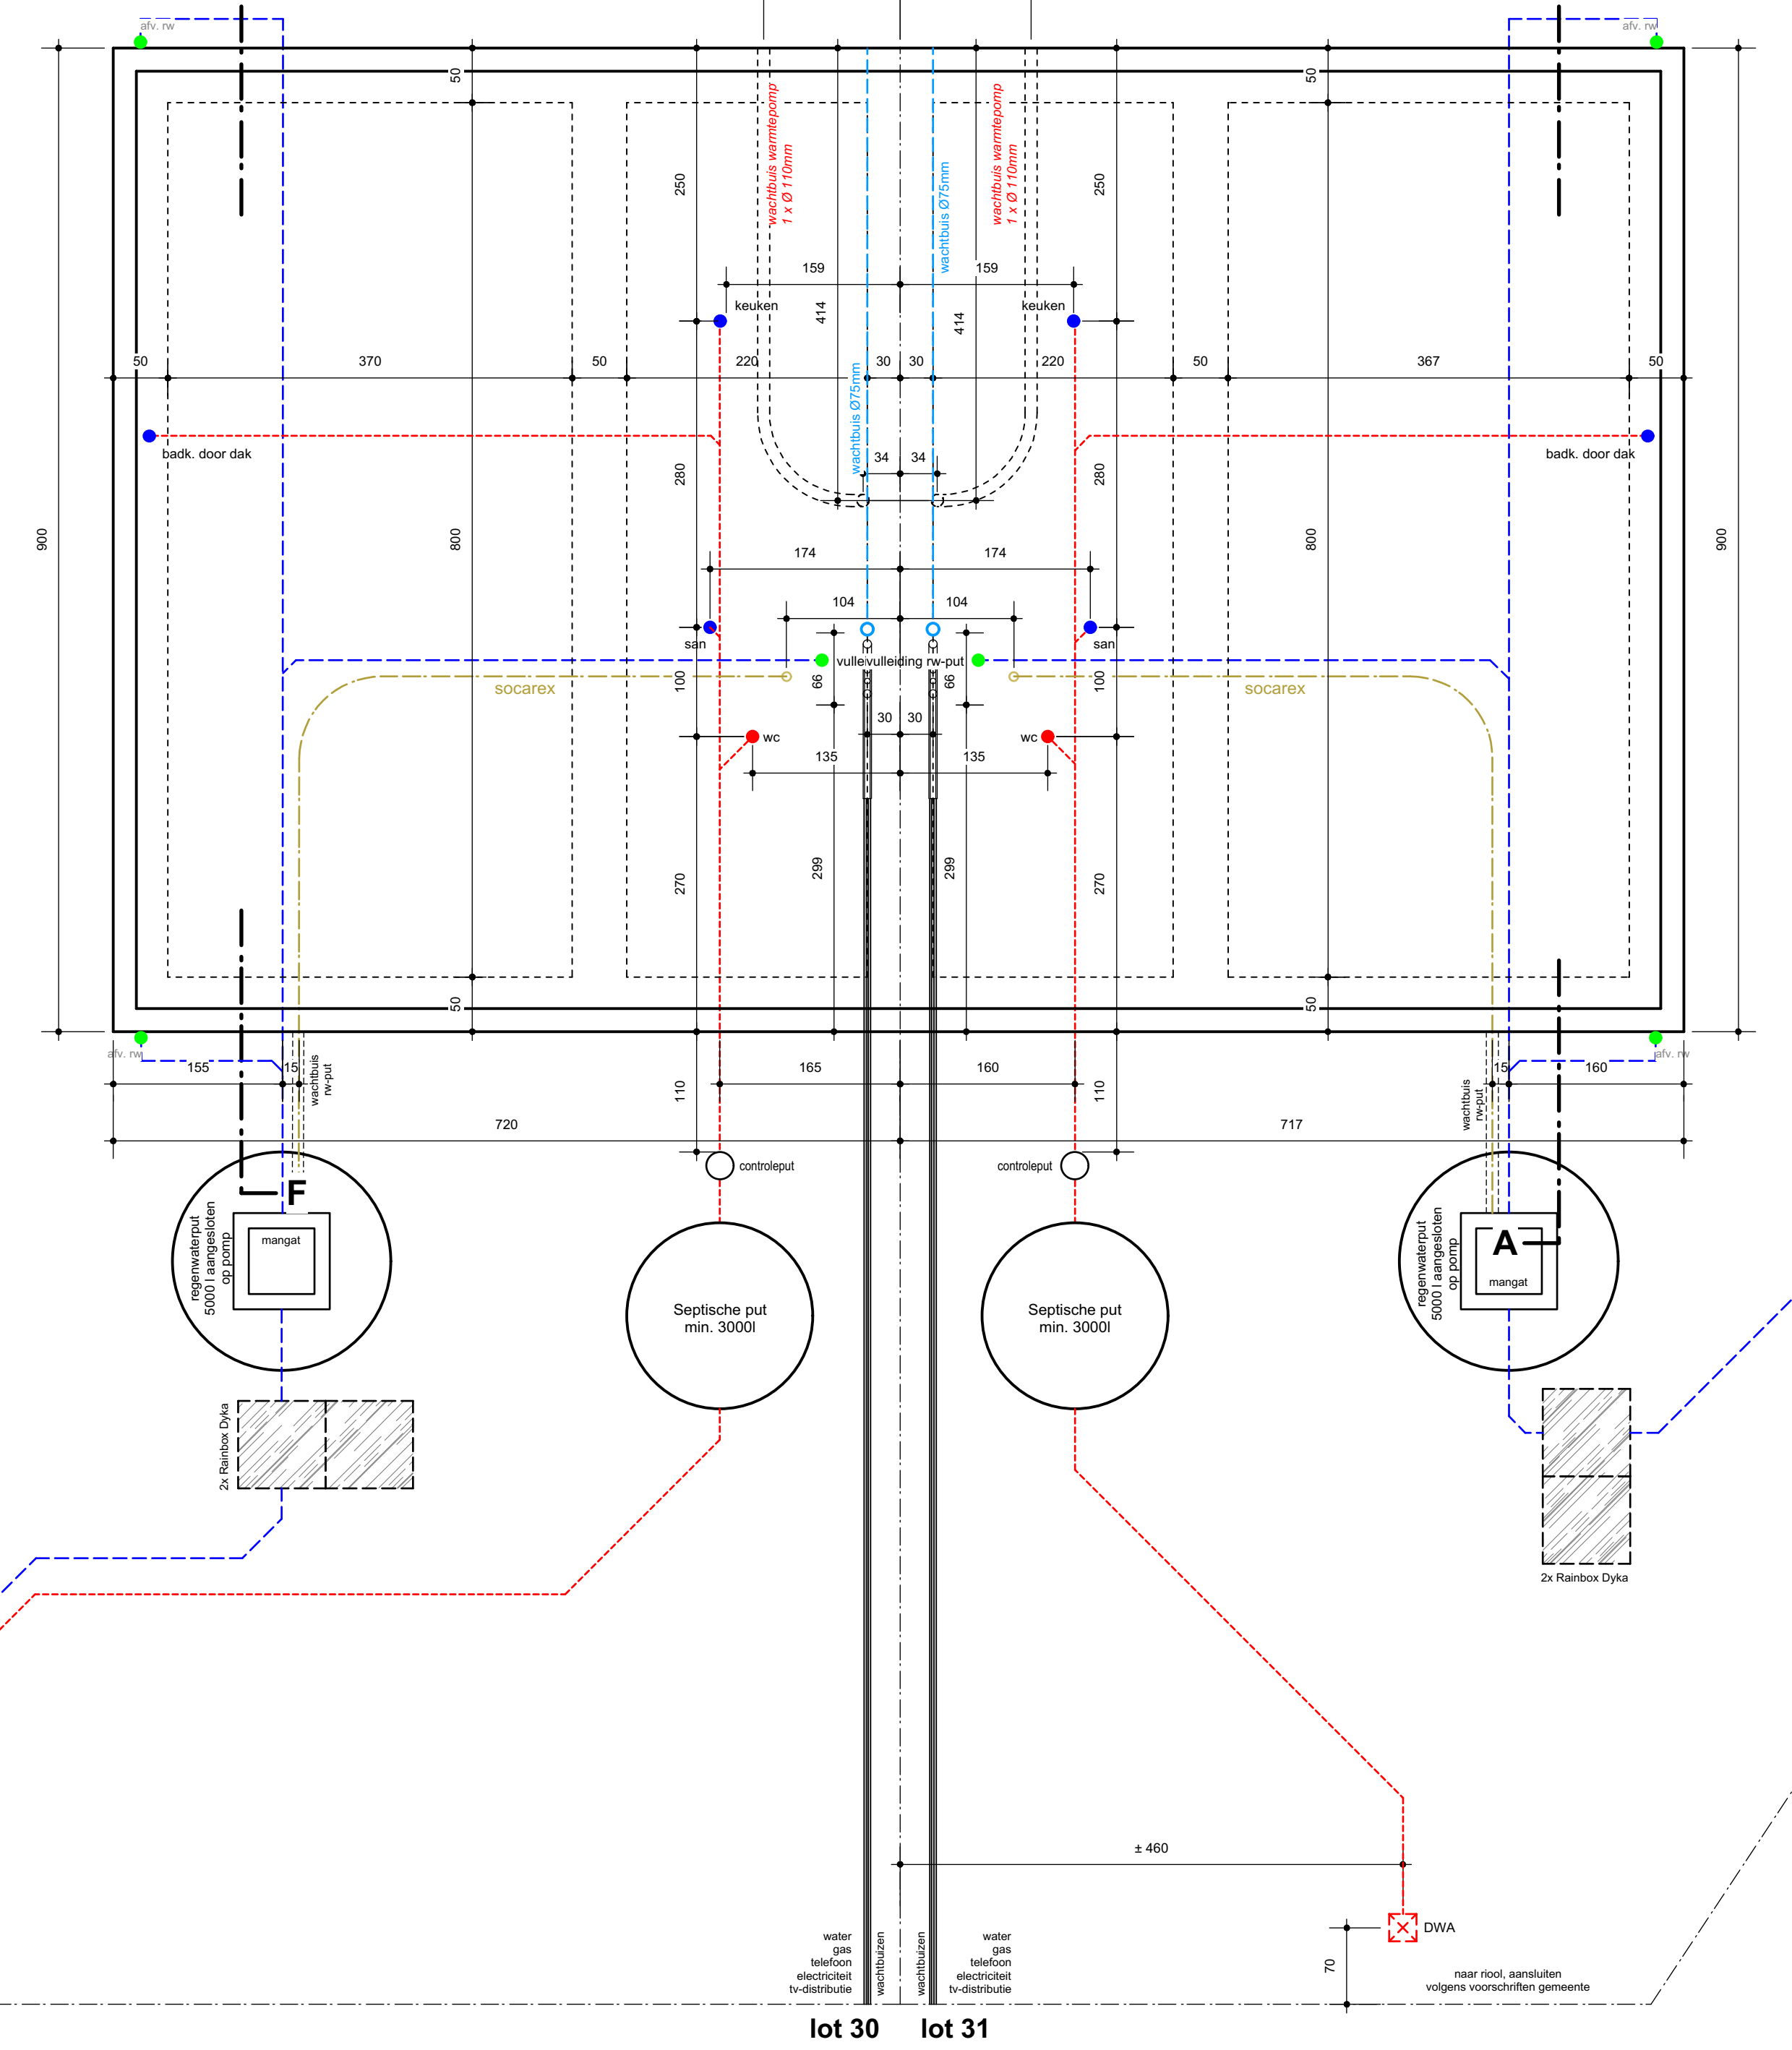

FUNDERINGSPLAN

project 'Heilloopweg'	
PROVINCIE	Antwerpen
GEMEENTE	2400 Mol
STRAAT	Heilloopweg lot 30 - 31
KADASTRAAL :	1 ^o afdeling - sectie G - nr. 975 s45

OPDRACHTGEVERS	Rik De Keyser Merksplassesteenweg 18 2310 Rijkvorsel Tel.: 03/340.29.10 www.rdk.be rdkbouw@rdk.be
DE ARCHITECT:	architectenburo loots³ Kapelstraat 27 3920 Lommel 011 72 89 07 info@loots3.be

DATUM 03.11.2022

**LOT 30-31 :
GRONDPLANN
INPLANTING**

WUZINGEN


A. 28.11.2022 : naar uitvoering
B. 10.03.2023 : aanpassing fundering-riolering
C. 12.05.2023 : aanpassing lot 30-31
D. 02.10.2023 : riolering
E. 06.10.2023 : aanpassing PV panelen
F. 18.10.2023 : check in at work
G. 18.10.2023 : riolering

1Y1-02R6CUV-6L-Z

Heilloopweg
2400 Mol





plan nr. : 01/02

SCHAAL 1/50, 1/200

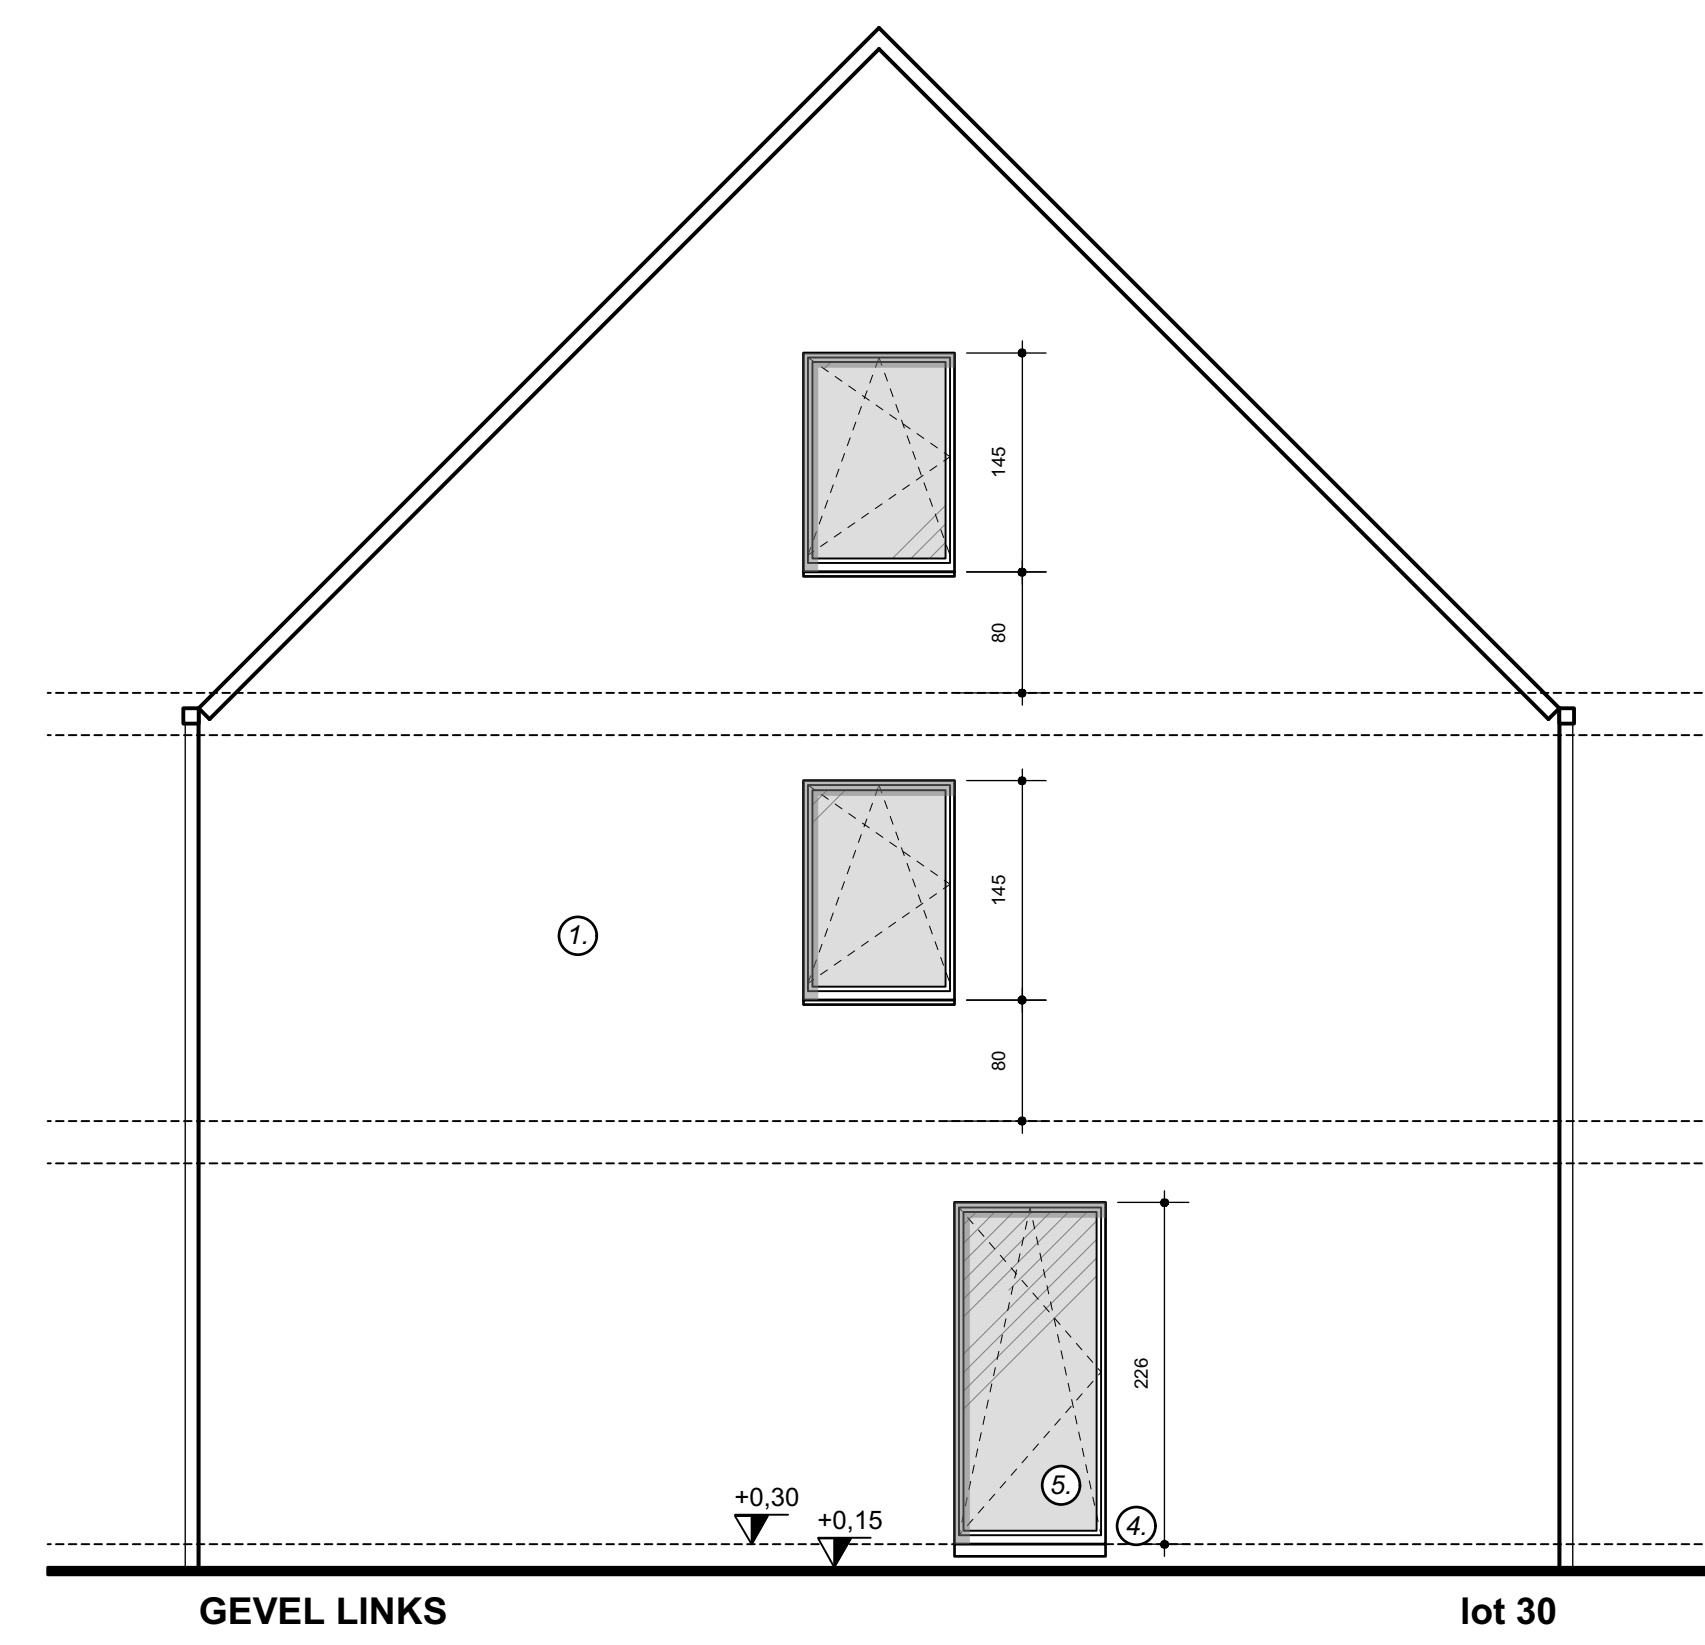

Gevelmaterialen woningen

- | | |
|-------------------|---------------------|
| 1. gevel | gruze gevelsteen |
| 2. dak | zwarte pannen |
| 3. binnenmuren | snelbouw 14 of 9 cm |
| 4. dorpels | arduin |
| 5. deuren & ramen | PVC |
| 6. voordeur | PVC |
| 7. afvoerbuizen | zink |
| 8. hanggoot | zink |
| 9. gevel | aluminium paneel |

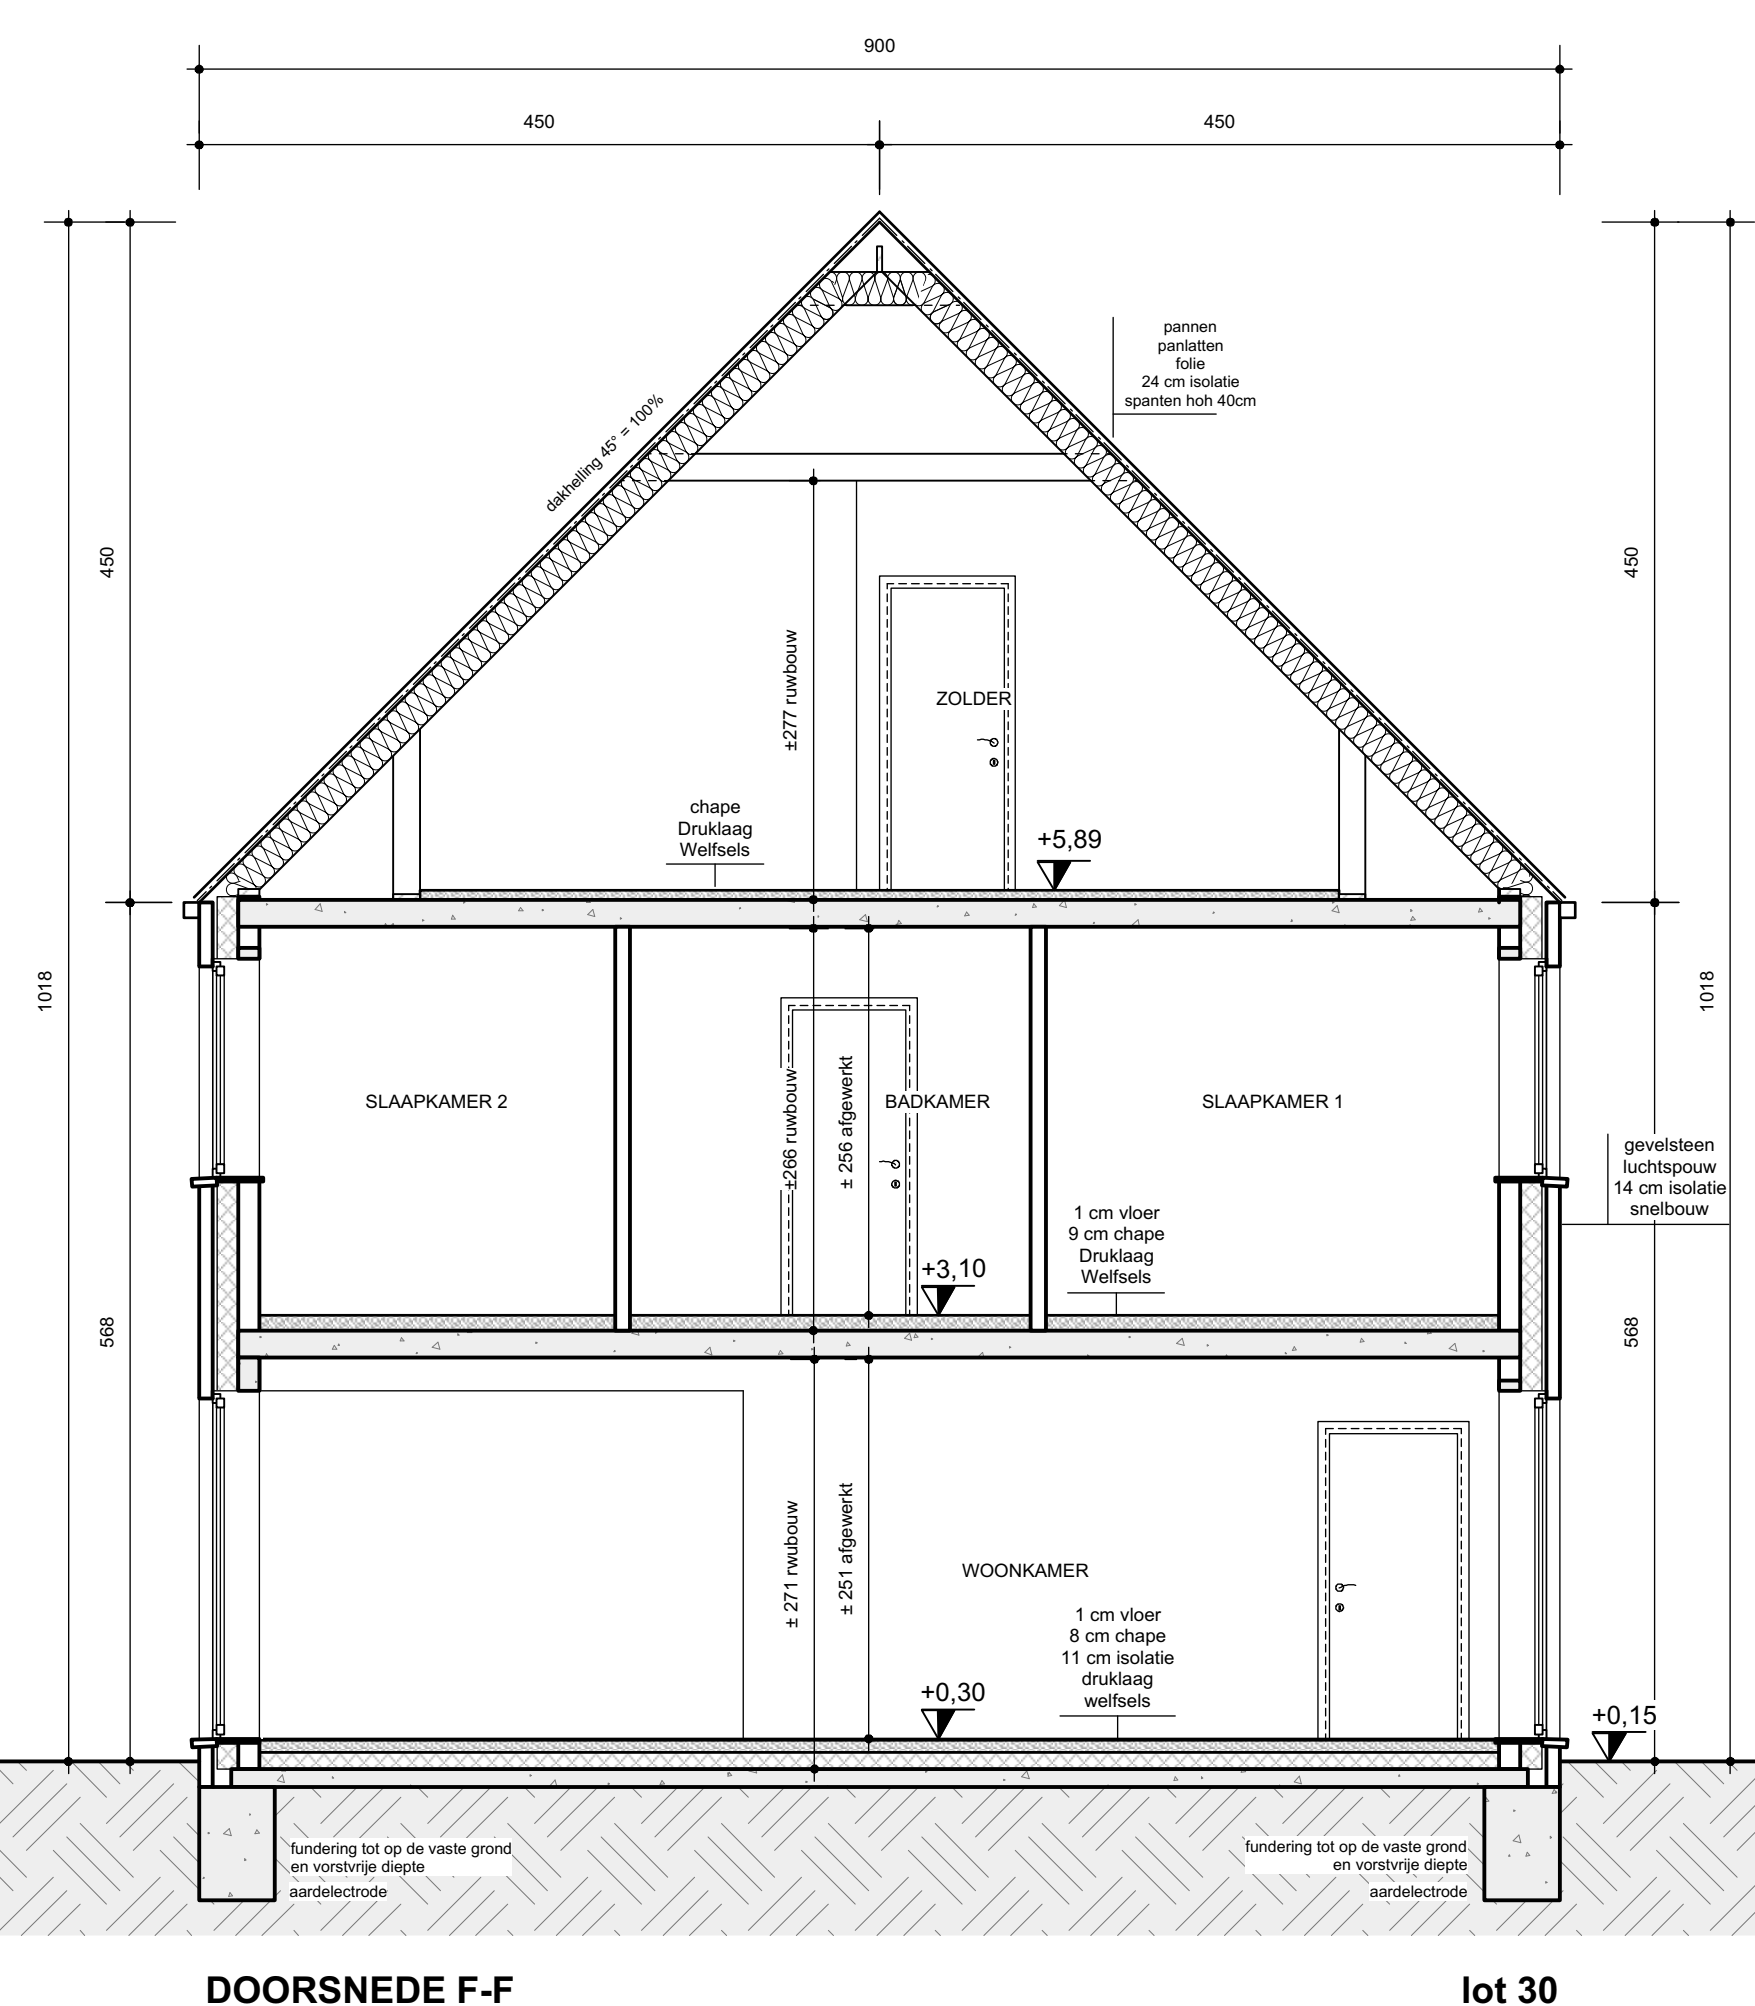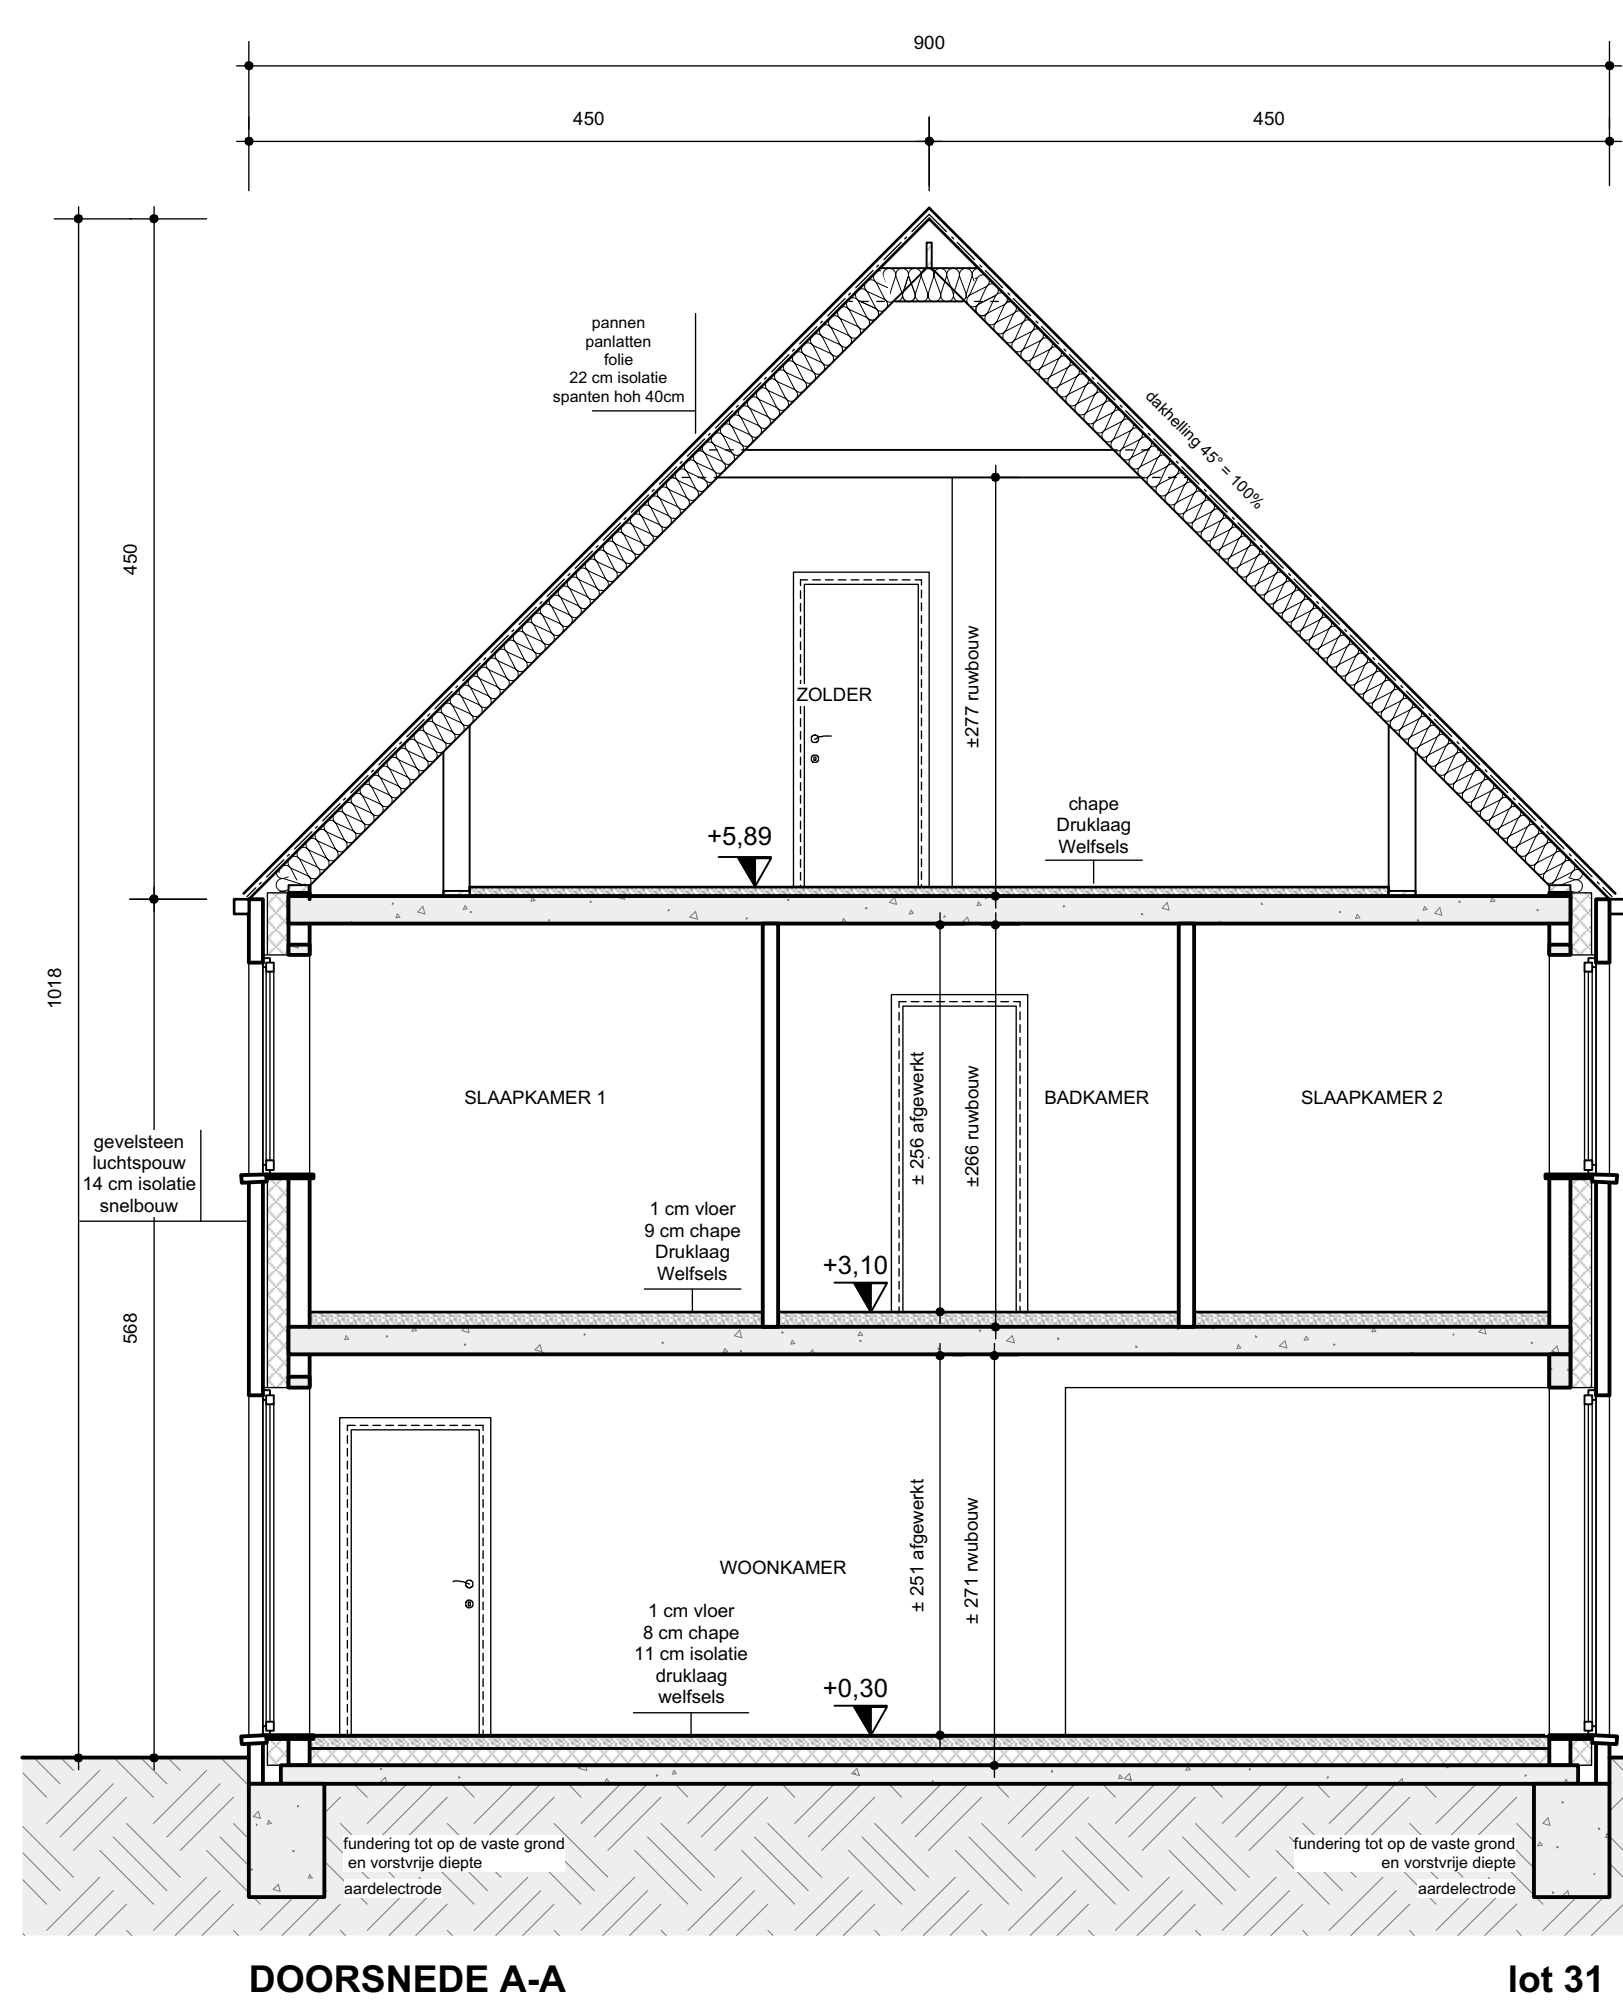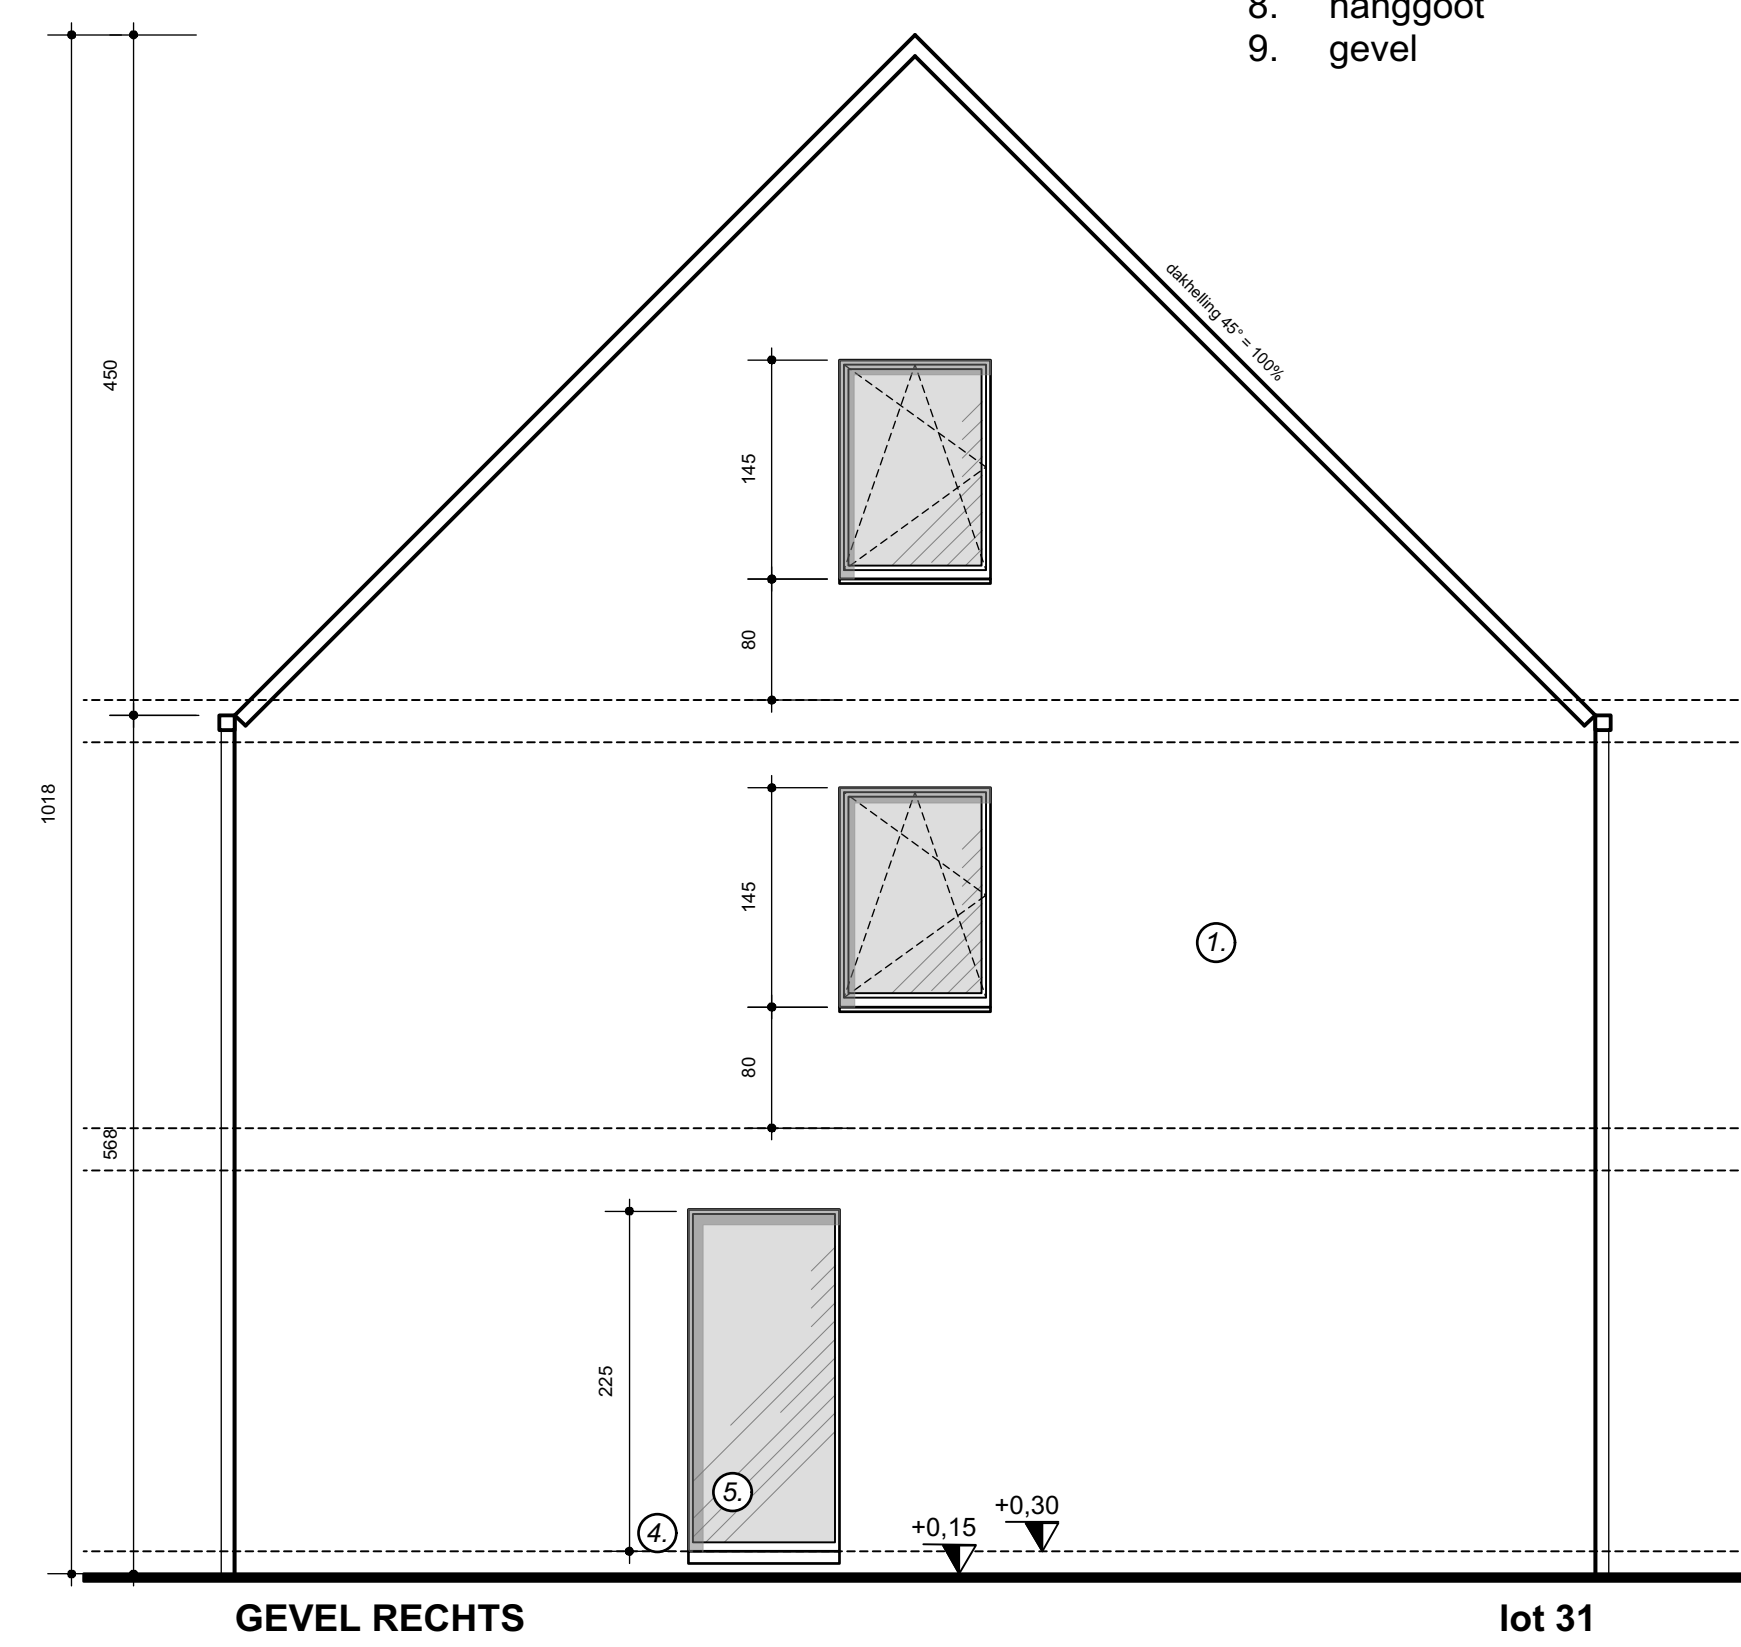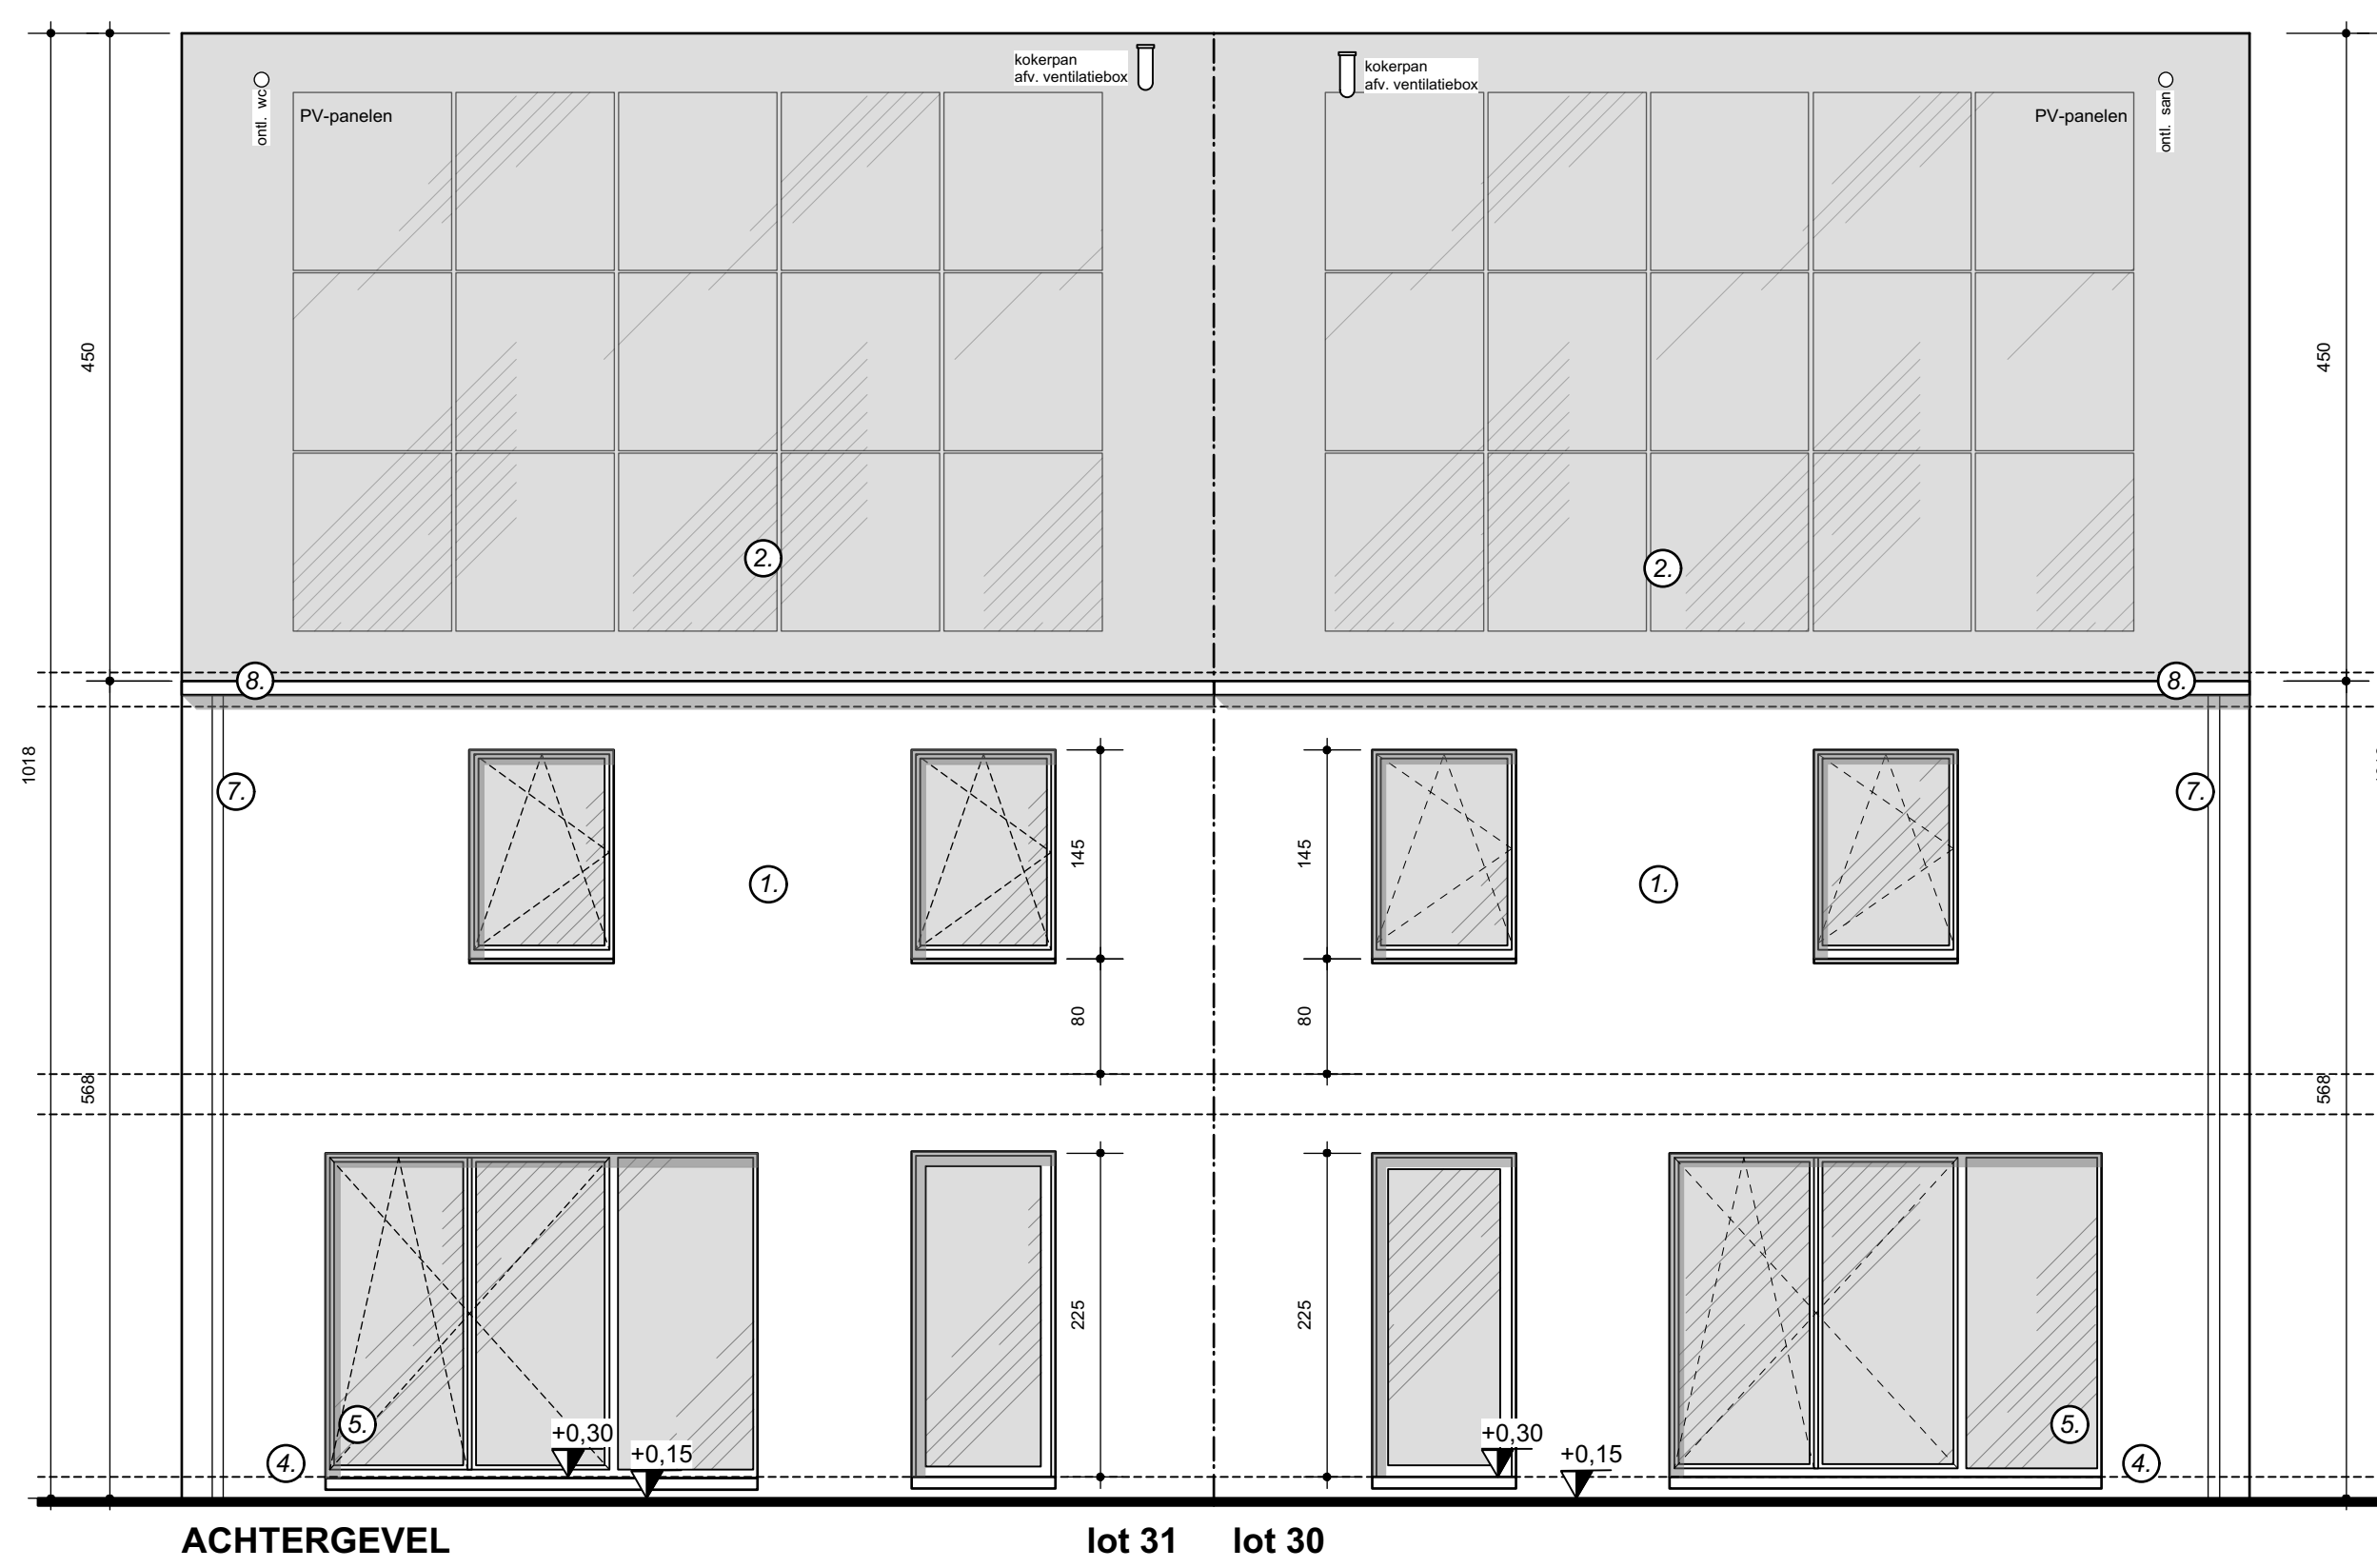

project 'Heilooipweg'

PROVINCIE **Antwerpen**
 GEMEENTE **2400 Mol**
 STRAAT **Heilooipweg lot 30 - 31**
 KADASTRAAL : 1^o afdeling - sectie G - nr. 975 s45

OPDRACHTGEVERS **Rik De Keyser**
 Merksplassesteenweg 18
 2310 Rijkvorsel
 Tel.: 03/340.29.10
 www.rdk.be
 rdkbouw@rdk.be

DE ARCHITECT: **architectenburo loots³**
 Kapelstraat 27
 3920 Lommel
 011 72 89 07
 info@loots3.be

DATUM 03.11.2022 WIJZIGINGEN

LOT 30-31 : GEVELS DOORSNEDE

1Y1-02R6CUV-6L-Z
 Heilooipweg
 2400 Mol

