




INPLANTINGSPLAN
NIEUWE TOESTAND
SCHAAL 1/200

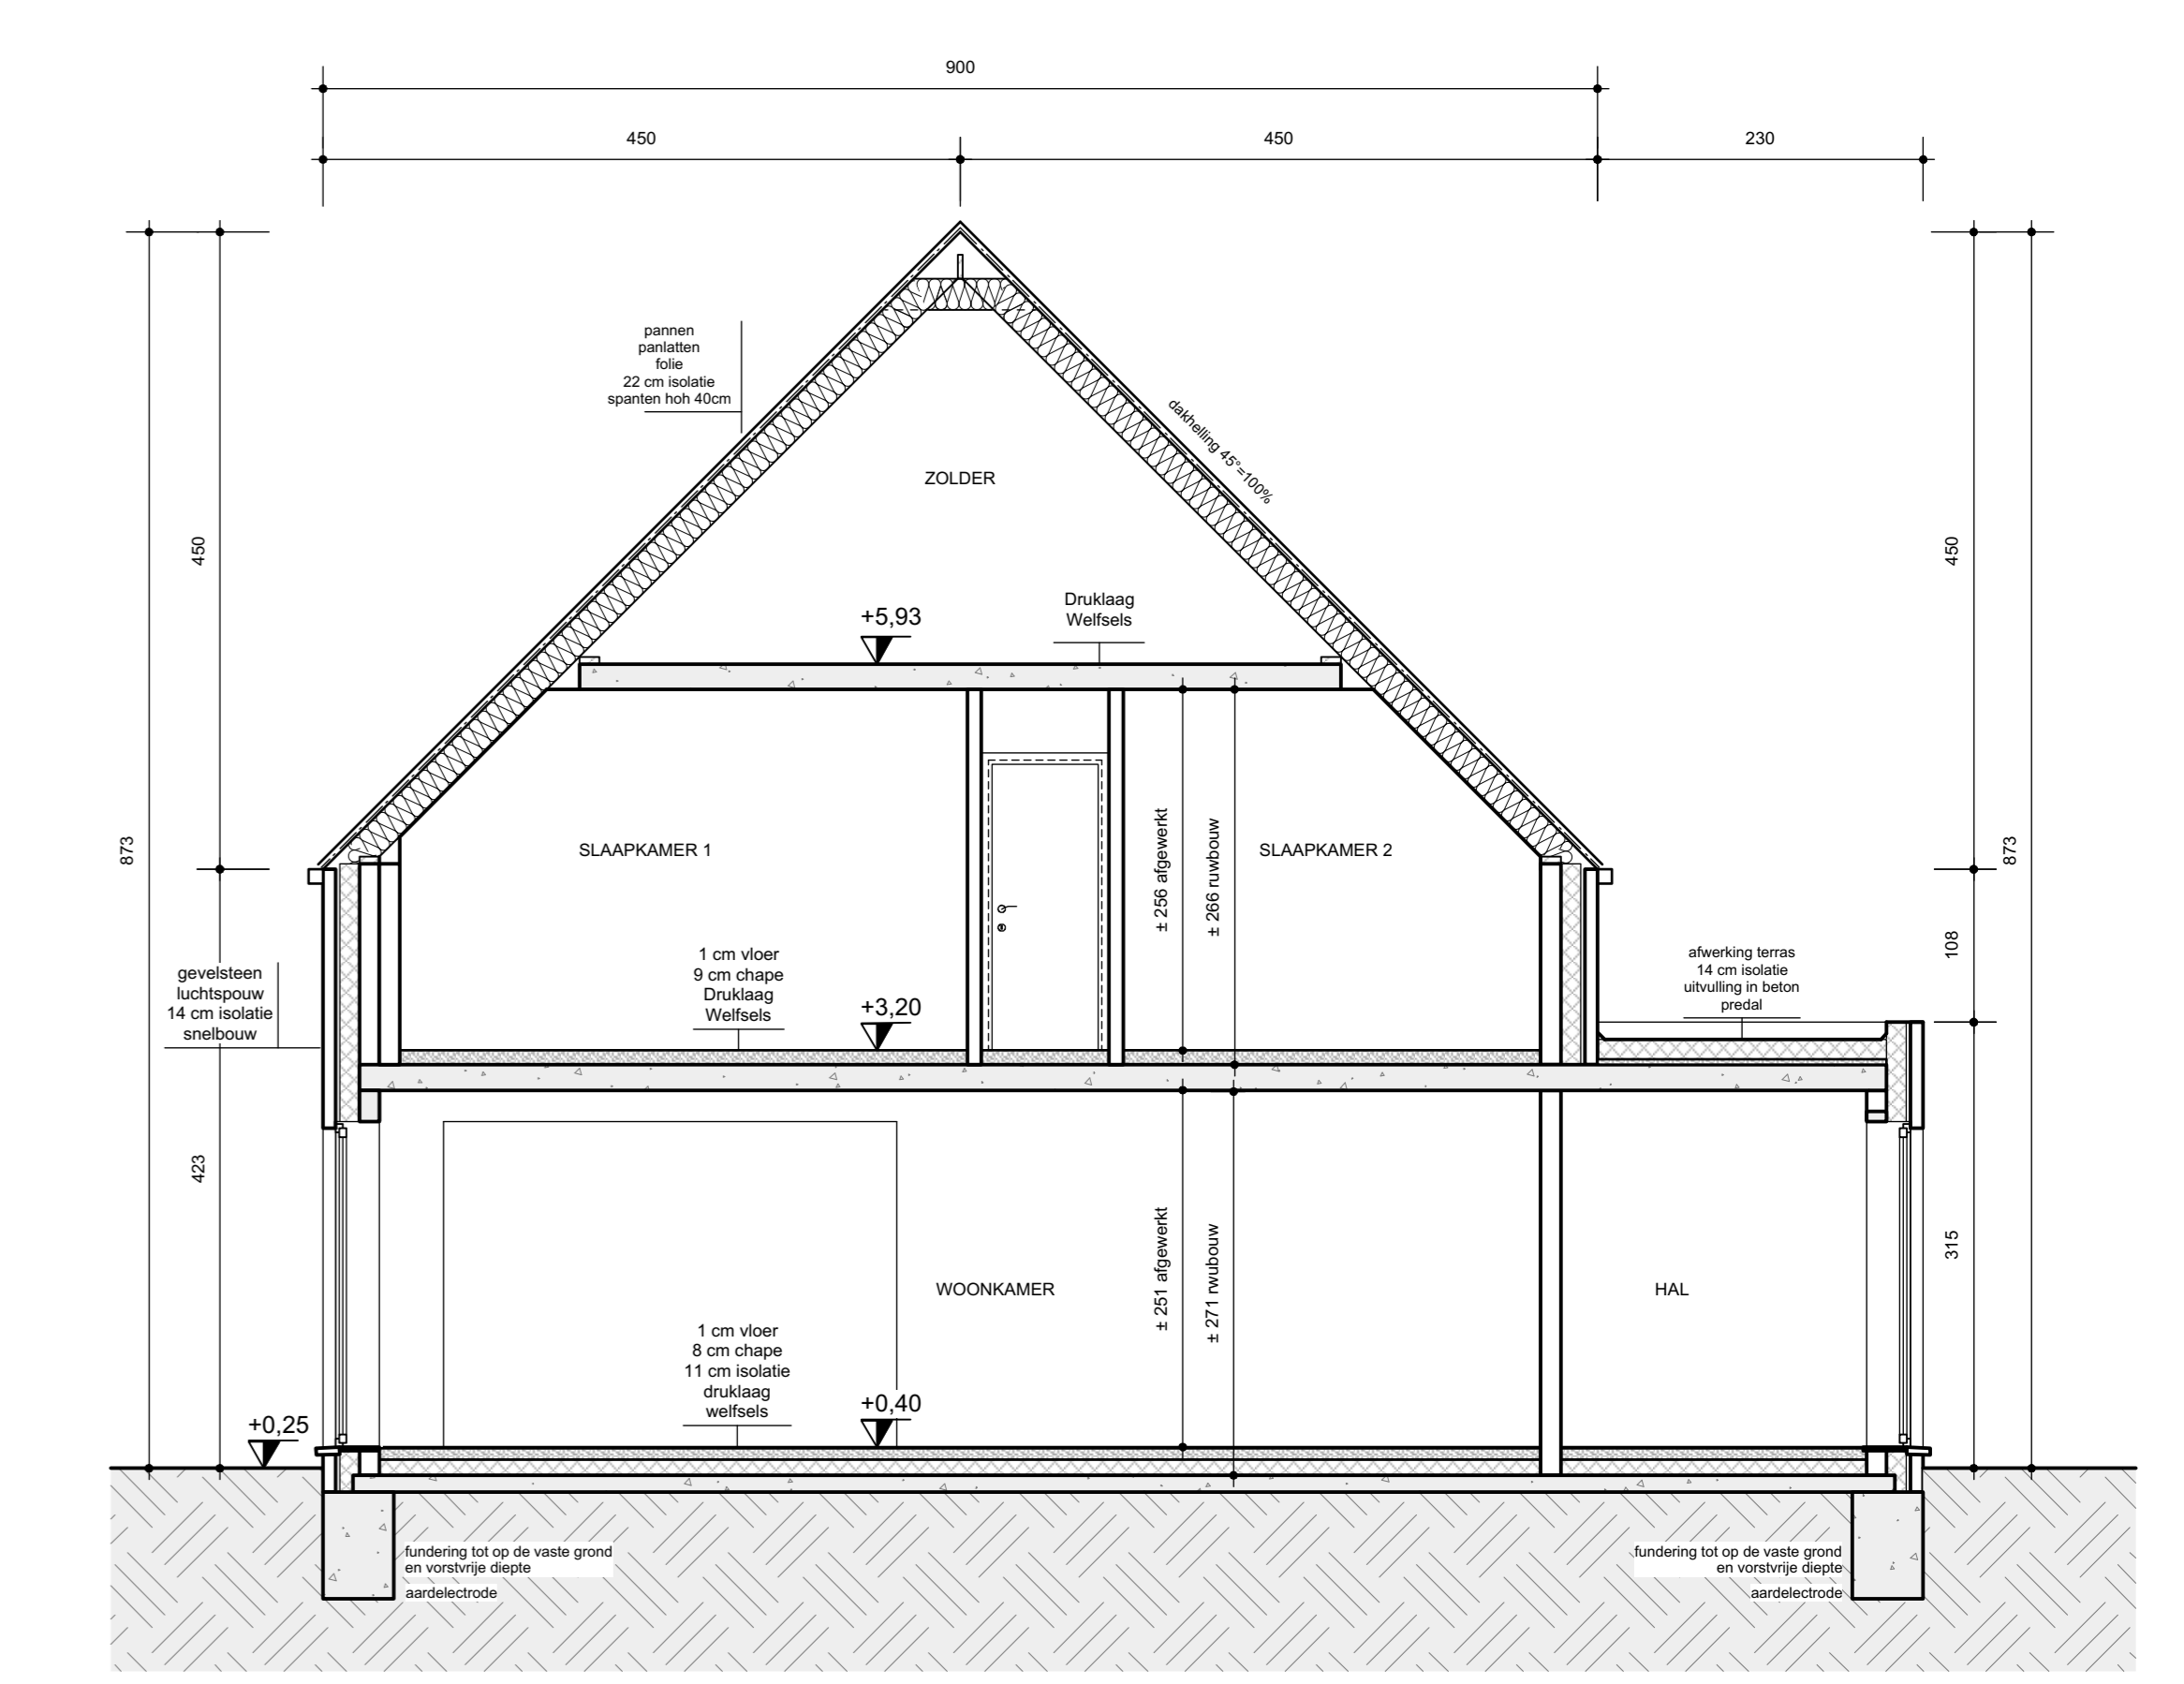


DOORSNEDEN D-D

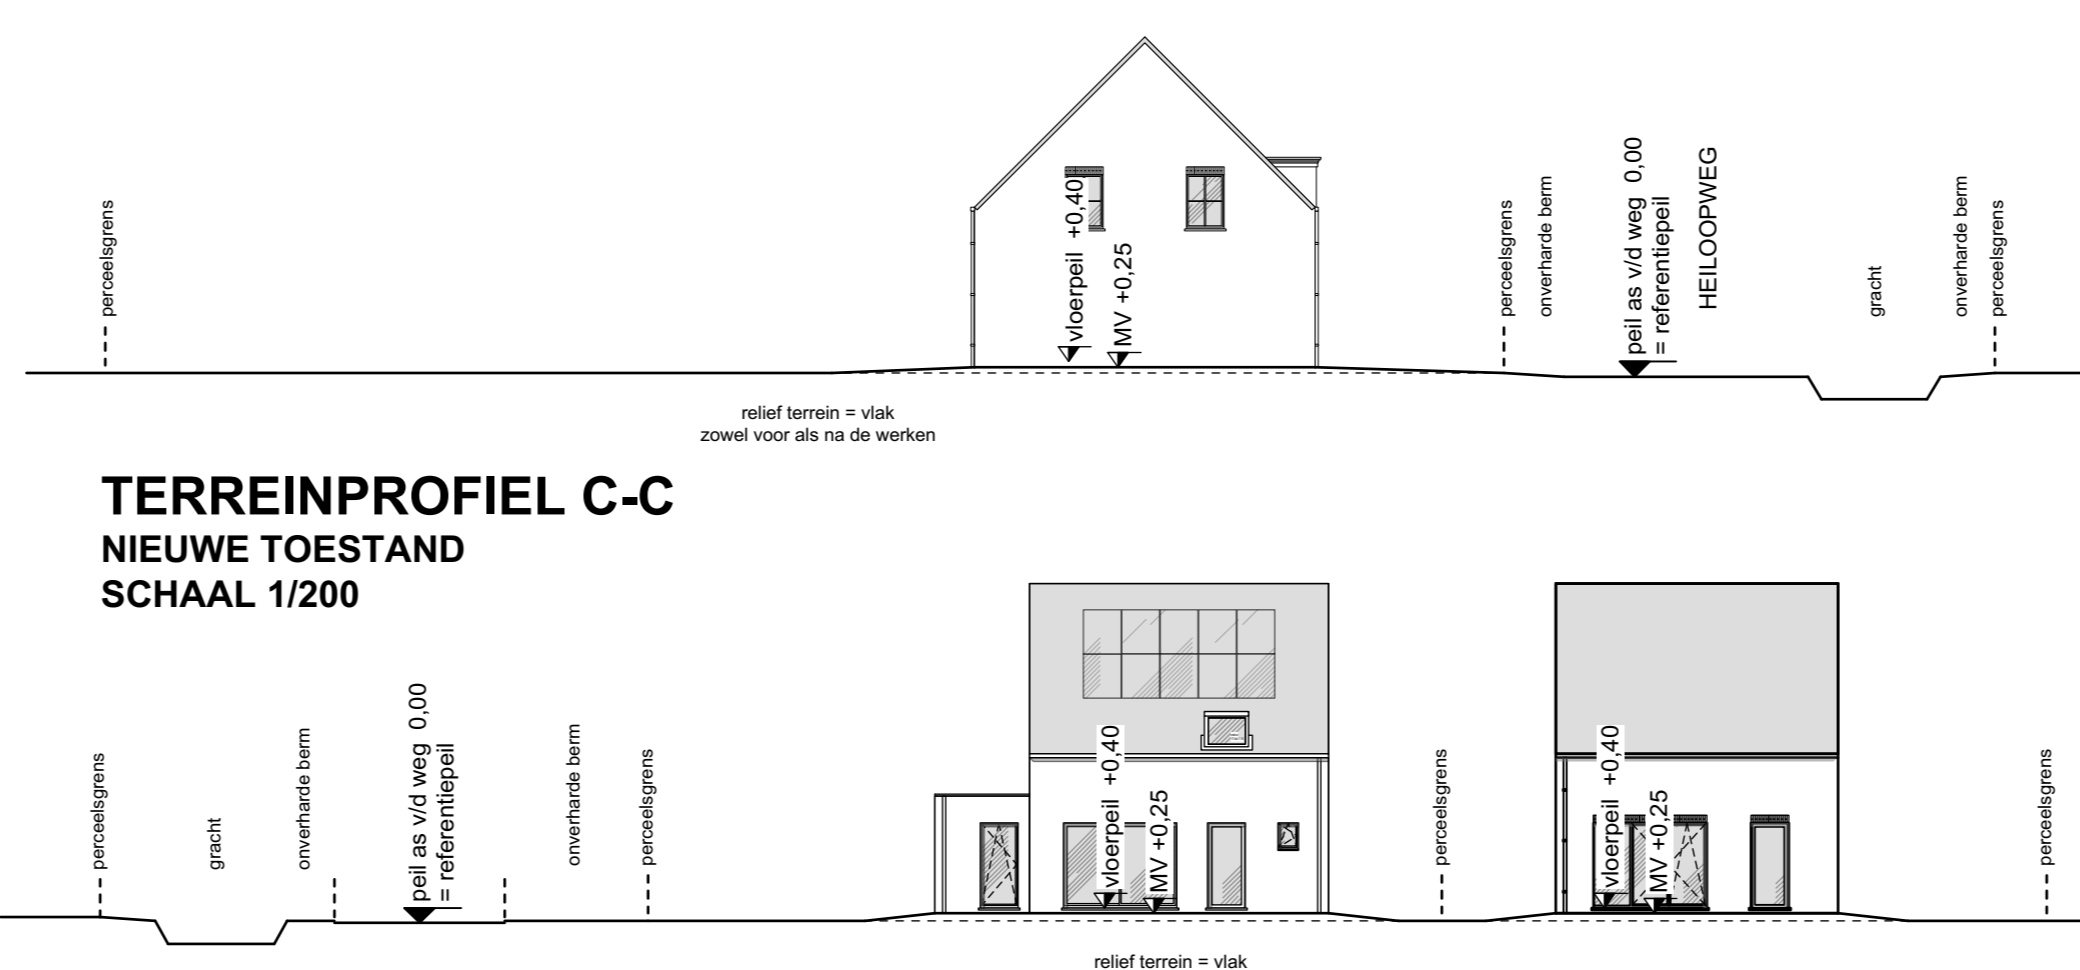


TERREINPROFIEL C-C
NIEUWE TOESTAND
SCHAAL 1/200

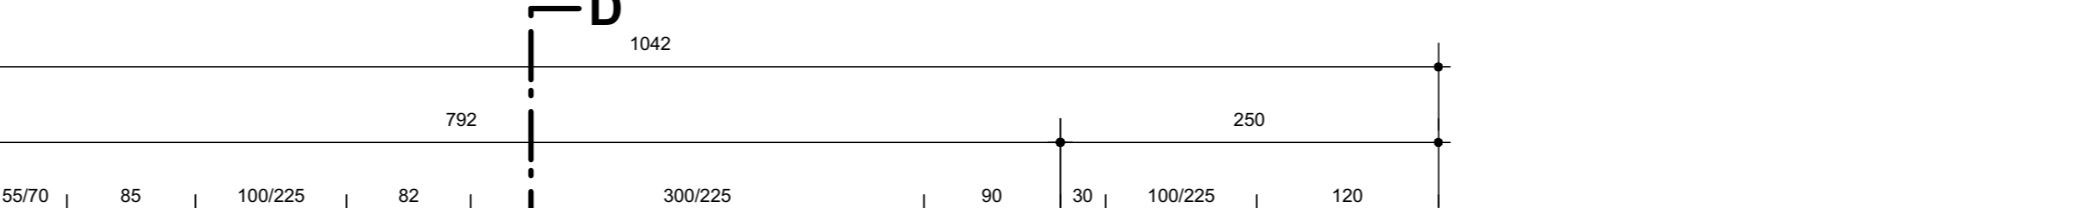


TERREINPROFIEL D-D
NIEUWE TOESTAND
SCHAAL 1/200

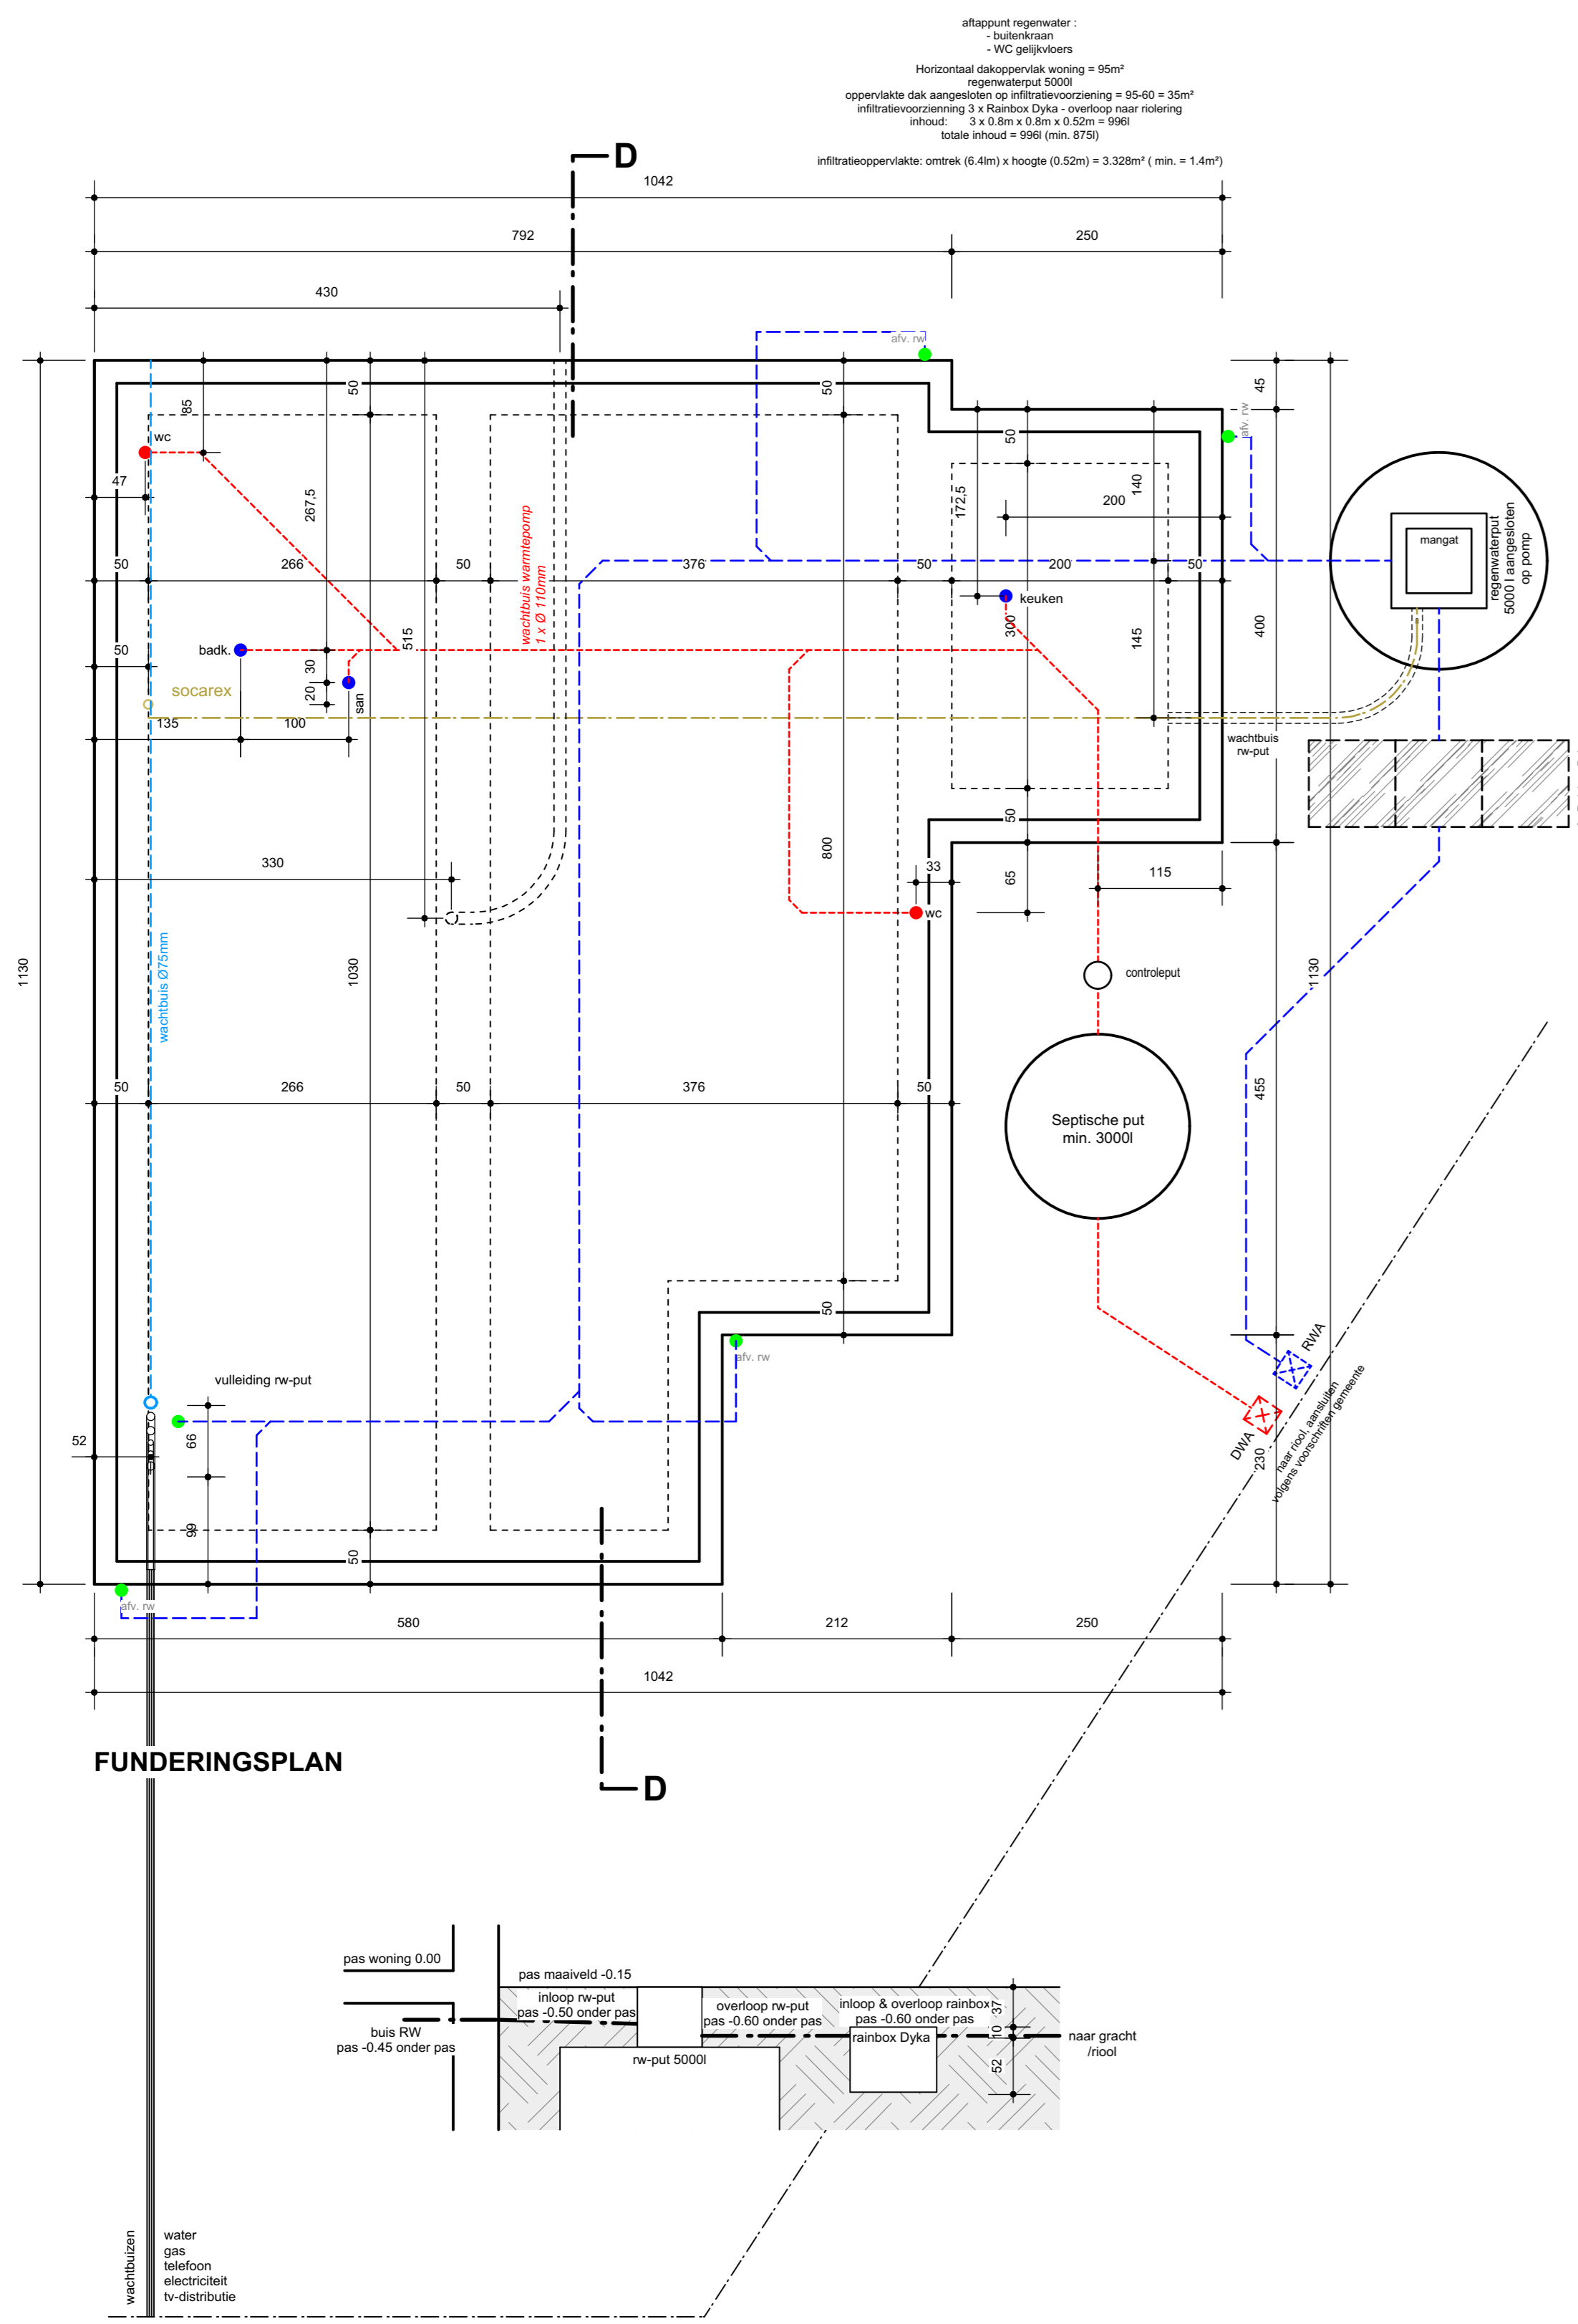

FUNDERINGSPLAN

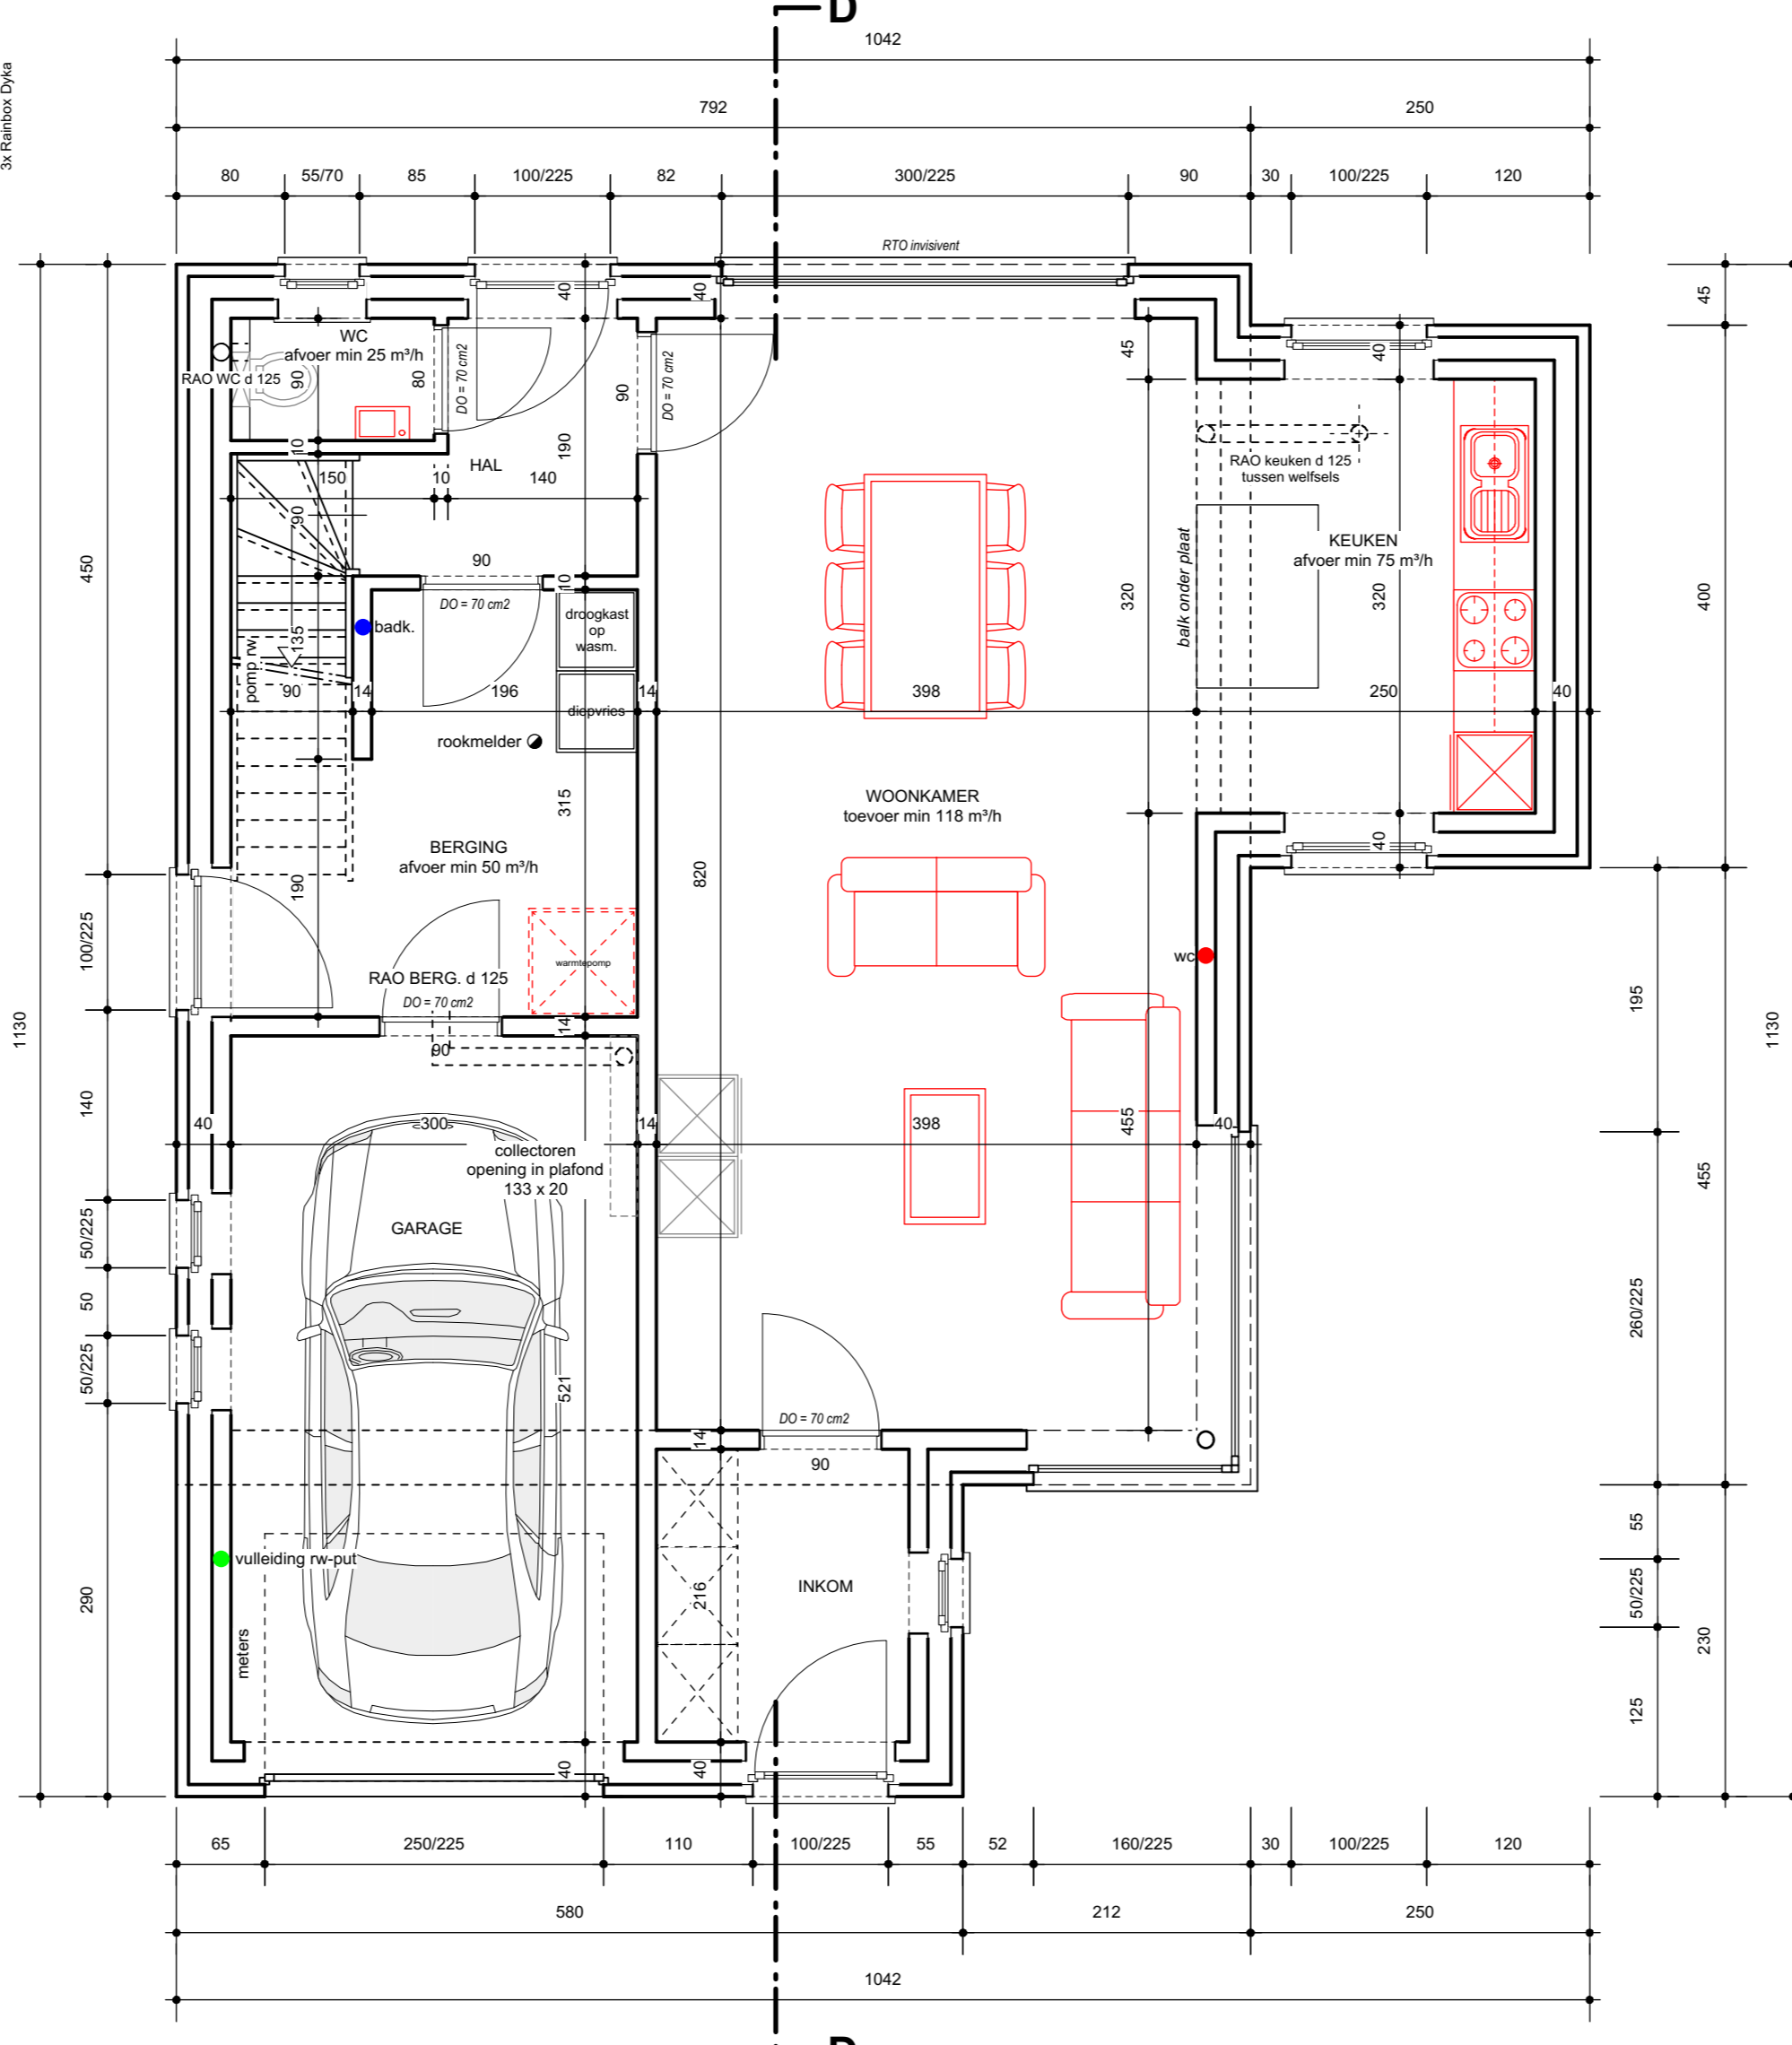

GRONDPLAN

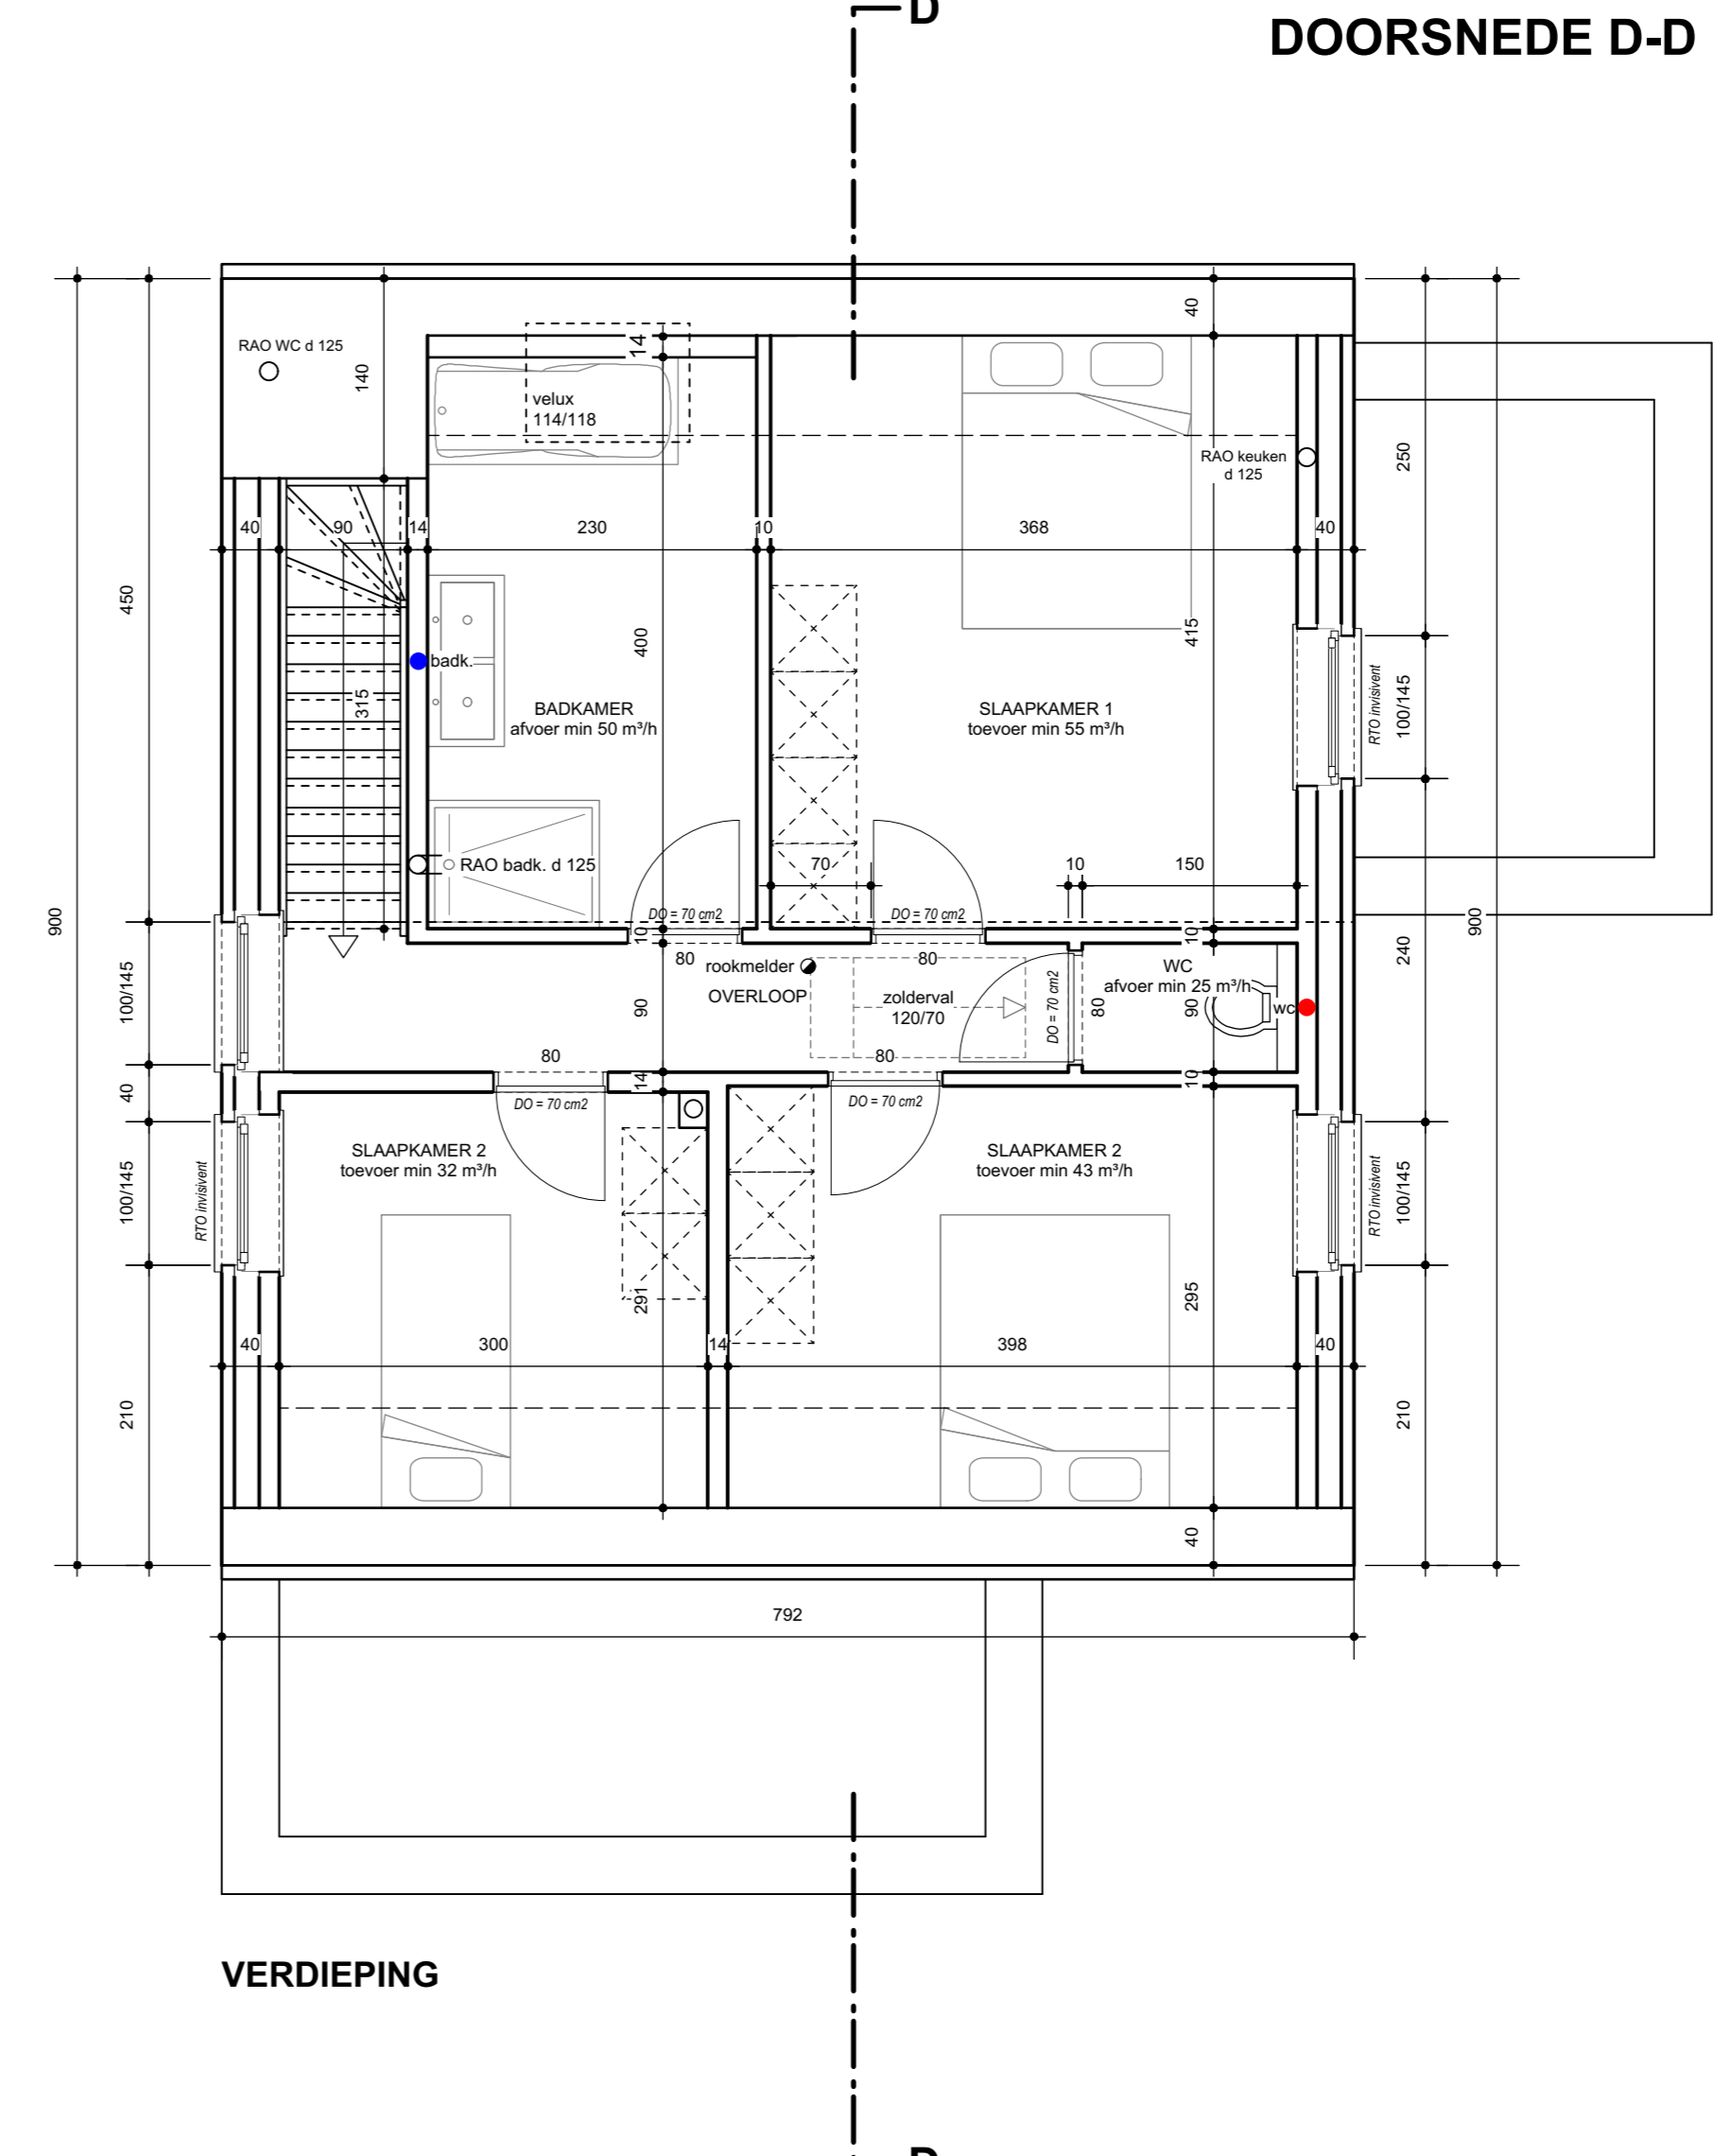

VERDIEPING

project 'Heilooopweg'

PROVINCIE **Antwerpen**
GEMEENTE **2400 Mol**
STRAAT **Heilooopweg lot 39**

KADASTRAAL : 1^o afdeling - sectie G - deel nr. 975 143

OPDRACHTGEVERS **Rik De Keyser**
Merksplassesteenweg 18
2310 Rijkwonsel
Tel.: 03/340.29.10
www.rdk.be
rdk@rdk.be

DE ARCHITECT: **architectenburo loots³**
Kapelstraat 27
3920 Lommel
011 72 89 07
info@loots3.be

DATUM 03.11.2022 WIJZIGINGEN

Lot 39- uitvoeringsplan

1Y1-02R6CUV-6L-Z
Heilooopweg
2400 Mol

plan nr.: 01401 SCHAAL 1/50, 1/200