

GEMEENTE MOL

OPGEMAAKT DOOR:

SECTIE G


HUS J.

Landmeter - Expert beëdigd door
de Rechtbank van 1ste Aanleg te Turnhout,
Hemelrijkstraat nr. 126
2400 MOL

NR. 1152/g2 deel

Tel/Fax : (014) 31.41.24
B.T.W. : 629.035.397
Bank : 230-0069096-52

OPPERVLAKTE: 06 ARE 31 CA.

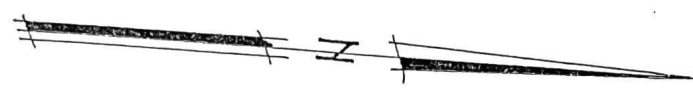

20-09-2005


GOOSSENS-SEIGERS K.

VERWIMP-L.M.

SLEGERS-
RUYMAEKERS B.G.

GEMEENTE MOL
plan bijgevoegd bij
Stedebouwkundig attest
nr. 08063/1365 dd 05/04/2006

NEVELSTEEN-VERELLEN K.H.

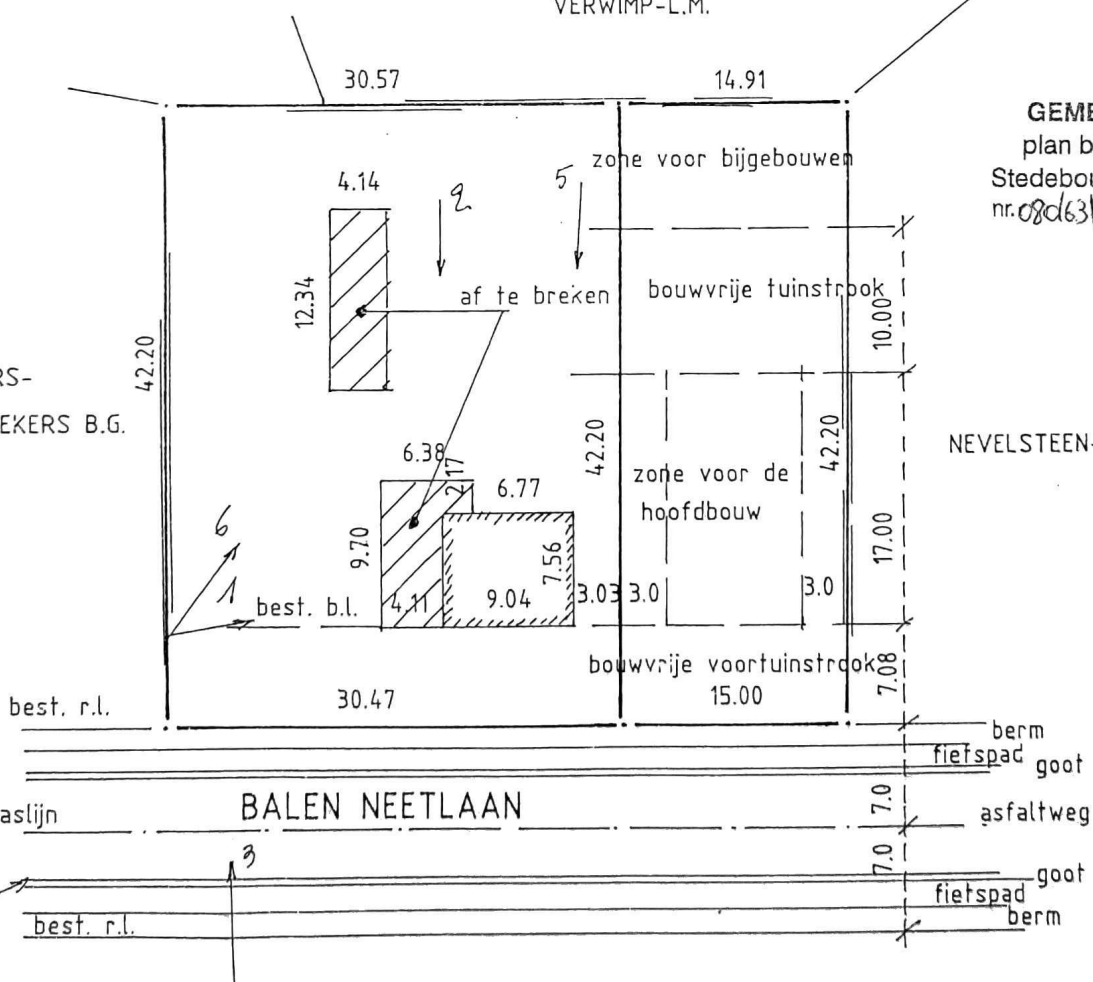

SCHAAL: 1/500

opmeting in plaatselijke coördinaten