

Provincie : ANTWERPEN
 Gemeente : BALEN
 Sectie : A - 1° afdeling
 Nummer : 654K

Plan gevoegd bij het stedenbouwkundig
 attest S2020/5 dd. 17/06/2020
VOORWAARDELIJK GUNSTIG



INPLANTINGSPLAN

LOT	KADASTRAAL NUMMER	OPPERVLAKTE
1	654K	+−06 a 05 ca


cfr. opmetingsplan landmeter M. De Wit dd 07.11.2008
 cfr. opmetingsplan landmeter Trimpeneers dd 05.12.1950

Schaal : 1/250

LEGENDE

- ▽ 23.75 peil dorpel TAW
- ▲ veelhoekspunt
- ⊙ IP inspectieput rioleringsstelsel
- = straatkolk

- SW sleutelmond water
- SG sleutelmond gas
- OVP openbare verlichtingspaal
- E elektriciteitskast
- TV TV distributie
- 1 < opnamepunt foto
- afsluiting betonplaten
- afsluiting draad
- houten afsluiting
- ▨ gebouw
- ▨ rijweg
- perceelsgrens
- rooilijn
- kadastrale grens
- ▨ STROOK VOOR HOOFDGEBOUW (gekoppelde meergezinswoning: max diepte gvl =17m)
of gelijkvloers handelspand met bovenliggend meergezinswoning: max diepte gvl =20m
-maximale kroonlijsthoogte: 7,00 m
-maximale daknokhoogte: 12,50 m
zie bestaand= ontworpen gevelprofiel n°16
- ▨ SVB STROOK VOOR BIJGEBOUW (max. te bebouwen oppervlakte =100 m²)
-bouwhoogte: max. 3,50 m, verplicht plat dak
- ▨ te slopen gebouw

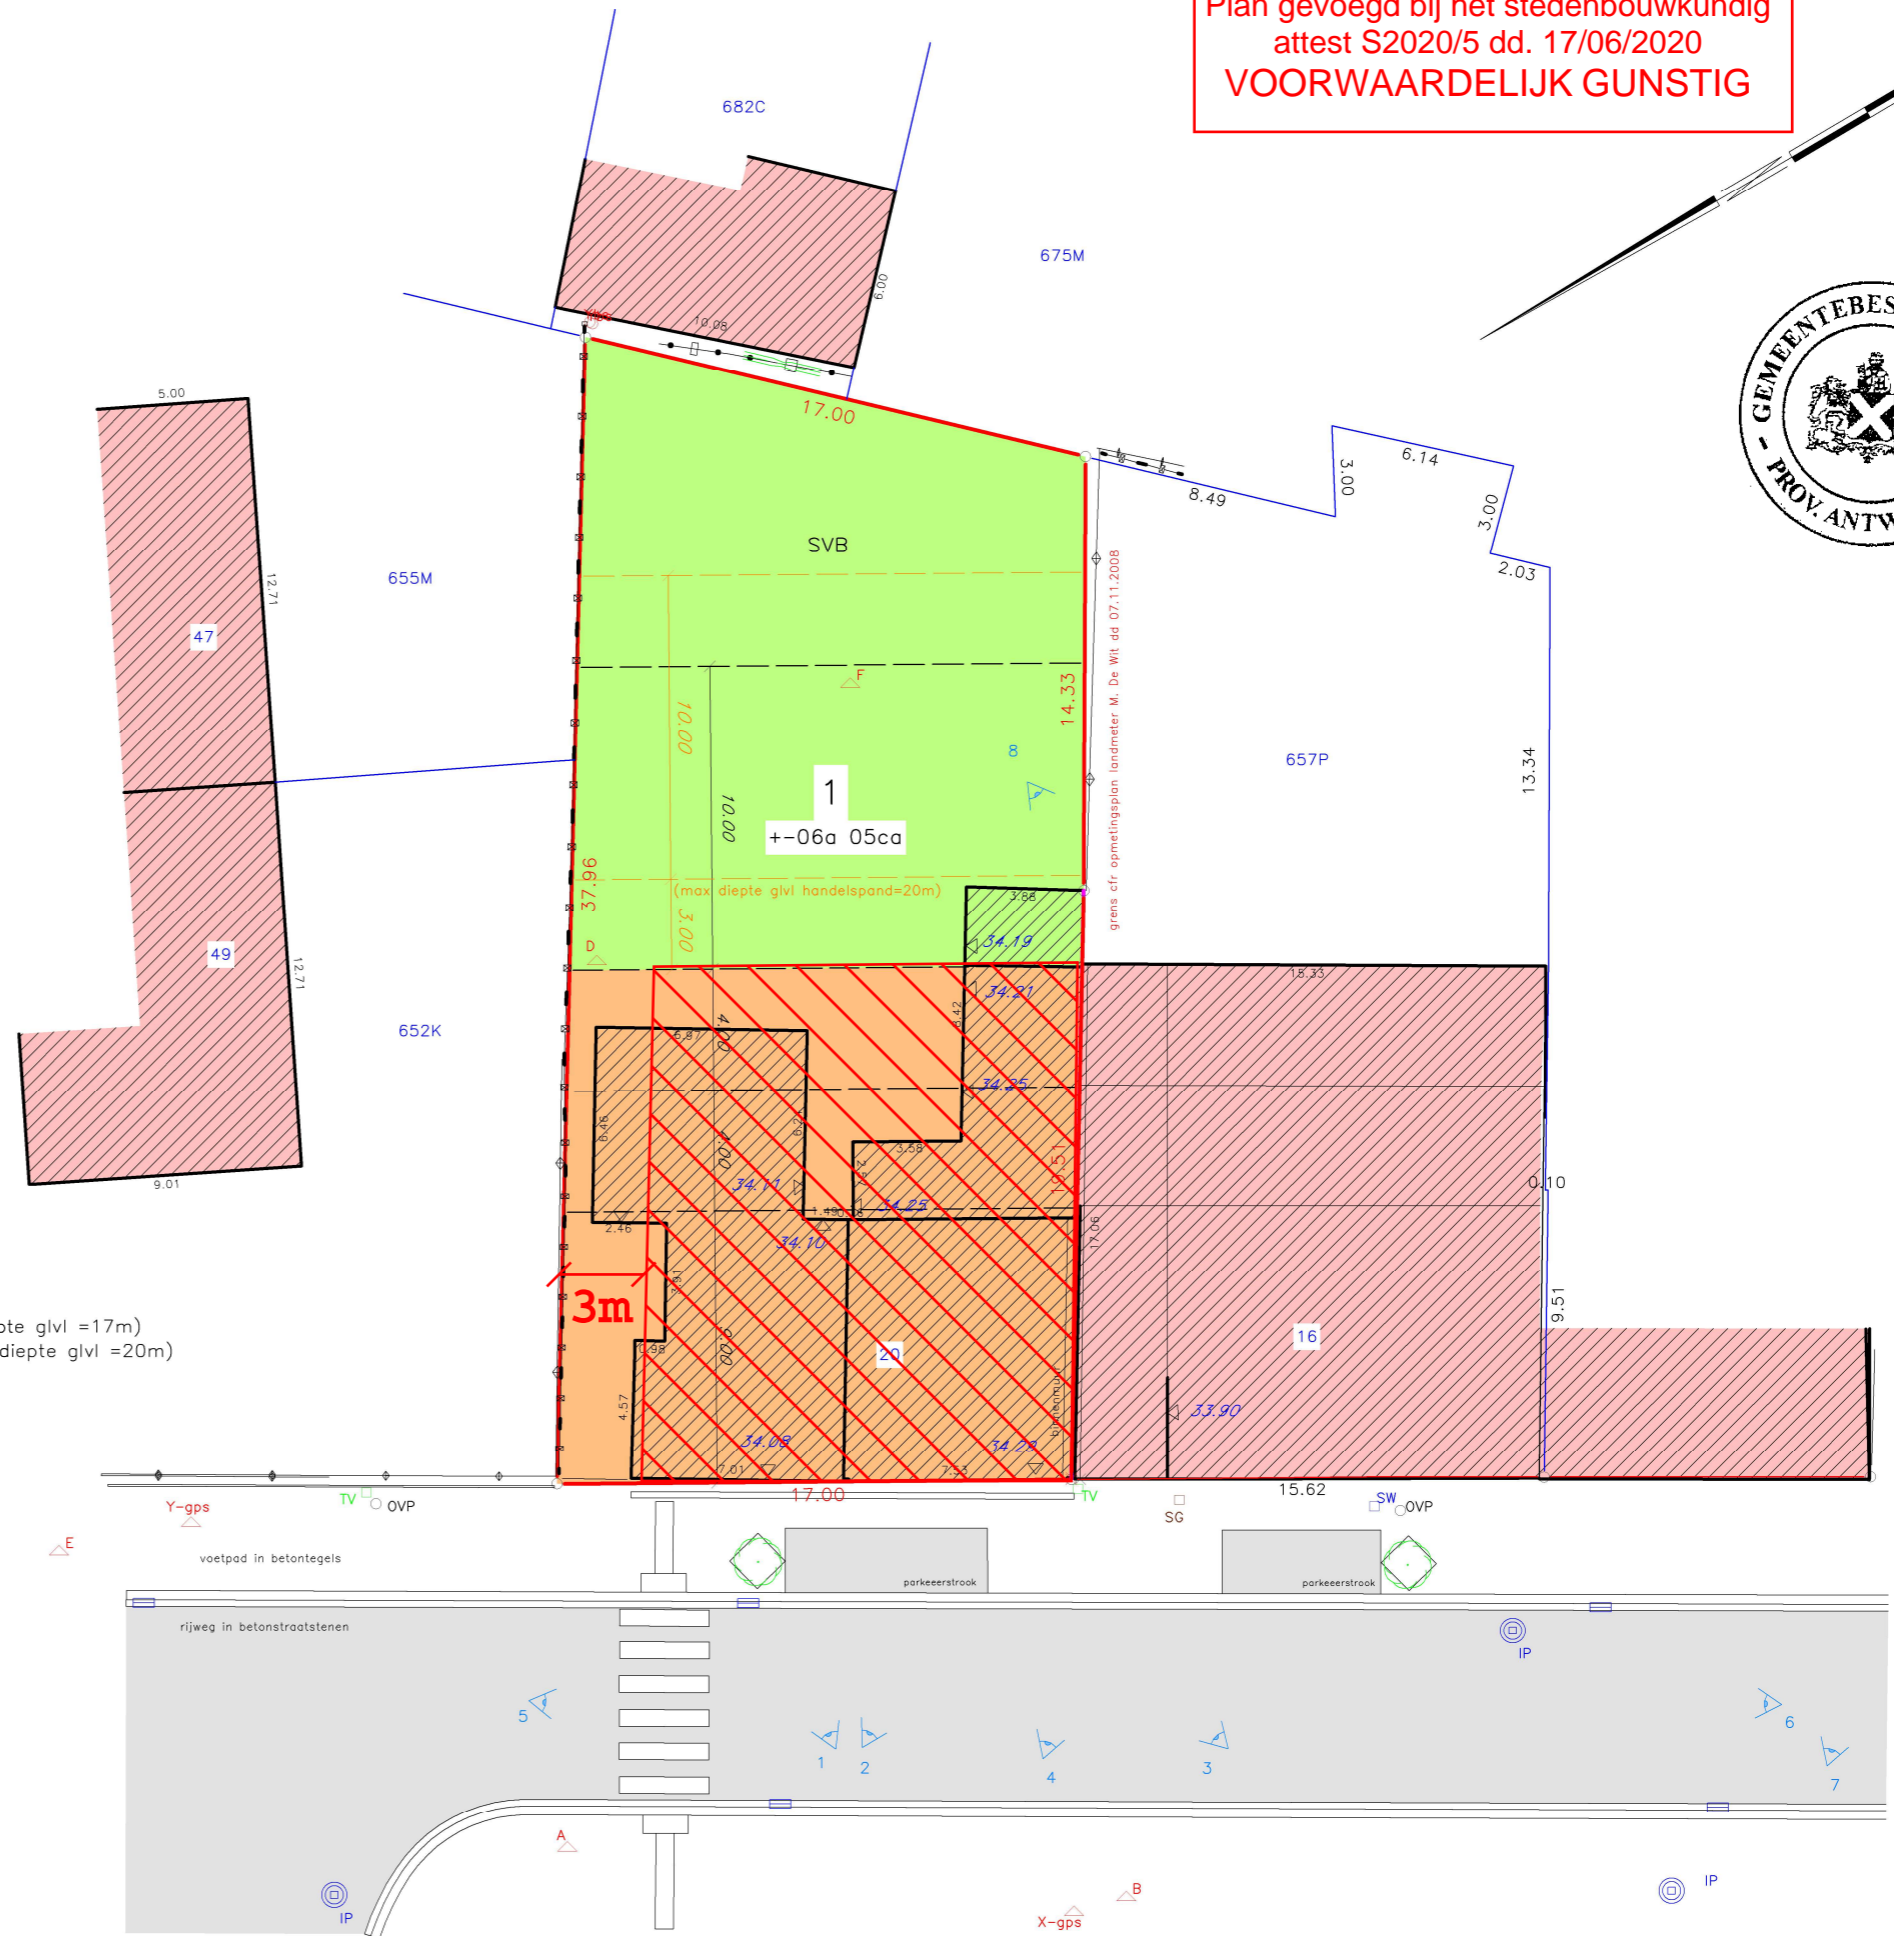

Aldus opgemeten en in plan gebracht door
 ondergetekende, Livens Johan, landmeter-expert
 beëdigd door de Rechtbank van Eerste Aanleg van Turnhout
 Inschrijvingsnummer LAN 08/1393

Geel, 30 maart 2020