

# Gemeente Mol 2 Afd. Wijk B

## Nrs 1249L-1249t-1249v

### Nieuwe nrs 1249w - 1249x

# "Sluis"




#### Lot 1

nrs. 1249t/deel-1249v  
 nieuwe nr 1249w P0000  
 opp. 4 a 17 ca

#### Lot 2

nrs. 1249t/deel-1249L  
 nieuwe nr 1249x P0000  
 opp. 4 a 97 ca

Gemeten en opgemaakt door de  
 ondergetekende, beëdigde  
 landmeter-expert  
 Belmans Guido  
 Oostervennestraat 75, 2400 Mol  
 LAN040425  
 30-05-2023

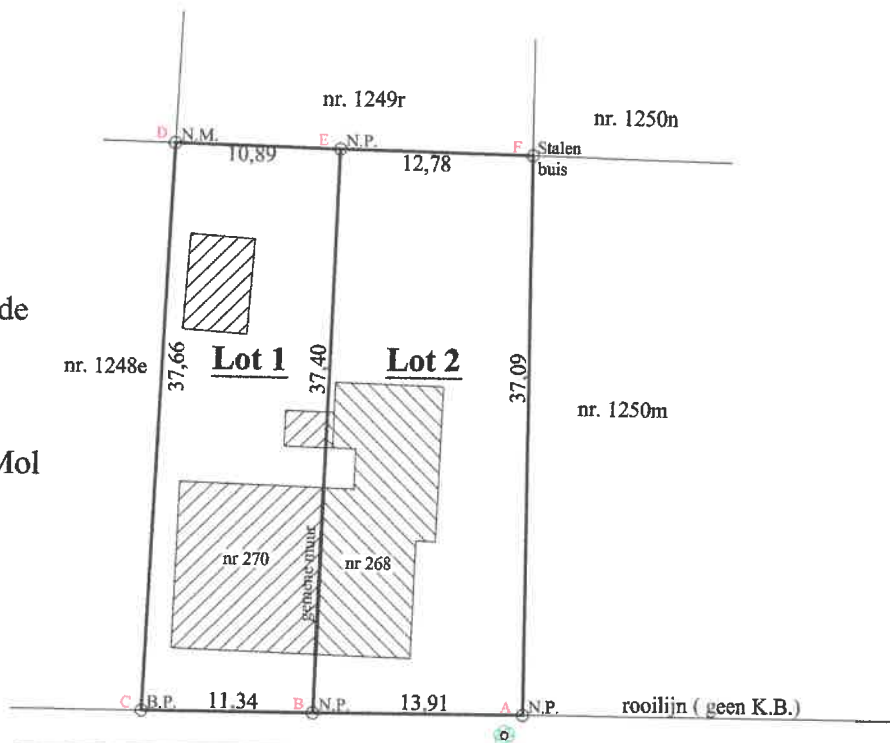

Sluis

**Precad-nummer 13432/10476**

	Lokale coördinaten	
	X-COORD.	Y-COORD.
A	33,53	1,91
B	19,62	1,91
C	8,28	1,91
D	9,93	39,54
E	20,82	39,29
F	33,59	39,00

**Schaal 1/500**

- N.P.: nieuwe paal
- B.P.: bestaande paal
- N.M.: niet gematerialiseerd
- E.P.: paal elektriciteit

#### Grenzen:

A-B-C-D-E-F-A volgens het bestaande plan van Landmeter Gaston Dyckmans van 29-12-1971.  
 A-F-G-H-A volgens de rooilijn (geen K.B.) en de bestaande toestand.  
 B-E nieuwe grens volgens gemene muur tussen twee woningen en tussen twee nieuwe scheidingspalen.  
 Grenzen A-B-C en D-E-F niet gematerialiseerd.  
 Grenzen C-D en F-A draadafsluiting.