
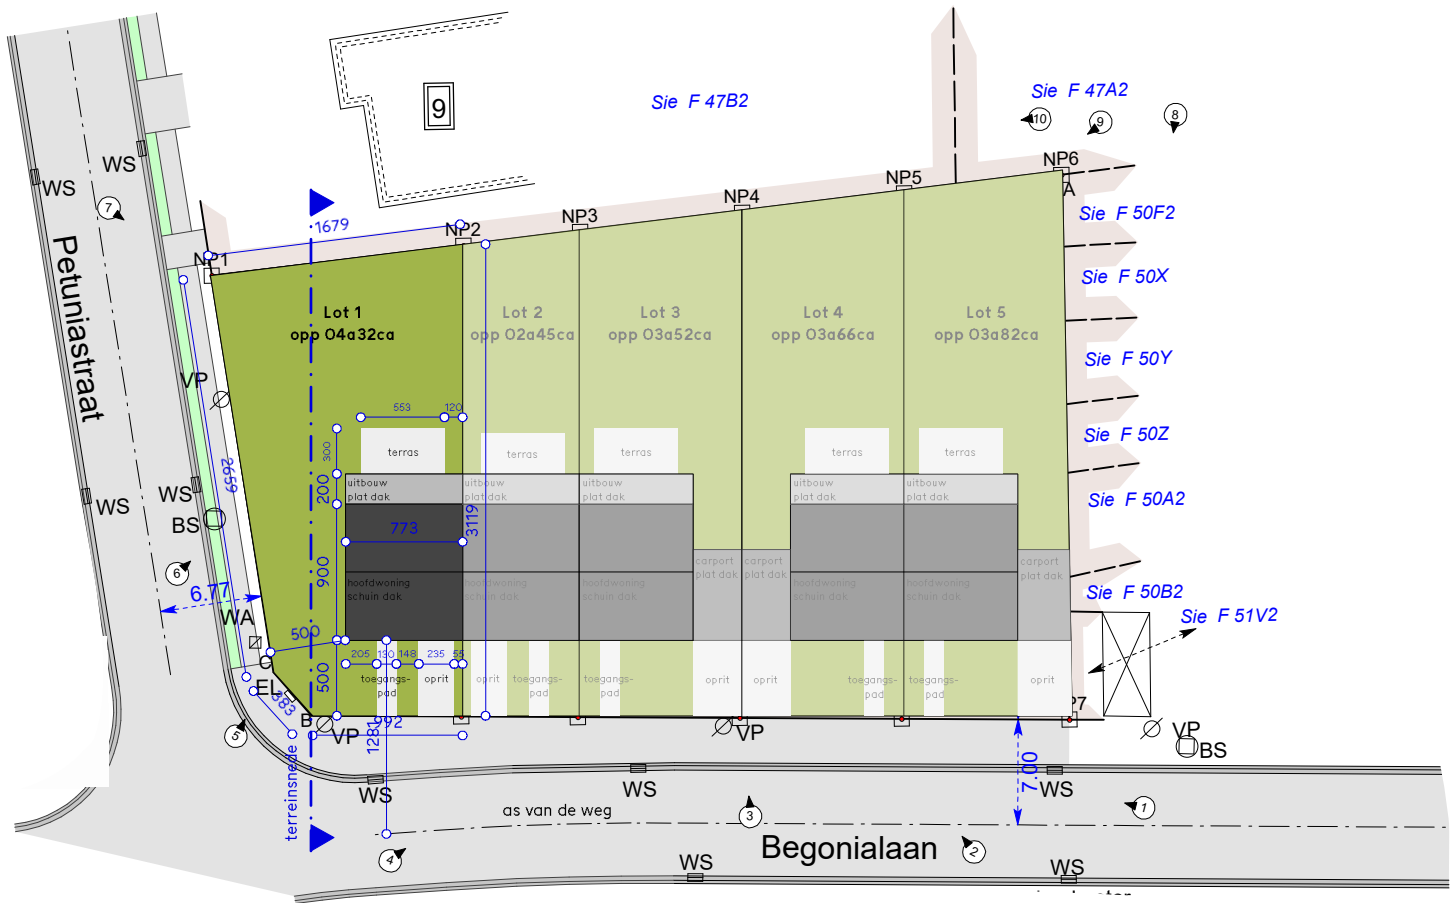


ER WORDT GEEN RELIËFWIJZIGING UITGEVOERD

HET TERREIN IS VLAK

DE 000 PAS IS GELIJK AAN DE BINNENPAS

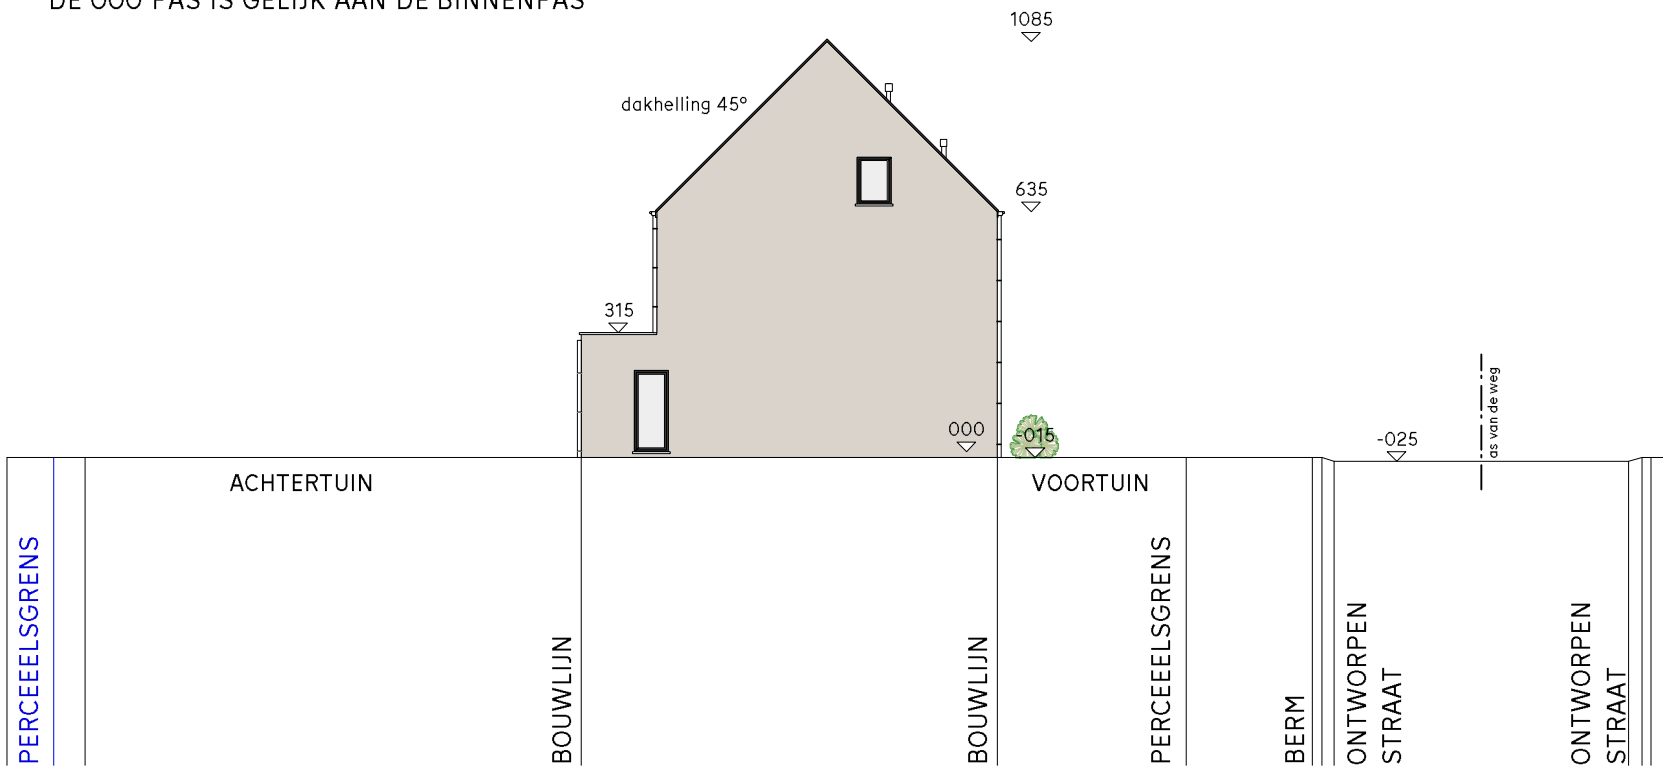

LEGENDE INPLANTINGSPLAN

	PERCEEL LOT 1 = 432 m ²		VERHARDING IN WATERDOORLATENDE MATERIALEN
	HOOFDWONING - SCHUIN DAK 45° = 69,5 m ²	TERRAS	= 16,6 m ²
	EENLAAGSE ACHTERUITBOUW - PLAT DAK = 15,5 m ²	TOEGANGSPAD	= 6,5 m ²
		OPRIT	= 11,7 m ²
TOTAAL HORIZONTAAL DAKOPPERVLAK = 85 m ²		TOTAAL VERHARDING IN WATERDOORLATENDE MATERIALEN = 34,8 m ²	

terrein. 1/200
inpl. 1/500

noordpeil



ARCHITECT	Architectenassociatie ATRIO nv BELLIS Laurent			BOUWHEER	ABRIC 2 NV			OPDRACHT	BOUWEN VAN EEN EENGEZINSWONING			PLAN	BA/06 10 2021		DOSSIER		BLAD	VVS
									afdeling 4 sectie F nr. 47C2									
	Prinsstraat 5 tel 03 234 91 06 fax 03 227 45 82				2000 ANTWERPEN mail info@atrio.be				Werchtersesteenweg 3150 26 HAACHT			Begonialaan 2400 ANTWERPEN						lot 1 MOL