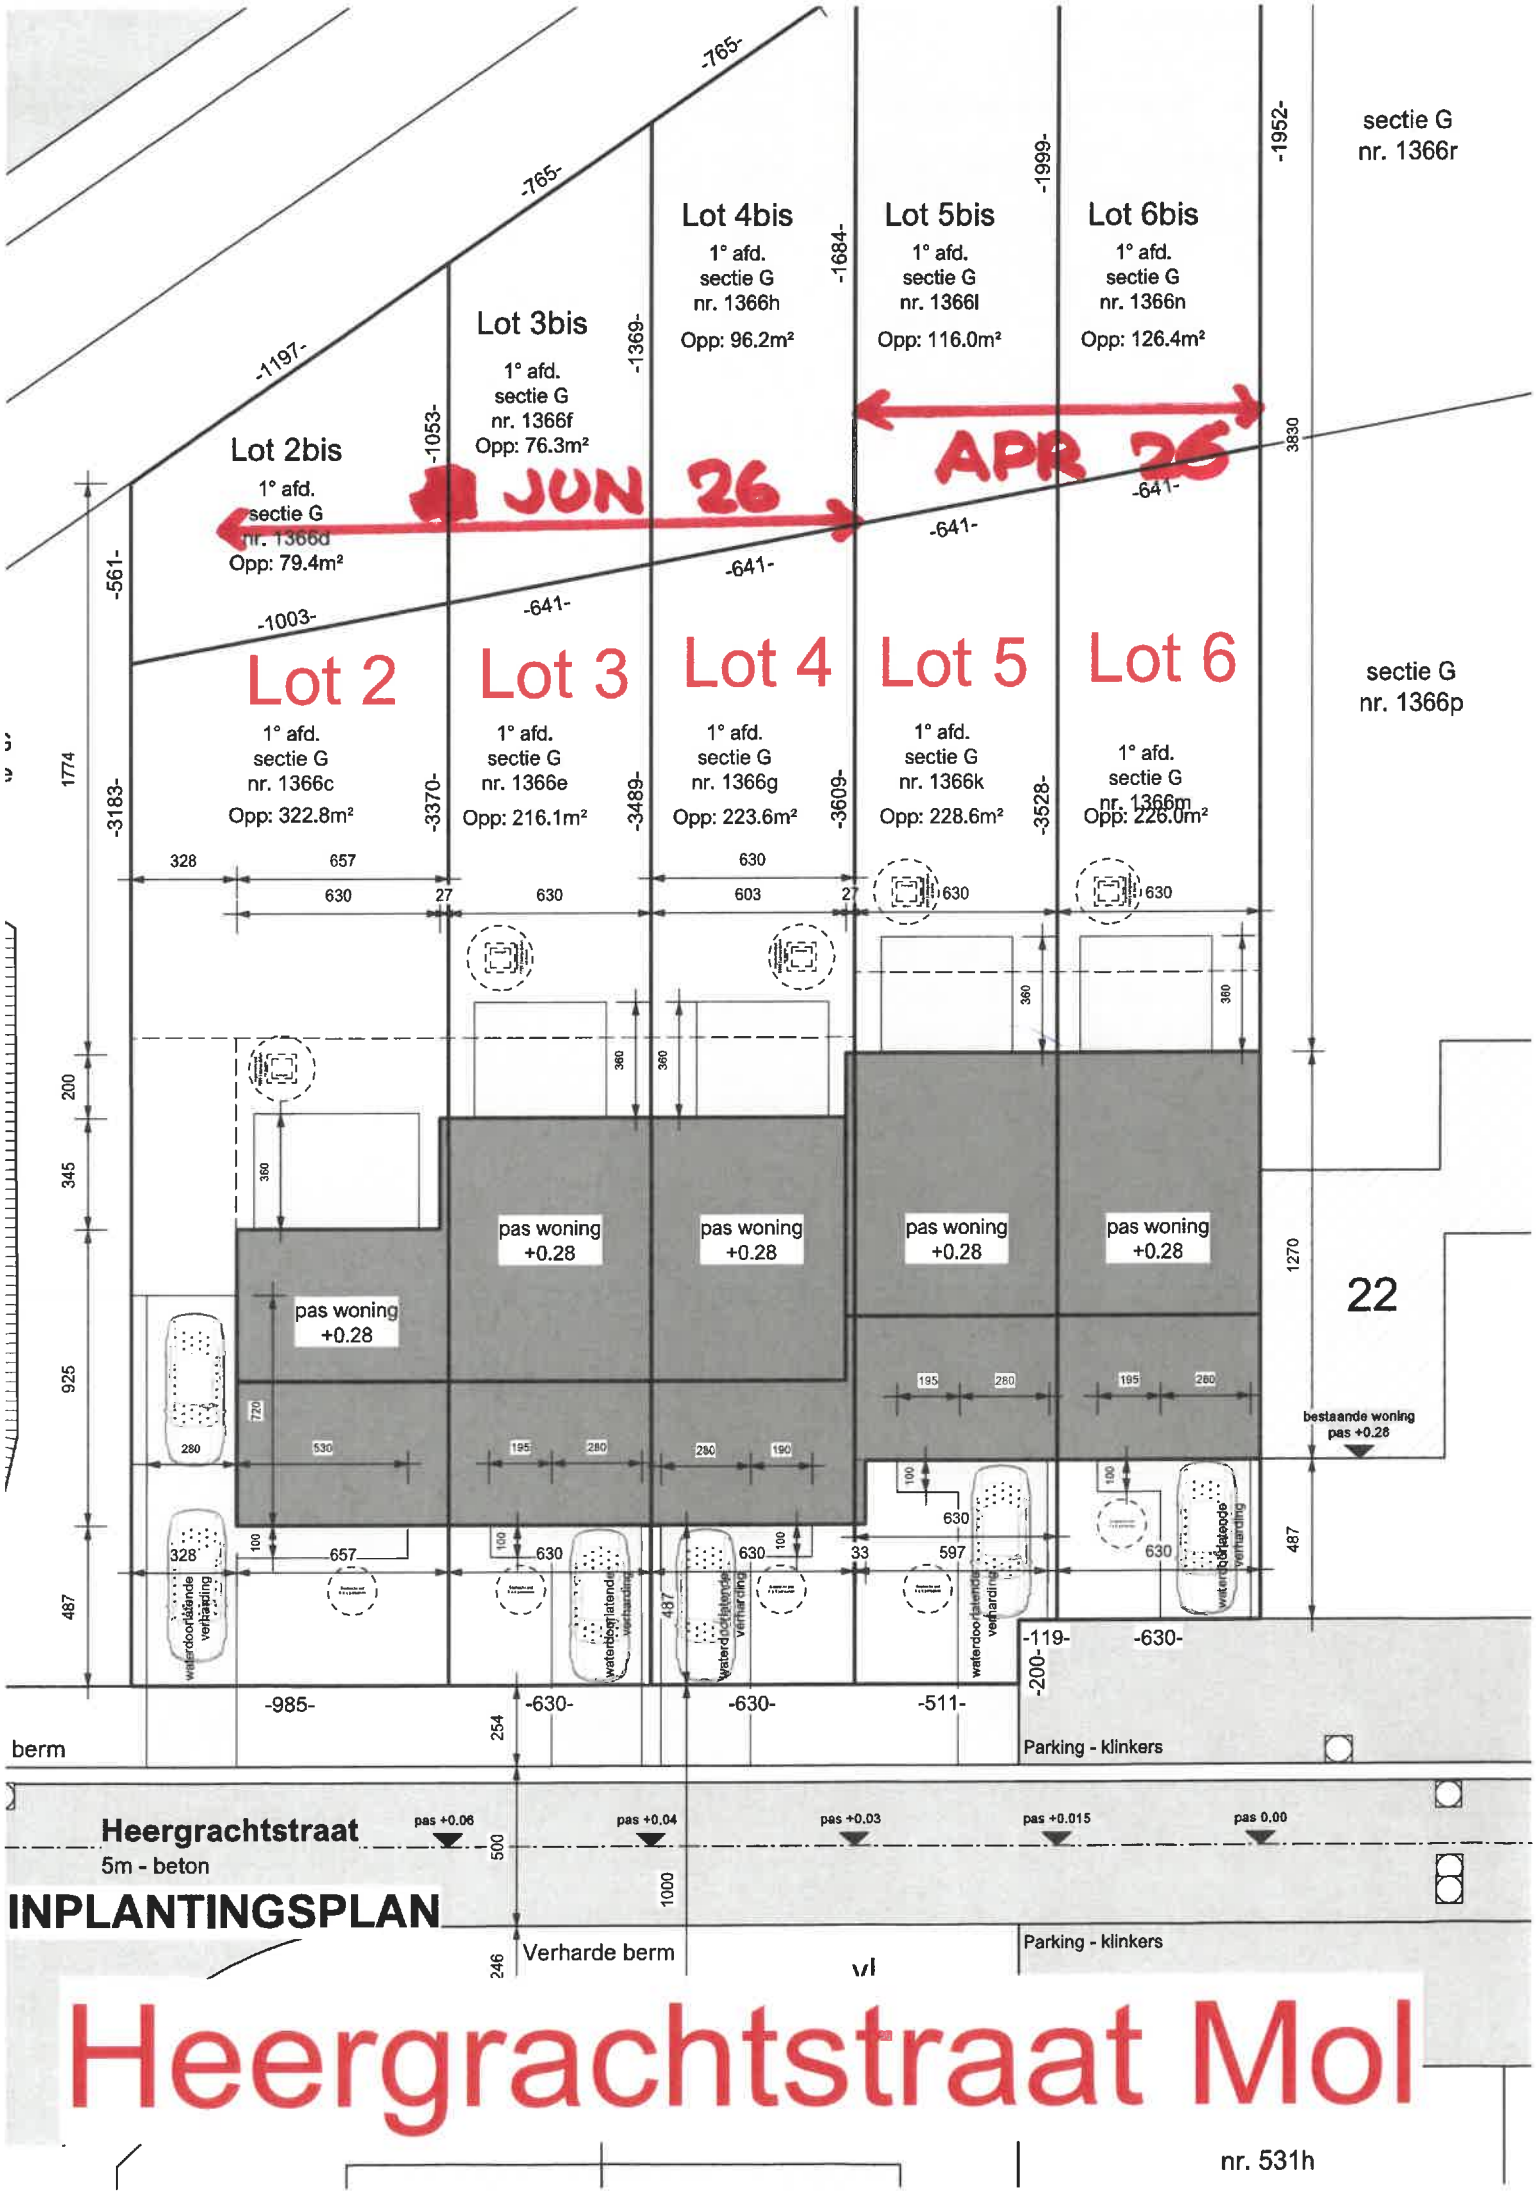
Lot 2bis
1° afd.
sectie G
nr. 1366d
Opp: 79.4m²
Lot 3bis
1° afd.
sectie G
nr. 1366f
Opp: 76.3m²
Lot 4bis
1° afd.
sectie G
nr. 1366h
Opp: 96.2m²
Lot 5bis
1° afd.
sectie G
nr. 1366l
Opp: 116.0m²
Lot 6bis
1° afd.
sectie G
nr. 1366n
Opp: 126.4m²
JUN 26
APR 26
Lot 2
1° afd.
sectie G
nr. 1366c
Opp: 322.8m²
Lot 3
1° afd.
sectie G
nr. 1366e
Opp: 216.1m²
Lot 4
1° afd.
sectie G
nr. 1366g
Opp: 223.6m²
Lot 5
1° afd.
sectie G
nr. 1366k
Opp: 228.6m²
Lot 6
1° afd.
sectie G
nr. 1366m
Opp: 226.0m²
sectie G
nr. 1366r
sectie G
nr. 1366p
pas woning
+0.28
bestaande woning
pas +0.28
22
waterdoorlatende verharding
Parking - klinkers
berm
Heergrachtstraat
5m - beton
pas +0.06
pas +0.04
pas +0.03
pas +0.015
pas 0.00
INPLANTINGSPLAN
Verharde berm
Heergrachtstraat Mol
nr. 531h