




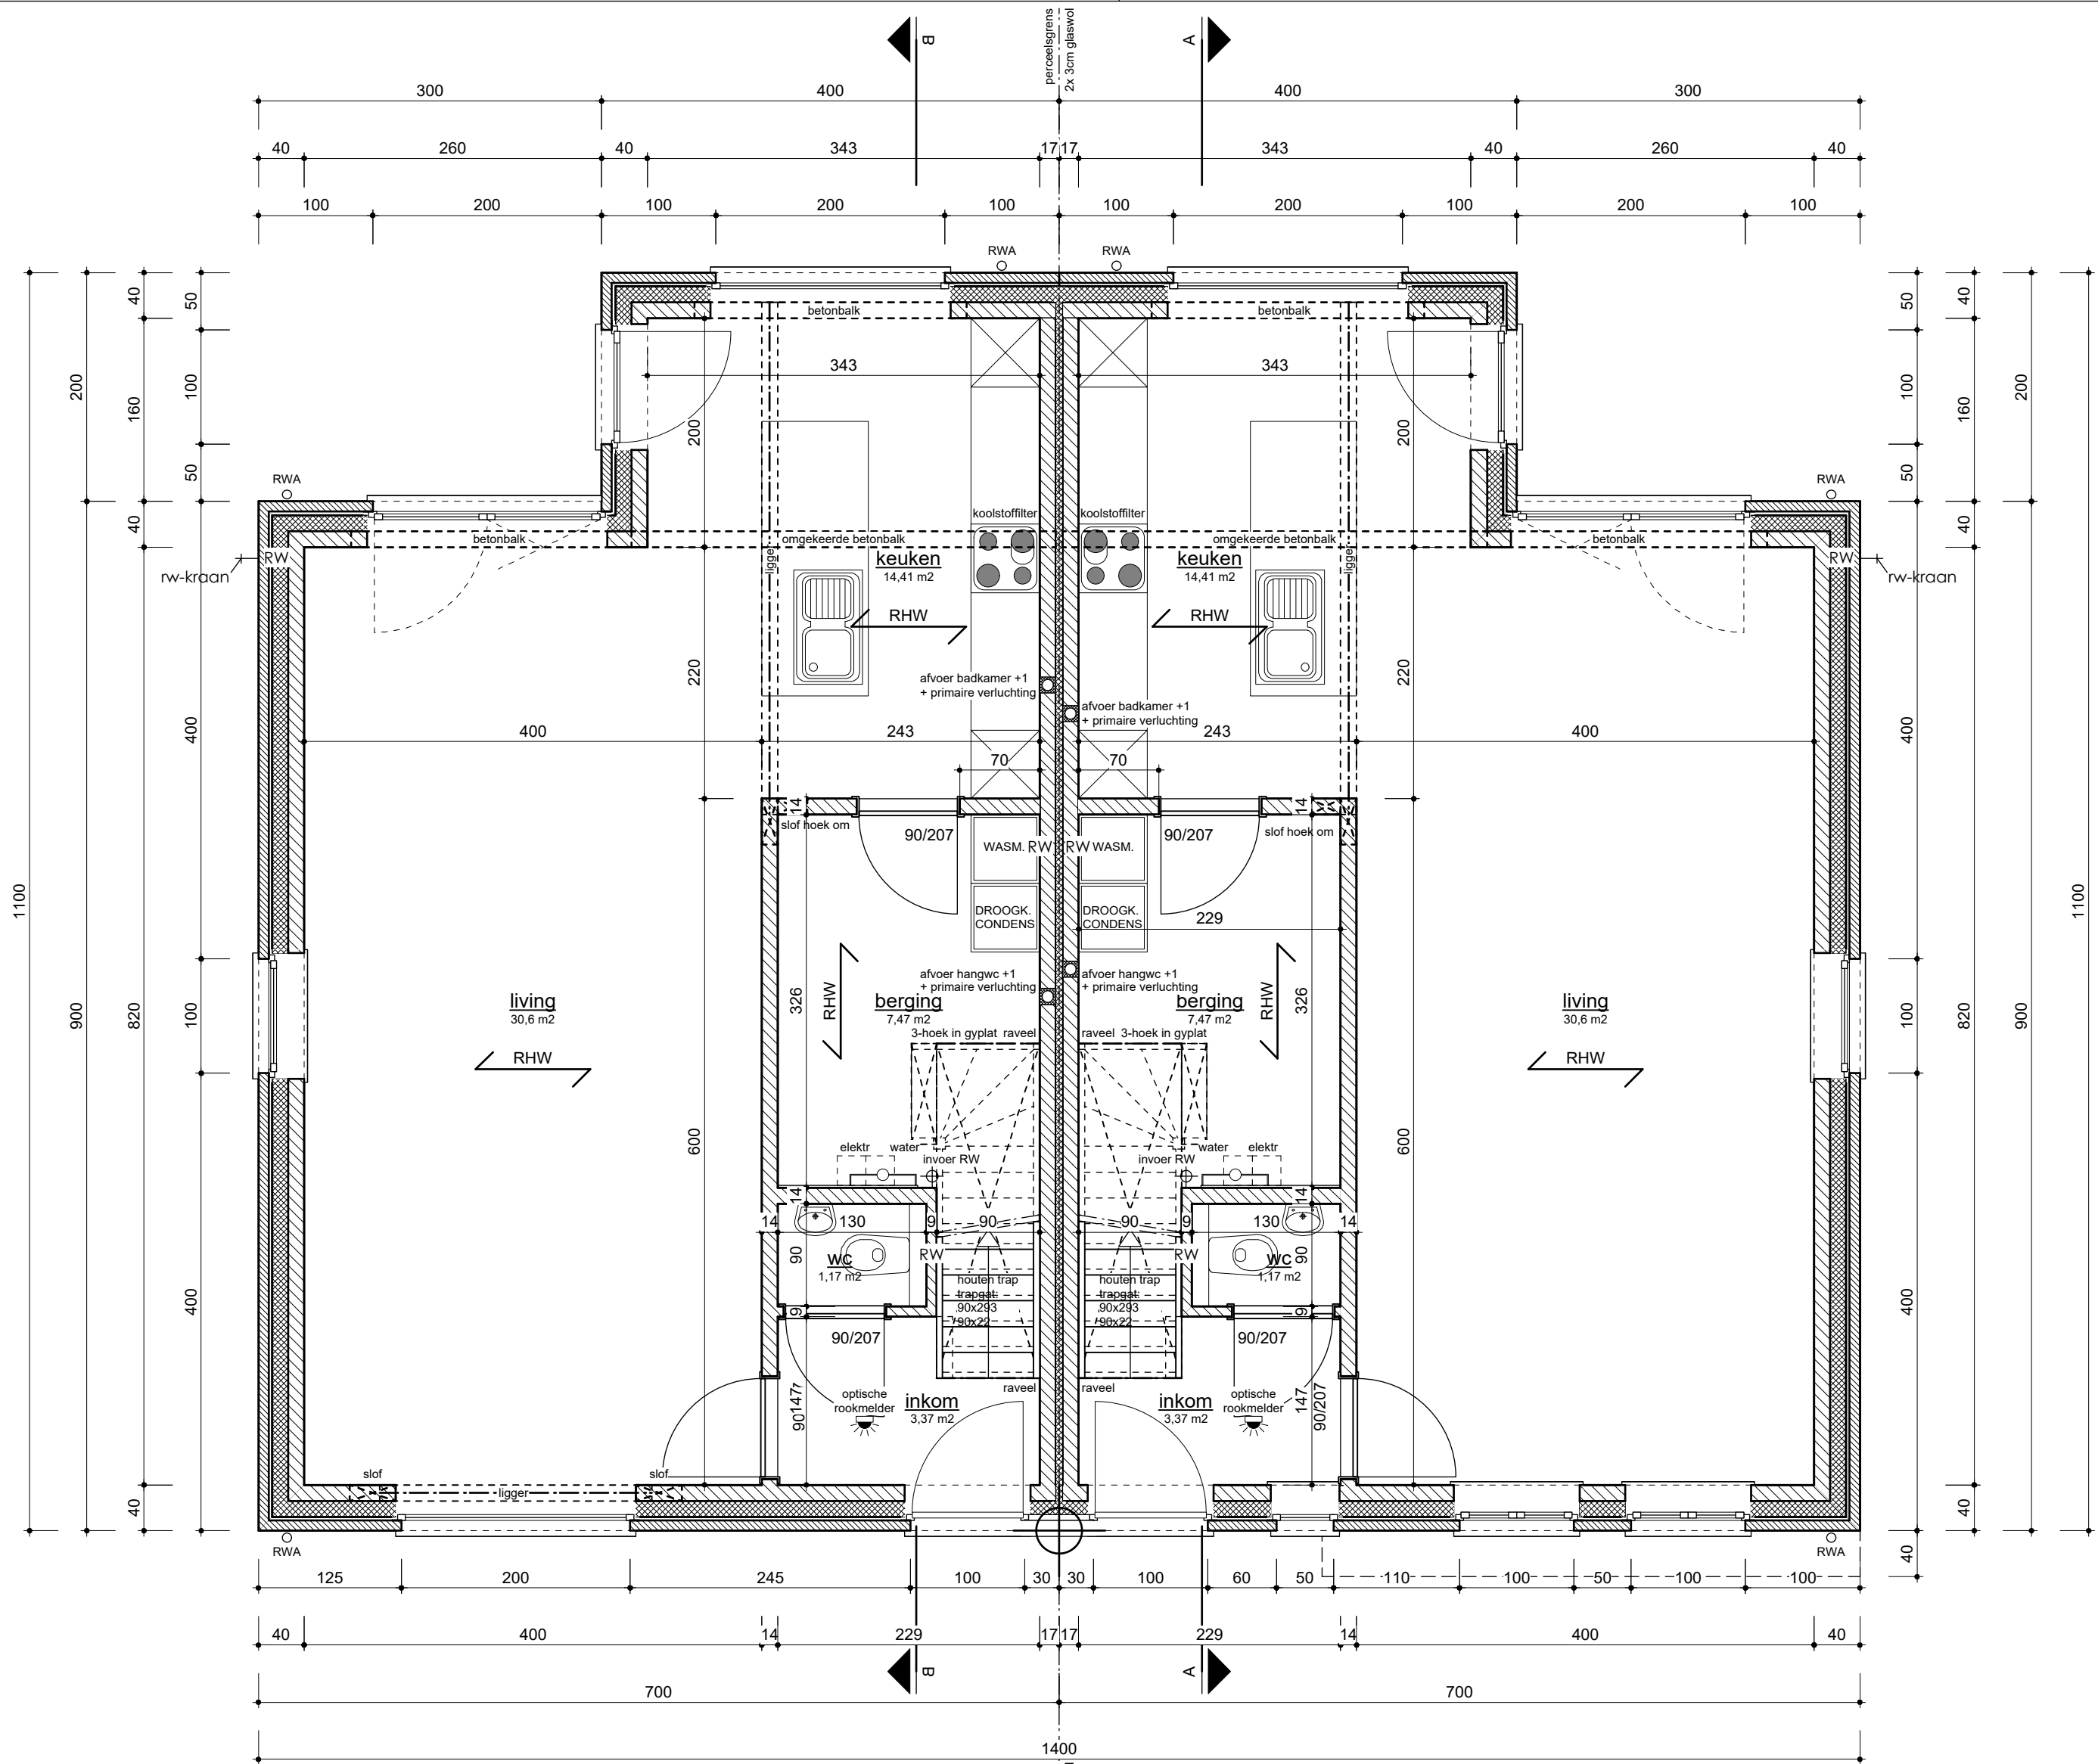

Gelijkvloers
Schaal: 1:50

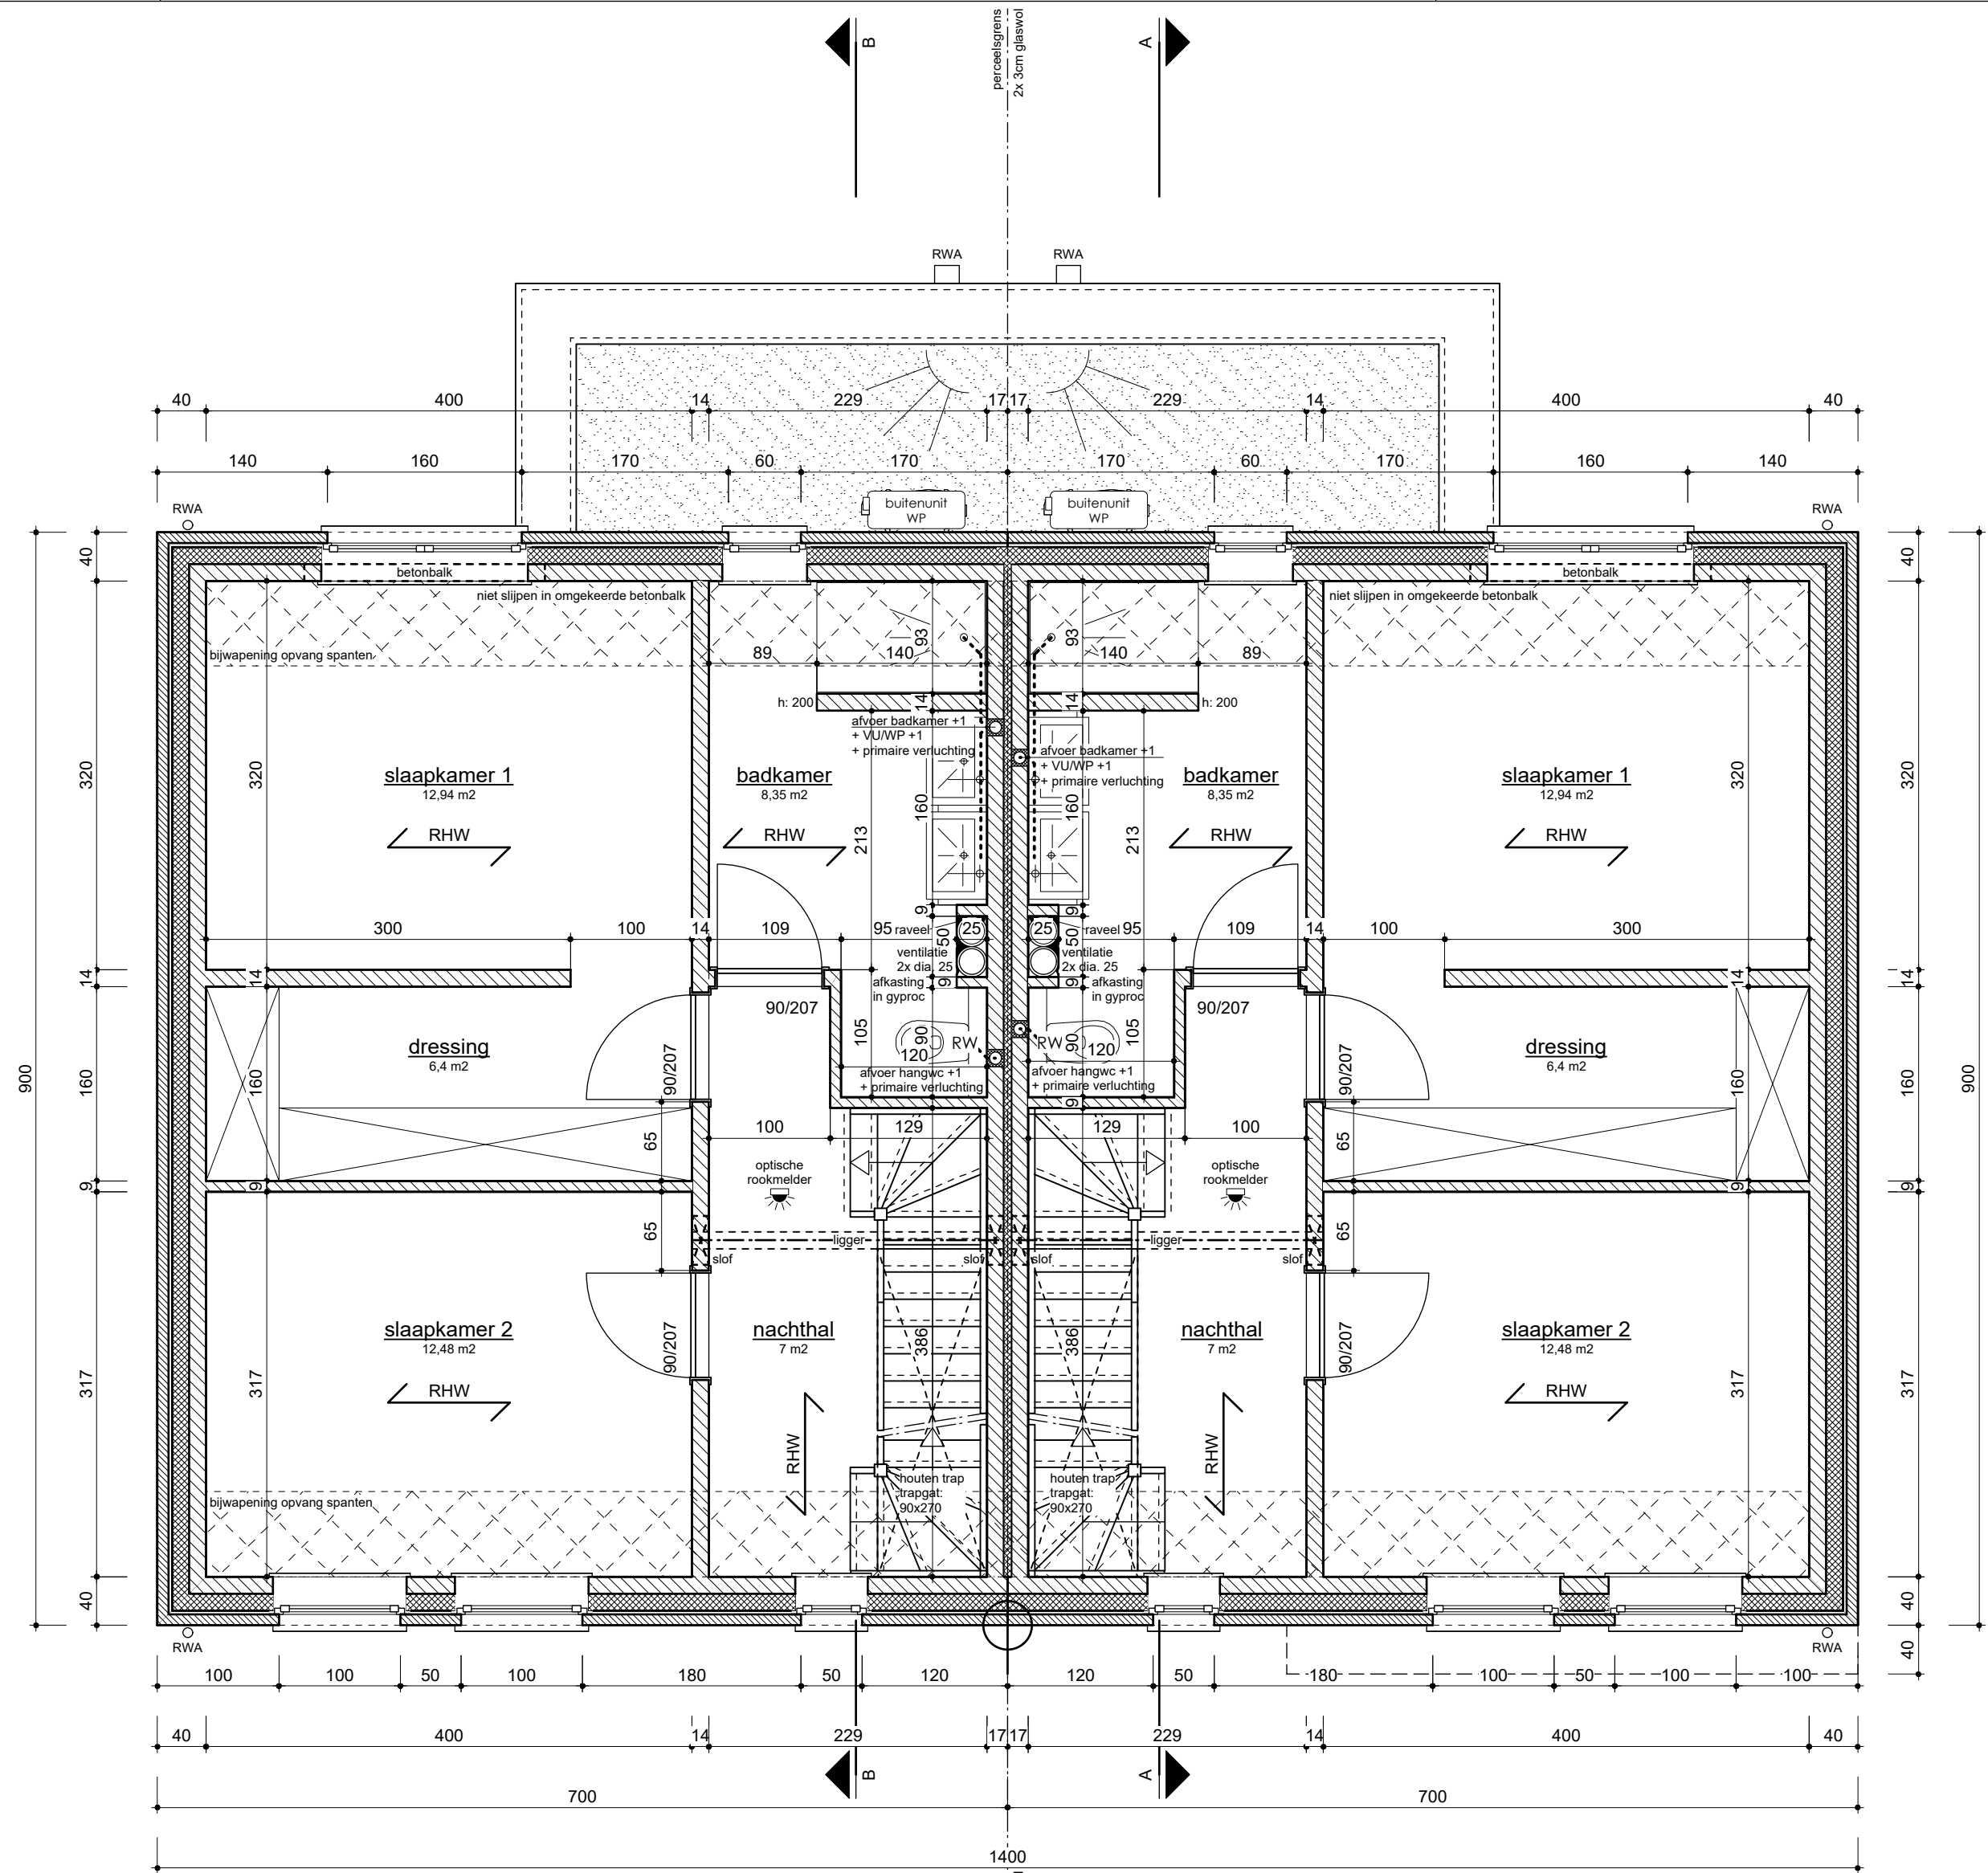

Verdiepingsplan
Schaal: 1:50

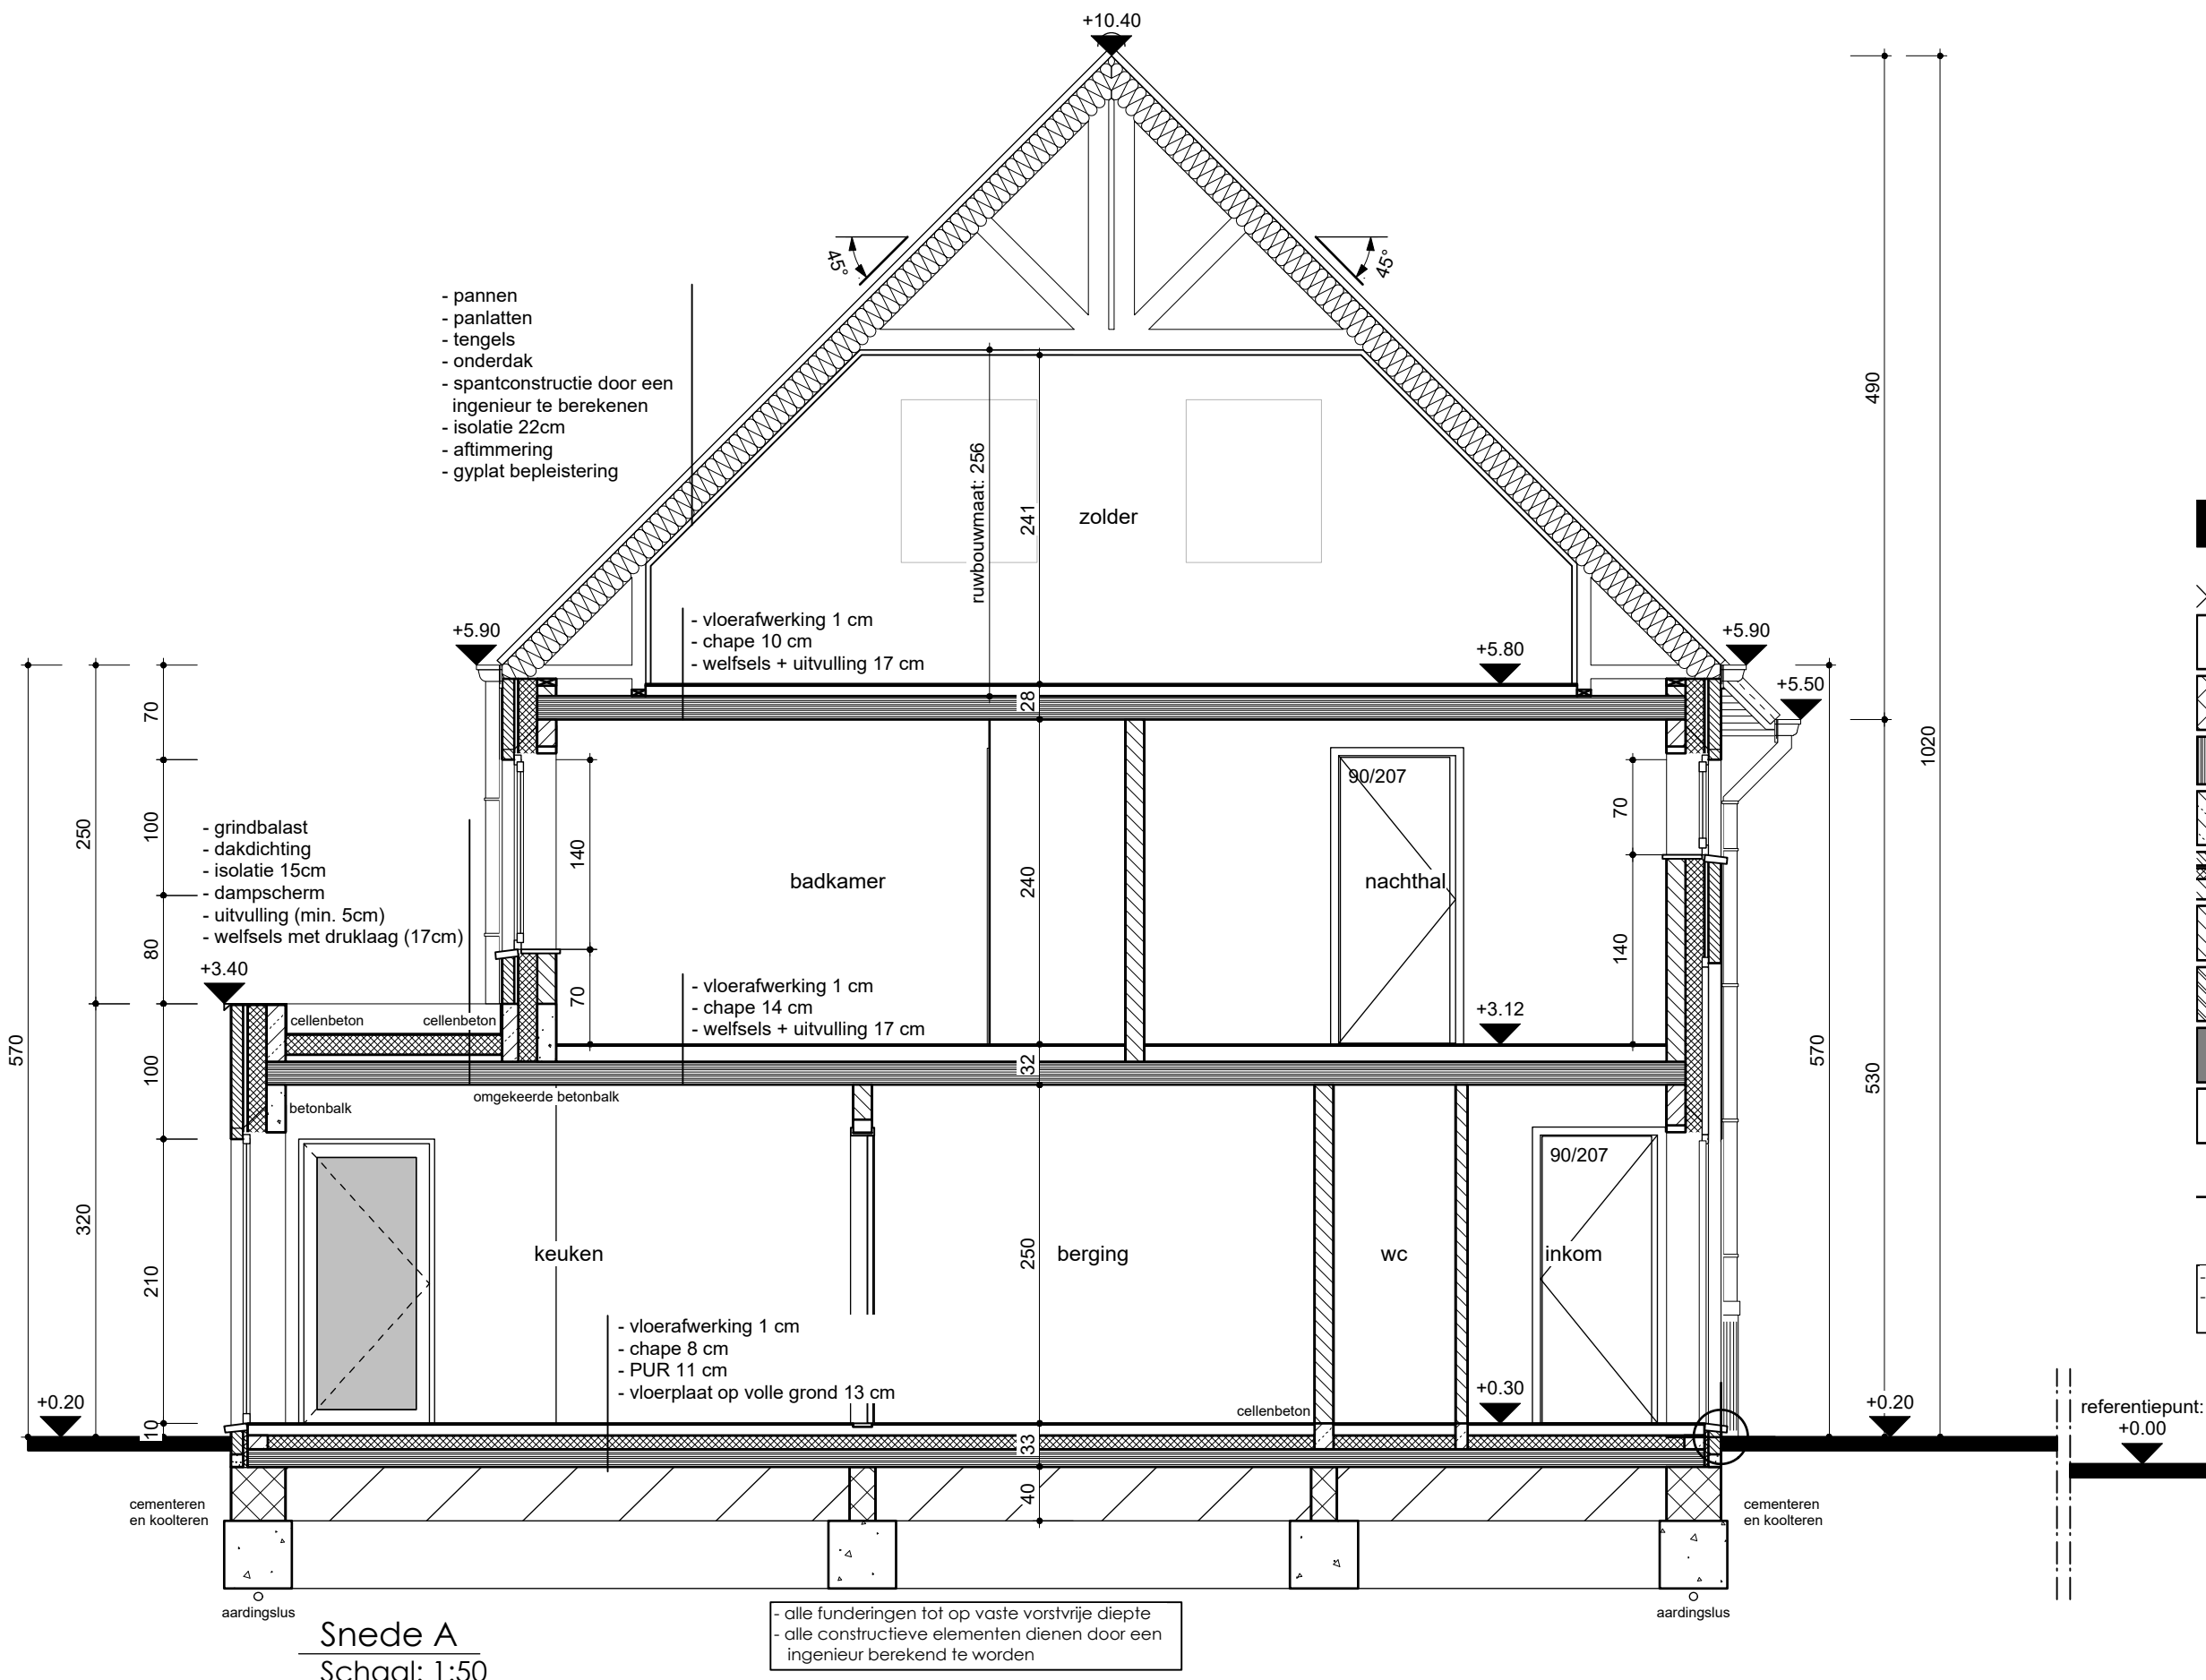


Sneede A
Schaal: 1:50

Legende



- alle funderingen tot op vaste voorhijde diepte
- alle constructieve elementen dienen door een
ingenieur berekend te worden

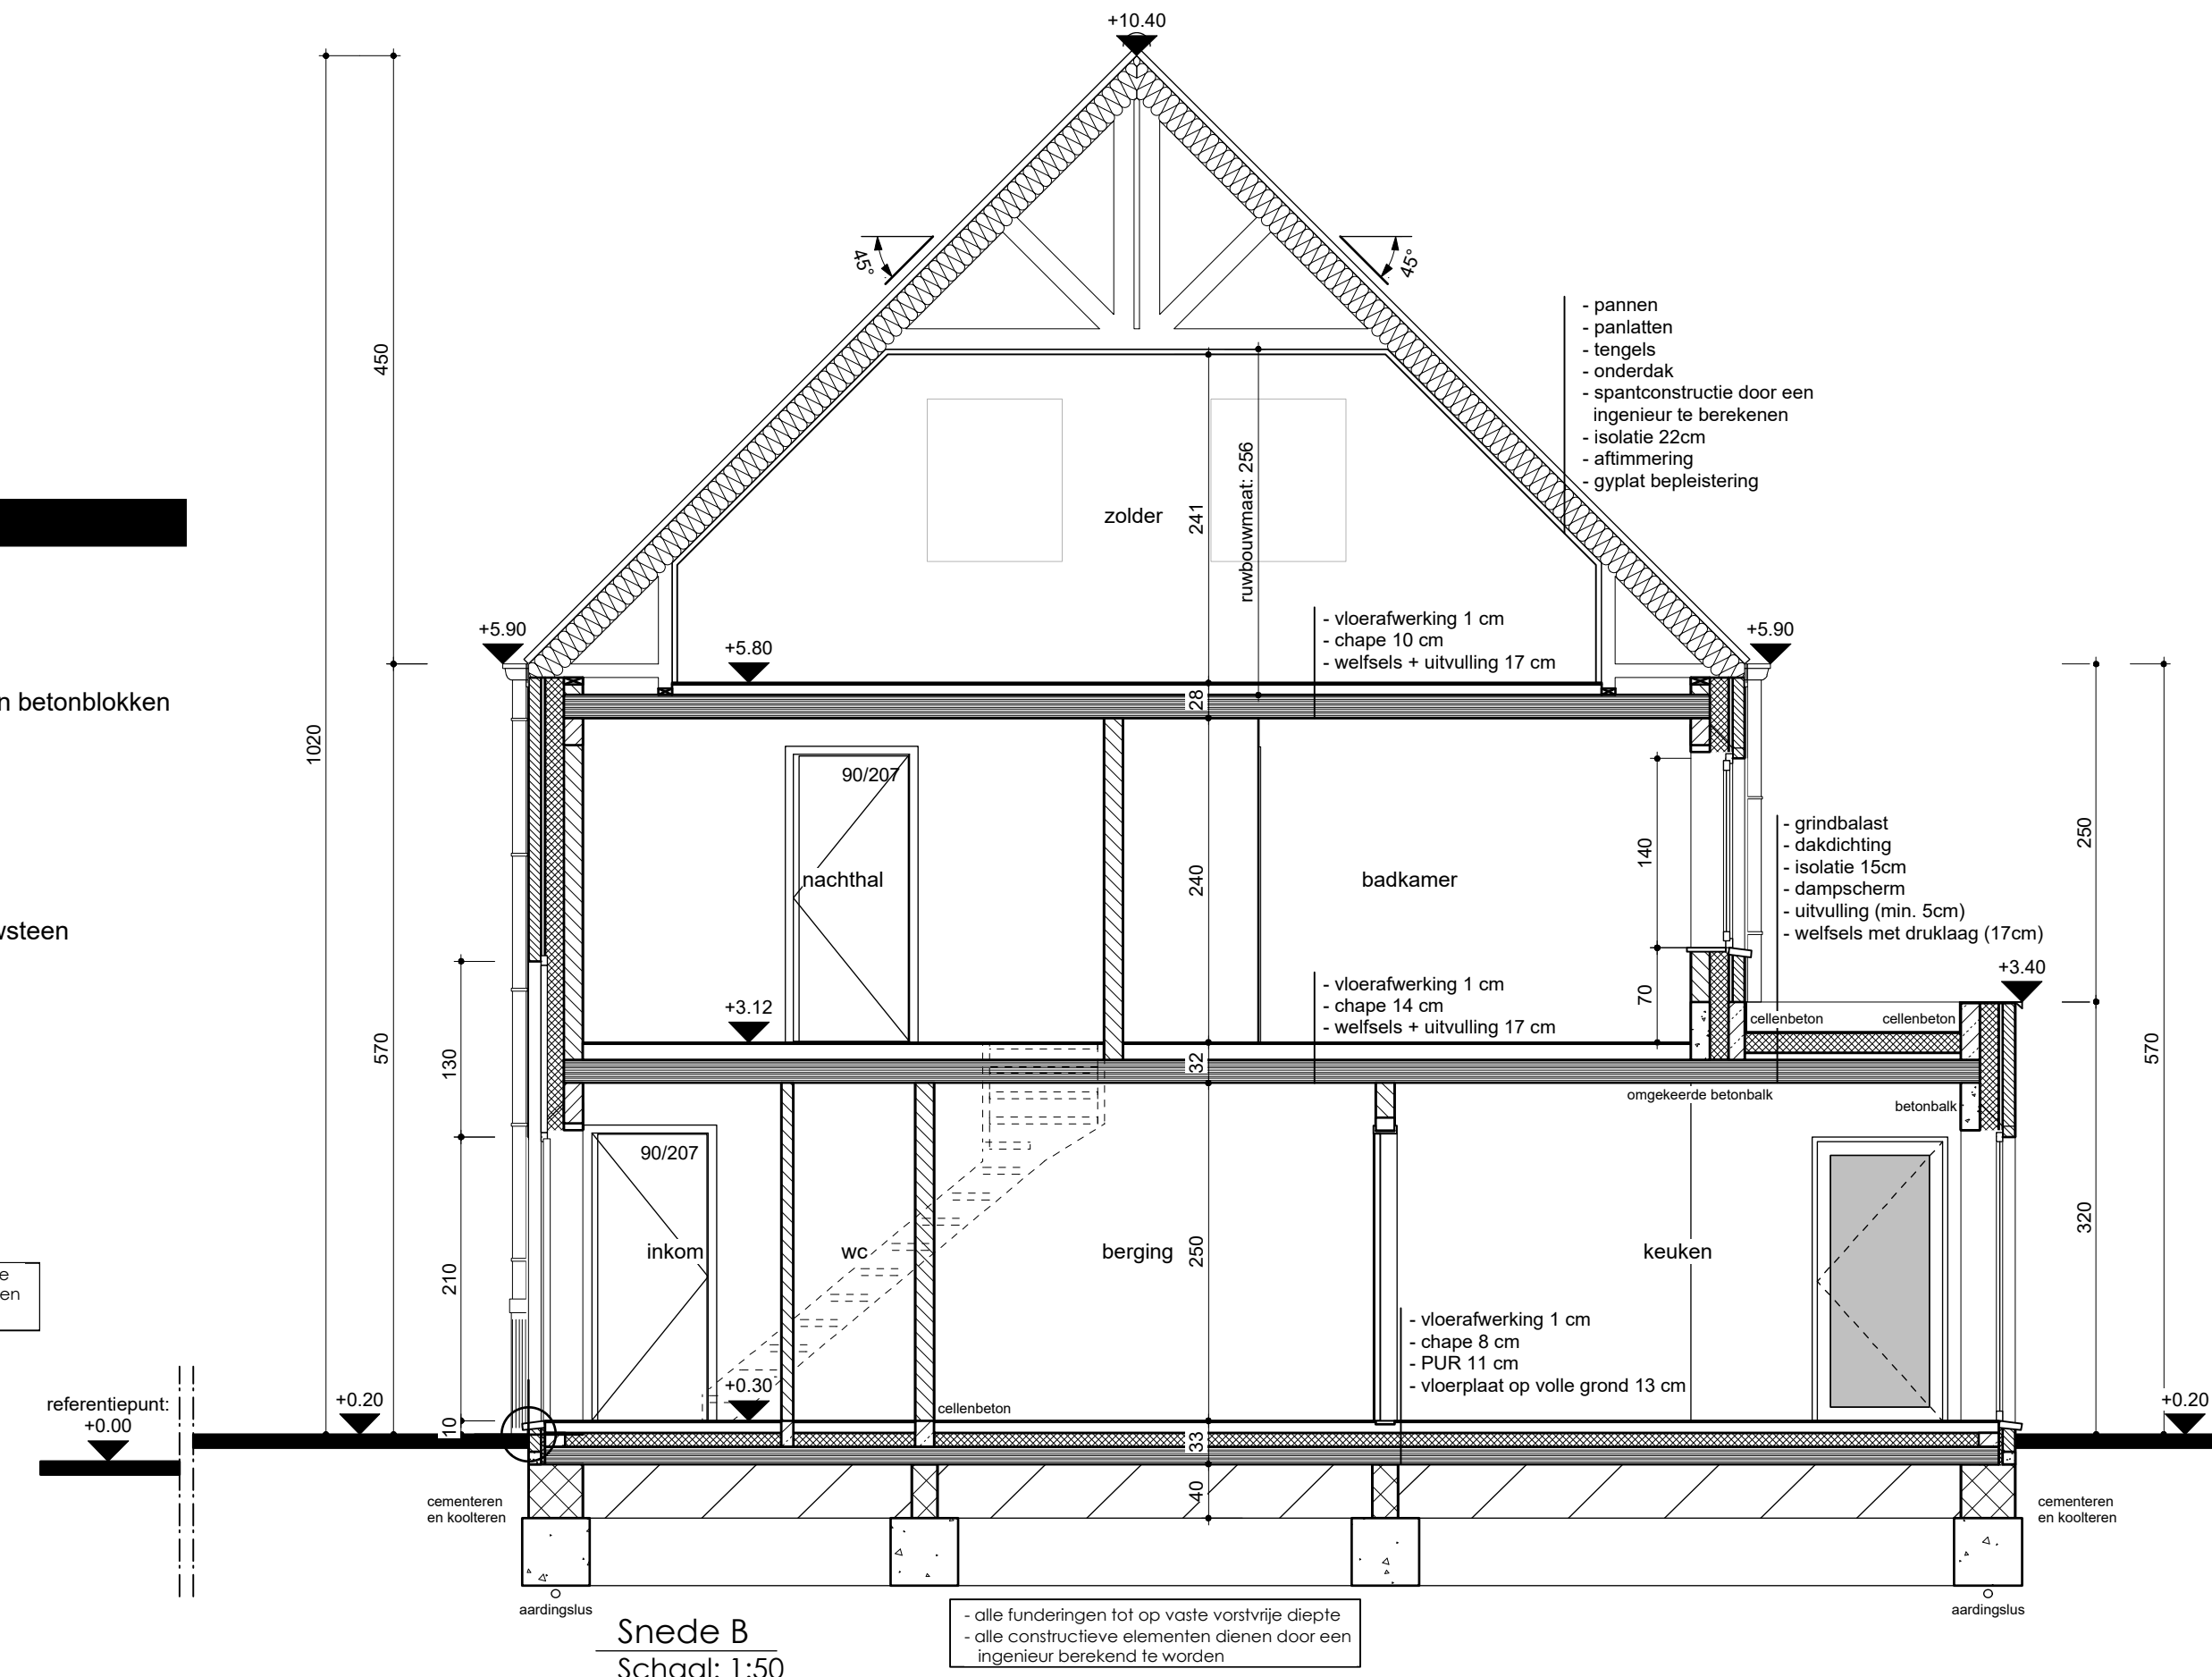

Sneede B
Schaal: 1:50



Rudi Smeulders ■ architect
Jan Wijckmans ■ architect
Karen Alentjens ■ architect
handtekening

■ 2A architecten cvba ■ Dieterssesteenweg 90/1 3583 Paal
■ 011 303 750 ■ f 011/303 759 ■ www.2a.be ■ e info@2a.be

ontwerp D-24-0134

bouwheer handtekening

naam: IX invest
adres: Vaartstraat 13
woonplaats: 3945 Ham
tel/gsm: 0498/8663332
e-mail: rudi.smeulders@2a.be


ligging handtekening

provincie: Limburg
gemeente: 3970 Leopoldsburg
adres: Emiel Verhaerenstraat lot 7 & 8
kad. geg.: 1e afd., sectie A, nr. 3631h+k
71634A3631/00H000 + 00K000


versie	tekening af	gecontroleerd
calculatieplan	23-8-24	10-9-24
bouwaanvraagplan	11-10-24	
contractplan		
bestekplan		
coördinatieplan		
uitvoeringsplan		

inhoud	blad 1 van 3
gelijkvloers	
verdieping	
sneede A	
sneede B	


medewerkers	ontwerp	dossier	handt.
Rudi Smeulders	architect		
Jan Wijckmans	architect		
Karen Alentjens	architect		
Kaat Libens	architect		
Ilse Engelen			
Bjorn Scheers			
Kevin Jehaes			
Stefan Wuyts			
Danielle Fobelets			
Cindy Vanroy			

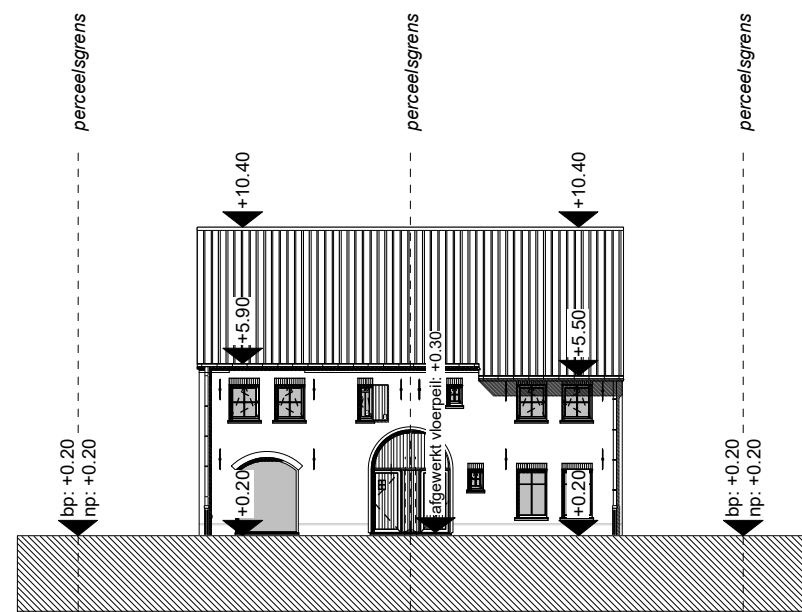



Dwarsprofiel 1
Schaal: 1:250

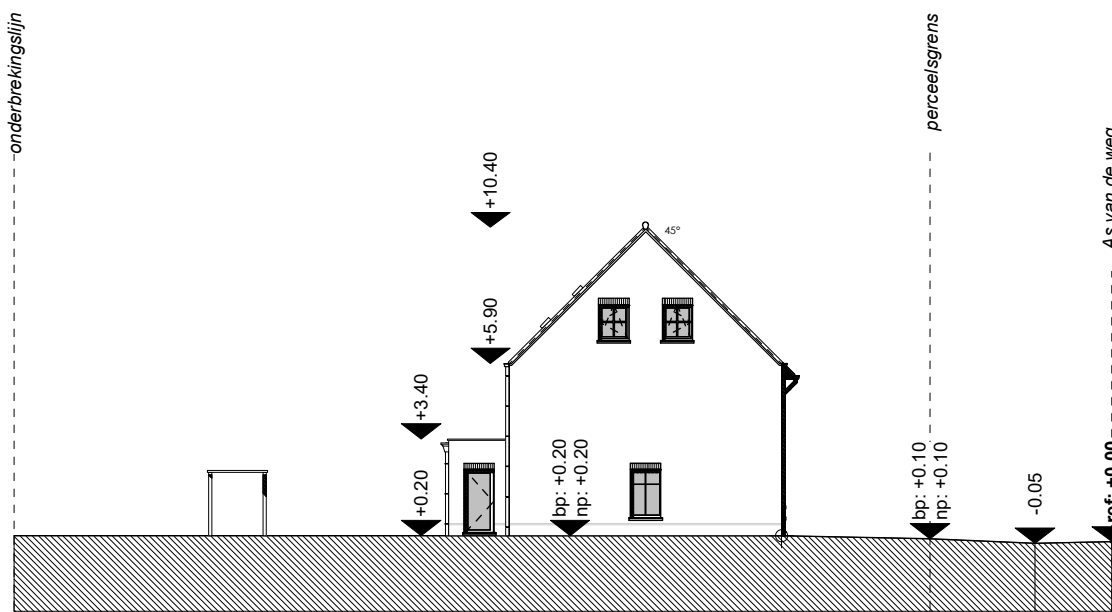


Langsprofiel 2
Schaal: 1:250

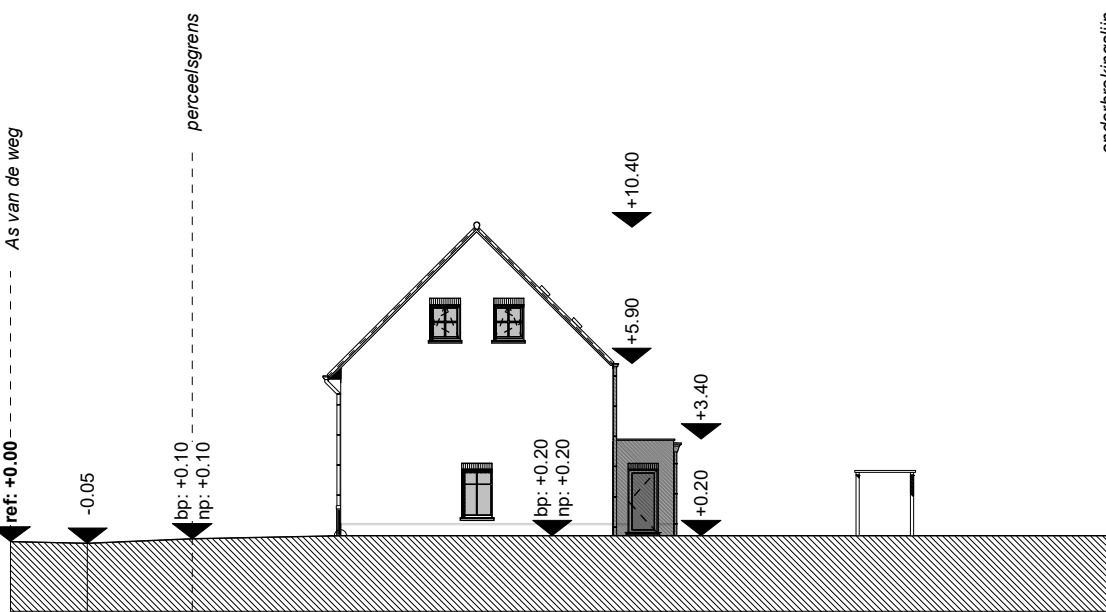




Langsprofiel 3
Schaal: 1:250

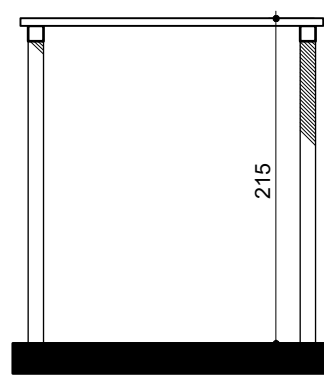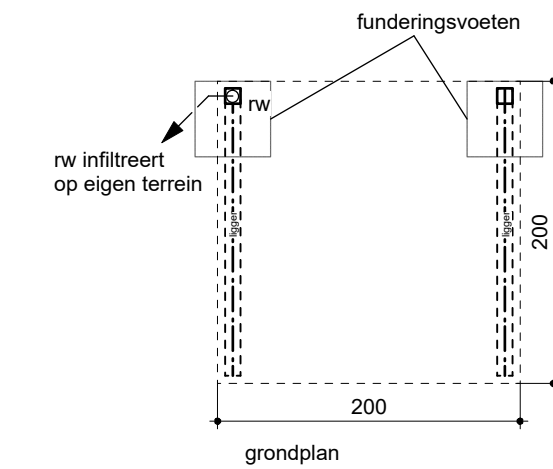




MATERIAAL fietsenstalling: zwart gelakt aluminium

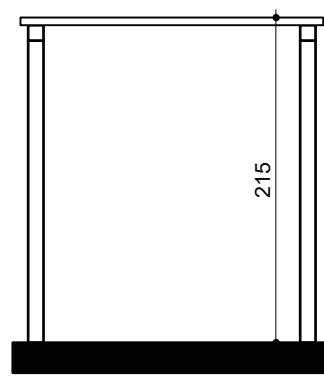

Fietsenstalling
Schaal: 1:50

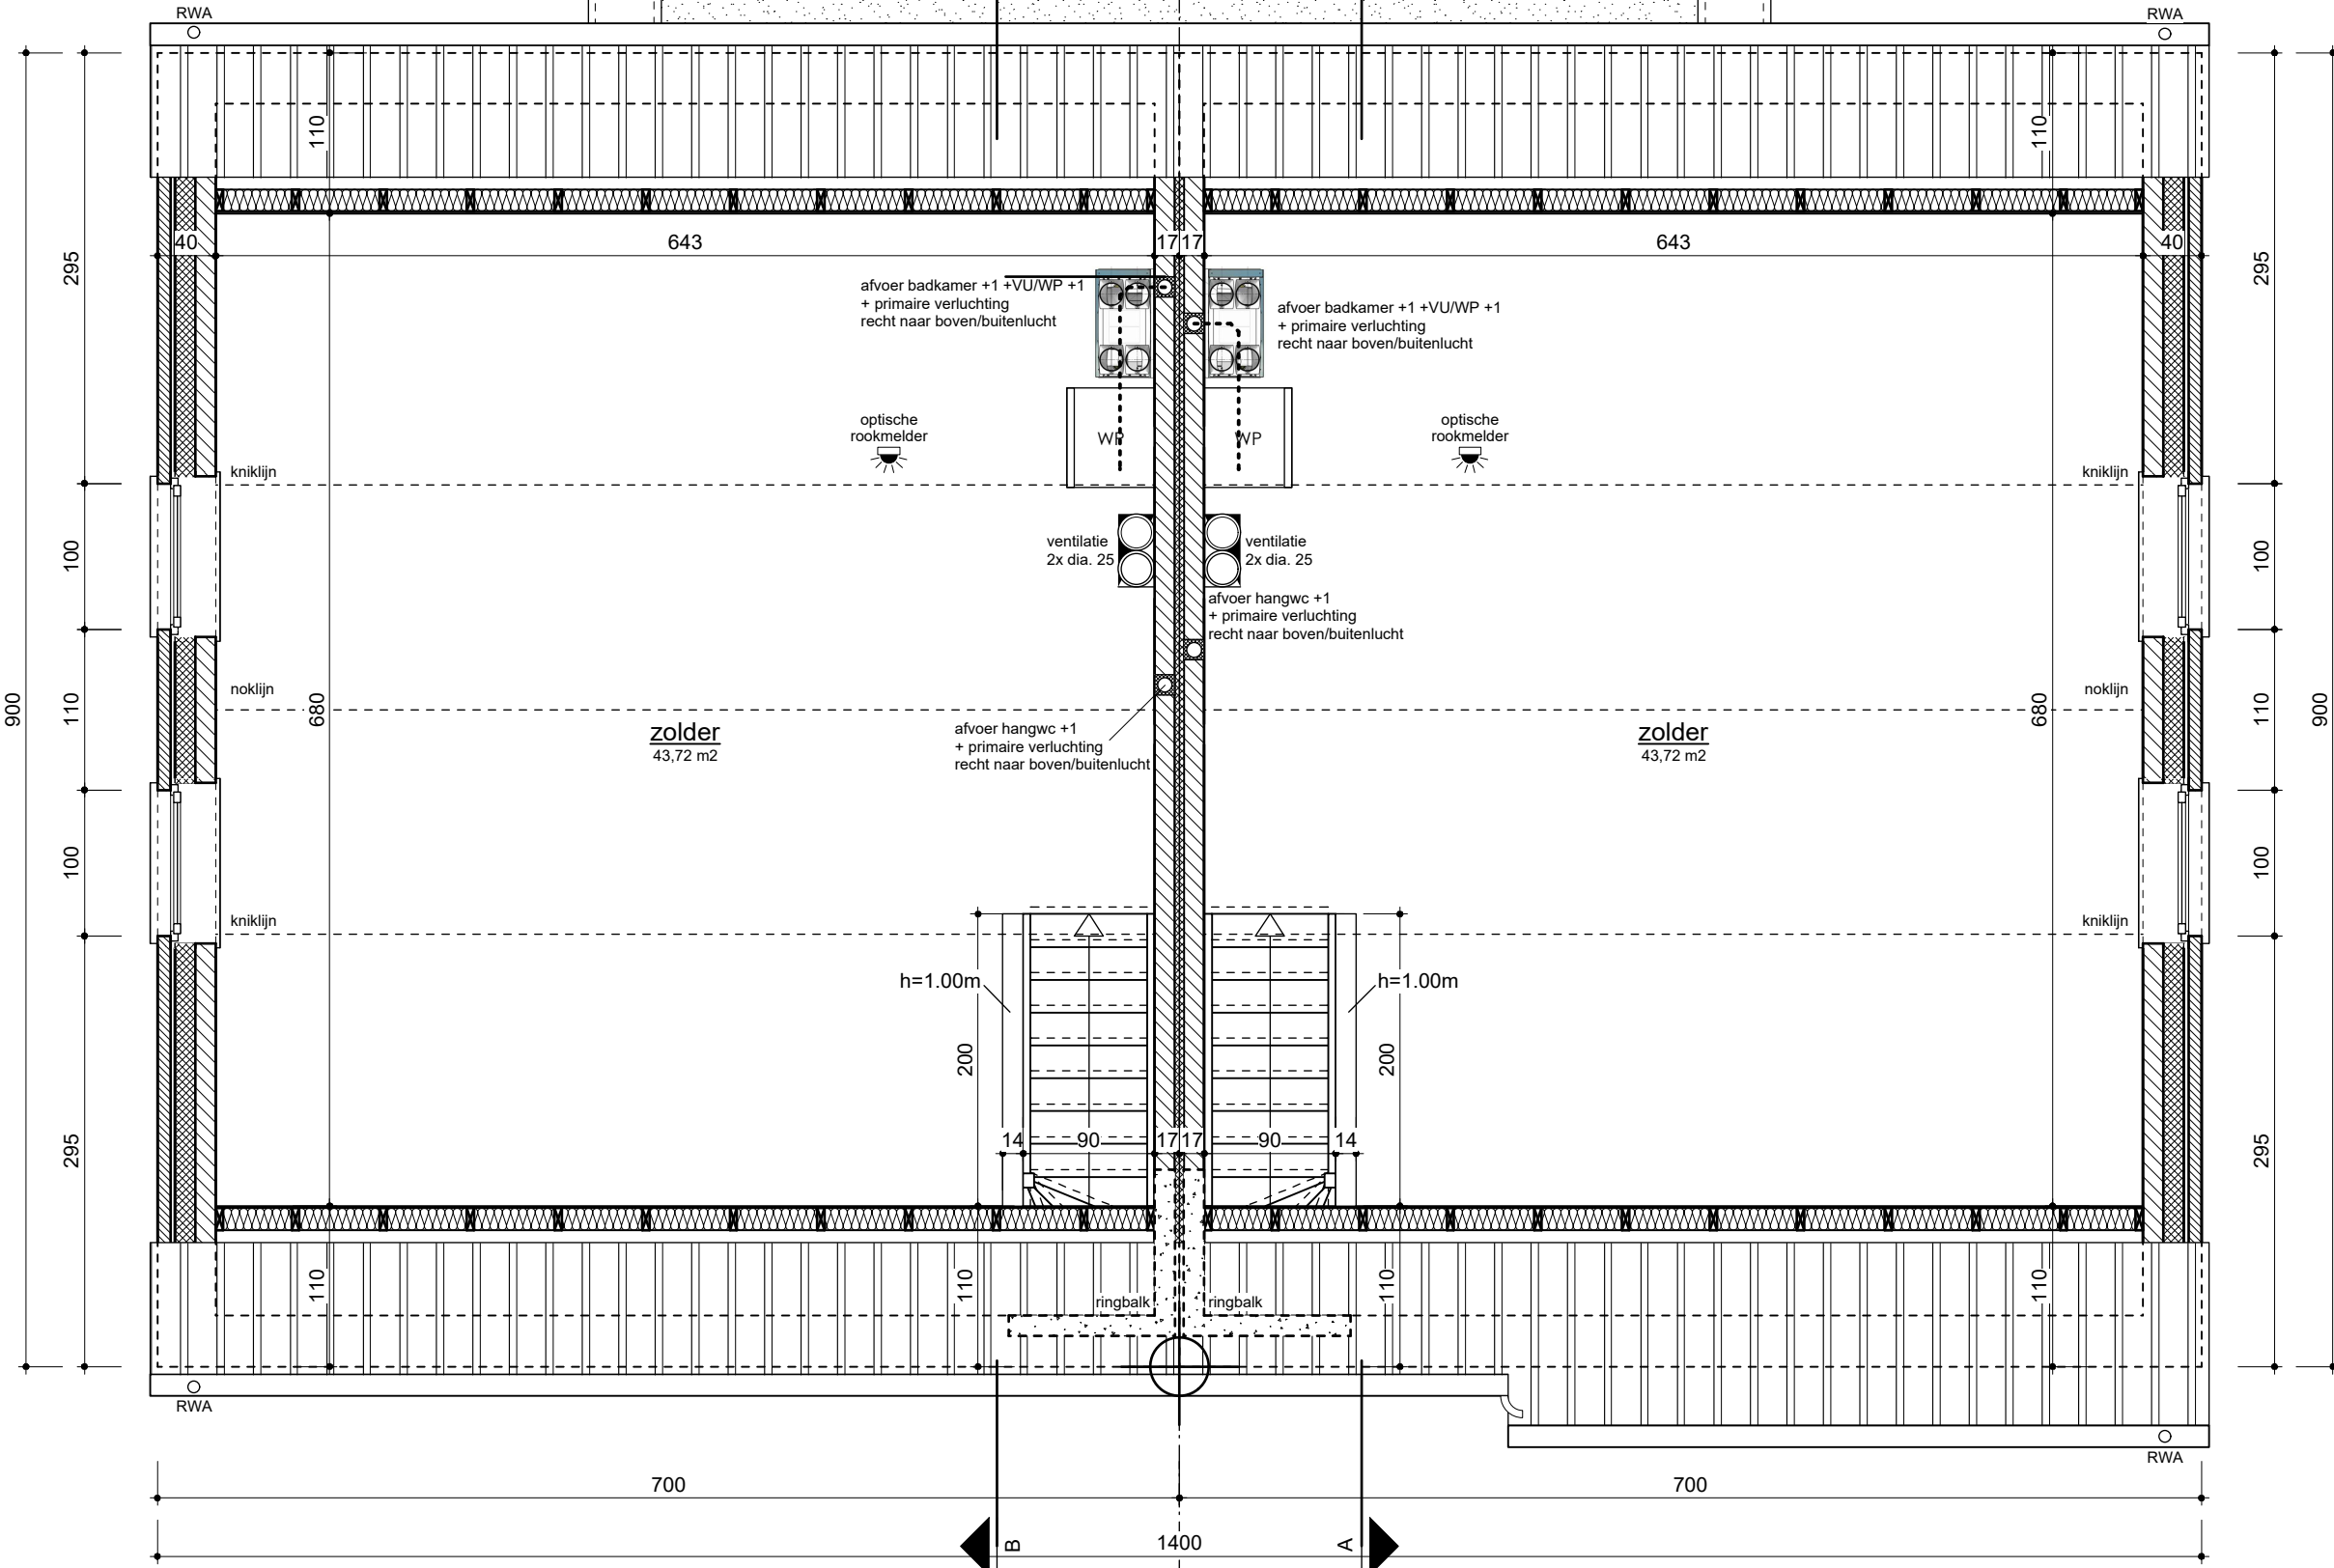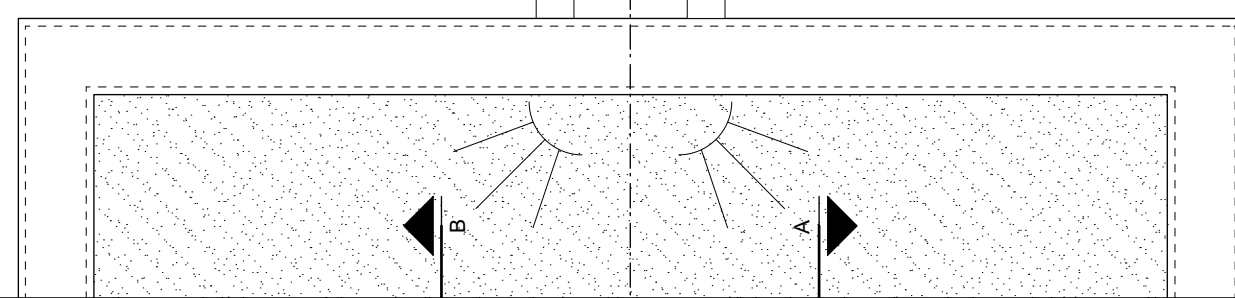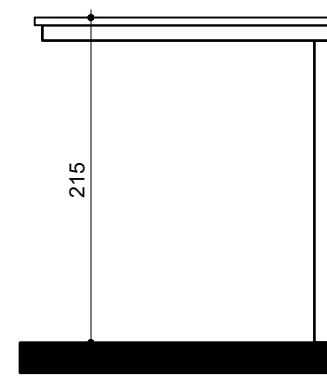

Zolderplan
Schaal: 1:50

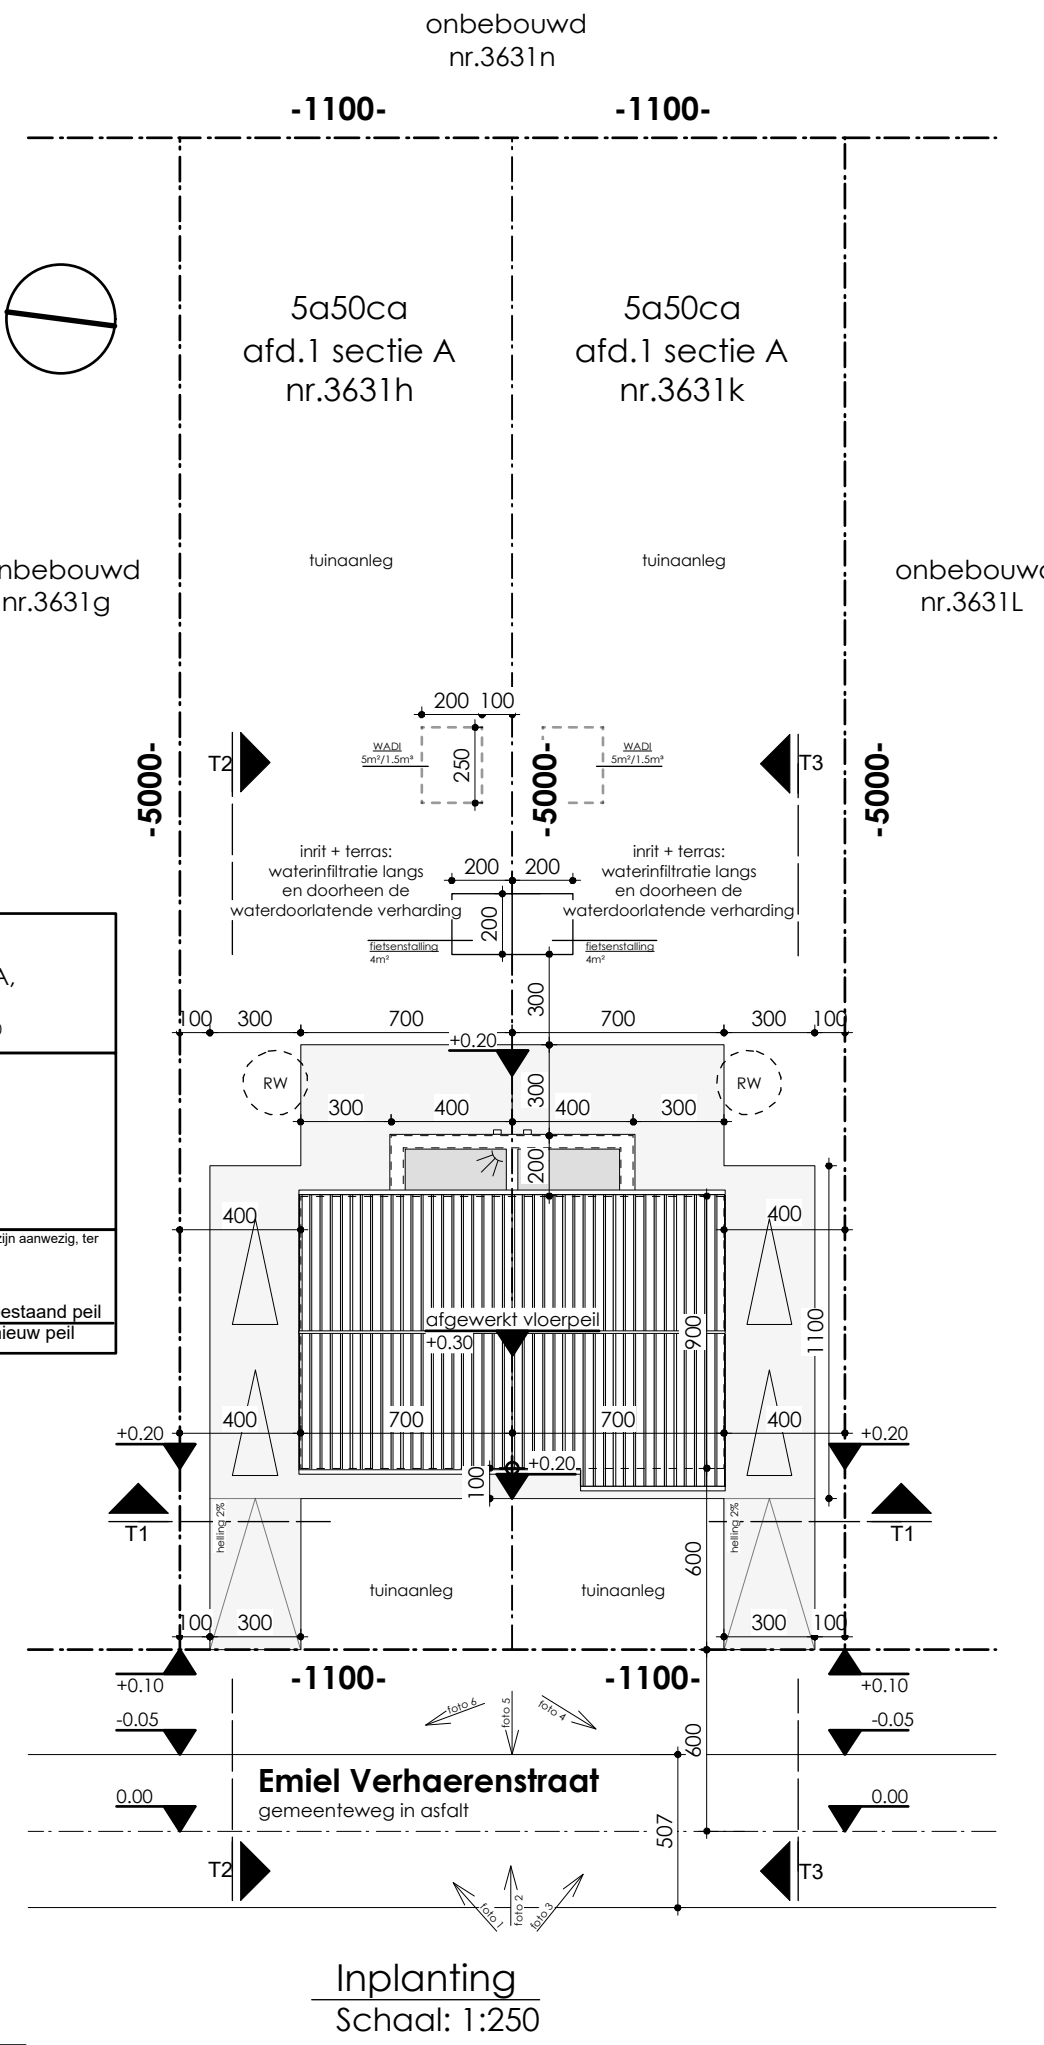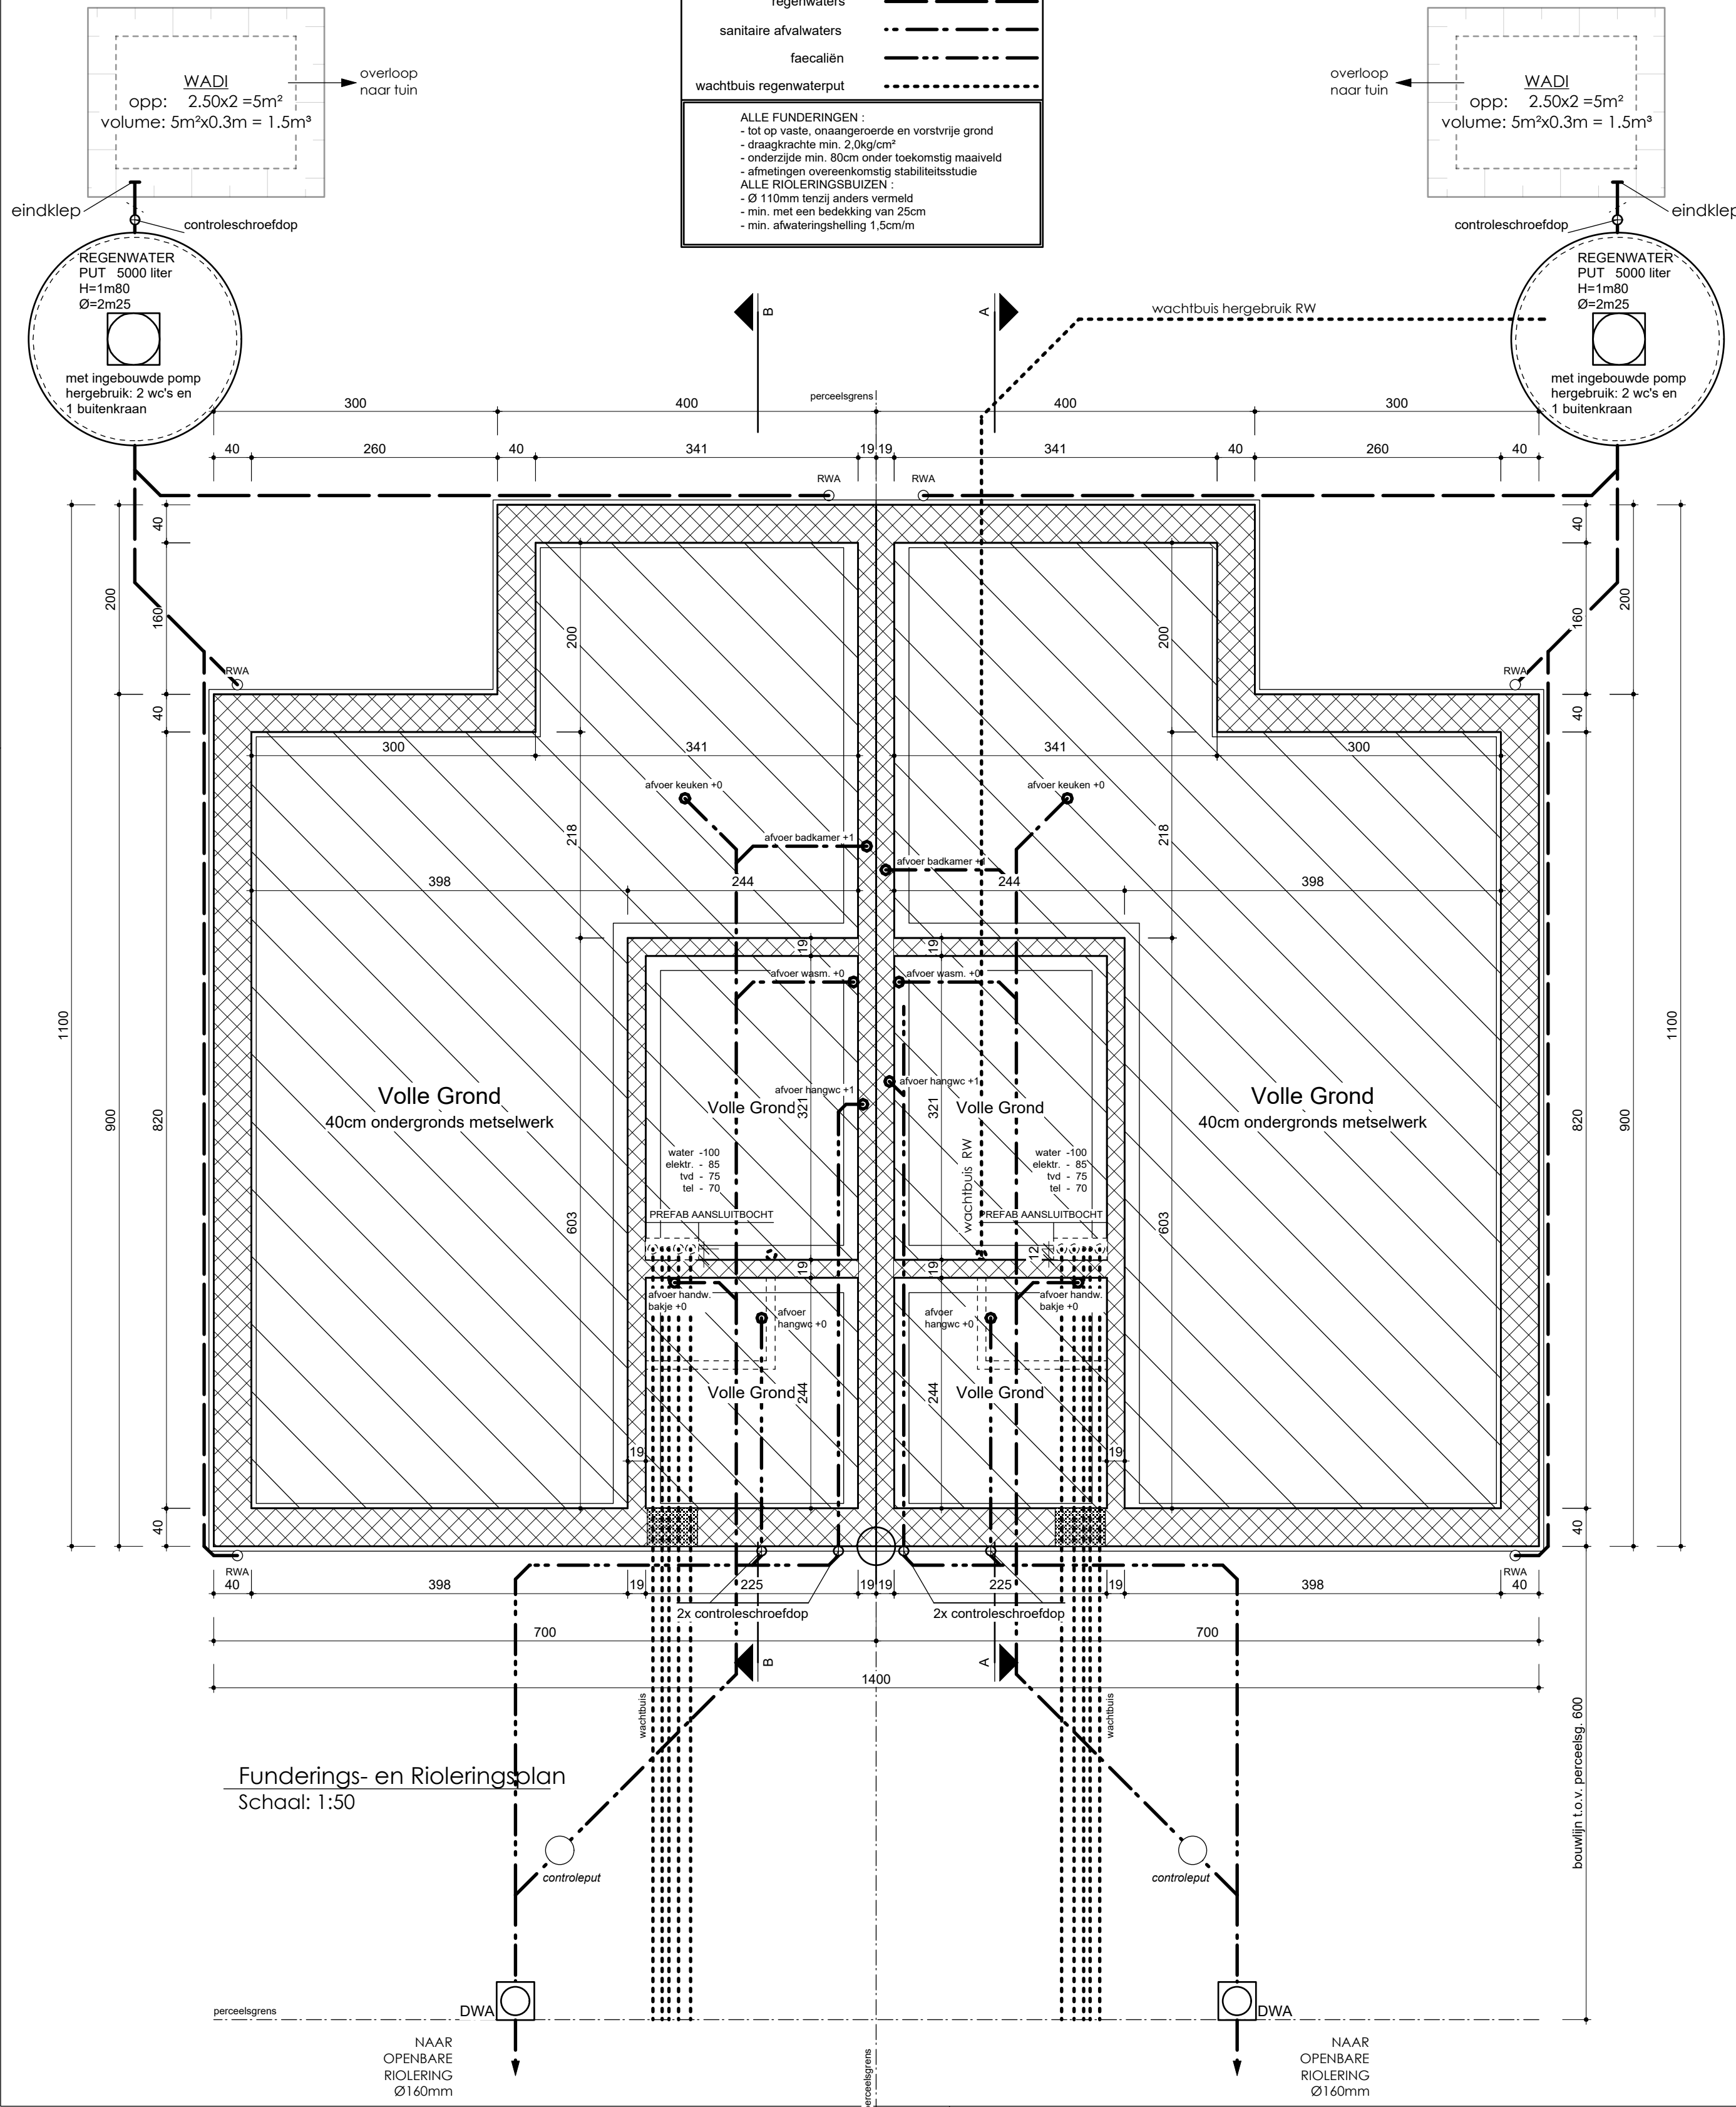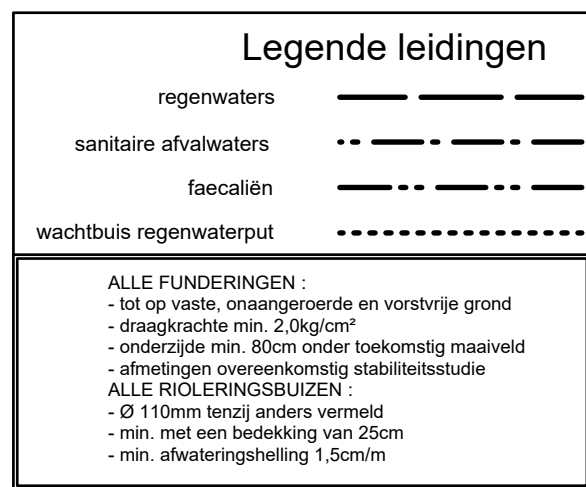

Rudi Smeulders ■ architect
Jan Wijckmans ■ architect
Karen Alentjens ■ architect
handtekening

■ 2A architecten cvba ■ Dieterssesteenweg 90/1 3583 Paal
■ t 011 303 750 ■ f 011/303 759 ■ www.2a.be ■ e info@2a.be

ontwerp D-24-0134

bouwen van 2 EENGEZINSWONINGEN

bouwheer handtekening

naam: iX invest
adres: Vaartstraat 13
woonplaats: 3945 Ham
telgsm: 0498/8663332
e-mail: rudi.smeulders@2a.be


ligging handtekening

provincie: Limburg
gemeente: 3970 Leopoldsburg
adres: Emiel Verhaerenstraat lot 7 & 8
kad. geg.: 1e afd., sectie A, nr. 3631h+k
71034A3631/00H000 + 00K000


versie	tekening af	gecontroleerd
calculatieplan	23-8-24	10-9-24
bouwanvraagplan	11-10-24	
contractplan		
bestekplan		
coördinatieplan		
uitvoeringsplan		

inhoud	blad 2 van 3
funderings- en rioleringsplan	
zolder	
inplanting	
dwarsprofiel 1	
dwarsprofiel 2	
dwarsprofiel 3	

medewerkers	ontwerp	dossier	handt.
Rudi Smeulders	architect		
Jan Wijckmans	architect		
Karen Alentjens	architect		
Kaas Libens	architect		
Ilse Engelen			
Bjorn Scheers			
Kevin Jehaes			
Stefan Wuyts			
Danielle Fobelets			
Cindy Vanroy			

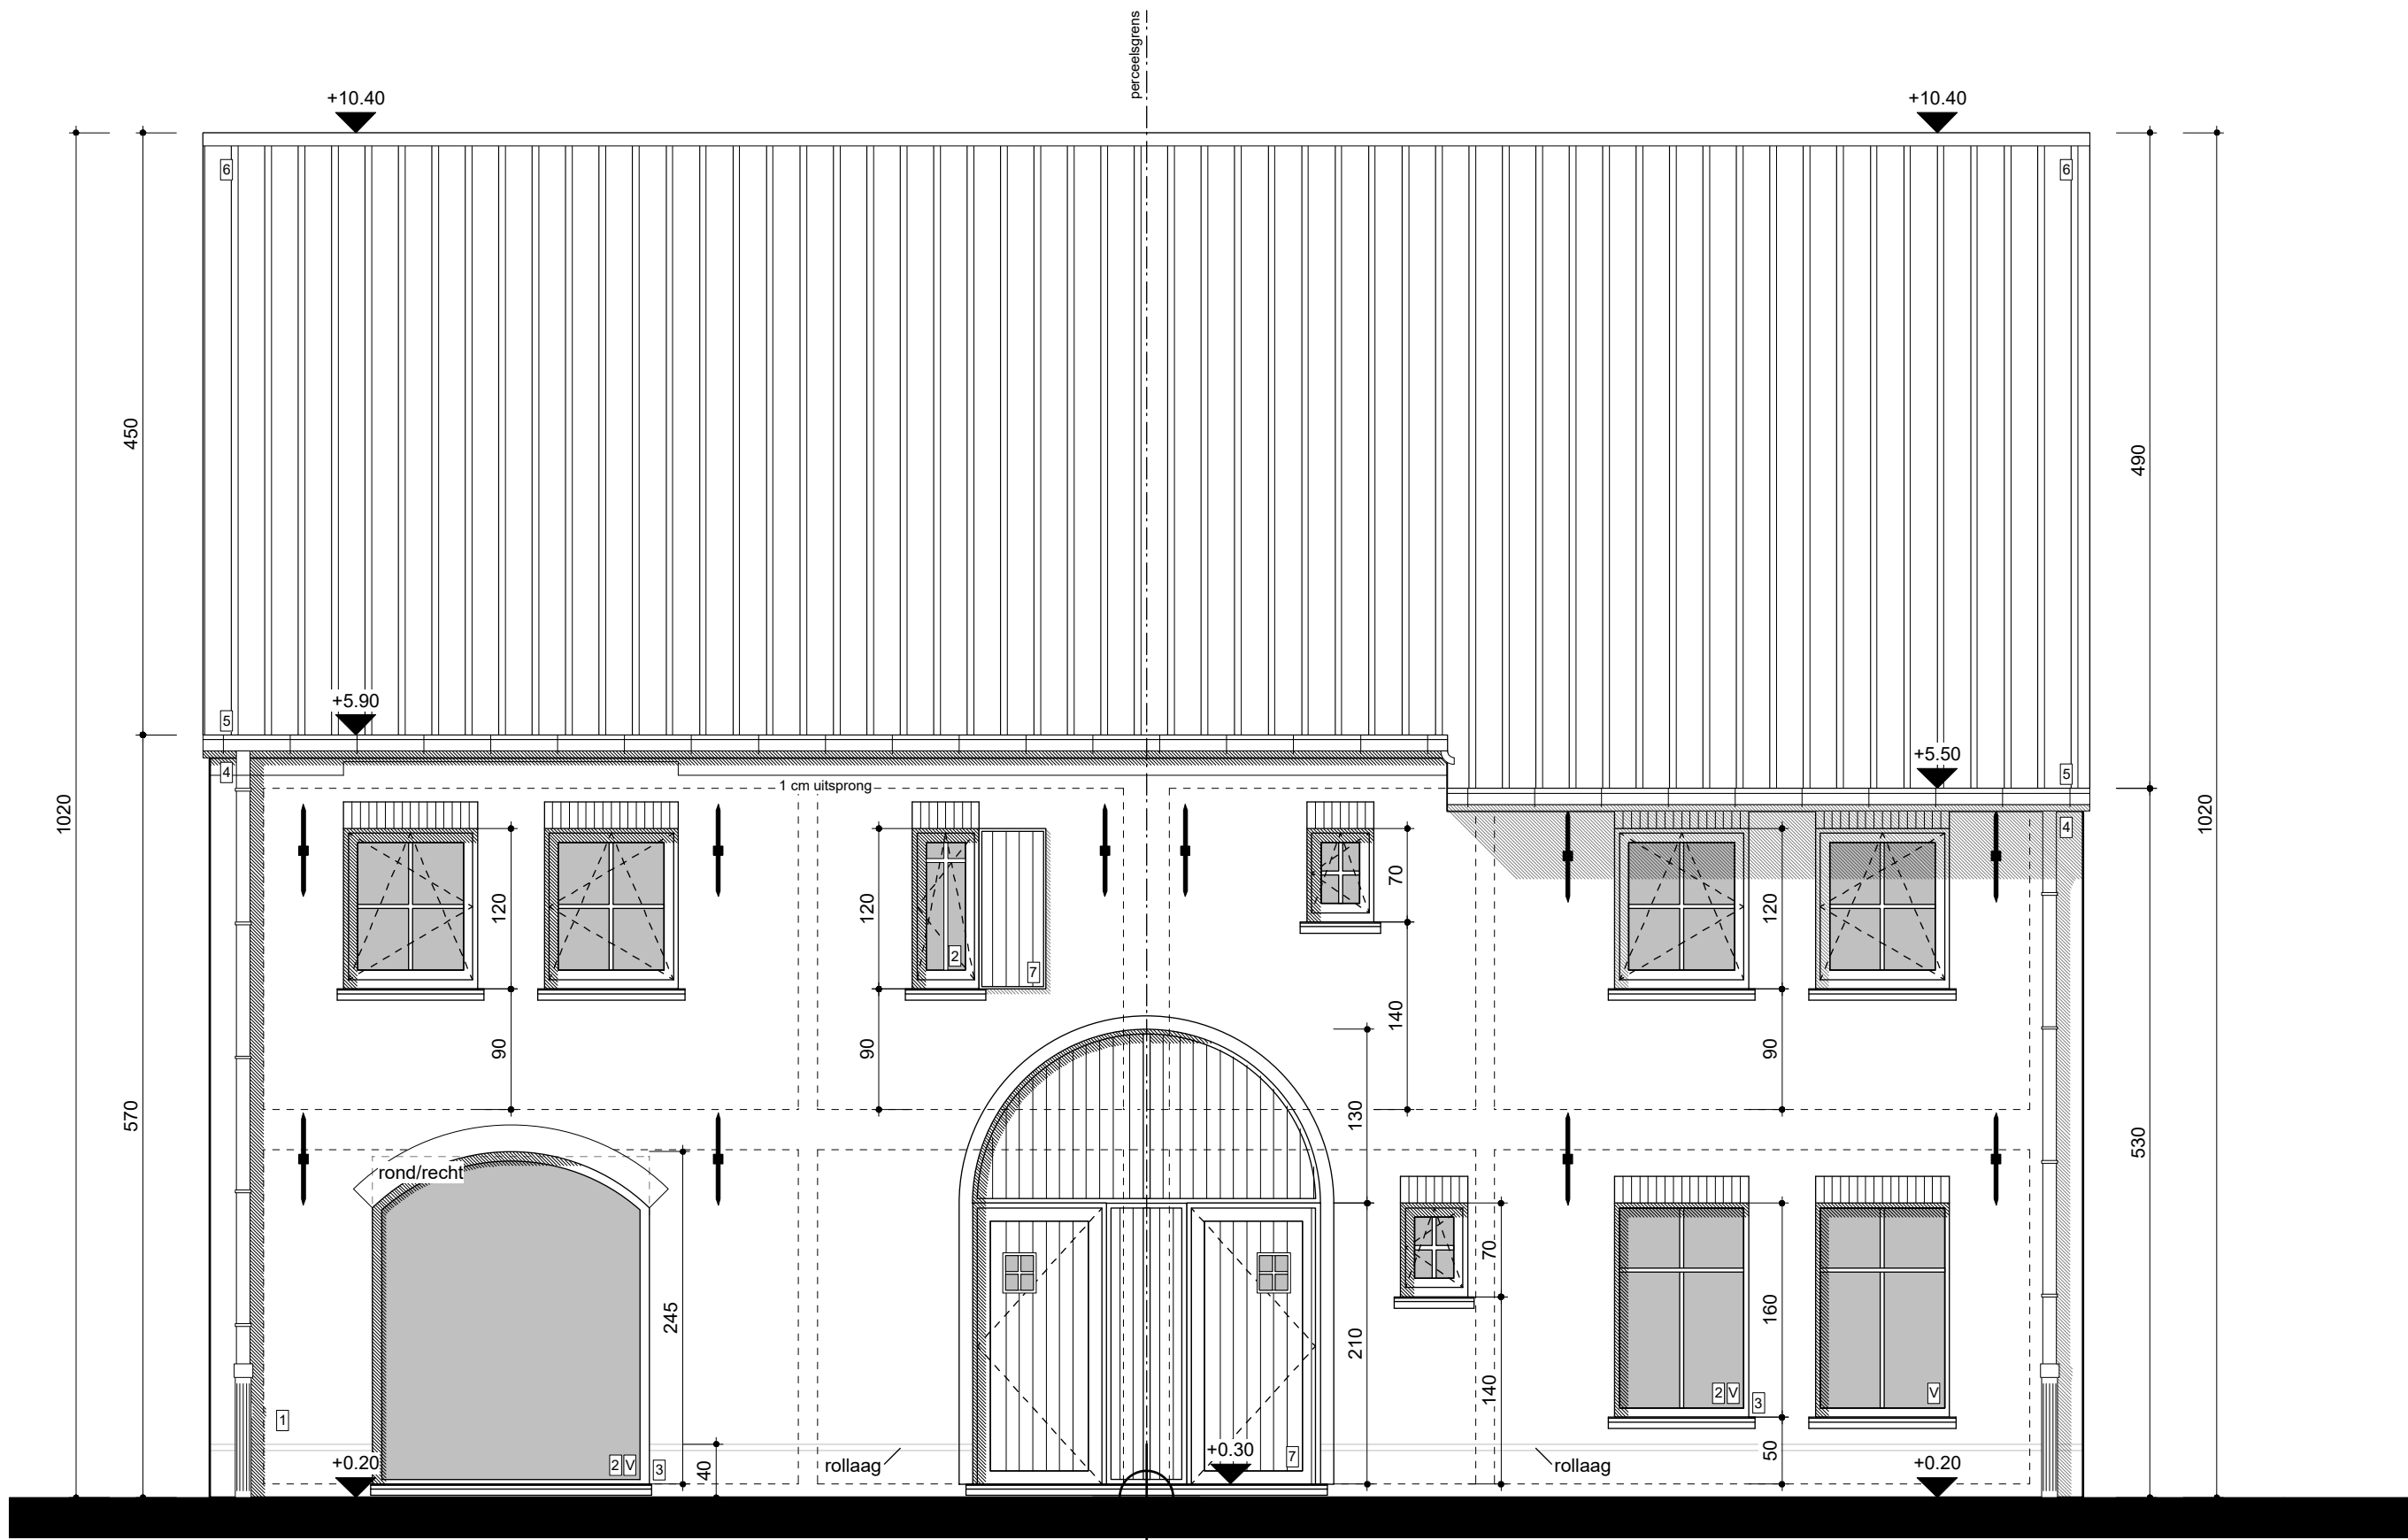


Voorgevel
Schaal: 1:50

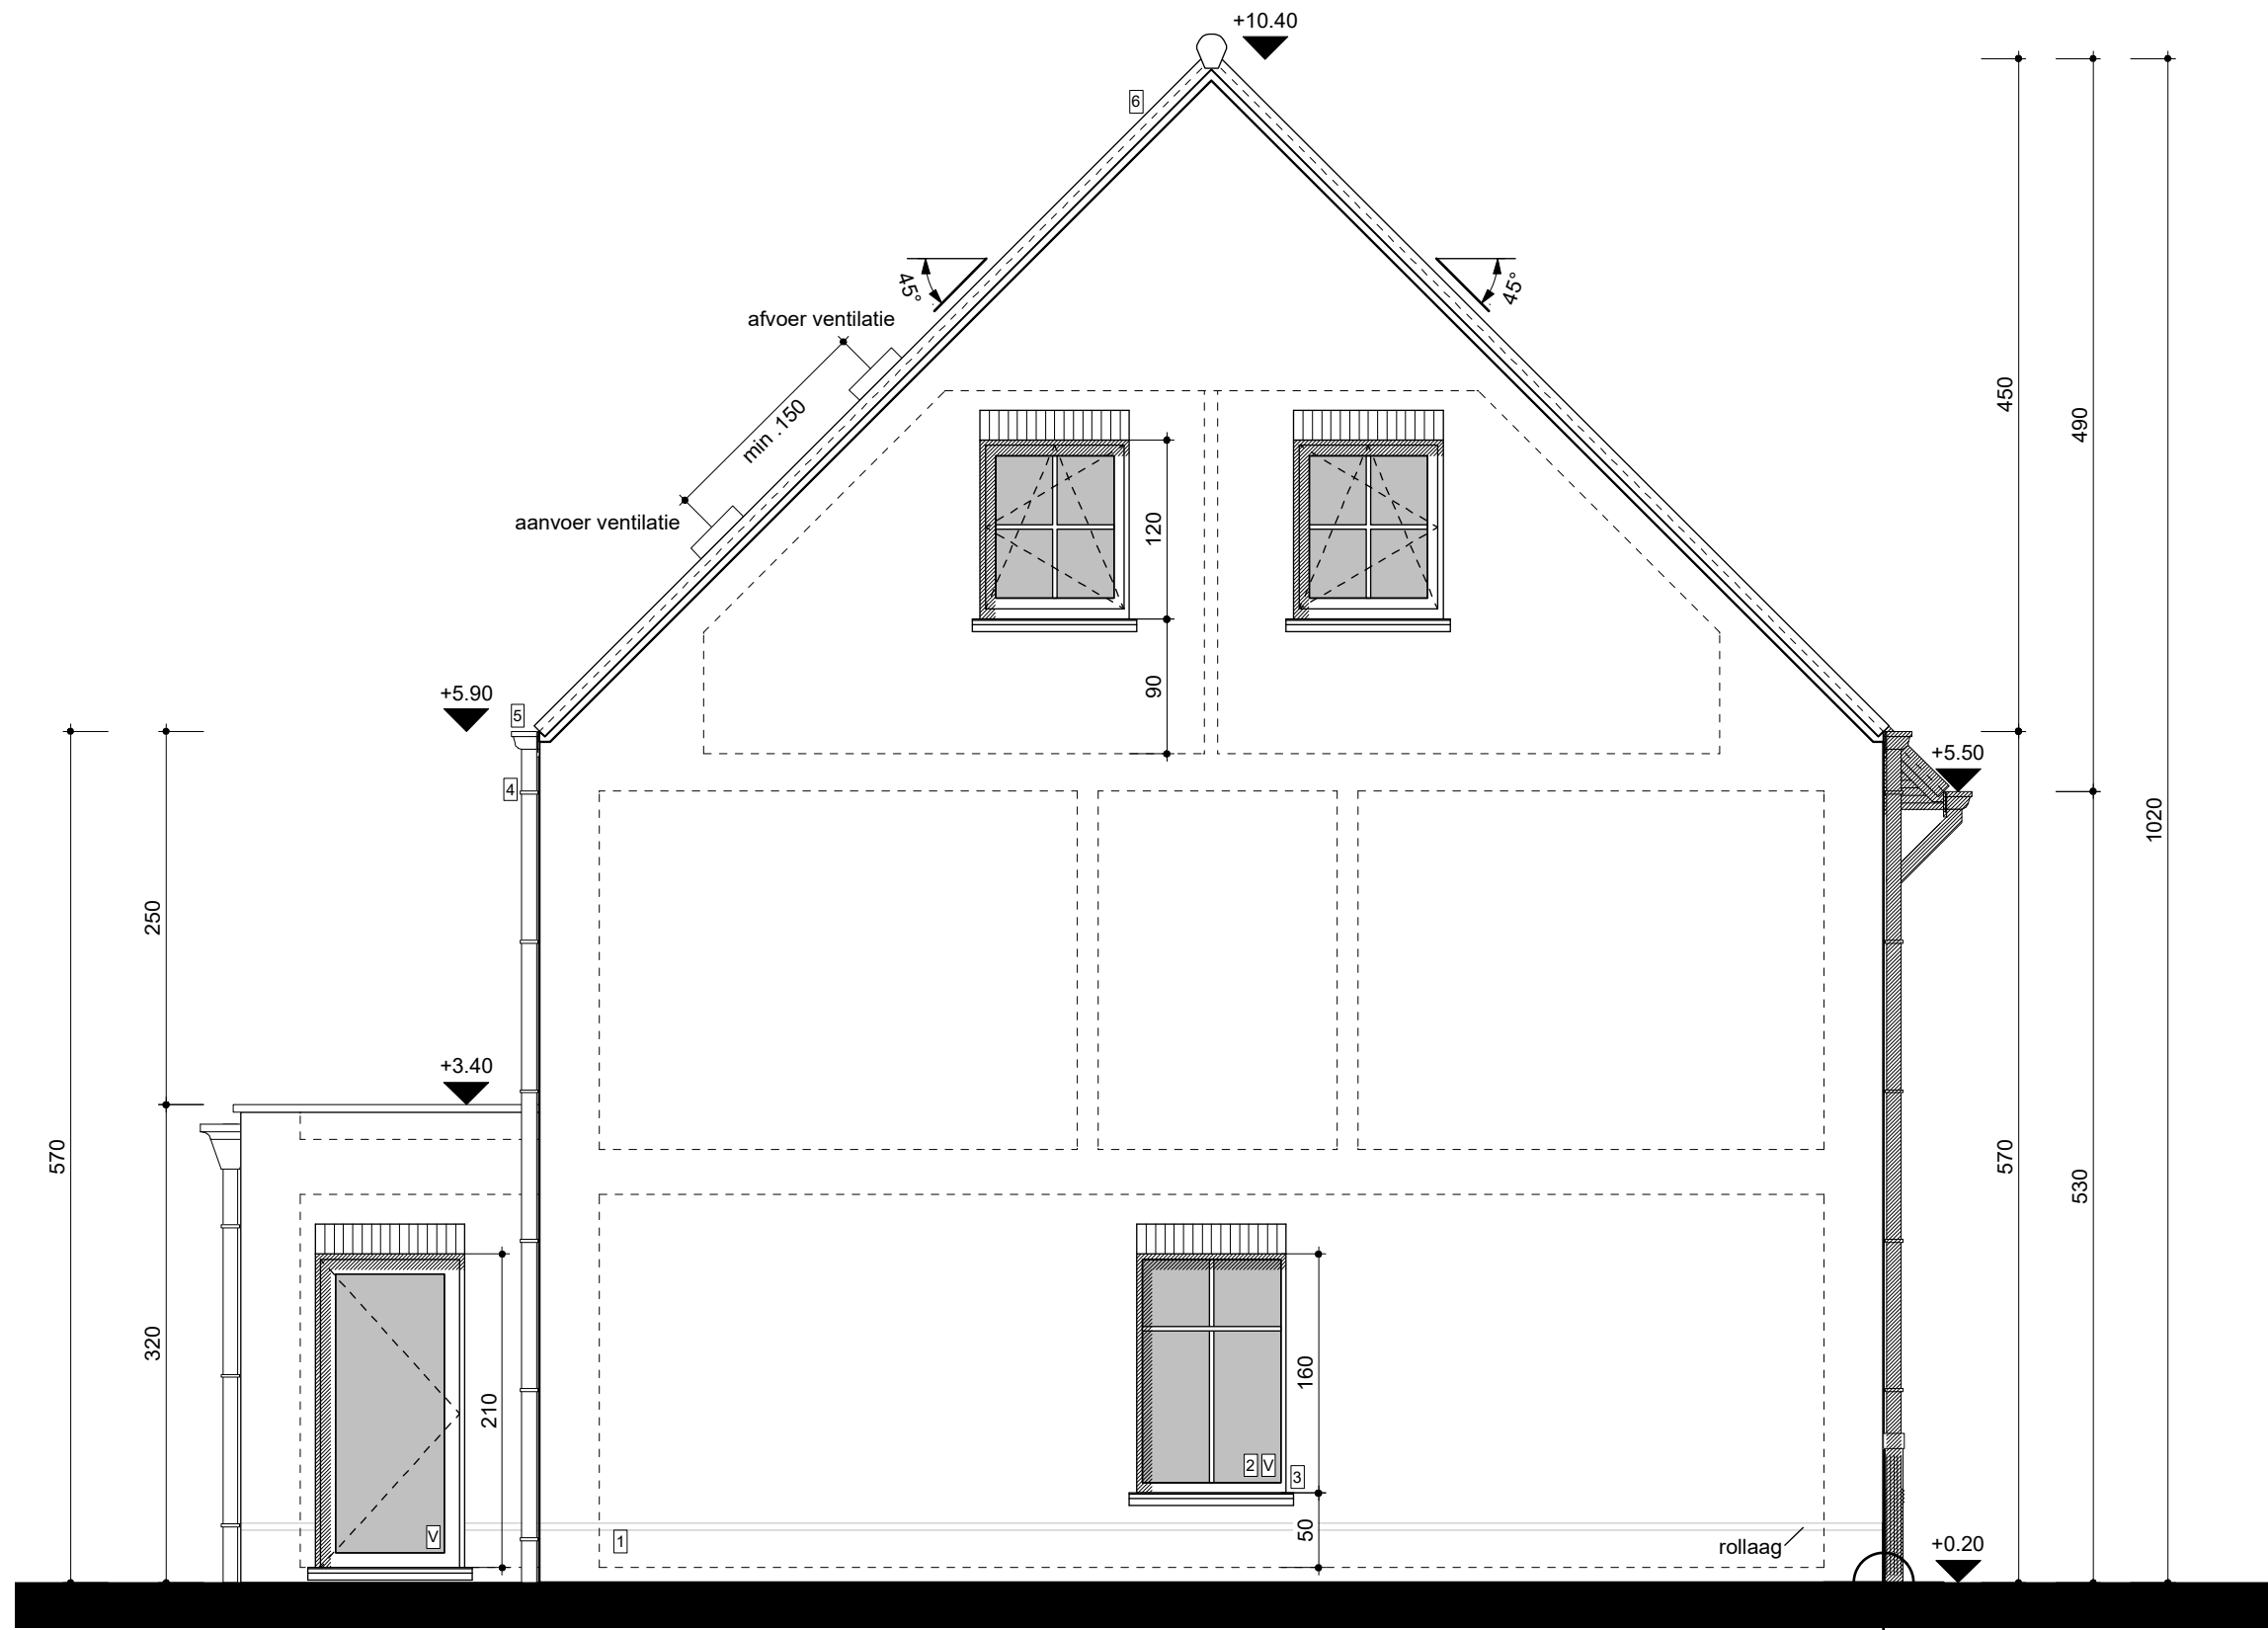

Linker zijgevel
Schaal: 1:50



Achtergevel
Schaal: 1:50

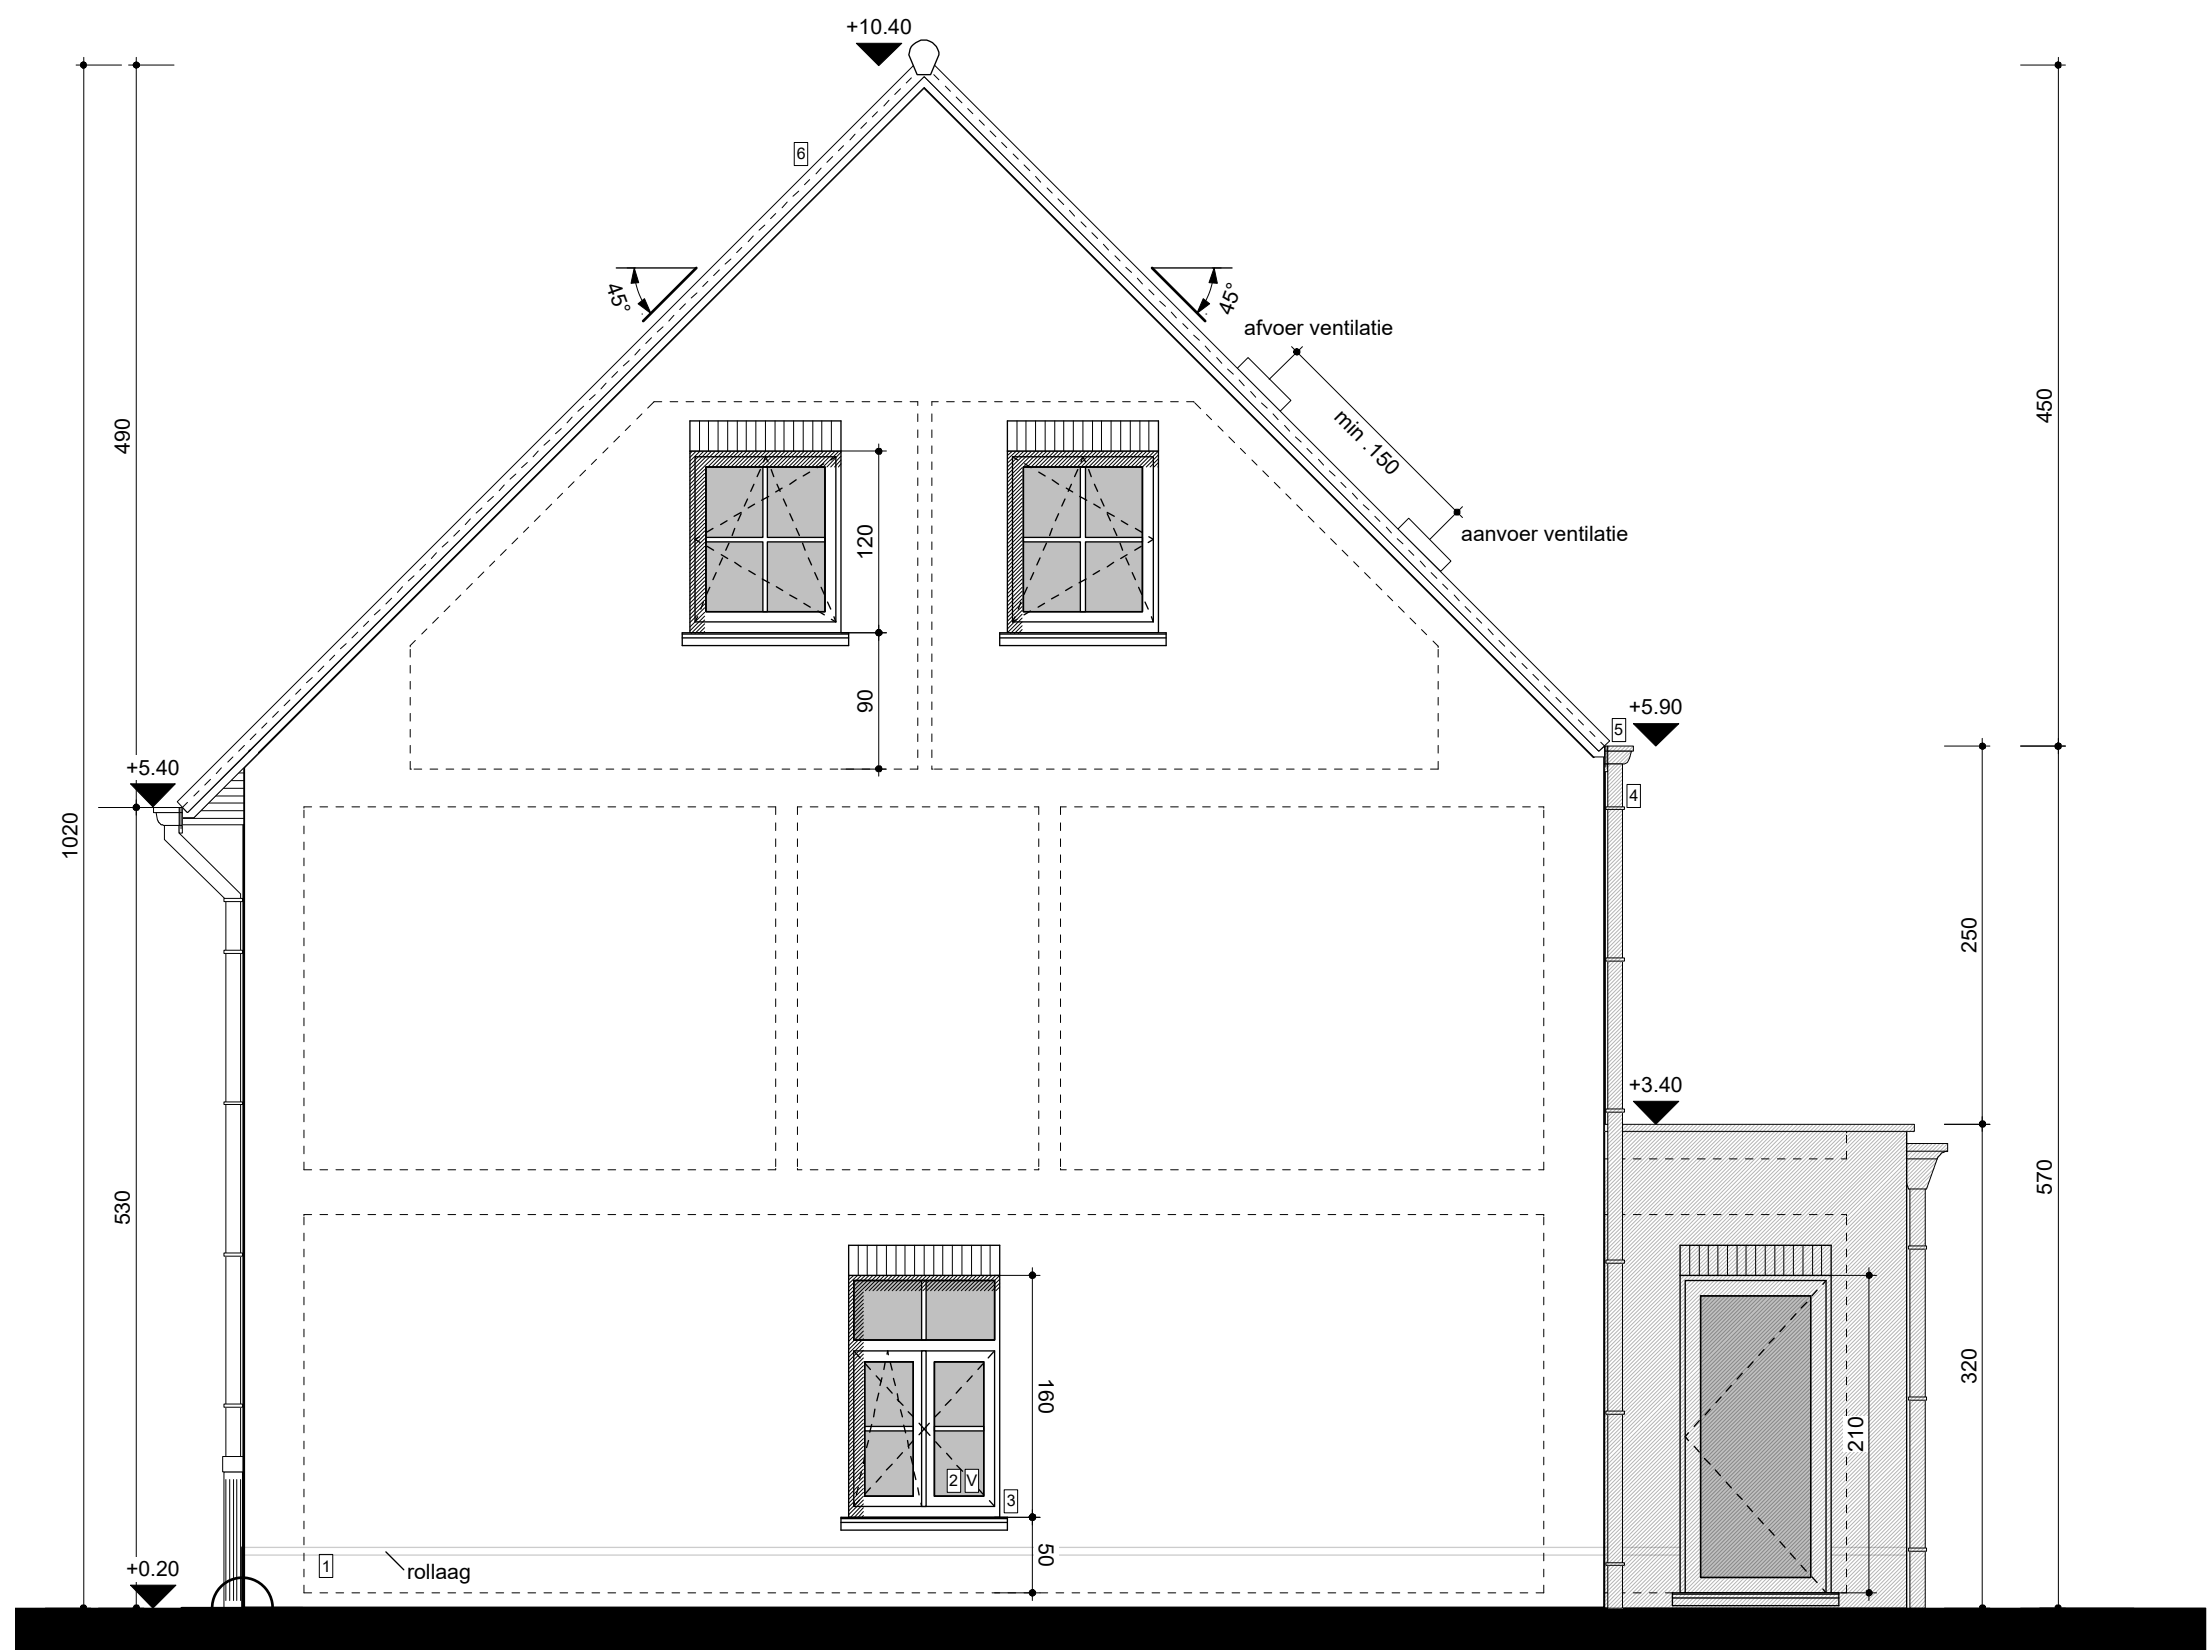

Rechter zijgevel
Schaal: 1:50

materialen woning	
woning:	
1. gevelsteen :	grijs
2. buitenschrijfwerk:	zwart
3. beglazing:	volgens norm NBN S23-002
4. dorpels:	arduin
5. afvoerbuizen:	zink
6. dakgoten:	zink
7. dak:	pannen zwart
8. voordeur:	aformosia



Rudi Smeulders ■ architect
Jan Wijckmans ■ architect
Karen Alentjins ■ architect
handtekening

■ 2A architecten cvba ■ Diestersesteenweg 90/1 3583 Paal
■ t 011 303 750 ■ f 011/303 759 ■ www.2a.be ■ e info@2a.be

ontwerp D-24-0134

BOUWEN VAN 2 EENGEZINSWONINGEN

bouwheer handtekening

naam: IX invest
adres: Vaartstraat 13
woonplaats: 3945 Ham
telgsm: 0490/8663332
e-mail: rudi.smeulders@2a.be

ligging handtekening

provincie: Limburg
gemeente: 3970 Leopoldsburg
adres: Emiel Verhaerenstraat lot 7 & 8
kad. geg.: 1e afl., sectie A, nr. 3631h+k
71034A3631/00H000 + 00K000

versie	tekening af	gecontroleerd
calculatieplan	23-8-24	10-9-24
bouwaanvraagplan	11-10-24	
contractplan		
bestekplan		
coördinatieplan		
uitvoeringsplan		

inhoud	blad 3 van 3
voorgevel	
linkergevel	
achtergevel	
rechtergevel	

medewerkers	ontwerp	dossier	handt.
Rudi Smeulders	architect		
Jan Wijckmans	architect		
Karen Alentjins	architect		
Kaol Libens	architect		
Ilse Engelen			
Bjorn Scheers			
Kevin Jhaes			
Stefan Wuyts			
Danielle Fobelets			
Cindy Vanroy			