

VERKAVELINGS - EN AFBAKENINGSPLAN

GEMEENTE : MOL AFDELING 4

SECTIE : F NR. : 126/F

SCHAAL 1/500



Motivatie grenzen

- Te zijn overgegaan tot de opmeting van het goed en met kennis ter zake te hebben bepaald :
- de grenzen 2-5 volgens de verdeling door de eigenaars.
 - de grenzen 6-5-4-3 volgens de bestaande afsluiting
 - de grenzen 1-6 deels volgens de bestaande afsluiting en deels volgens de muur van de garage van huisnr. 24.
 - de grenzen 1-2-3-4-volgens de bestaande rooilijn van de Keirlandse Zillen
 - de grenzen 1-6-5-4-3 volgens het opmetingsplan van landmeter G. Dyckmans dd. 19-09-1987


Coördinatenstelsel Lambert 72

Nr. : 139/F



Legende

- NBP : nieuwe betonpaal
TP : toezichtspuit riool

Nr. :	X- COORD.	Y-COORD.
①	201606.45	209122.42
②	201621.85	209126.91
③	201637.21	209131.39
④	201626.29	209168.27
⑤	201611.08	209163.83
⑥	201596.04	209159.44

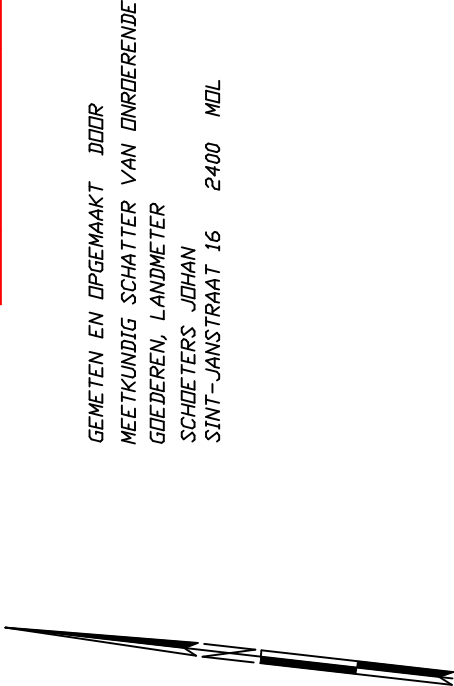

GEMETEN EN OPGEMAAKT DOOR
MEETKUNDIG SCHATTER VAN ONROERENDE
GOEDEREN, LANDMETER
SCHOETERS JOHAN
SINT-JANSTRAAT 16 2400 MDL

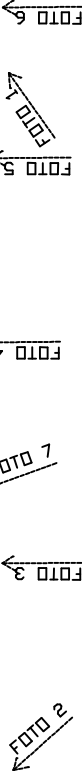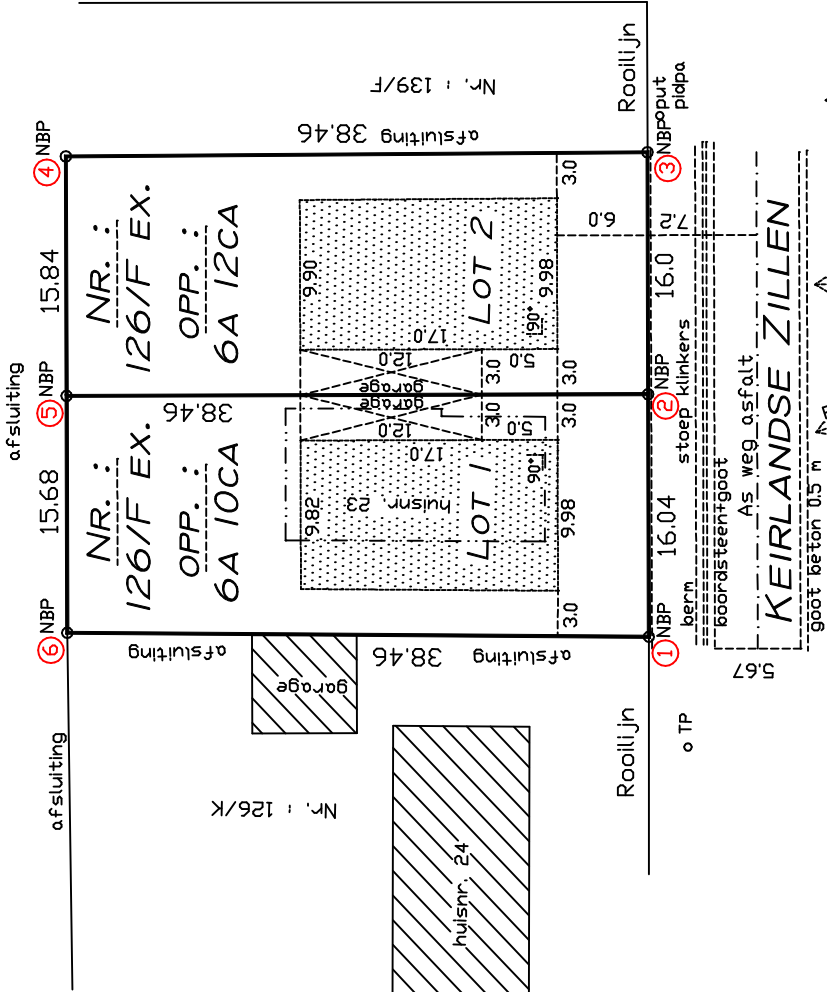

dd. Mol, 10-08-2022
LANDMETER - EXPERT
JOHAN SCHOETERS
LAN 040373
ST - JANSTRAAT 16
2400 MDL
TEL : 014-315412
schoeters.johan@gmail.com
REF:F126keirlandsezillen23