



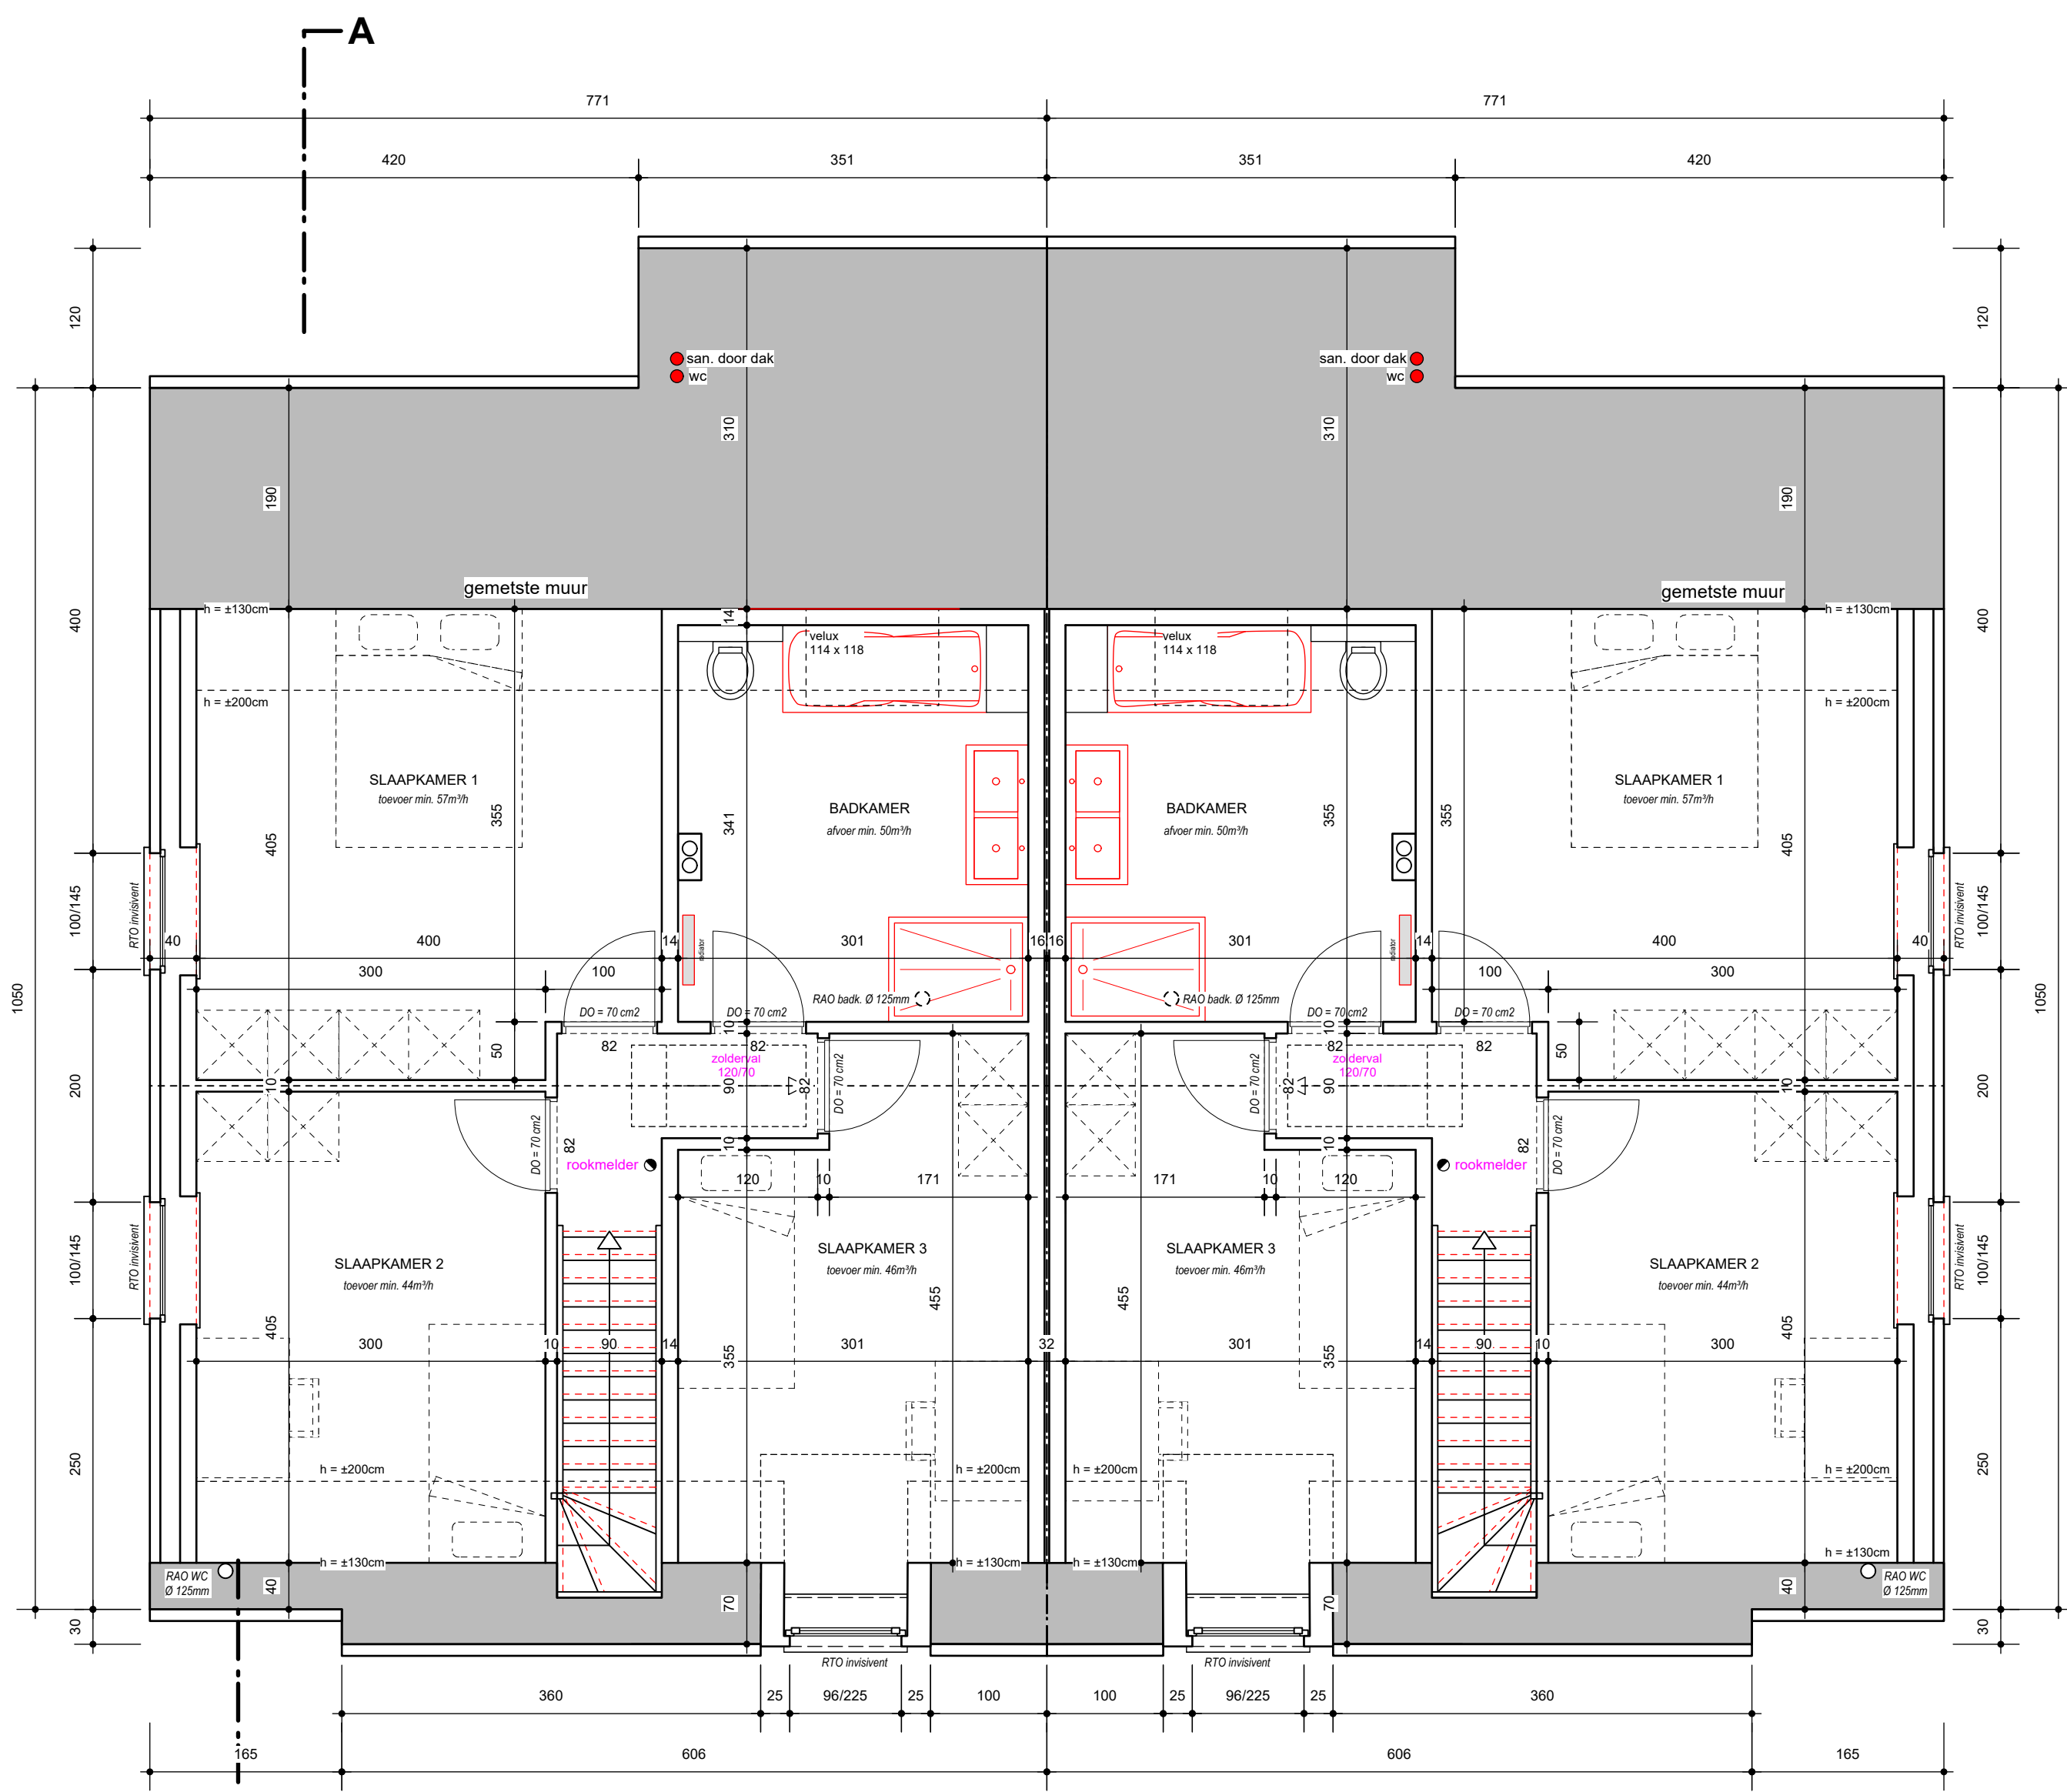

Verdieping

lot 15


lot 14

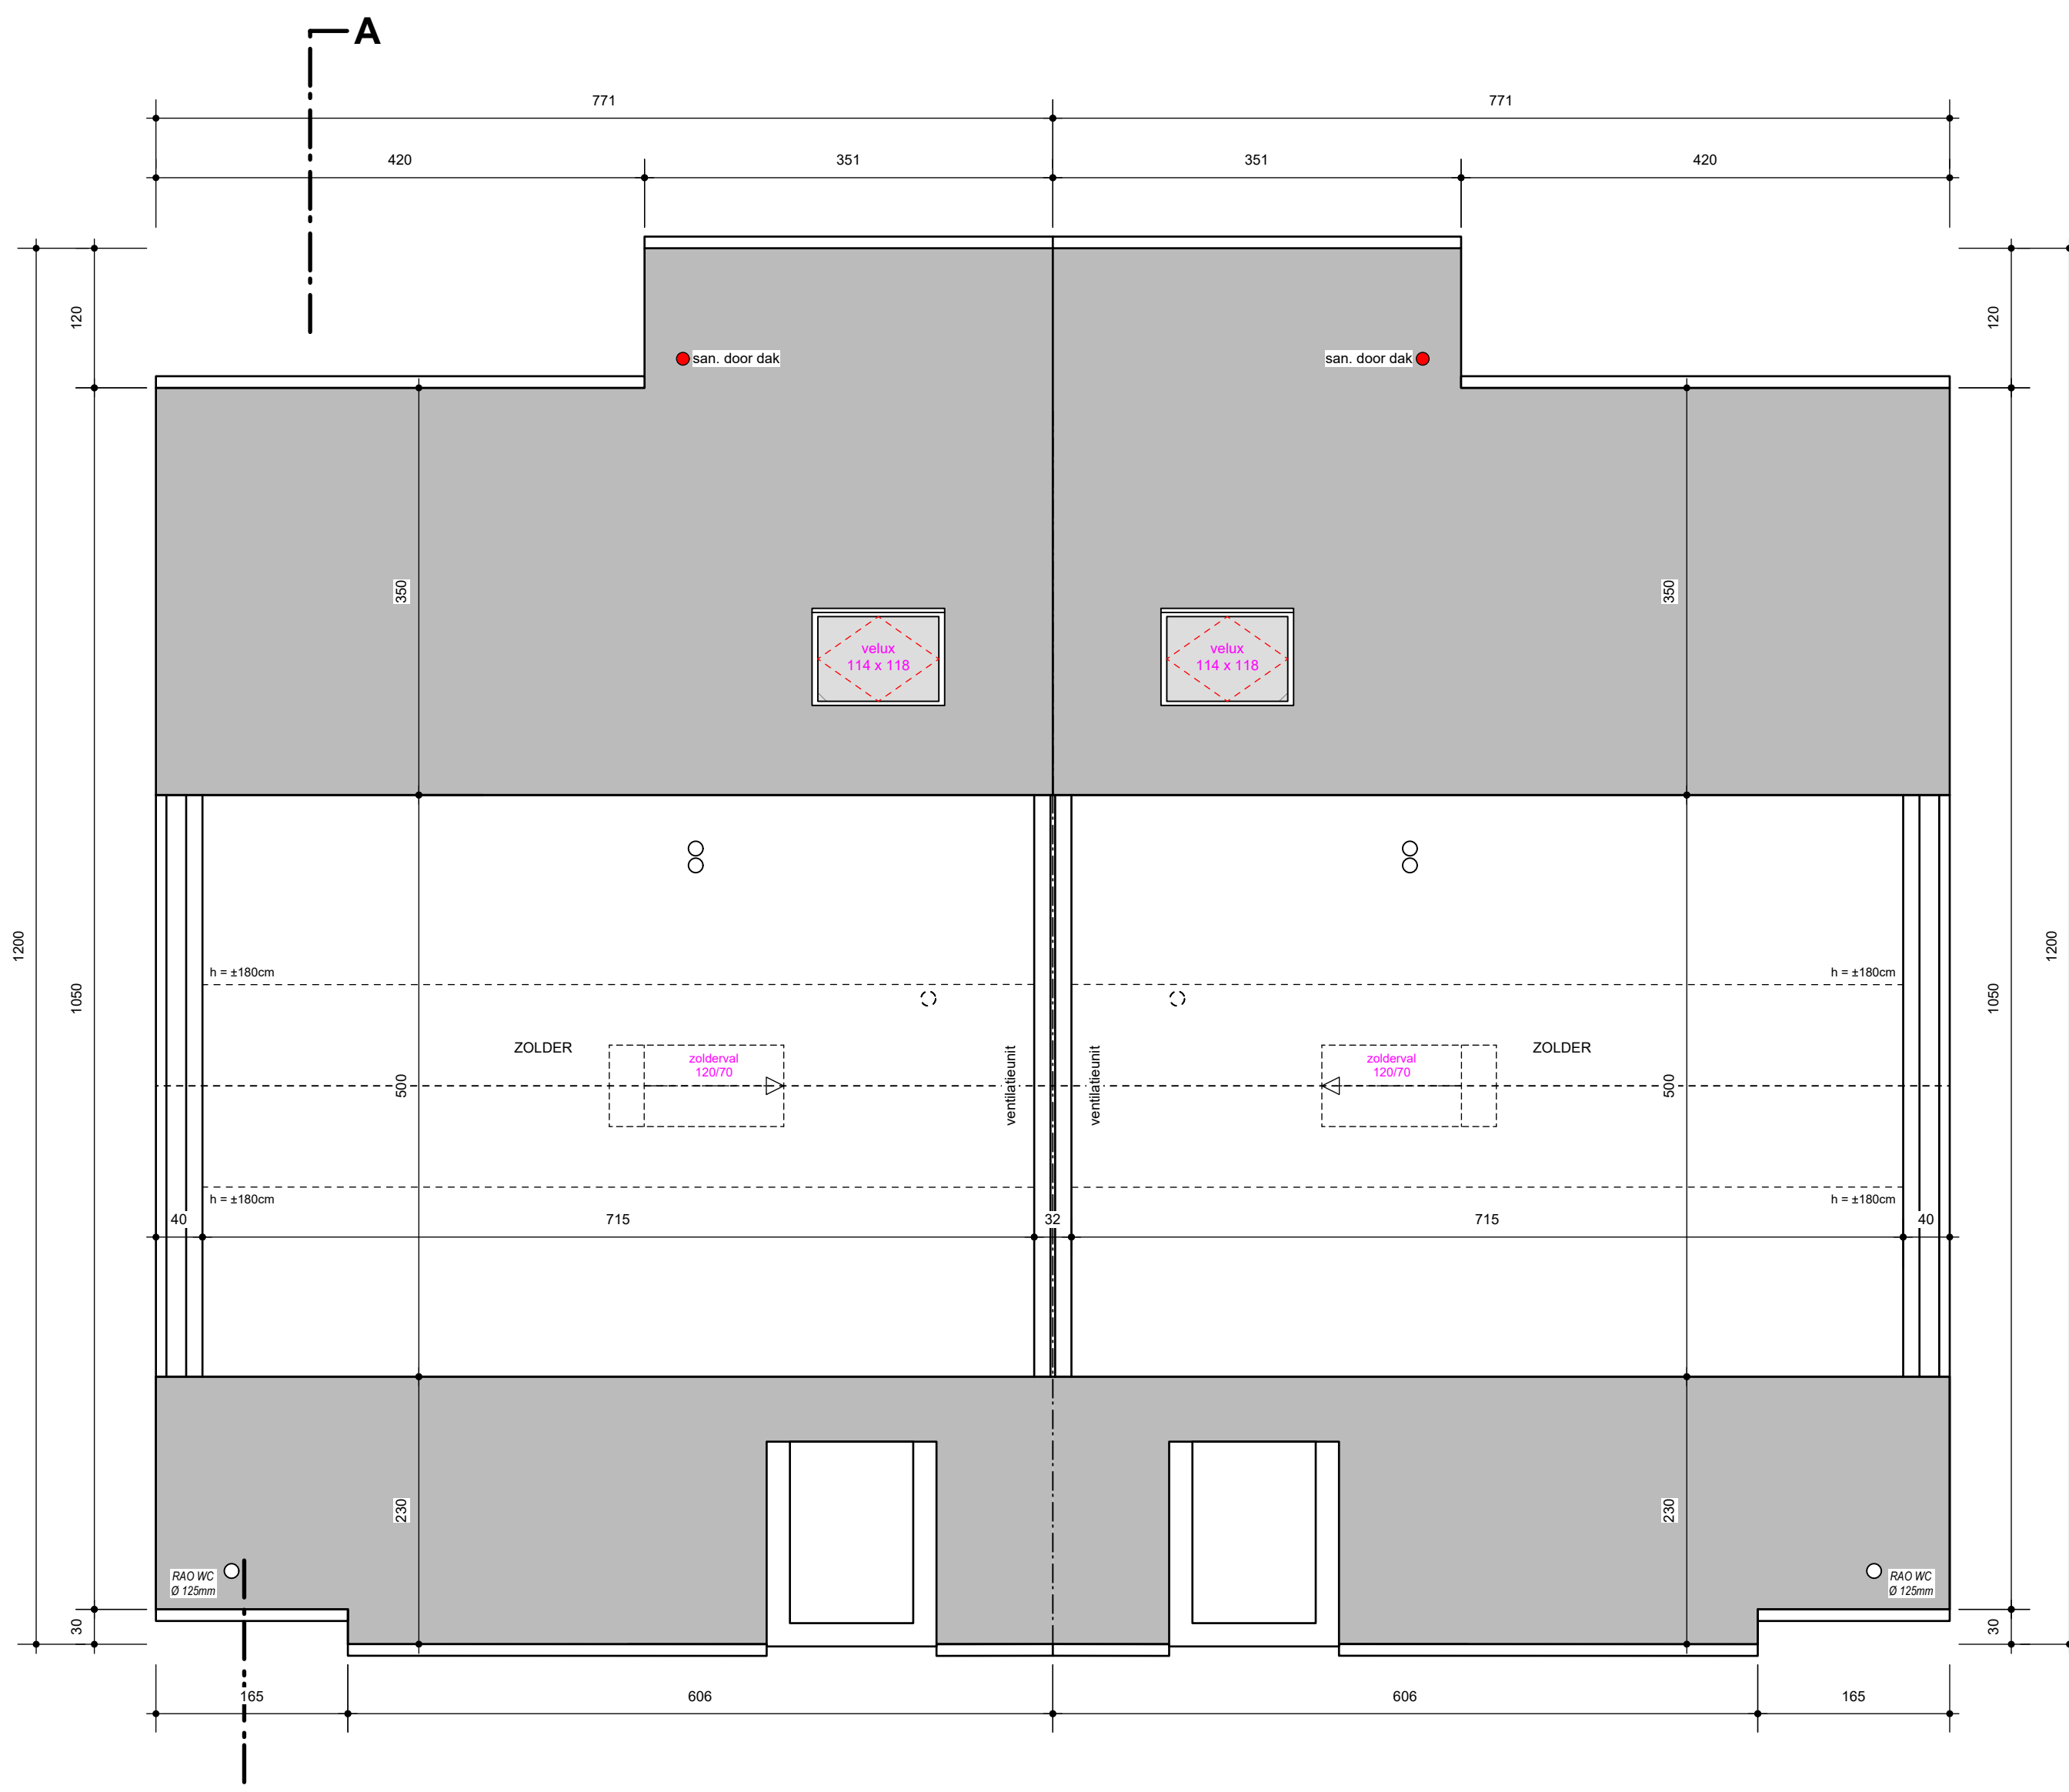

Zolder

lot 15


lot 14

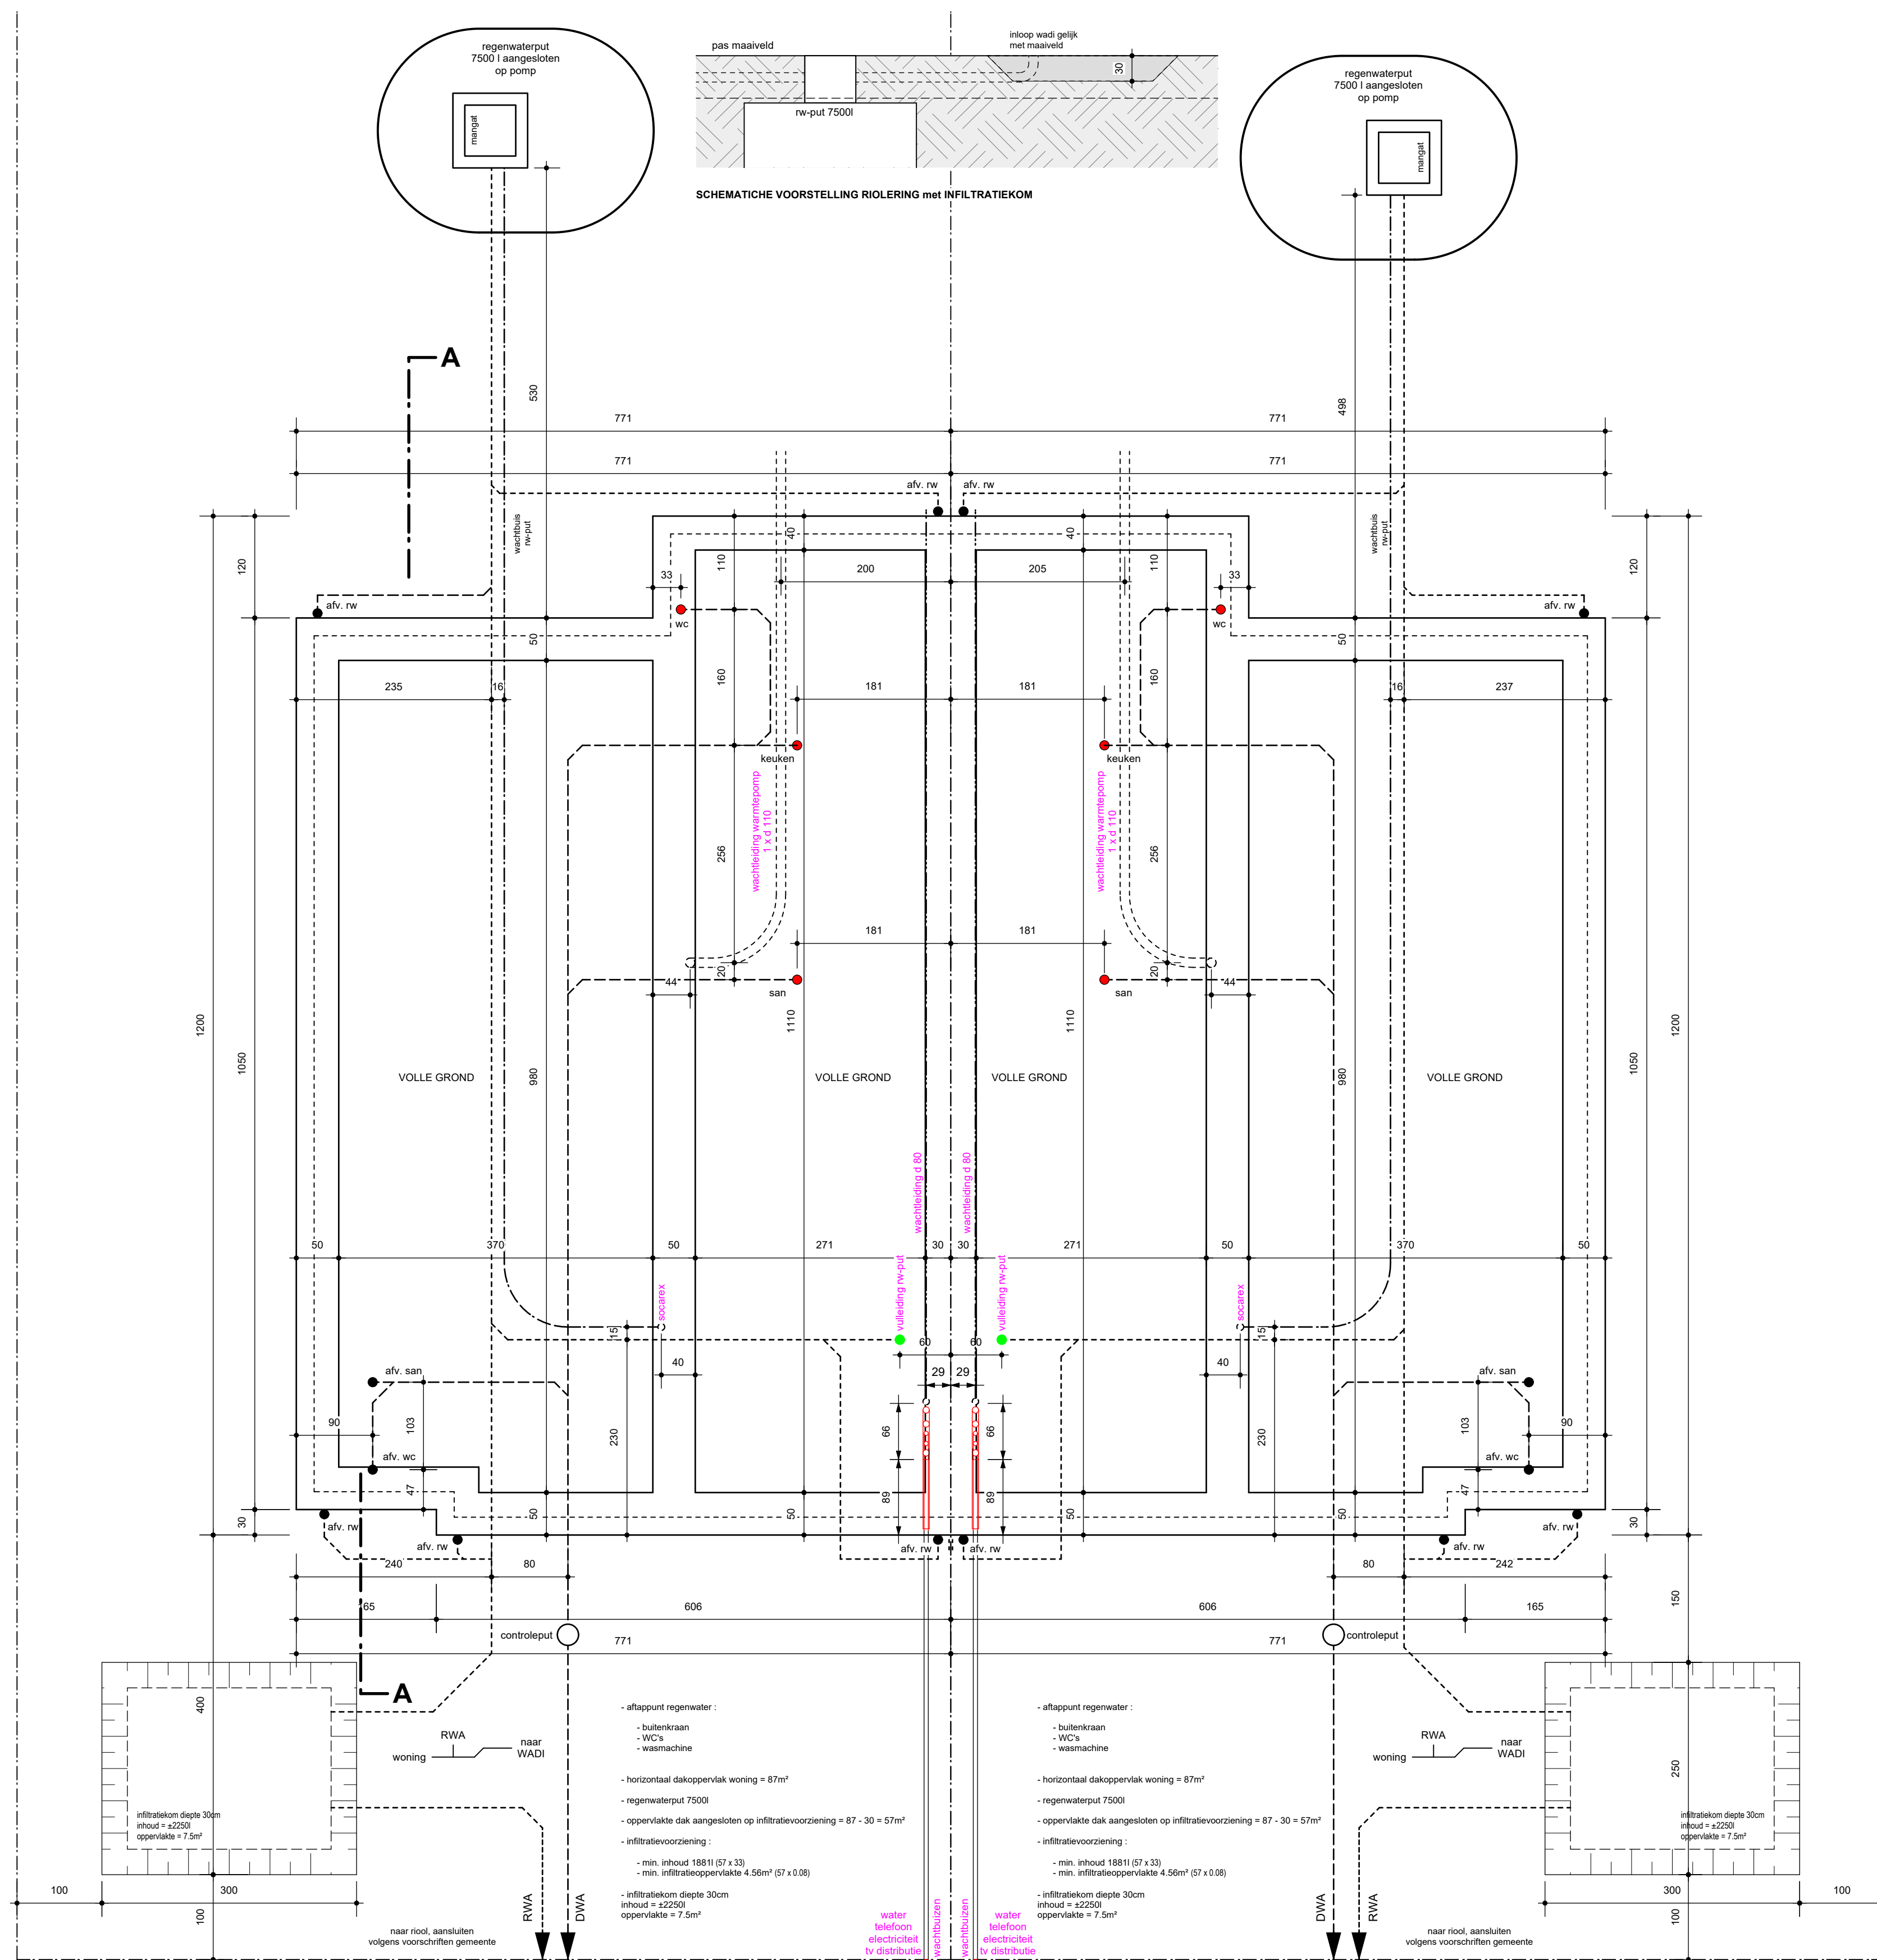

Funderingsplan

lot 15

lot 14

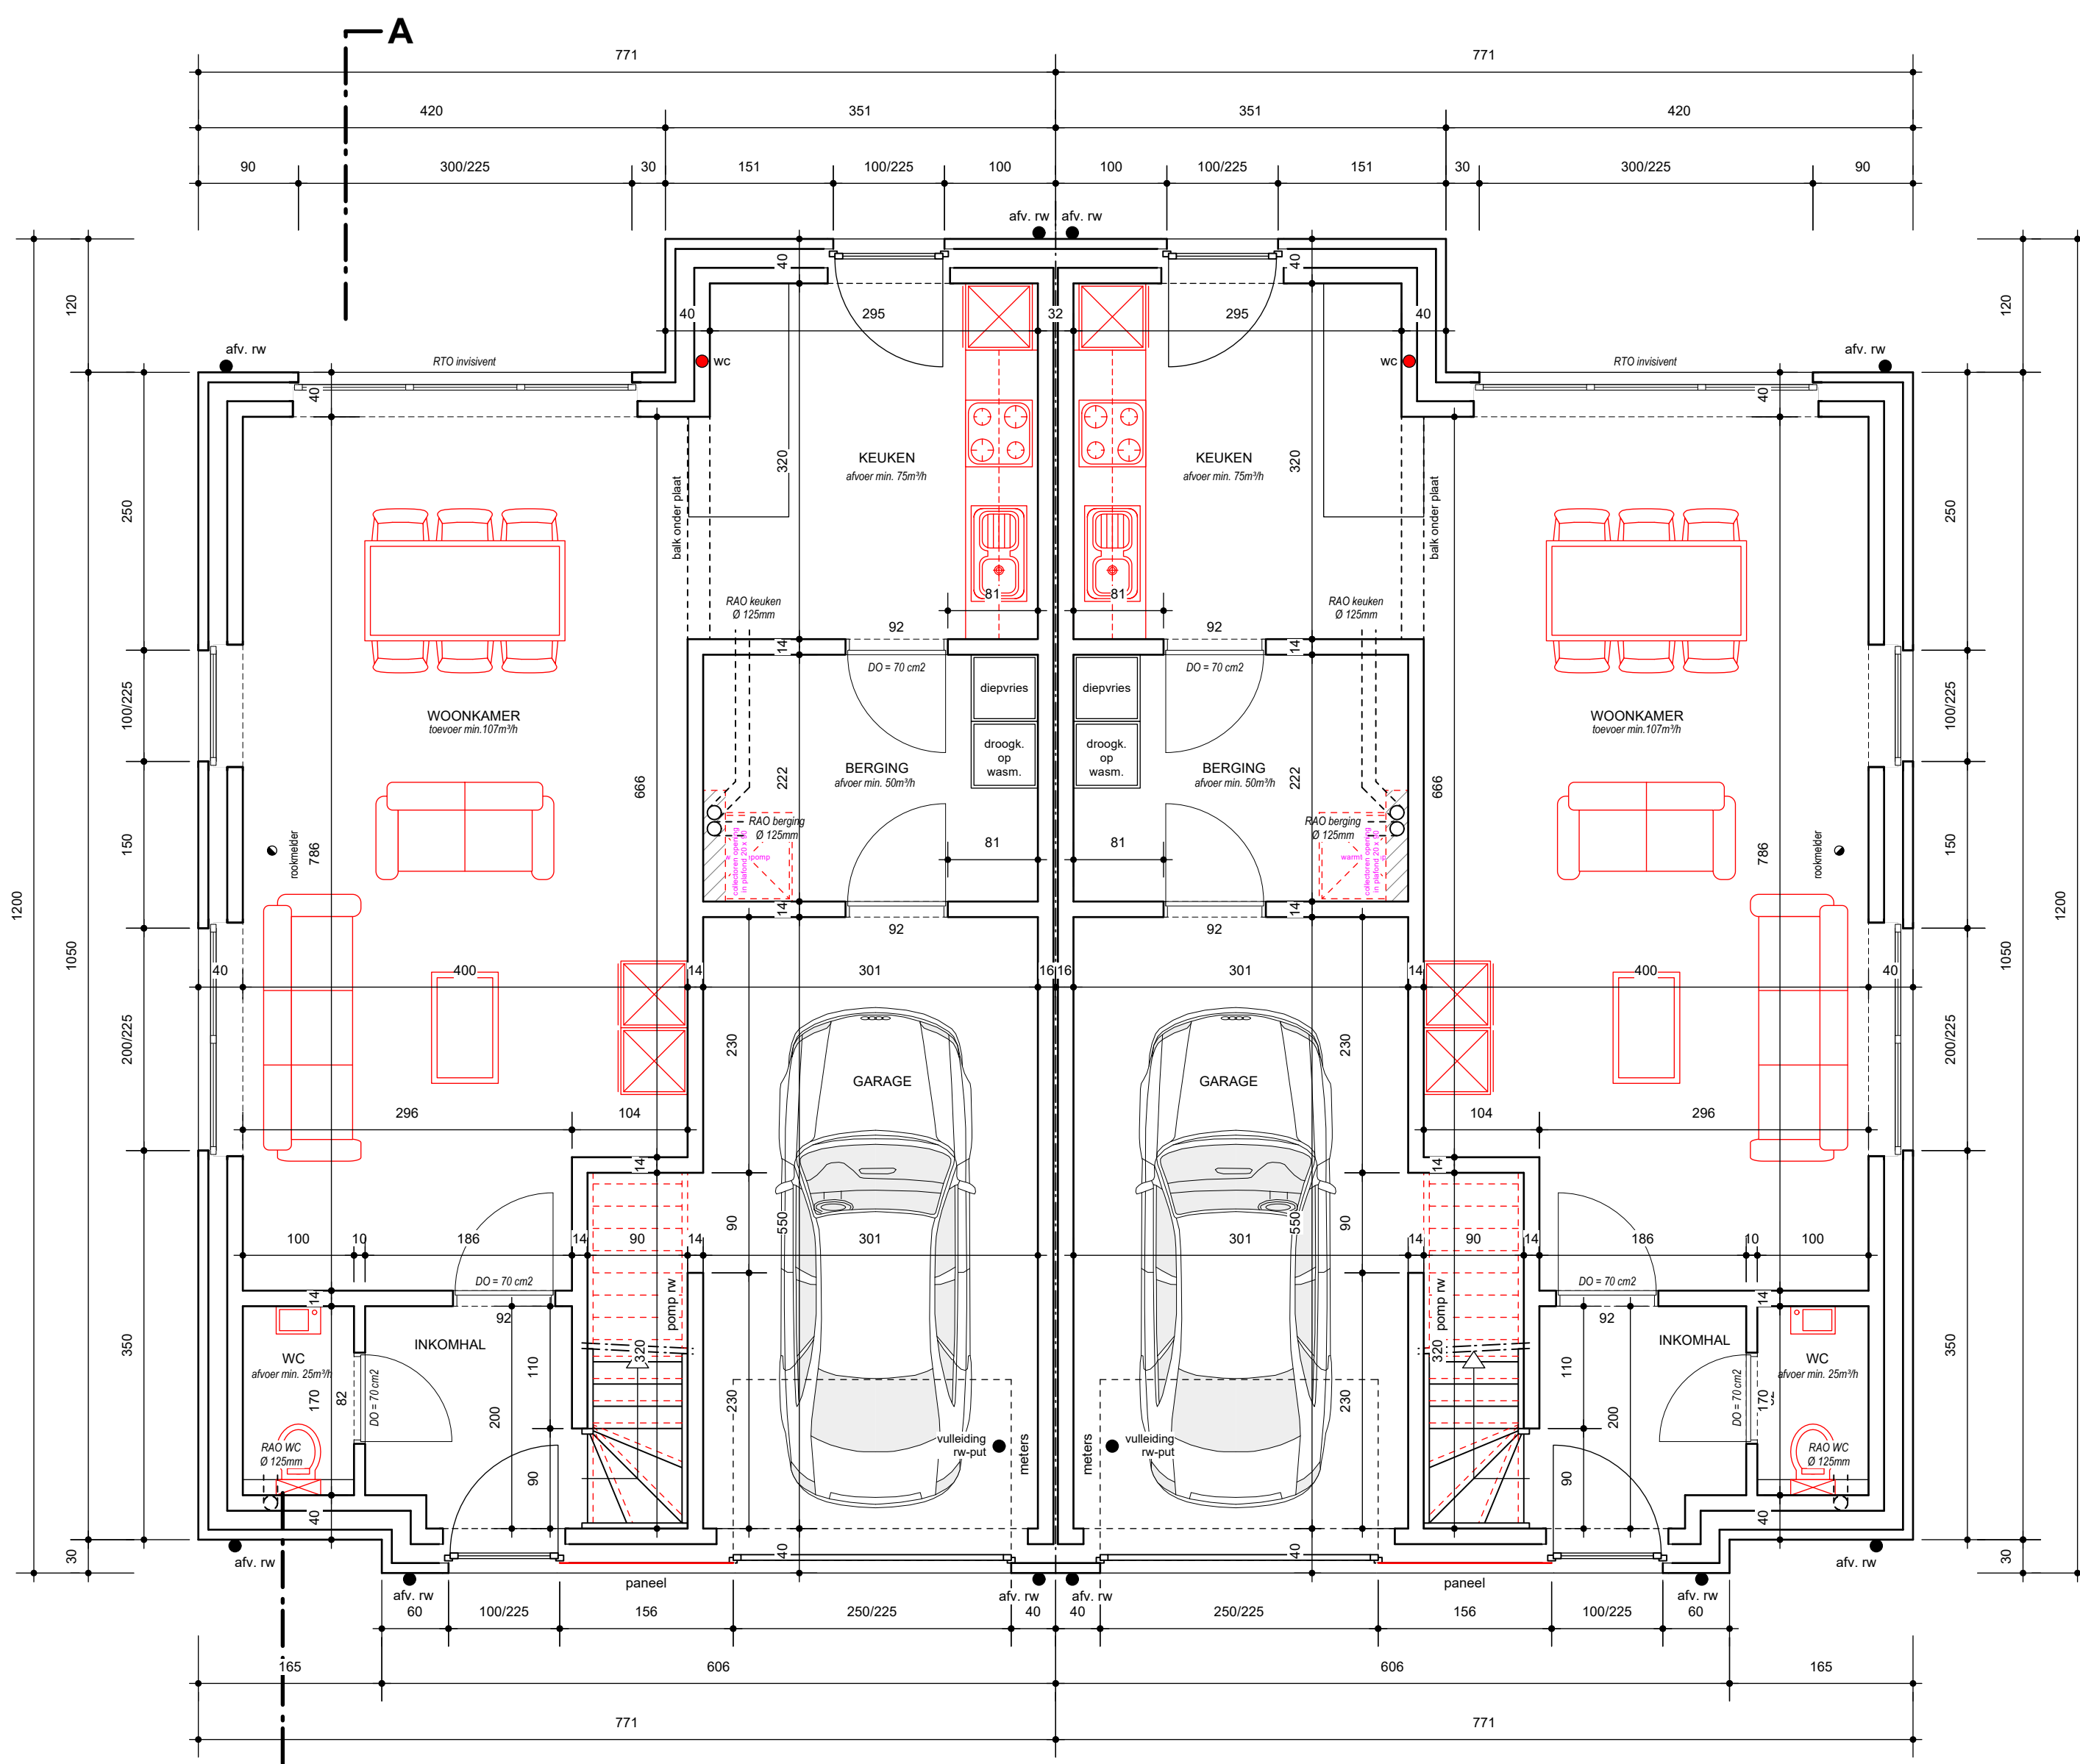

Grondplan

lot 15

lot 14

Huysblok

2 eengezinswoningen

LIGGING
Sint-Theresiastraat lot 14 & 15
2400 Mol
5^e afdeling - sectie C - deel van nrs. 177C & 1750B

OPDRACHTGEVER
Rik De Keyser
Merkeplassesteenweg 18
2310 Rijkvorsel
03/340 29 10
info@rdk.be

ARCHITECT
Parallel Architecten BV
Koolmijnlaan 201
3582 Berlingen
011 56 19 77
philippe.crolla@parallel-architecten.be


Lot 14 & 15
- plannen

AANGIFTE VAN WERKEN

1Y1-02XAEE6-T8-Z
Sint-Theresiastraat 35
2400 Mol




WIJZIGINGEN:
A - 27.06.2025 - naar afwijking
B - 10.09.2025 - naar afwijking
C - 10.09.2025 - overleg Rijkvorsel naar wett.
D - 24.09.2025 - aanpassing notering

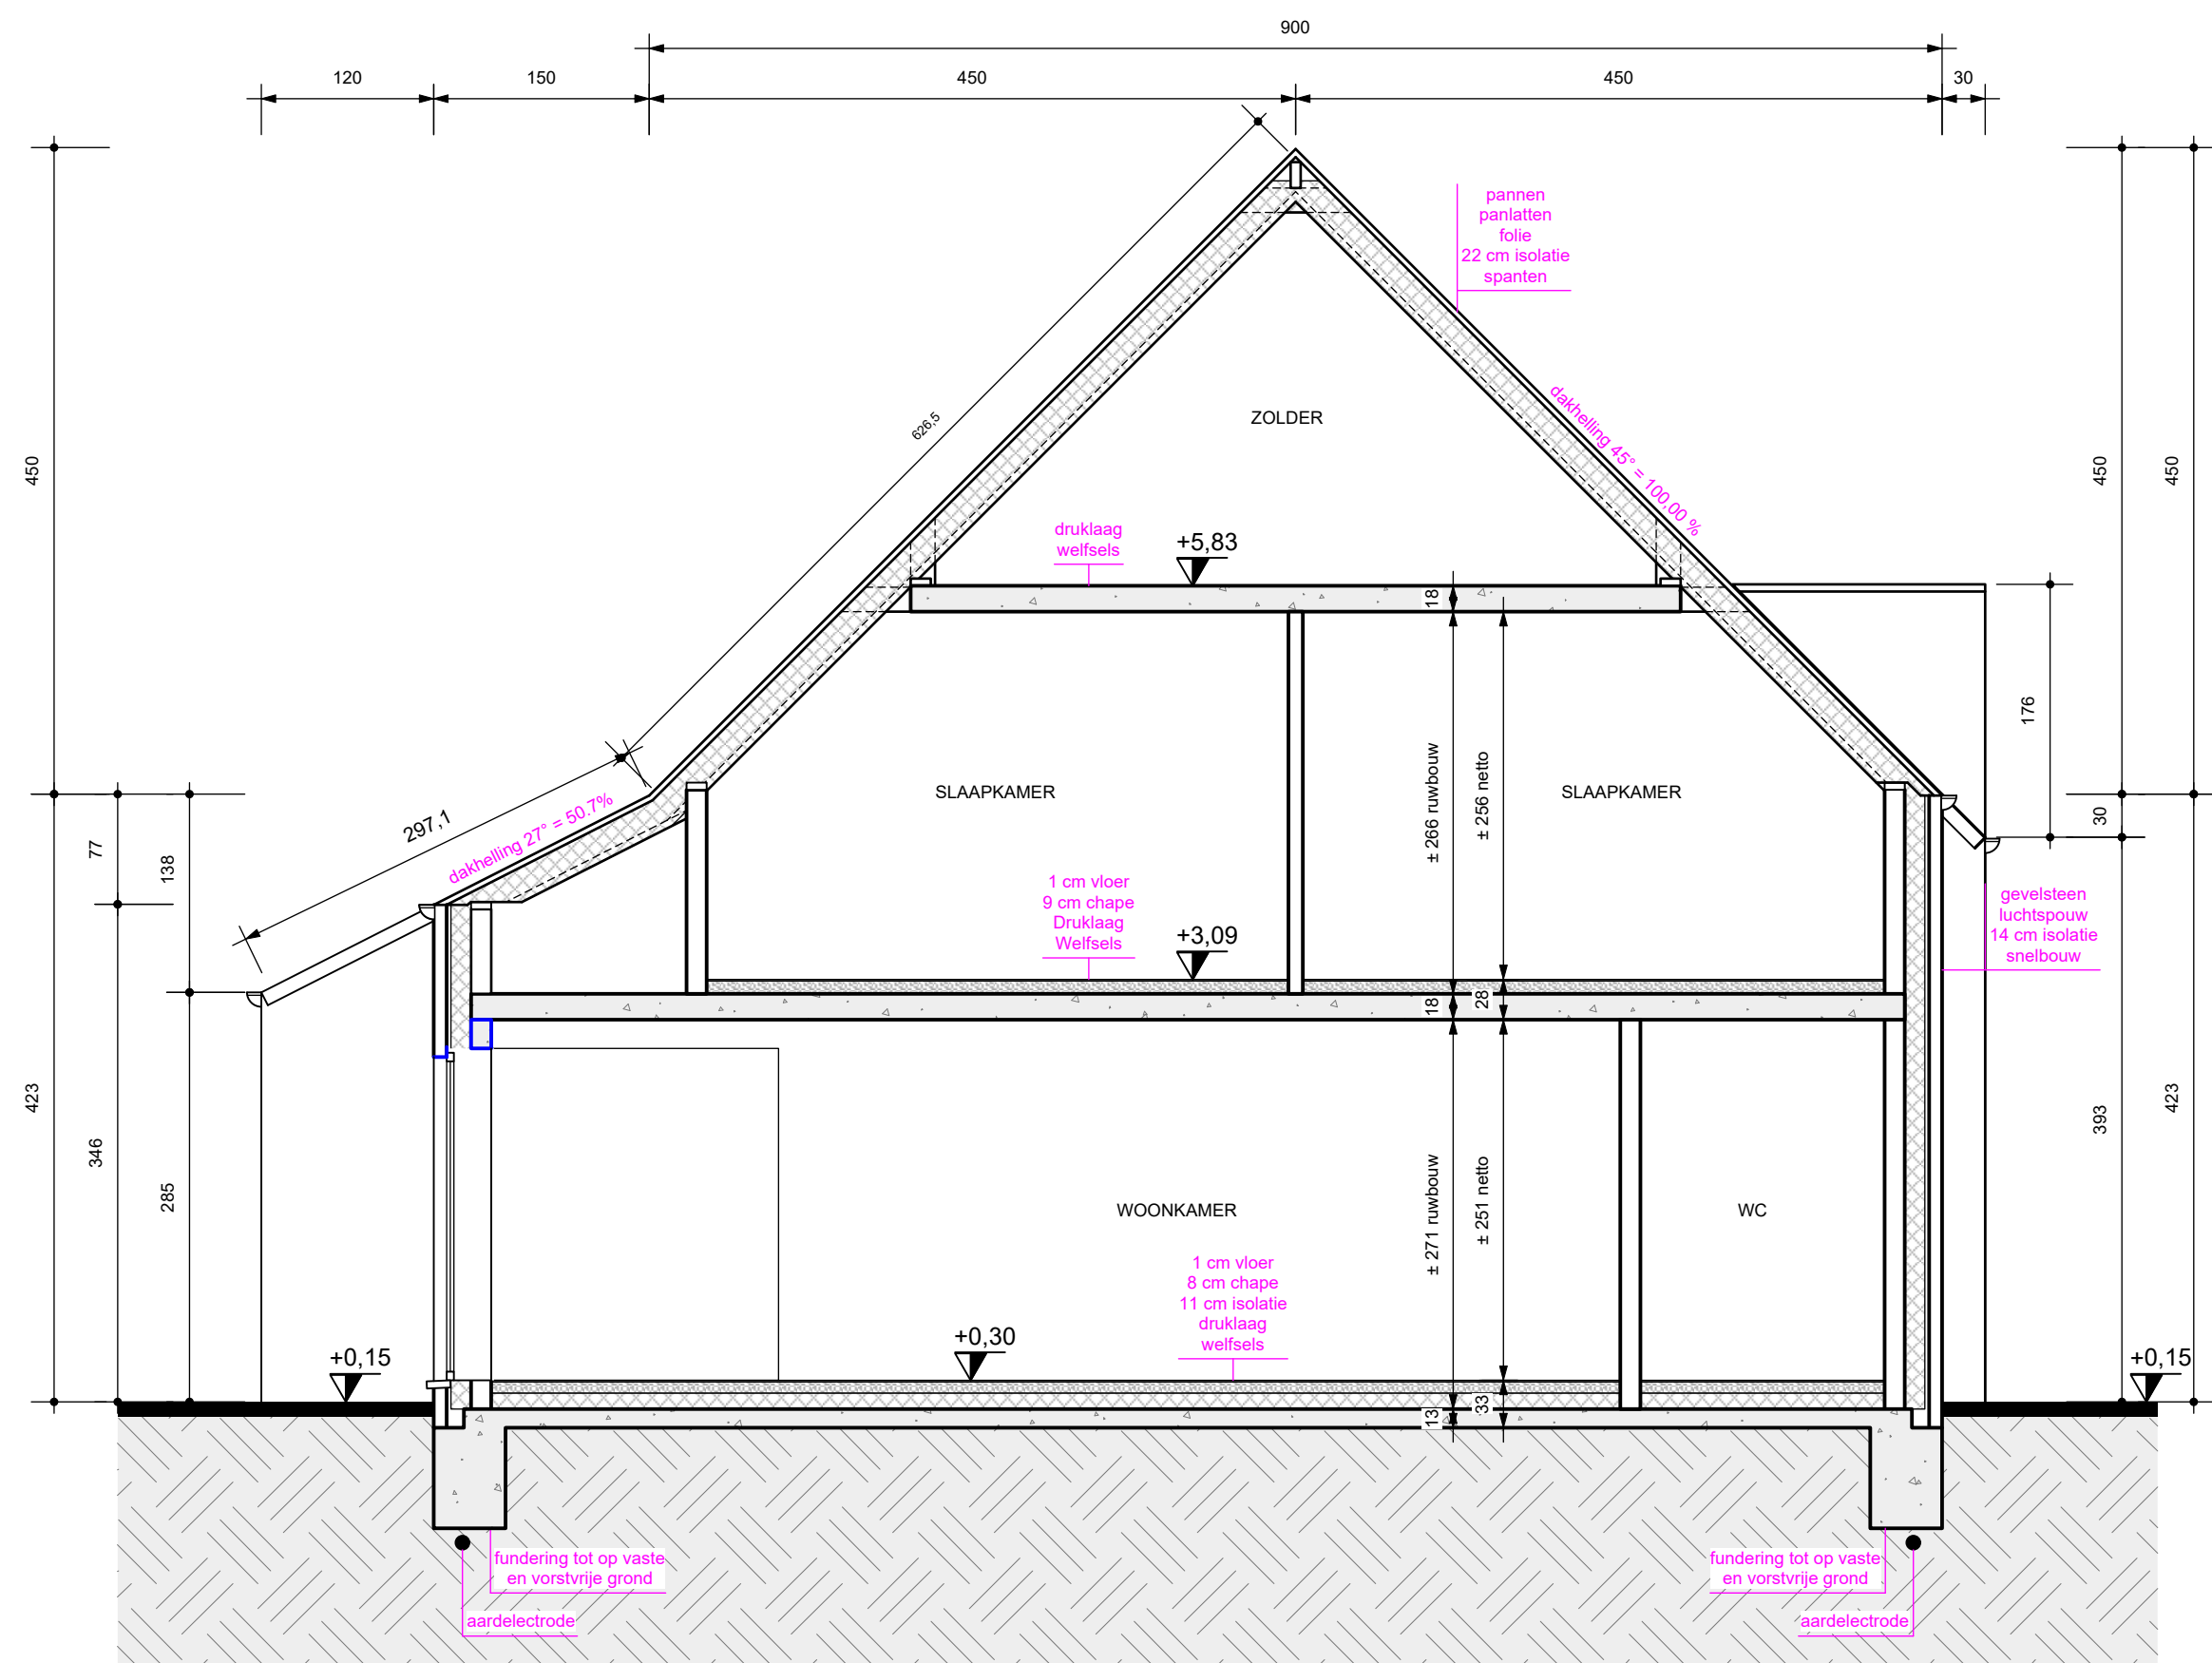

Doorsnede A-A

Gevelmateriaal Woningen


- | | |
|-------------------------|------------------------|
| 1. Gevels | Gewelsteen grijs |
| 2. Dak | Zwarte Betonpannen |
| 3. Dorpels | Arduin |
| 4. Ramen & Achterdeuren | Pvc Deceuninck zwart |
| 5. Voordeur | Pvc Deceuninck zwart |
| 6. Hanggoot & Afvoeren | Zink |
| 7. Binnenmuren | Snelbouw 9 cm Of 14 cm |
| 8. gevelbekleding | plaatmateriaal zwart |
| 9. dakkapel | plaatmateriaal zwart |

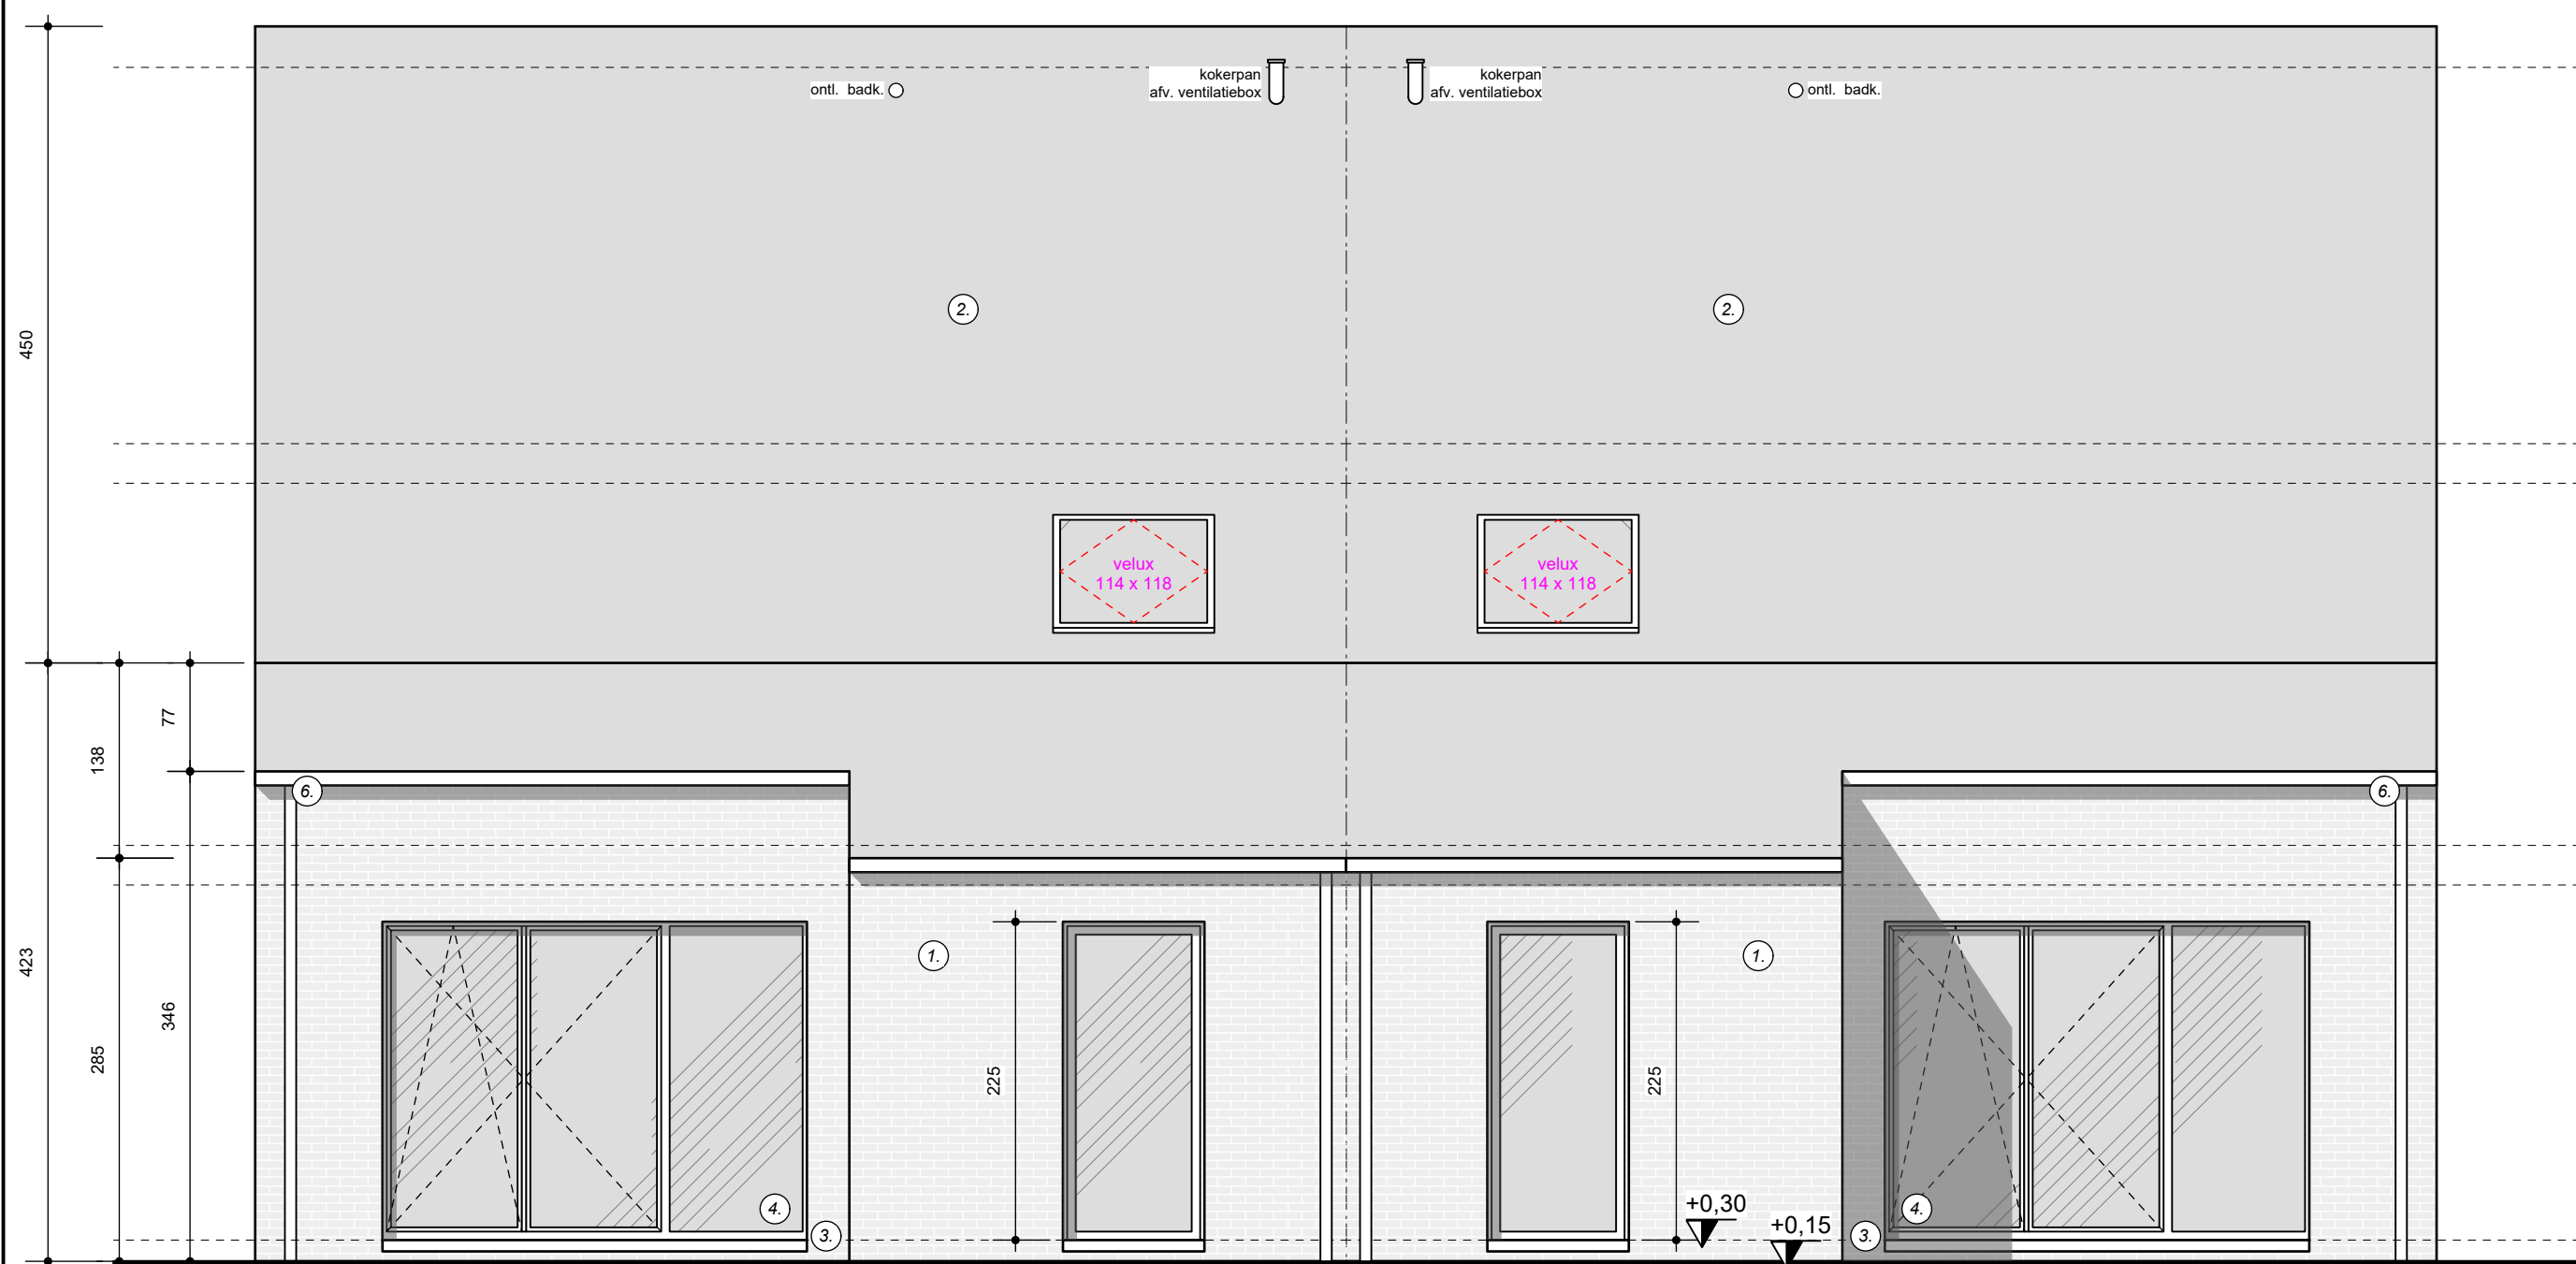

Achtergevel


lot 14

lot 15

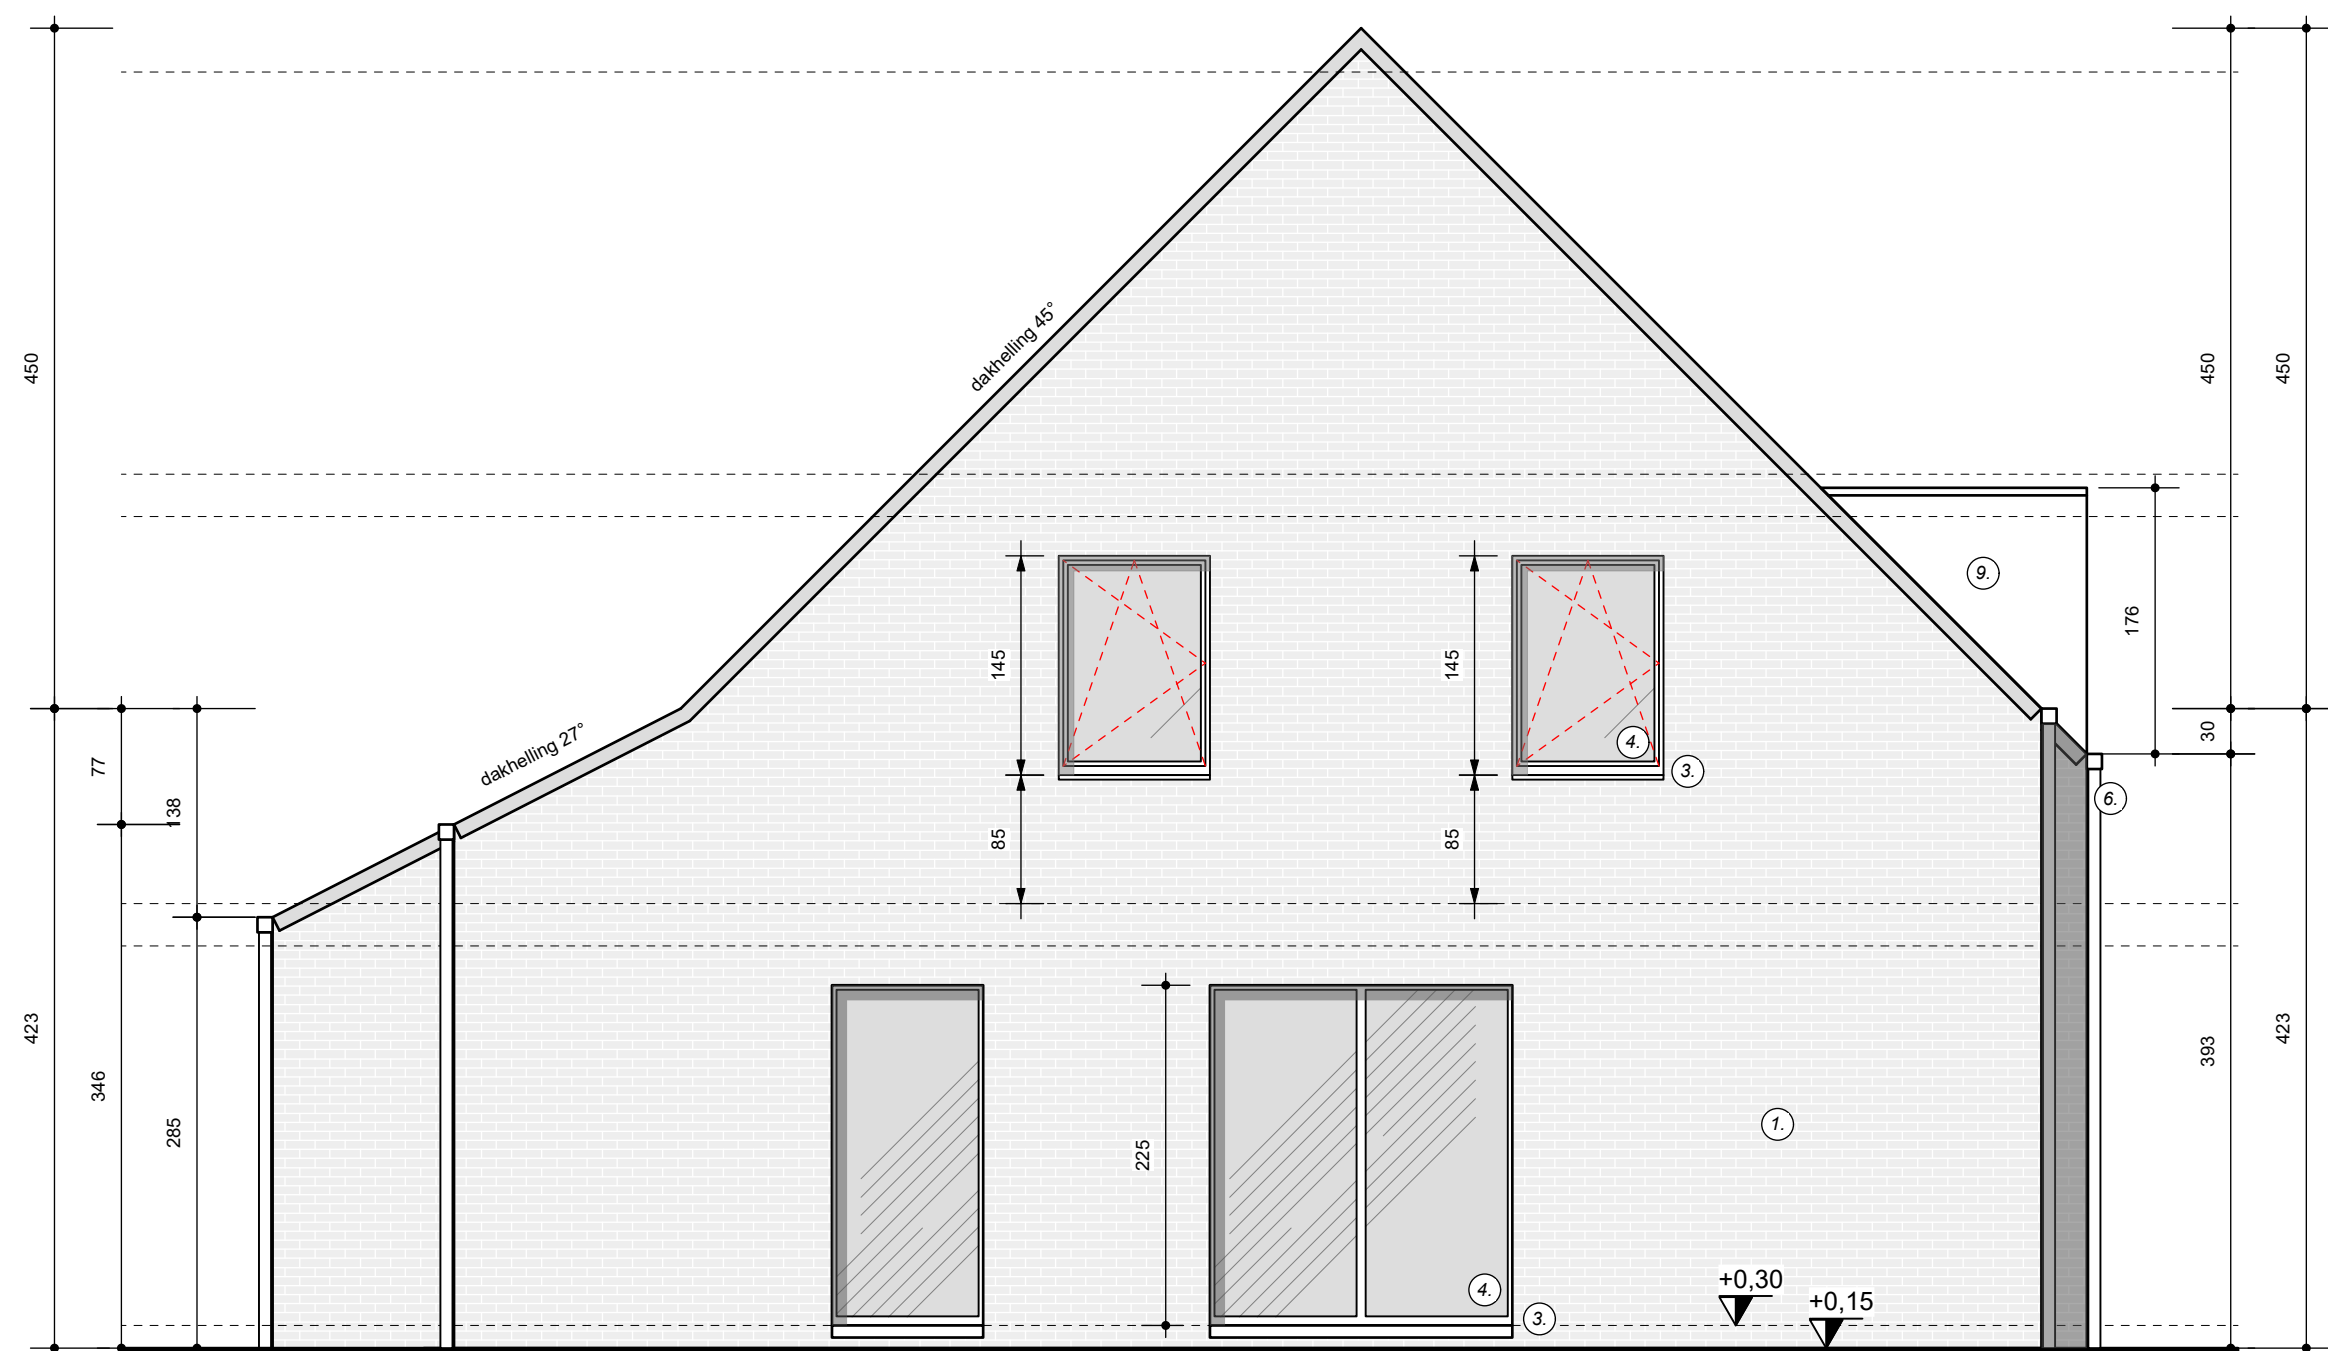

Gevel links


lot 15

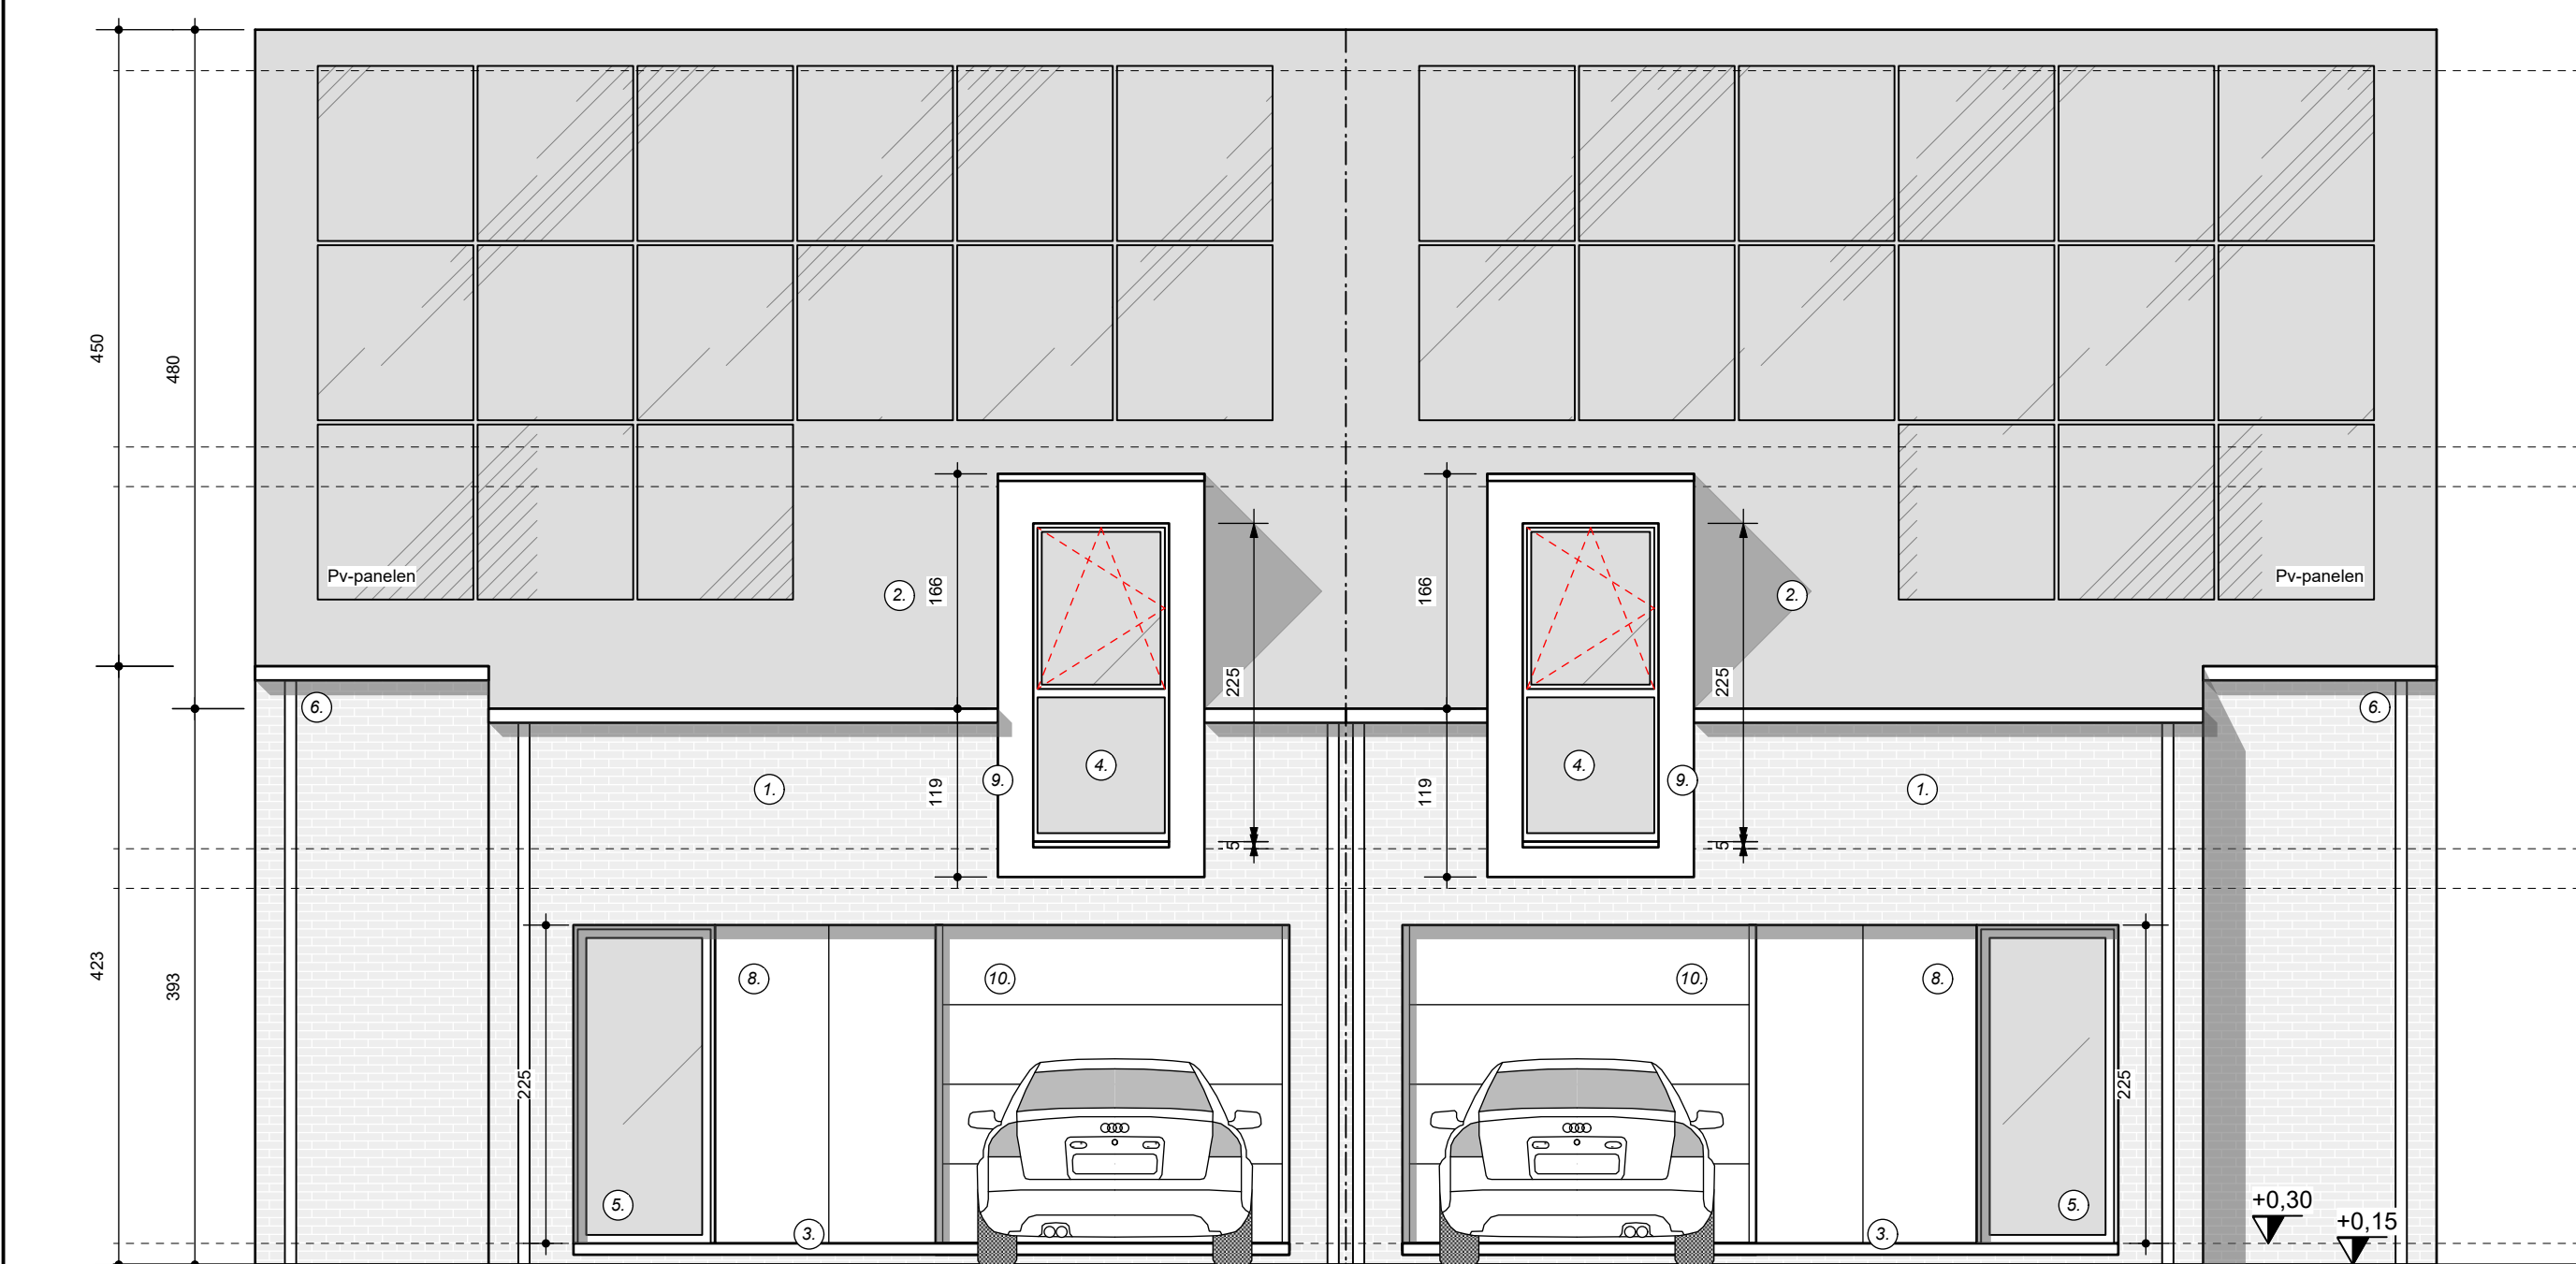

Voorgevel


lot 15

lot 14

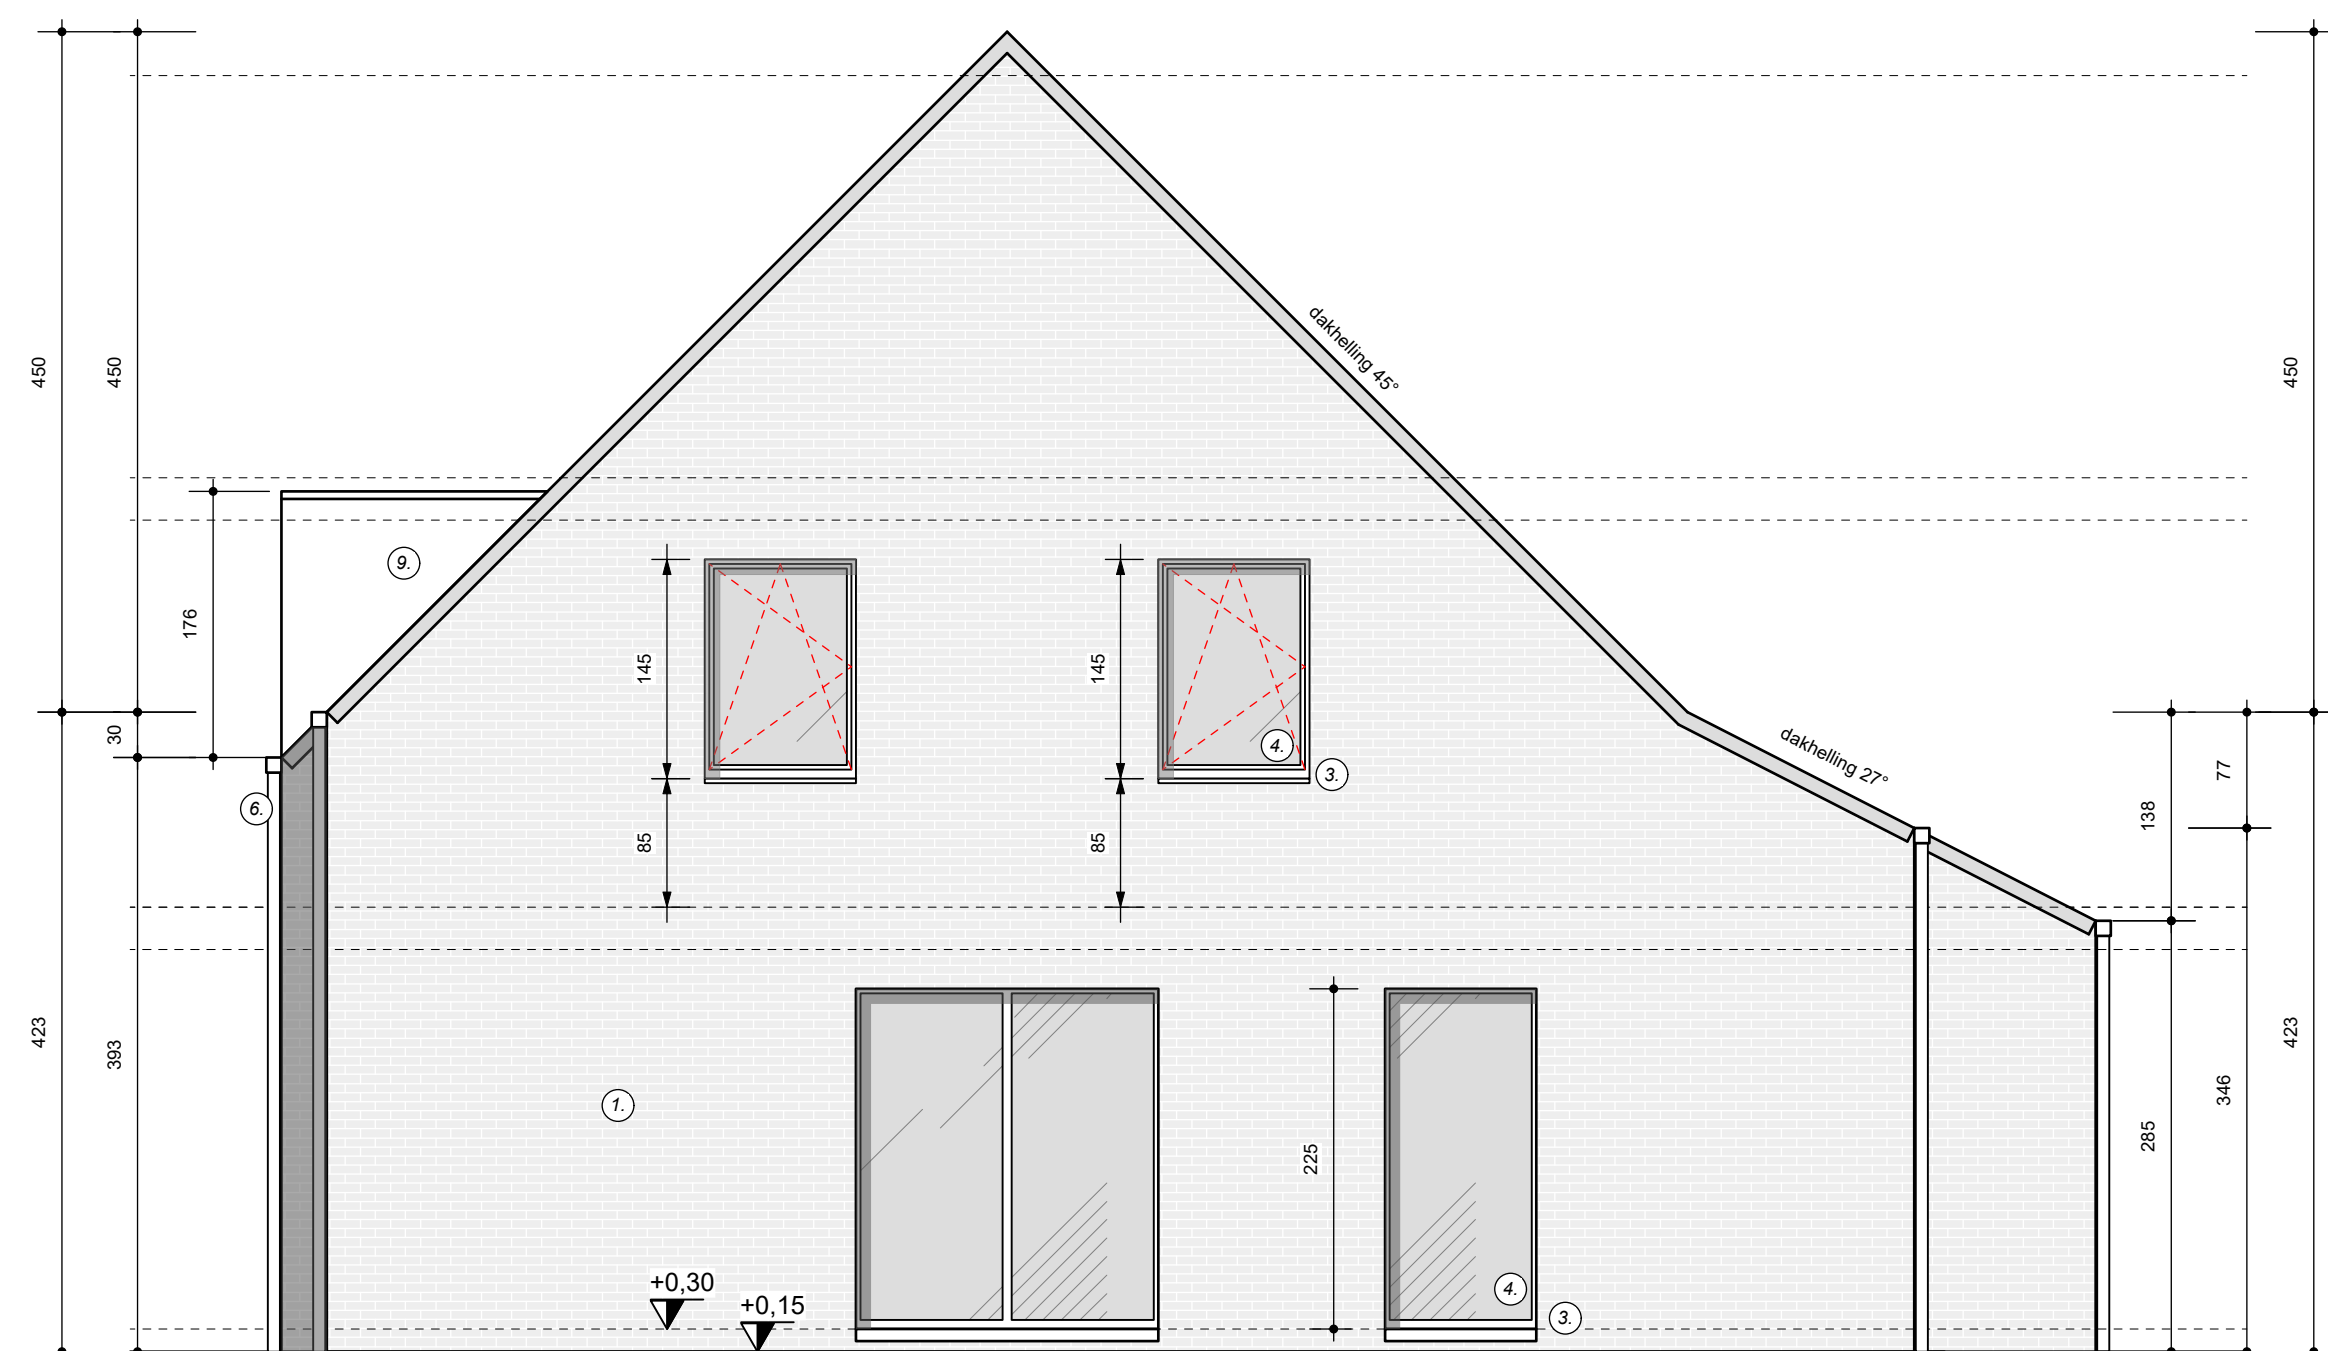

Gevel rechts


lot 14

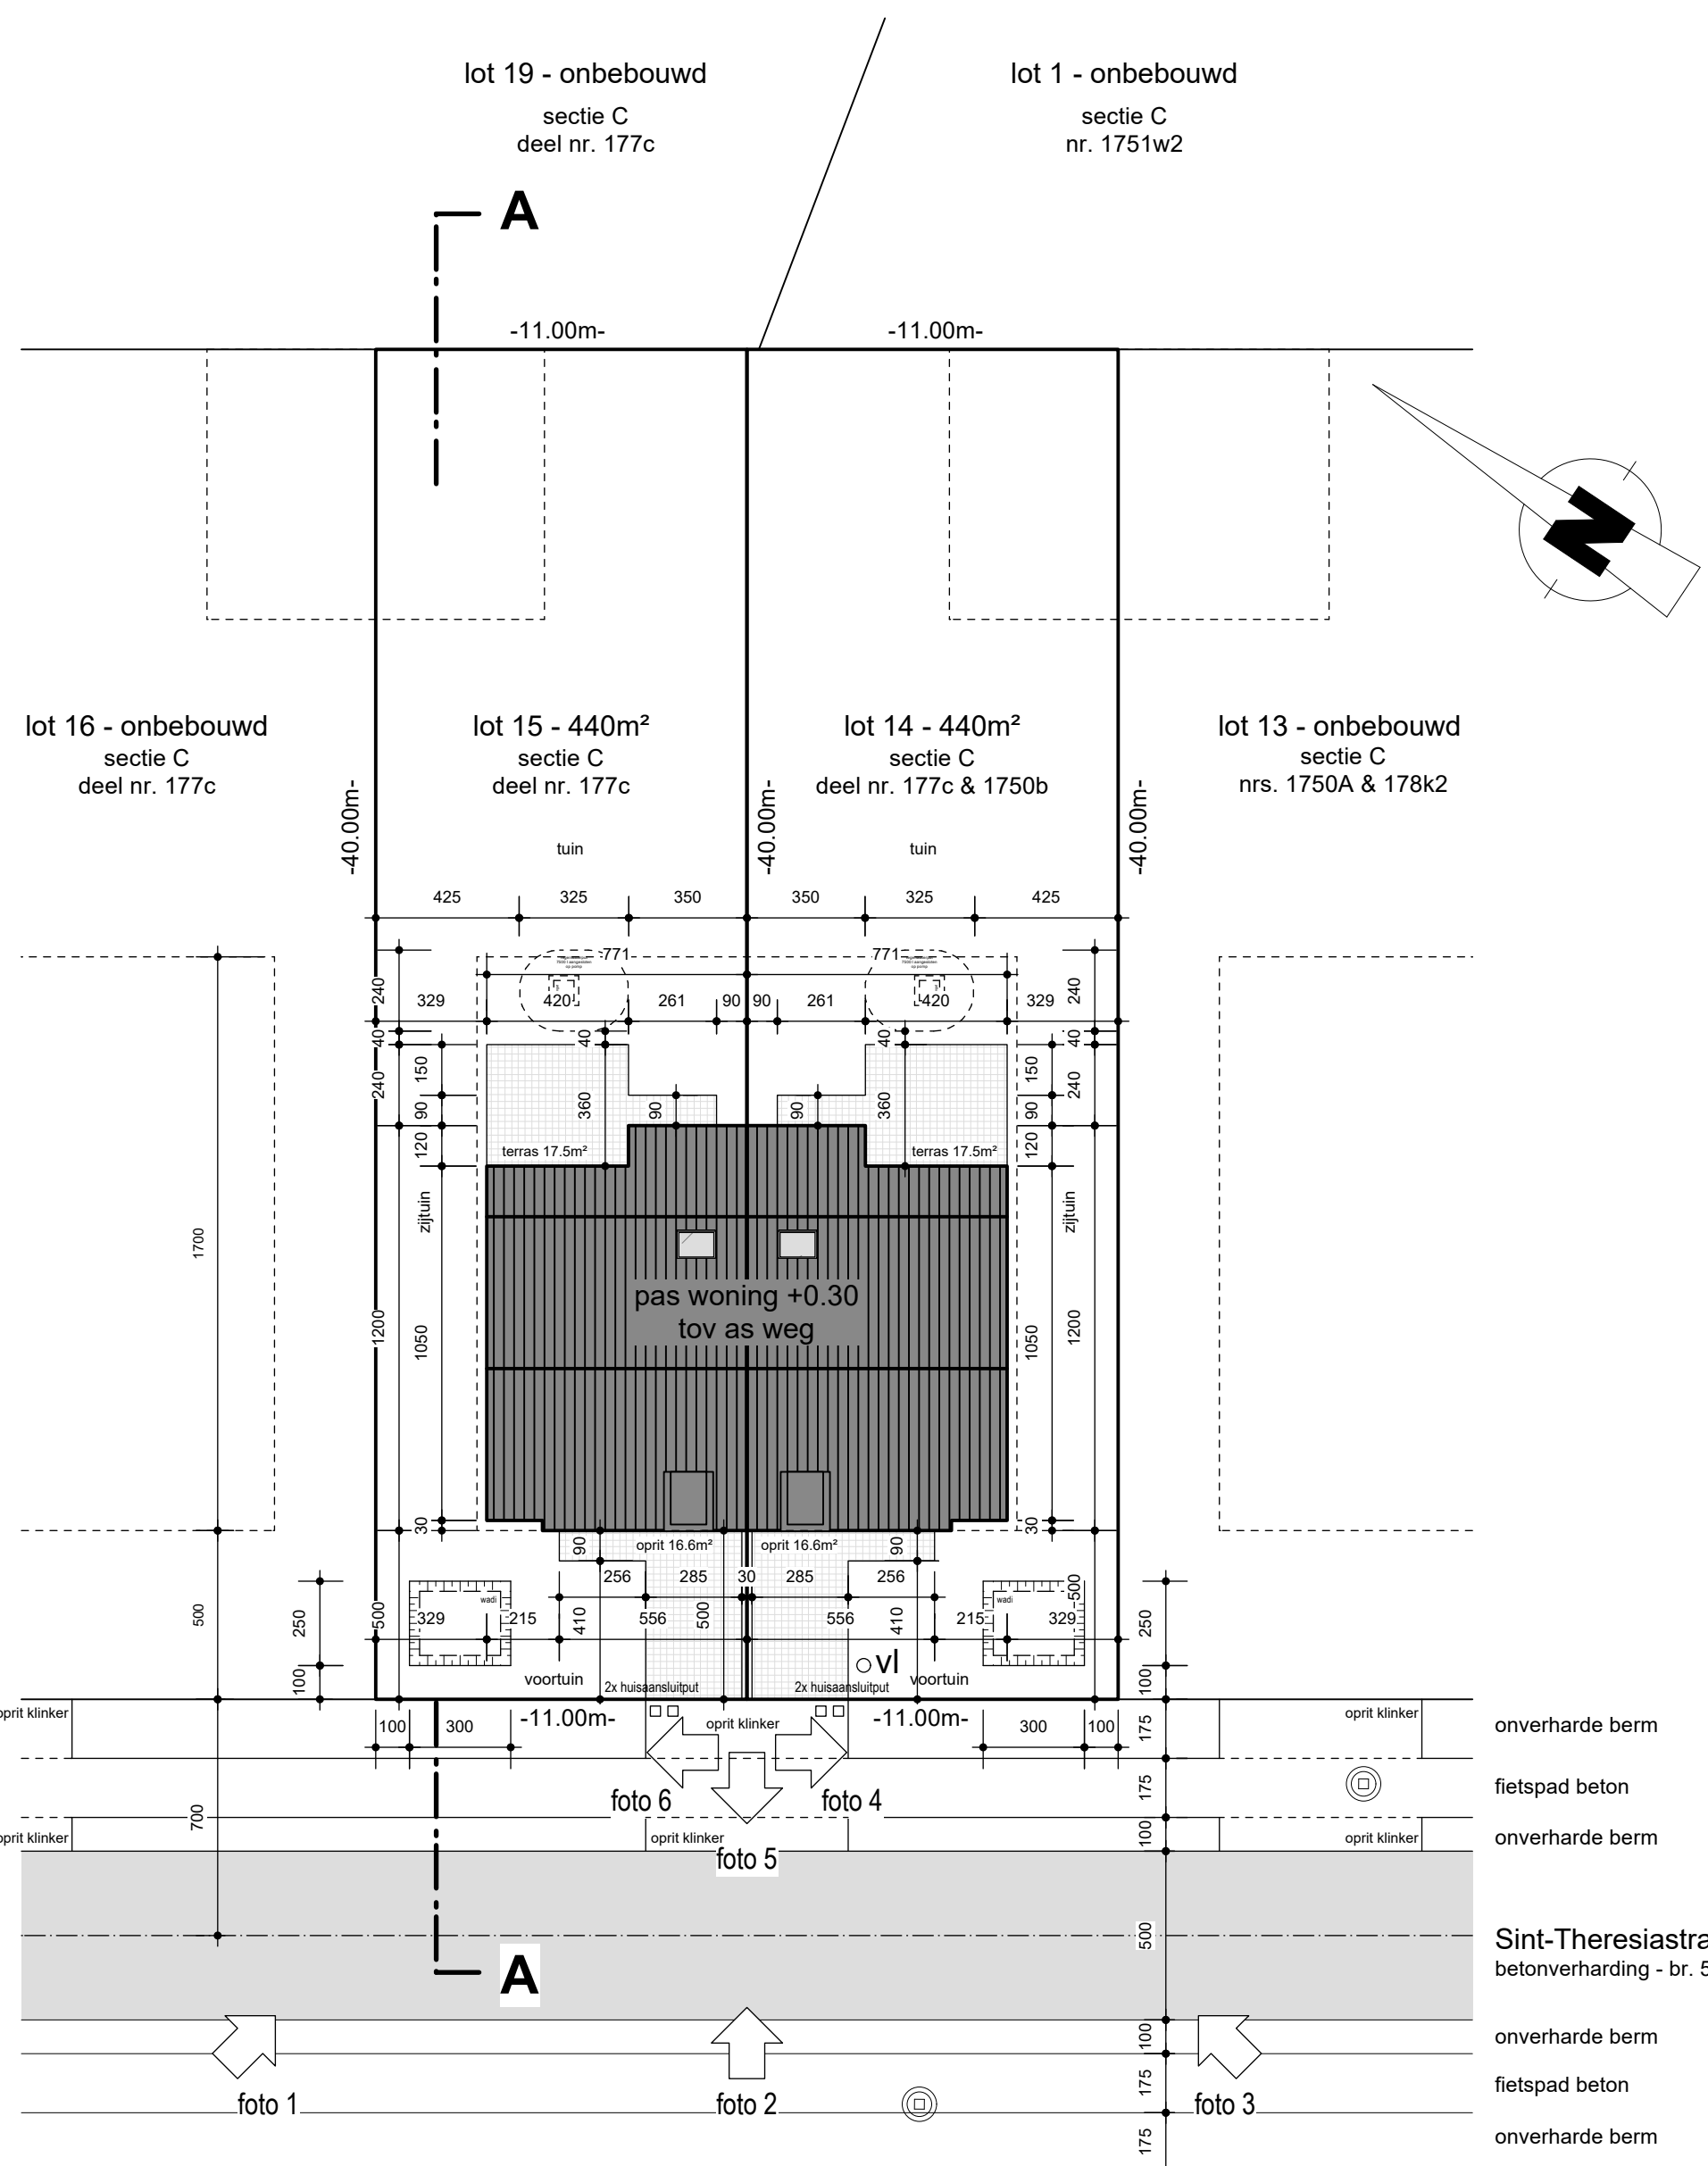

INPLANTINGSPLAN
NIEUWE TOESTAND
SCHAAL 1/200

- voorliggende weg voldoende uitgerust
- alle verharding met waterdoorlatende klinkers
- infiltratie op eigen terrein

TERREINPROFIEL A-A
nieuwe toestand
SCHAAL 1/200

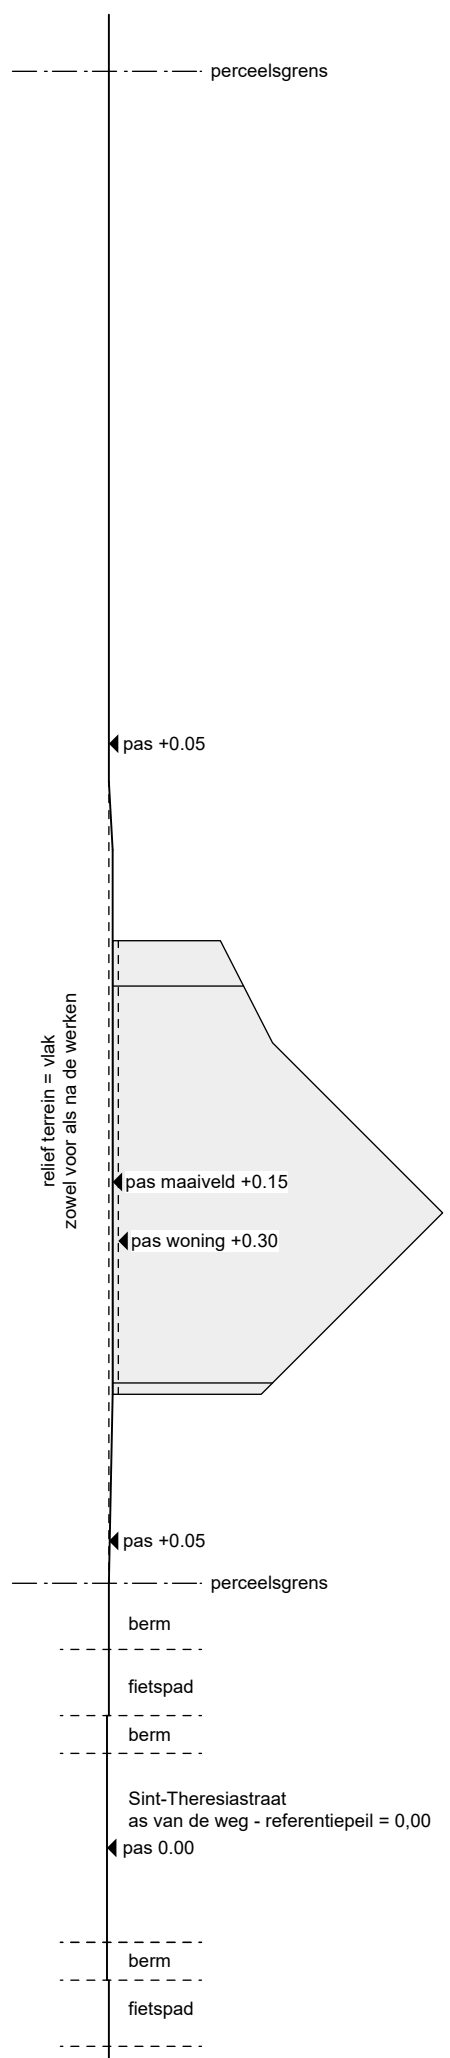

Legende inplanting

- | | |
|---------------------------------------|---------------------------------------|
| tv | tv-distributie |
| el | elektriciteitspaal |
| vi | verlichtingspaal |
| el | electriciteitskast |
| kp | kilometerpaal |
| boom | boom |
| boom te rooien | boom te rooien |
| bestaande gebouwen | bestaande gebouwen |
| ontworpen gebouwen | ontworpen gebouwen |
| te slopen gebouwen | te slopen gebouwen |
| deksel riolering | deksel riolering |
| kolgputje riolering | kolgputje riolering |
| hydrant | hydrant |
| benijdbare breedte | benijdbare breedte |
| verharding klinkers - waterdoorlatend | verharding klinkers - waterdoorlatend |

Huysblok

2 eengezinswoningen

LIGGING
Sint-Theresiastraat lot 14 & 15
2400 Mol
5^e afdeling - sectie C - deel van nrs. 177C & 1750B

OPDRACHTGEVER
Rik De Keyser
Merkeplassestroomweg 18
2310 Rijkensvoel
03/340 29 10
info@rdk.be

ARCHITECT
Parallel Architecten BV
Koolmijnlaan 201
3582 Beringen
011 56 19 77
philippe.crolla@parallel-architecten.be

Lot 14 & 15

- gevels
- doorsnede
- inplanting en terreinprofiel

WIJZIGINGEN:
A - 27.06.2025 - naar uitwerking
B - 10.09.2025 - waarden
C - 10.09.2025 - overleg Molput naar west
D - 24.09.2025 - aanpassing riolering

AANGIFTE VAN WERKEN

1Y1-02XAEE6-T8-Z
Sint-Theresiastraat 35
2400 Mol

