

GEMEENTE **MOL**

ligging ~~SINGELLAN~~

opdrachtgever datum
DUR. HEER. VAN GINKEL 16-3-1944
JEF CLAESSENSTRAAT N° 64
ODD-TURNHOUT M-fil
[Handwritten signature]

latum
16-3-1904

hugo van doorseldere
landmeter - expert
ledenhof 57
9100 Lokeren
tel 091/486472


wim van beveren
architekt
nieuwstraat 6
9290 Berlare
tel. 052/42 2690

wijzigingen	
-------------	--

schaal:
29%


blad 1

mantal 1

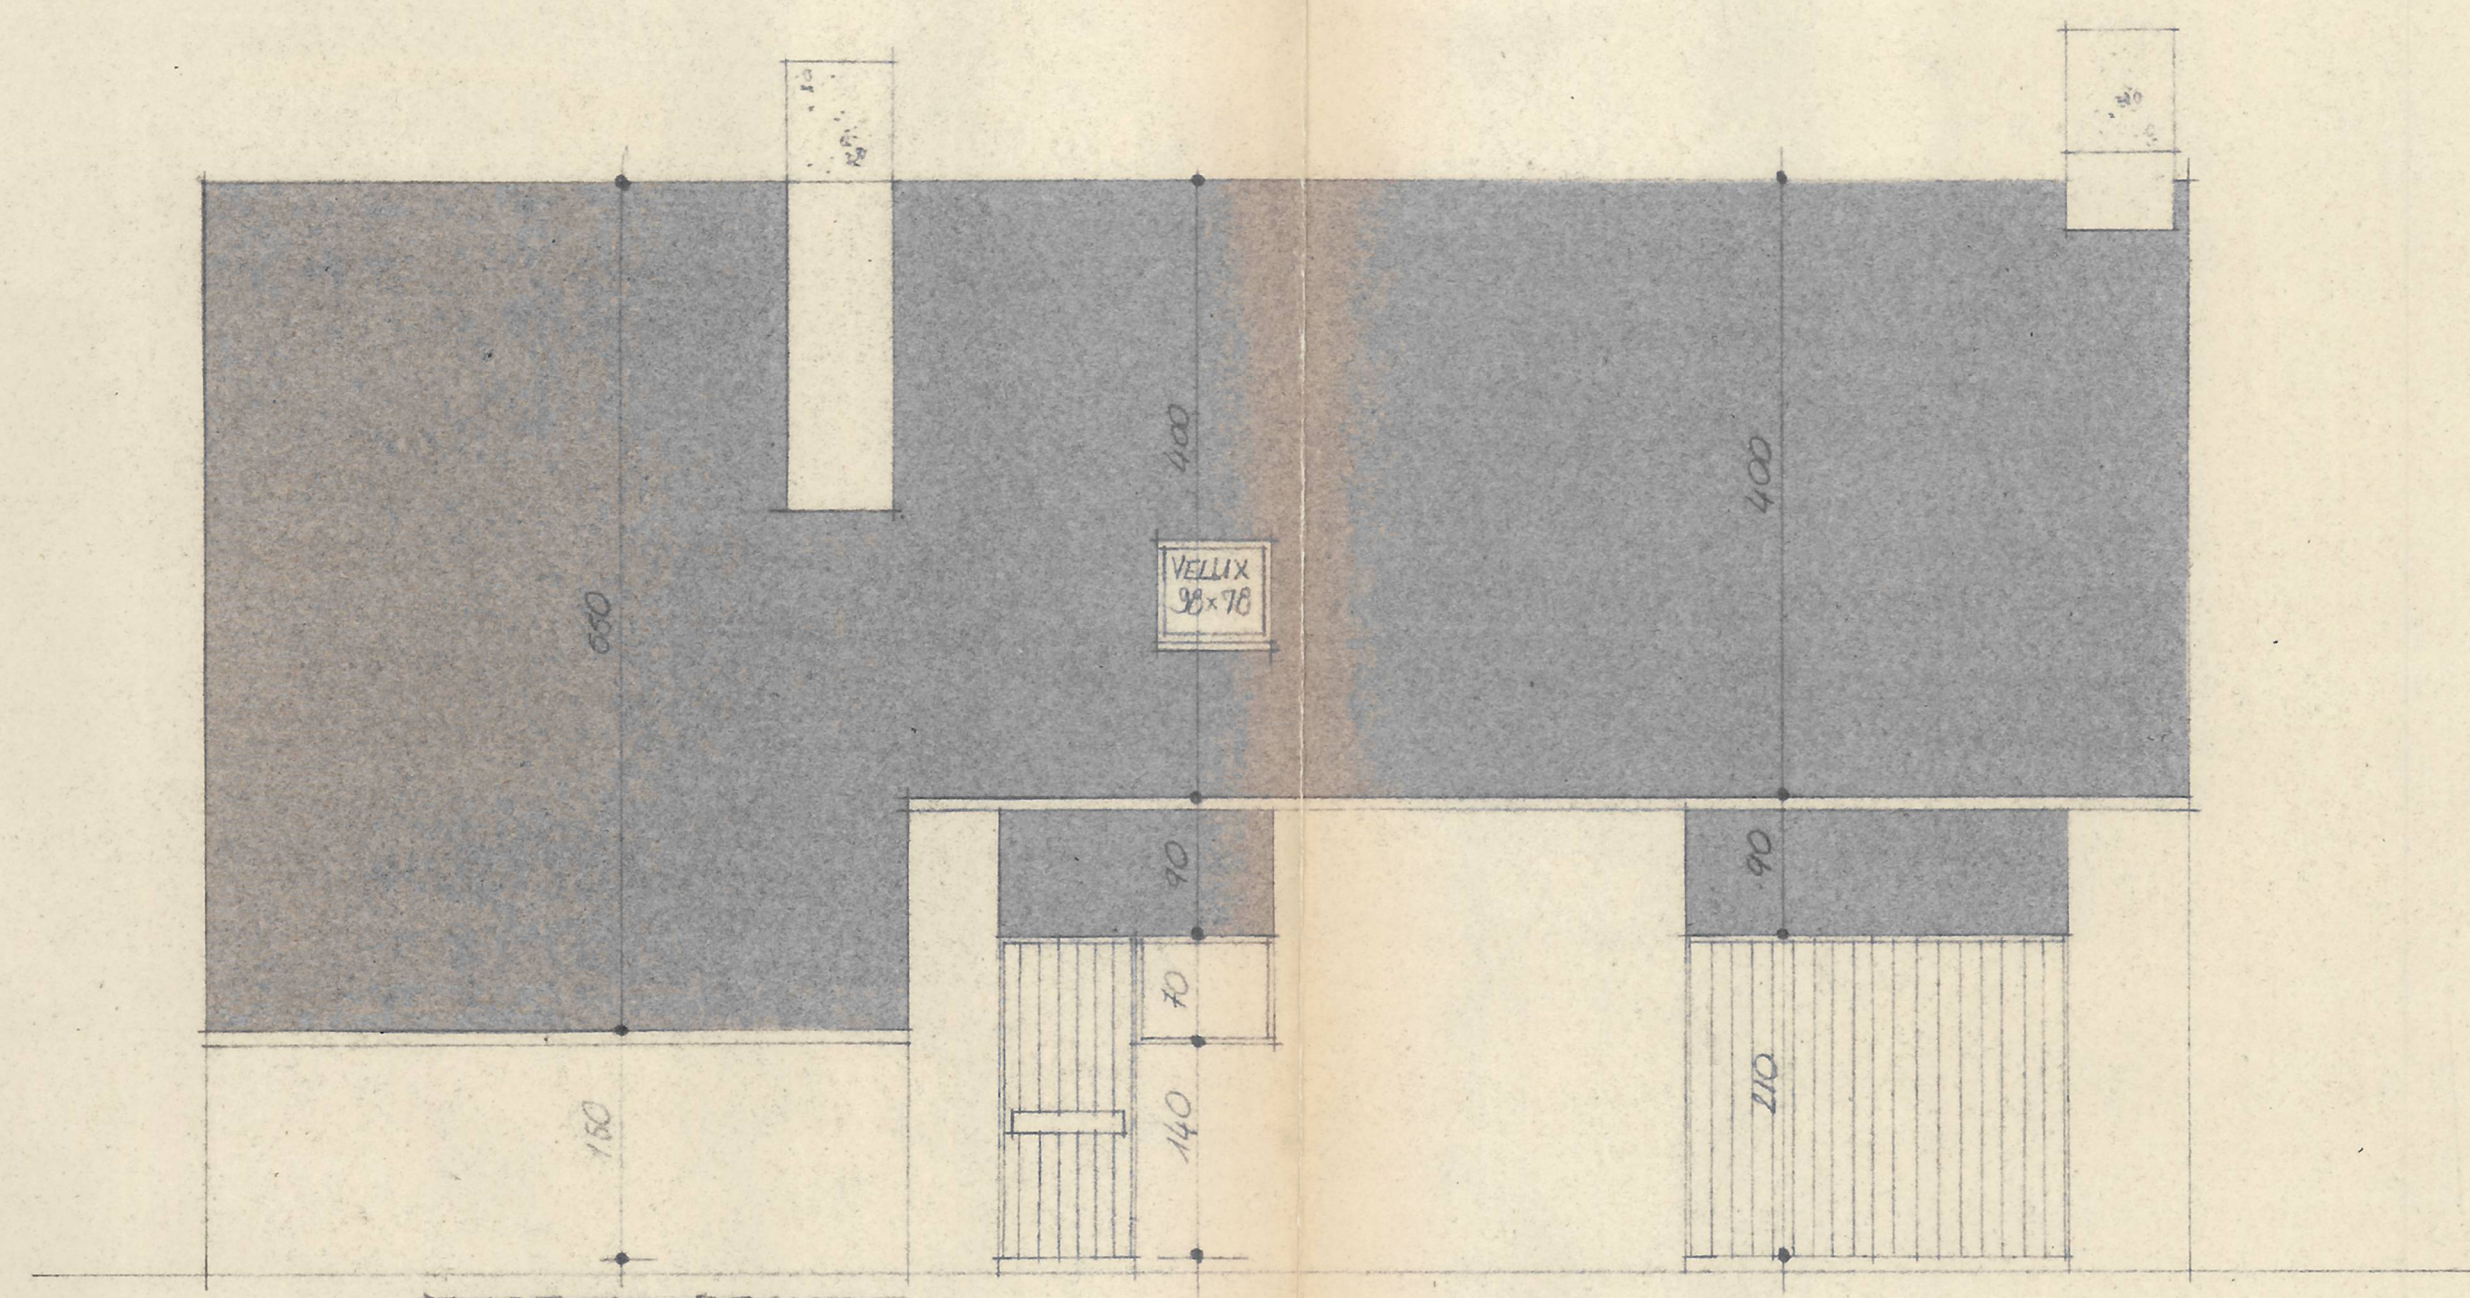


TUIN GEVEL

ZINGEVEL RECHTS

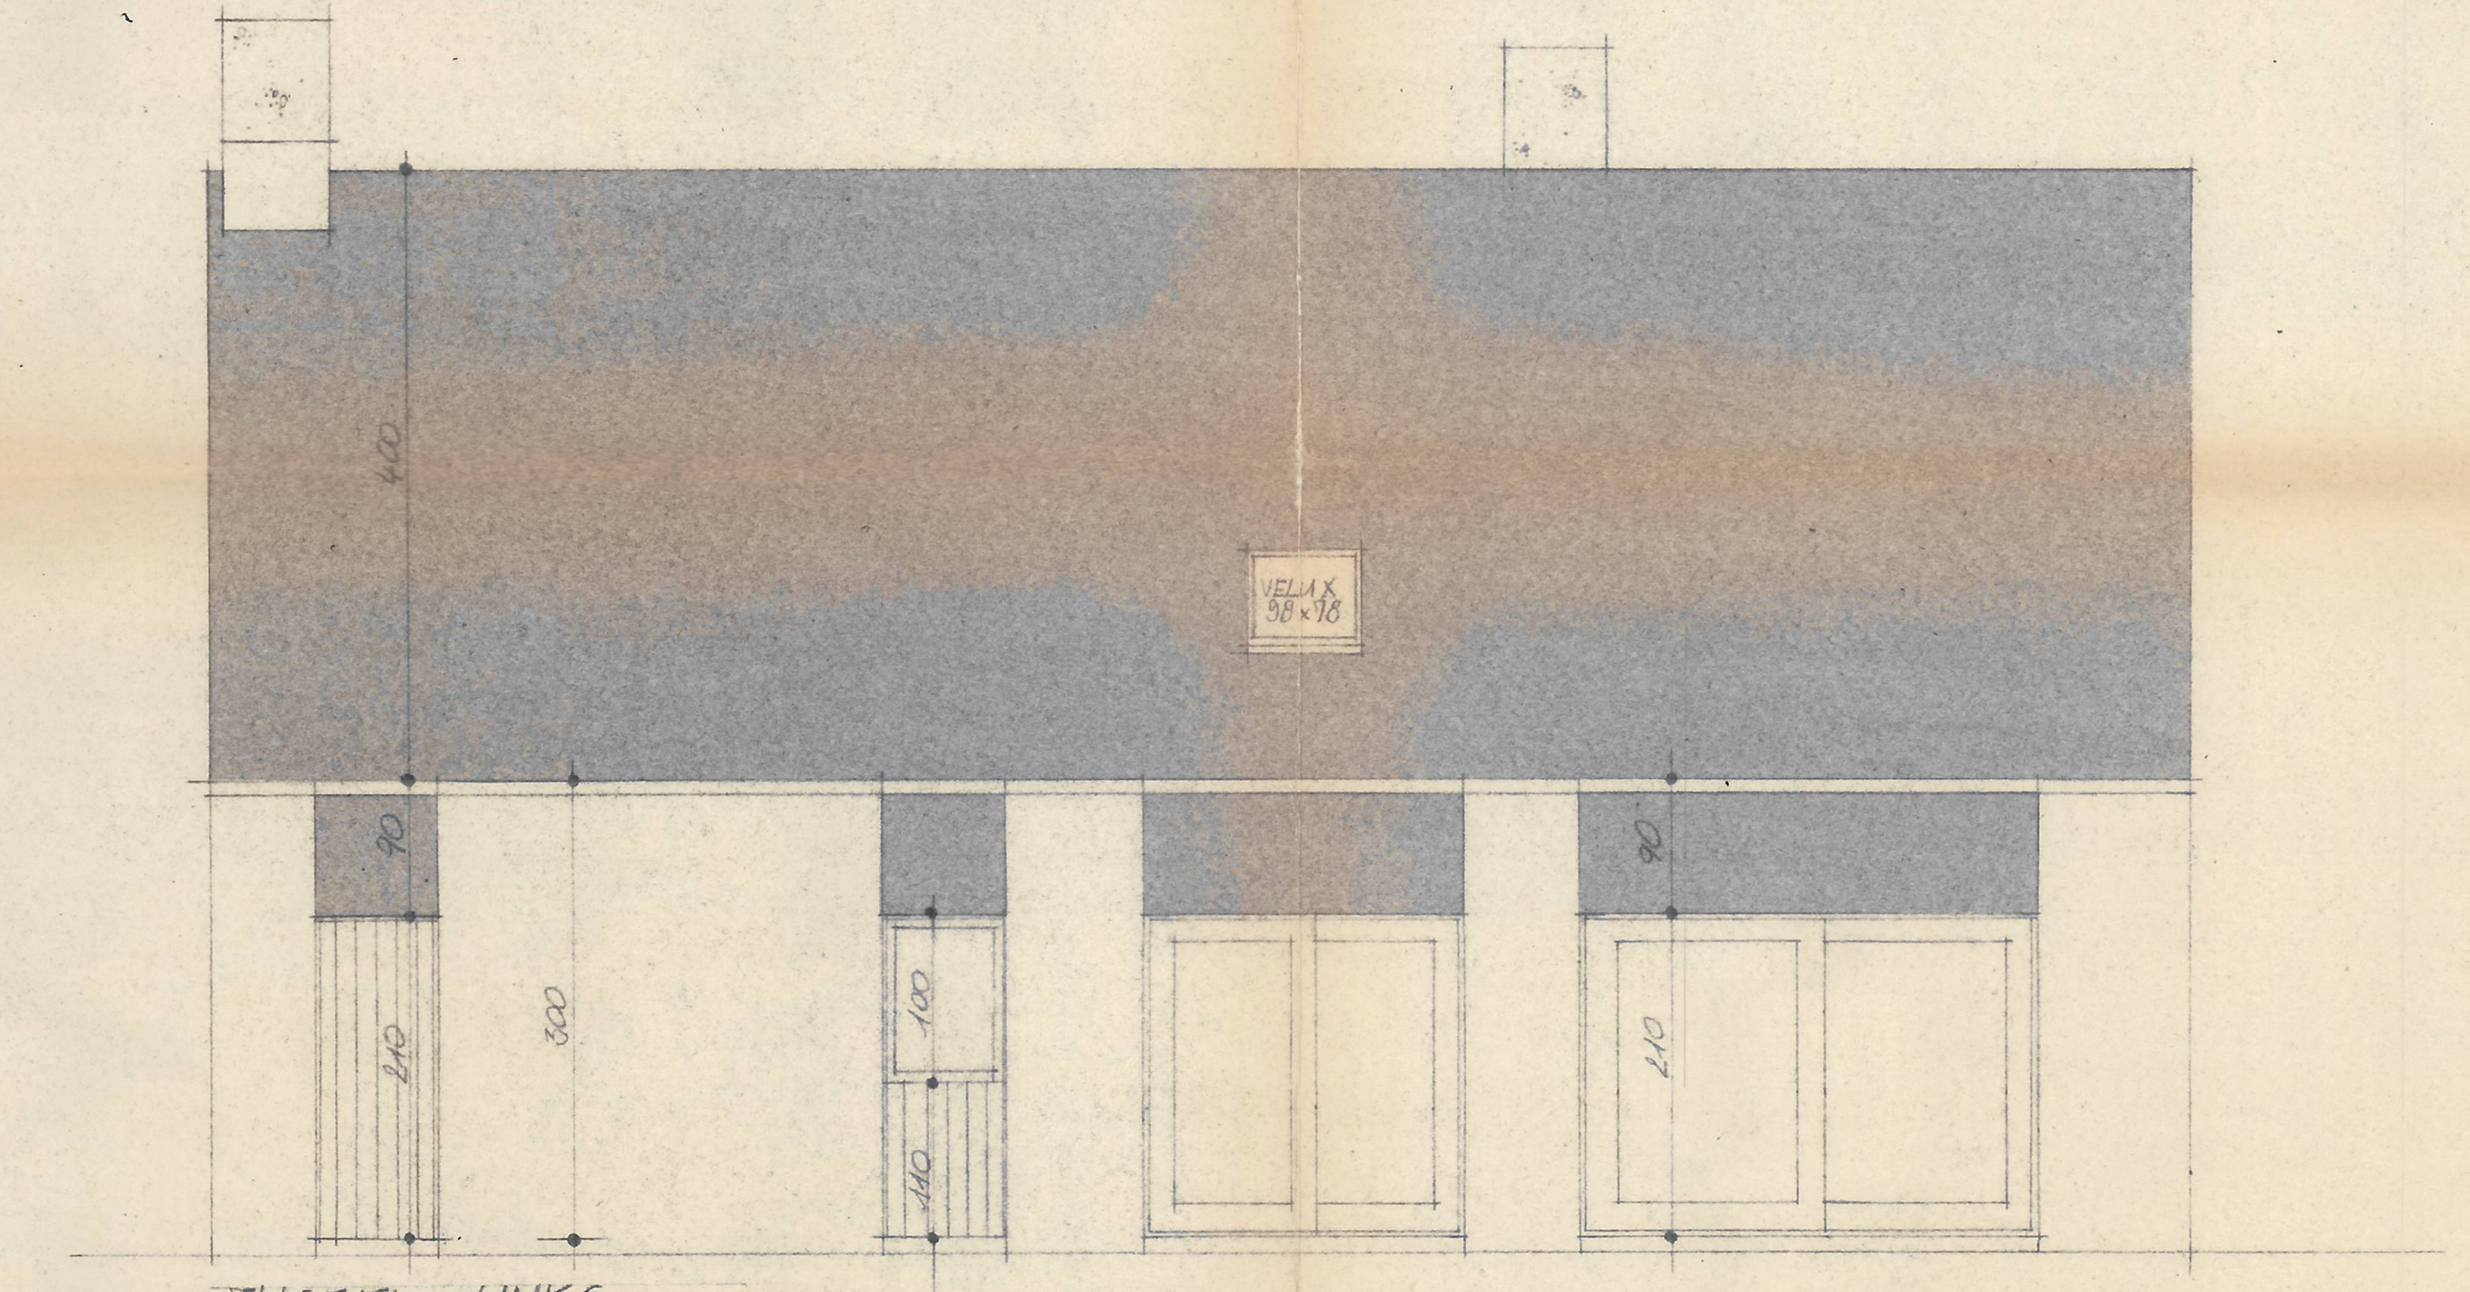


VOORGEVEL

ZINGEVEL LINKS

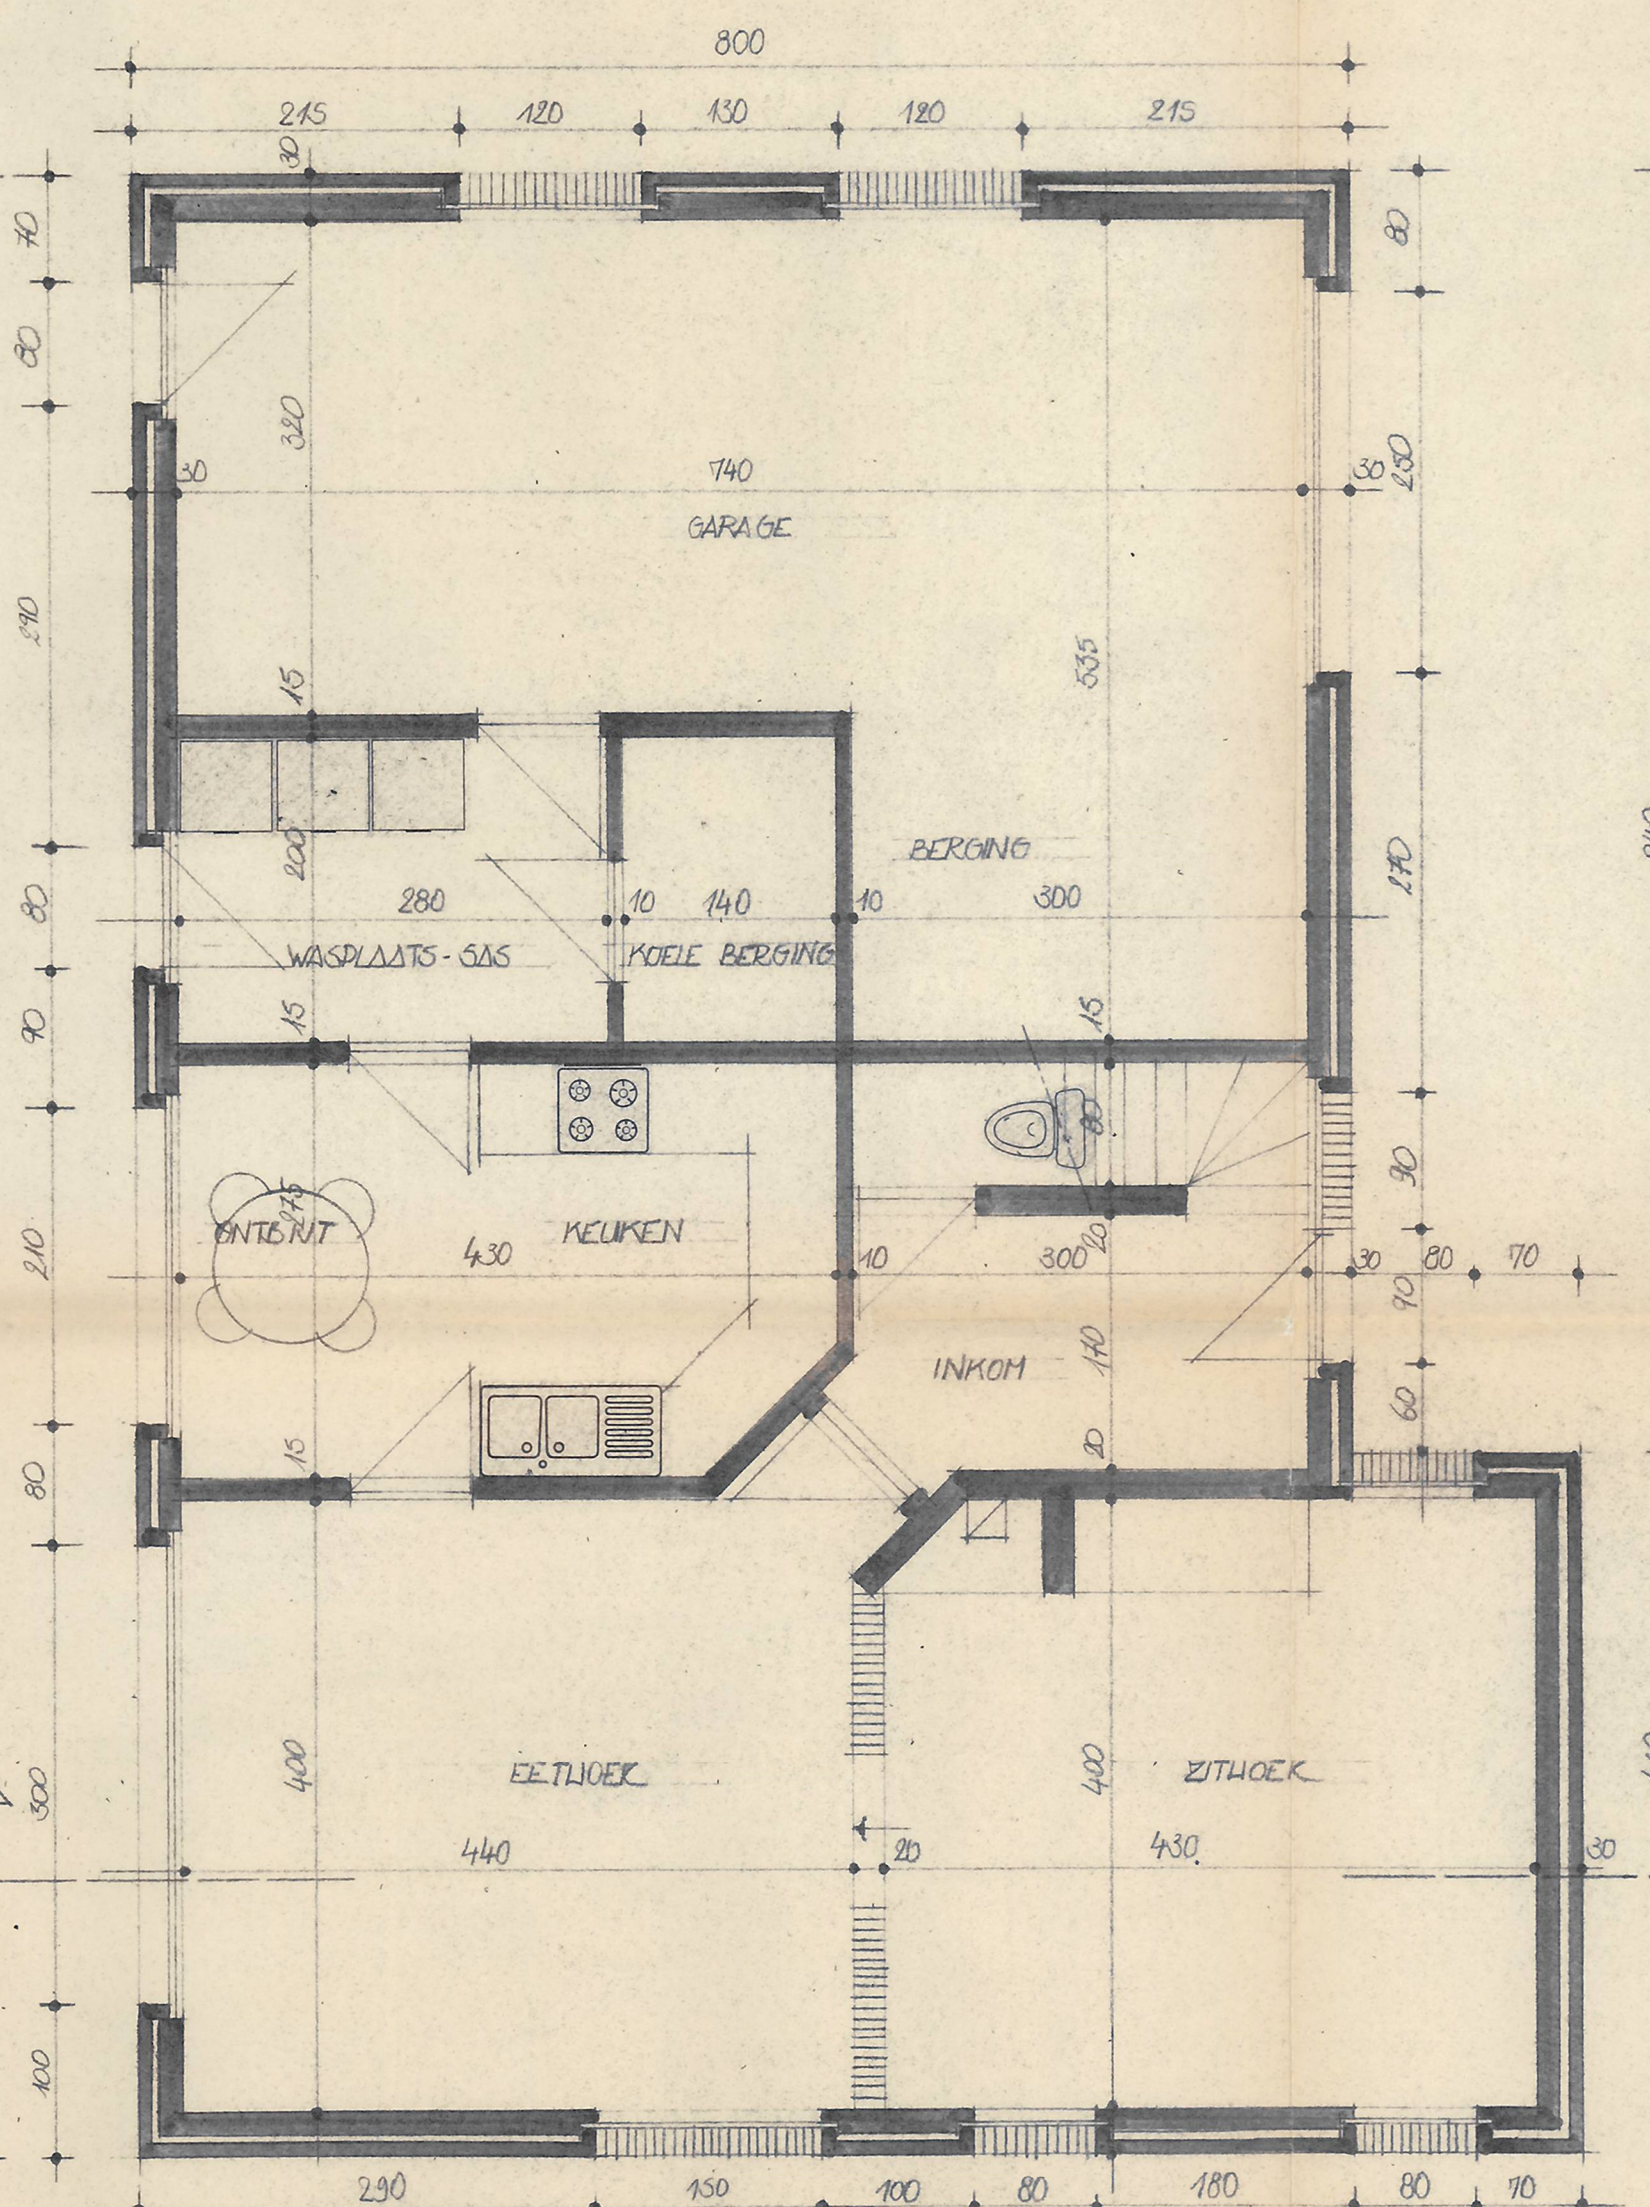


FUNDERING - RIOLERING

GELINKVLOERS

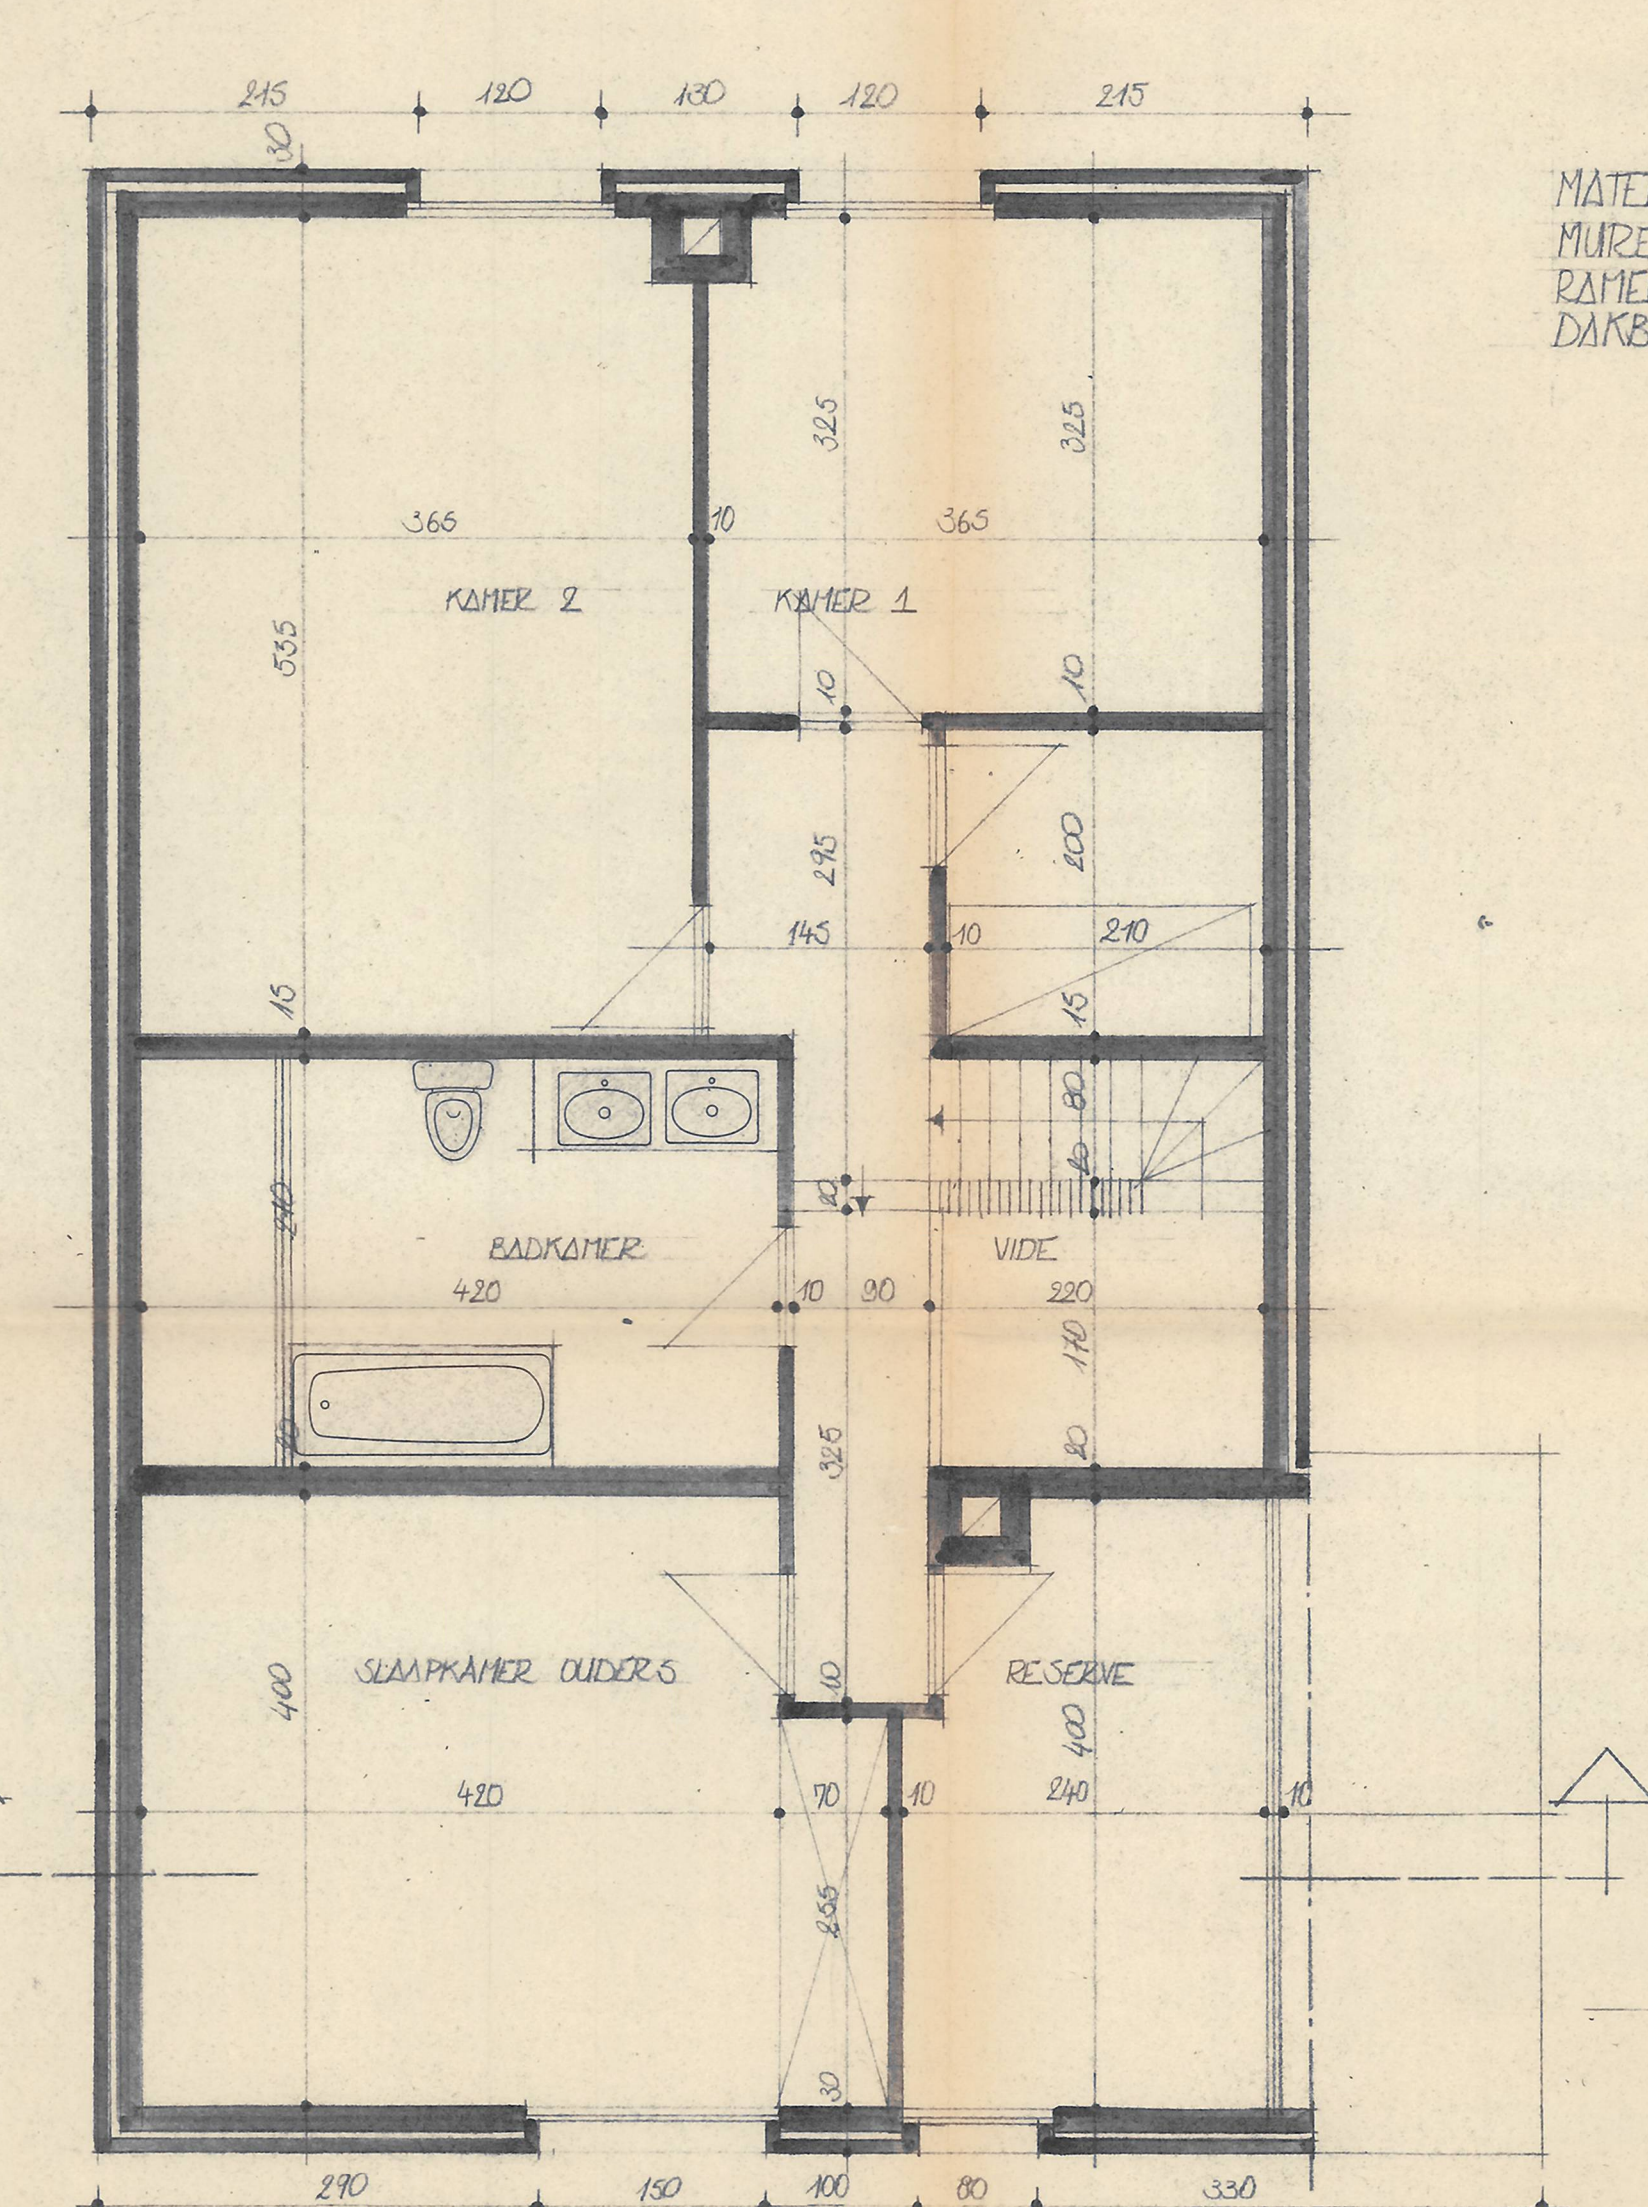


VERDIEPING

MATERIALEN:
MUREN: VERFIELT MOD 30 BRONSKLEUR
RAMEN-DEUREN: DARK RED MERANTI
DAKBEDEKKING: LEIEN 30/60 ZWART

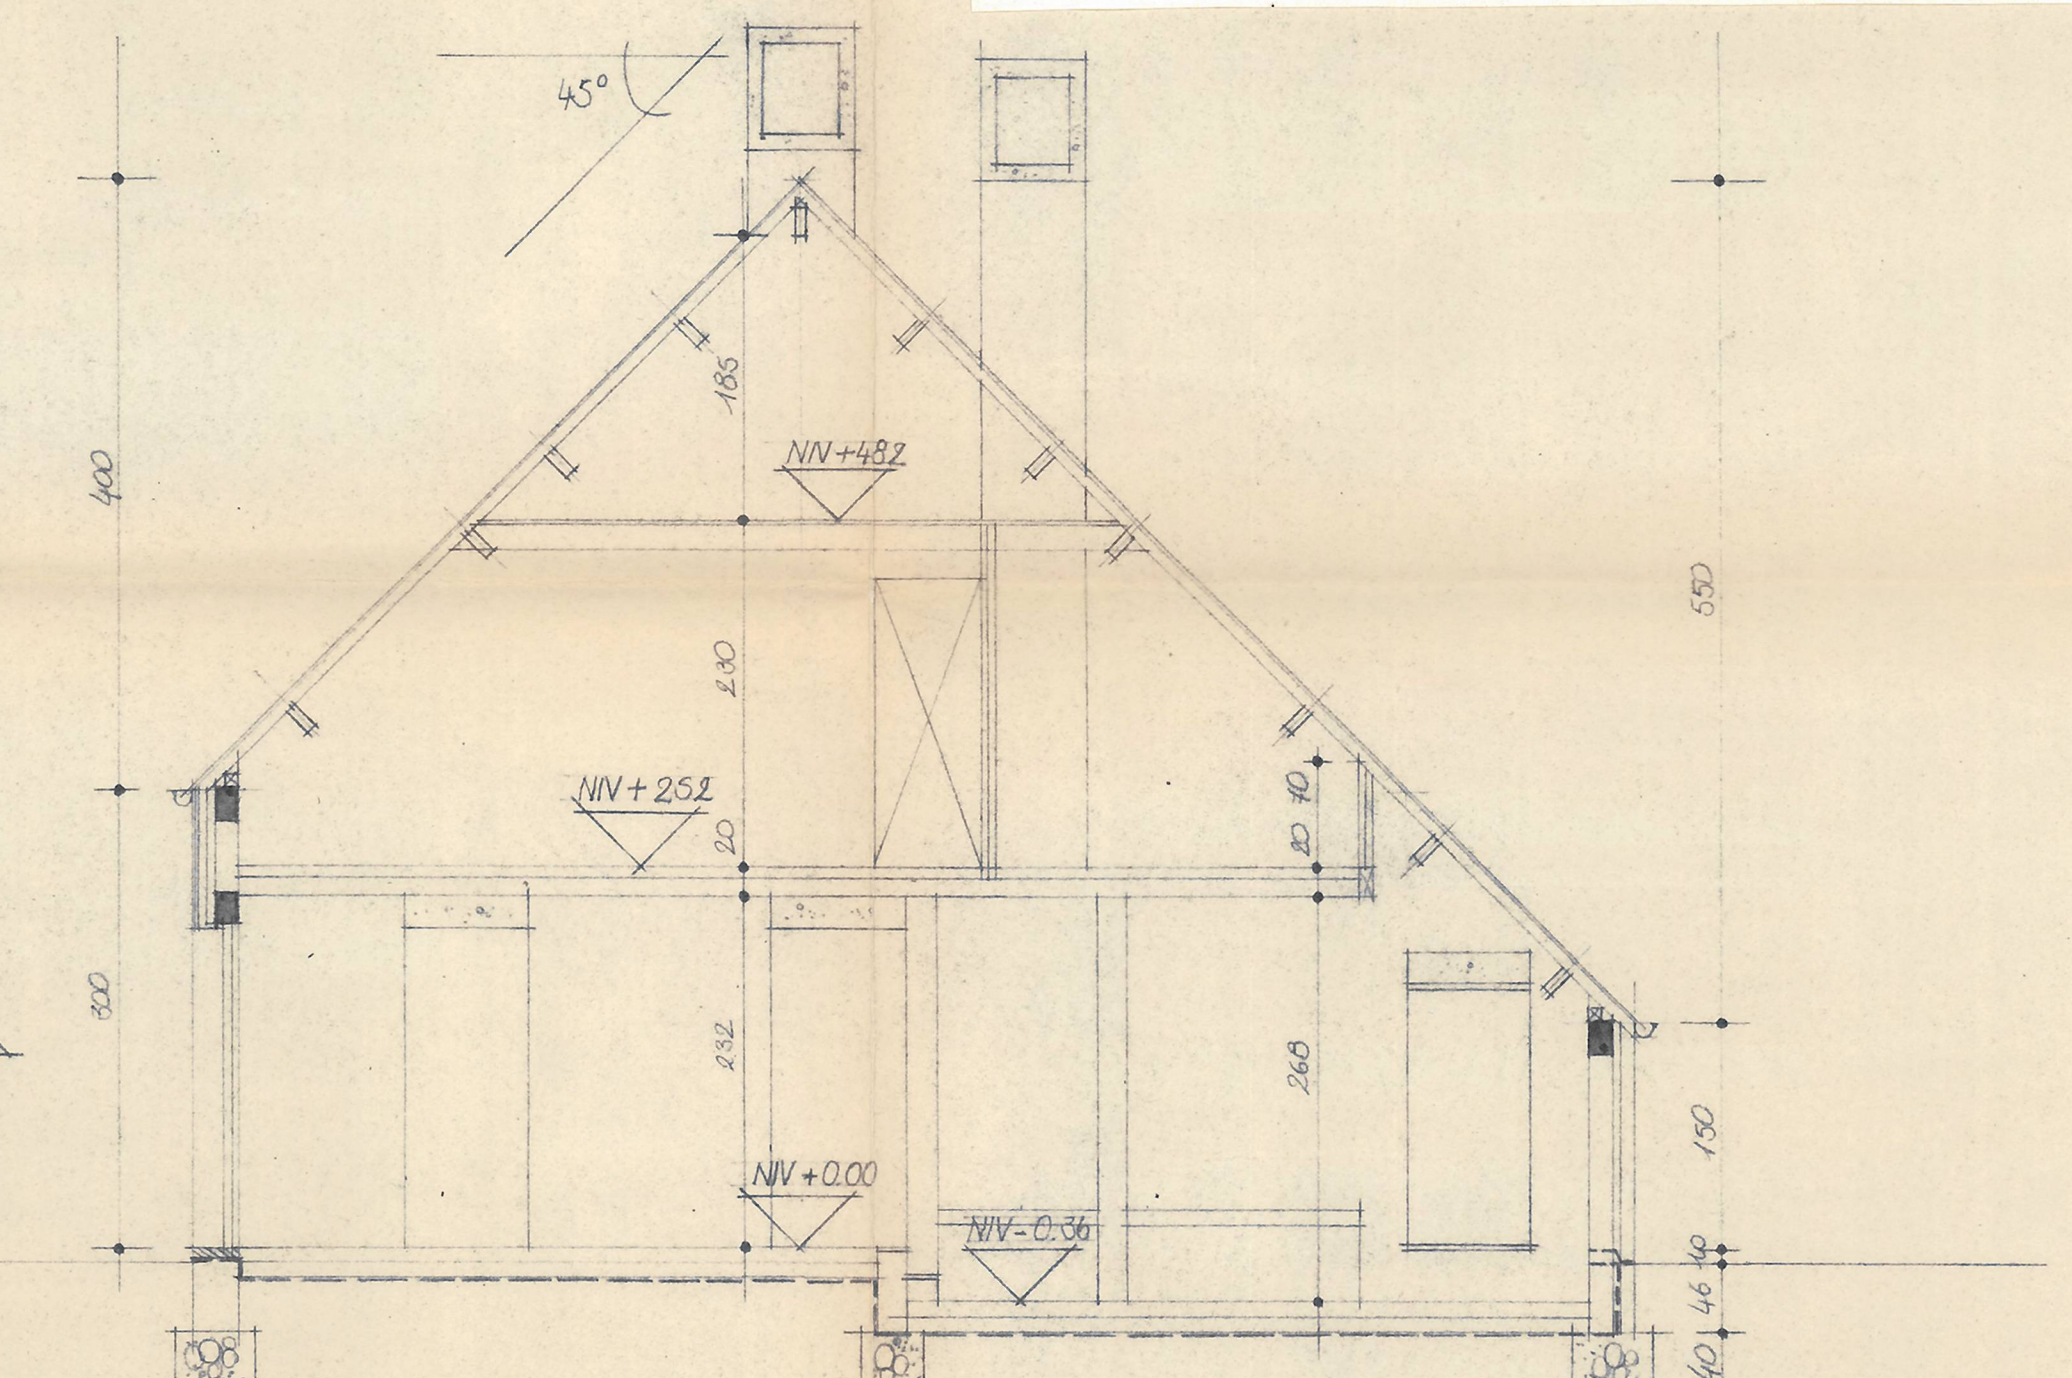

DOORSNEDE

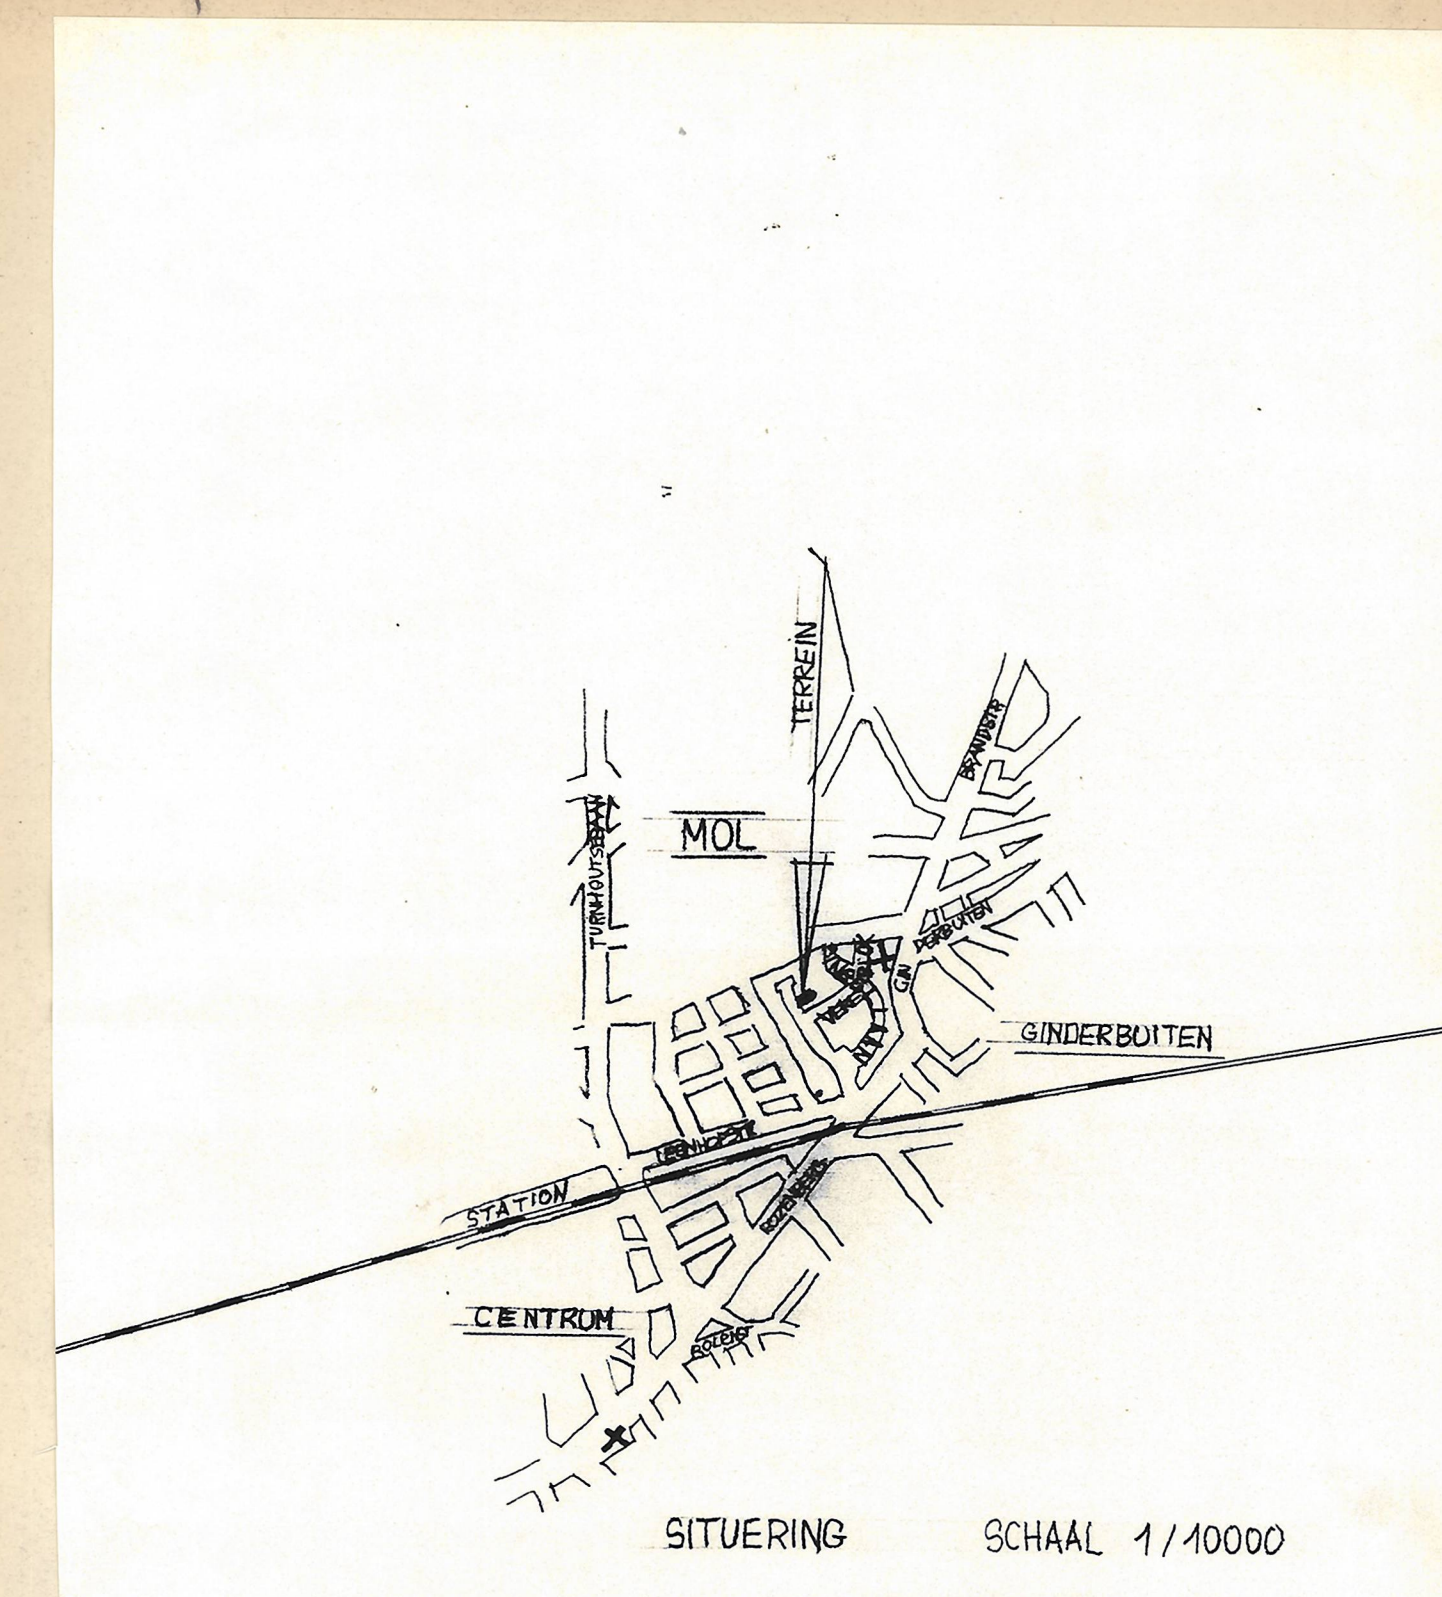

SITUERING SCHAAL 1/10000