

BALEN

Afdeling 1


Sectie A

Nrs. 110p11, 110s9

OPMETINGSPLAN

Beschrijving der grenzen

Segment	Bron
A-D, C-D	Conform opmetingsplan d.d. 08-09-1972, Michel Vandekerckhove
A-B, B-C	Conform opmetingsplan d.d. 04-07-1996, Cois Vanhoof

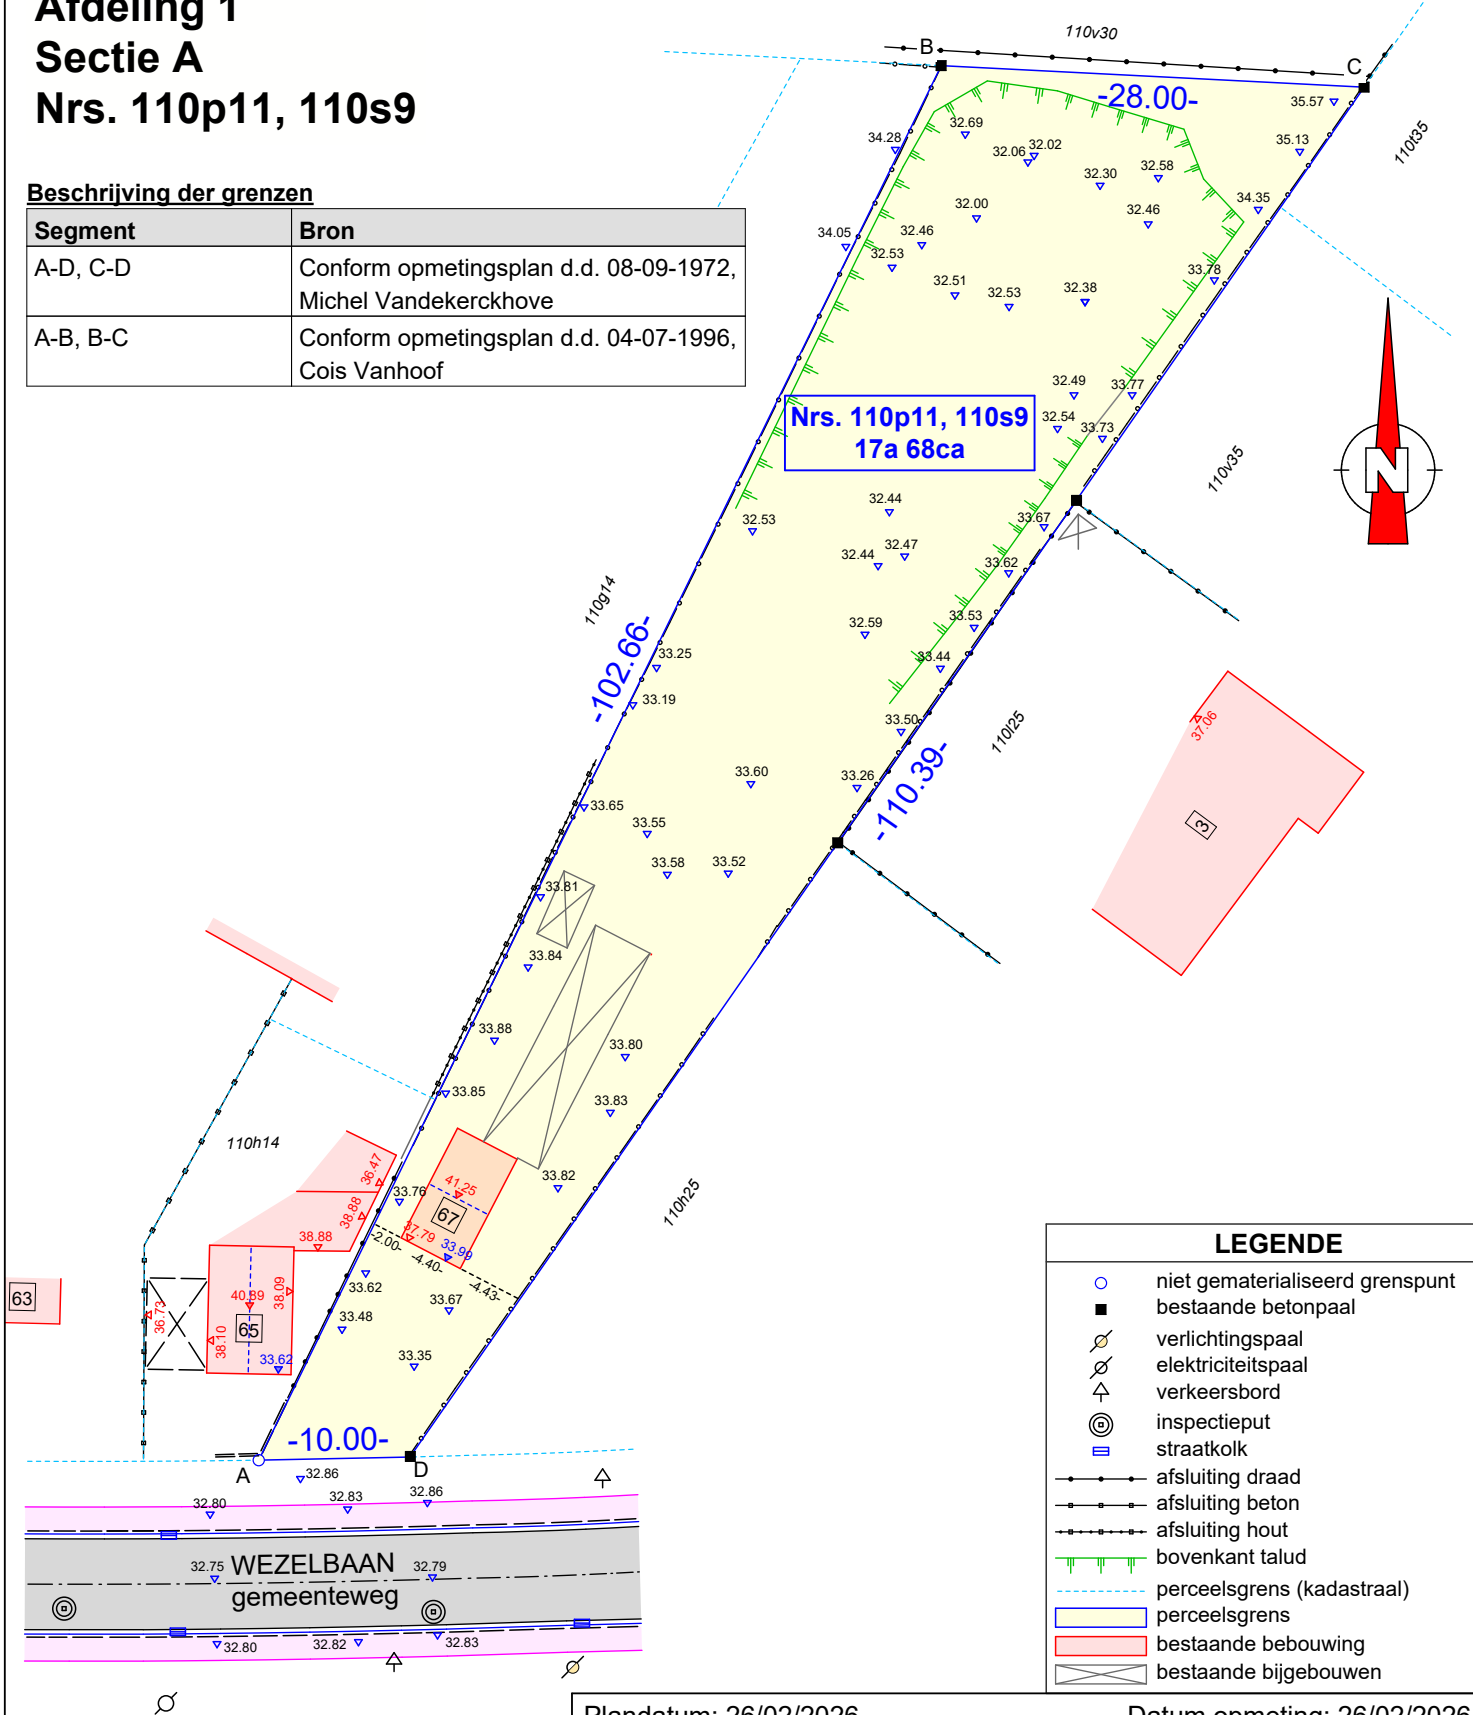

LEGENDE

- niet gematerialiseerd grenspunt
- bestaande betonpaal
- ⊗ verlichtingspaal
- ⊗ elektriciteitspaal
- ⊗ verkeersbord
- ⊗ inspectieput
- ⊗ straatkolk
- afsluiting draad
- afsluiting beton
- afsluiting hout
- bovenkant talud
- perceelsgrens (kadastraal)
- perceelsgrens
- bestaande bebouwing
- bestaande bijgebouwen

Coördinatenlijst LB'72

Nr	X	Y
A	206738.970	209304.949
B	206784.099	209397.161
C	206812.063	209395.738
D	206748.968	209305.156

Plandatum: 26/02/2026

Dossiernummer: OM26089

Datum opmeting: 26/02/2026

Landmeter: DD



LSG
landmeters

Stef Geukens, Landmeter - Expert
(LAN14/1600), beëdigd voor de rechtbank
van eerste aanleg te Turnhout

LSG bv
Dr. Van de Perrestraat 315
2440 Geel

Schaal: 1/500

Formaat: A4

Referentie AAPD: