


Oppervlaktes
 perceel: 750m²
 gebouw: 310m²
 groendak boven kelder: 286m²
 terras boven kelder: 41m²
 dak: 310m²

NT_Inplanting | Nieuwe toestand | 1 : 200

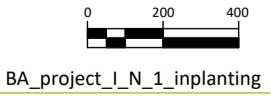

Project
 Bouw van appartementen met ondergrondse kelder
 24-19752
 26/09/2024

Bouwplaats
 Bergstraat, 2400 Mol
 4de afd. Sectie F
 nr.(s) 834R en D2


Opdrachtgever
 Beletage BV

PARALLEL ARCHITECTEN bv
 Tel 09 292 10 20
 Correspondentie - Biezeweg 15A, 9230 Wetteren
 Maatsch. zetel Biezeweg 15A, 9230 Wetteren
 info@parallel-architecten.be



Infiltratie voorziening
 opp.: 34.5m²
 vol.: 13.786m³

overloop regenwaterput - GROENDAK GELIJKVLOERS RECHTSTREEKS NAAR WADI

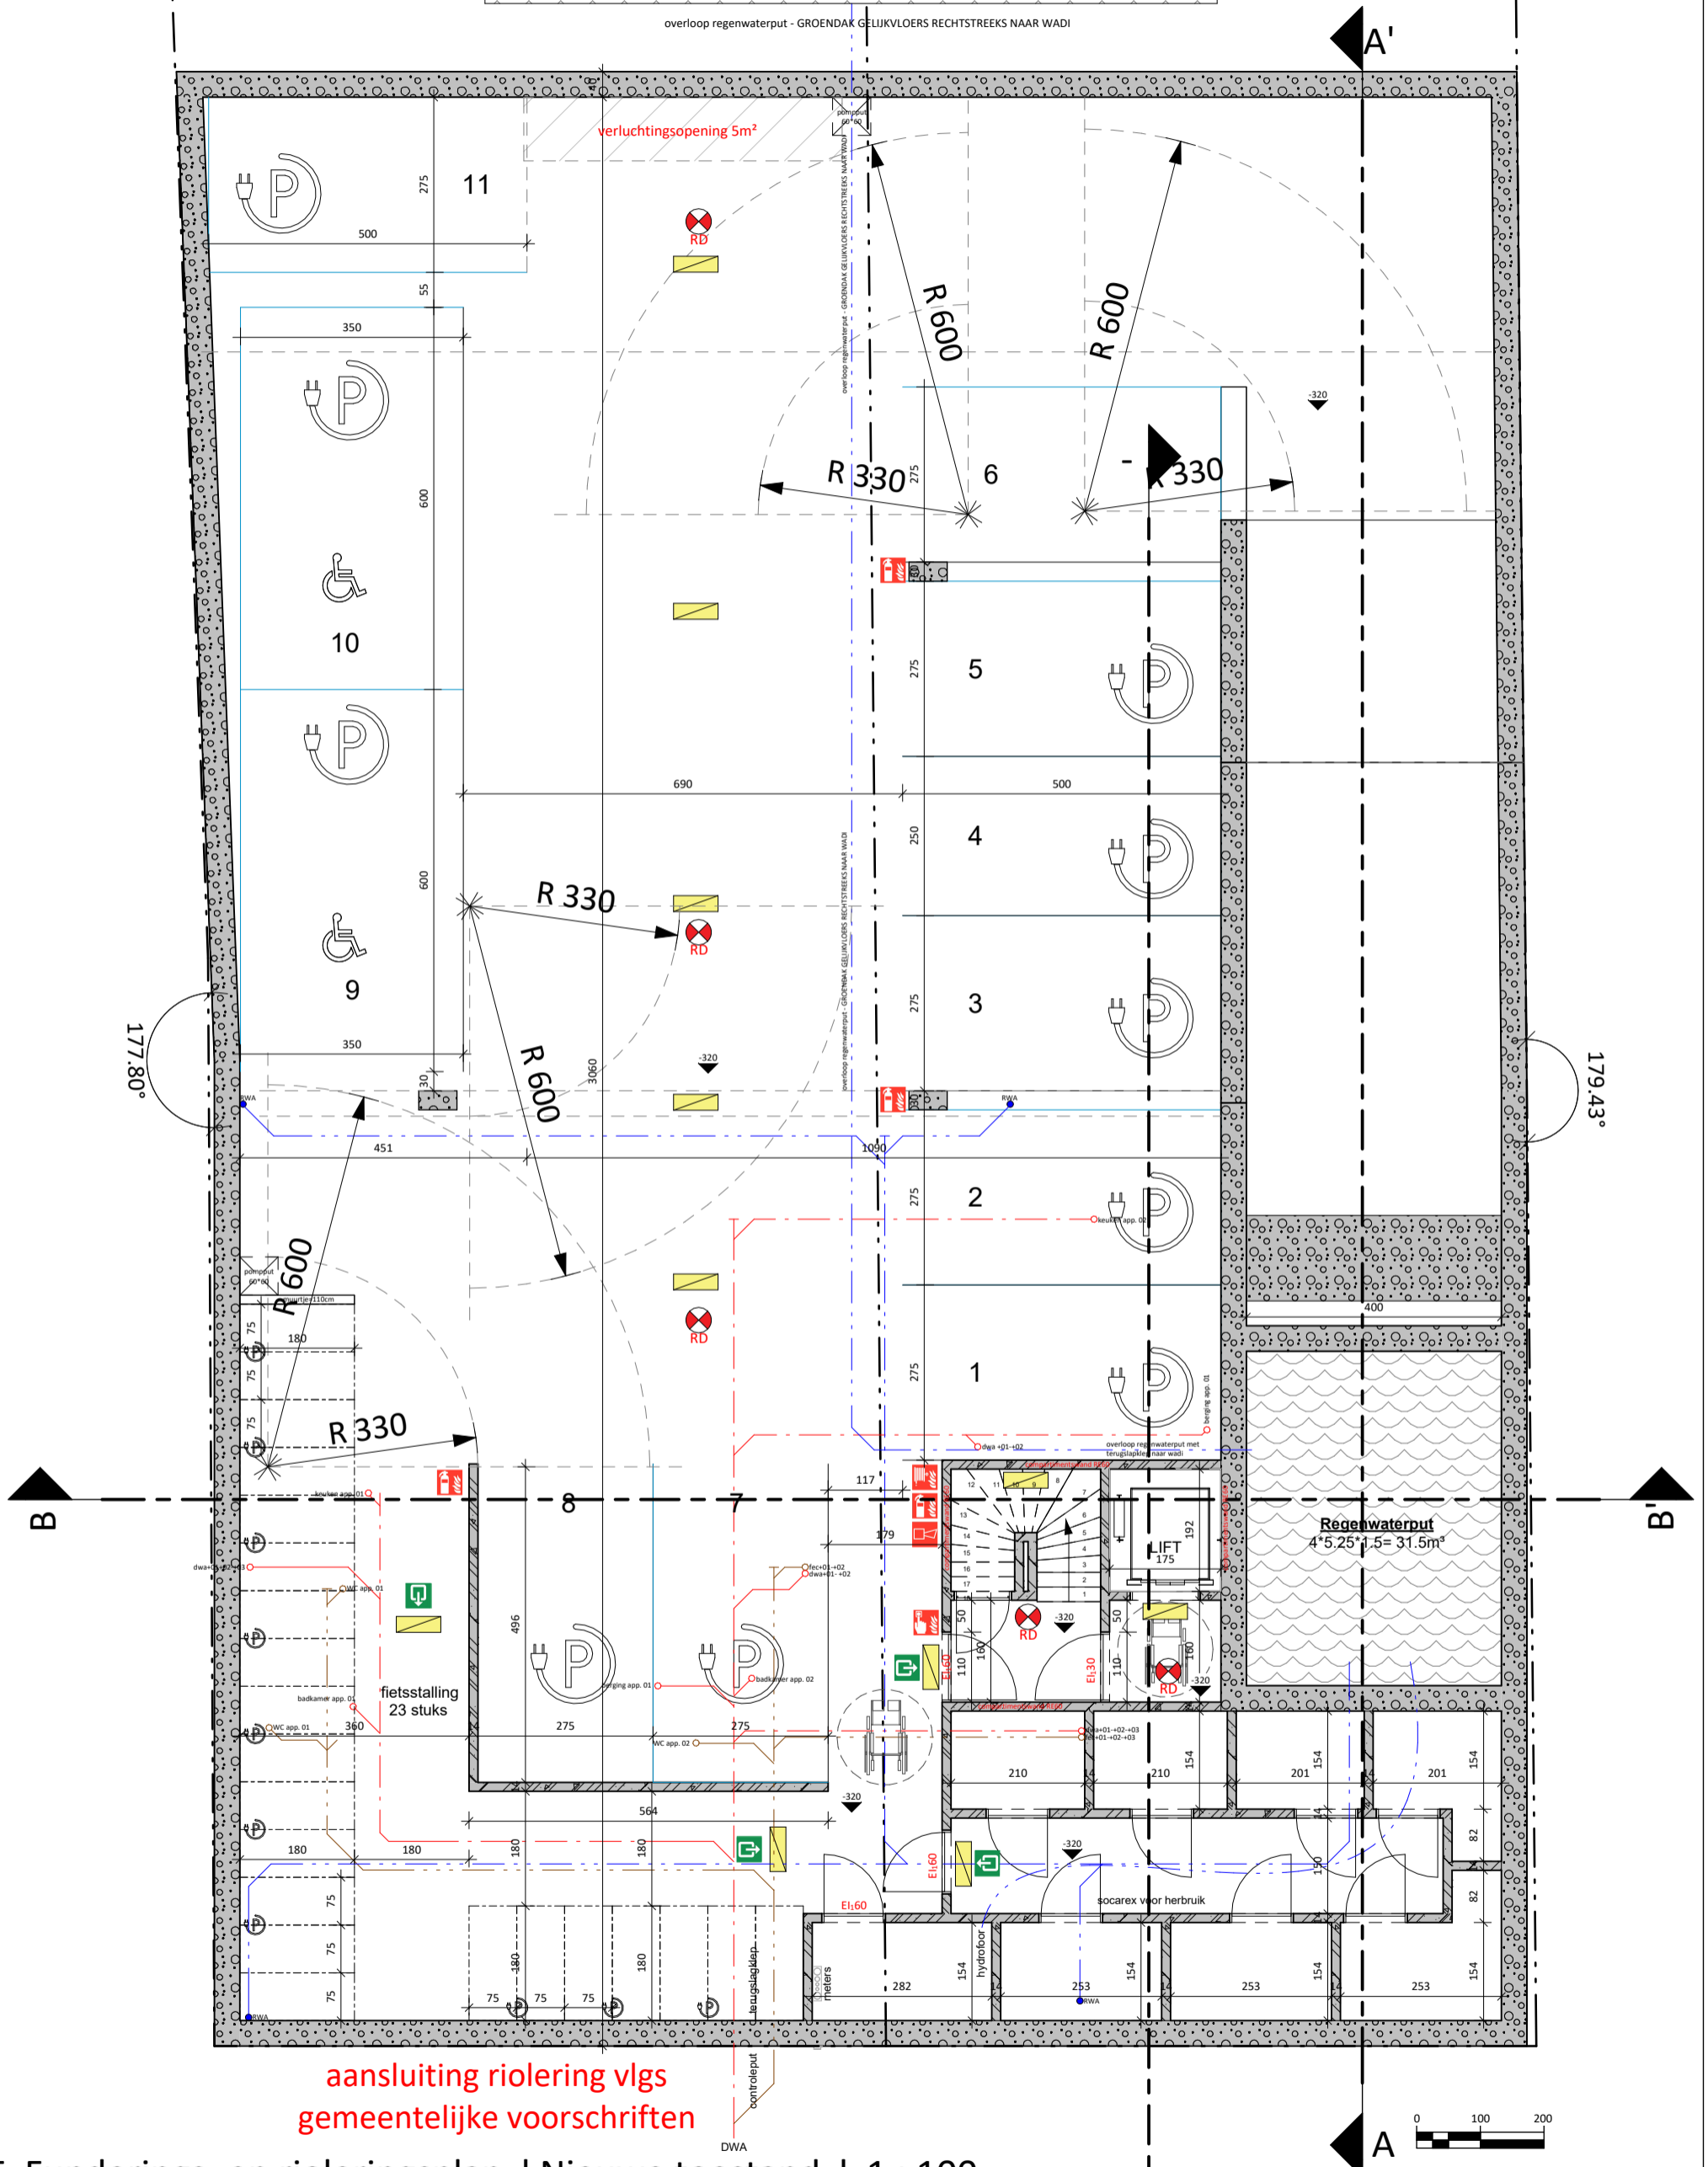

aansluiting riolering vlg.
 gemeentelijke voorschriften

NT_Funderings- en rioleringsplan | Nieuwe toestand | 1 : 100

BA_appartement_P_N_-1_funderingsplan


Project
 Bouw van appartementen met ondergrondse kelder
 24-19752
 26/09/2024

Bouwplaats
 Bergstraat, 2400 Mol
 4de afd. Sectie F
 nr.(s) 834R en
 D2


Opdrachtgever
 Beletage BV

PARALLEL ARCHITECTEN bv
 Tel. 09 261 40 20
 Biezeweg 15A, 9230 Wetteren
 Maatsch. zetel Biezeweg 15A, 9230 Wetteren
 info@parallel-architecten.be

PARA EL
 ARCHITECTEN

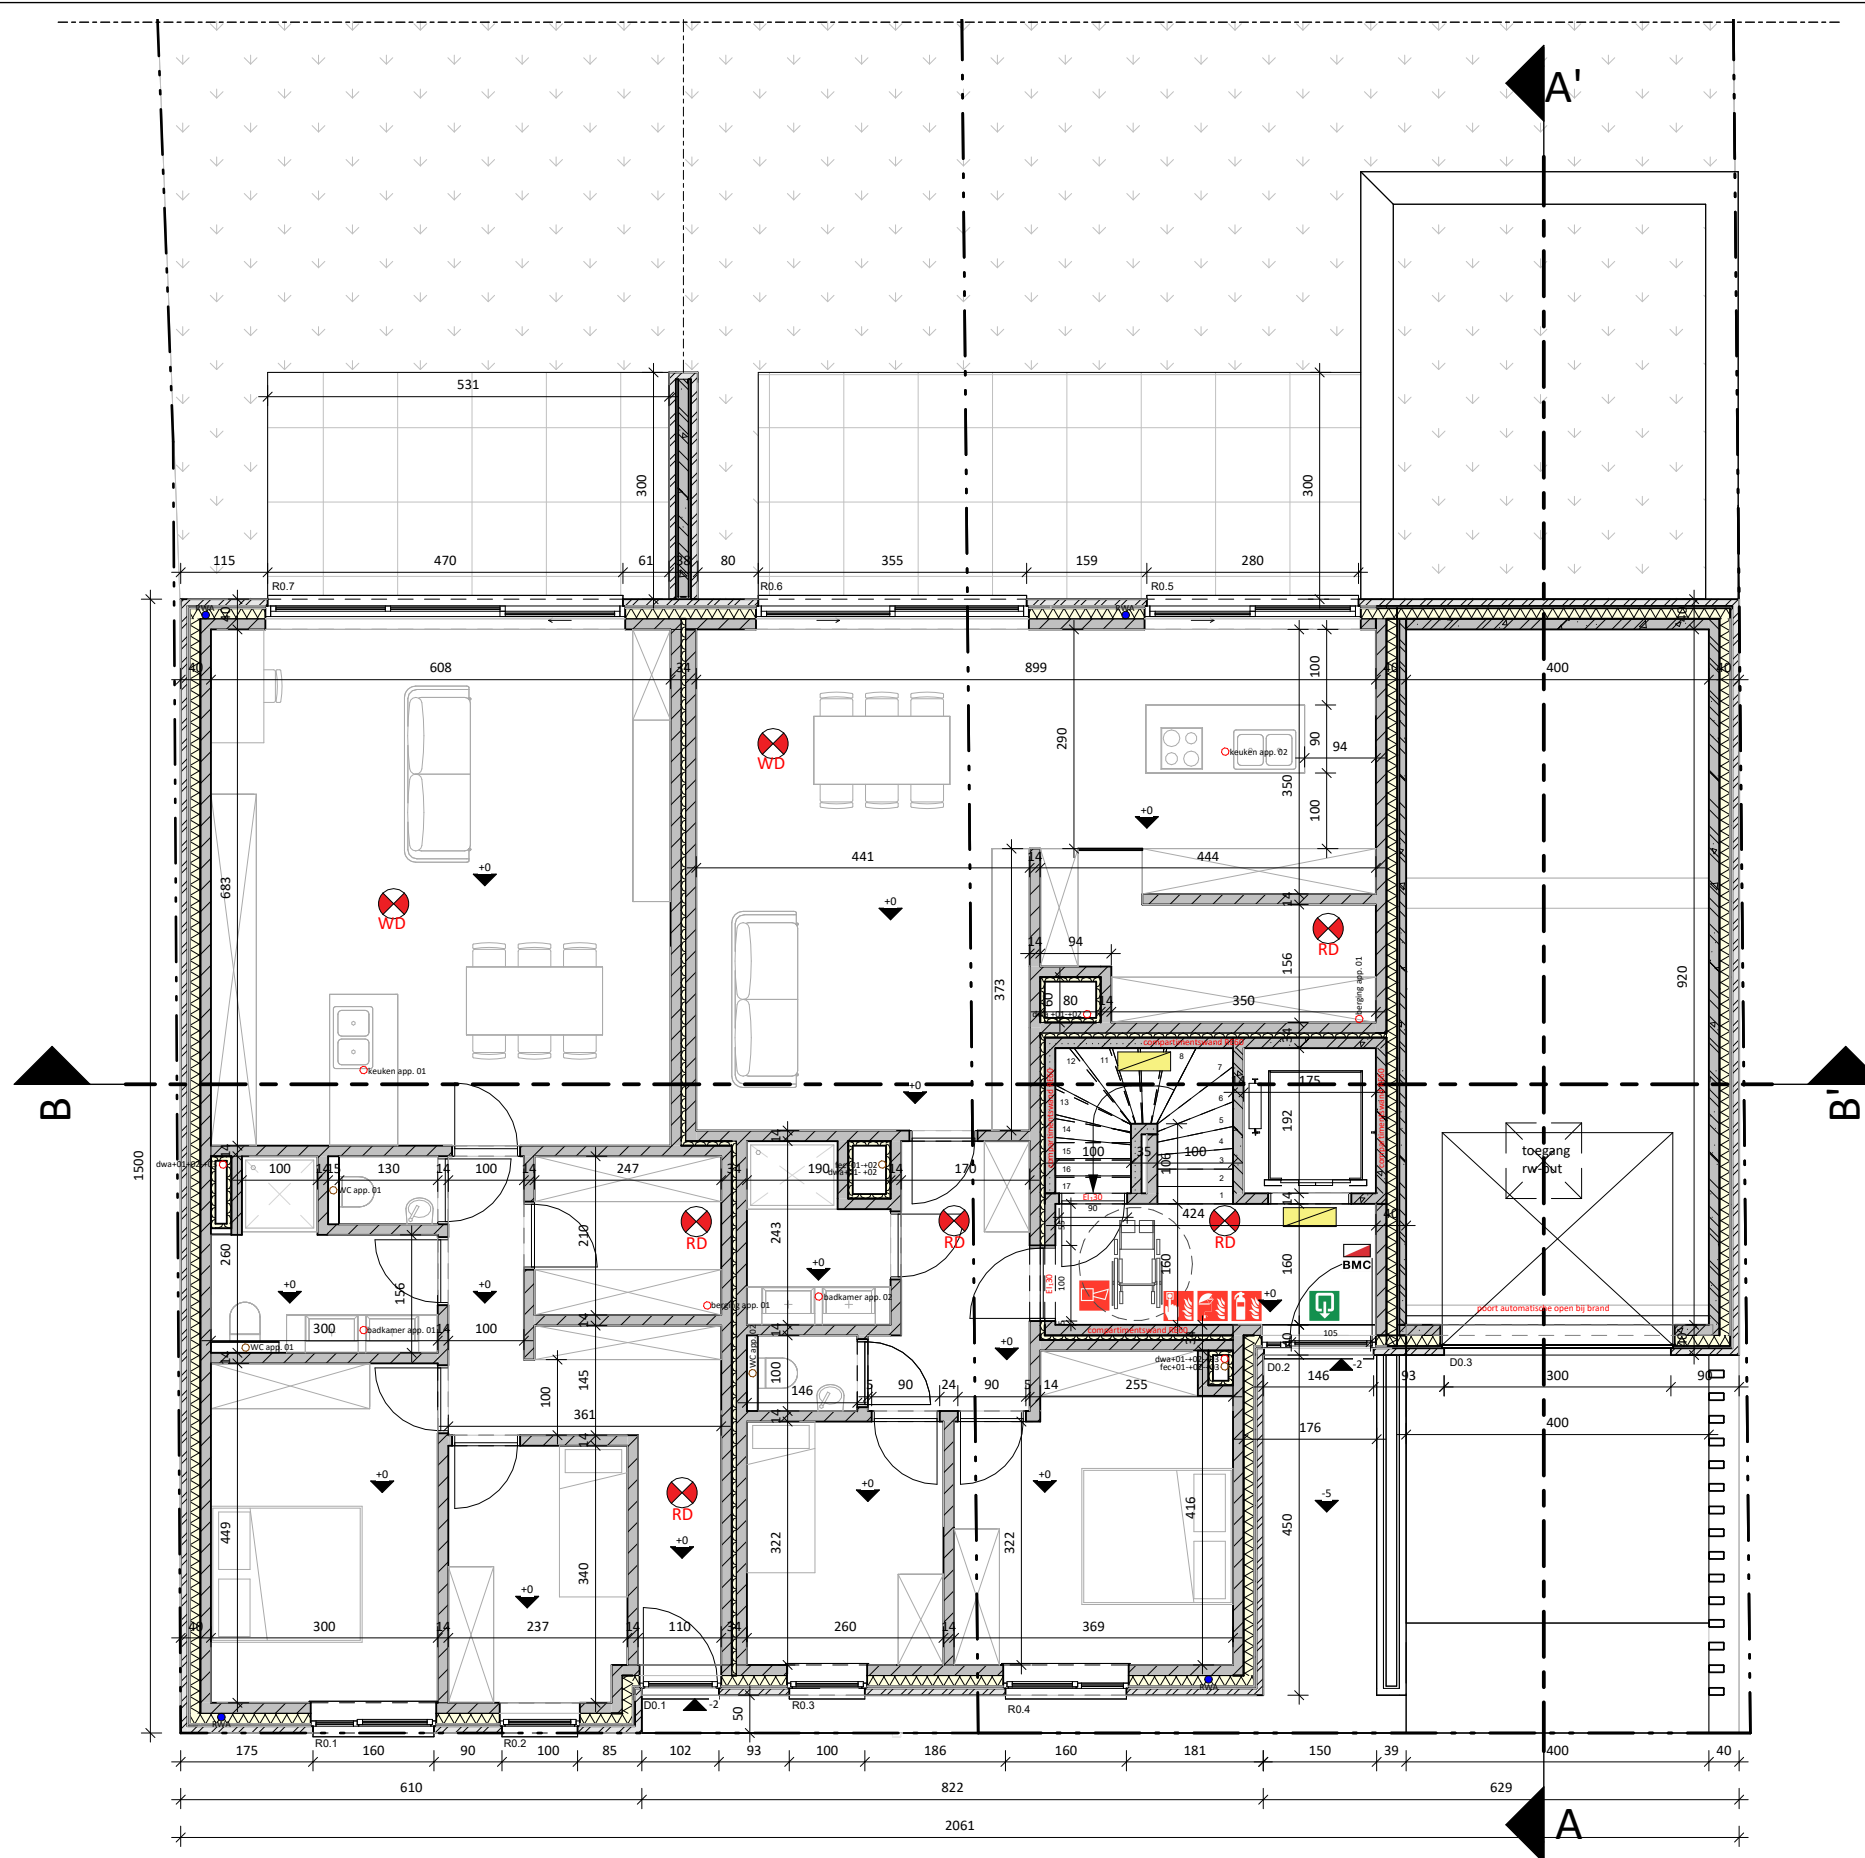

NT_Gelijkvloers | Nieuwe toestand | 1 : 100

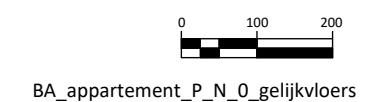

Project

Bouw van appartementen met ondergrondse kelder
 24-19752
 Projectdatum: 26/09/2024
 17/03/2025 16:58:15

Bouwplaats

Bergstraat, 2400 Mol
 4de afd. Sectie F
 nr.(s) 834R en D2


Opdrachtgever

Beletage BV


PARALLEL ARCHITECTEN bv

Tel 011 56 19 77
 Correspondentie - Koolmijnlaan 201, 3582 Beringen
 Maatsch. zetel Biezeweg 15A, 9230 Wetteren
 info@parallel-architecten.be



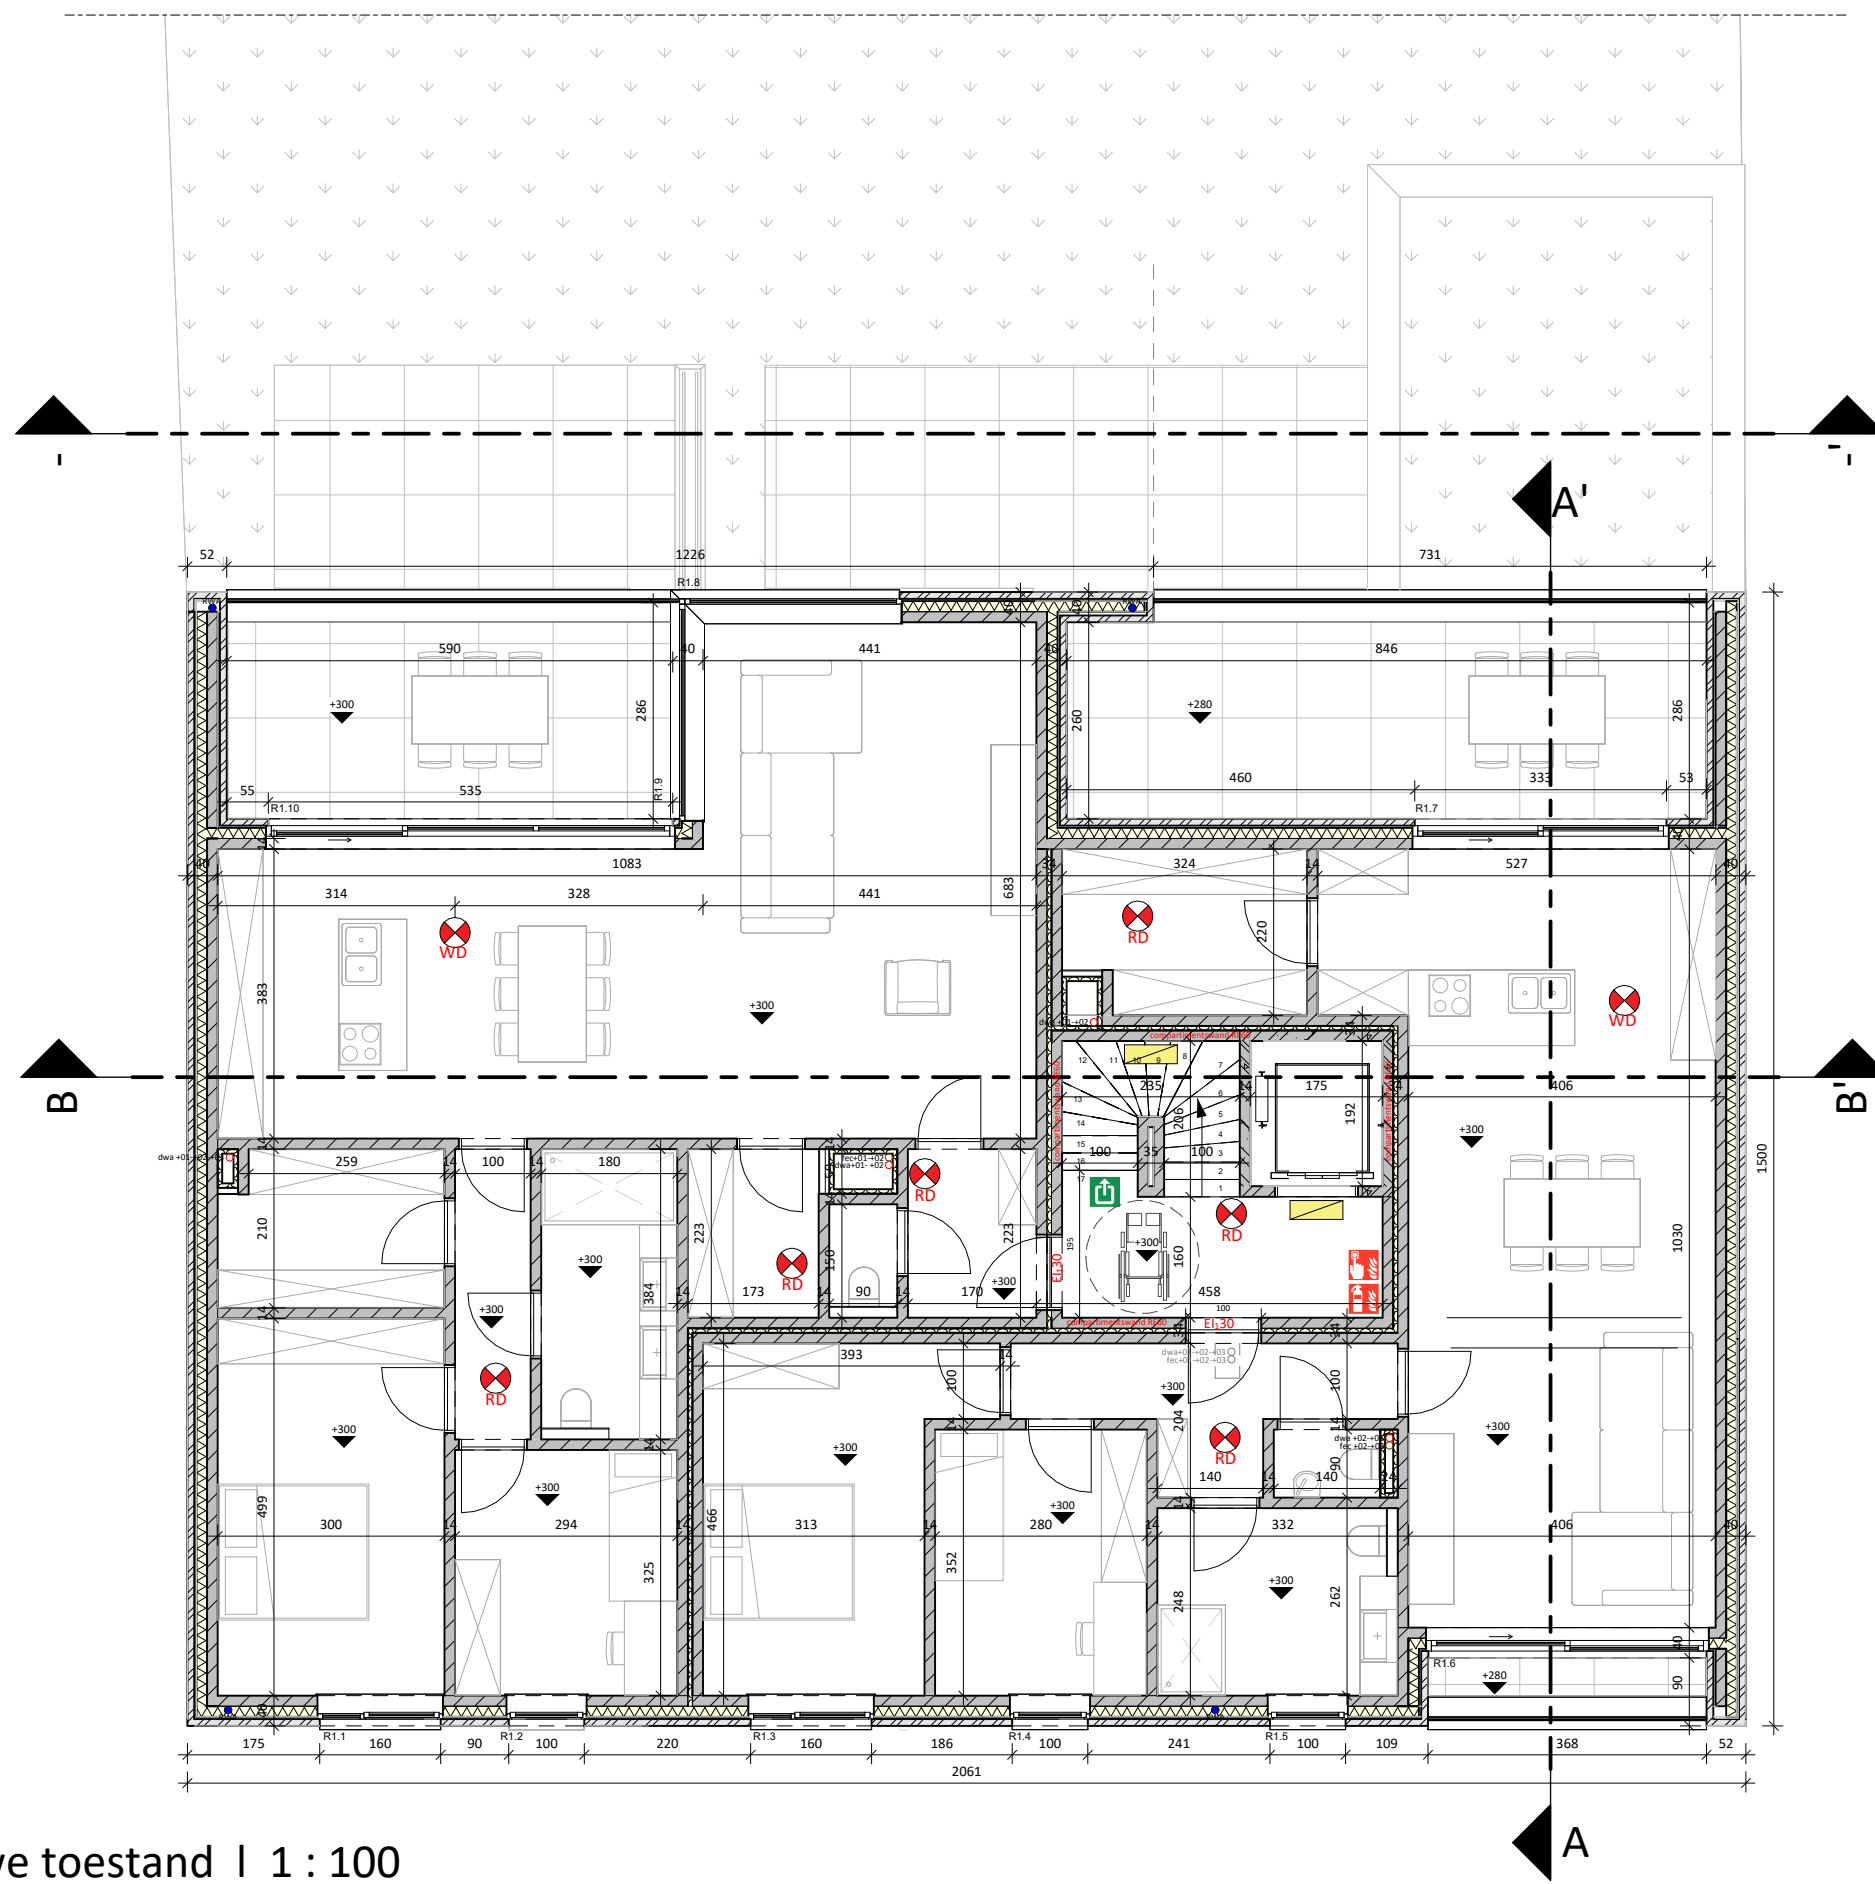

NT_Verdieping +1 | Nieuwe toestand | 1 : 100

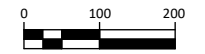

BA_appartement_P_N_1_verdieping +1

Project

Bouw van appartementen met ondergrondse kelder
 24-19752
 Projectdatum: 26/09/2024
 17/03/2025 16:58:16

Bouwplaats

Bergstraat, 2400 Mol
 4de afd. Sectie F
 nr.(s) 834R en D2


Opdrachtgever

Beletage BV


PARALLEL ARCHITECTEN bv

Tel 011 56 19 77
 Correspondentie - Koolmijnlaan 201, 3582 Beringen
 Maatsch. zetel Biezeweg 15A, 9230 Wetteren
 info@parallel-architecten.be



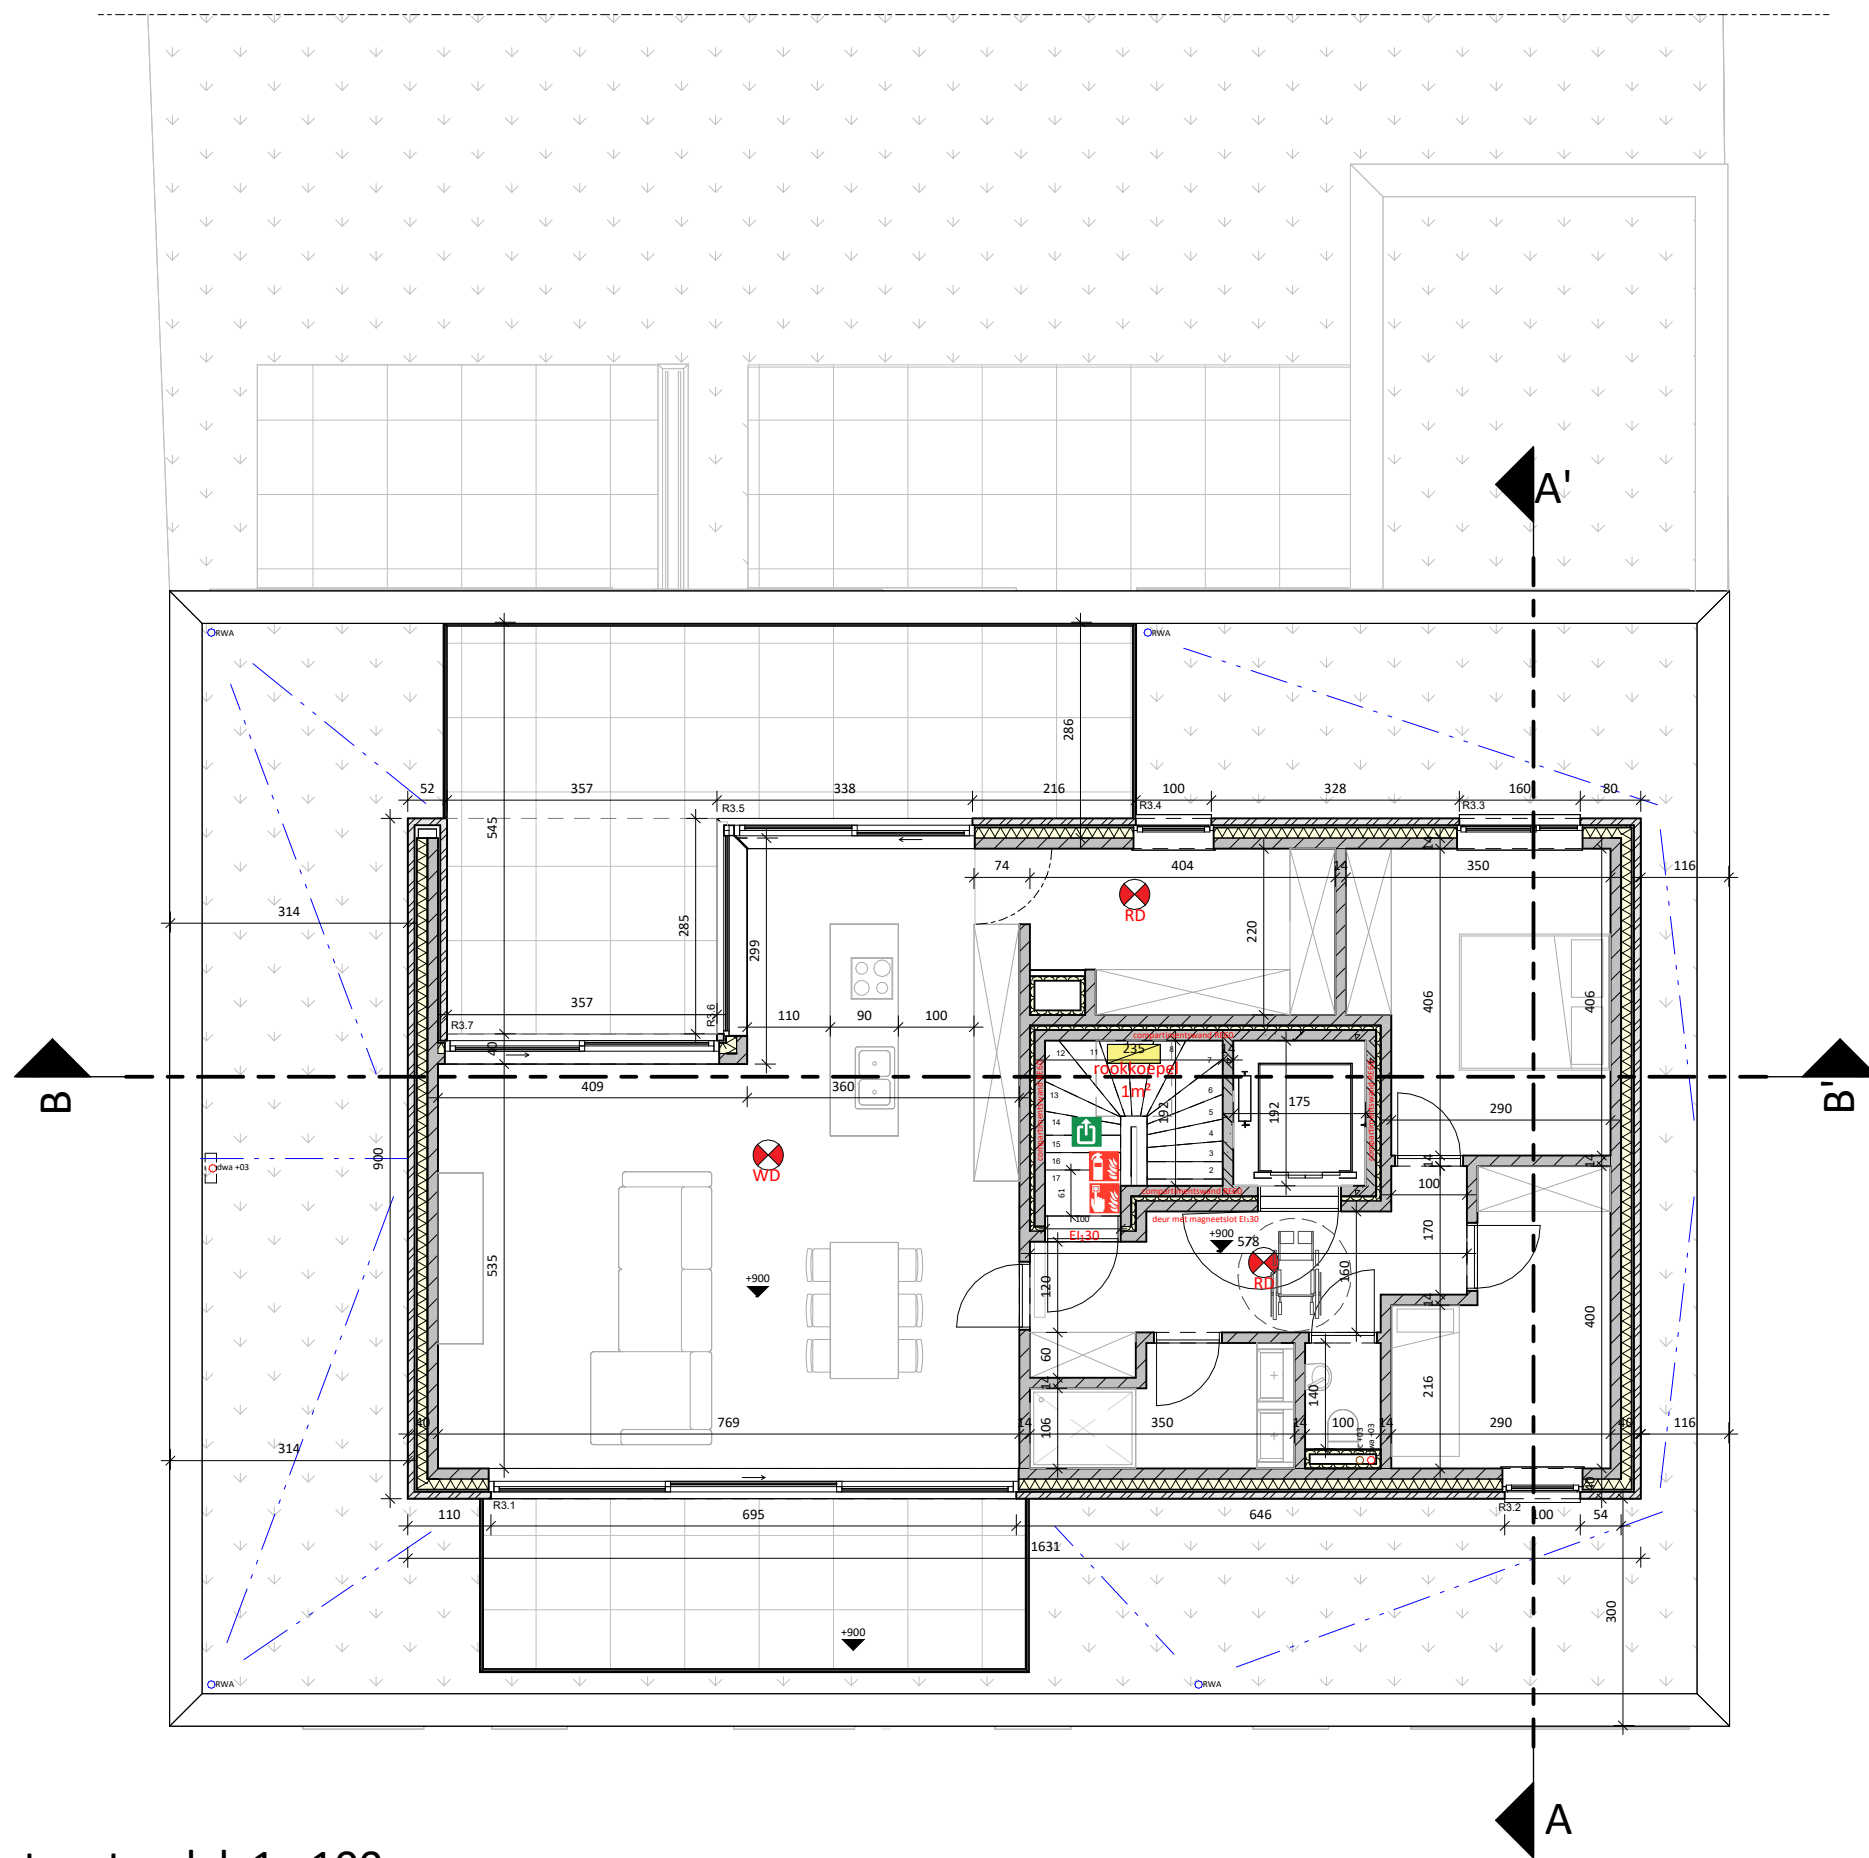

NT_Verdieping +3 | Nieuwe toestand | 1 : 100

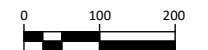

BA_appartement_P_N_3_verdieping +3

Project

Bouw van appartementen met ondergrondse kelder
 24-19752
 Projectdatum: 26/09/2024
 17/03/2025 16:58:17

Bouwplaats

Bergstraat, 2400 Mol
 4de afd. Sectie F
 nr.(s) 834R en D2

Opdrachtgever

Beletage BV

PARALLEL ARCHITECTEN bv

Tel 011 56 19 77
 Correspondentie - Koolmijnlaan 201, 3582 Beringen
 Maatsch. zetel Biezeweg 15A, 9230 Wetteren
 info@parallel-architecten.be



LEGENDE GEVELMATERIALEN

code	Omschrijving
1	gevelafwerking: gevelsteen 9cm; kleur: grijs genuanceerd
2	gevelafwerking: gevelsteen 9cm; kleur: grijs genuanceerd verticaal
3	gevelafwerking: prefab betonpaneel - architectonisch beton
4	buitenschrijwerk (raam): aluminium; kleur: donkergrijs
5	dorpel: blauwe hardsteen
6	dorpel: aluminium kleur: donkergrijs
7	dakrand: aluminium kleur: donker-grijs
8	balustrade: gehard/gelaagd glas
9	poort: aluminium kleur: donkergrijs
10	kolom: metaal kleur: donkergrijs



NT_Voorgevel | Nieuwe toestand | 1 : 100



BA_appartement_G_N_1_voorgevel

Project

Bouw van appartementen met ondergrondse kelder
24-19752
Projectdatum: 26/09/2024
17/03/2025 16:58:20

Bouwplaats

Bergstraat, 2400 Mol
4de afd. Sectie F
nr.(s) 834R en D2

Opdrachtgever

Beletage BV


PARALLEL ARCHITECTEN bv

Tel 011 56 19 77
Correspondentie - Koolmijnlaan 201, 3582 Beringen
Maatsch. zetel Biezeweg 15A, 9230 Wetteren
info@parallel-architecten.be


PARA EL
ARCHITECTEN

LEGENDE GEVELMATERIALEN

code	Omschrijving
1	gevelafwerking: gevelsteen 9cm; kleur: grijs genuanceerd
2	gevelafwerking: gevelsteen 9cm; kleur: grijs genuanceerd verticaal
3	gevelafwerking: prefab betonpaneel - architectonisch beton
4	buitenschrijwerk (raam): aluminium; kleur: donkergrijs
5	dorpel: blauwe hardsteen
6	dorpel: aluminium kleur: donkergrijs
7	dakrand: aluminium kleur: donker-grijs
8	balustrade: gehard/gelaagd glas
9	poort: aluminium kleur: donkergrijs
10	kolom: metaal kleur: donkergrijs

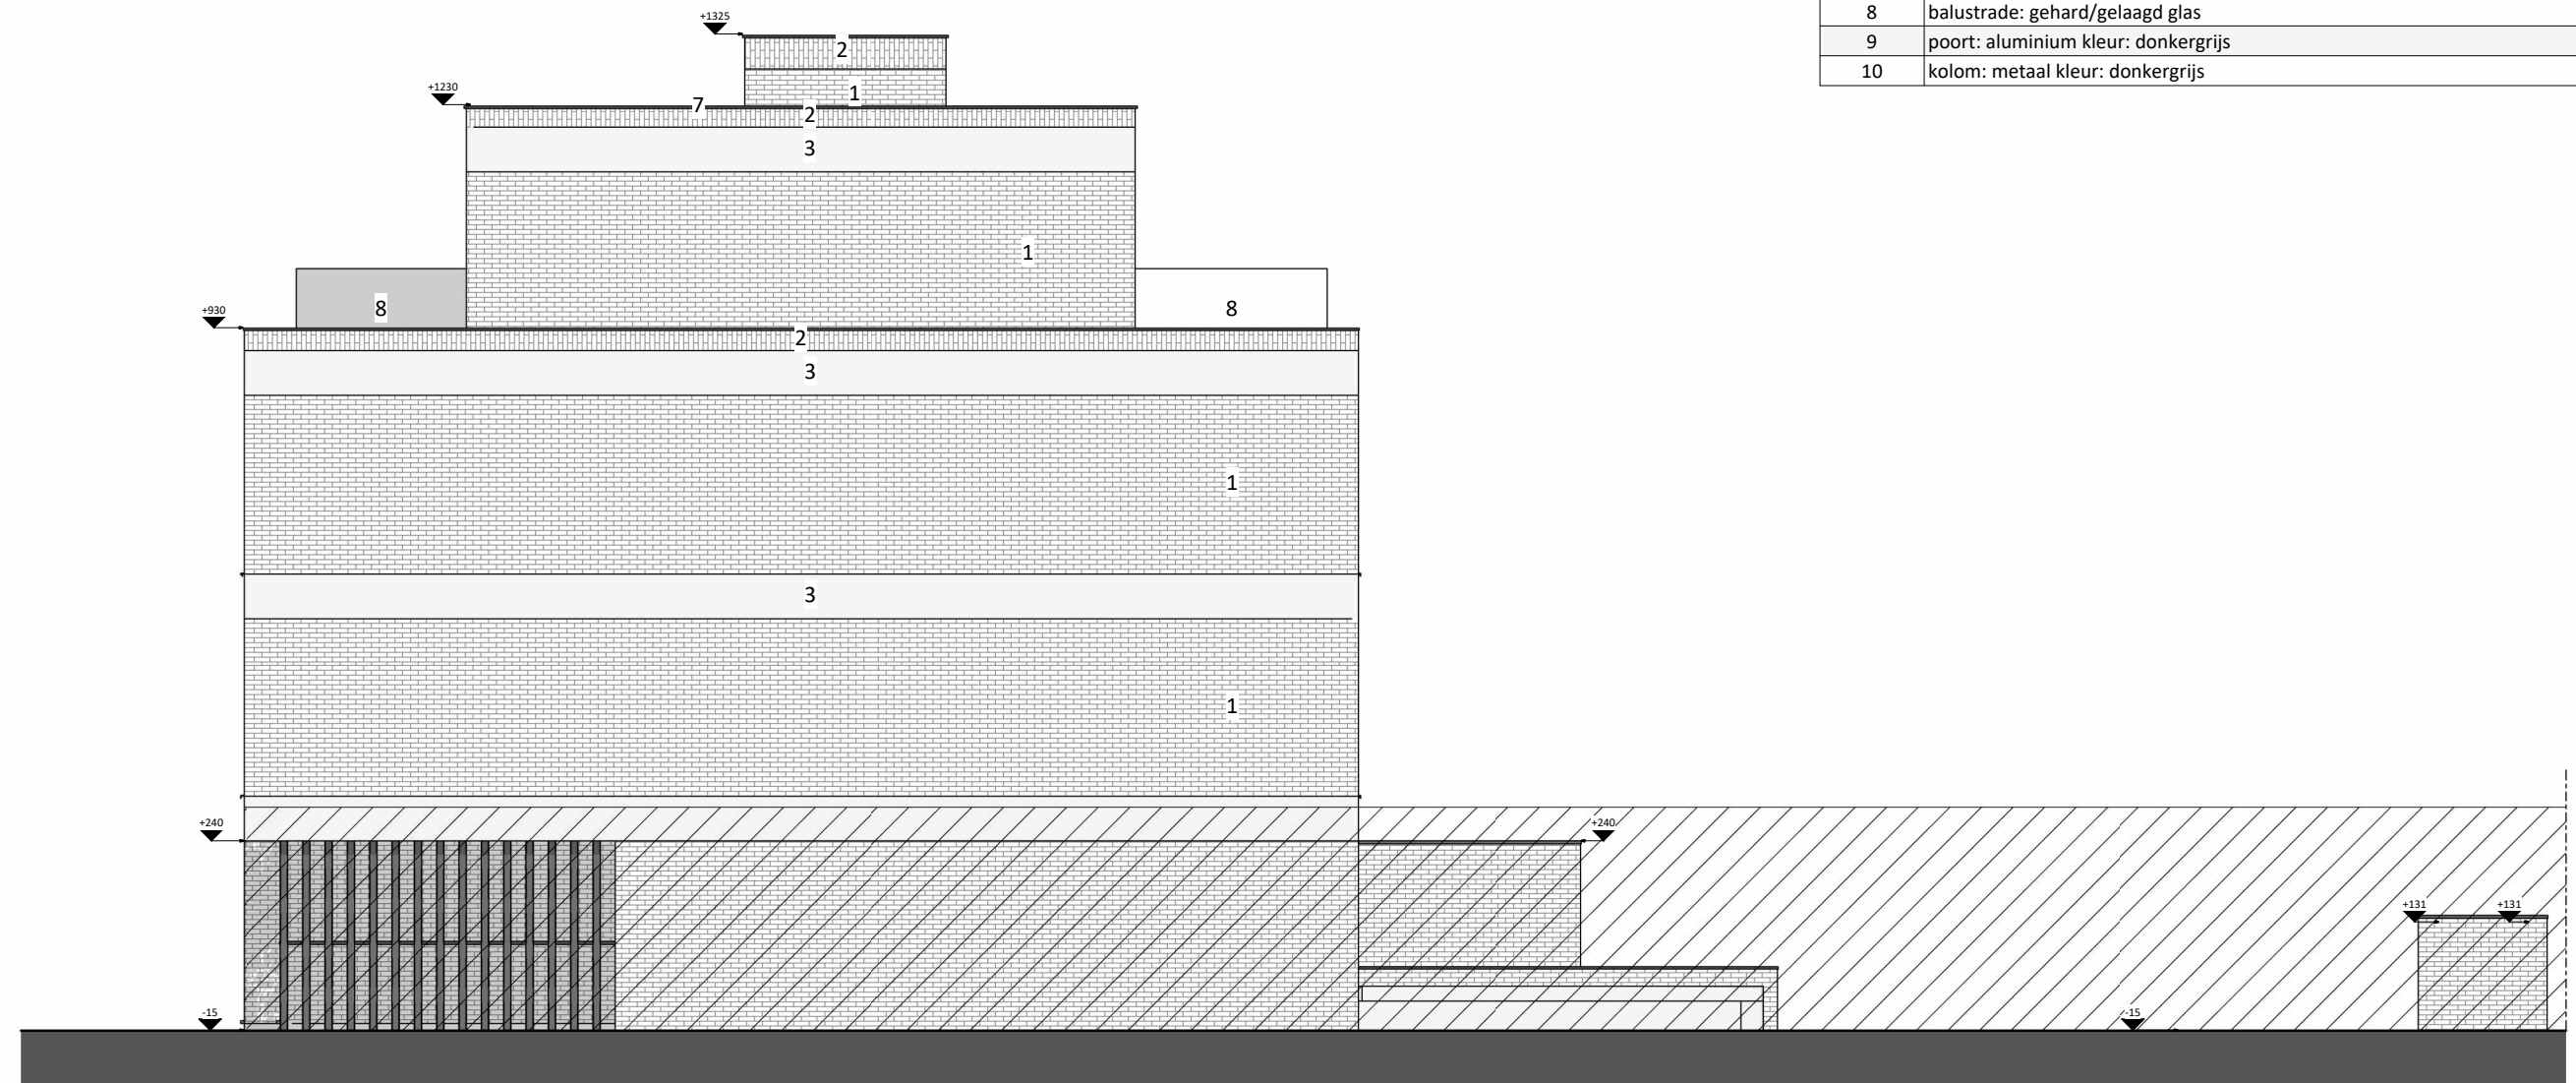

NT_Rechteregevel | Nieuwe toestand | 1 : 100

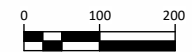

BA_appartement_G_N_2_rechteregevel

Project

Bouw van appartementen met ondergrondse kelder
24-19752
Projectdatum: 26/09/2024
17/03/2025 16:58:22

Bouwplaats

Bergstraat, 2400 Mol
4de afd. Sectie F
nr.(s) 834R en D2

Opdrachtgever

Beletage BV


PARALLEL ARCHITECTEN bv

Tel 011 56 19 77
Correspondentie - Koolmijnlaan 201, 3582 Beringen
Maatsch. zetel Biezeweg 15A, 9230 Wetteren
info@parallel-architecten.be

PARA EL
ARCHITECTEN

LEGENDE GEVELMATERIALEN

code	Omschrijving
1	gevelafwerking: gevelsteen 9cm; kleur: grijs genuanceerd
2	gevelafwerking: gevelsteen 9cm; kleur: grijs genuanceerd verticaal
3	gevelafwerking: prefab betonpaneel - architectonisch beton
4	buitschrijwerk (raam): aluminium; kleur: donkergrijs
5	dorpel: blauwe hardsteen
6	dorpel: aluminium kleur: donkergrijs
7	dakrand: aluminium kleur: donker-grijs
8	balustrade: gehard/gelaagd glas
9	poort: aluminium kleur: donkergrijs
10	kolom: metaal kleur: donkergrijs

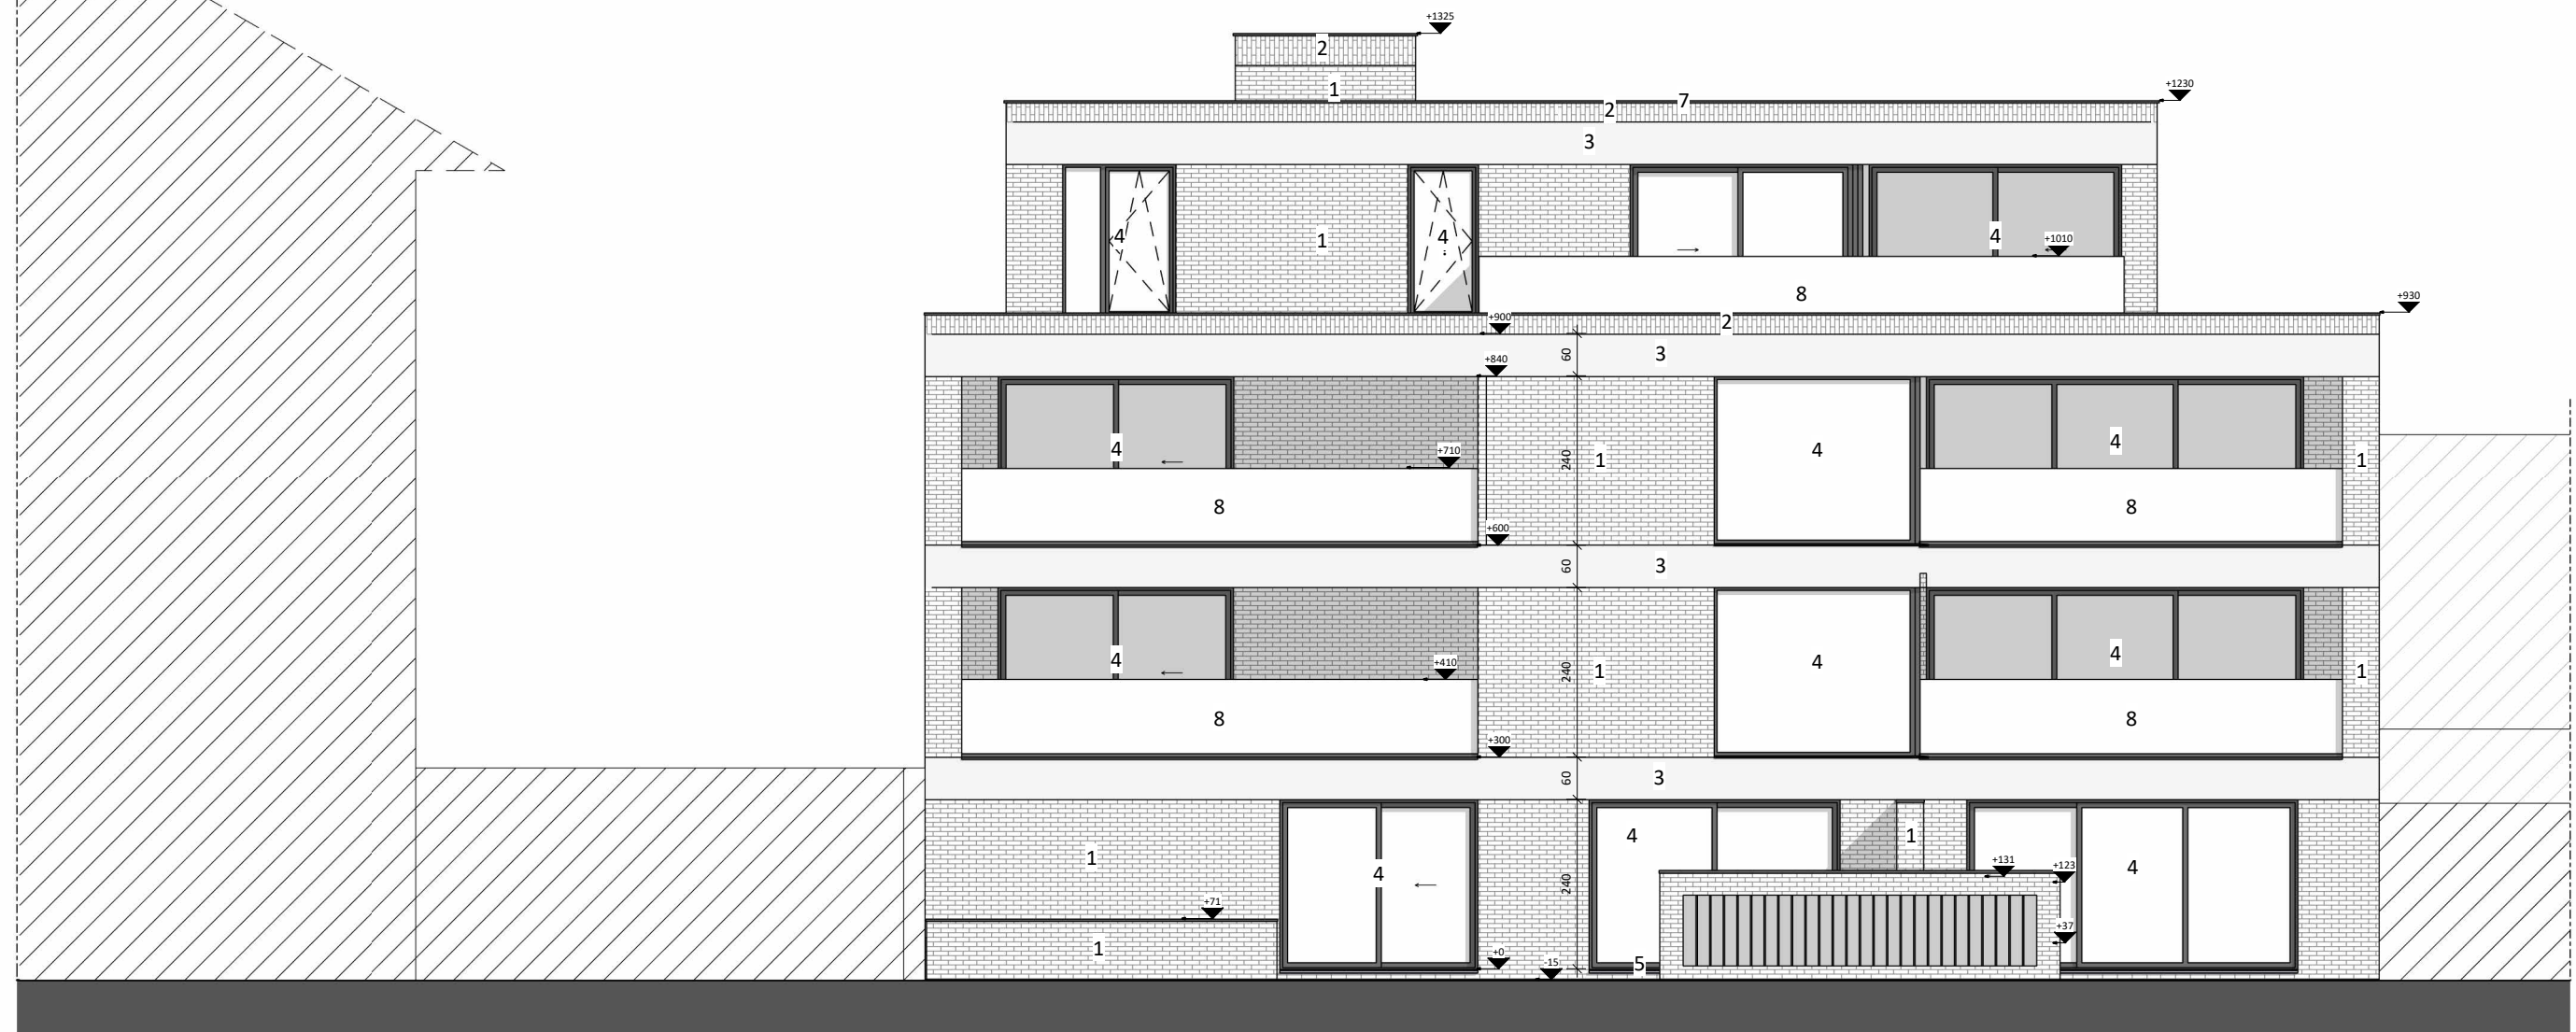

NT_Achtergevel | Nieuwe toestand | 1 : 100

0 100 200
BA_appartement G_N_3_achtergevel

Project

Bouw van appartementen met ondergrondse kelder
24-19752
Projectdatum: 26/09/2024
17/03/2025 16:58:25

Bouwplaats

Bergstraat, 2400 Mol
4de afd. Sectie F
nr.(s) 834R en D2


Opdrachtgever

Beletage BV

PARALLEL ARCHITECTEN bv

Tel 011 56 19 77
Correspondentie - Koolmijnlaan 201, 3582 Beringen
Maatsch. zetel Biezeweg 15A, 9230 Wetteren
info@parallel-architecten.be

PARA | **EL**
ARCHITECTEN

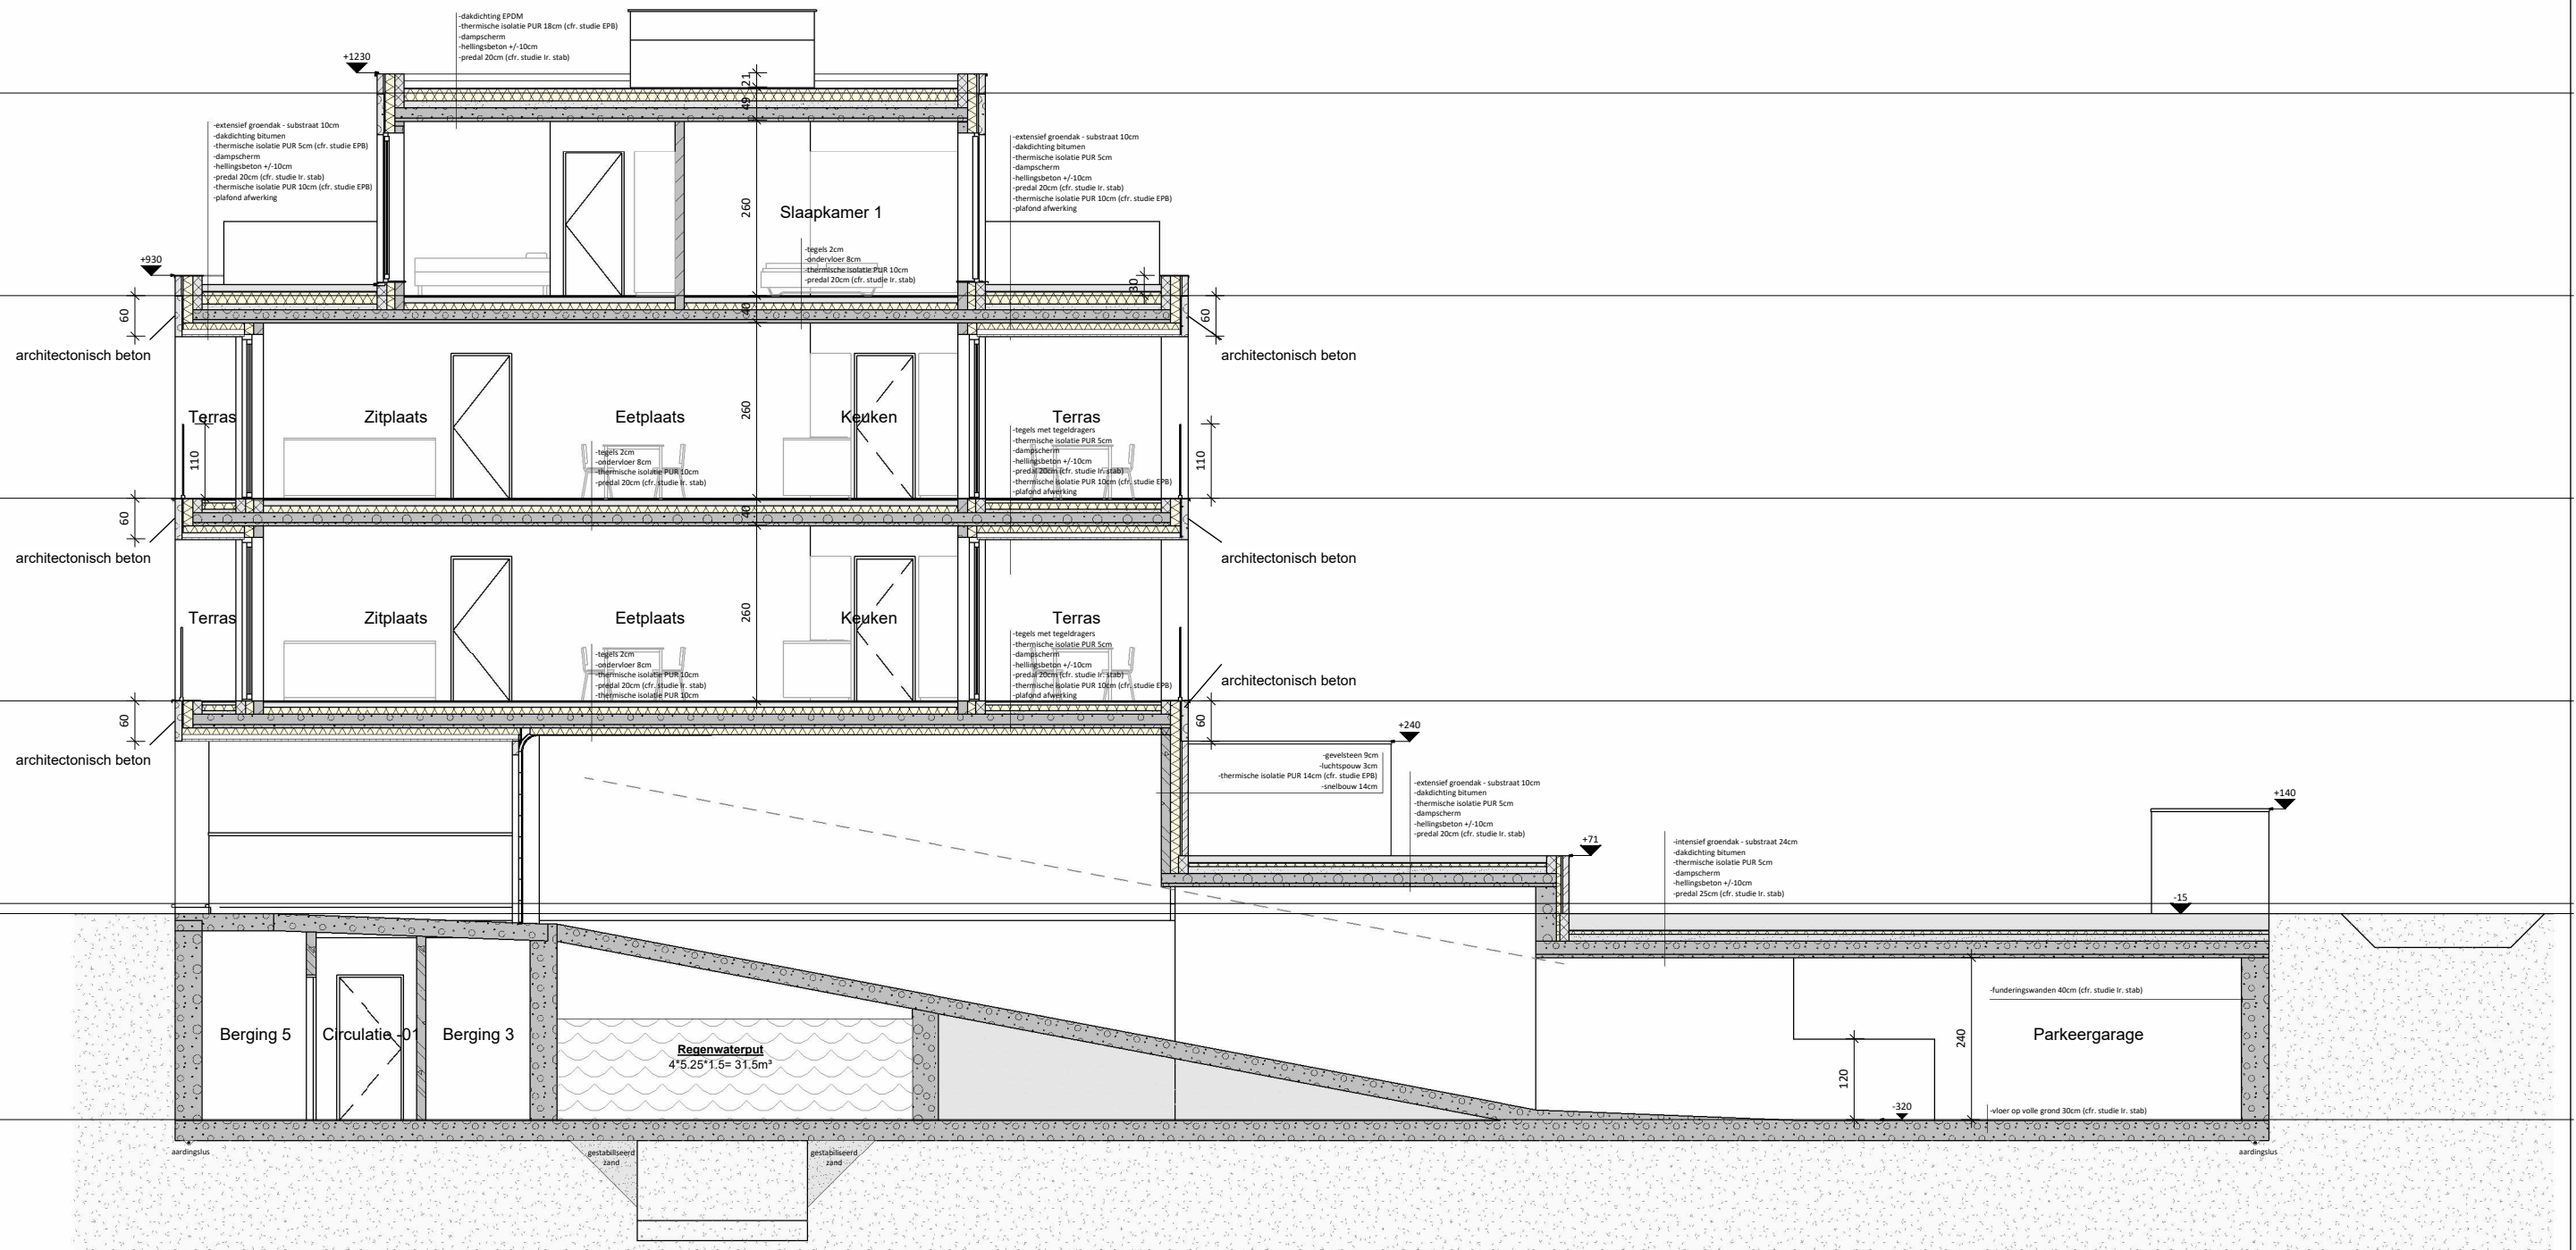

NT_Doorsnede AA | Nieuwe toestand | 1 : 100

BA_appartement_S_N_1_sneede AA'

Project

Bouw van appartementen met ondergrondse kelder
 24-19752
 Projectdatum: 26/09/2024
 17/03/2025 16:58:29

Bouwplaats

Bergstraat, 2400 Mol
 4de afd. Sectie F
 nr.(s) 834R en D2


Opdrachtgever

Beletage BV


PARALLEL ARCHITECTEN bv

Tel 011 56 19 77
 Correspondentie - Koolmijnlaan 201, 3582 Beringen
 Maatsch. zetel Biezeweg 15A, 9230 Wetteren
 info@parallel-architecten.be



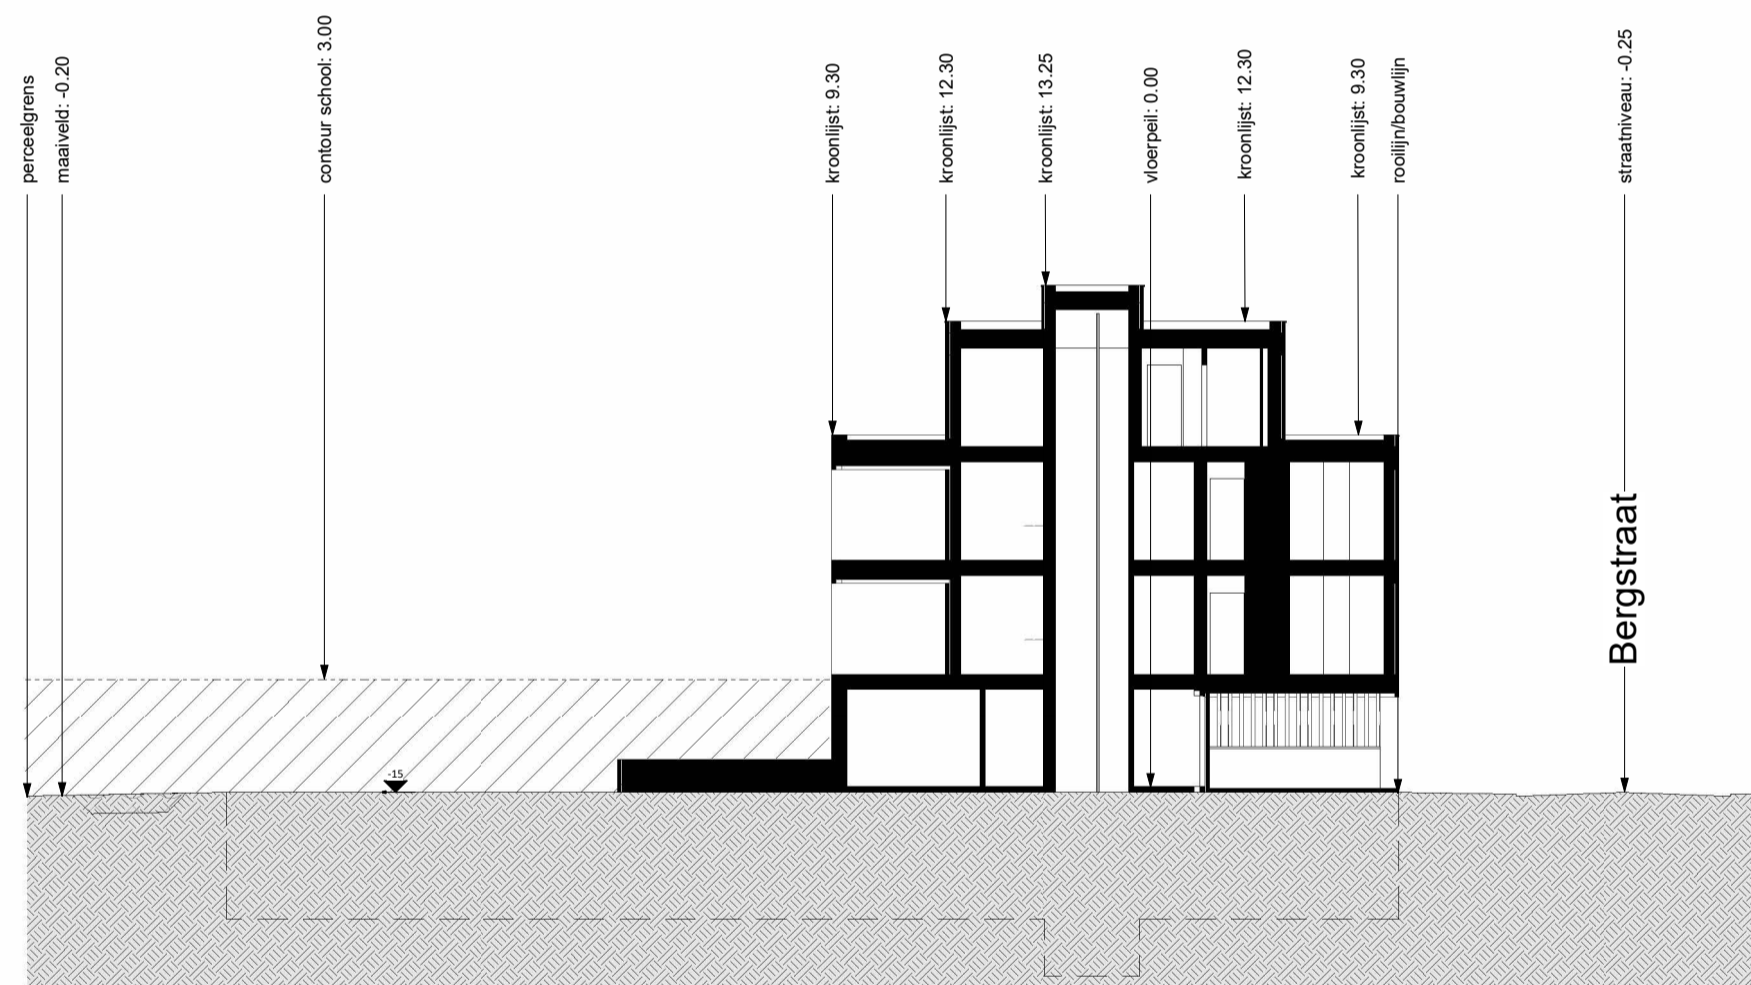

NT_Terreinprofiel | Nieuwe toestand | 1 : 200

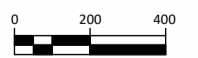

BA_appartement_T_N_1_terreinprofiel

Project

Bouw van appartementen met ondergrondse kelder
24-19752
26/09/2024

Bouwplaats

Bergstraat, 2400 Mol
4de afd. Sectie F
nr.(s) 834R en D2

Oprachtgever

Beletage BV

PARALLEL ARCHITECTEN bv

Tel 09 292 10 20
Correspondentie - Biezeweg 15A, 9230 Wetteren
Maatsch. zetel Biezeweg 15A, 9230 Wetteren
info@parallel-architecten.be

PARA EL
ARCHITECTEN