



architectuur





AL Bouwwerken BV  
24528 BOUWAANVRAAG  
Gietesbos z/n  
2480 Dessel

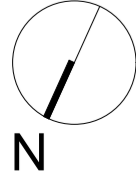

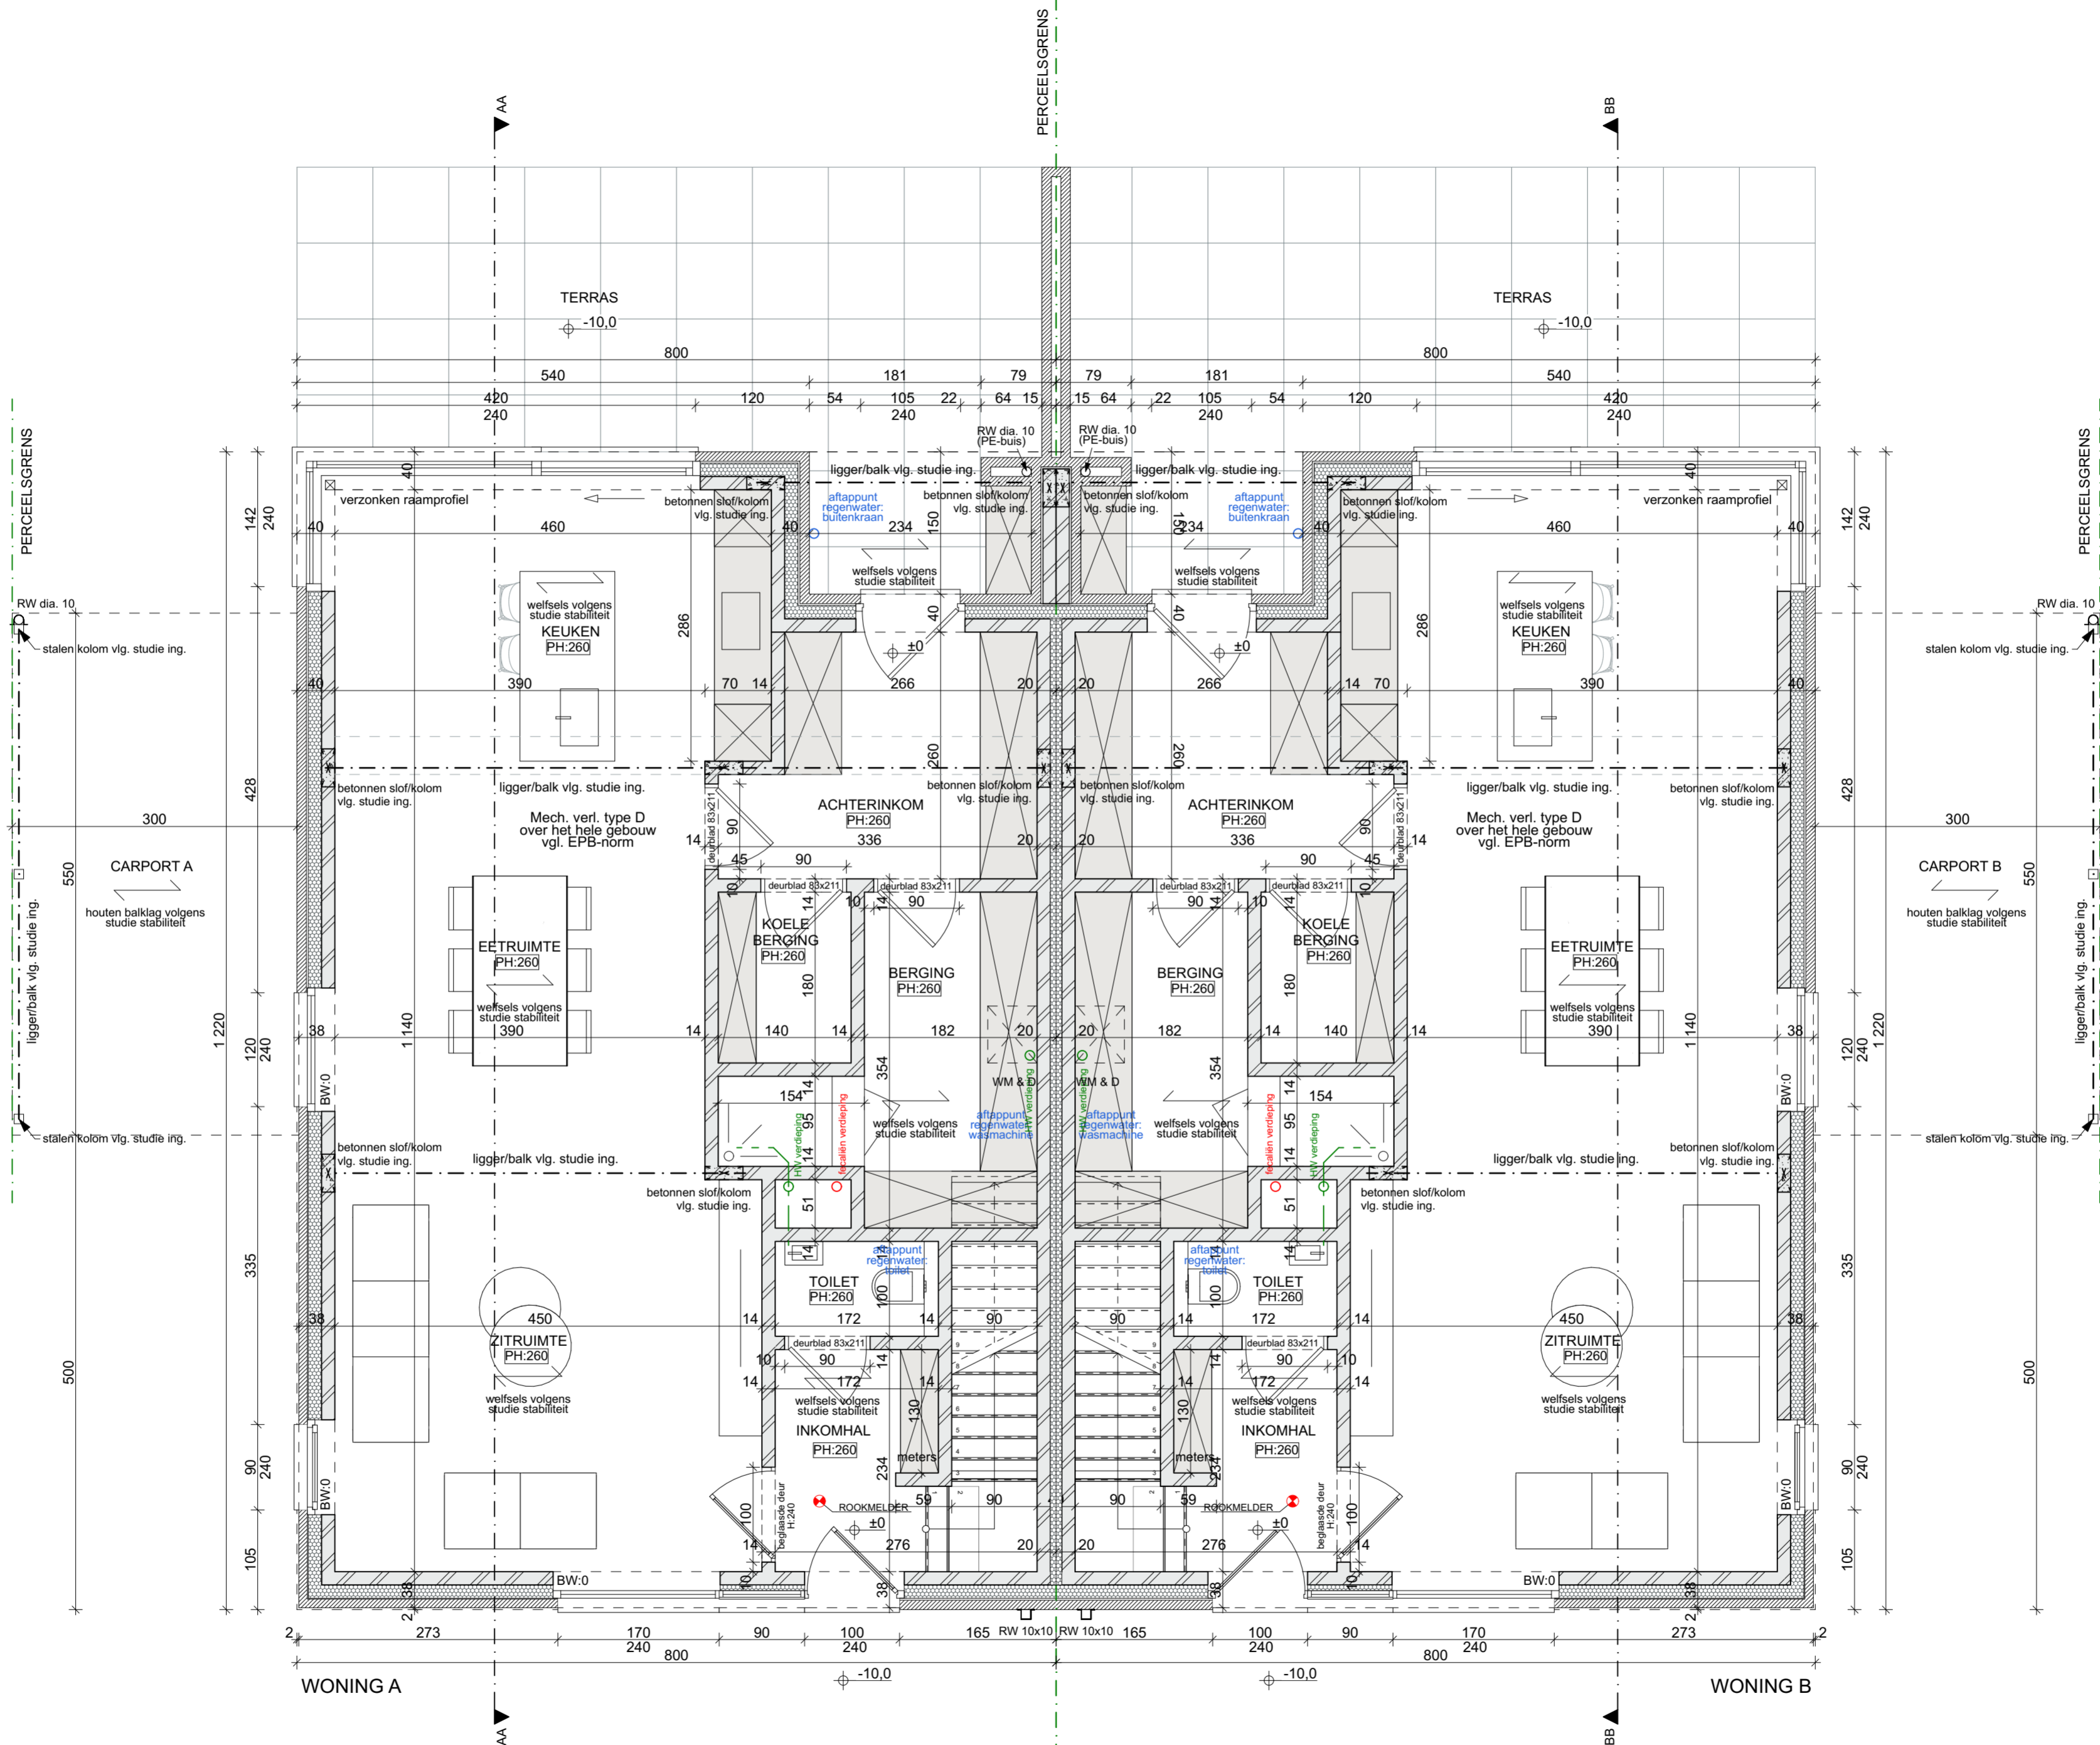



grondplan niveau ±0

schaal 1/50  
0m 0,5m 1m

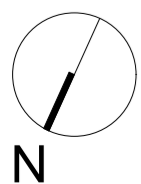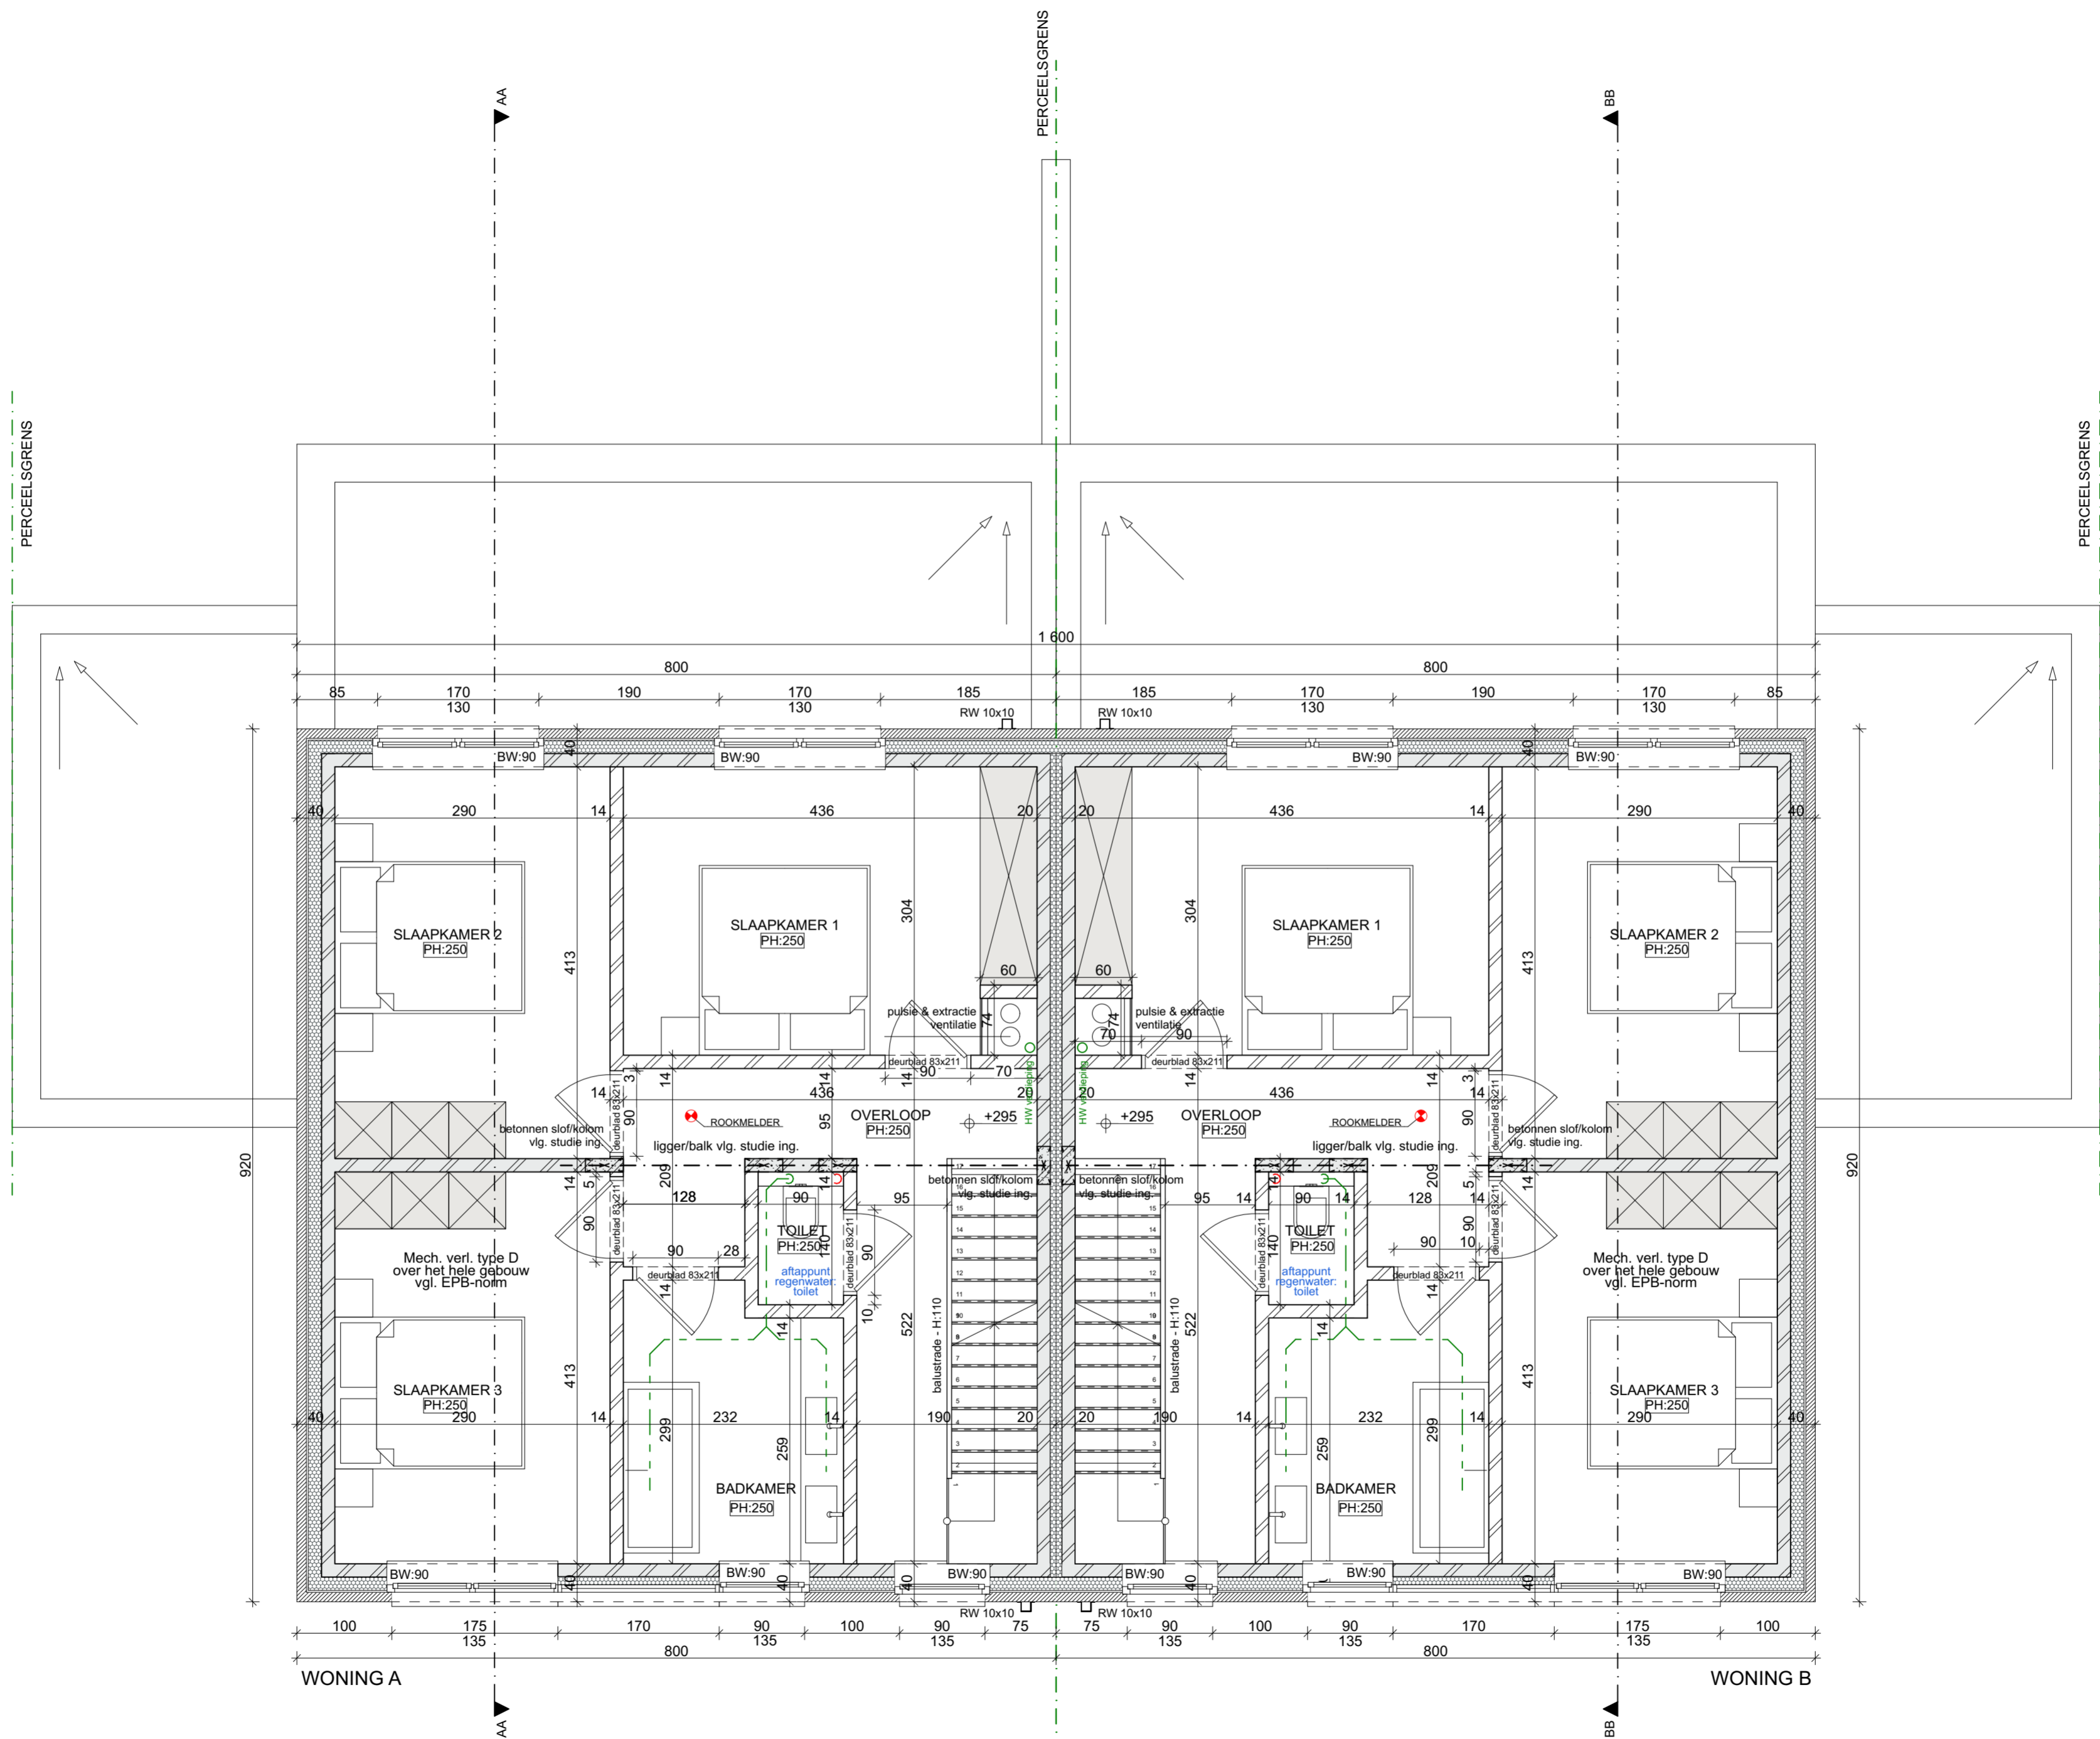

grondplan niveau +1

schaal 1/50  
0m 0,5m 1m

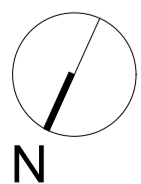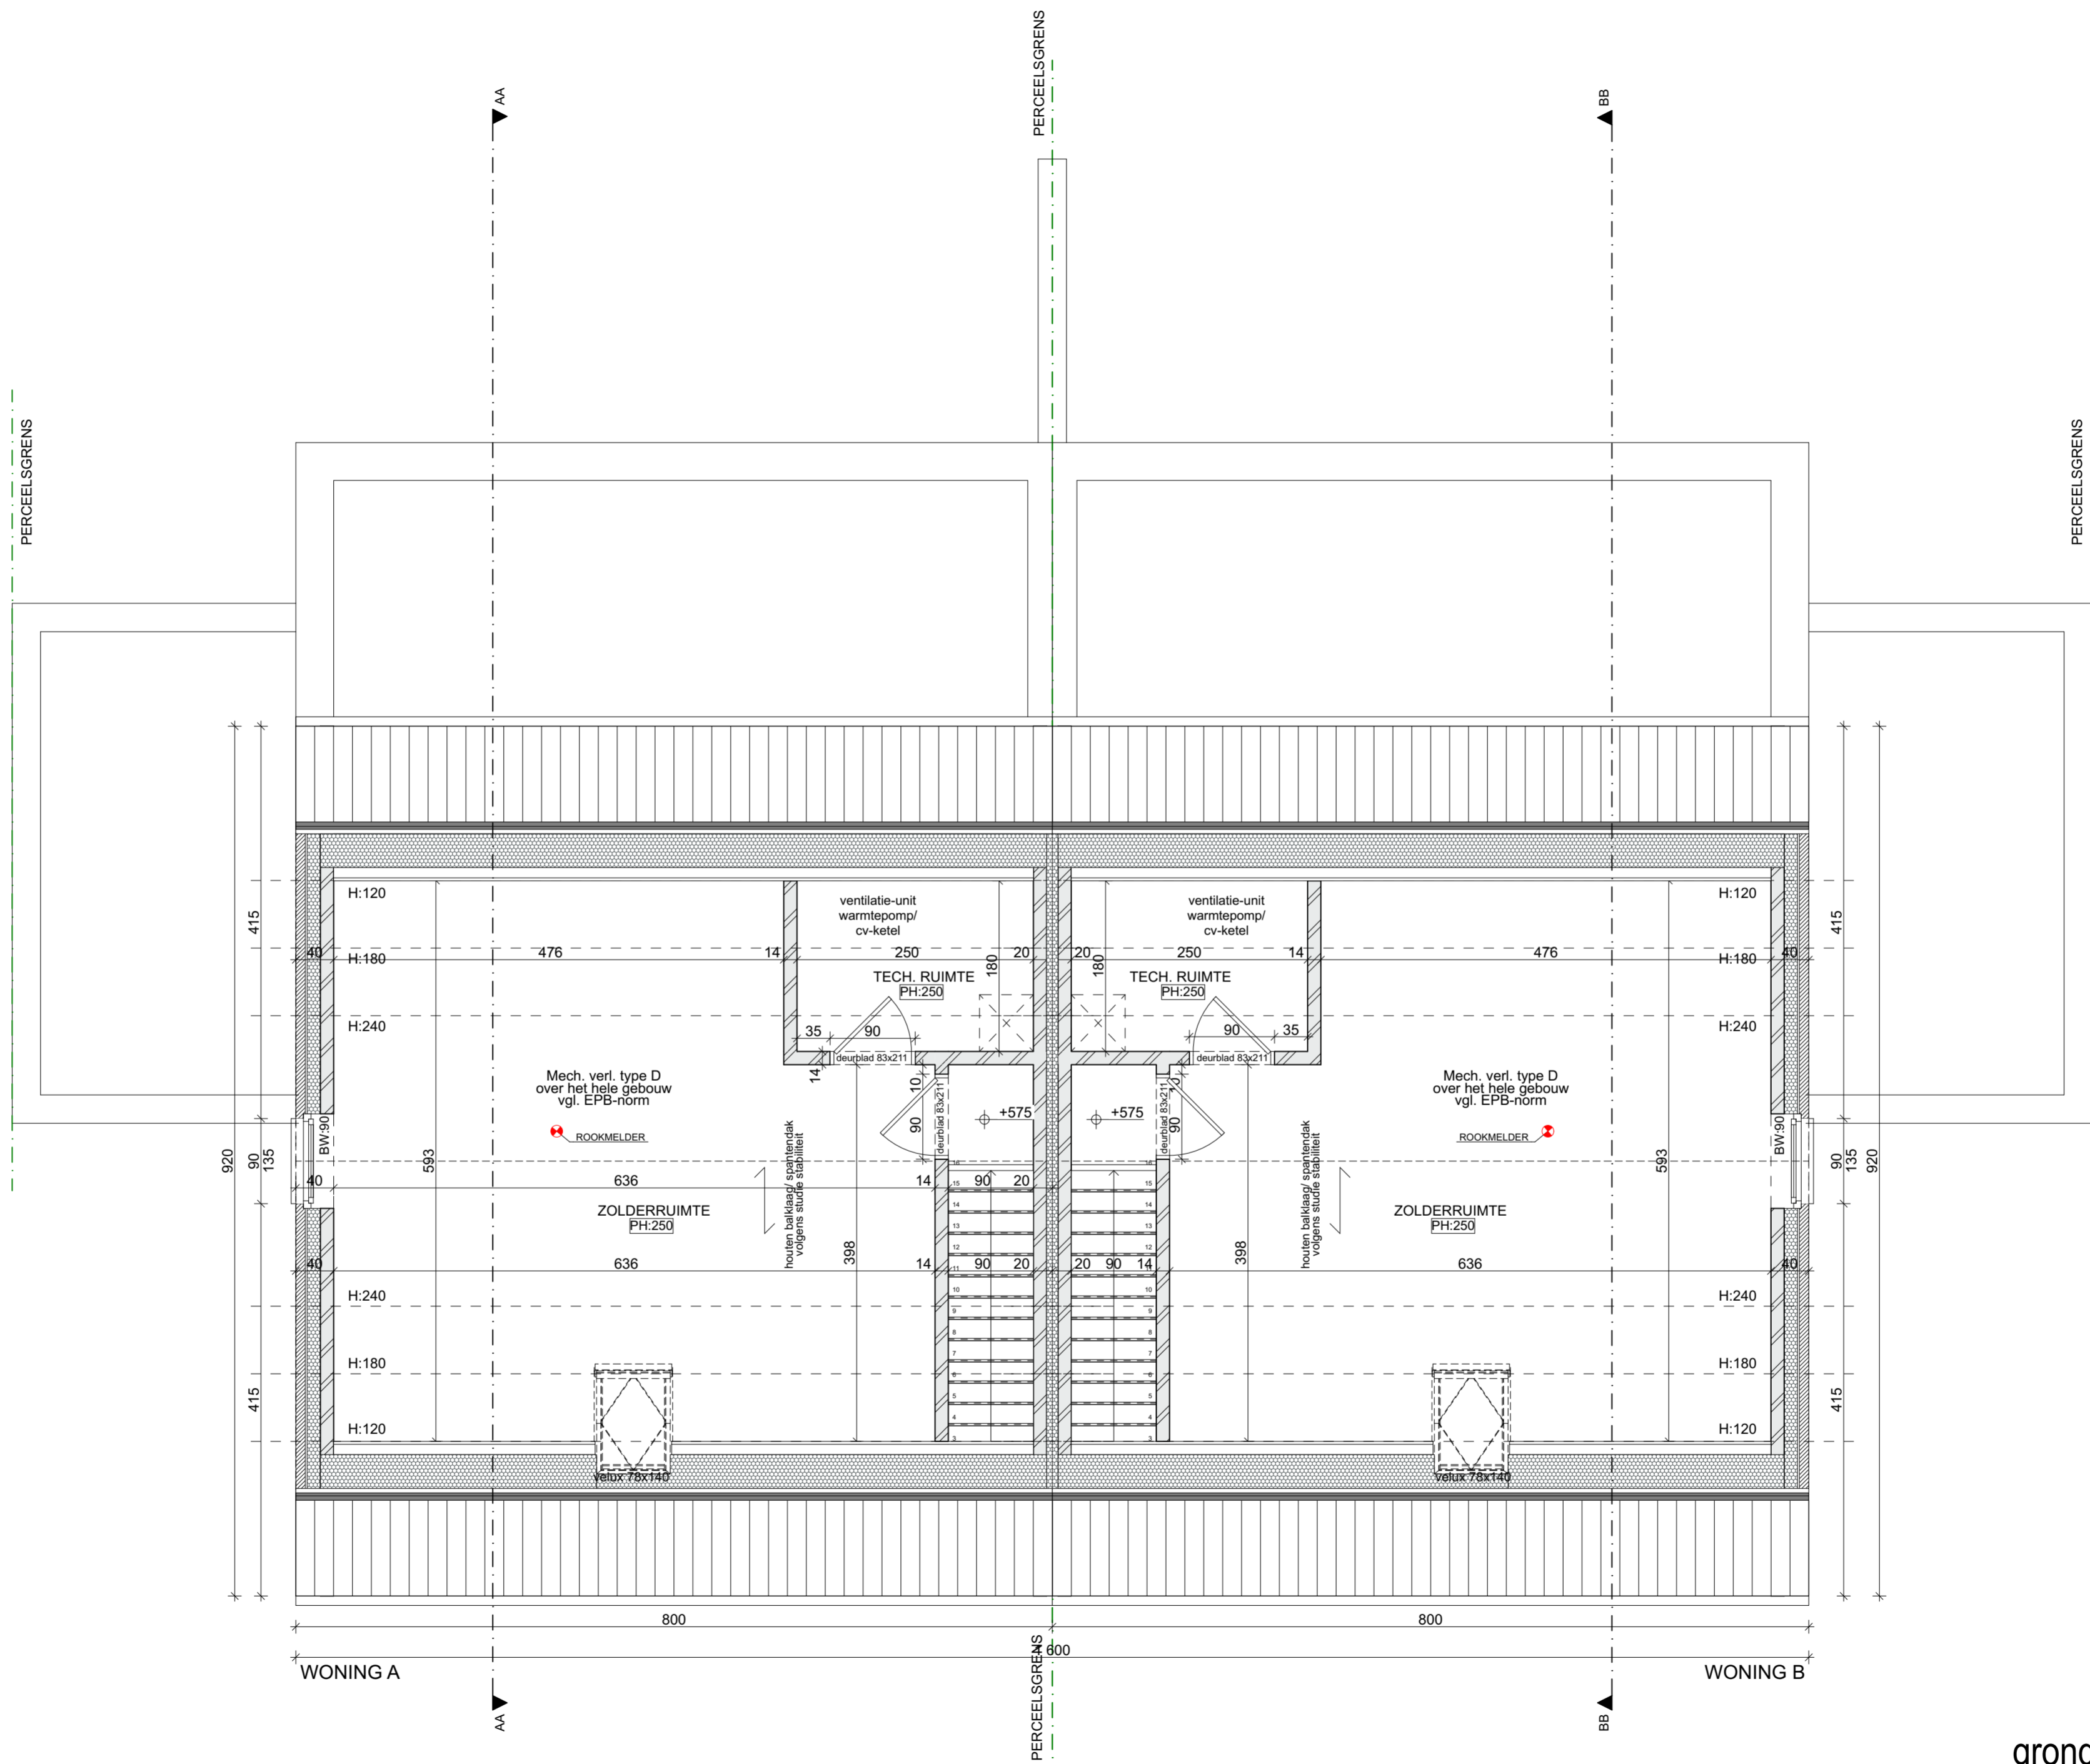

grondplan niveau +2

schaal 1/50  
0m 0,5m 1m

## Gevelmateriaal

1. gevelsteen: lichtgrijs genuanceerd
2. alu-buitenschrijnwerk: zwart
3. alu-dorpel: zwart
4. dorpel: blauwe hardsteen
5. super isolerende beglazing
6. alu-hanggoot: zwart
7. alu-regenwaterafvoer: zwart
8. gevelbekleding - plaatmateriaal: zwart
9. alu-dakrand: zwart
10. stalen kolommen: zwart
11. dakpannen: donkerrij grijs
12. dakvlakvenster - velux: zwart




voorgevel

schaal 1/50  
0m 0,5m 1m



# Gevelmateriaal


1. gevelsteen: lichtgrijs genuanceerd
2. alu-buitenschrijnwerk: zwart
3. alu-dorpel: zwart
4. dorpel: blauwe hardsteen
5. super isolerende beglazing
6. alu-hanggoot: zwart
7. alu-regenwaterafvoer: zwart
8. gevelbekleding - plaatmateriaal: zwart
9. alu-dakrand: zwart
10. stalen kolommen: zwart
11. dakpannen: donkerrij grijs
12. dakvlakvenster - velux: zwart

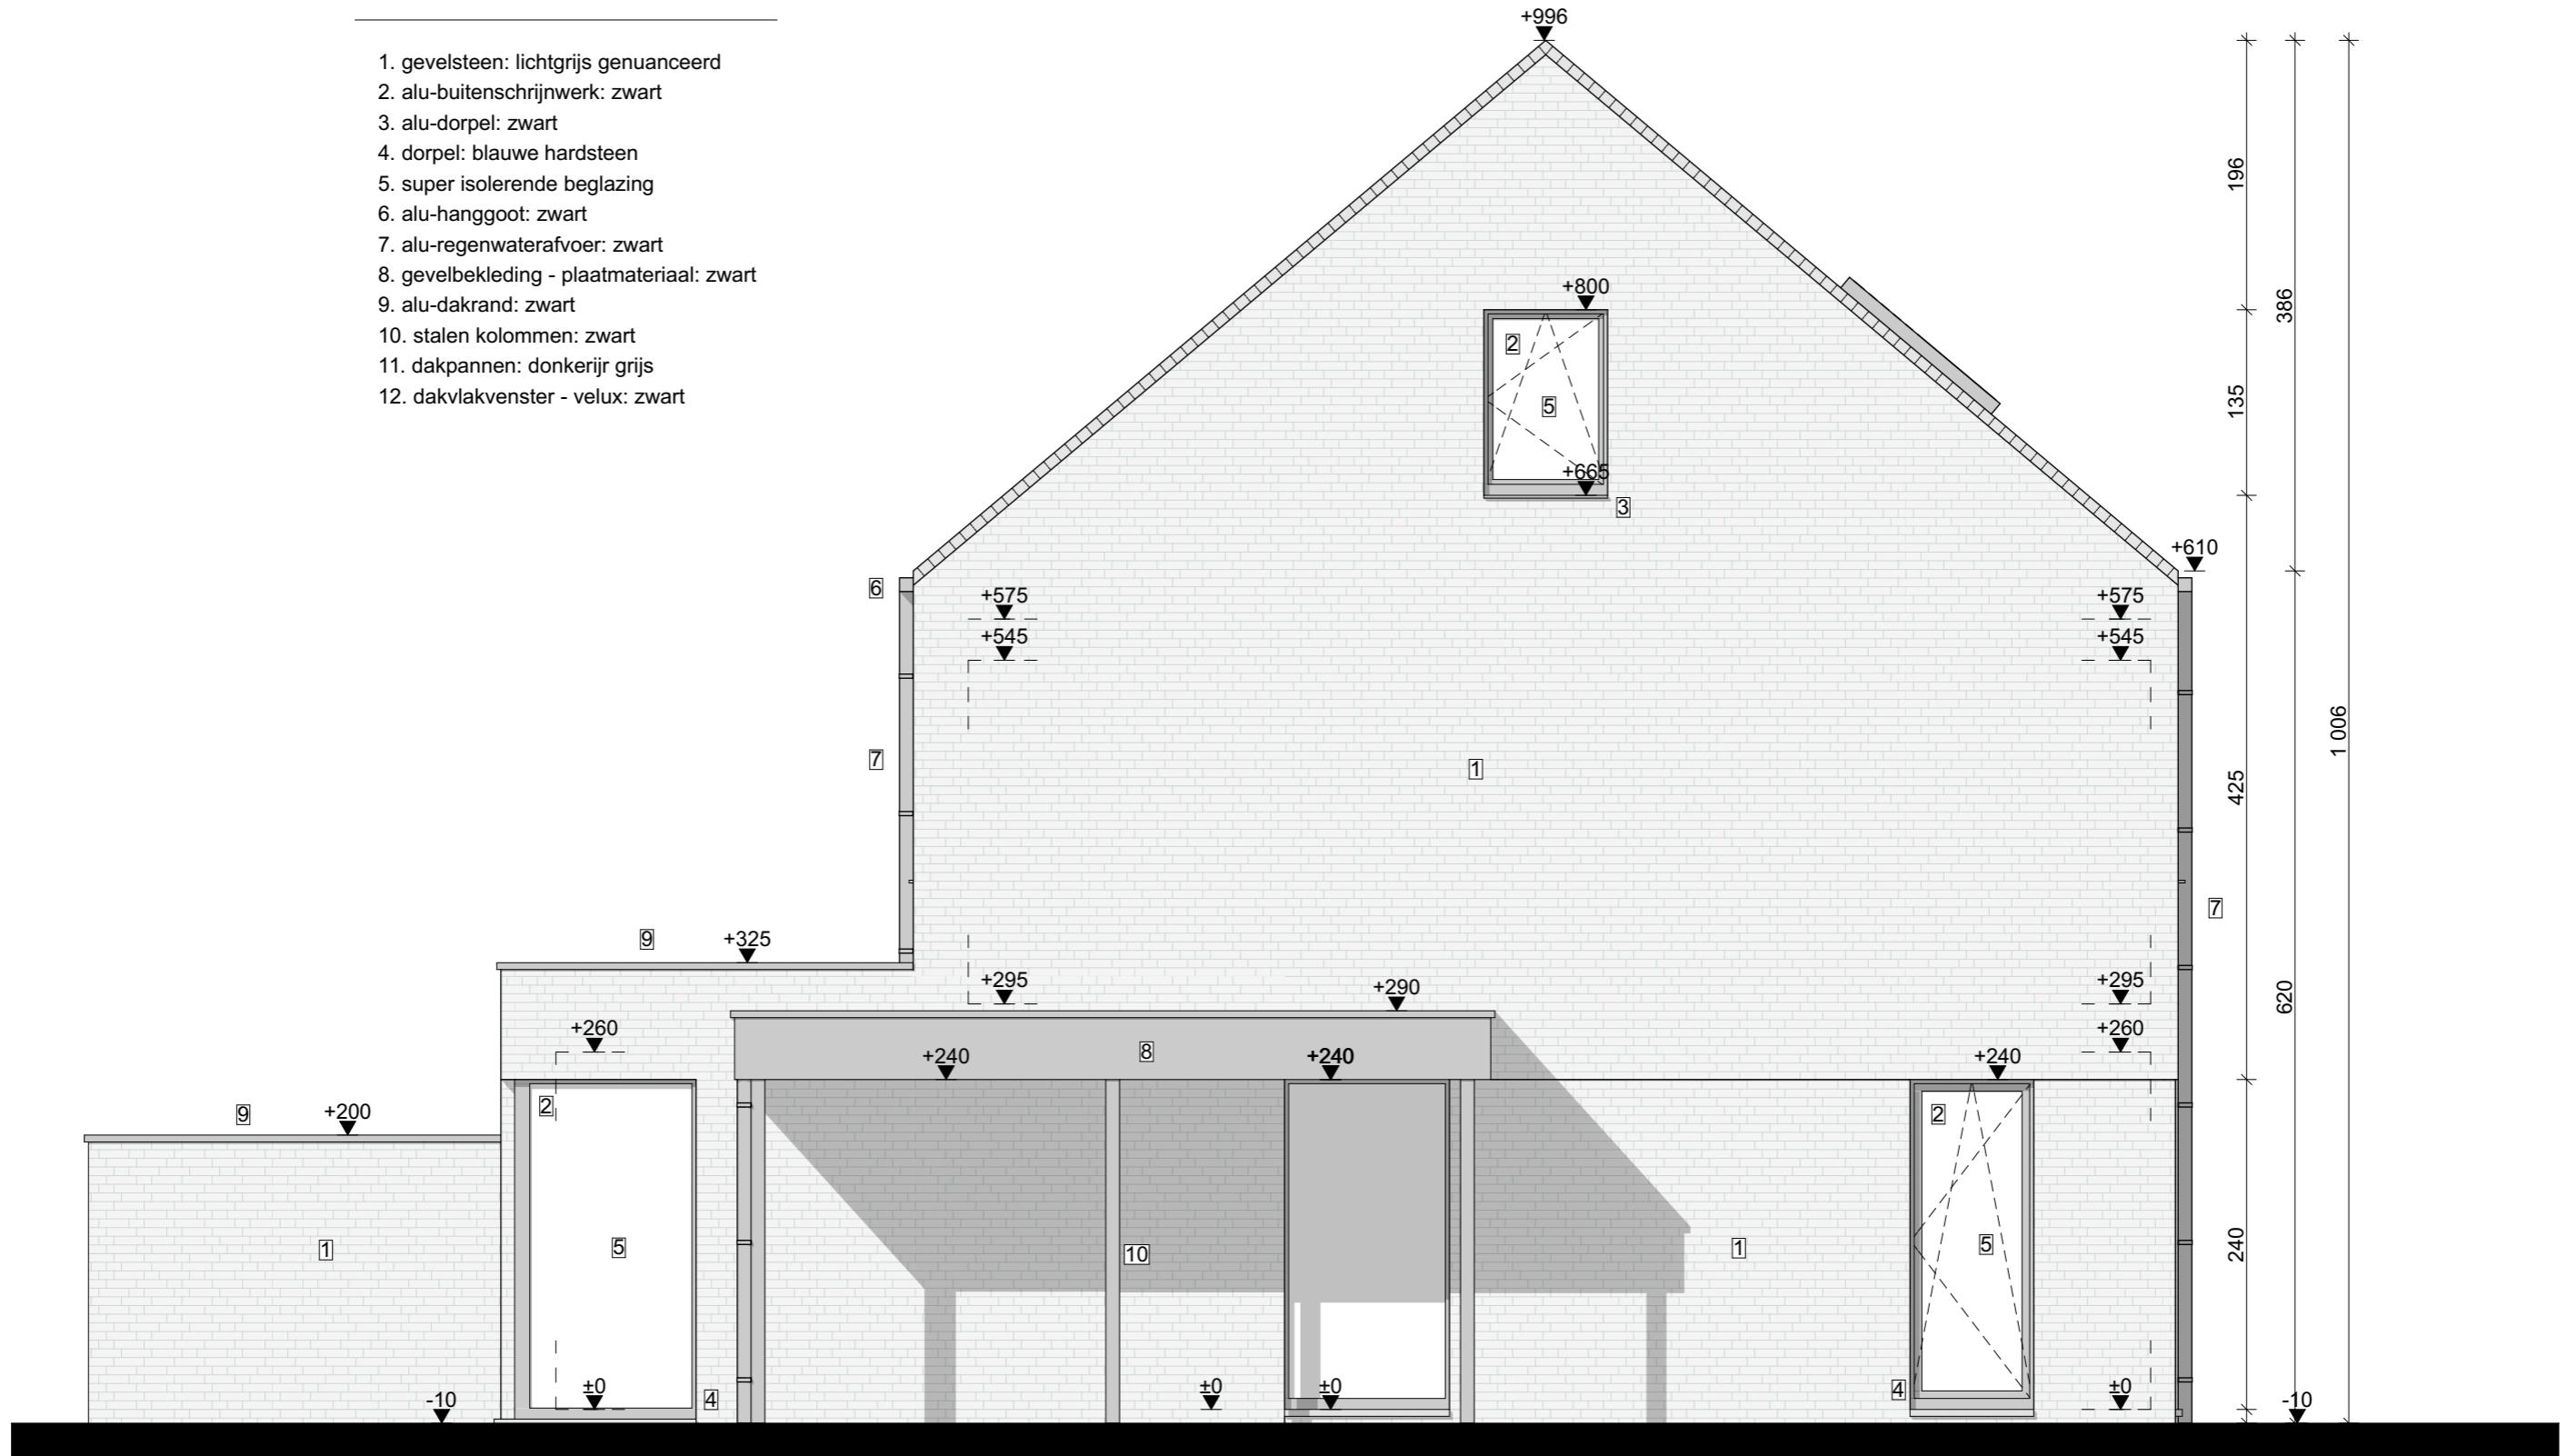

WONING A


linkerzijgevel

schaal 1/50

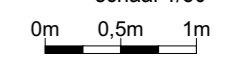

# Gevelmateriaal


1. gevelsteen: lichtgrijs genuanceerd
2. alu-buitenschrijnwerk: zwart
3. alu-dorpel: zwart
4. dorpel: blauwe hardsteen
5. super isolerende beglazing
6. alu-hanggoot: zwart
7. alu-regenwaterafvoer: zwart
8. gevelbekleding - plaatmateriaal: zwart
9. alu-dakrand: zwart
10. stalen kolommen: zwart
11. dakpannen: donkerijr grijs
12. dakvlakvenster - velux: zwart

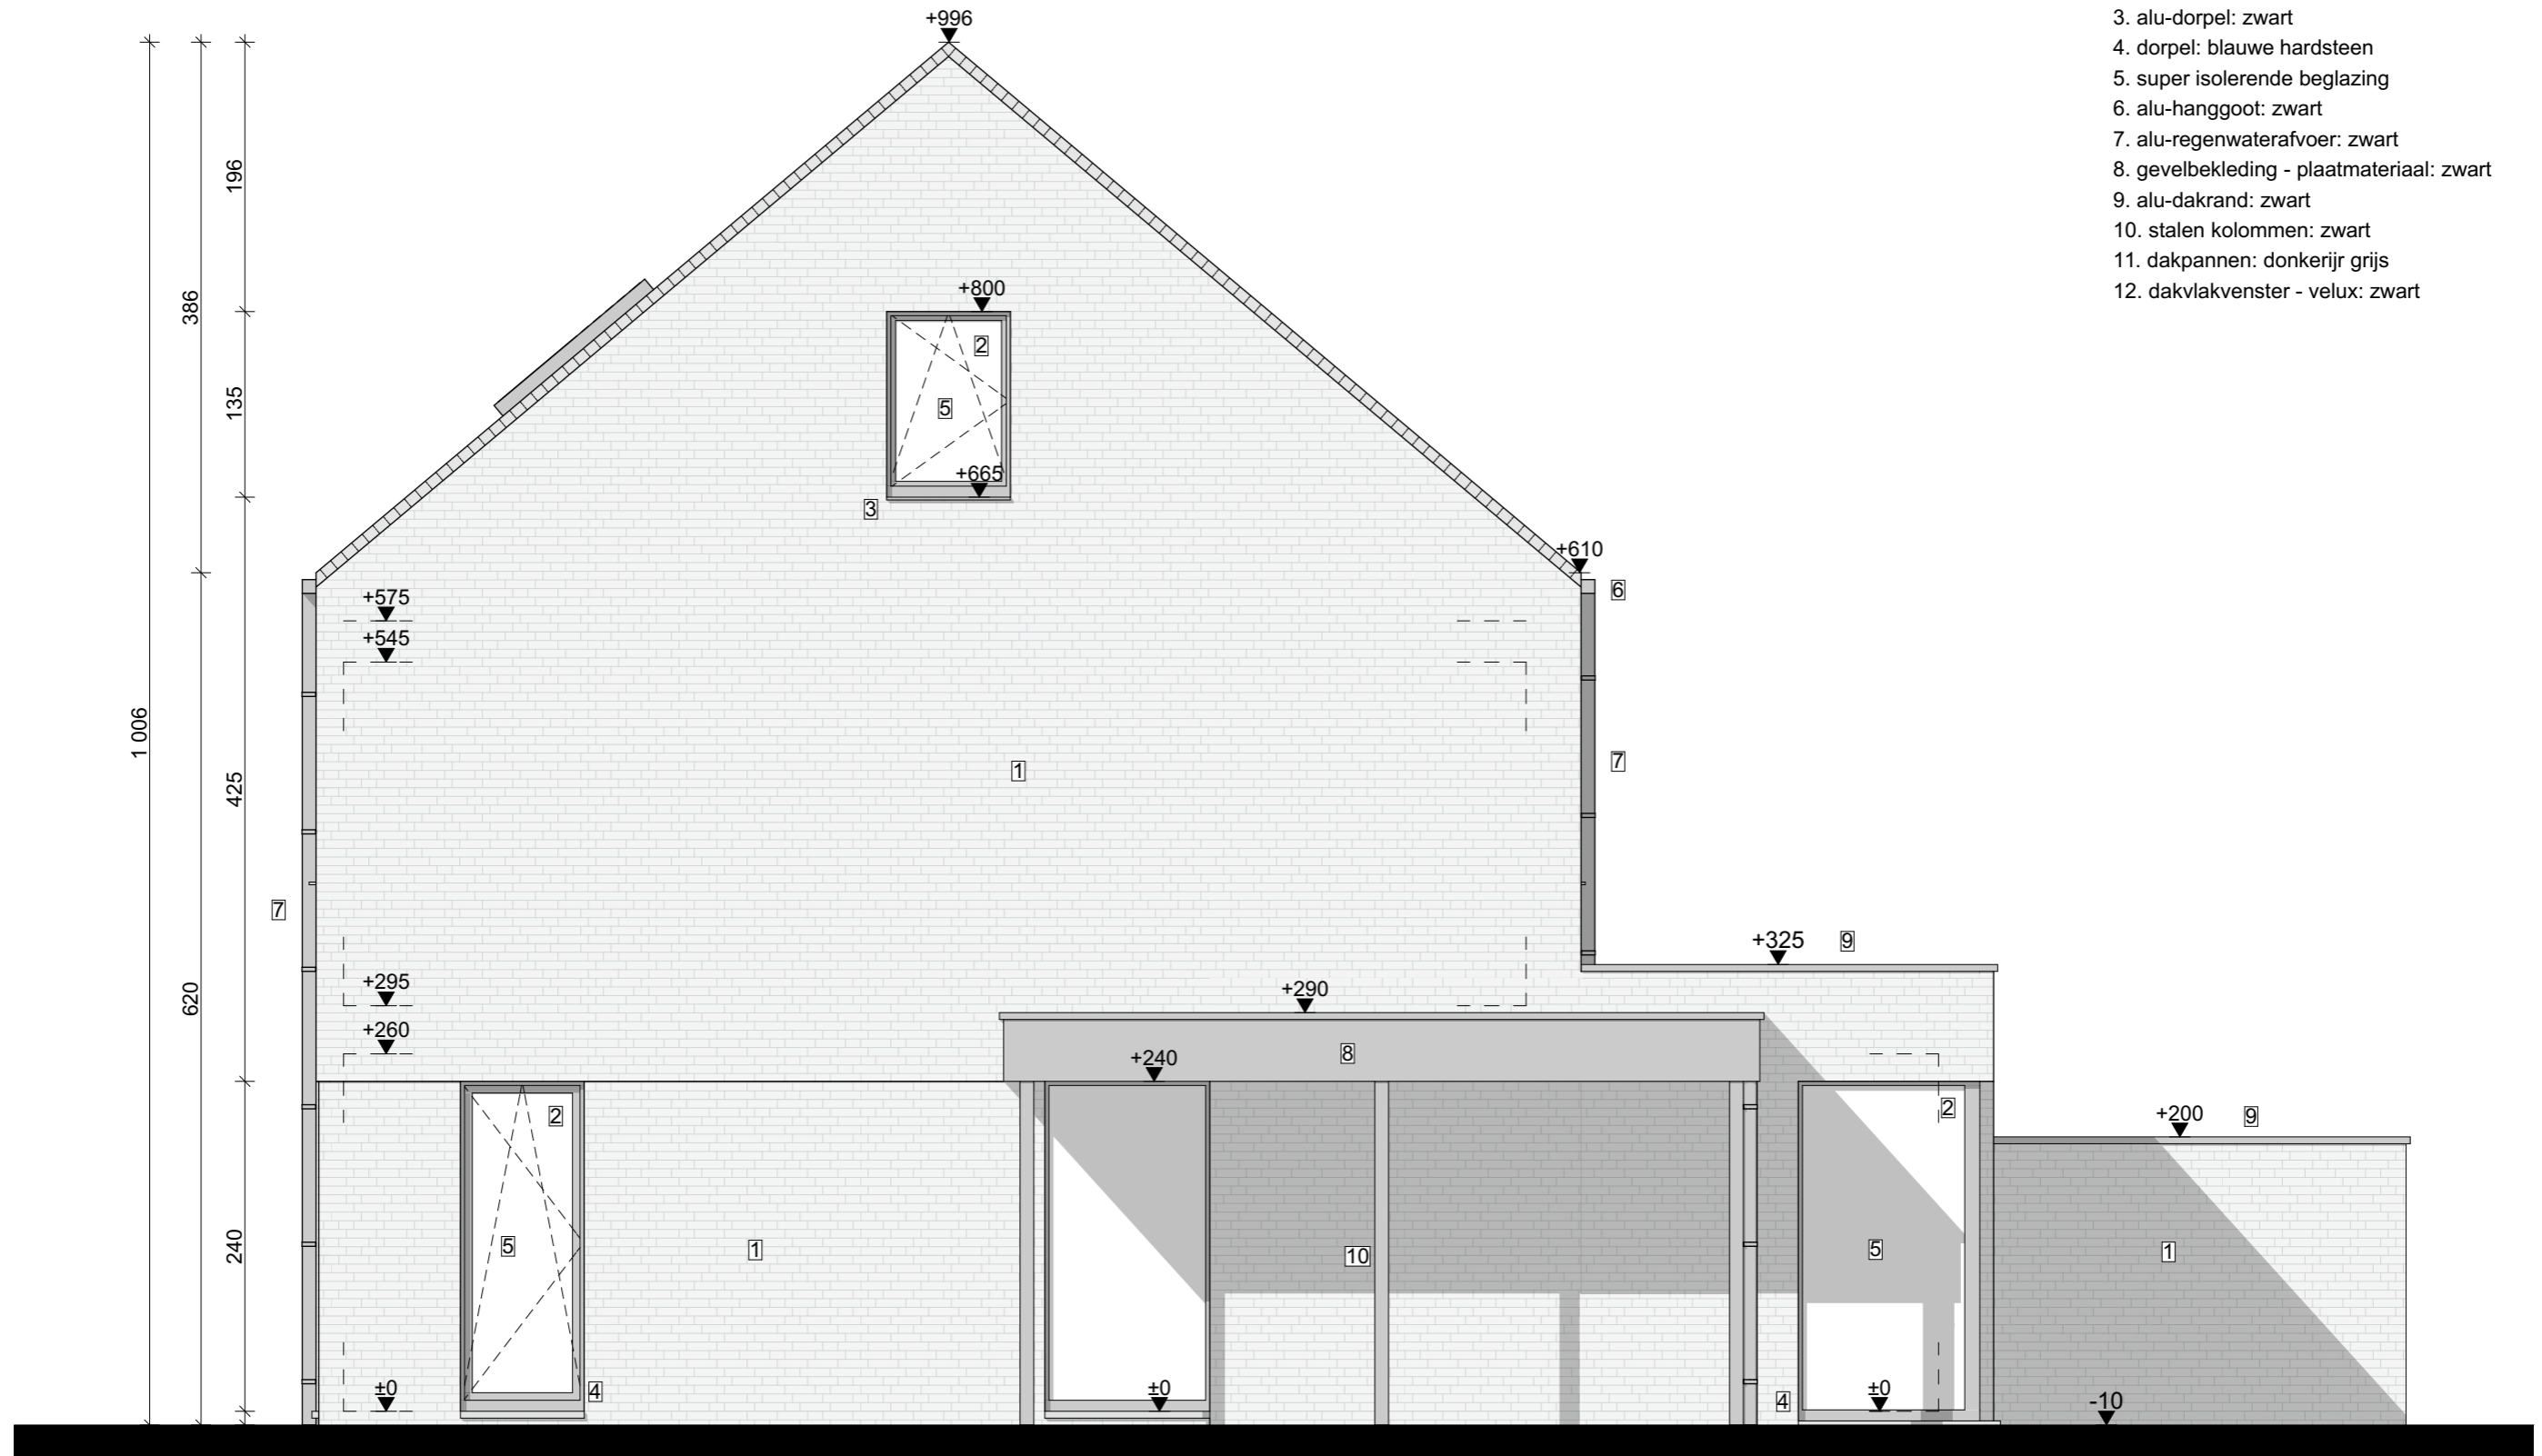


WONING B

rechterzijgevel

schaal 1/50

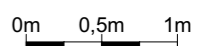


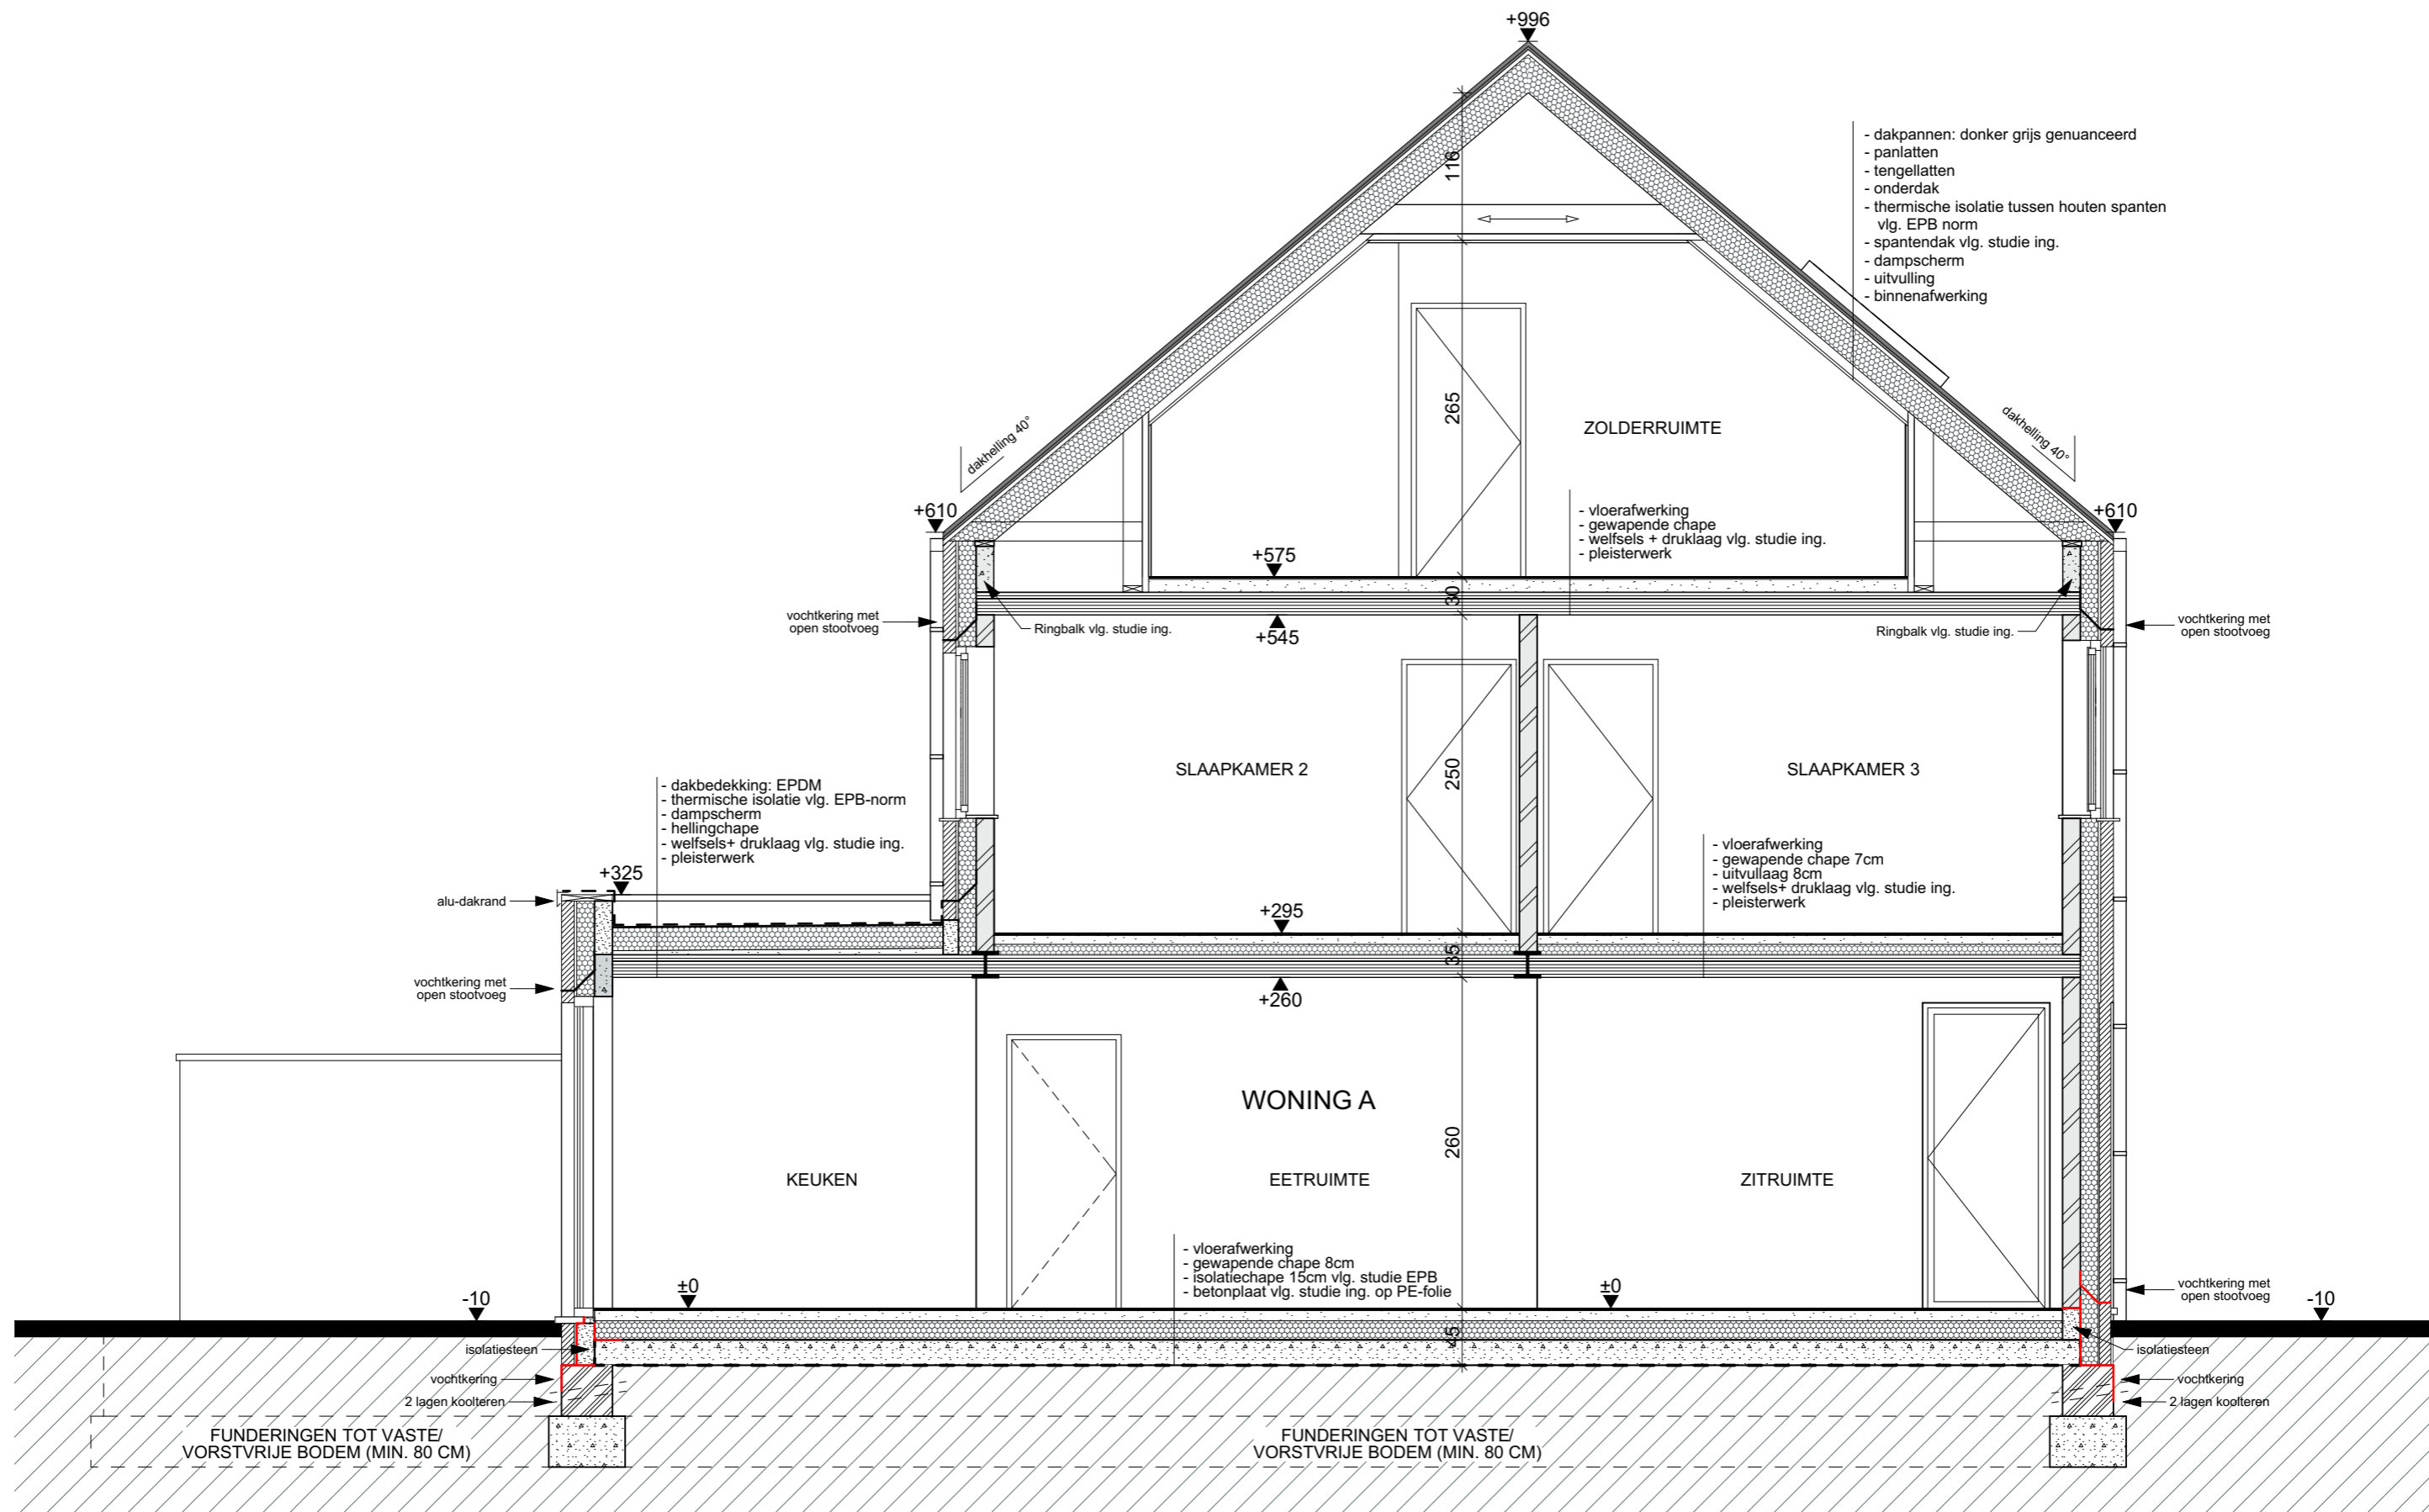


WONING A

doorsnede AA'

schaal 1/50

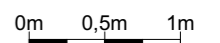


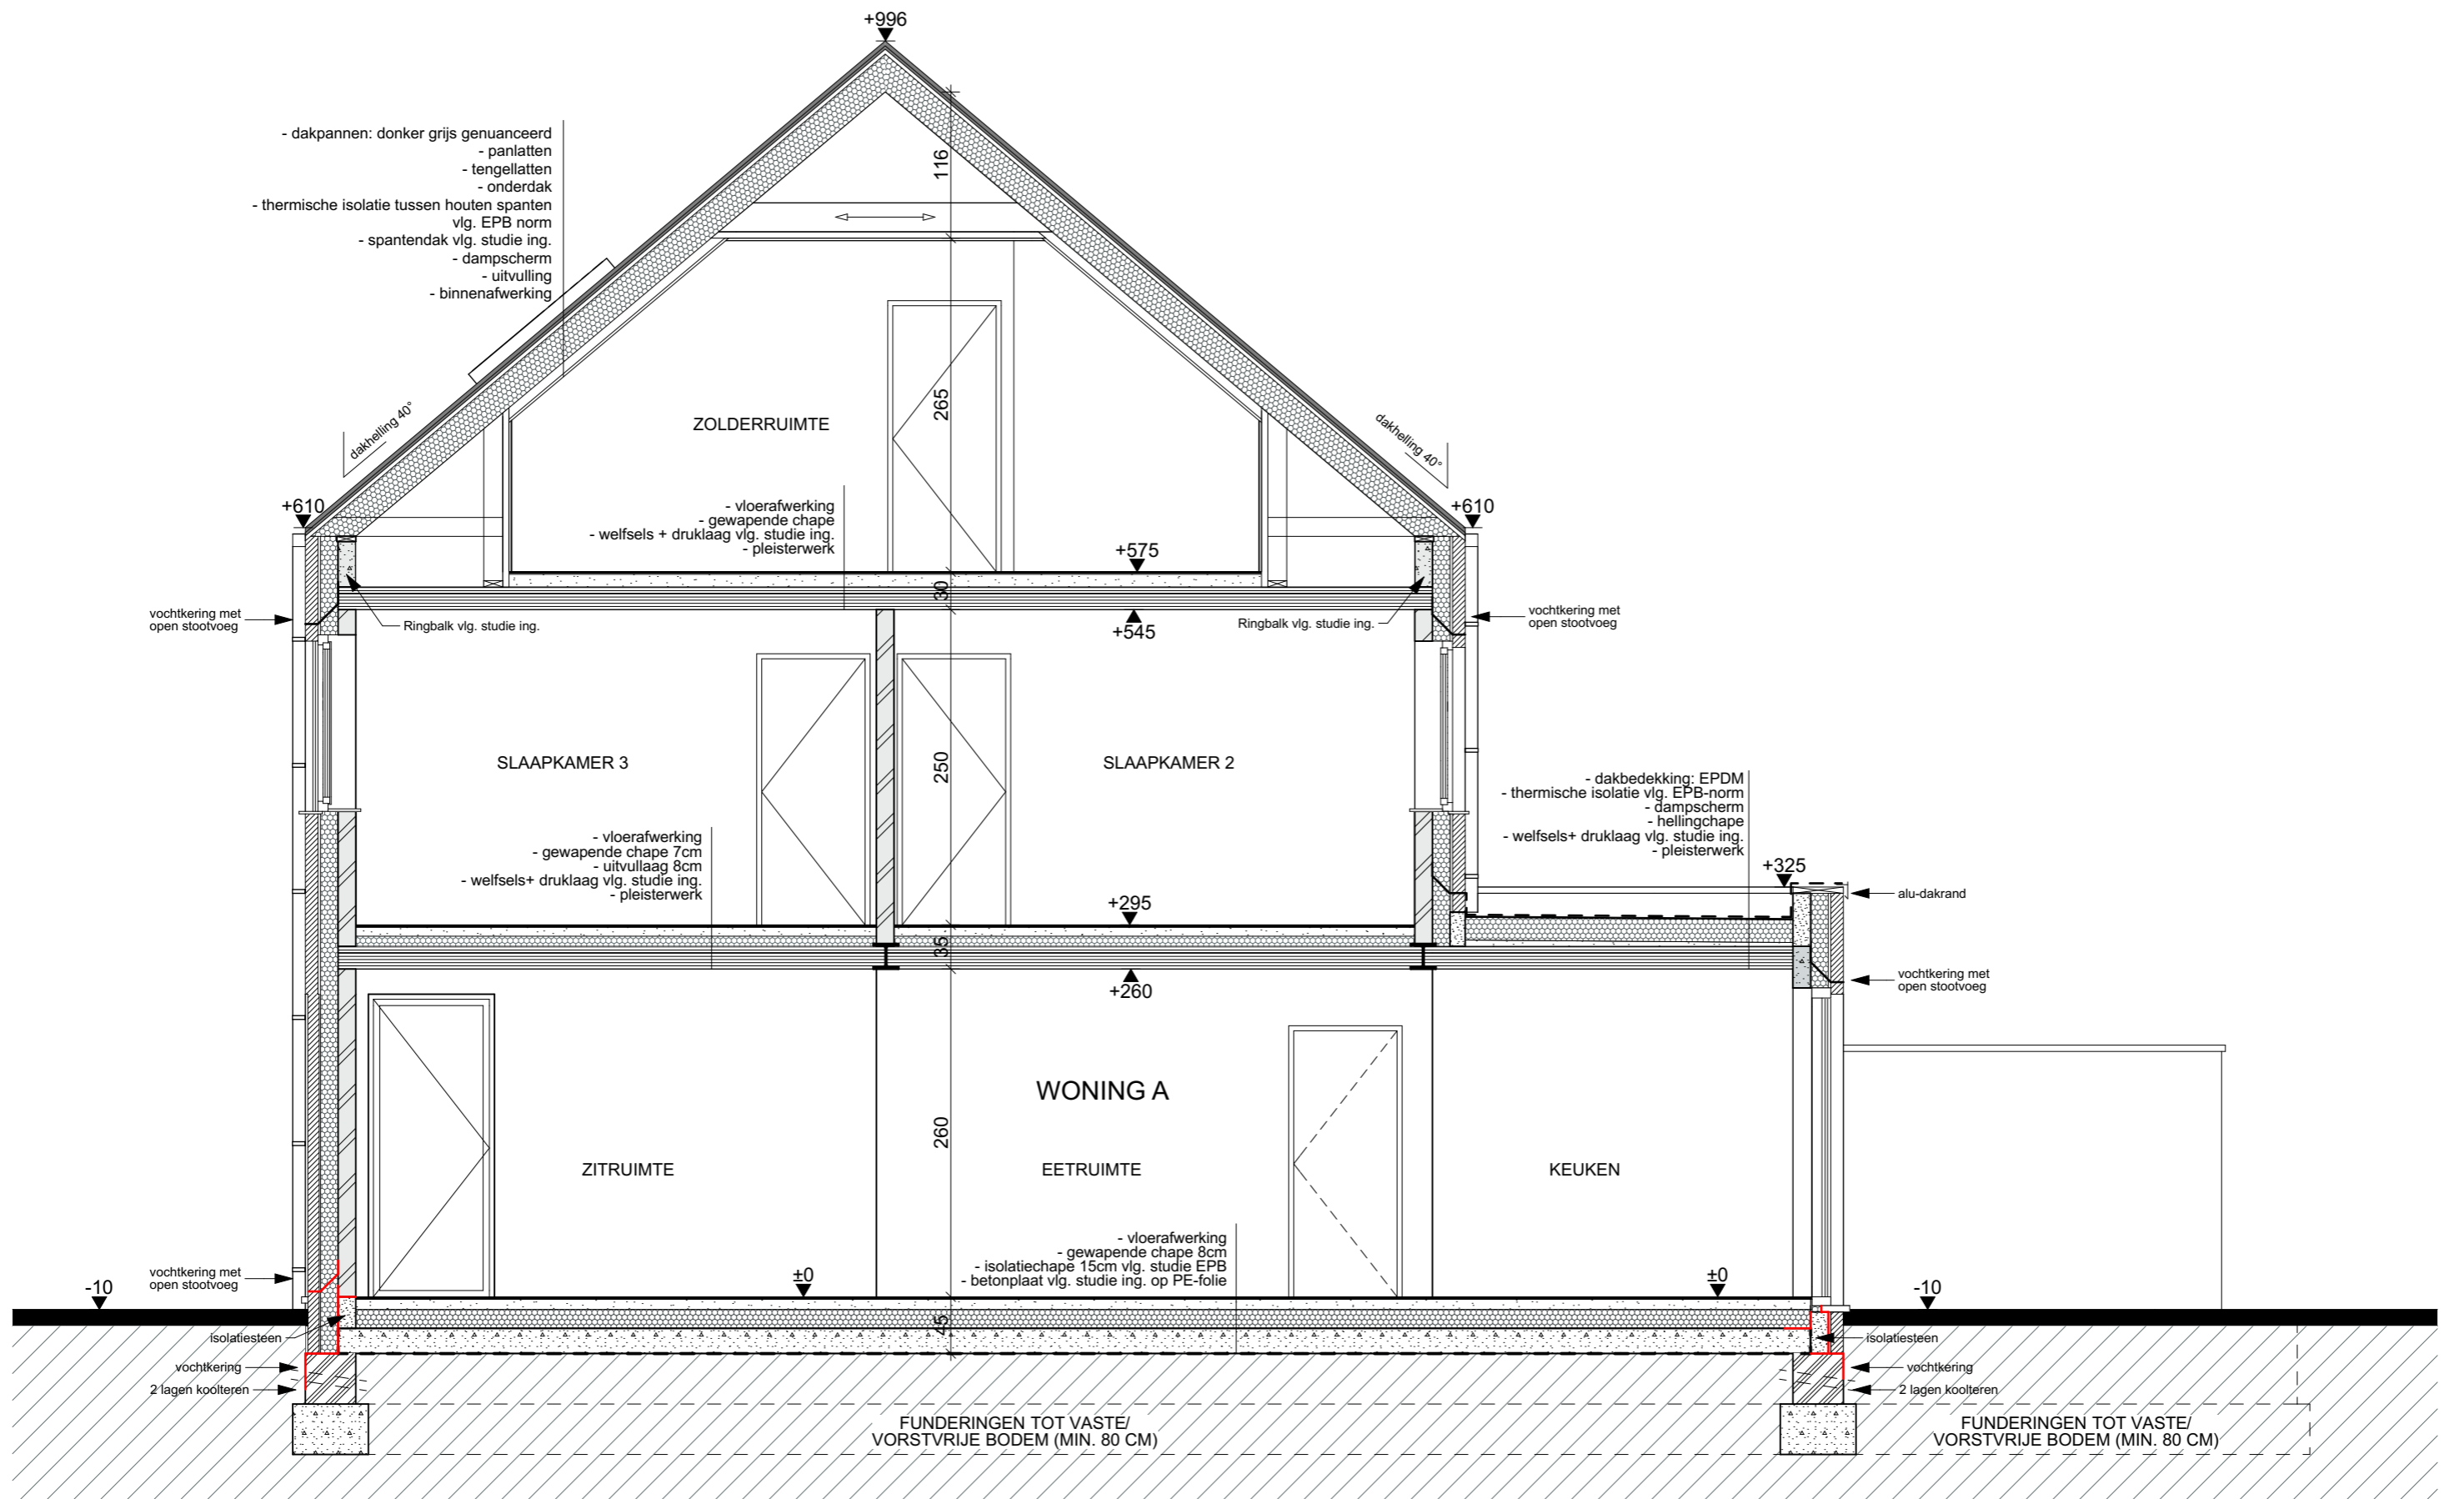


WONING B


doorsnede BB'

schaal 1/50

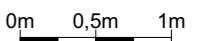

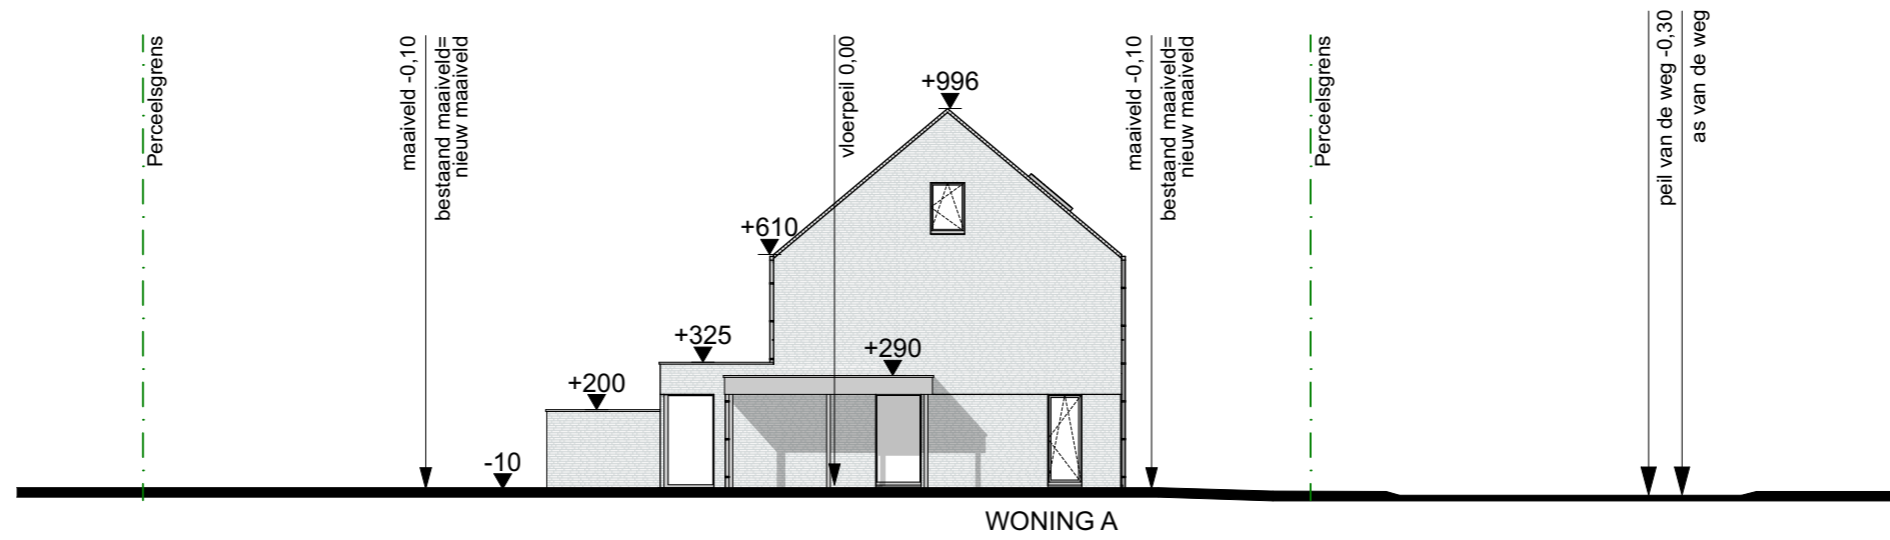



terreinprofiel A  
schaal 1/200  
0m 2m 4m

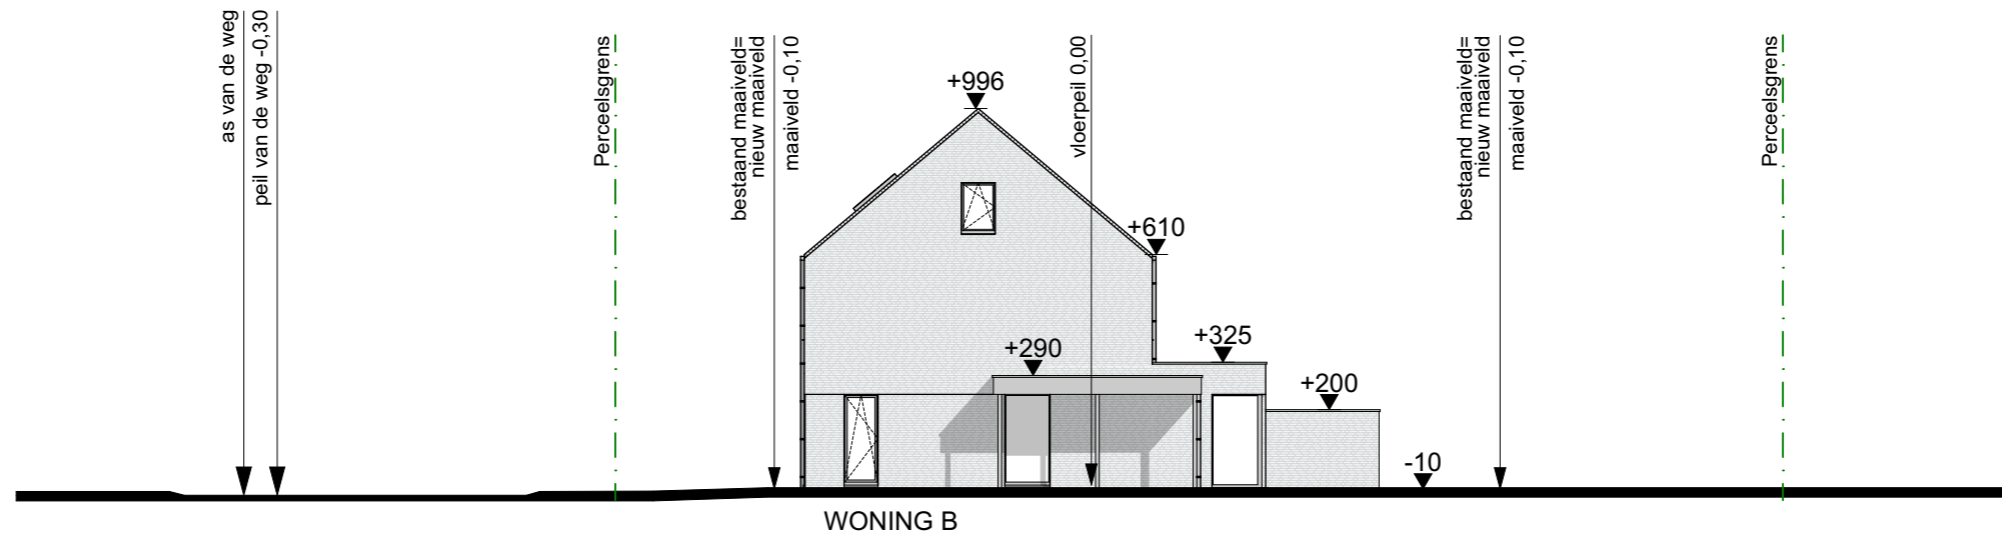

terreinprofiel B


schaal 1/200

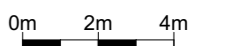


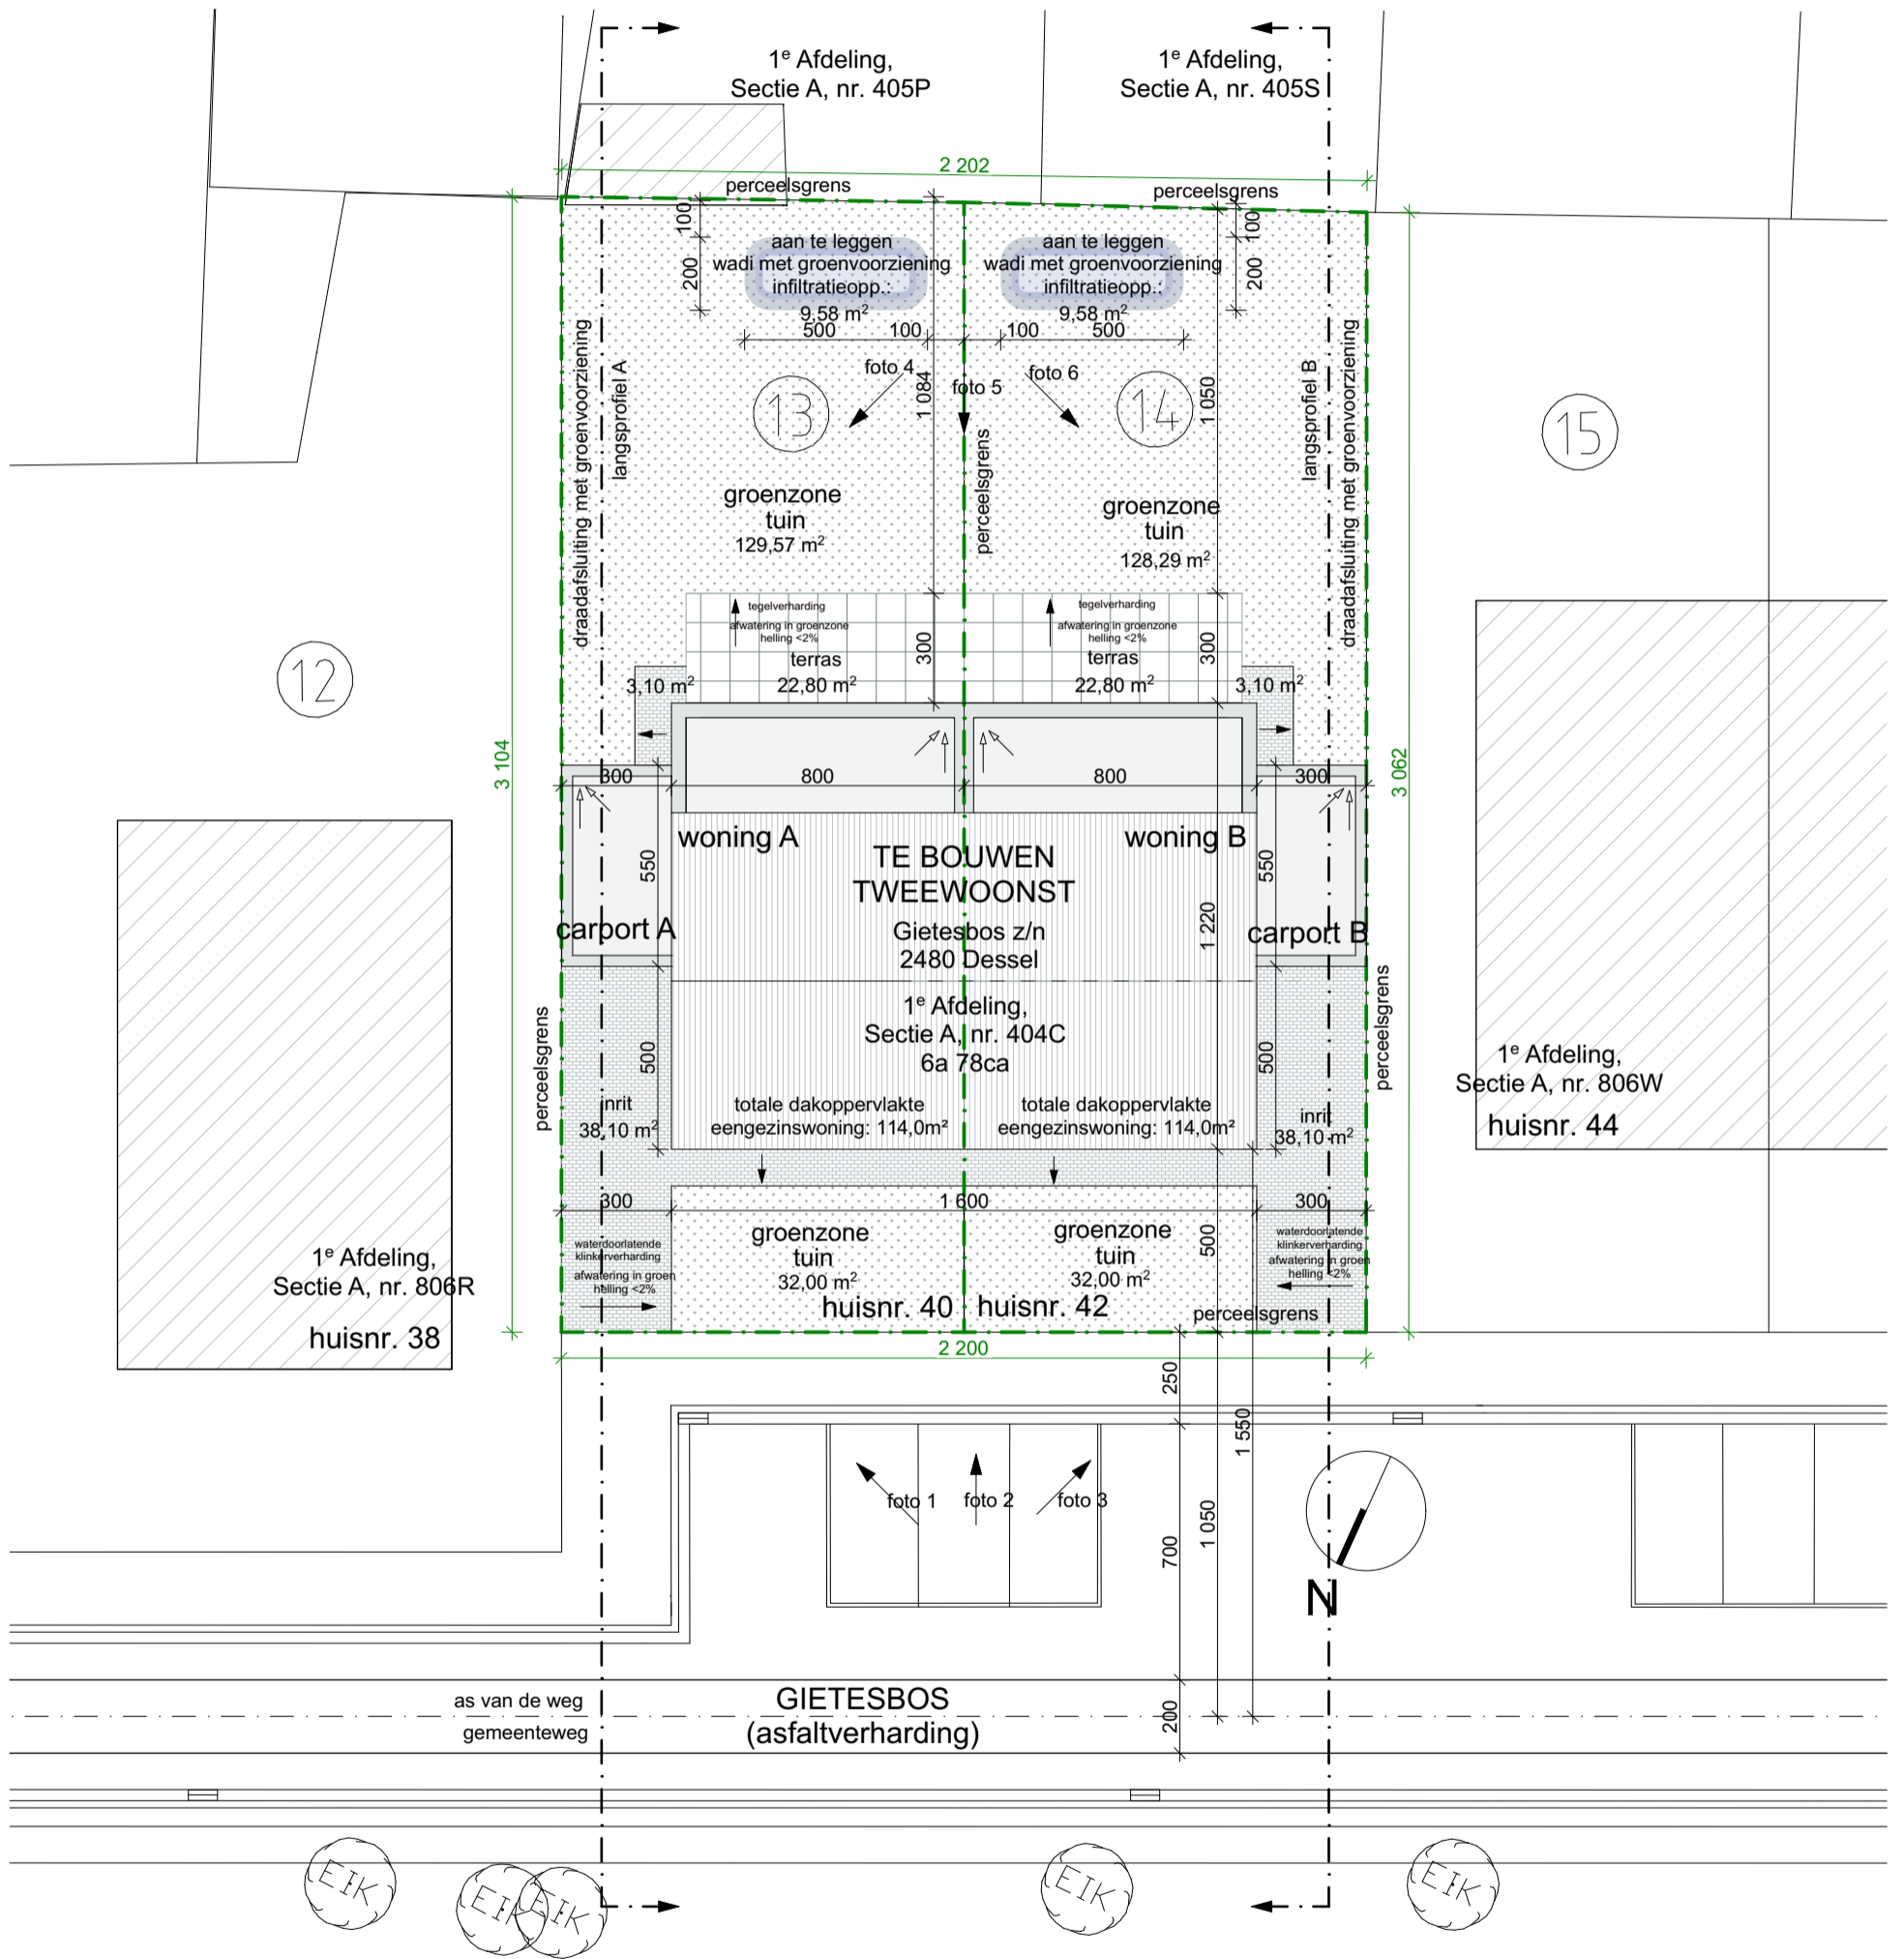

# inplantingsplan

schaal 1/200

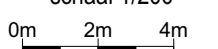

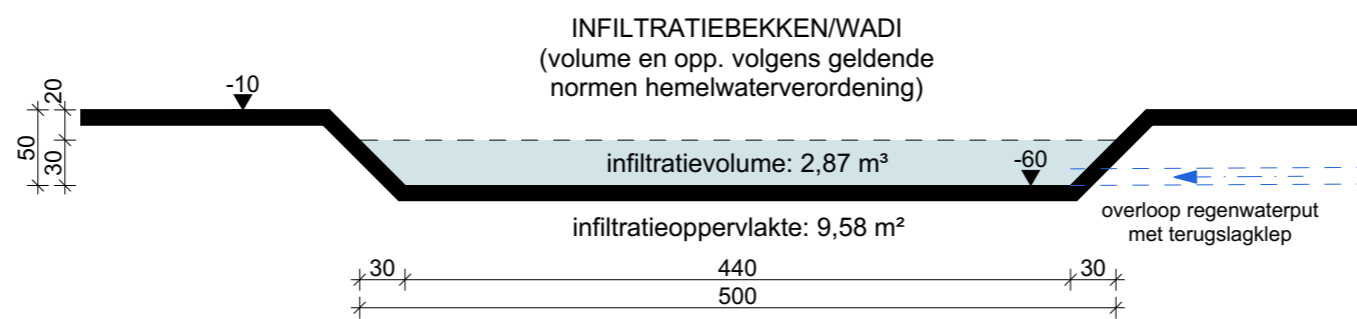

doorsnede wadi  
 woning A & B\_schaal 1/50  
 0m 0,5m 1m