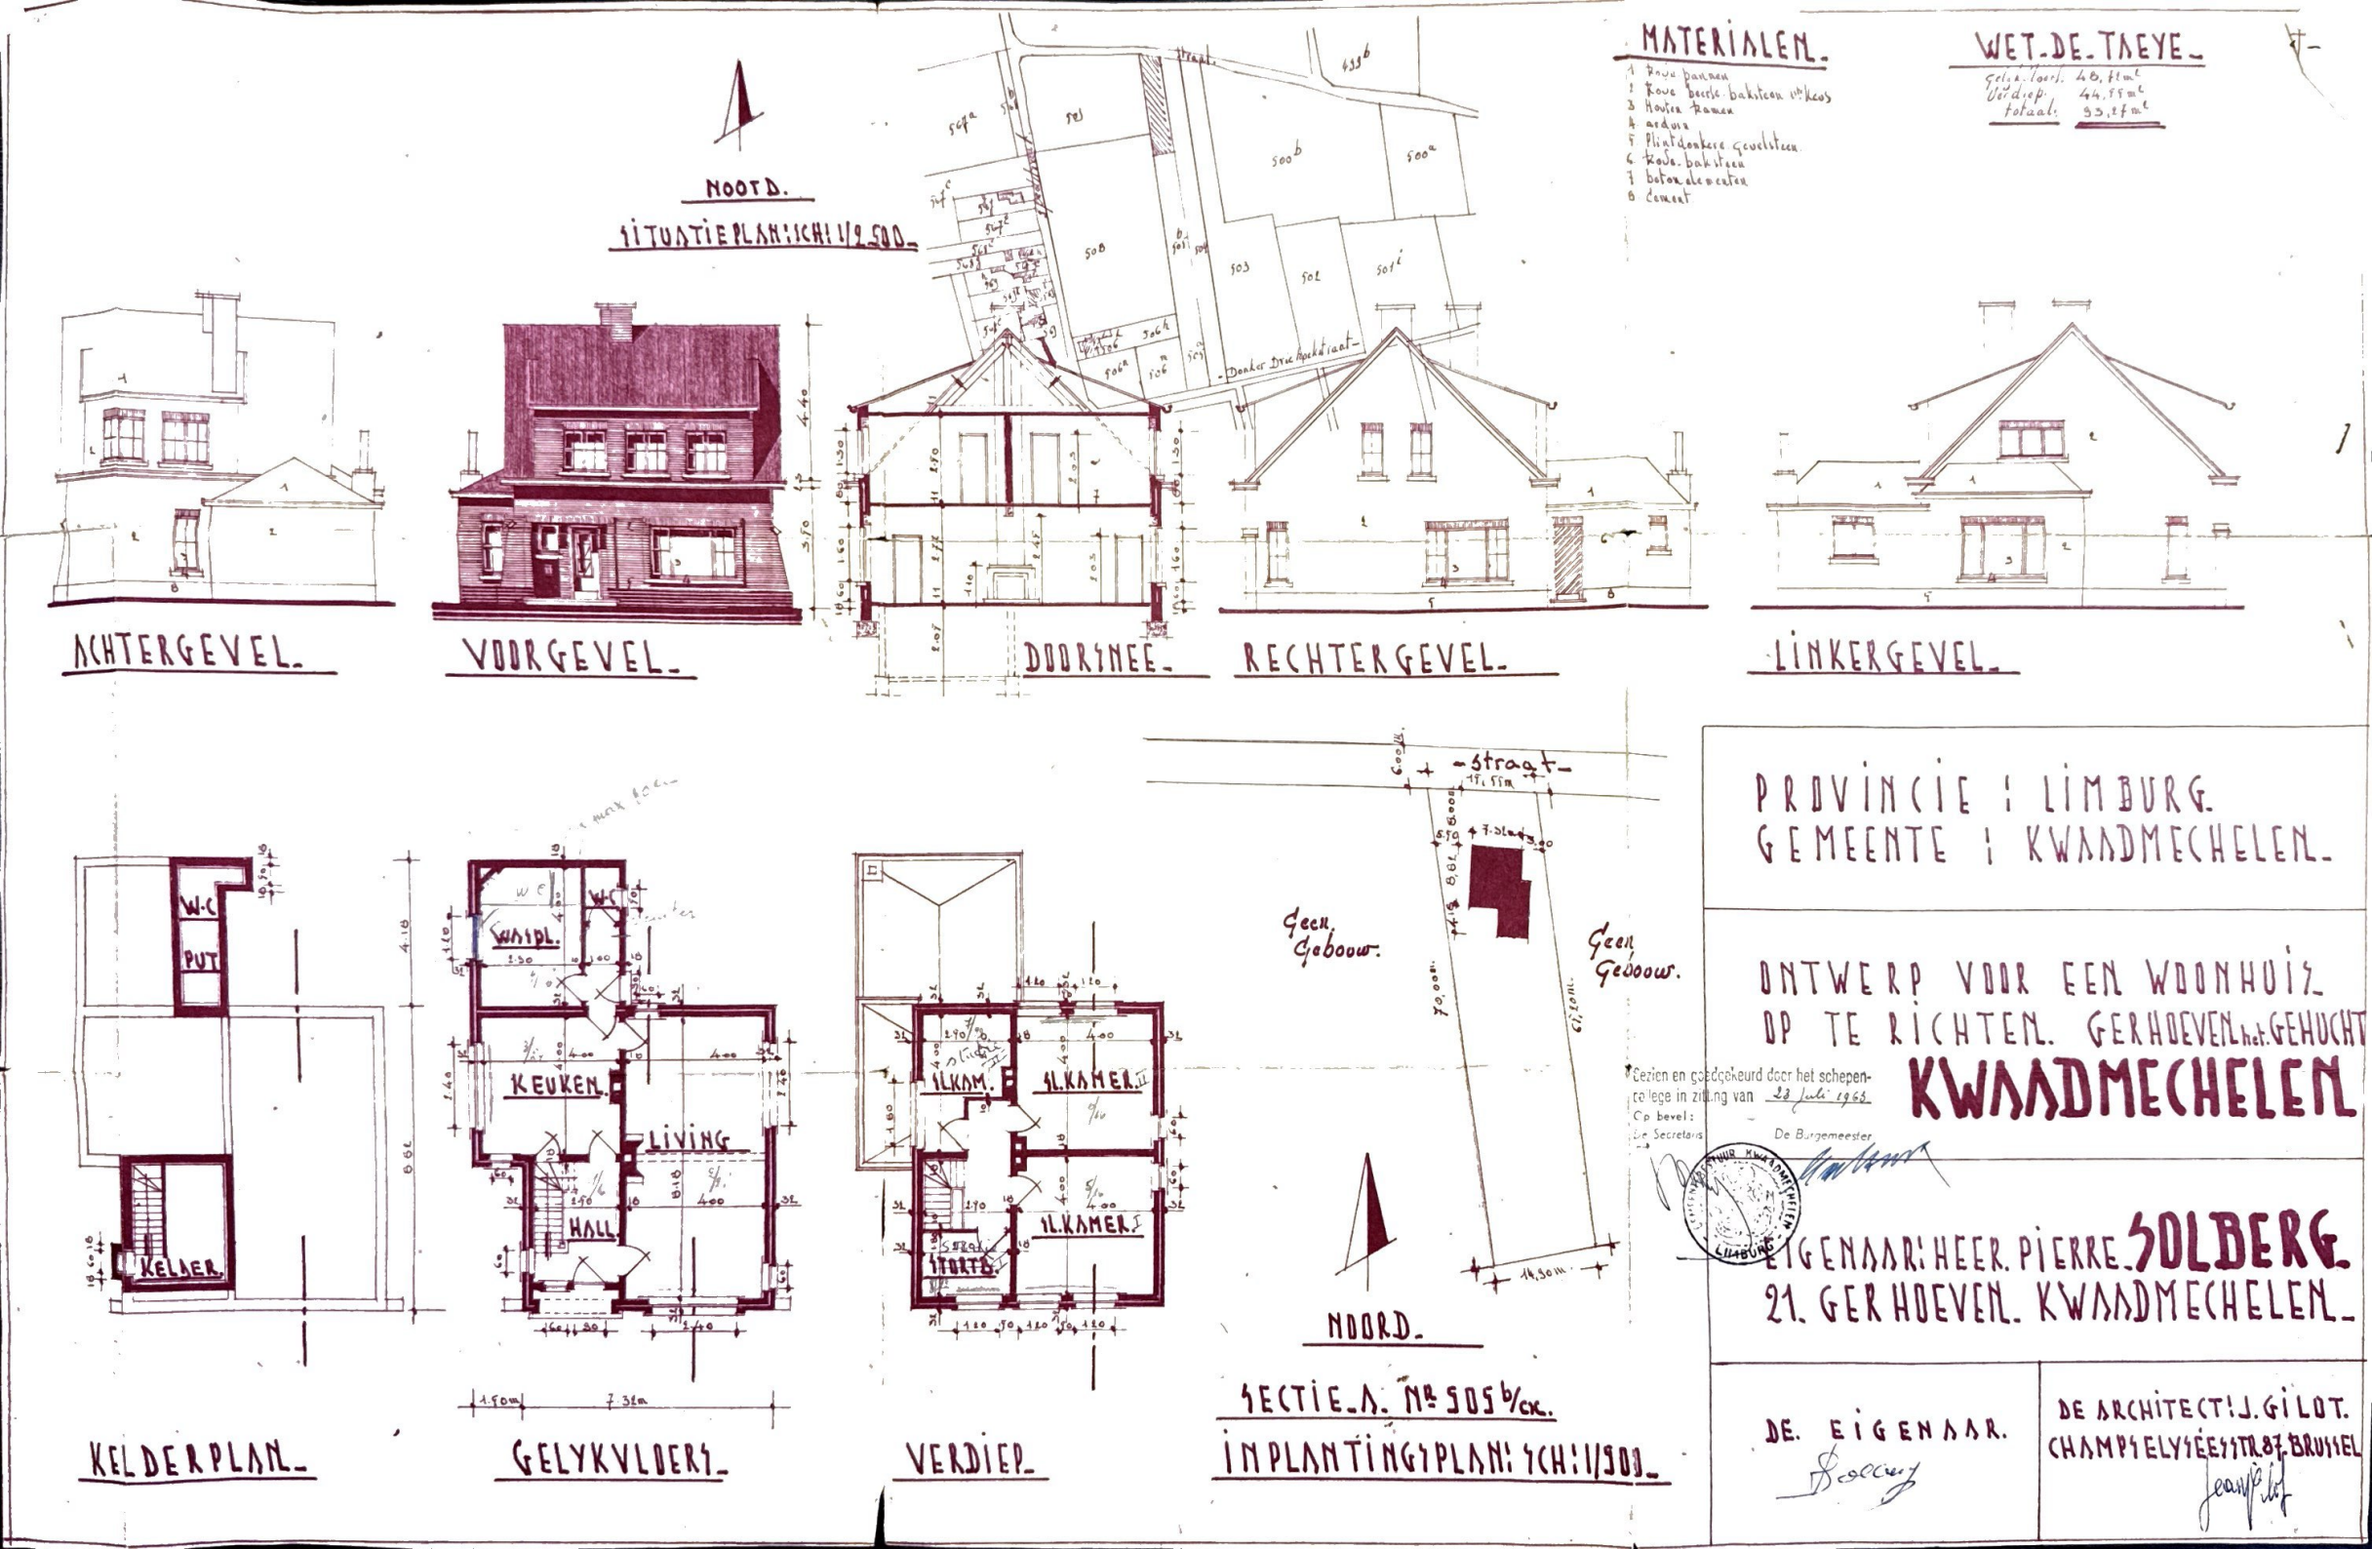
MATERIALEN.
1 Rode pannen
2 Rode beerse baksteen v/h Keus
3 Houten kamen
4 ardoin
5 Plintdonkere gevelsteen
6 Rode baksteen
7 beton elementen
8 Cement
WET-DE-TAEYE.
Gelyk. Voers. 48,72 m²
Verdiep. 44,55 m²
totaal. 93,27 m²
NOORD.
SITUATIEPLAN: SCH: 1/2500.
ACHTERGEVEL.
VOORGEVEL.
DOORSNEE.
RECHTERGEVEL.
LINKERGEVEL.
W.C
PUT
KELDER.
KELDERPLAN.
WASPL.
KEUKEN.
LIVING
HALL
GELYKVLOERS.
SL.KAM.
SL.KAMER.II
SL.KAMER.I
STORTB.
VERDIEP.
Geen Gebouw.
Geen Gebouw.
NOORD.
SECTIE A. Nr 505 b/cx.
INPLANTINGSPLAN: SCH: 1/500.
PROVINCIE : LIMBURG.
GEMEENTE : KWAADMECHELEN.
ONTWERP VOOR EEN WOONHUIS
OP TE RICHTEN. GERHOEVEN het GEHUCHT
KWAADMECHELEN
Gezien en goedgekeurd door het schepencollege in zitting van 23 Juli 1963
Op bevel:
De Secretaris
De Burgemeester
EIGENAAR: HEER. PIERRE SOLBERG.
21. GERHOEVEN. KWAADMECHELEN.
DE. EIGENAAR.
DE ARCHITECT: J. GILOT.
CHAMPS ELYSÉESSTR. 87. BRUSSEL