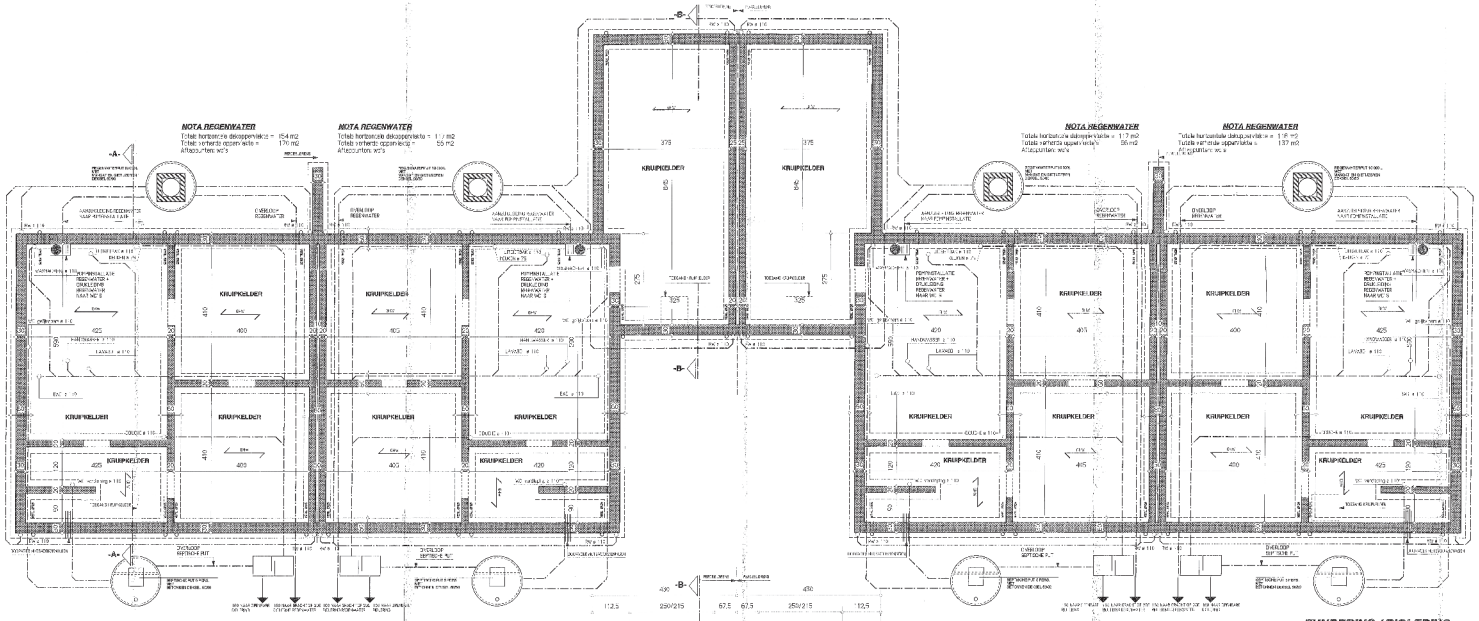

FUNDERING / RIOLERING

ZIJGEVEL LINKS

ZIJGEVEL RECHTS

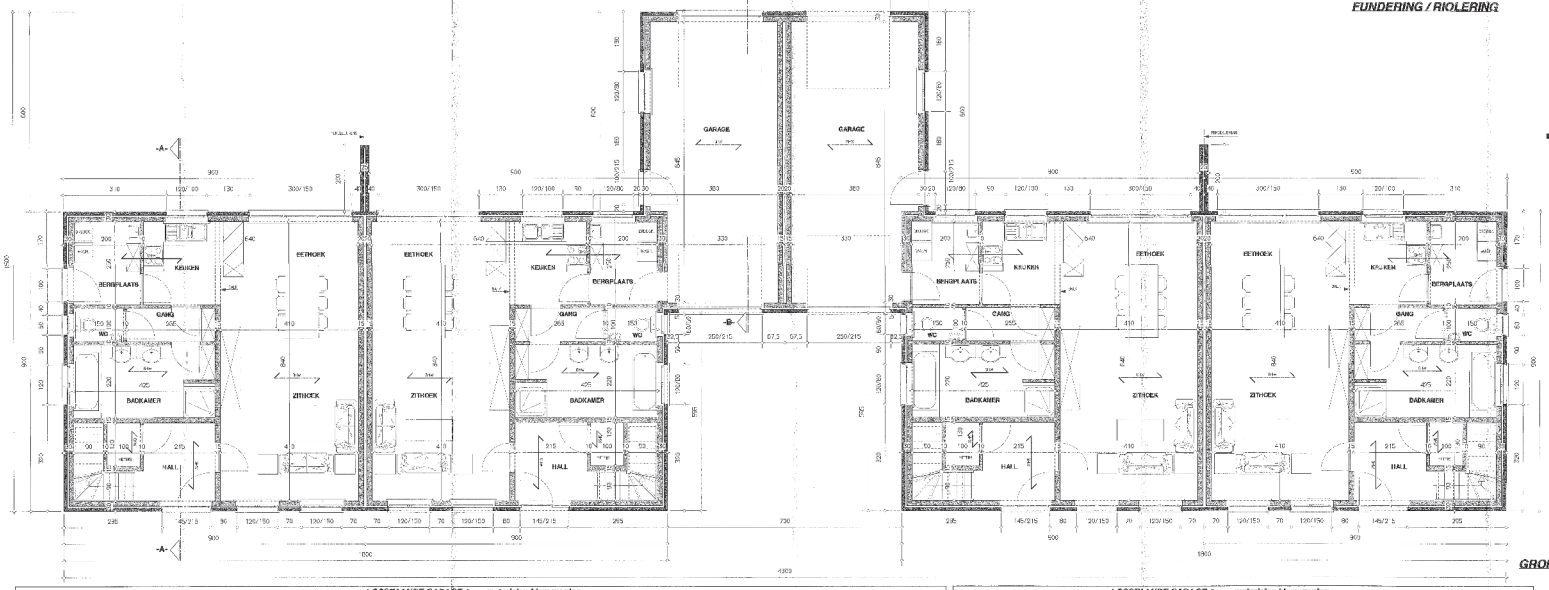

GRONDPLAN

NOTA

[redacted]

Project	BOUWEN VAN VIER WONINGEN EN VIER GARAGES
Bouwplaats	
provincie	Antwerpen
gemeente	2490 Balen
straat + nr.	Wezelbaan
verkaveling	Refnr. Stedenbouw: 065/0957(02)
kad.sectie + nr	1 st Afd. sectie A ; nr 109 f21, 109 g21

Inhoud

	Pl.	Sch.
kelderplan	2	1/100
begane grond	2	1/100
1e verdiep	2	1/100
zichtvlakken	2	1/100
dwarsdoorsnede	1	1/100
gevelplan	1	1/100
rioleringsplan	1	1/100
daarmee	1	1/100
geveldetail	1	1/20
detail	1	1/20
bodemonderzoek	1	1/100

Legende

- gas
- water
- schakelkast
- gasmeter binnen
- aarde
- telefoon, kabel
- deurbel
- elmt

Materialen

[redacted]

5206 | Datum: 29/11/06 | Plan: 1 / 3

LOSSTAANDE GARAGE 1 materialen idem woning

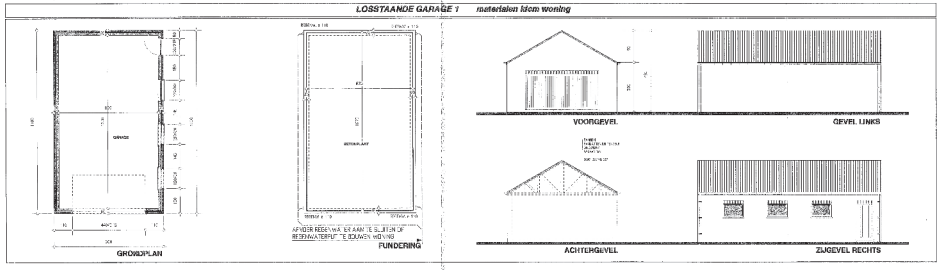
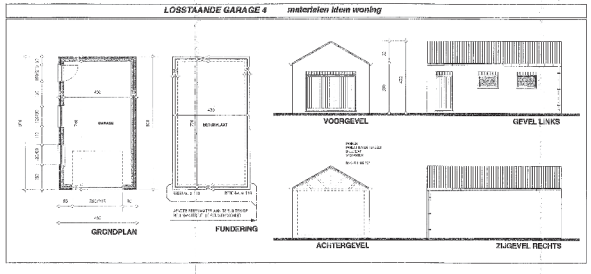
LOSSTAANDE GARAGE 4 materialen idem woning