


GEMEENTE BALEN

SECTIE : D. n^o 210 en 211^a delen.

GROOT : 536 m²

SCHAAL : 1/500

N^o VERKAVELING : Lot. 4.

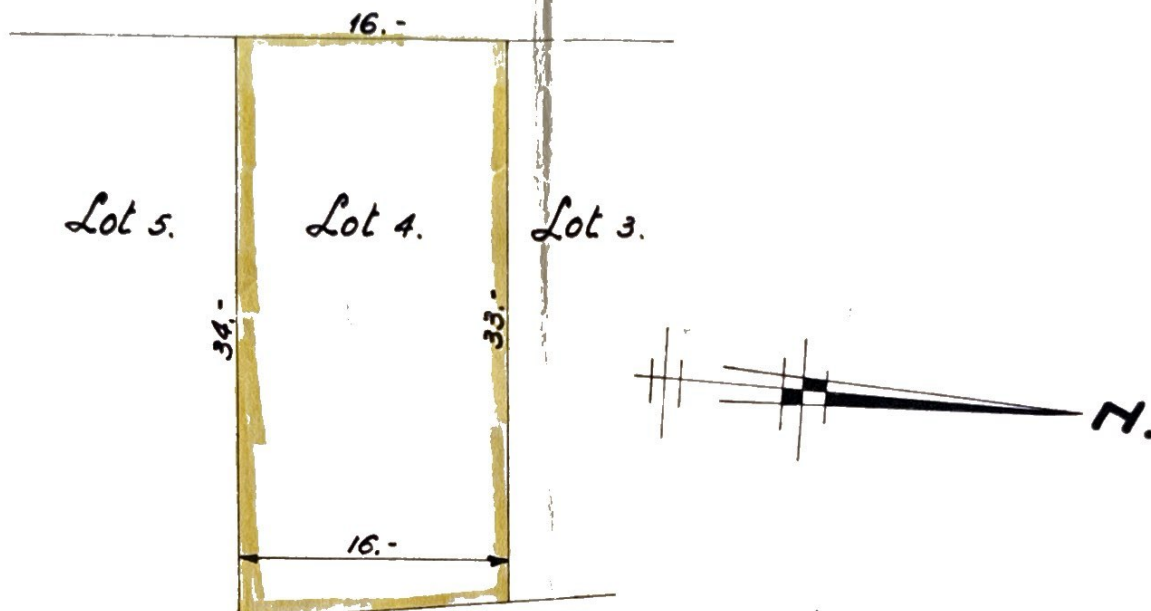

Benoit Jom van st.
Bestaande weg

JOZEF VERSTOOCKT
MEETKUNDIGE - SCHATTER
VAN ONROERENDE GOEDEREN
Antwerpsestraat, 18
LIER - Tel. 70.08.67

Alsdus opgemaakt door ondergetekende
Meetkundige - Schatter van Onroerende
Goederen - Wettelijk beëdigd door de
rechtbank van eersten aanleg te Mechelen

Lier 26.4.65