


**INPLANTINGSPLAN**  
**NIEUWE TOESTAND**  
**SCHAAL 1/200**

- voorliggende weg voldoende uitgerust
- alle verharding met waterdoorlatende klinkers
- infiltratie op eigen terrein

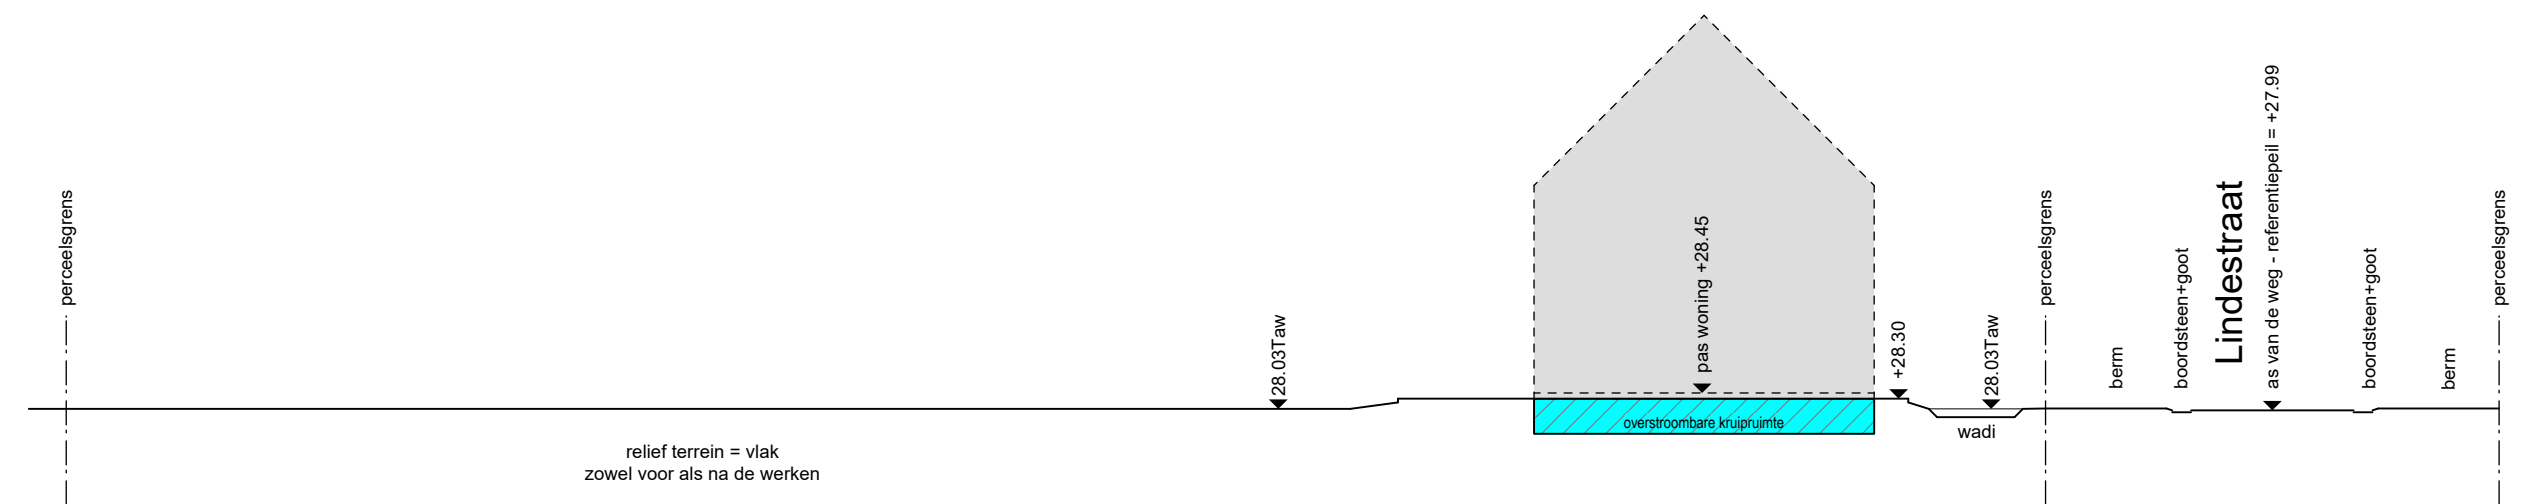

**TERREINPROFIEL A-A**  
**nieuwe toestand**  
**SCHAAL 1/200**

**Legende inplanting**

- tv tv-distributie
- el elektriciteitspaal
- vi verlichtingspaal
- el elektriciteitskast
- kp kilometerpaal
- boom boom
- boom te rooien boom te rooien
- bestaande gebouwen bestaande gebouwen
- ontworpen gebouwen ontworpen gebouwen
- te slopen gebouwen te slopen gebouwen
- deksel riolering deksel riolering
- kolkputje riolering kolkputje riolering
- hydrant hydrant
- berijdbare breedte berijdbare breedte
- verharding klinkers - waterdoorlatend verharding klinkers - waterdoorlatend
- T1000 - overstromingsrisico T1000 - overstromingsrisico
- T1000 - overstromingsrisico compensatie ingenomen oppervlakte +27.82 TAW ingenome oppervlakte door woning & oprit
- lot 1 - 47.8m² lot 1 - 47.8m²
- lot 2 - 12.6m² lot 2 - 12.6m²

**Lindestraat - Mol**

bouwen van 2 eengezinswoningen

LIGGING	Lindestraat 5-7 (loten 2A-2B) 2400 Mol 1 <sup>e</sup> afdeling, sectie G, nrs. 1363D & 1363C
OPDRACHTGEVER	Rik De Keyser Merksplassesteenweg 18 2310 Rijkevorsel 033440 29 10 info@rdk.be
ARCHITECT	Parallel Architecten BV Koolmijnlaan 201 3582 Beringen 011 56 19 77 philippe.crolla@parallel-architecten.be

Lot 2A-2B	WIJZIGINGEN: A - 14.01.2026 - naar uitvoering B - 27.03.2026 - naar uitvoering C - 15.04.2026 - niveau terrein na opmeting D - 16.04.2026 - naar site 1 E - 17.04.2026 - aangifte van werken F - 23.04.2026 - riolering & f00p G - muurje zolder 9-14
- inplanting en terreinprofiel	

**AANGIFTE VAN WERKEN**

**1Y1-02T9G17-DU-Z**  
Lindestraat  
2400 Mol





Voorgevel

lot 2B

lot 2A



Achtergevel


lot 2A

lot 2B



Gevel Rechts

lot 2A

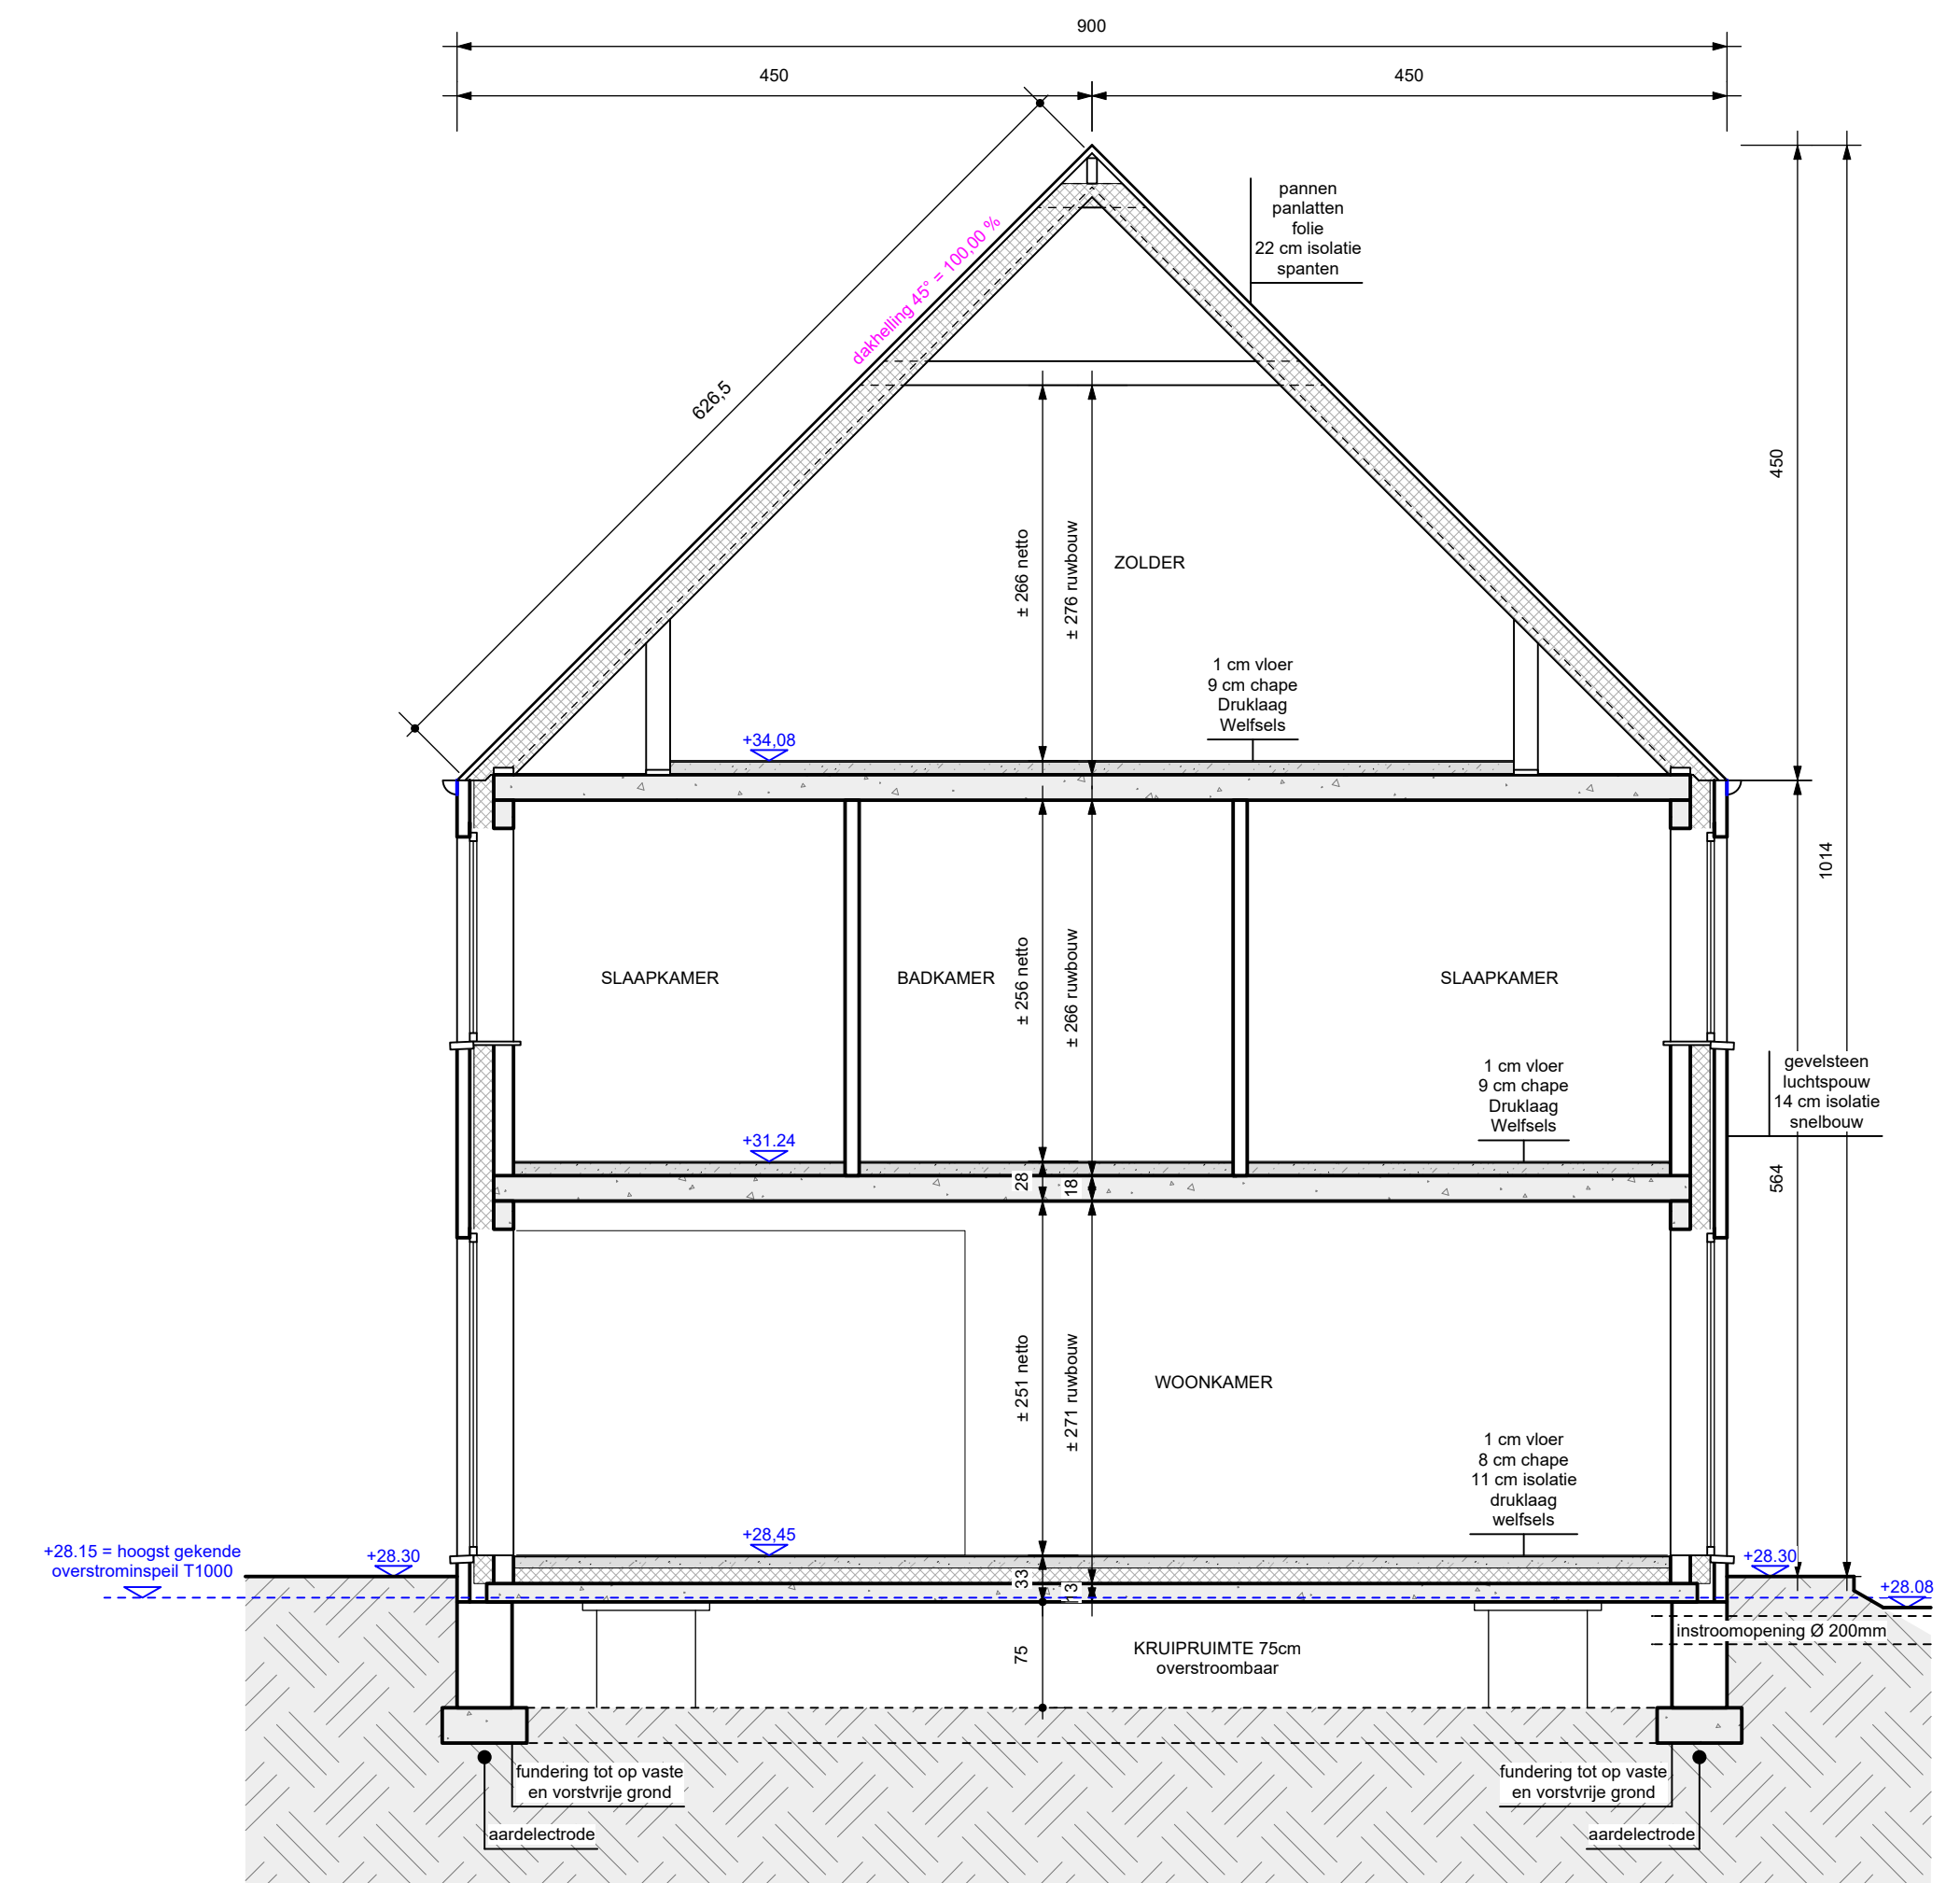

Doorsnede A-A



Gevel links

lot 2B

**Gevelmaterialen woningen**

- |                   |                        |
|-------------------|------------------------|
| 1. gevel          | gevelsteen rood-bruin  |
| 2. dak            | zwarte pannen          |
| 3. binnenmuren    | snelbouw 14 of 9 cm    |
| 4. dorpels        | arduin/aluminium       |
| 5. deuren & ramen | PVC - Deceuninck creme |
| 6. voordeur       | Meranti zwart          |
| 7. afvoerbuizen   | zink                   |
| 8. hanggoot       | zink                   |
| 9. luiken         | Meranti zwart          |

**Lindestraat - Mol**

bouwen van 2 eengezinswoningen

LIGGING	Lindestraat 5-7 (loten 2A-2B) 2400 Mol 1 <sup>o</sup> afdeling, sectie G, nrs. 1363D & 1363C
OPDRACHTGEVER	Rik De Keyser Merksplassesteenweg 18 2310 Rijkevorsel 033440 29 10 info@rdk.be
ARCHITECT	Parallel Architecten BV Koolmijlstraat 201 3582 Beringen 011 56 19 77 philippe.crolla@parallel-architecten.be

Lot 2A-2B	WIJZIGINGEN:
- gevels	A - 14.01.2026 - naar uitvoering
- doorsnede	B - 27.03.2026 - naar uitvoering
	C - 15.04.2026 - niveau terrein na opmeting
	D - 16.04.2026 - naar ak 1
	E - 17.04.2026 - aangifte van werken
	F - 20.04.2026 - indeling & Rijkspol
	G - muurje zolder 9-14

AANGIFTE VAN WERKEN

1Y1-02T9G17-DU-Z  
Lindestraat  
2400 Mol