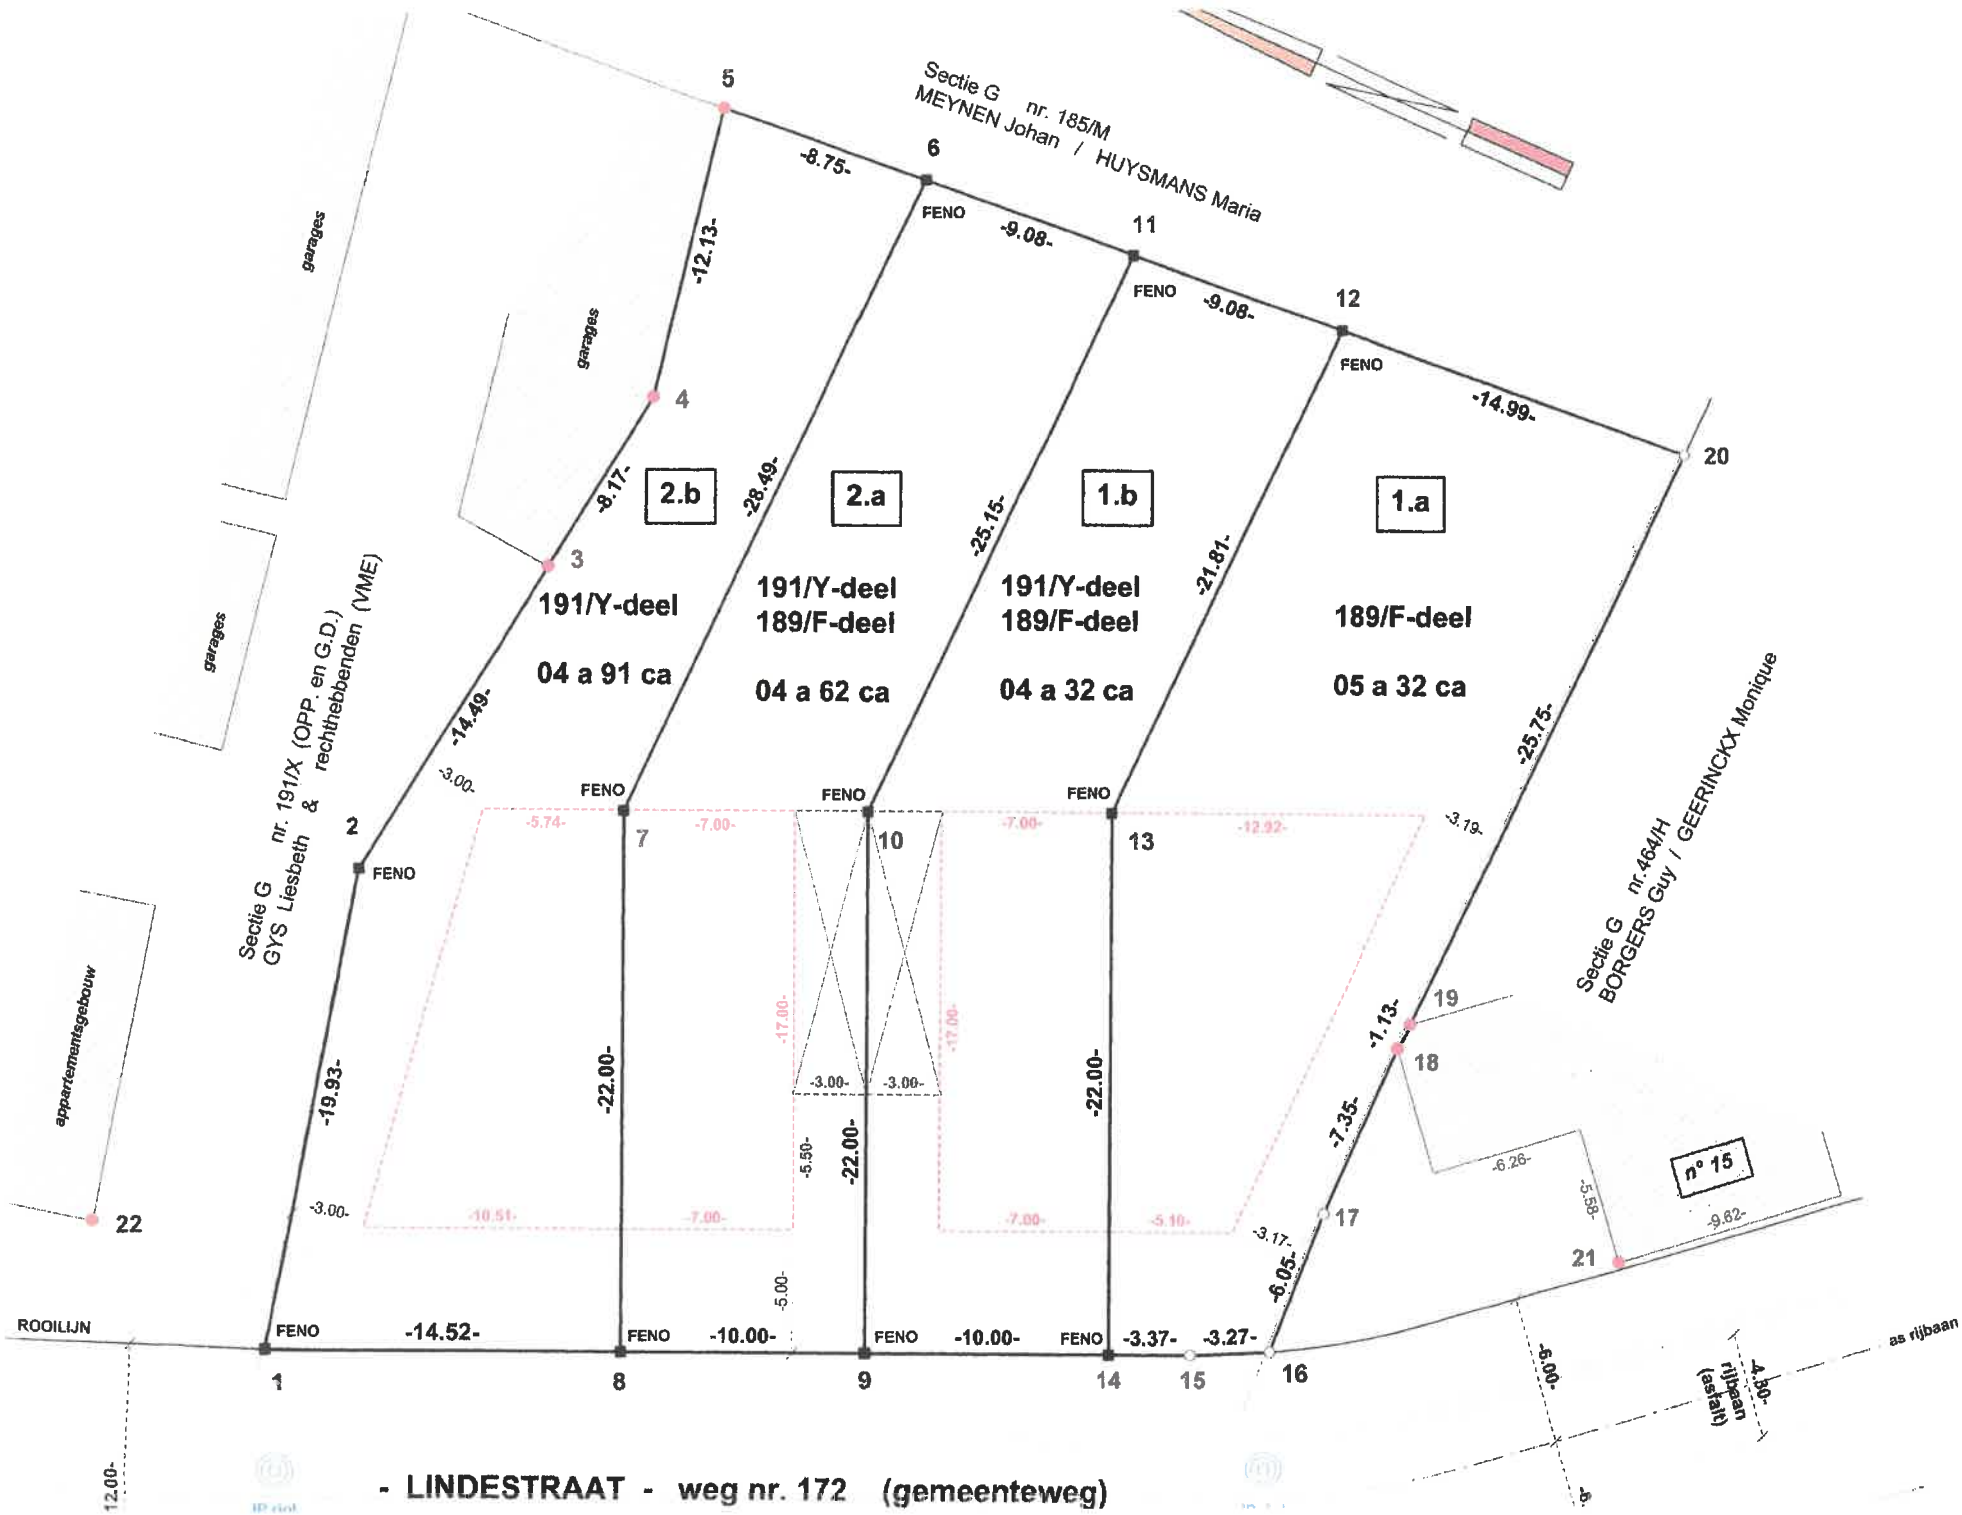
Sectie G nr. 185/M
MEYNEN Johan / HUYSMANS Maria
Sectie G nr. 191/X (OPP. en G.D.)
GYS Liesbeth & rechthebbenden (VME)
Sectie G nr. 464/H
BORGERS Guy / GEERINCKX Monique
garages
appartementsgebouw
2.b
191/Y-deel
04 a 91 ca
2.a
191/Y-deel
189/F-deel
04 a 62 ca
1.b
191/Y-deel
189/F-deel
04 a 32 ca
1.a
189/F-deel
05 a 32 ca
n° 15
ROOILIJN
FENO
-8.75-
-9.08-
-9.08-
-14.99-
-12.13-
-8.17-
-28.49-
-25.15-
-21.81-
-25.75-
-14.49-
-3.00-
-19.93-
-22.00-
-22.00-
-22.00-
-14.52-
-10.00-
-10.00-
-3.37-
-3.27-
-1.13-
-7.35-
-6.05-
-3.17-
-3.19-
-6.26-
-5.58-
-9.82-
-5.74-
-7.00-
-10.51-
-12.92-
-5.10-
-5.50-
-5.00-
-6.00-
-4.80-
as rijbaan
rijbaan (asfalt)
12.00-
- LINDESTRAAT - weg nr. 172 (gemeenteweg)