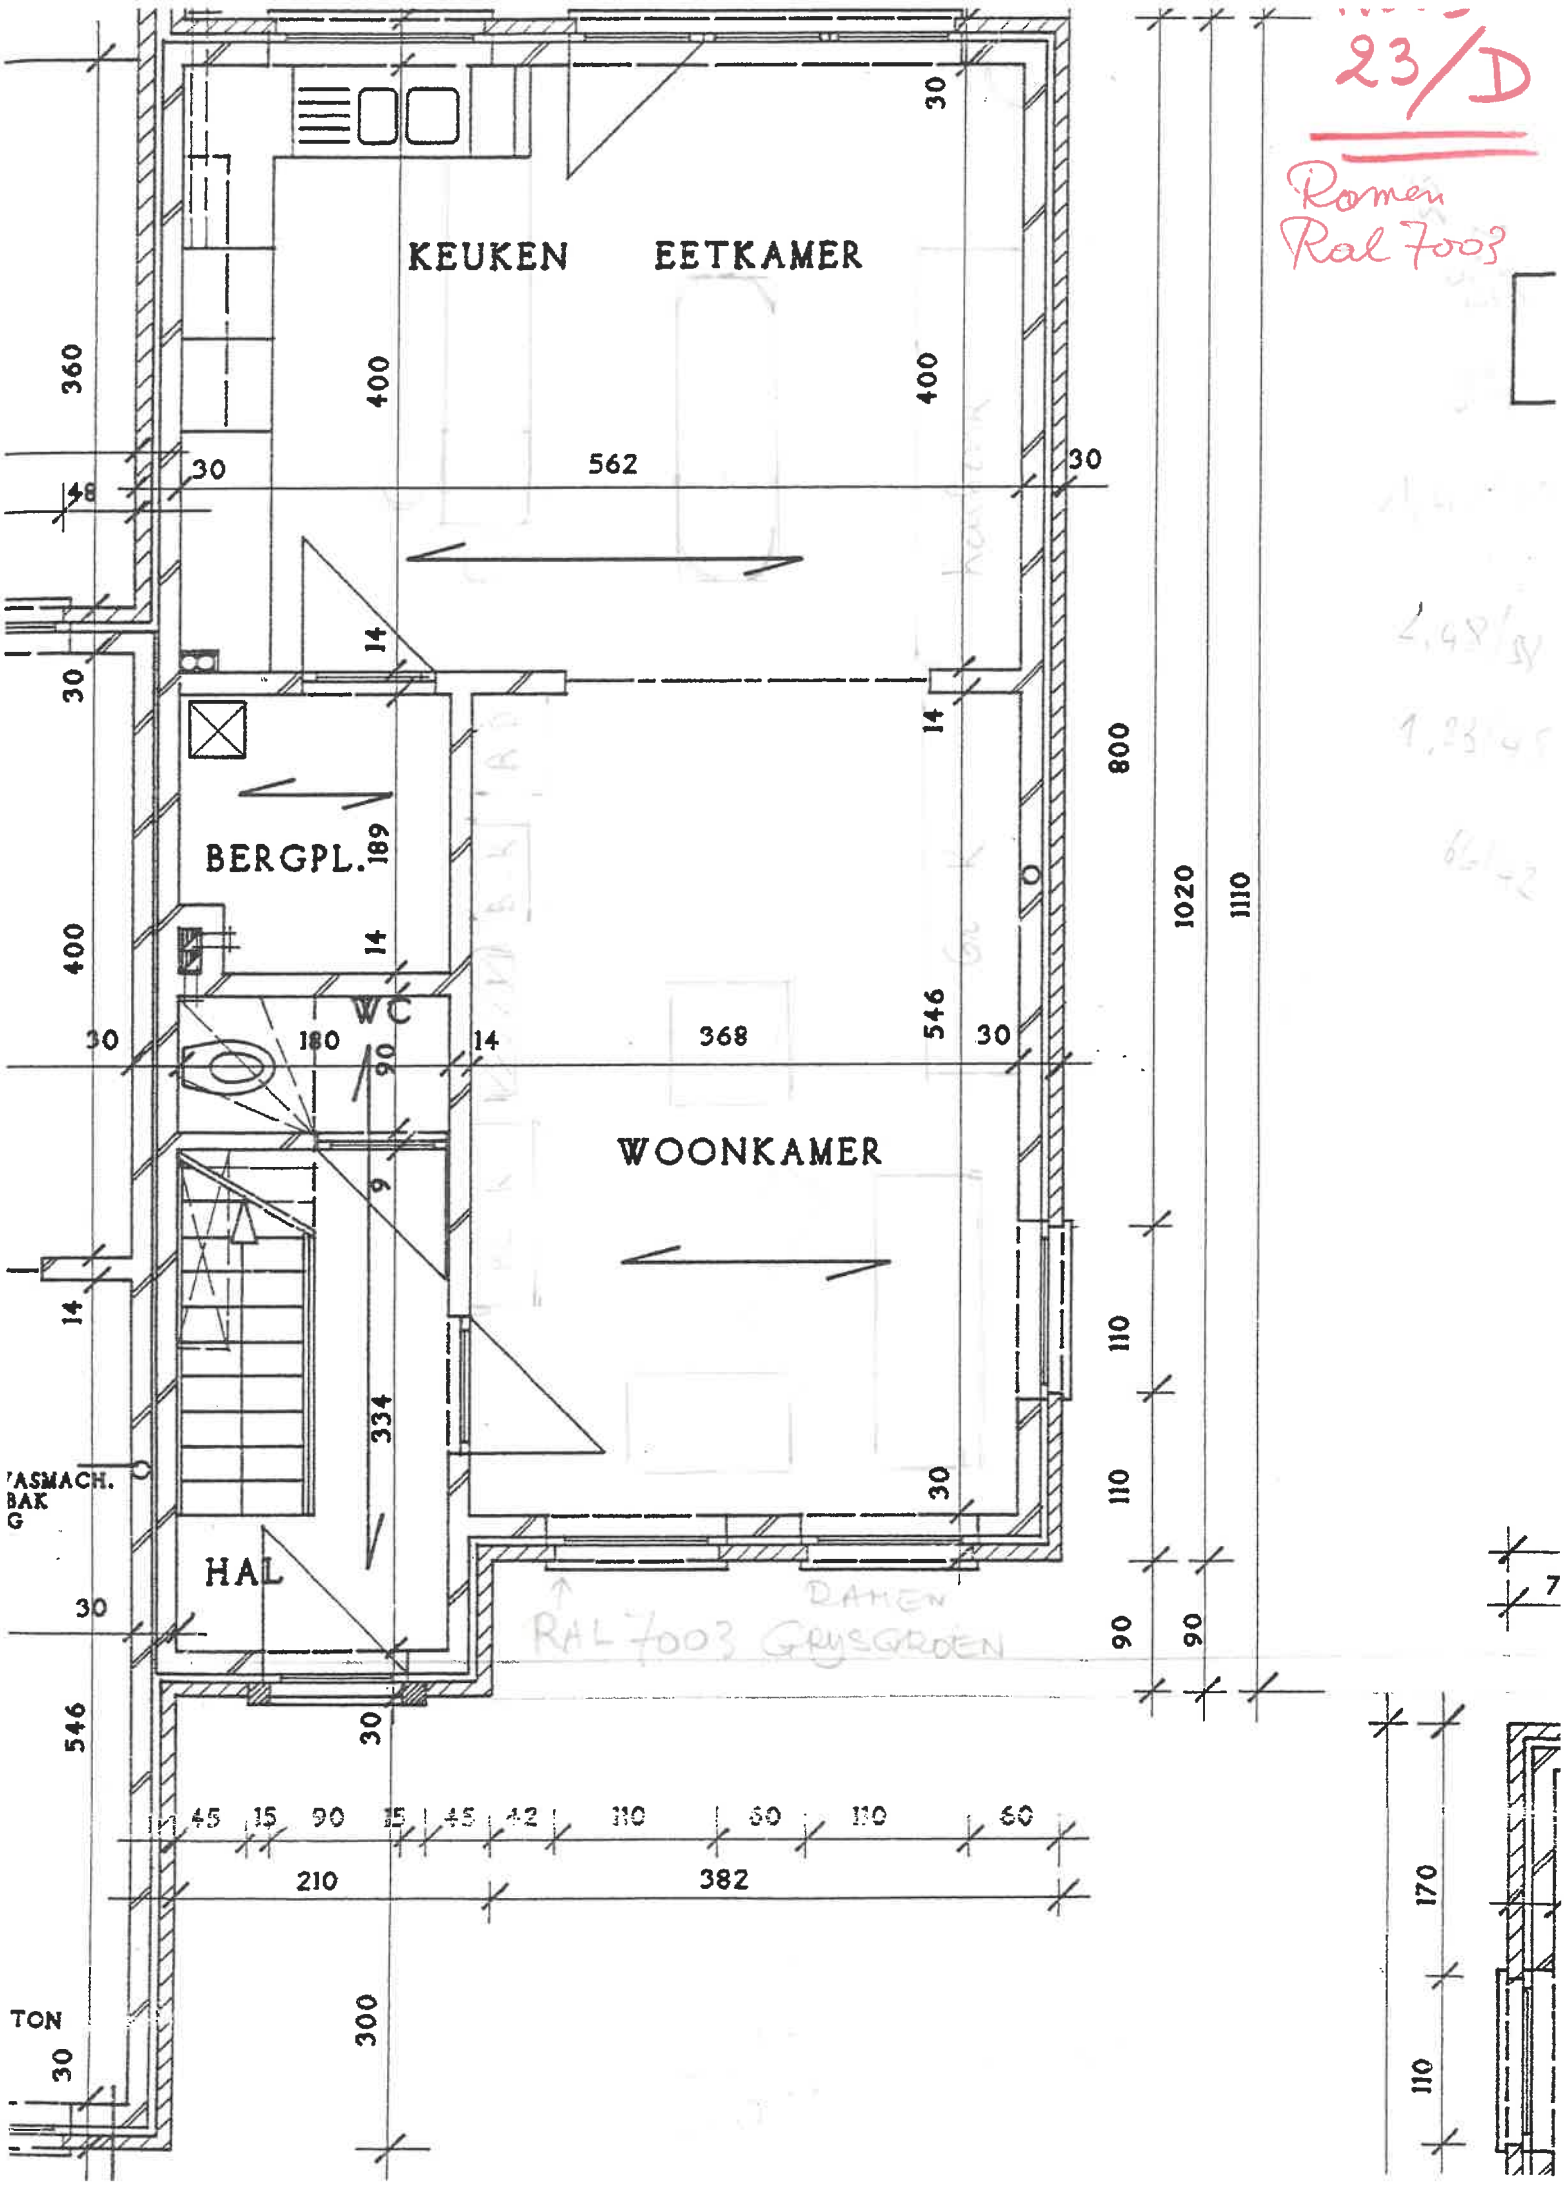
23/D
Ramen
Ral 7003
KEUKEN
EETKAMER
BERGPL.
WC
WOONKAMER
HAL
WASMACH.
BAK
TON
RAMEN
RAL 7003 GRYSGROEN
562
368
546
334
189
180
90
800
1020
1110
110
210
382
300
170