



Opmetingsplan

LEGENDE

bestaande paalsteen

niet gematerialiseerd grenspunt

boom

straatkap water

straatkap divers

straatkolk

inspectieput

verlichtingspaal

draadafsluiting

betonnen afsluiting

houten afsluiting

afsluiting weide

haag

perceelsgrens (kadastraal)


perceelsgrens

bestaande bebouwing

bestaande bijgebouwen

Coördinatenlijst

Nr	X	Y
A	200732.91	210245.24
B	200720.23	210297.22
C	200712.27	210295.20
D	200710.76	210301.57
E	200718.70	210303.50
F	200695.47	210365.96
G	200703.32	210367.54
H	200711.04	210369.11
I	200712.13	210364.81
J	200704.36	210363.17
K	200706.47	210353.06
L	200706.61	210353.09
M	200714.24	210354.70
N	200715.29	210350.81
O	200716.71	210345.56
P	200718.06	210340.67
Q	200726.82	210305.47
R	200741.16	210247.26

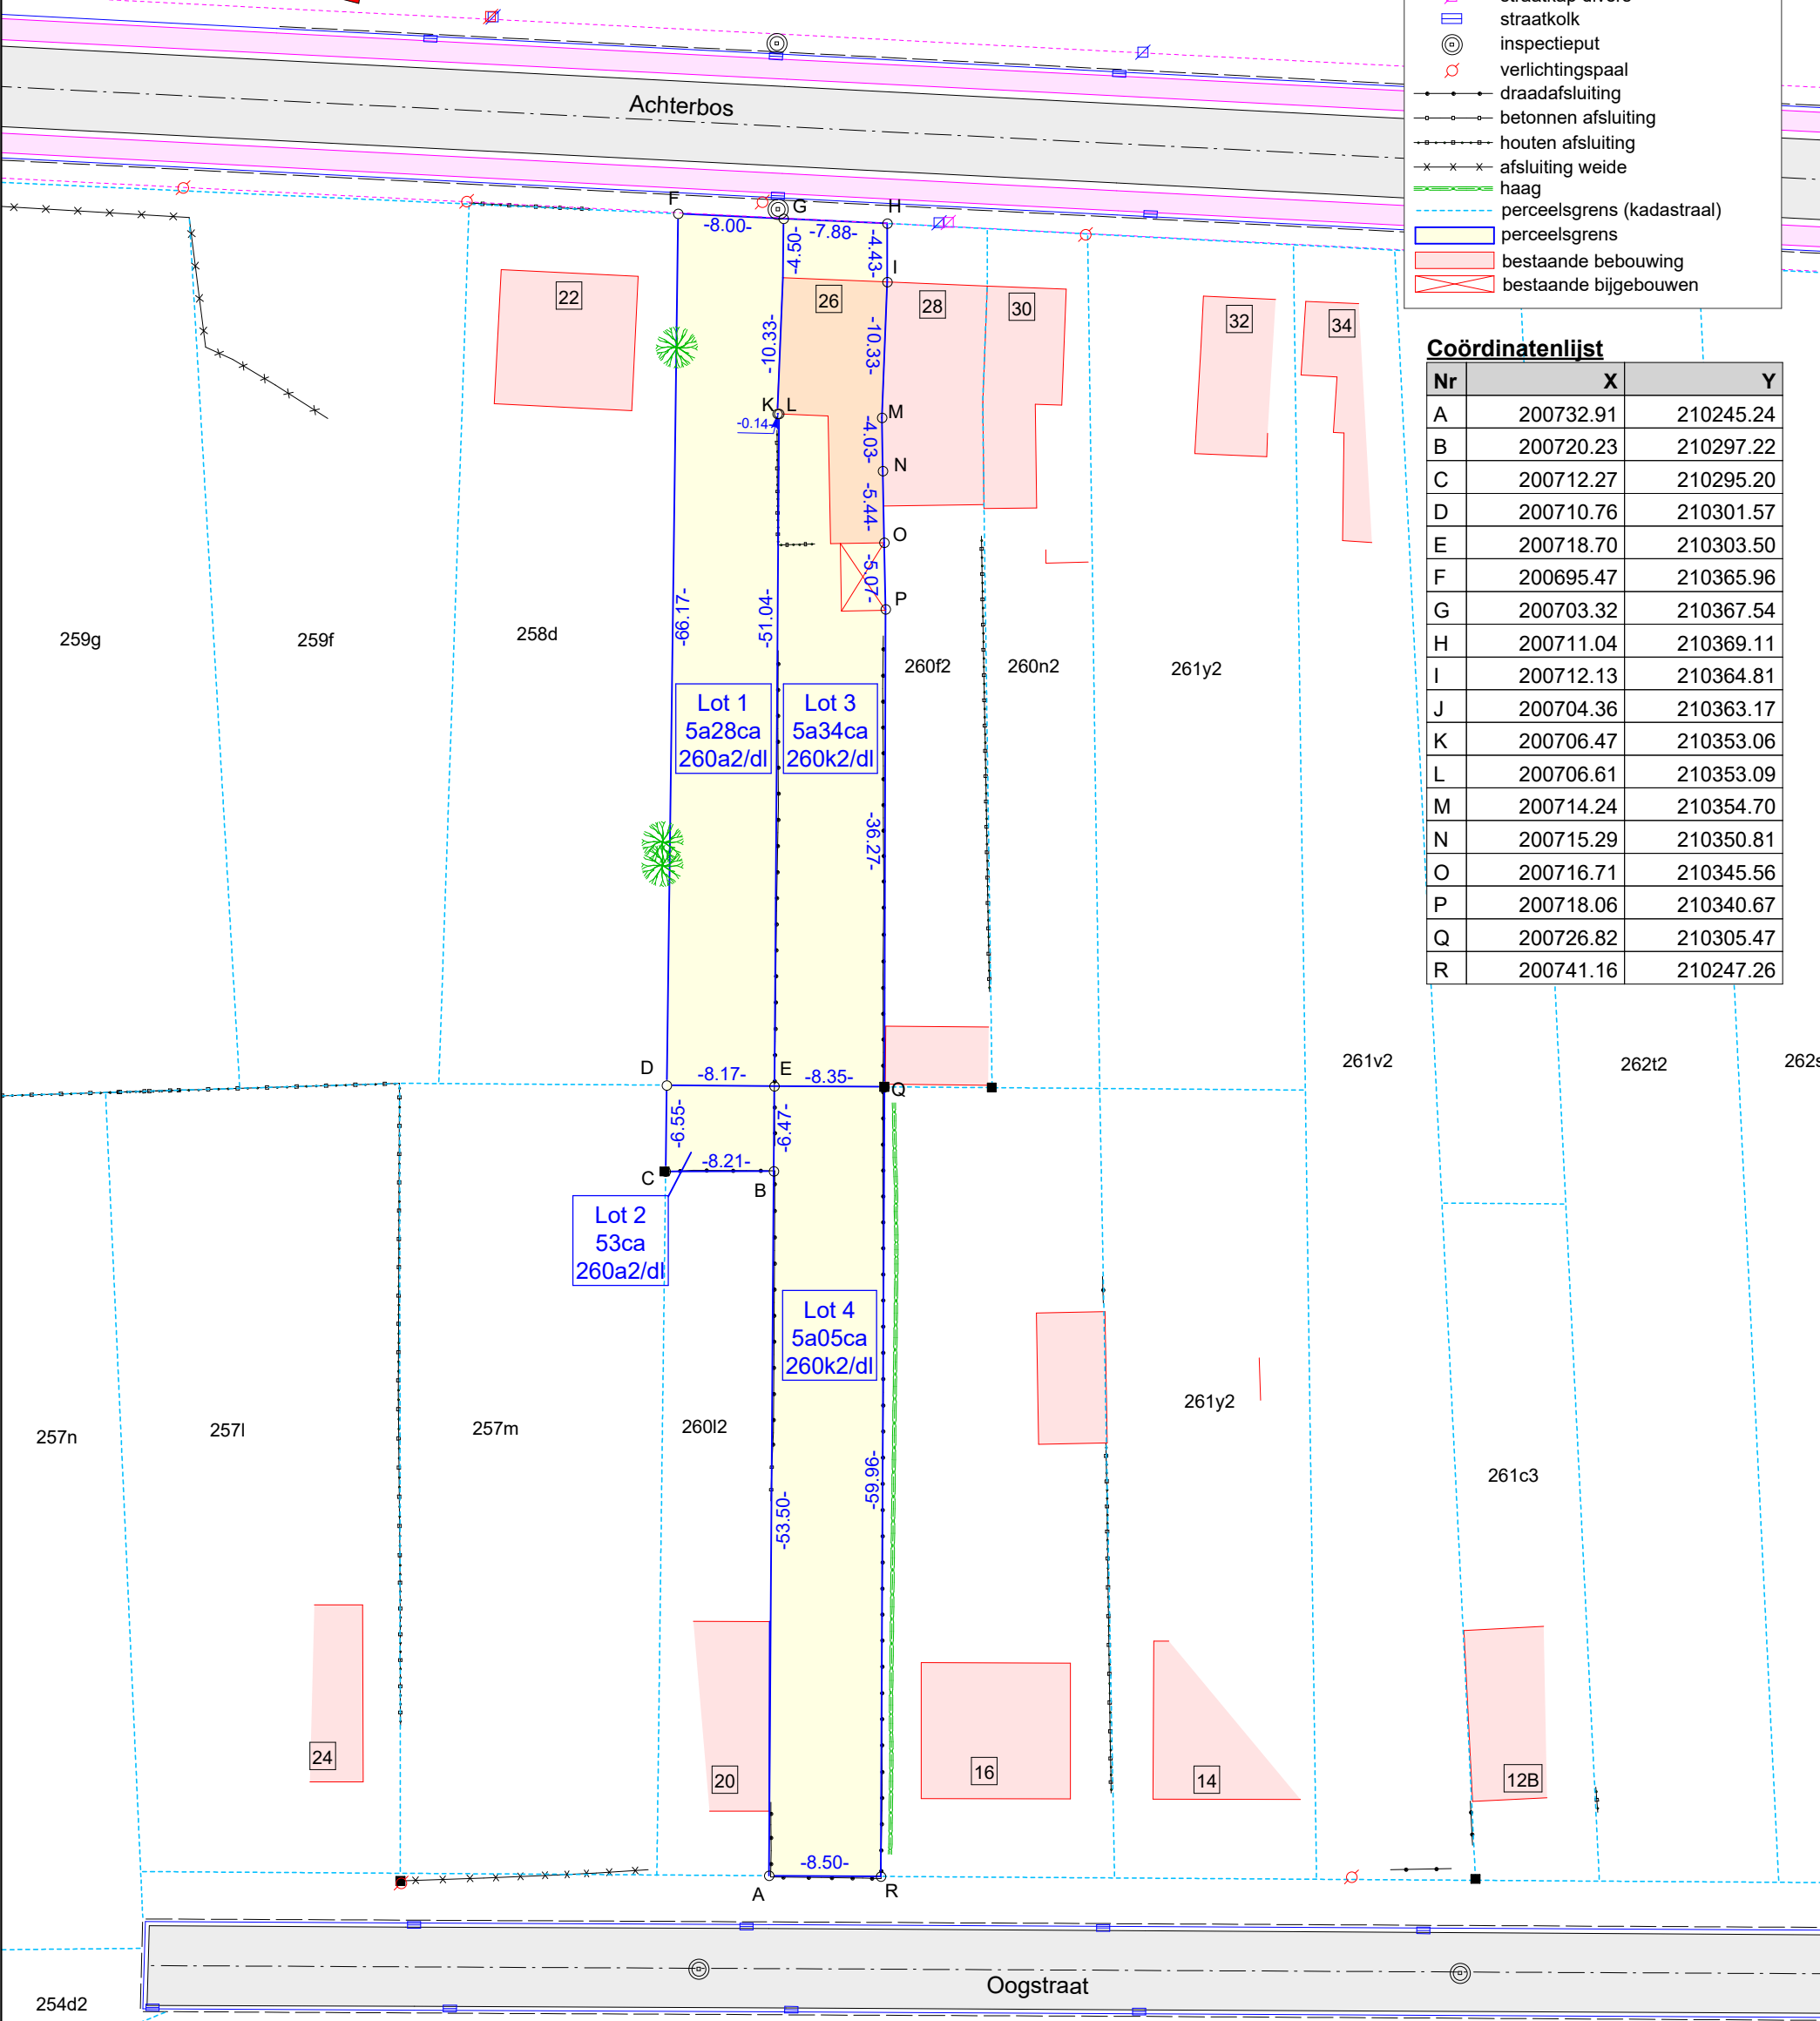

Beschrijving der grenzen

Segmenten	Commentaar
A-B, B-C, C-D, D-F, F-G, G-H, G-K, K-L, L-E, E-B	Conform aan opmetingsplan d.d. 24-04-1991 opgemaakt door landmeter-expert Louis Michel.
H-I, I-M, M-N, N-O	Conform aan opmetingsplan d.d. 24-04-1991 opgemaakt door landmeter-expert Louis Michel en opmetingsplan d.d. 19-05-2010 opgemaakt door landmeter-expert Johan Schoeters.
O-P, P-Q, Q-R, R-A	Conform aan opmetingsplan d.d. 19-05-2010 opgemaakt door landmeter-expert Johan Schoeters.
D-E, E-Q	Nieuw ontworpen grens.

Plandatum: 20/03/2020
Dossiernummer: OM20049



LSG bvba
Dr. Van de Perrestraat 315
2440 Geel

Stef Geukens, Landmeter - Expert (LAN14/1600)
Beëdigd voor de rechtbank van eerste aanleg te Turnhout

Schaal: 1/500 Formaat: A3 Referentie AAPD: 13435 / 10355