


BALEN
Afdeling 1
Sectie A
Nr. 1178D2, 1178E2,
1182D2, 1182E2,
1178C2, 1182C2

OPMETINGSPLAN

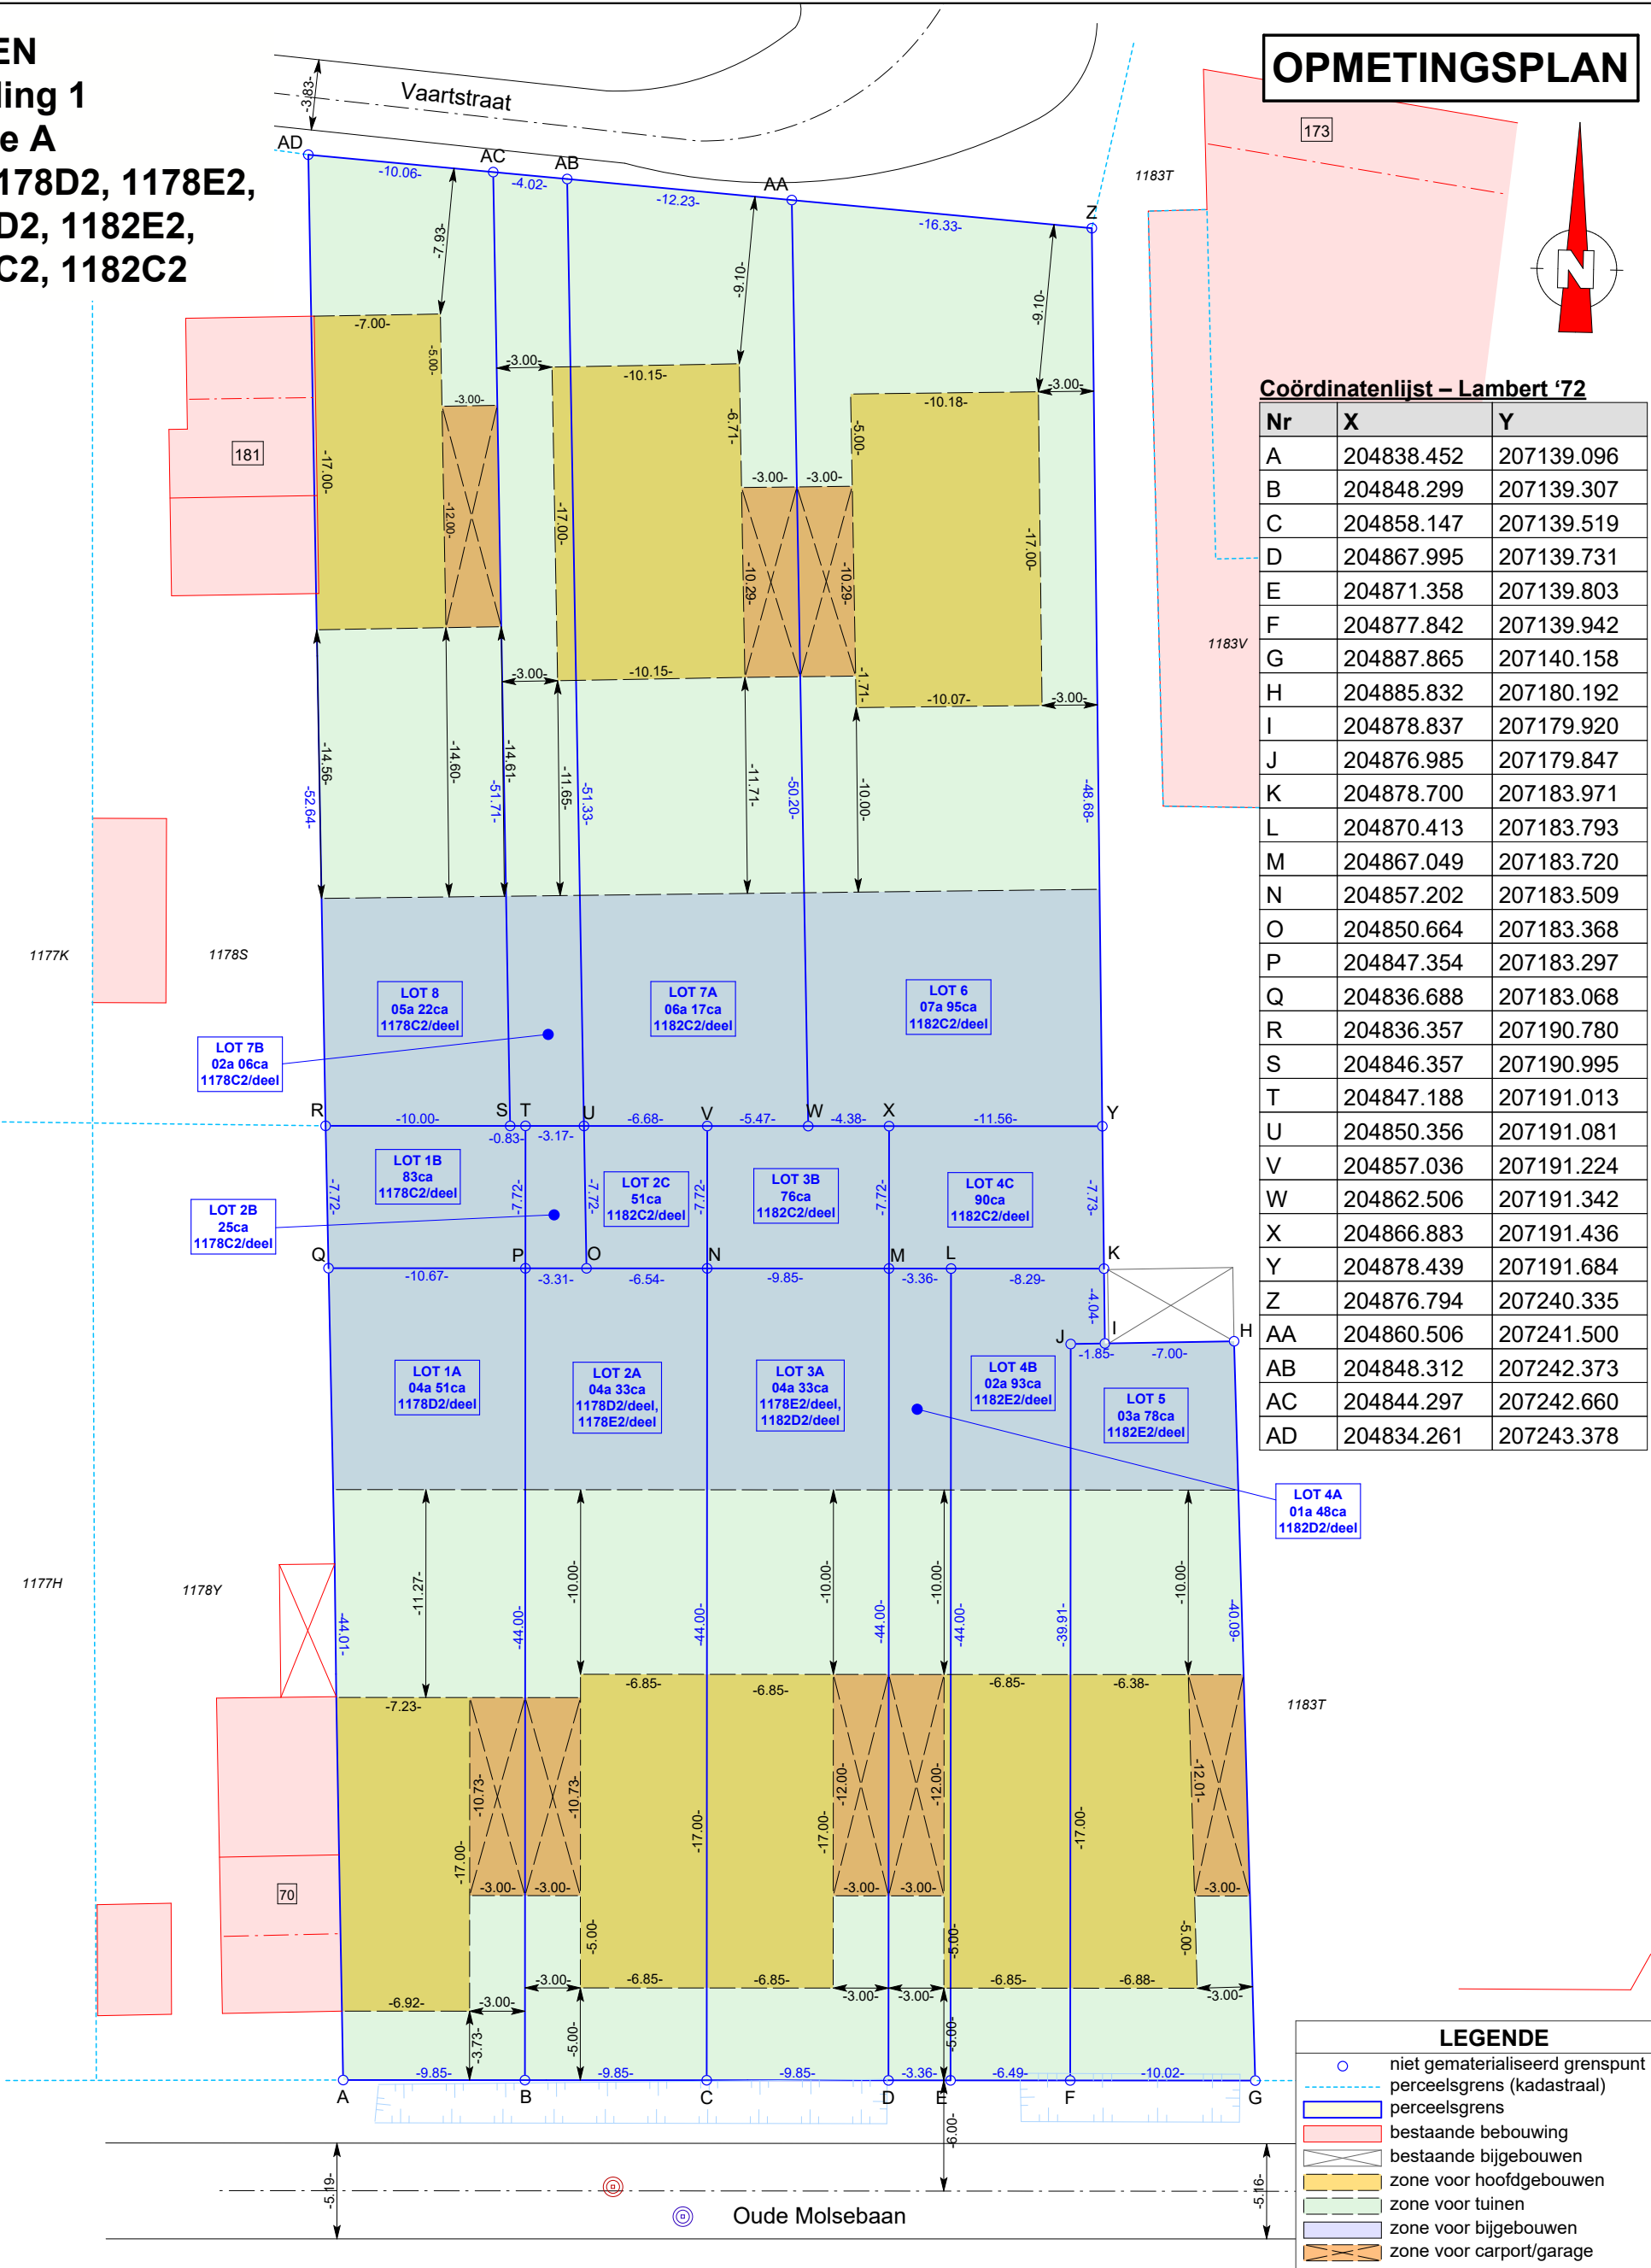

Beschrijving der grenzen

Segmenten	Beschrijving
B-P-T, C-N-V, D-M-X, F-J-I, AA-W, AC-S, R-S-T-U-V-W-X-Y,	Nieuwe grenzen.
Alle overige segmenten.	Cfr. opmetingsplan d.d. 04/07/2011 door landmeter-expert Johan Schoeters.

Datum verkavelingsvergunning: 08/05/2025
Refertenummer verkavelingsvergunning: OMV_2024153980

Plandatum: 25/06/2025
Dossiernummer: OM24363
Landmeter: WS



Stef Geukens, Landmeter - Expert
(LAN14/1600), beëdigd voor de rechtbank
van eerste aanleg te Turnhout
LSG bv
Dr. Van de Perrestraat 315
2440 Geel

Schaal: 1/350
Formaat: A4
Referentie AAPD: 13003-10975