




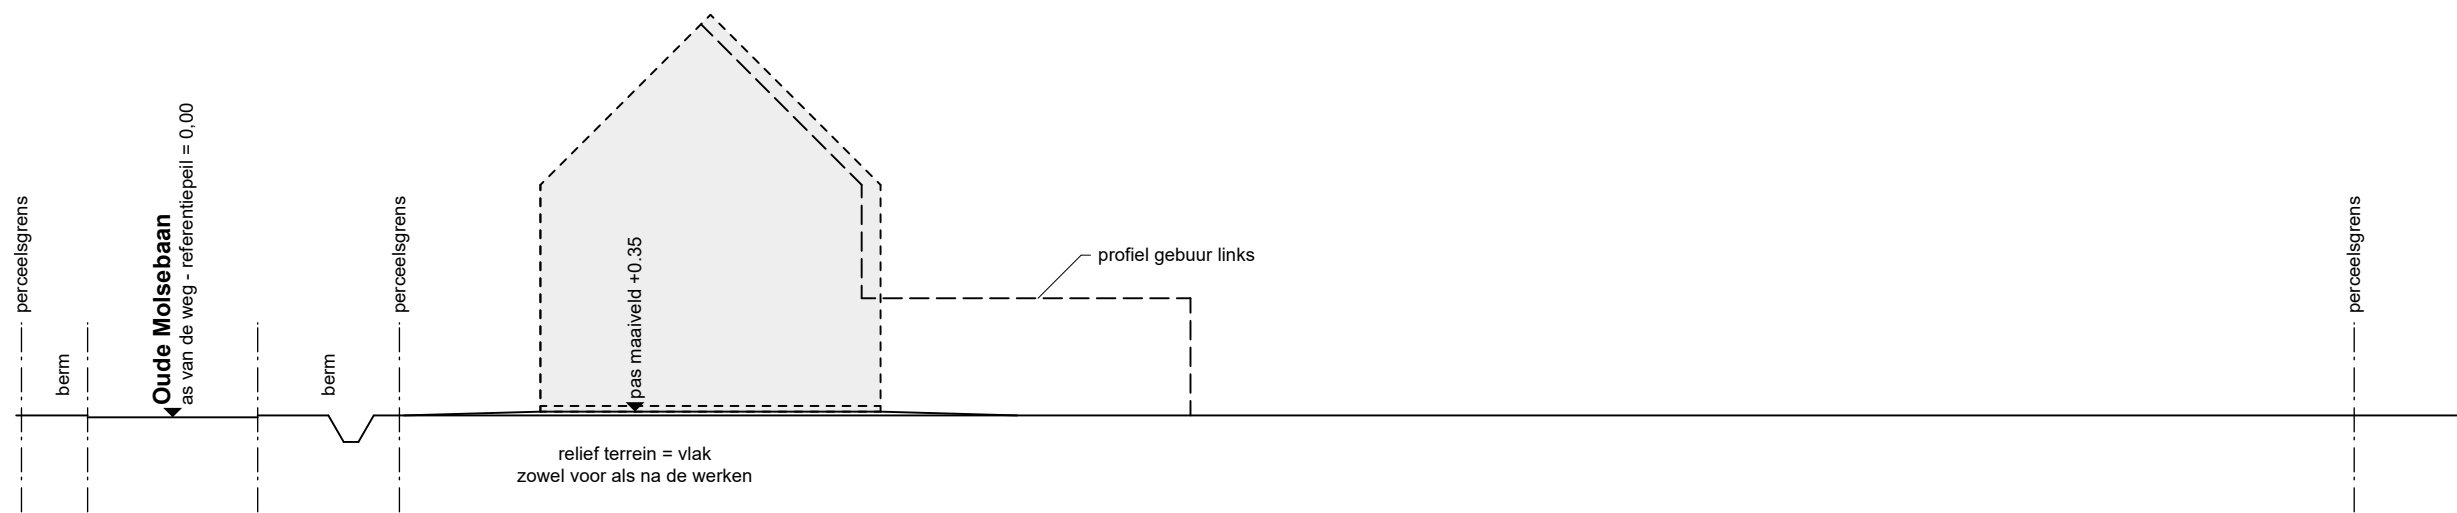


TERREINPROFIEL A-A
nieuwe toestand
SCHAAL 1/200

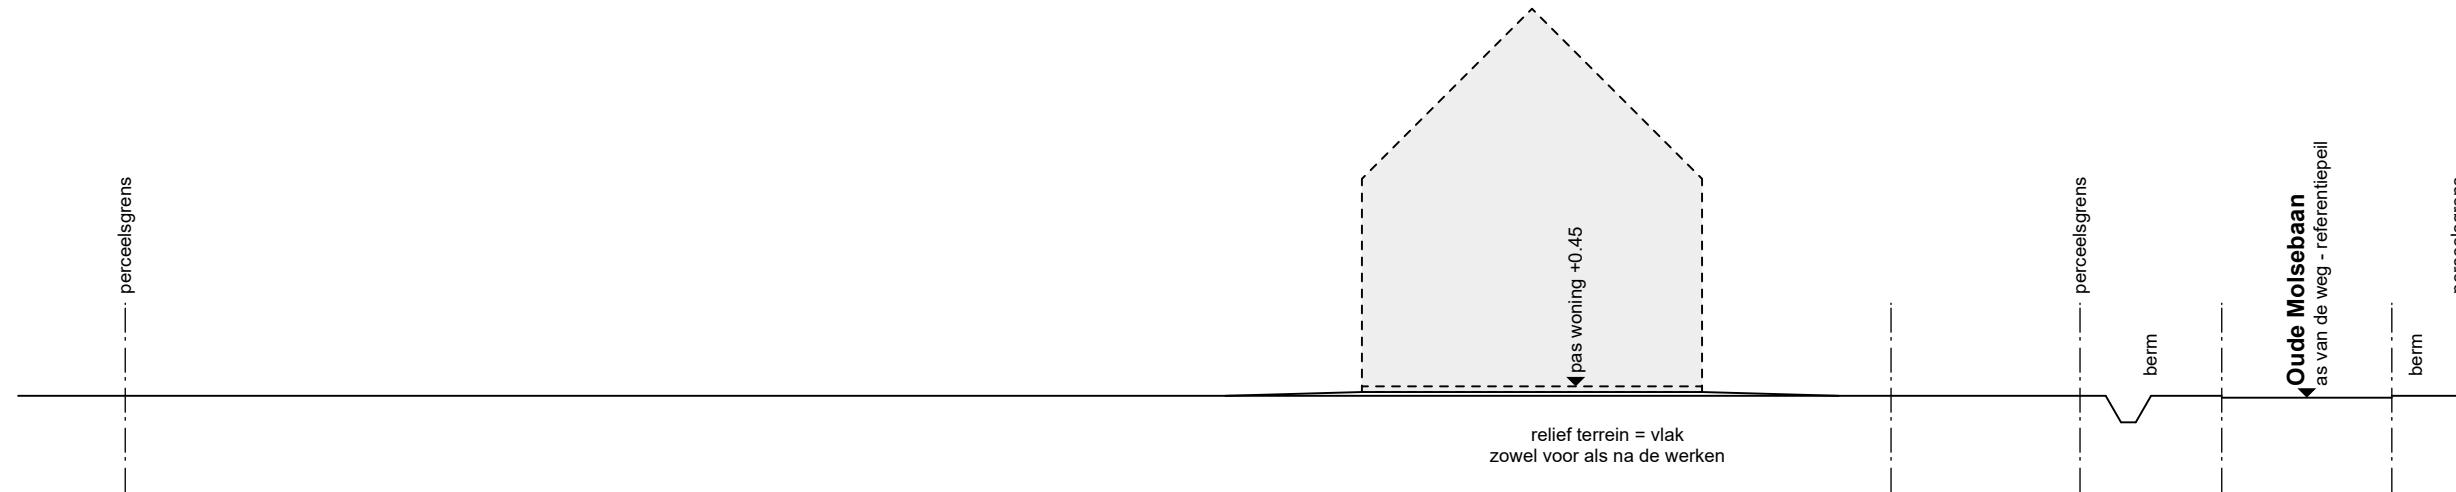

TERREINPROFIEL B-B
nieuwe toestand
SCHAAL 1/200

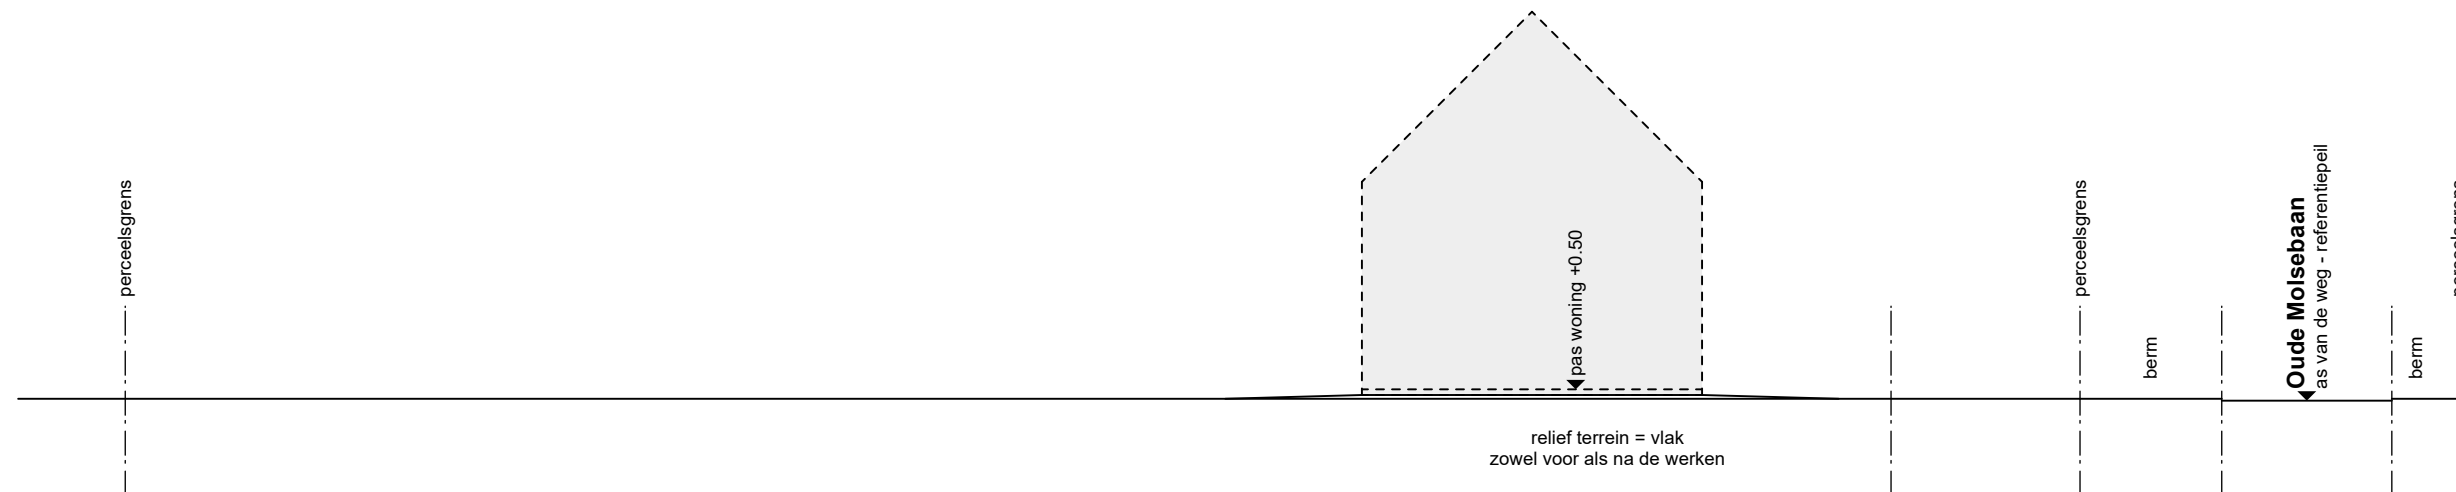

TERREINPROFIEL C-C
nieuwe toestand
SCHAAL 1/200

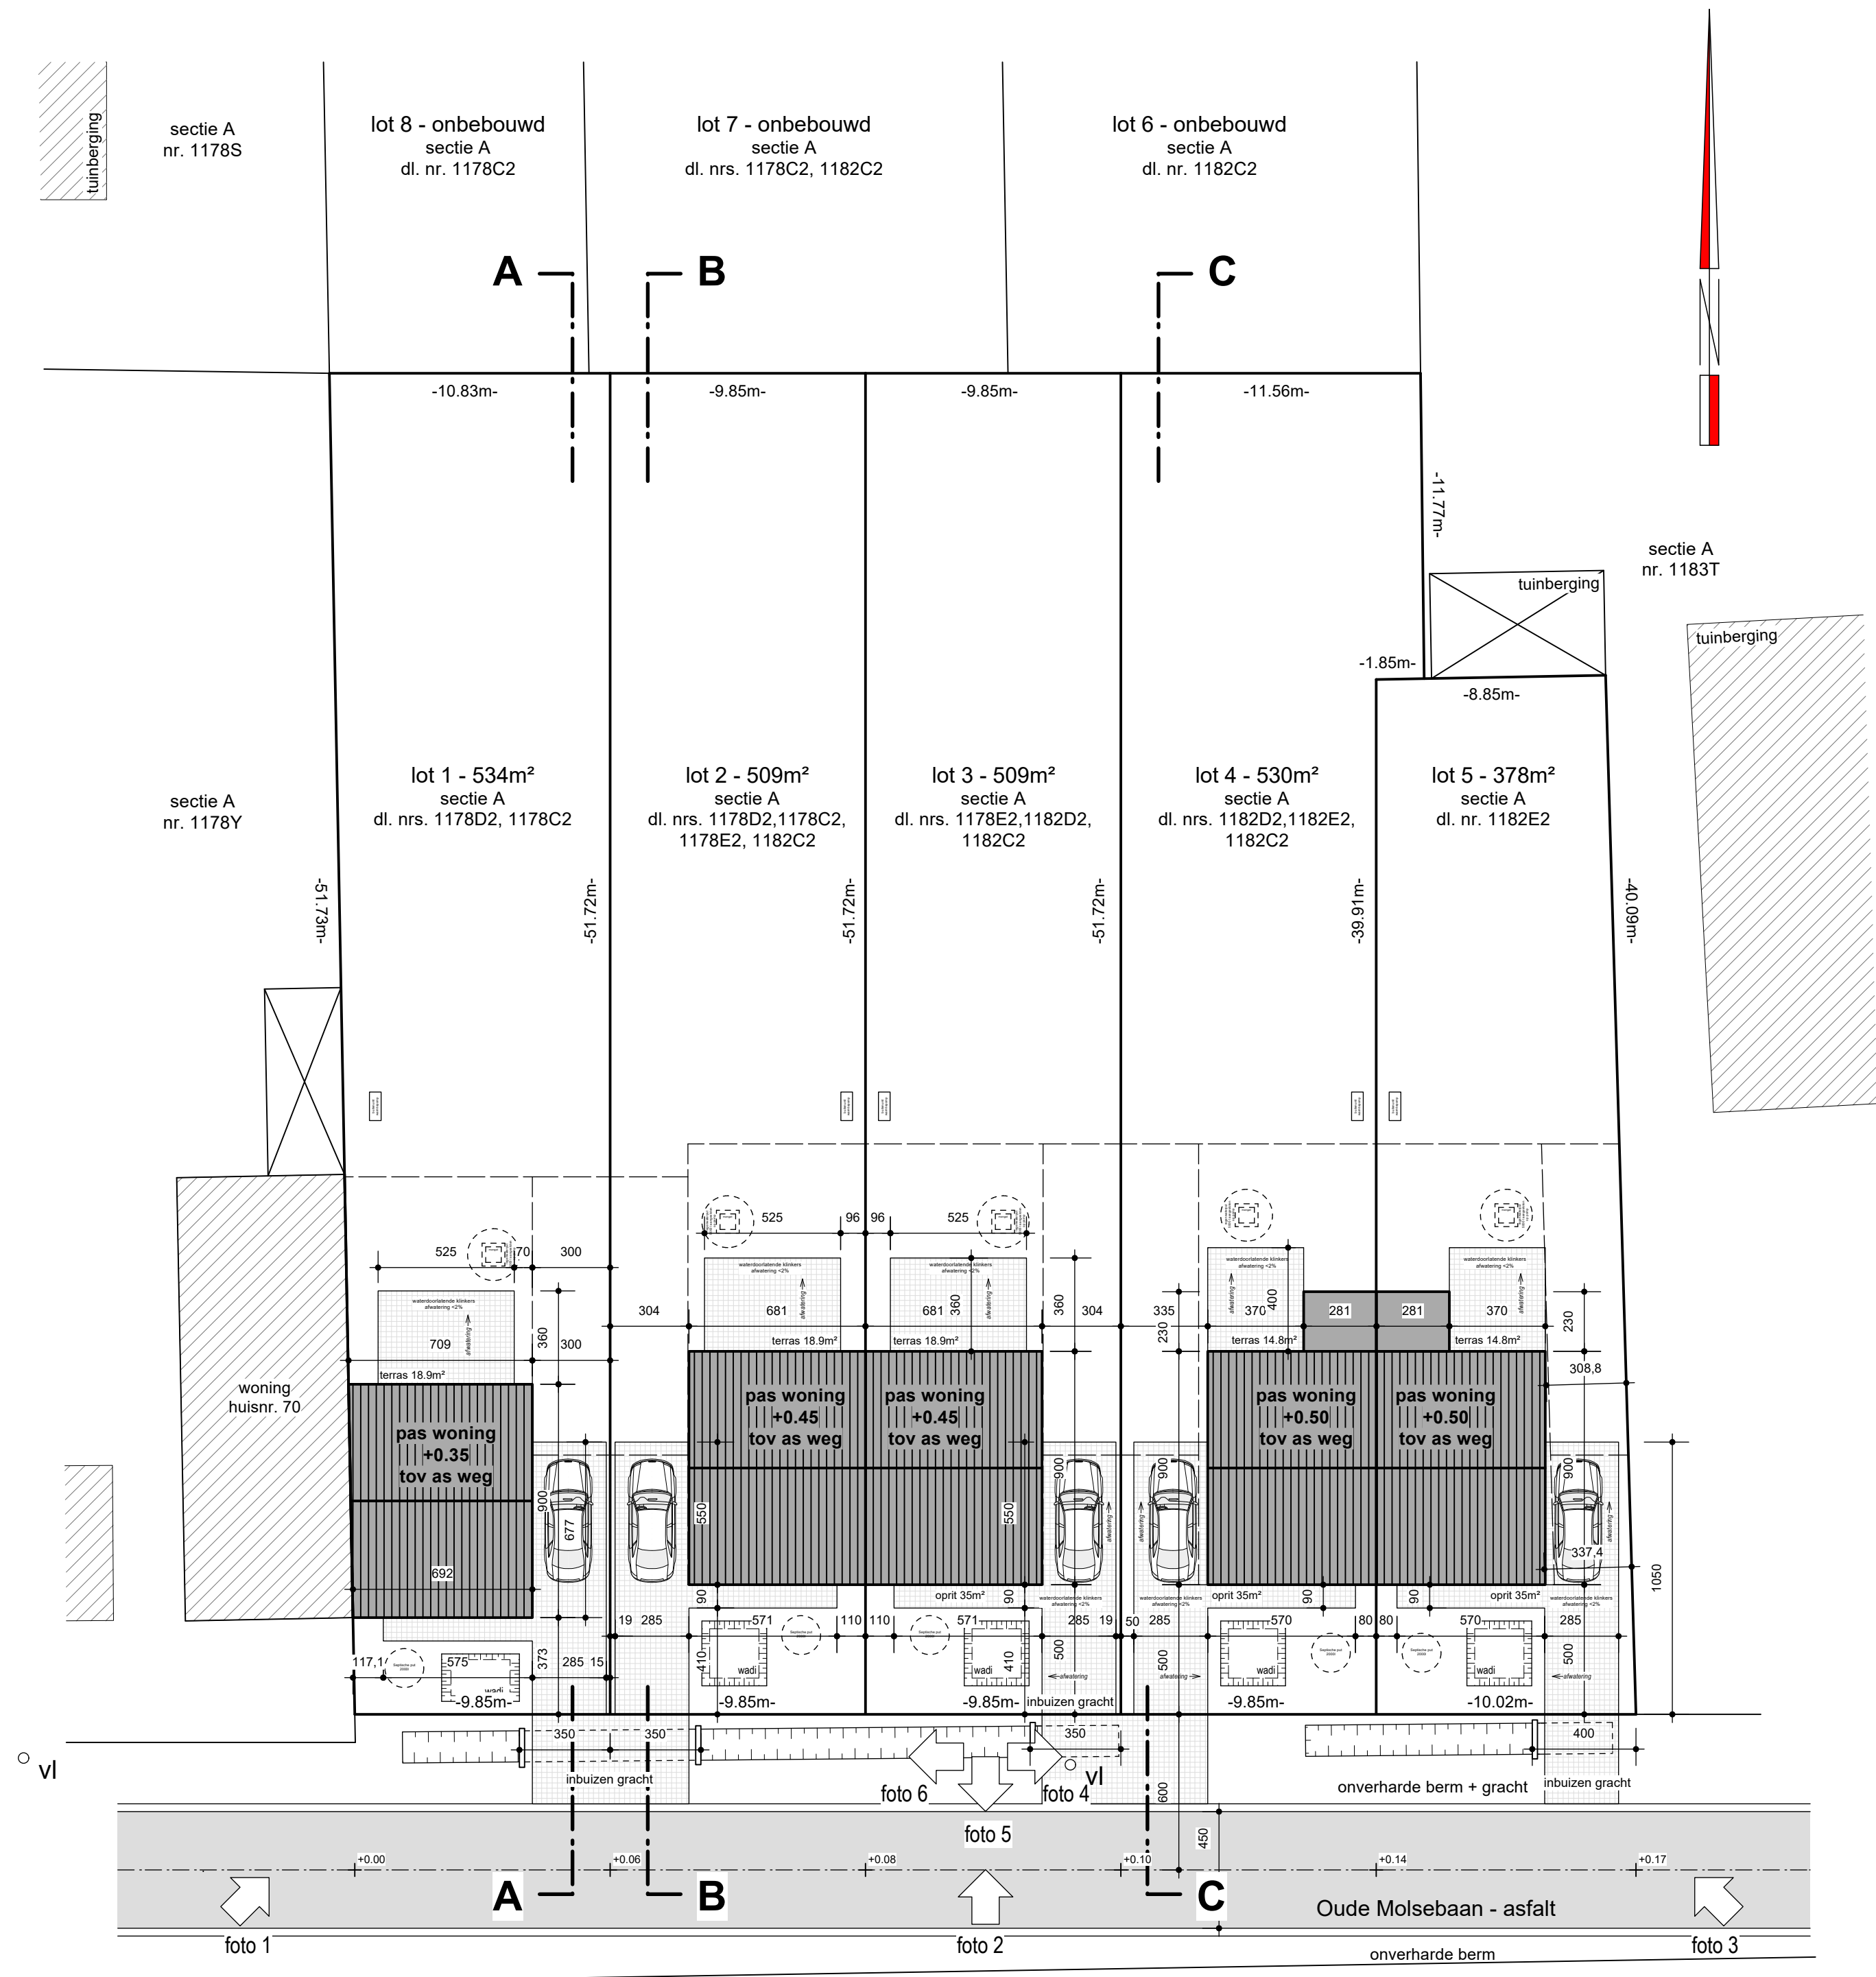

INPLANTINGSPLAN
NIEUWE TOESTAND
SCHAAL 1/200

- voorliggende weg voldoende uitgerust
- alle verharding met waterdoorlatende klinkers
- infiltratie op eigen terrein

Legende inplanting


- tv - tv-distributie
- el - elektriciteitspaal
- vi - verlichtingspaal
- el - electriciteitskast
- kp - kilometerpaal
- boom - boom
- boom te rooien - boom te rooien
- bestaande gebouwen - bestaande gebouwen
- ontworpen gebouwen - ontworpen gebouwen
- te slopen gebouwen - te slopen gebouwen
- deksel riolering - deksel riolering
- kolkputje riolering - kolkputje riolering
- hydrant - hydrant
- berijdbare breedte - berijdbare breedte
- verharding klinkers - verharding klinkers
- waterdoorlatend - waterdoorlatend

Oude Malsebaan - Balen


bouwen van 5 eengezinswoningen

LIGGING	Oude Malsebaan loten 1 tem 5 2490 Balen 1 ^{ste} afdeling, sectie A, dl. nrs. 1178C2, 1178D2, 1178E2, 1182C2, 1182D2, 1182E2
OPDRACHTGEVER	Rik De Keyser Merksplassesteenweg 18 2310 Rijkvorsel 033440 29 10 info@rdk.be
ARCHITECT	Jan Van Haver Sint-Jobbaan 53 2390 Malle 0474 21 61 55

Lot 1 tem 5 - inplanting en terreinprofiel	WIJZIGINGEN: A - 28.04.2028 - naar uitwerking B - 06.05.2028 - aanpassing lot 1 - profiel gebouw
checkINetwork	

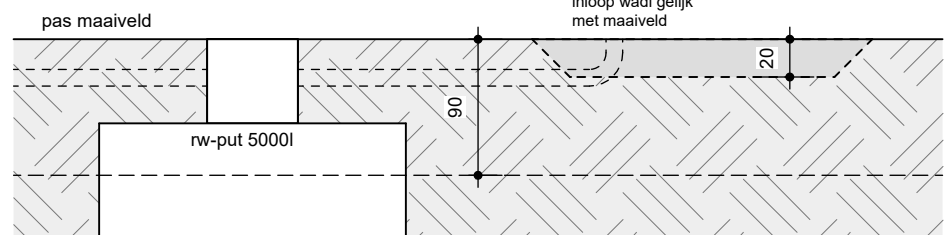


SCHEMATISCHE VOORSTELLING RIOLERING MET INFILTRATIEKOM

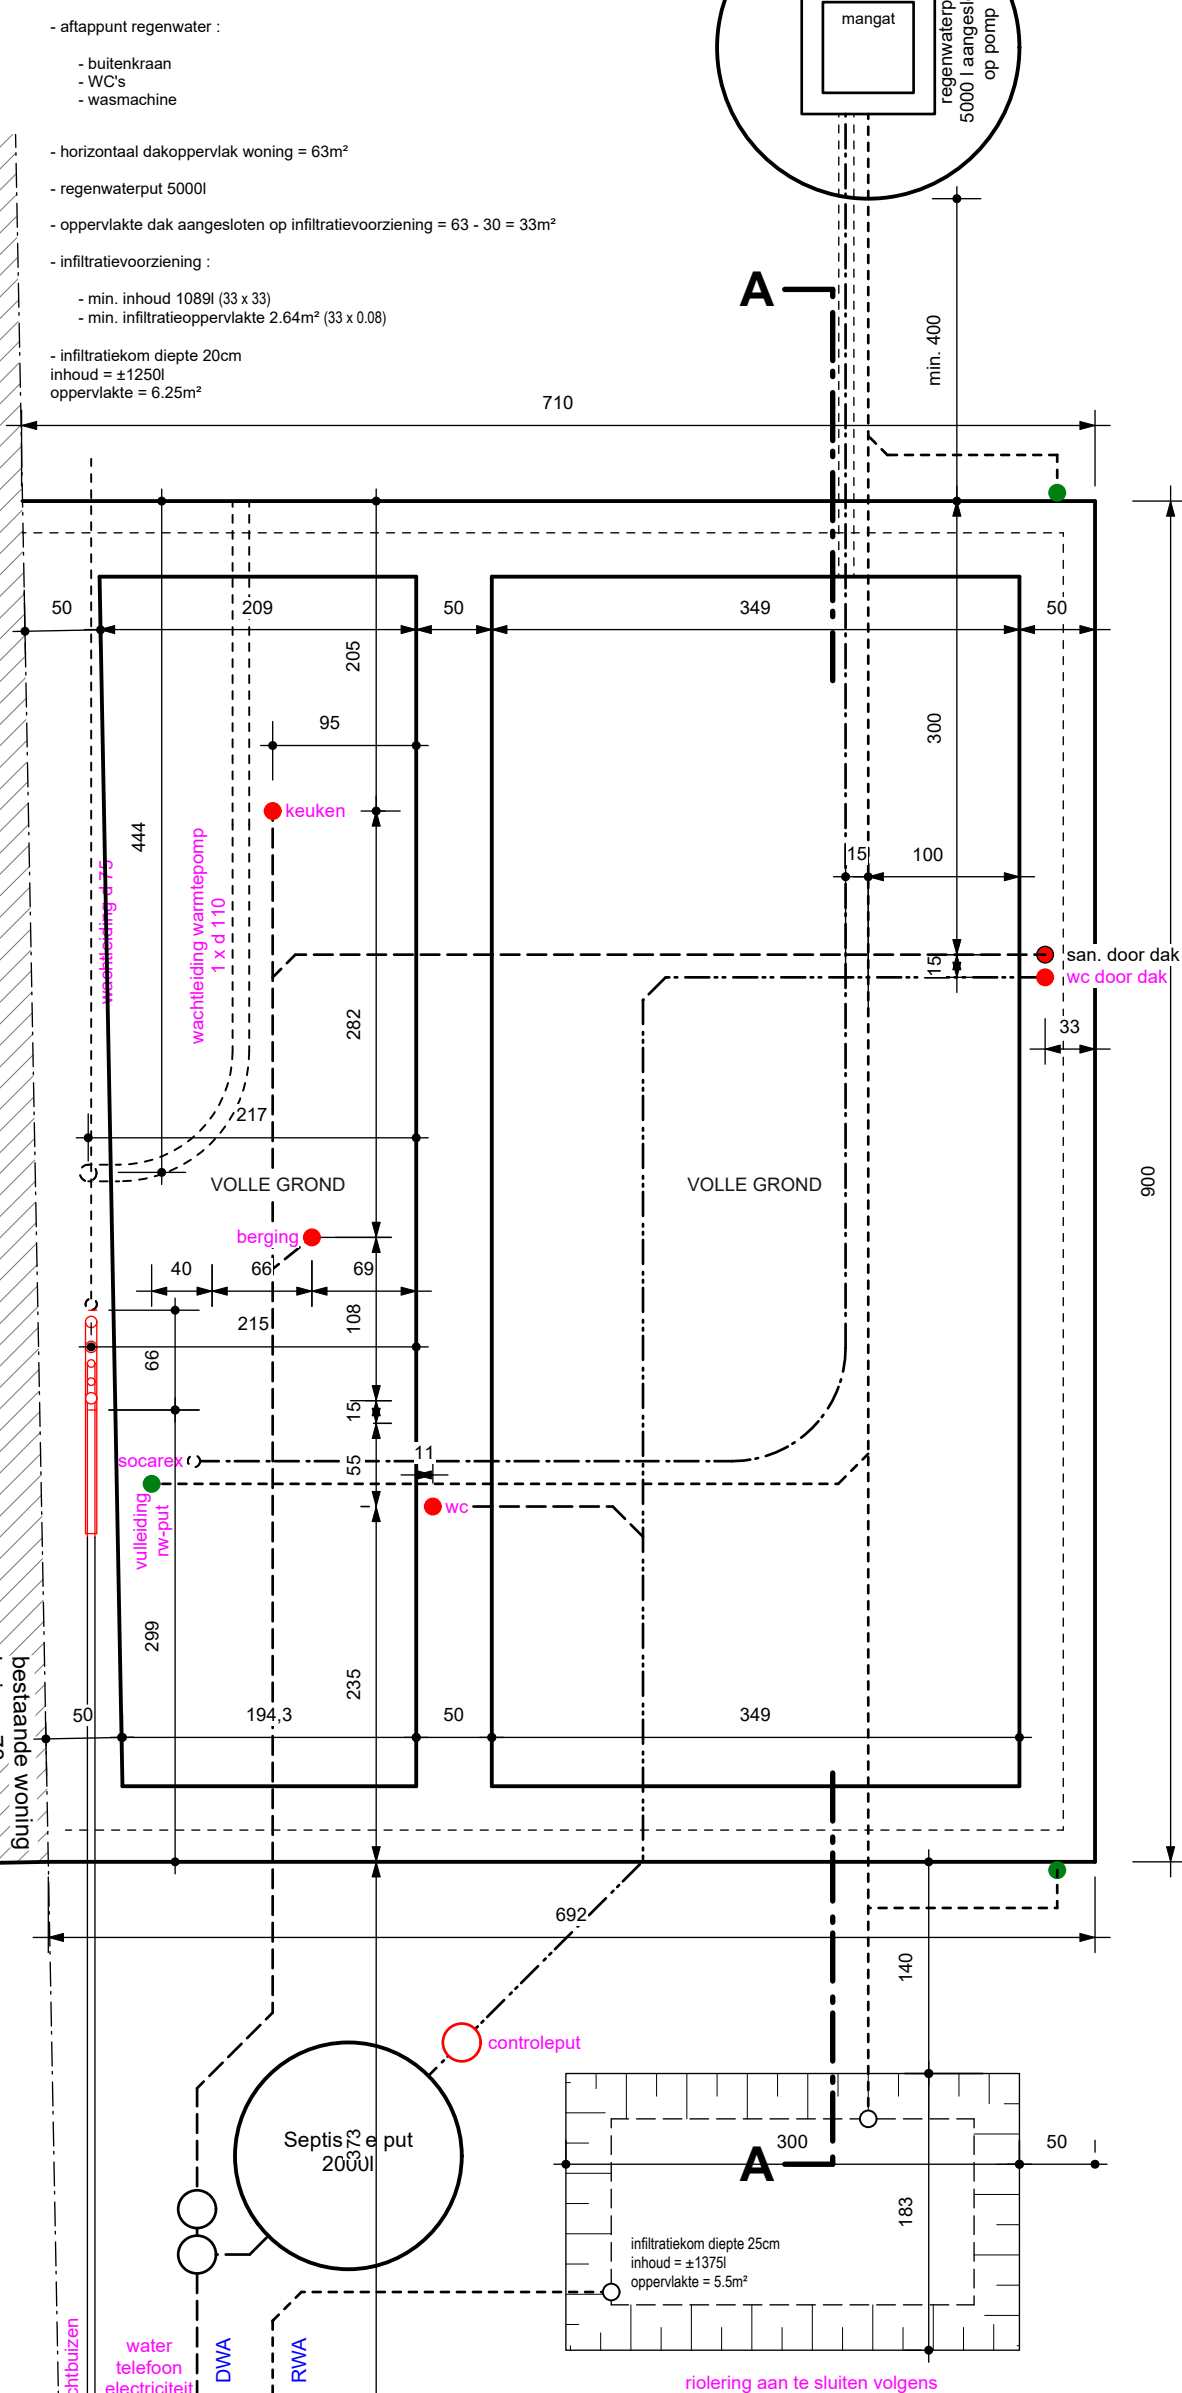


Funderingsplan lot 1

Gevelmaterialen woning


1. gevels
 2. dak
 3. binnenmuren
 4. dorpels
 5. dorpels
 6. deuren & ramen
 7. voordeur
 8. afvoerbuizen
 9. hanggoot
 10. paneel
- licht grijze gevelsteen
zwarte betondakpan
snelbouw 14 of 9 cm
arduin
aluminium
PVC Deceuninck (glas U = 1,0) - zwart
PVC Deceuninck (glas U = 1,0) - zwart
zink
zink
zwart aluminium

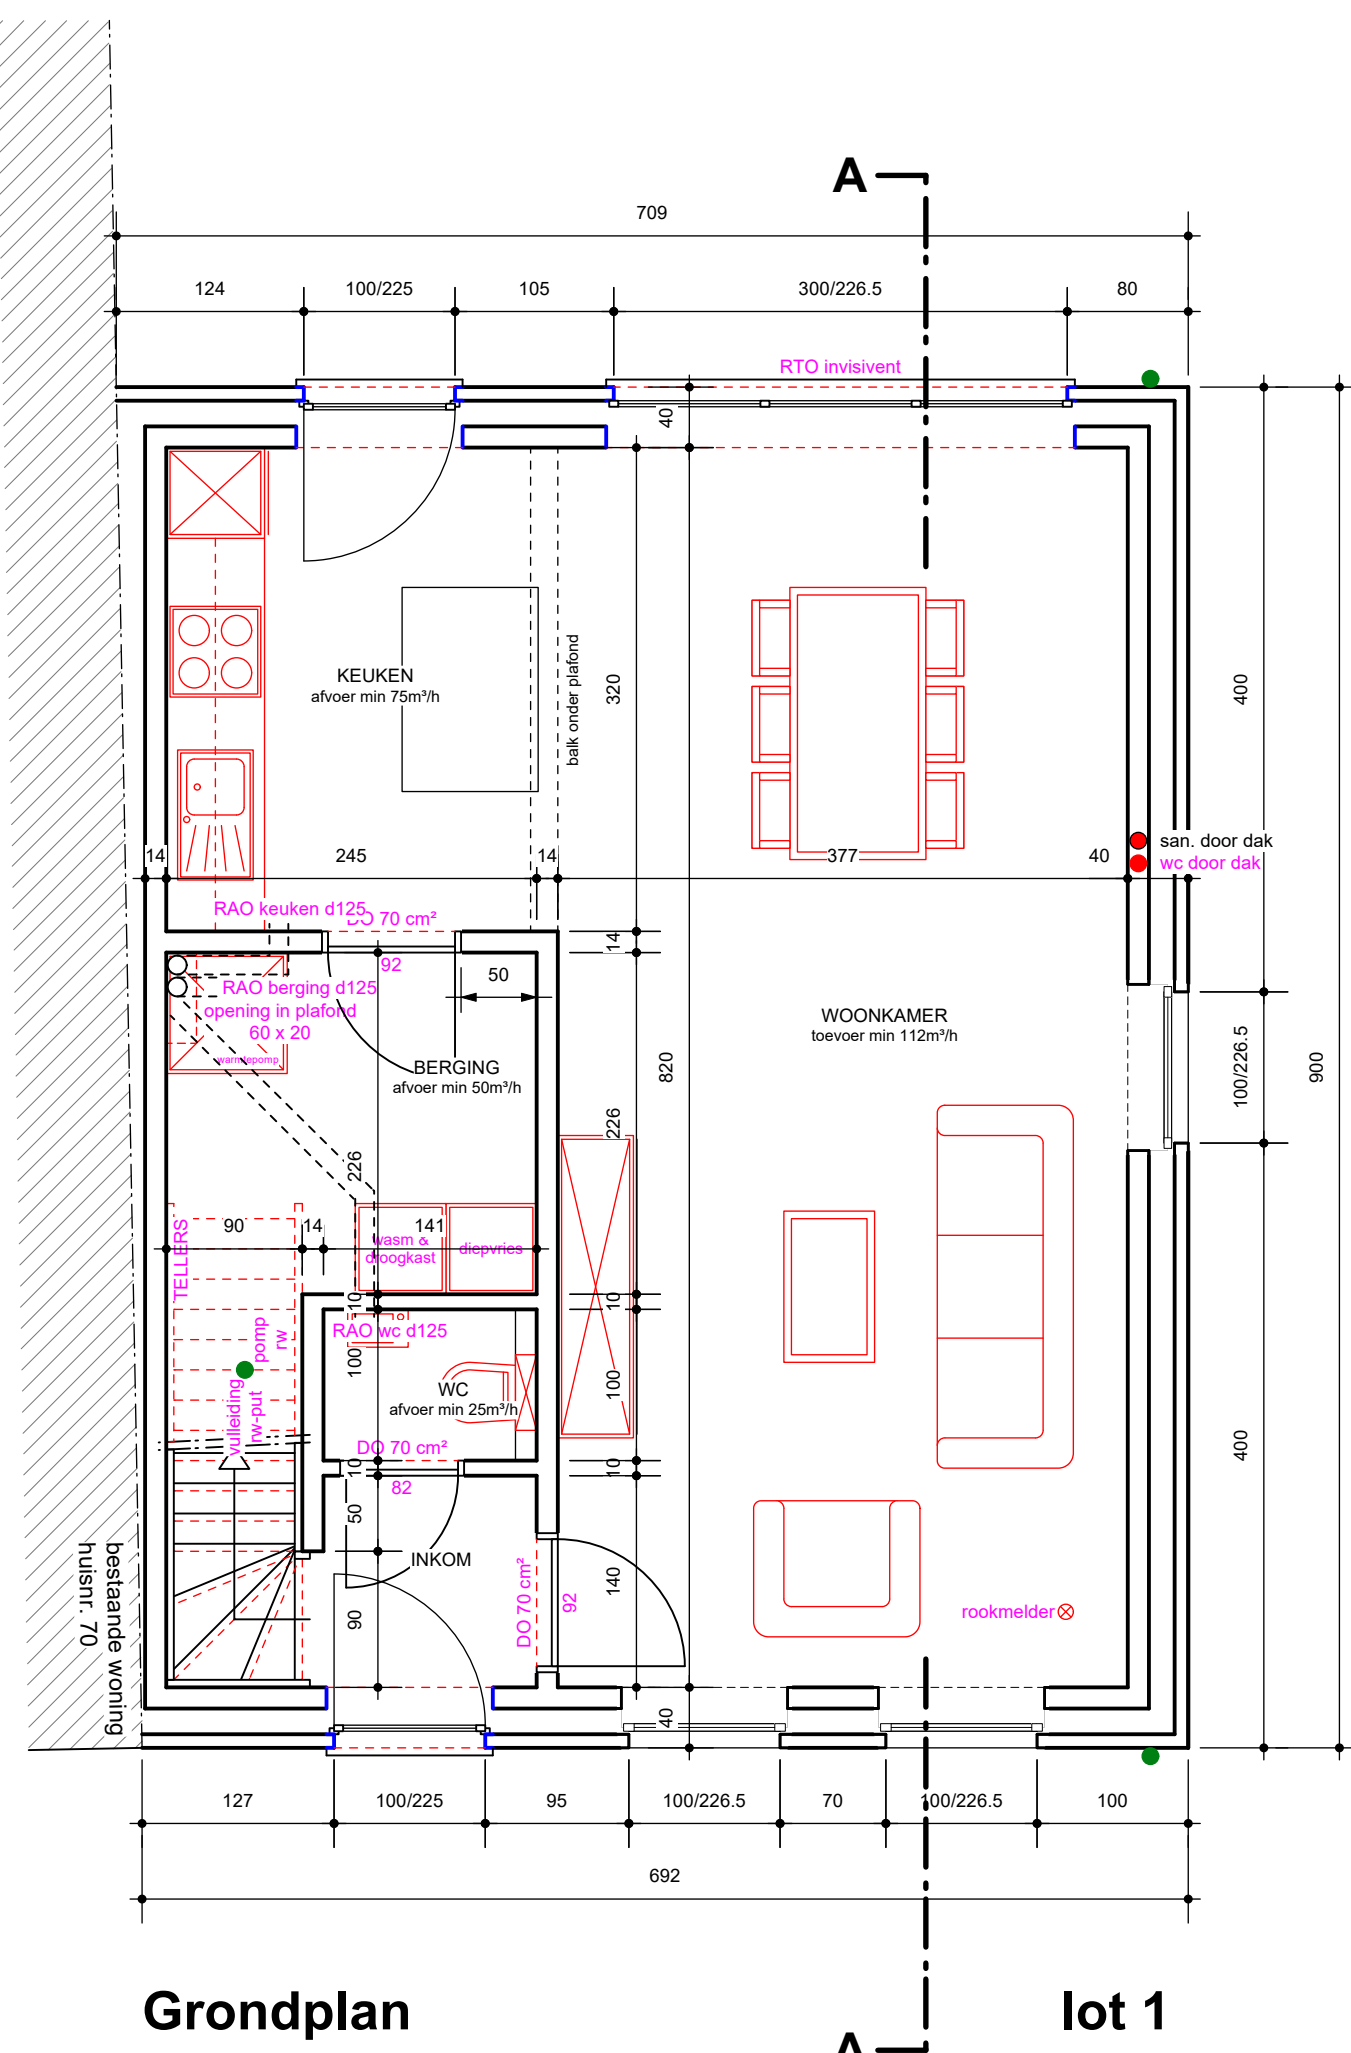


Grondplan lot 1

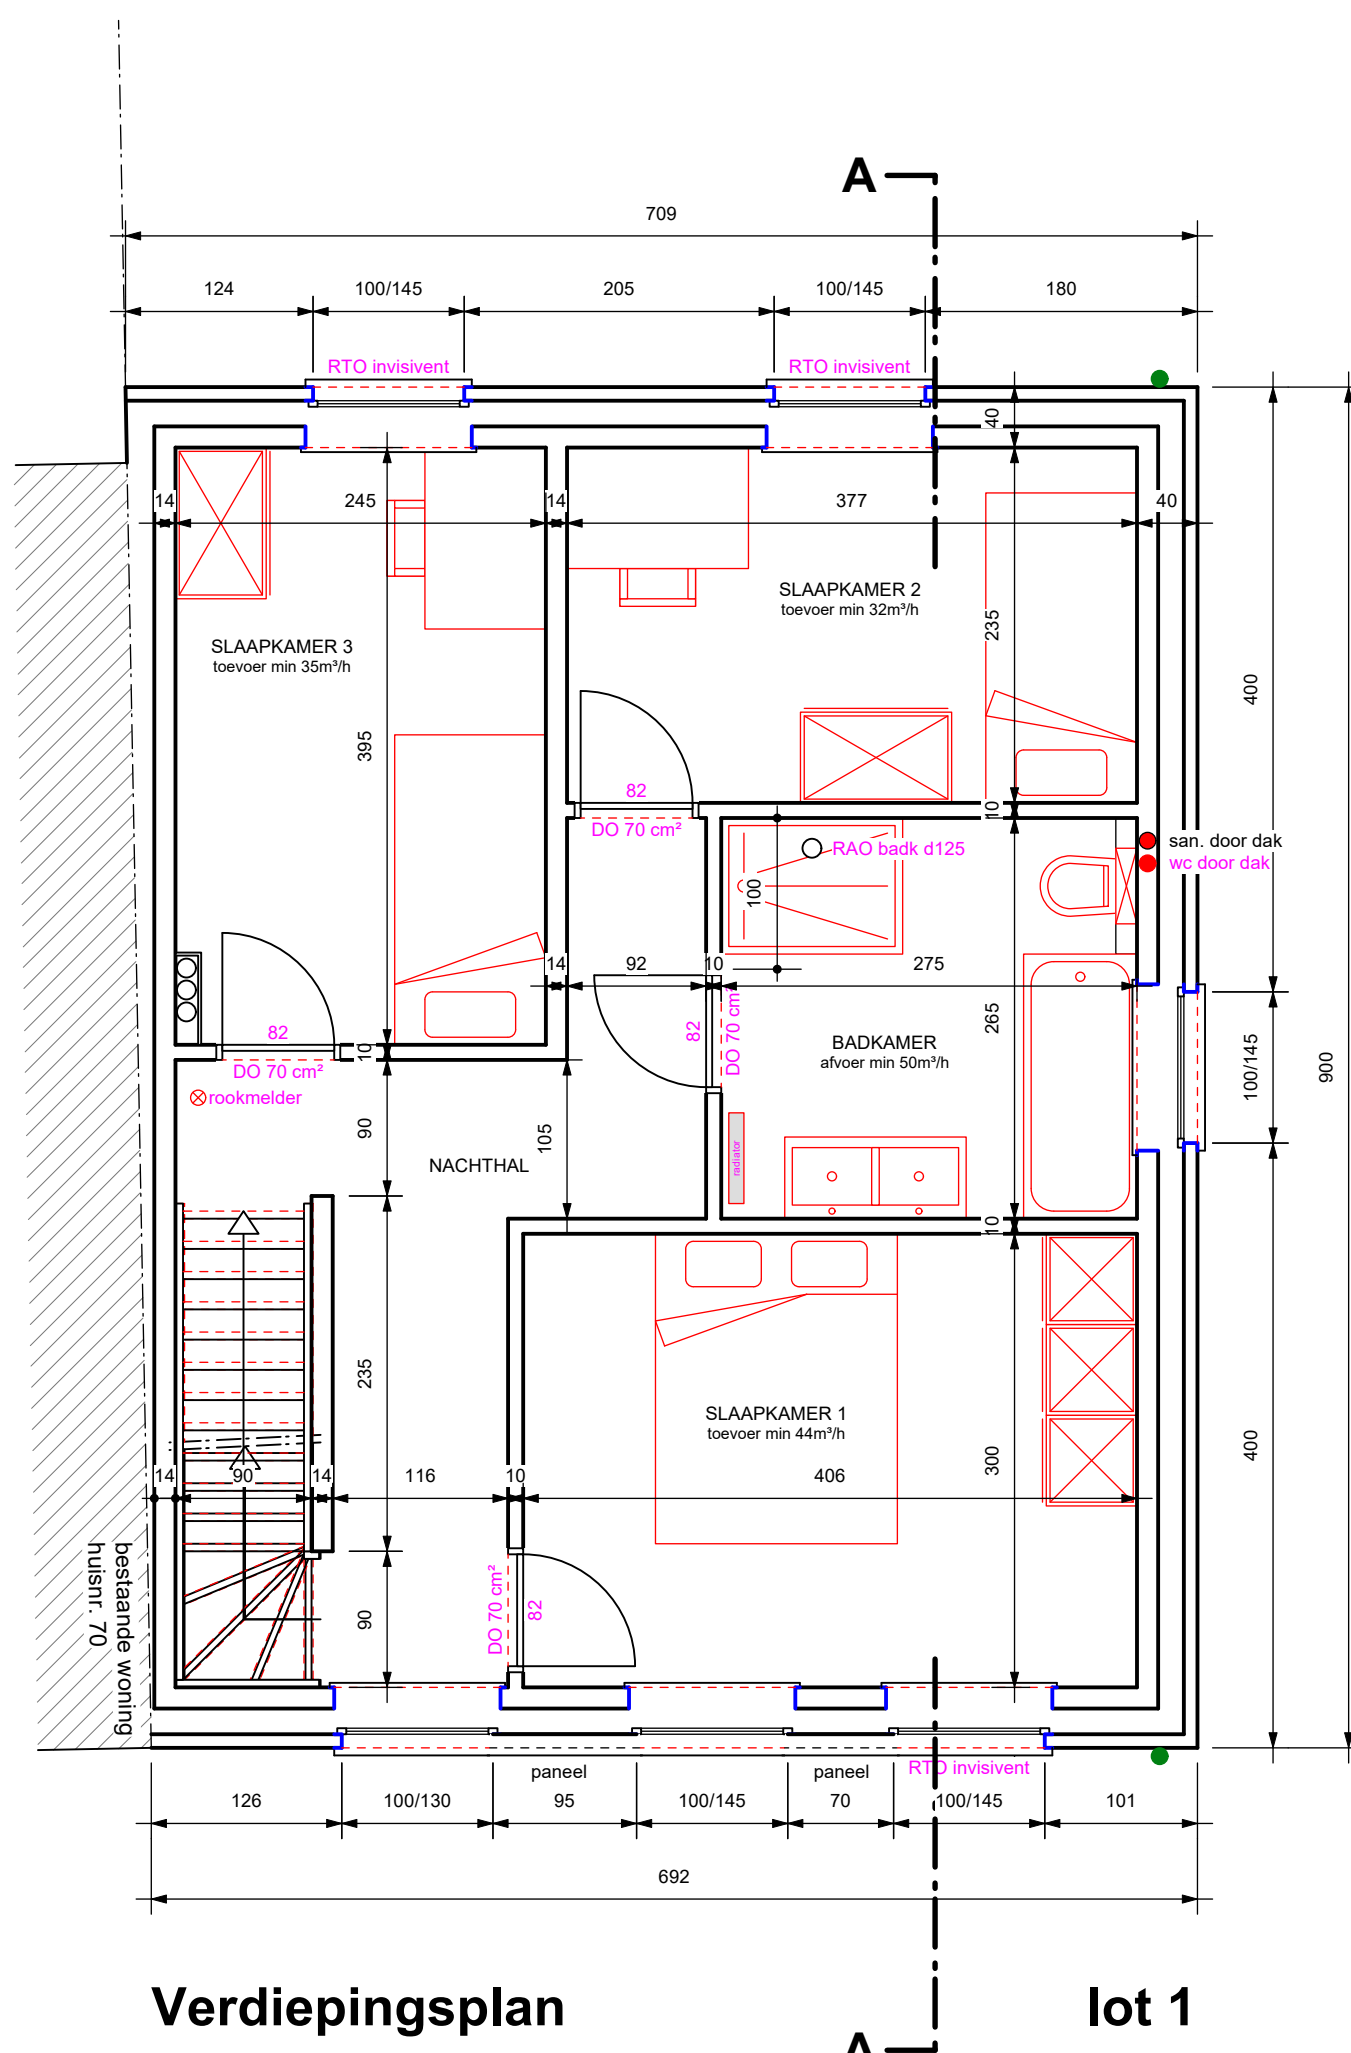


Verdiepingsplan lot 1

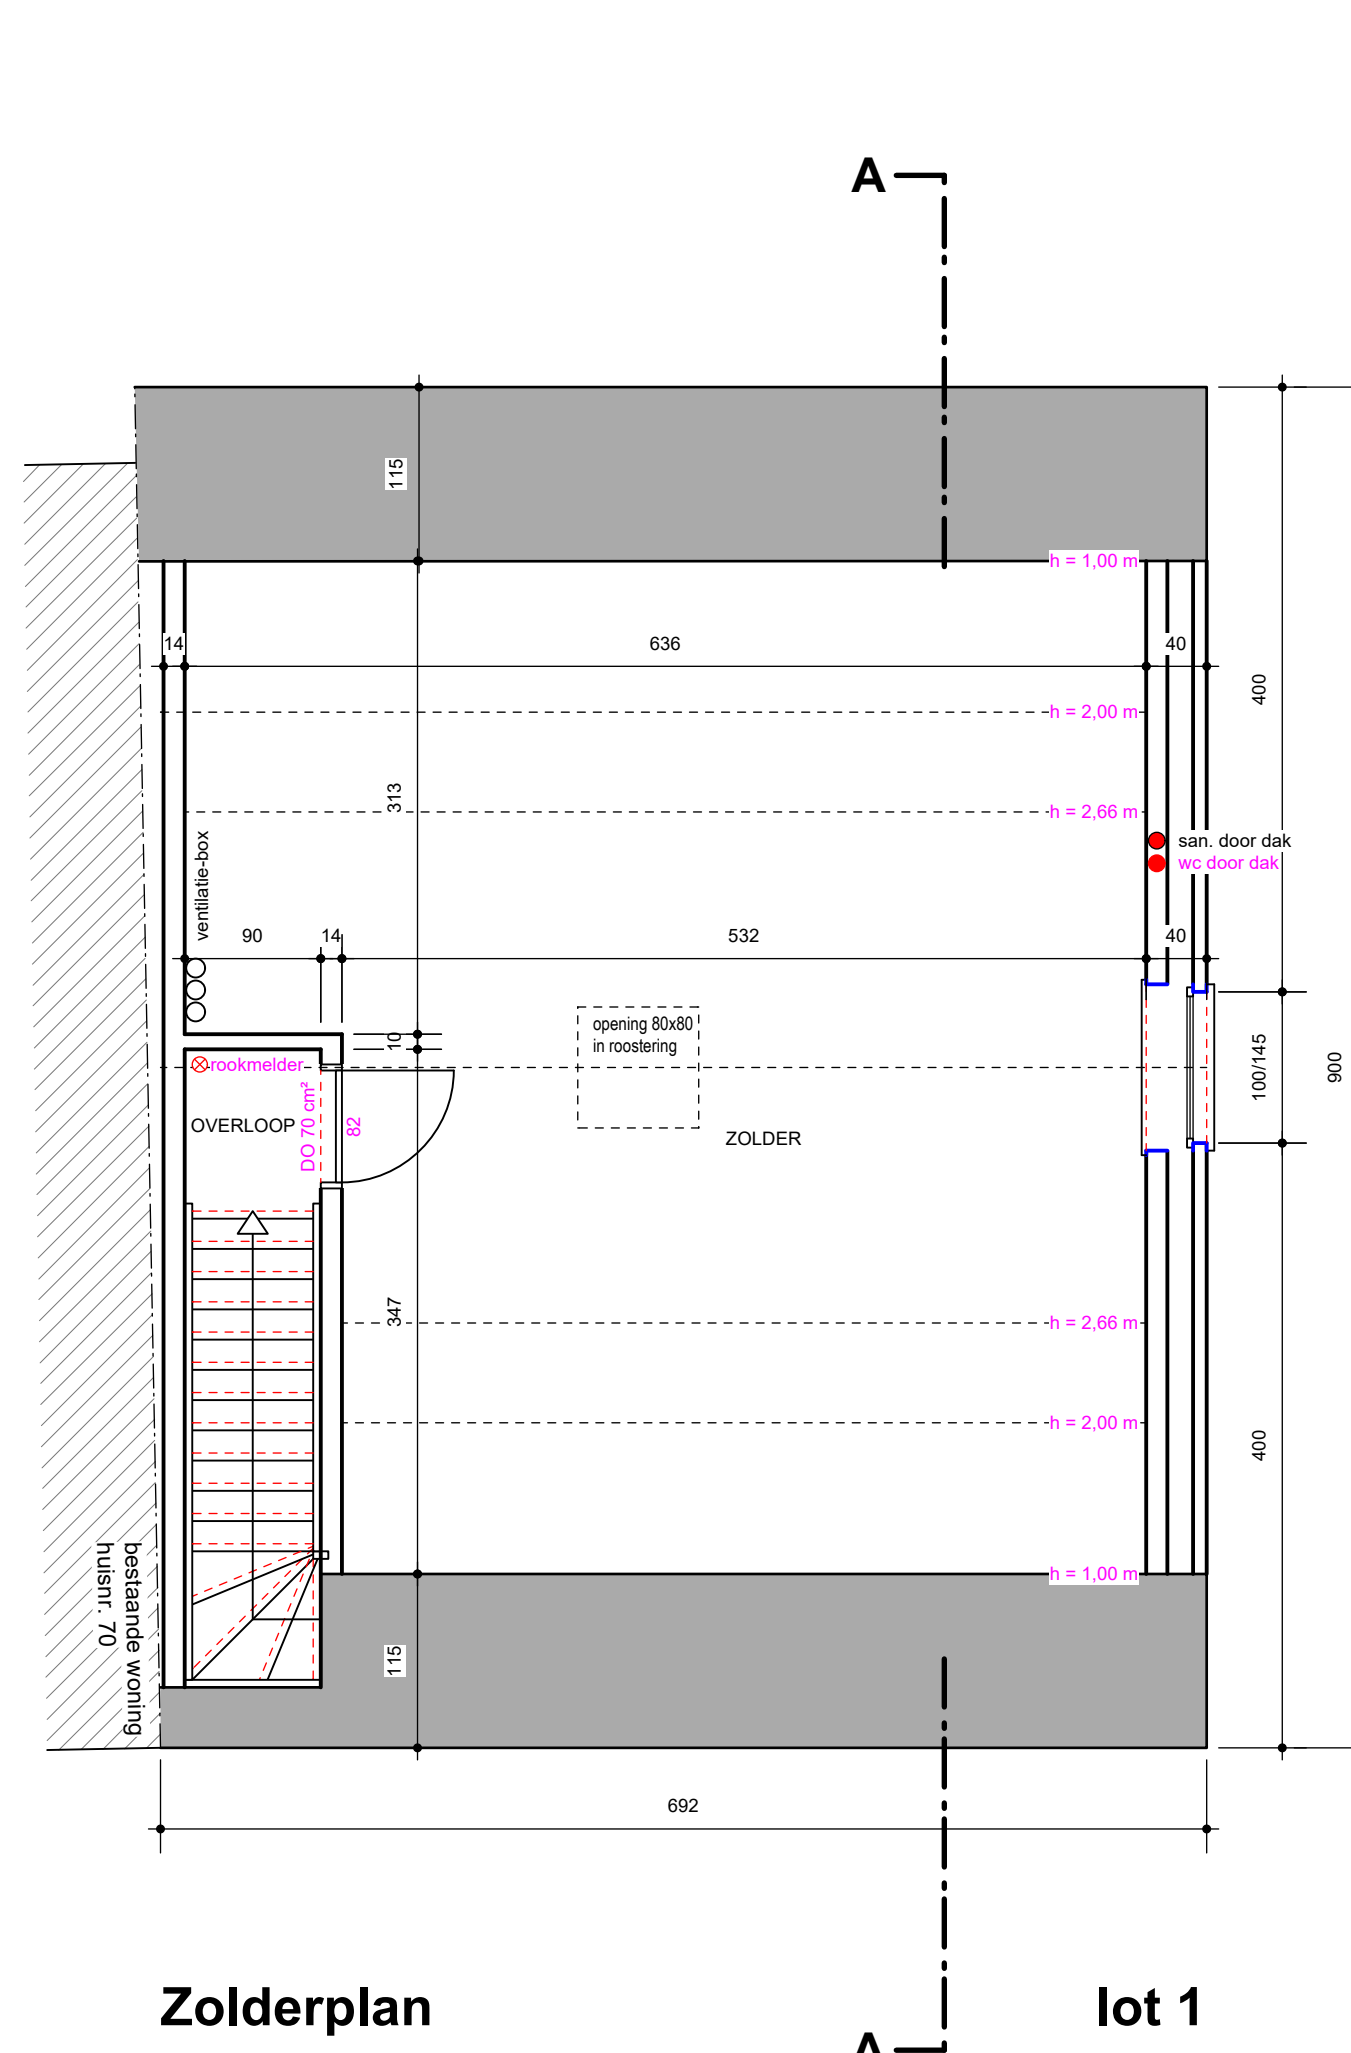


Zolderplan lot 1

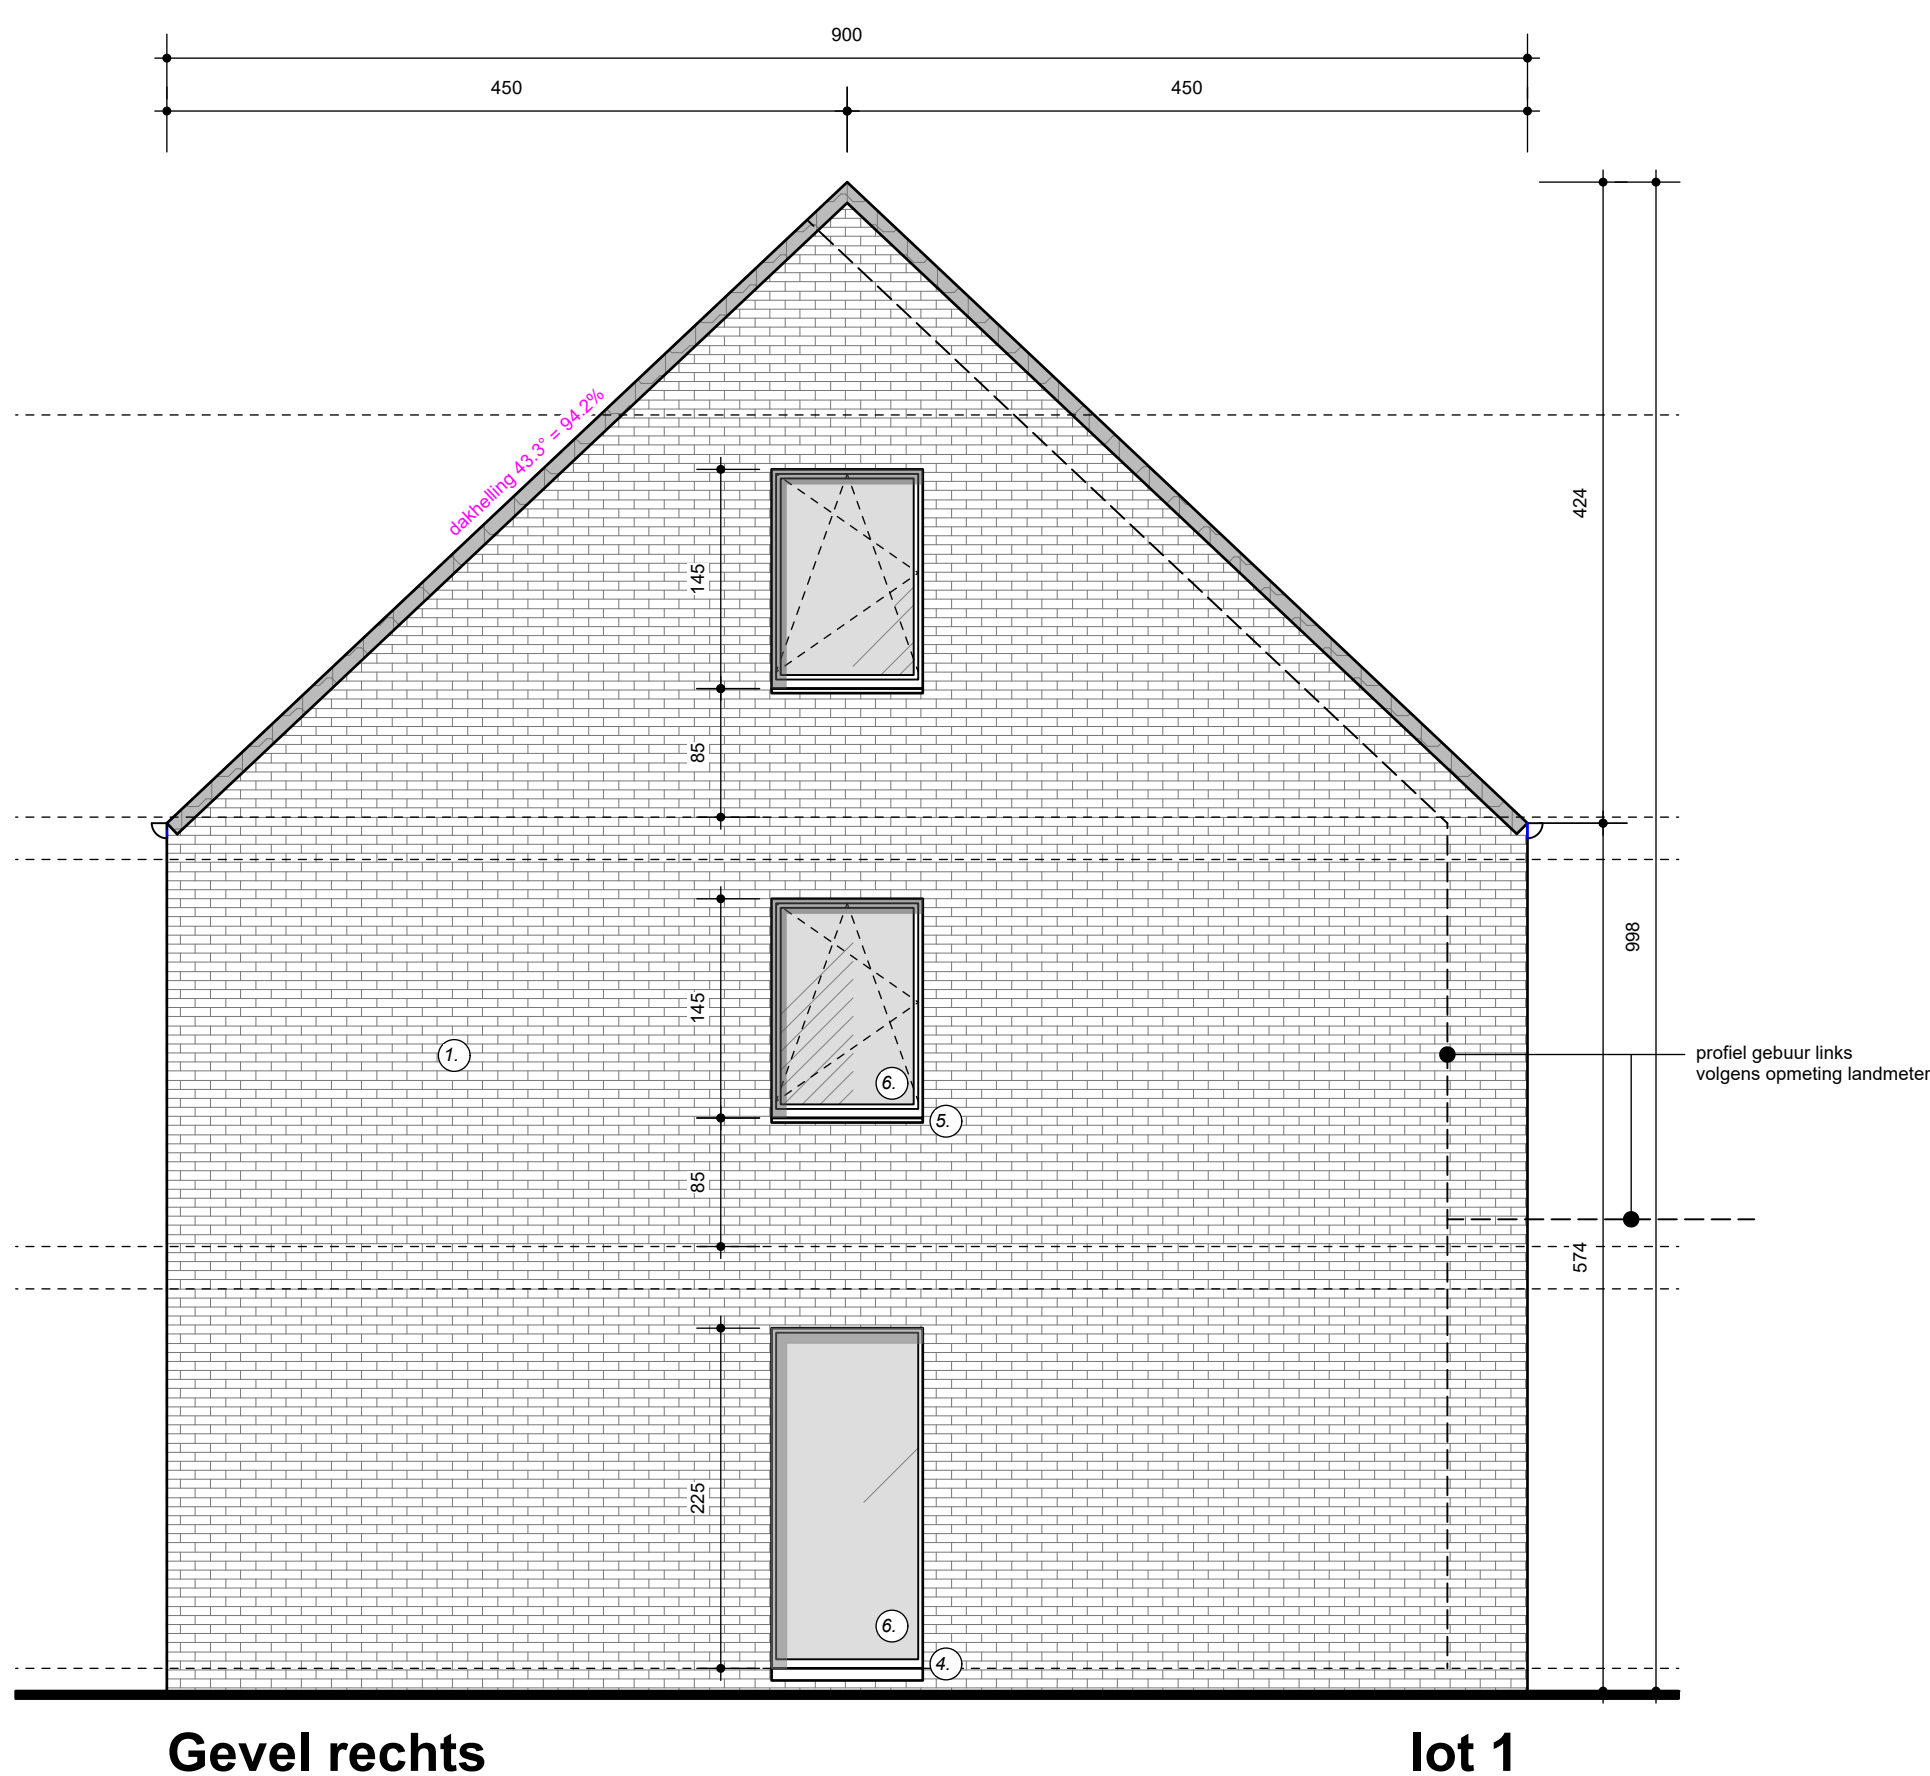


Gevel rechts lot 1

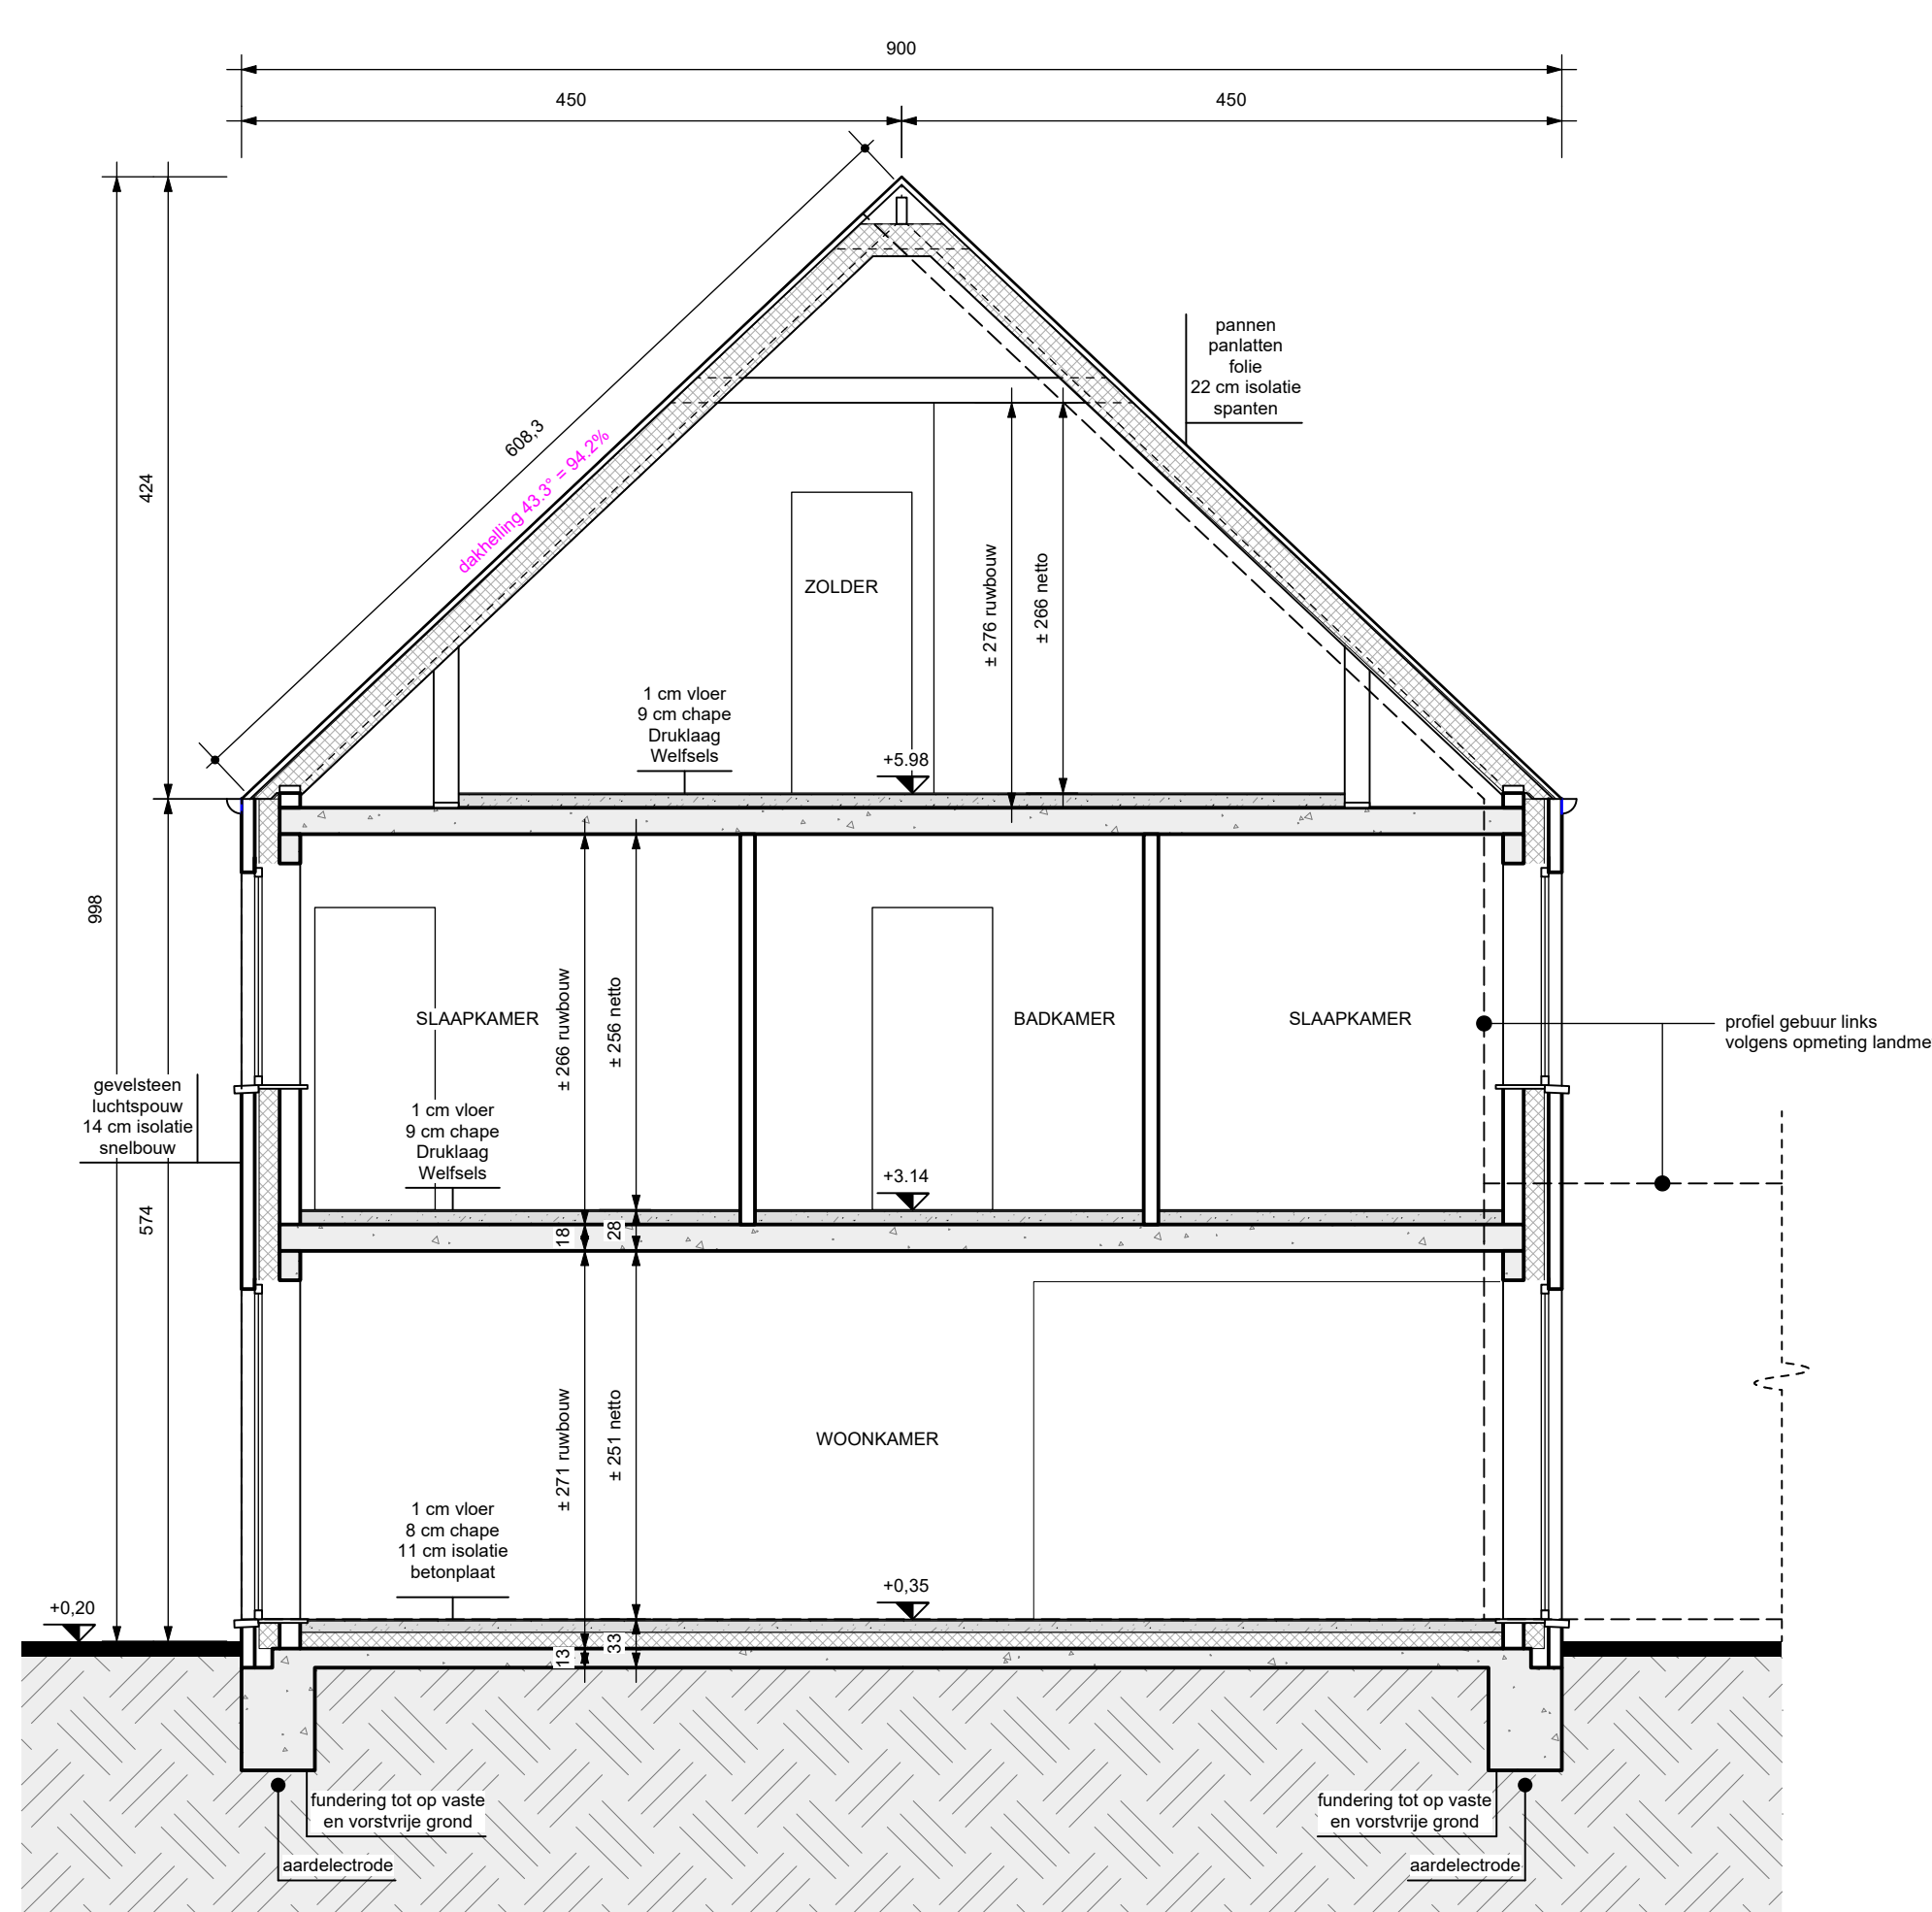

Doorsnede A-A

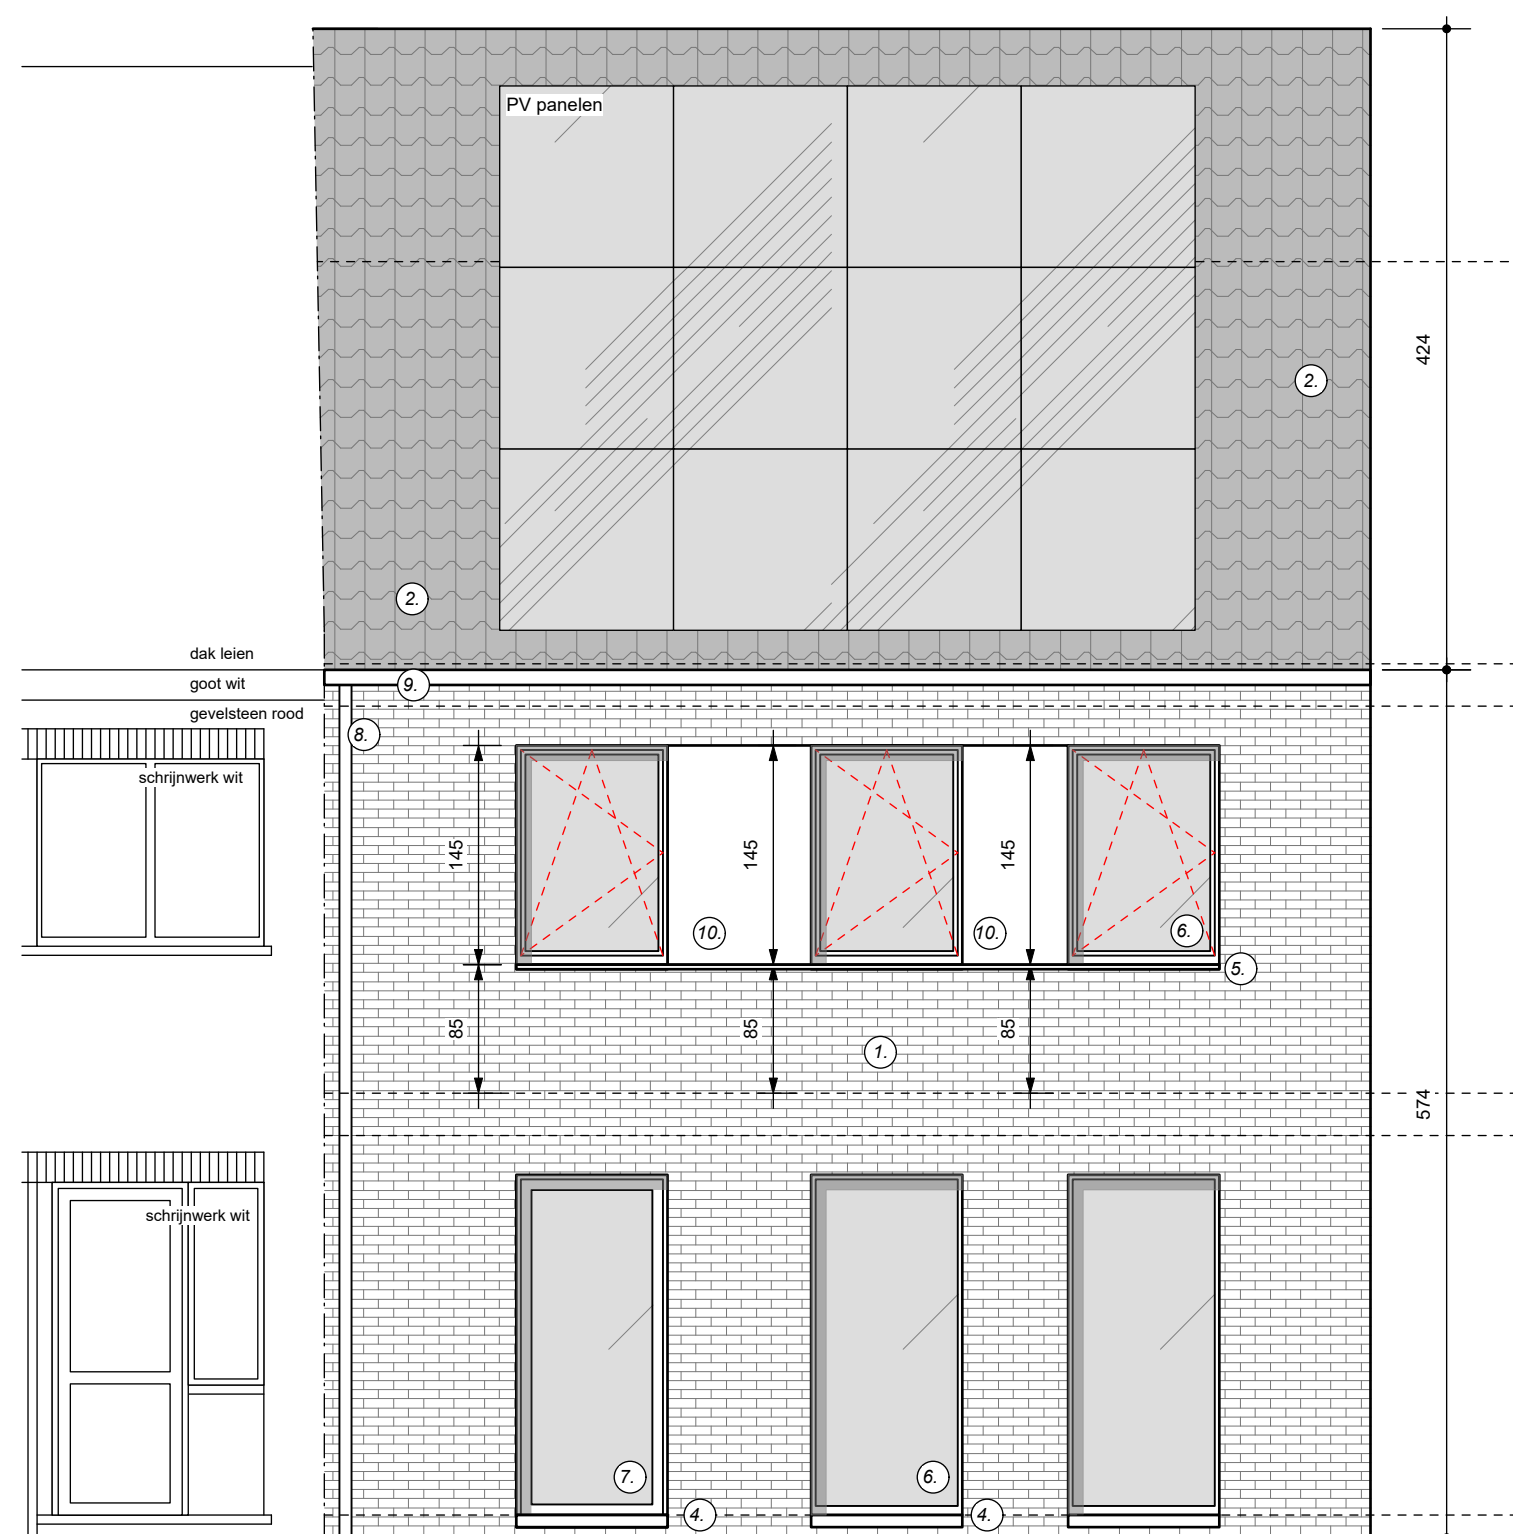

Voorgevel lot 1

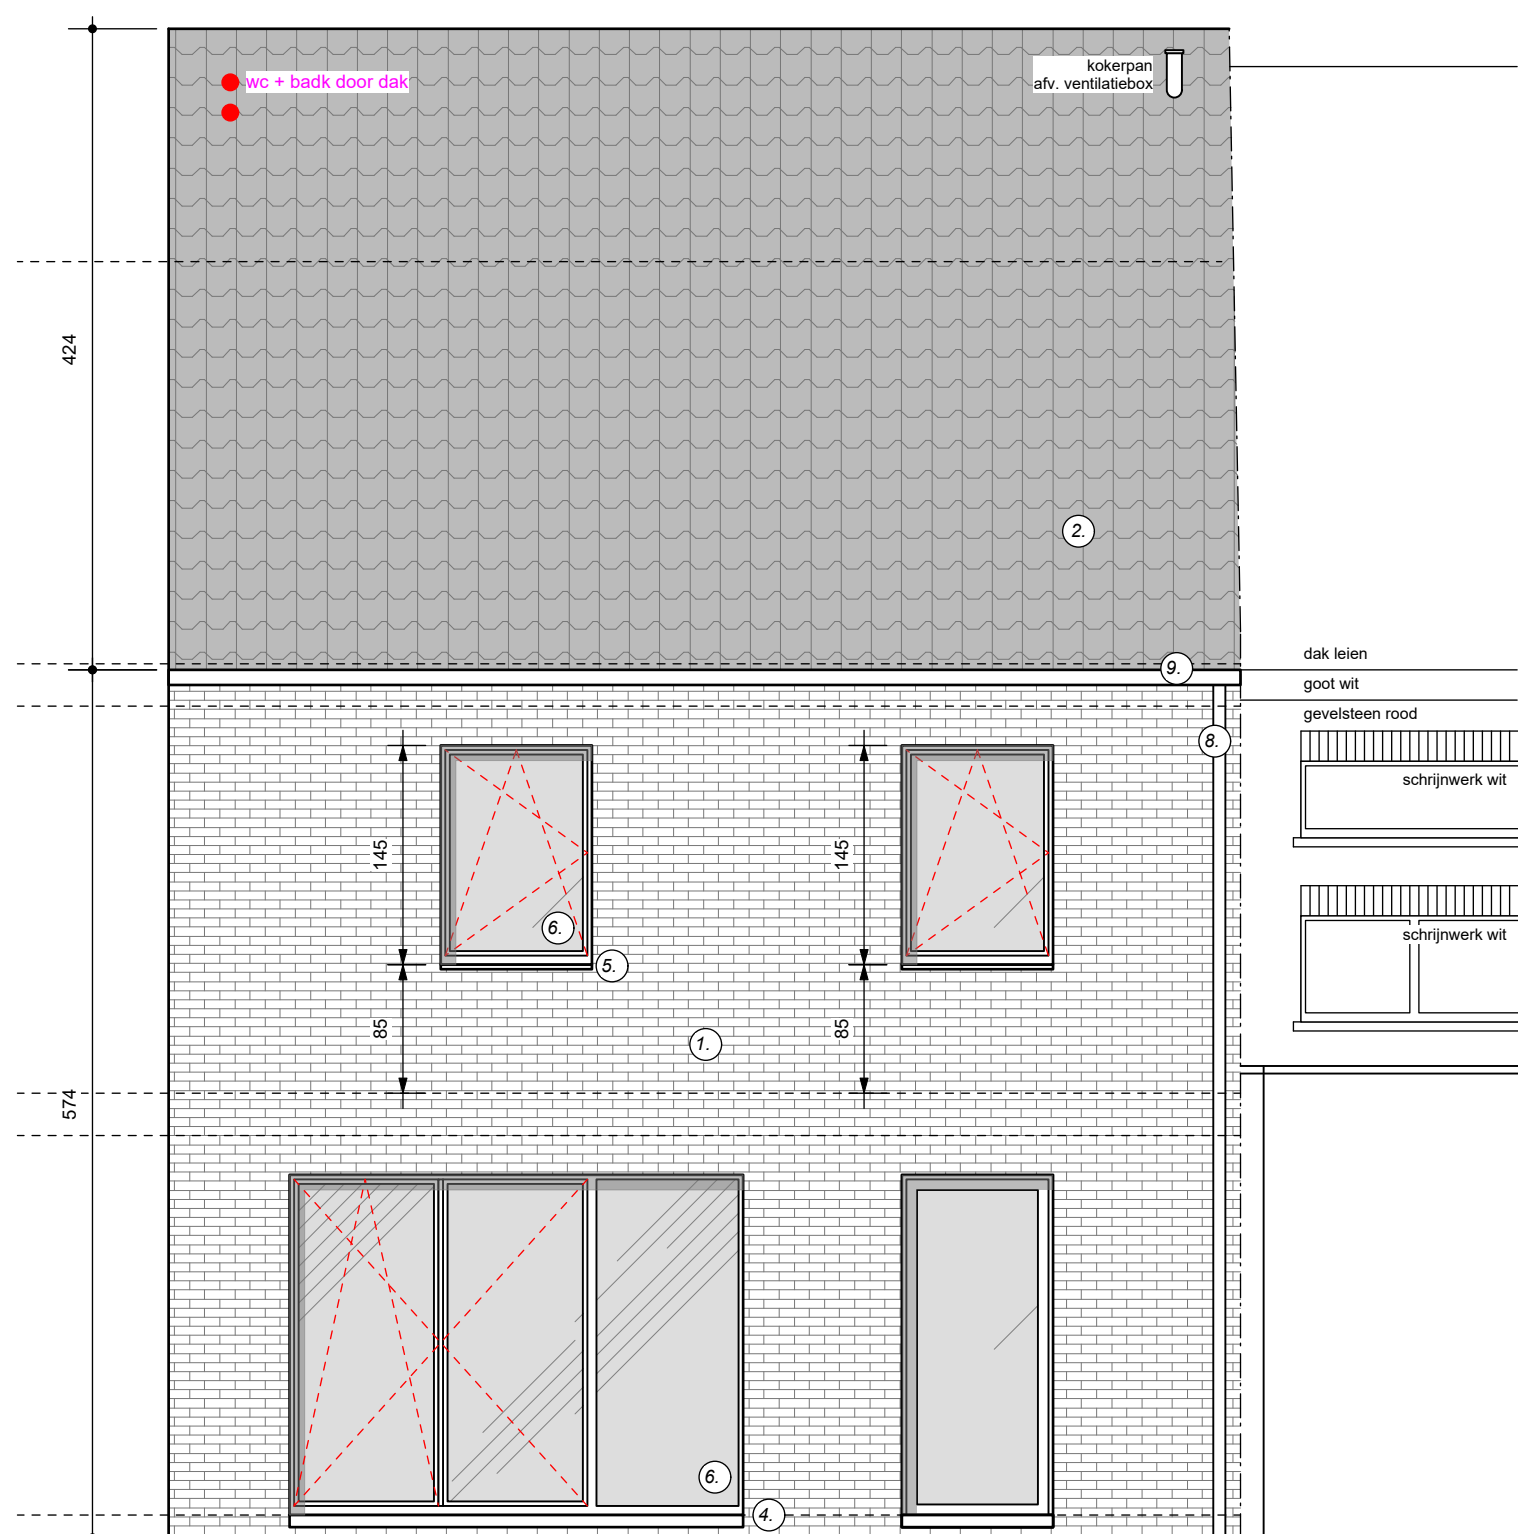

Achtergevel lot 1



Oude Melsebaan - Balen

bouwen van 5 eengezinswoningen

LIGGING	Oude Melsebaan loten 1 tem 5 2490 Balen
OPDRACHTGEVER	1 ^{ste} afdeling, sectie A. dl. nrs. 1178C2, 1178D2, 1178E2, 1182C2, 1182D2, 1182E2
ARCHITECT	Rik De Keyser Merksplassesteenweg 18 2310 Rijkvorsel 033440 29 10 info@rdk.be

Lot 1	WIJZIGINGEN:
- plannen	A - 28.04.2028 - naar uitvoering
- gevels	B - 06.05.2028 - aanpassing lot 1 - profiel gebouw
- doorsnede	

checkINetwork

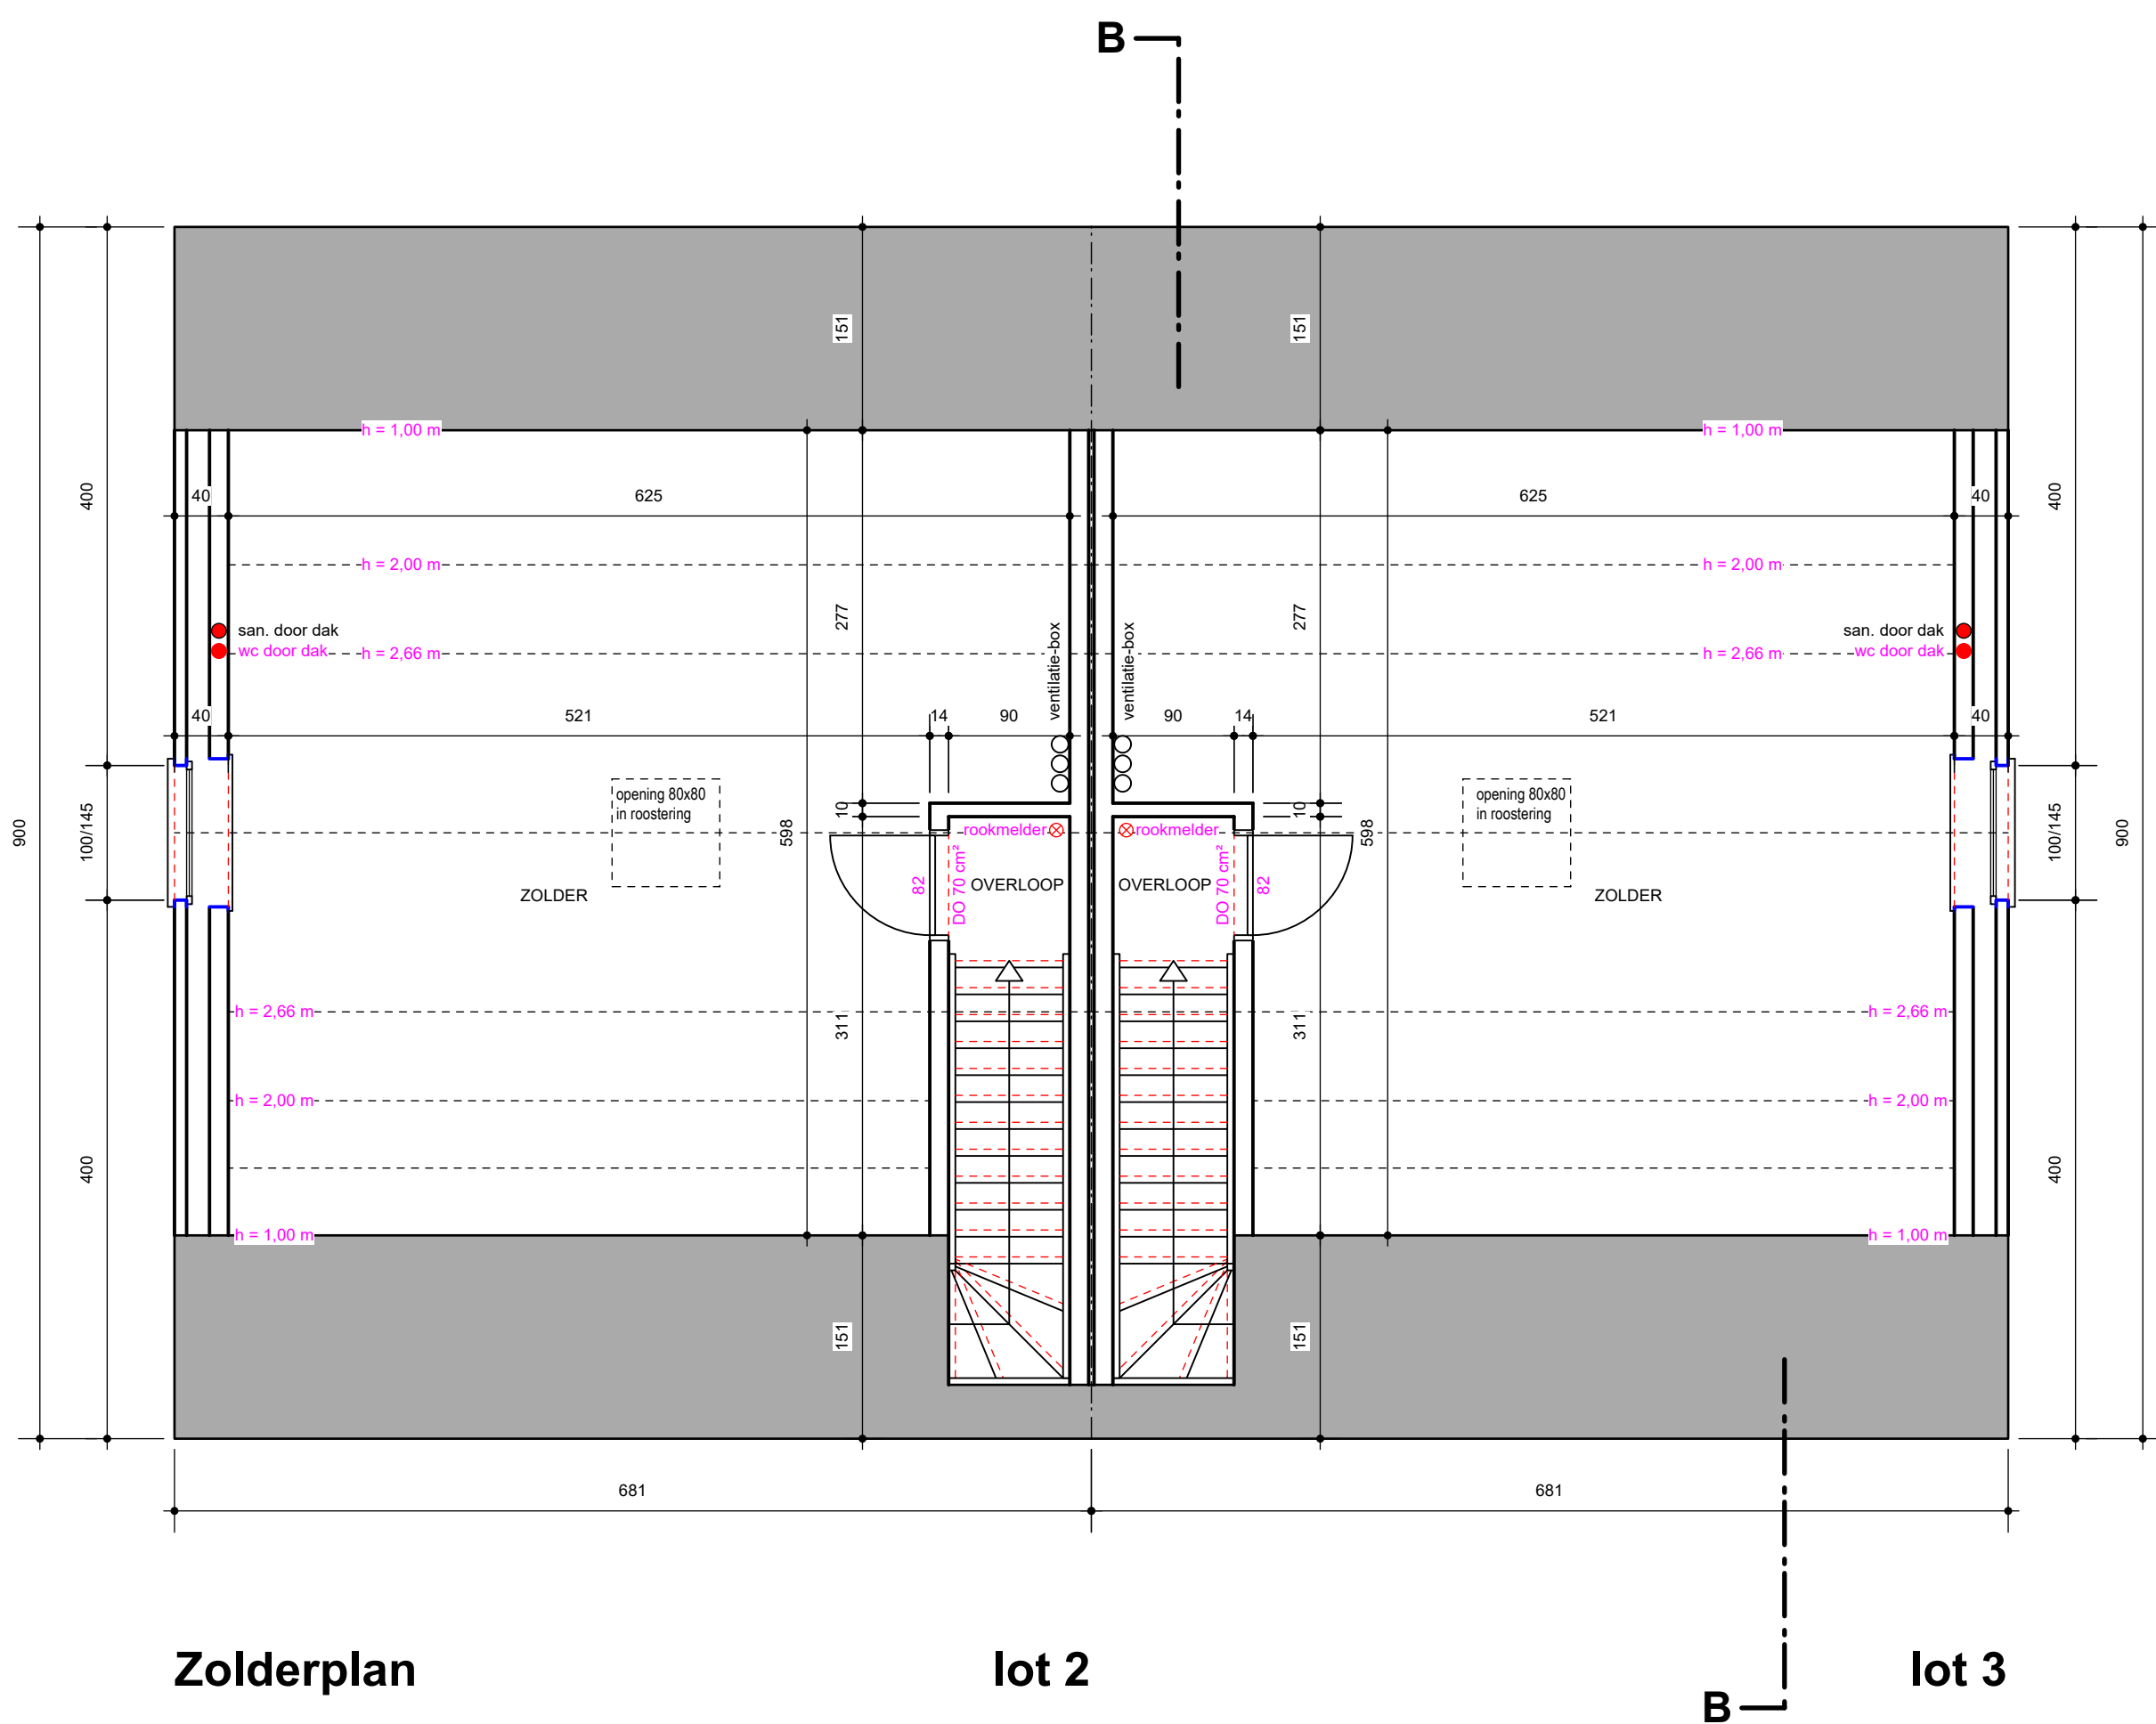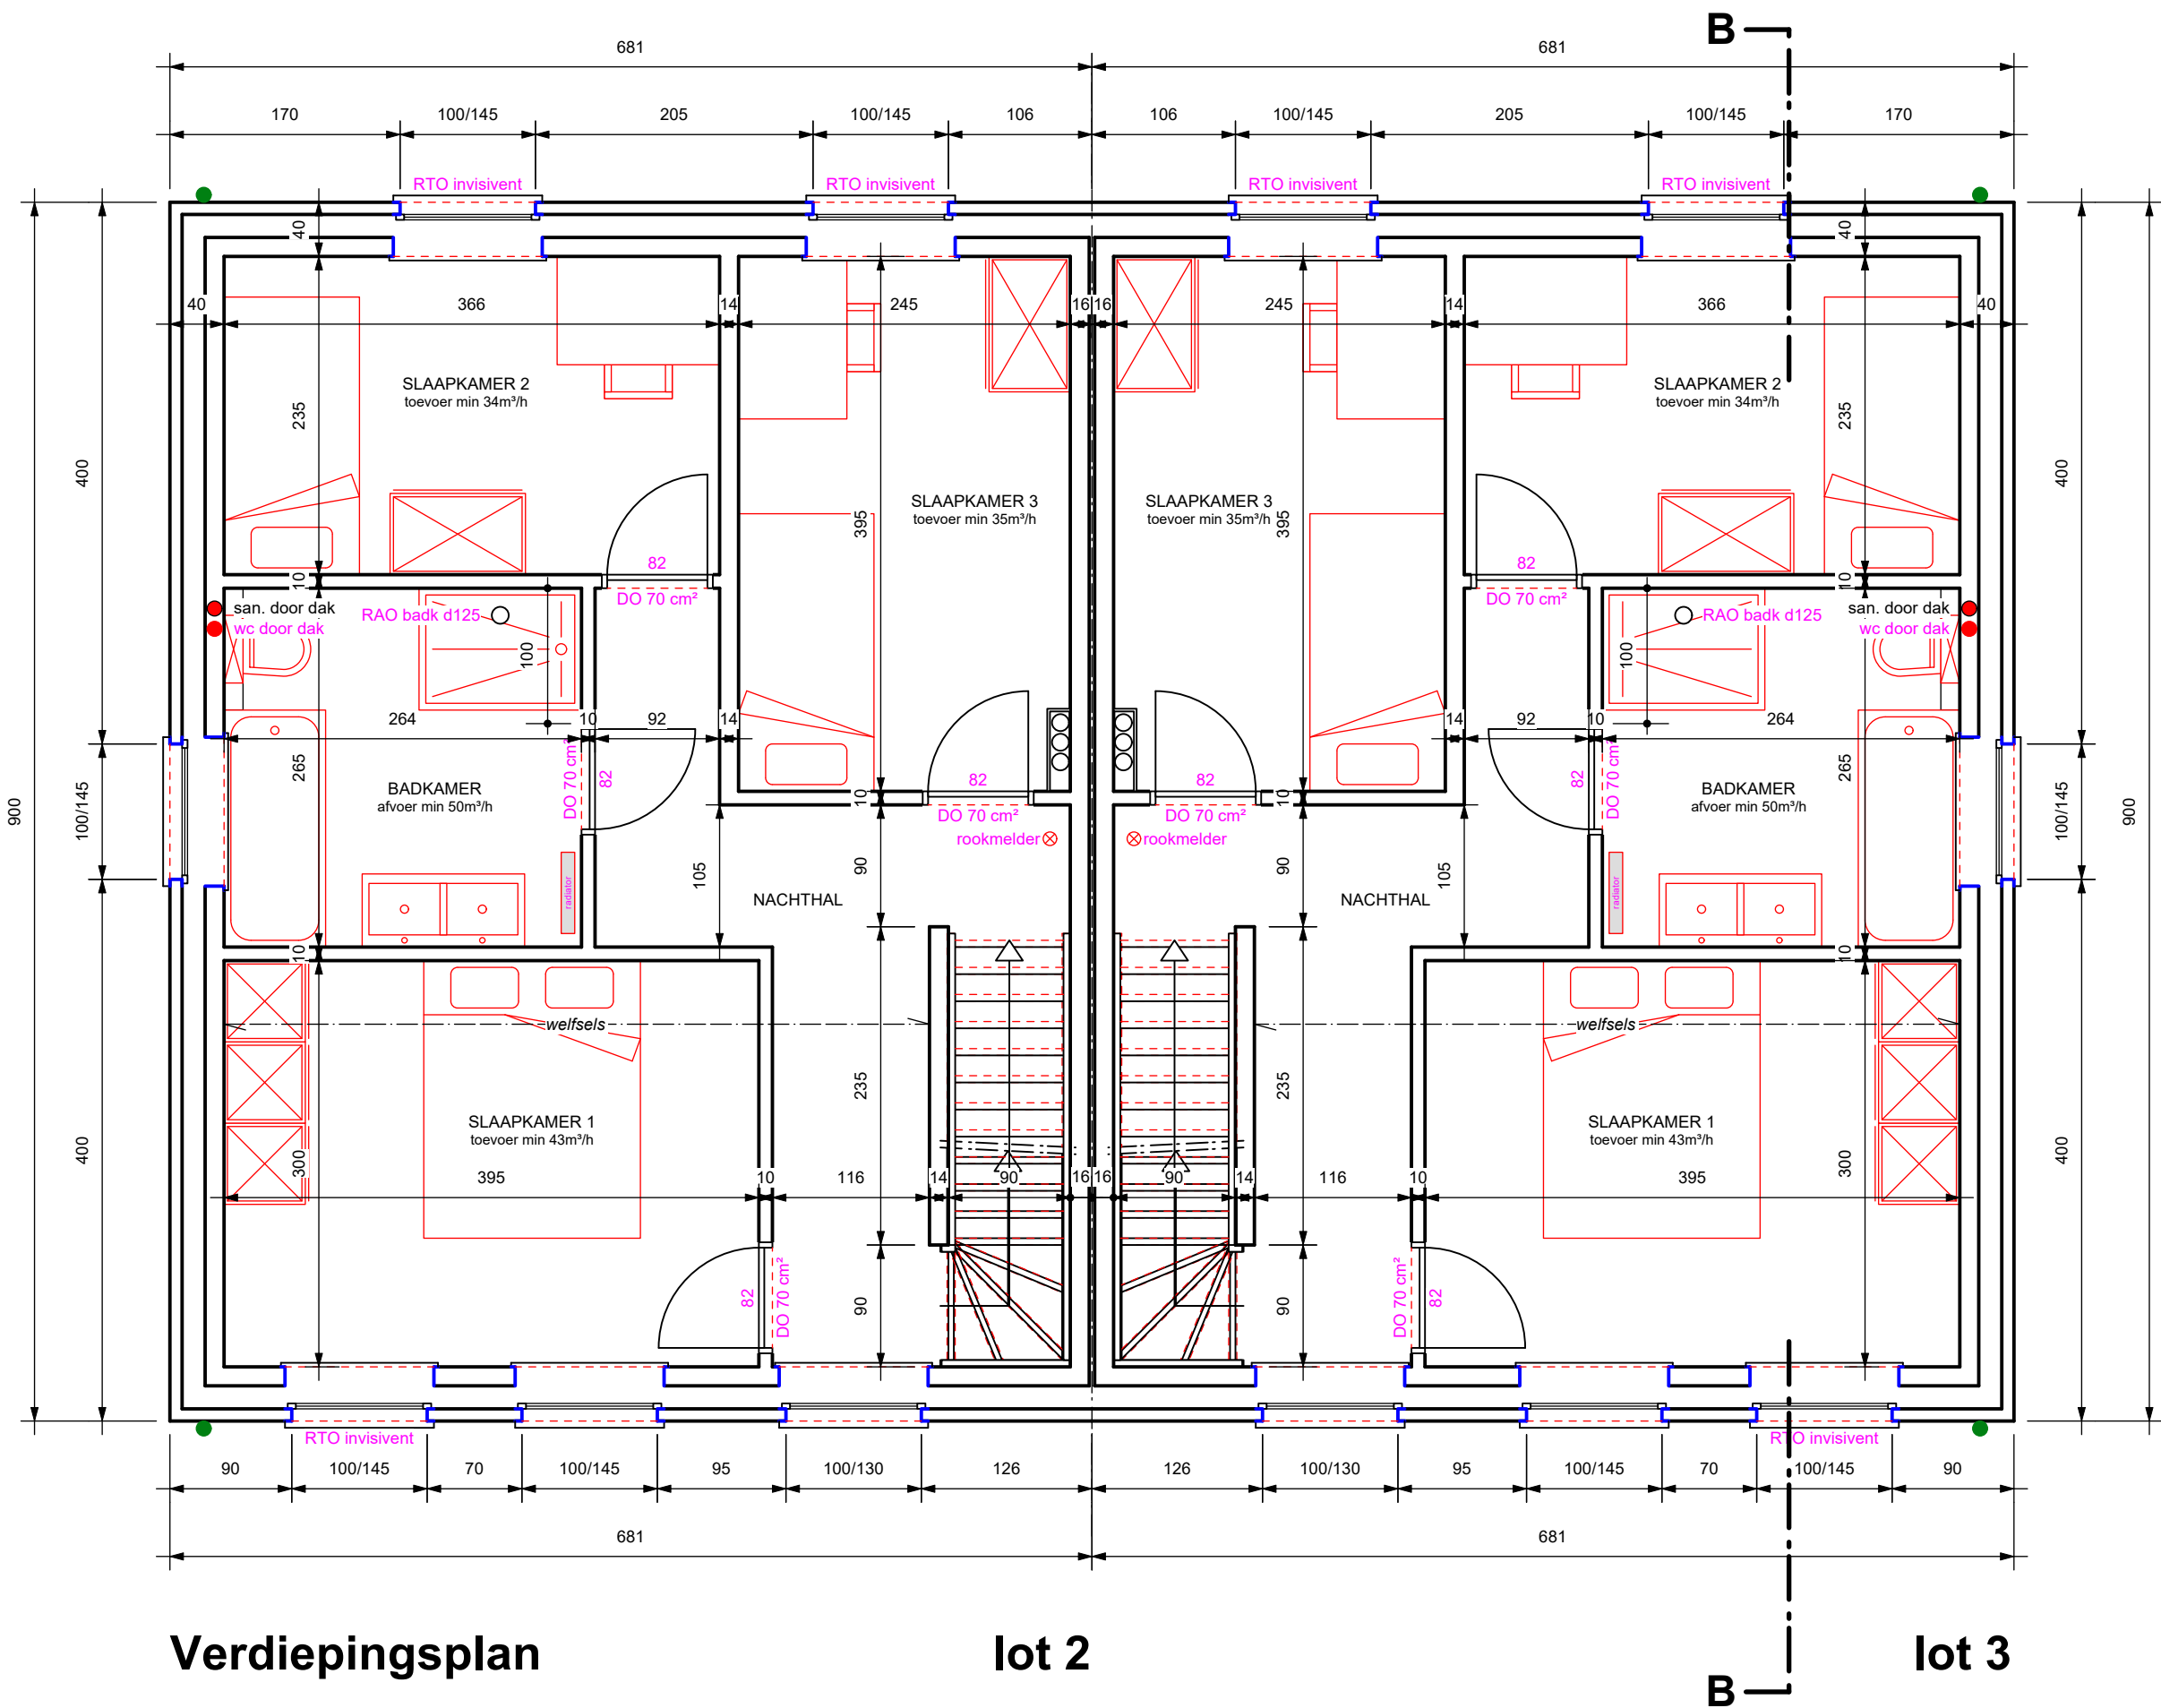

Verdiepingsplan


lot 2

lot 3

Zolderplan

lot 2


lot 3

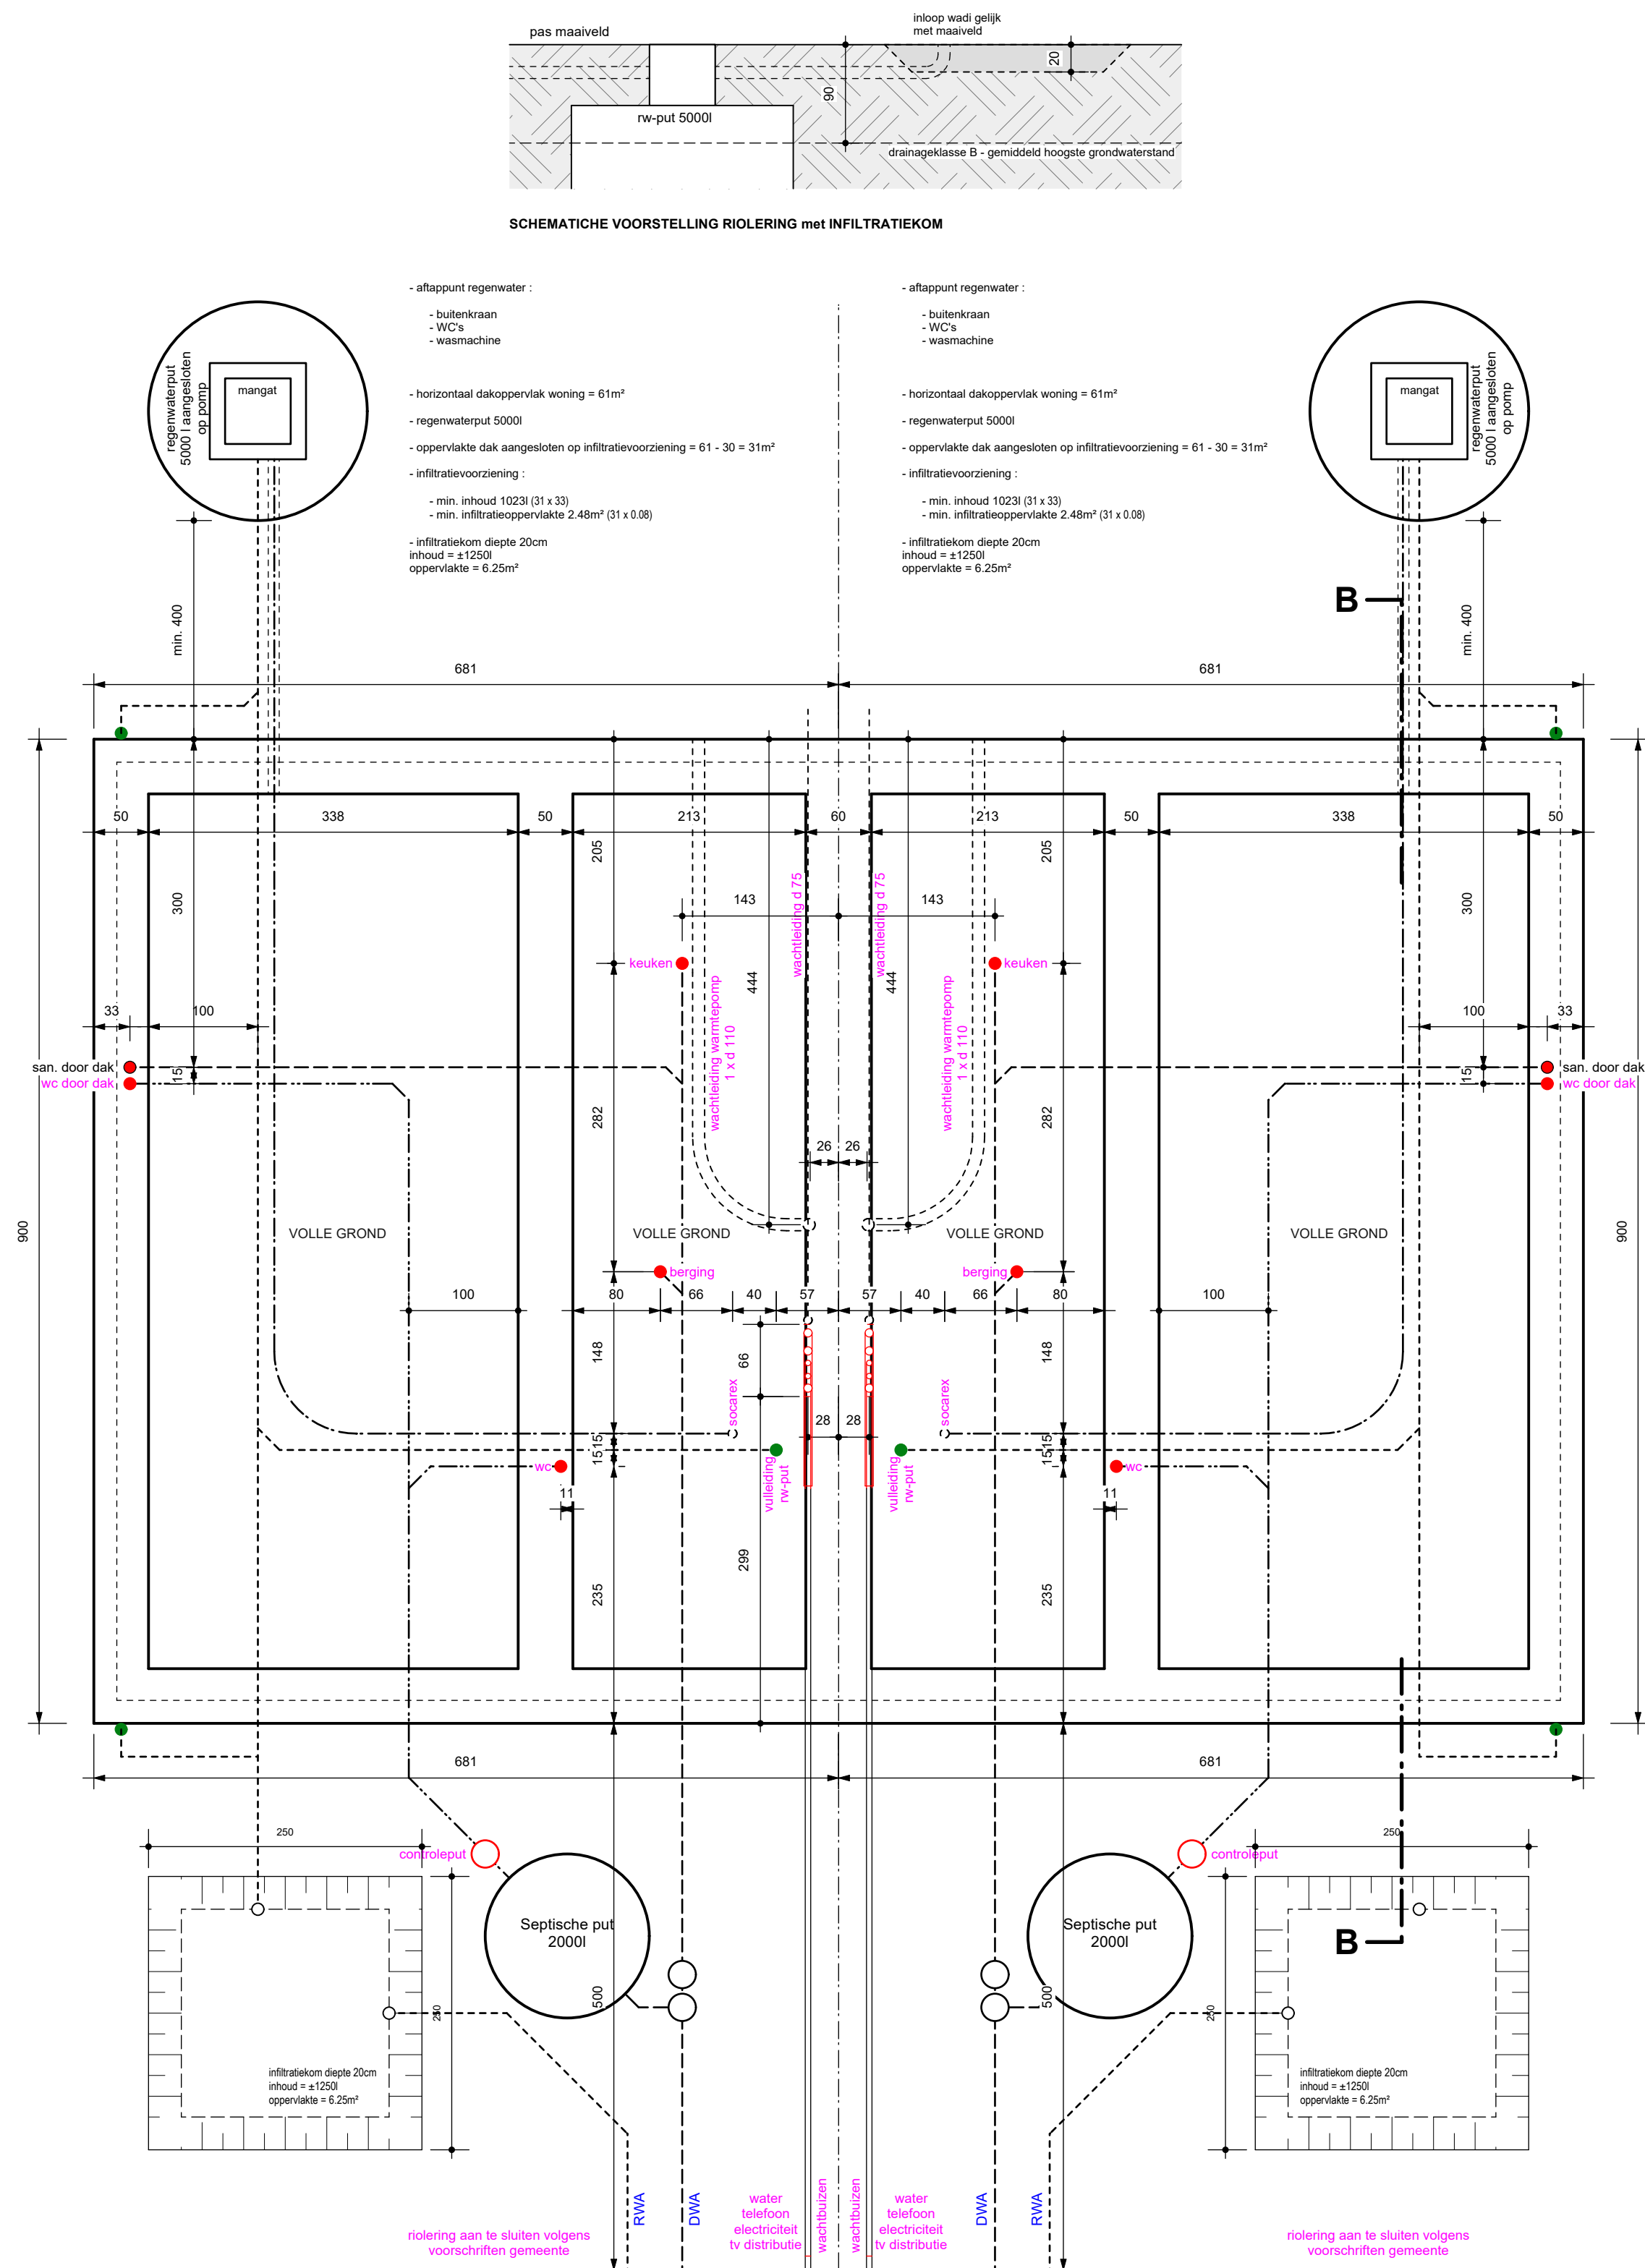

Funderingsplan

lot 2

lot 3

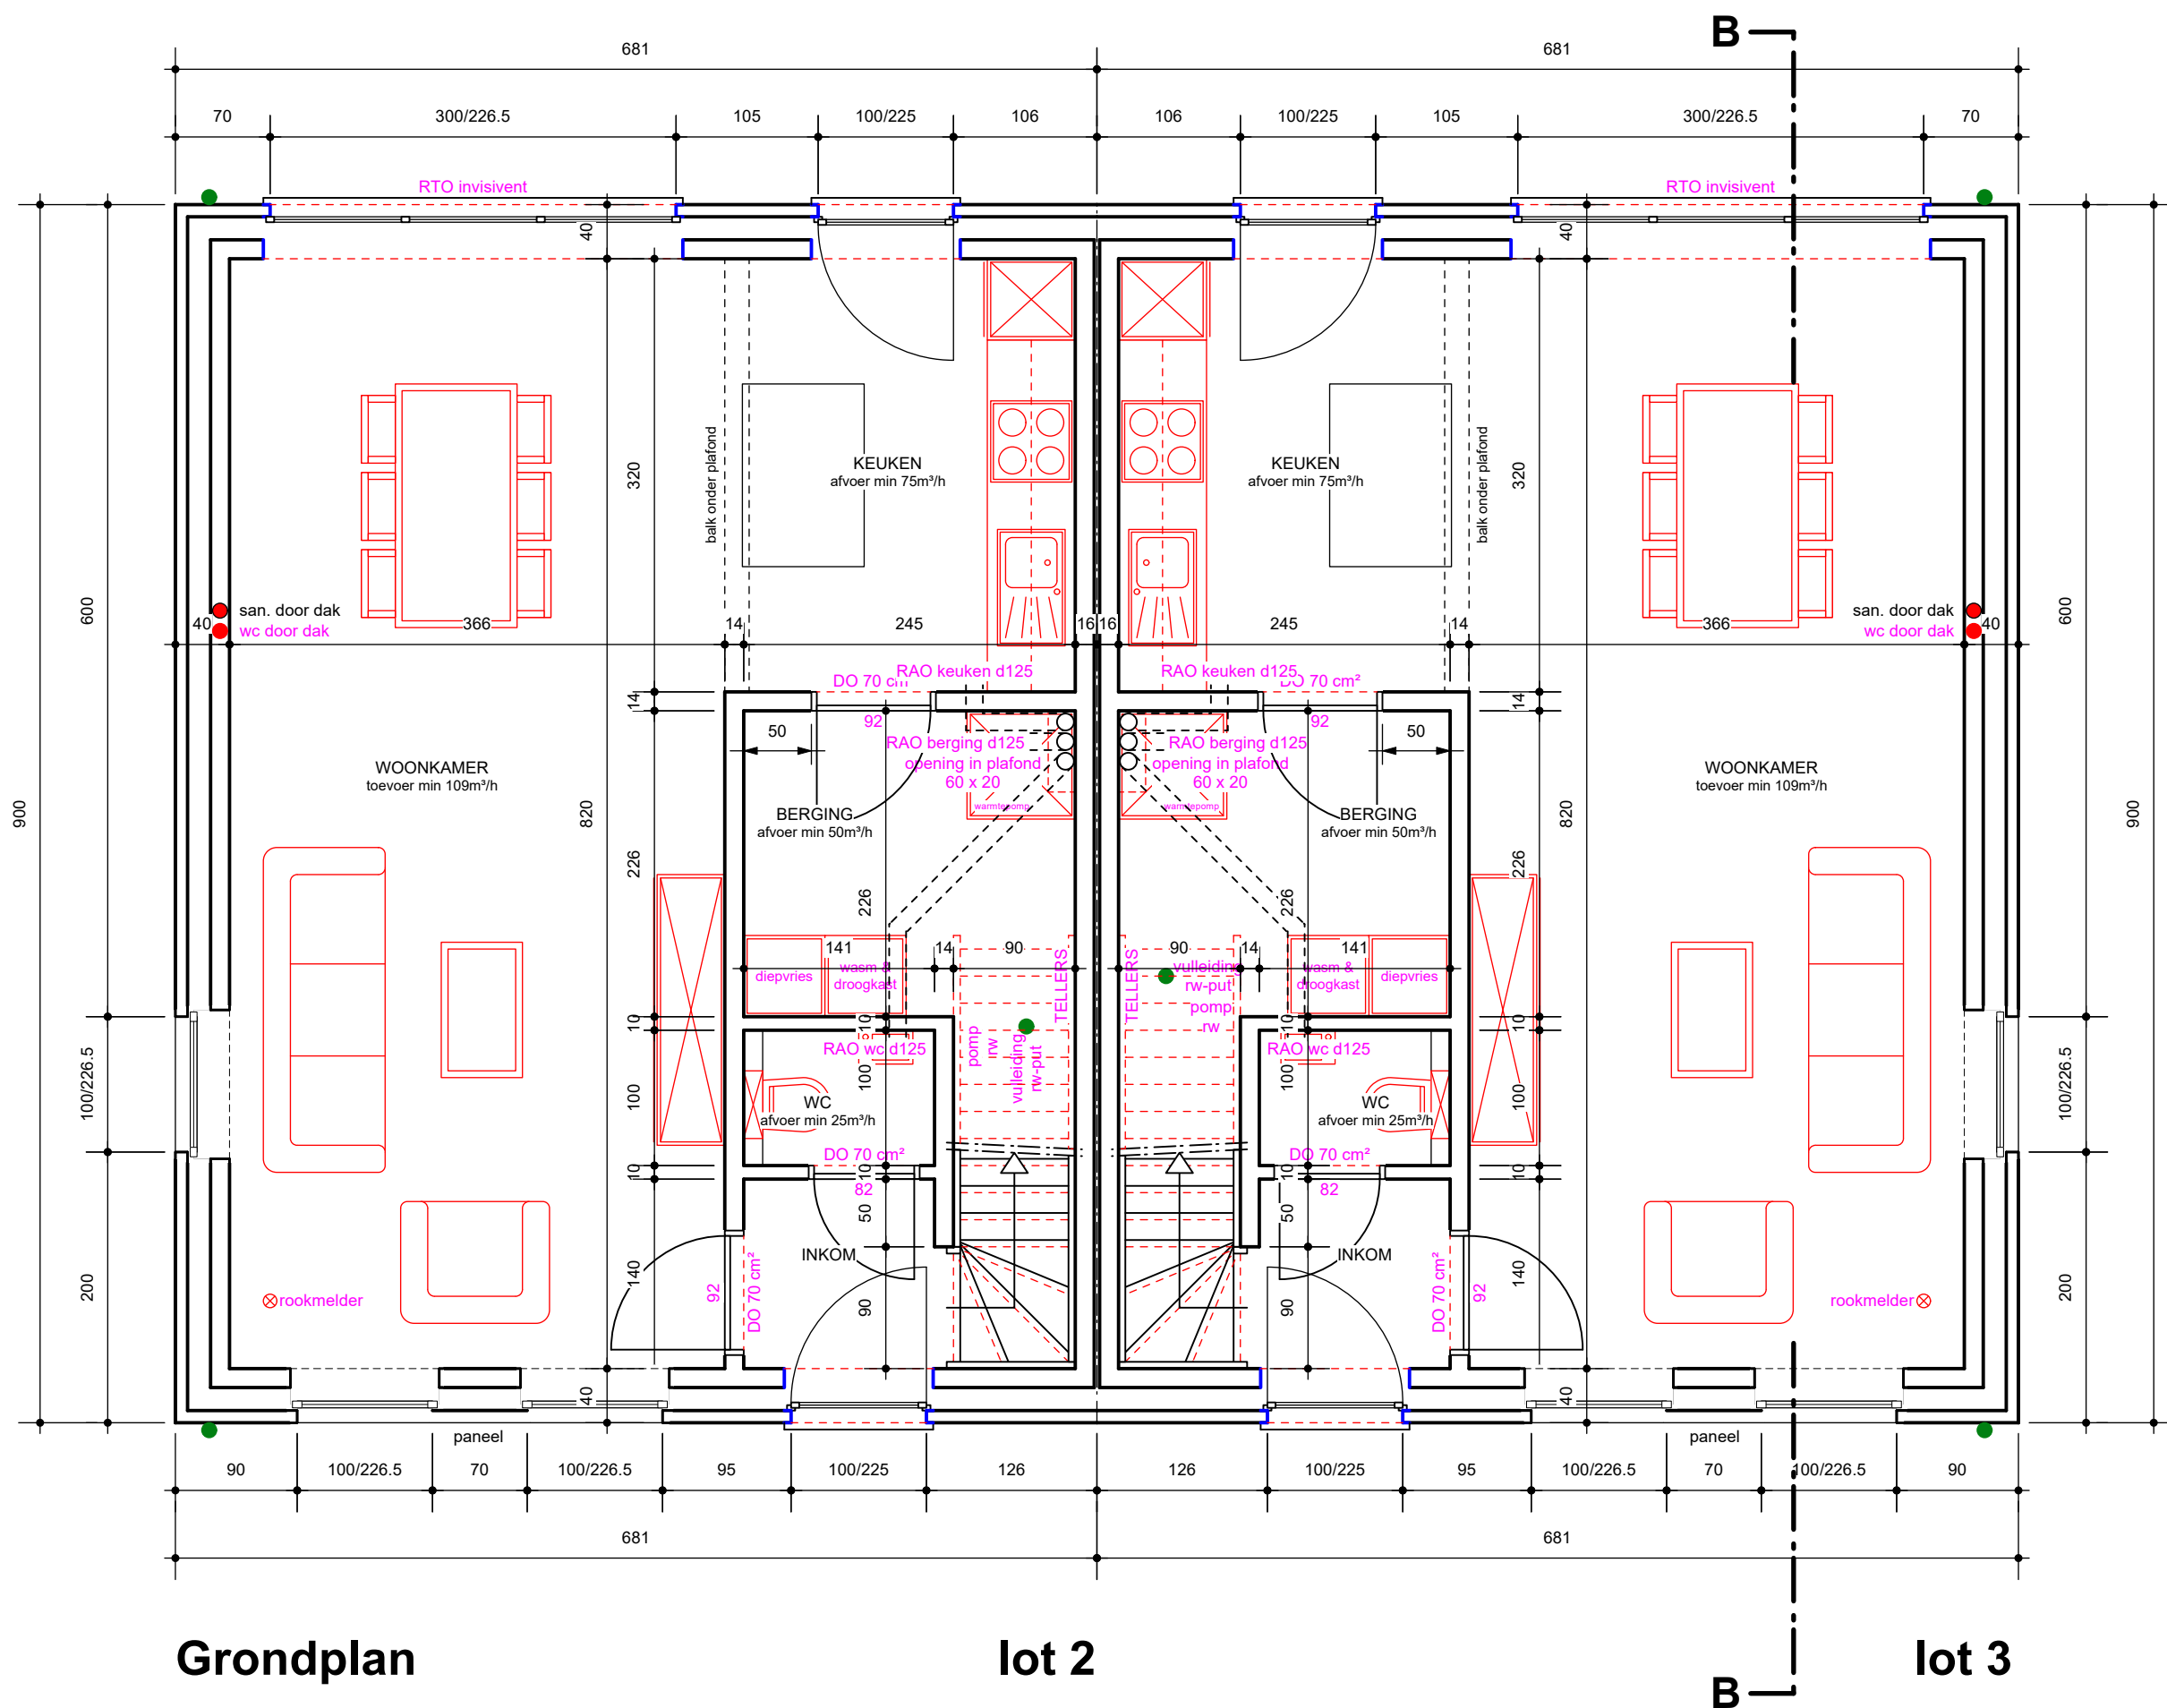

Grondplan

lot 2





lot 3

Oude Melsebaan - Balen


bouwen van 5 eengezinswoningen

LIGGING	Oude Melsebaan loten 1 tem 5 2490 Balen 1 ^{ste} afdeling, sectie A, dl. nrs. 1178C2, 1178D2, 1178E2, 1182C2, 1182D2, 1182E2
OPDRACHTGEVER	Rik De Keyser Merksplassteeweg 18 2310 Rijkevorsel 03340 29 10 info@rdk.be
ARCHITECT	Jan Van Haver Sint-Jobbaan 53 2390 Malle 0474 21 61 55

Lot 2-3 - plannen	WIJZIGINGEN: A - 28.04.2026 - naar uitvoering B - 06.05.2026 - aanpassing lot 1 - profiel gebouw
checkINNetwork	

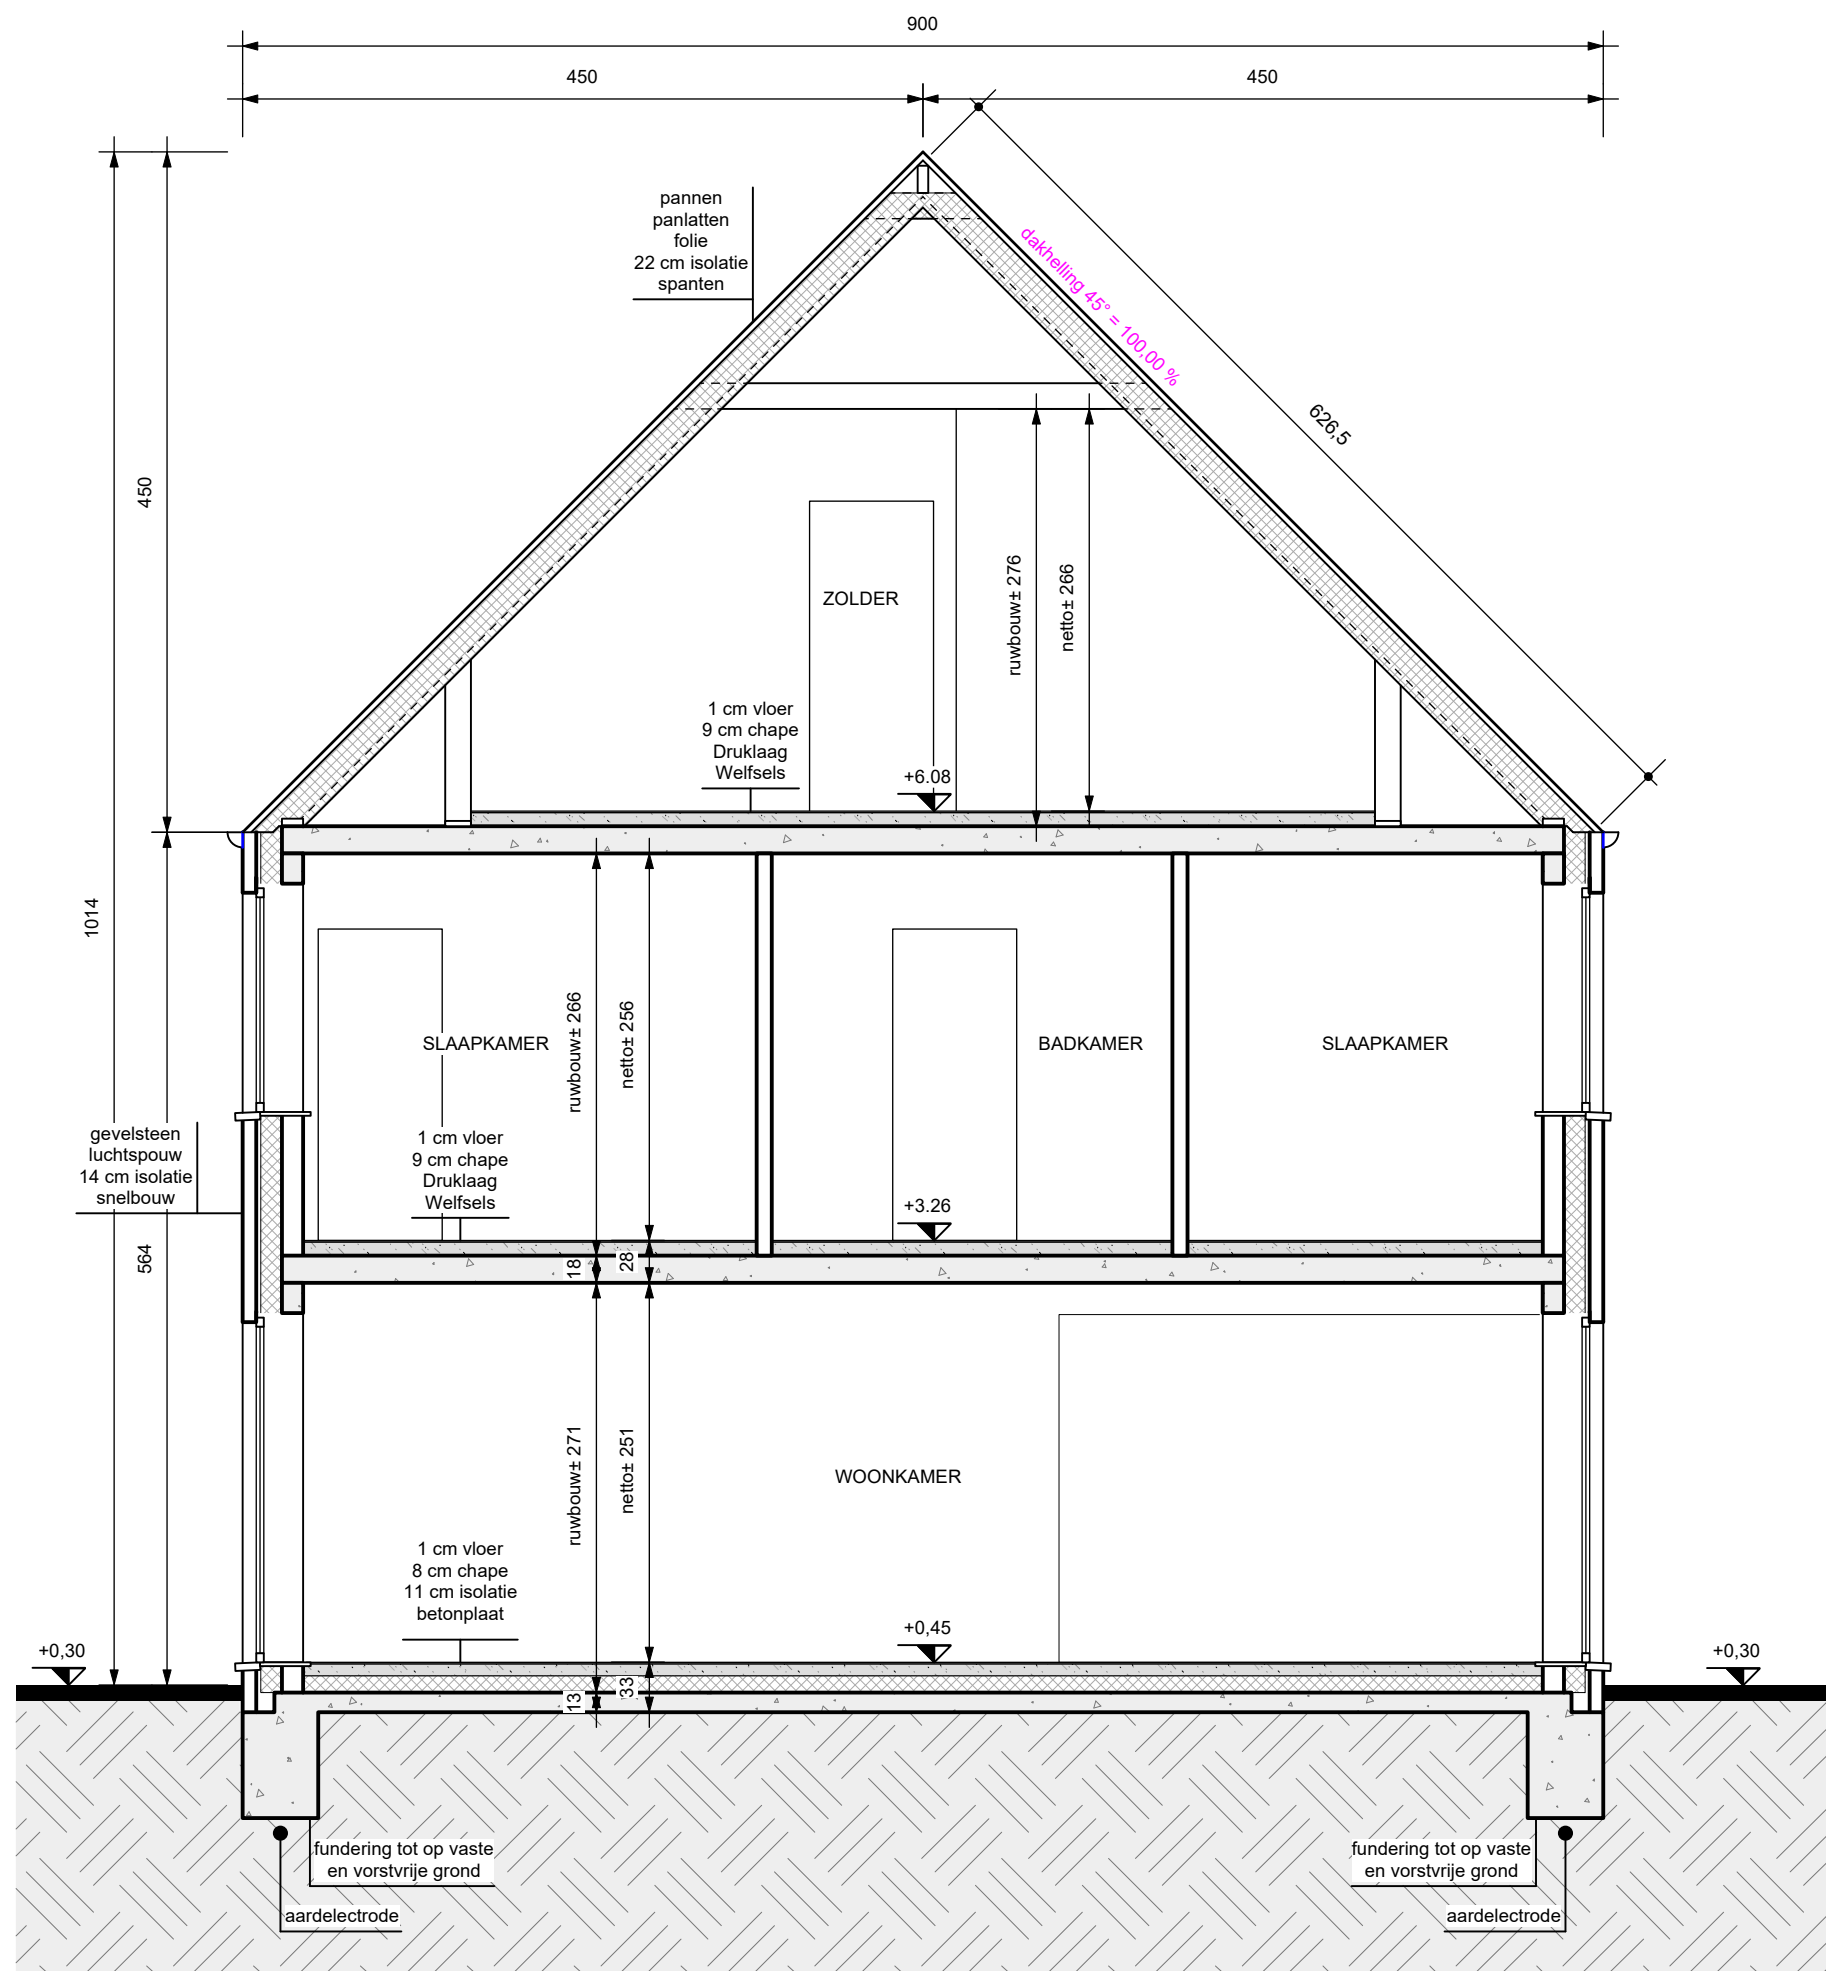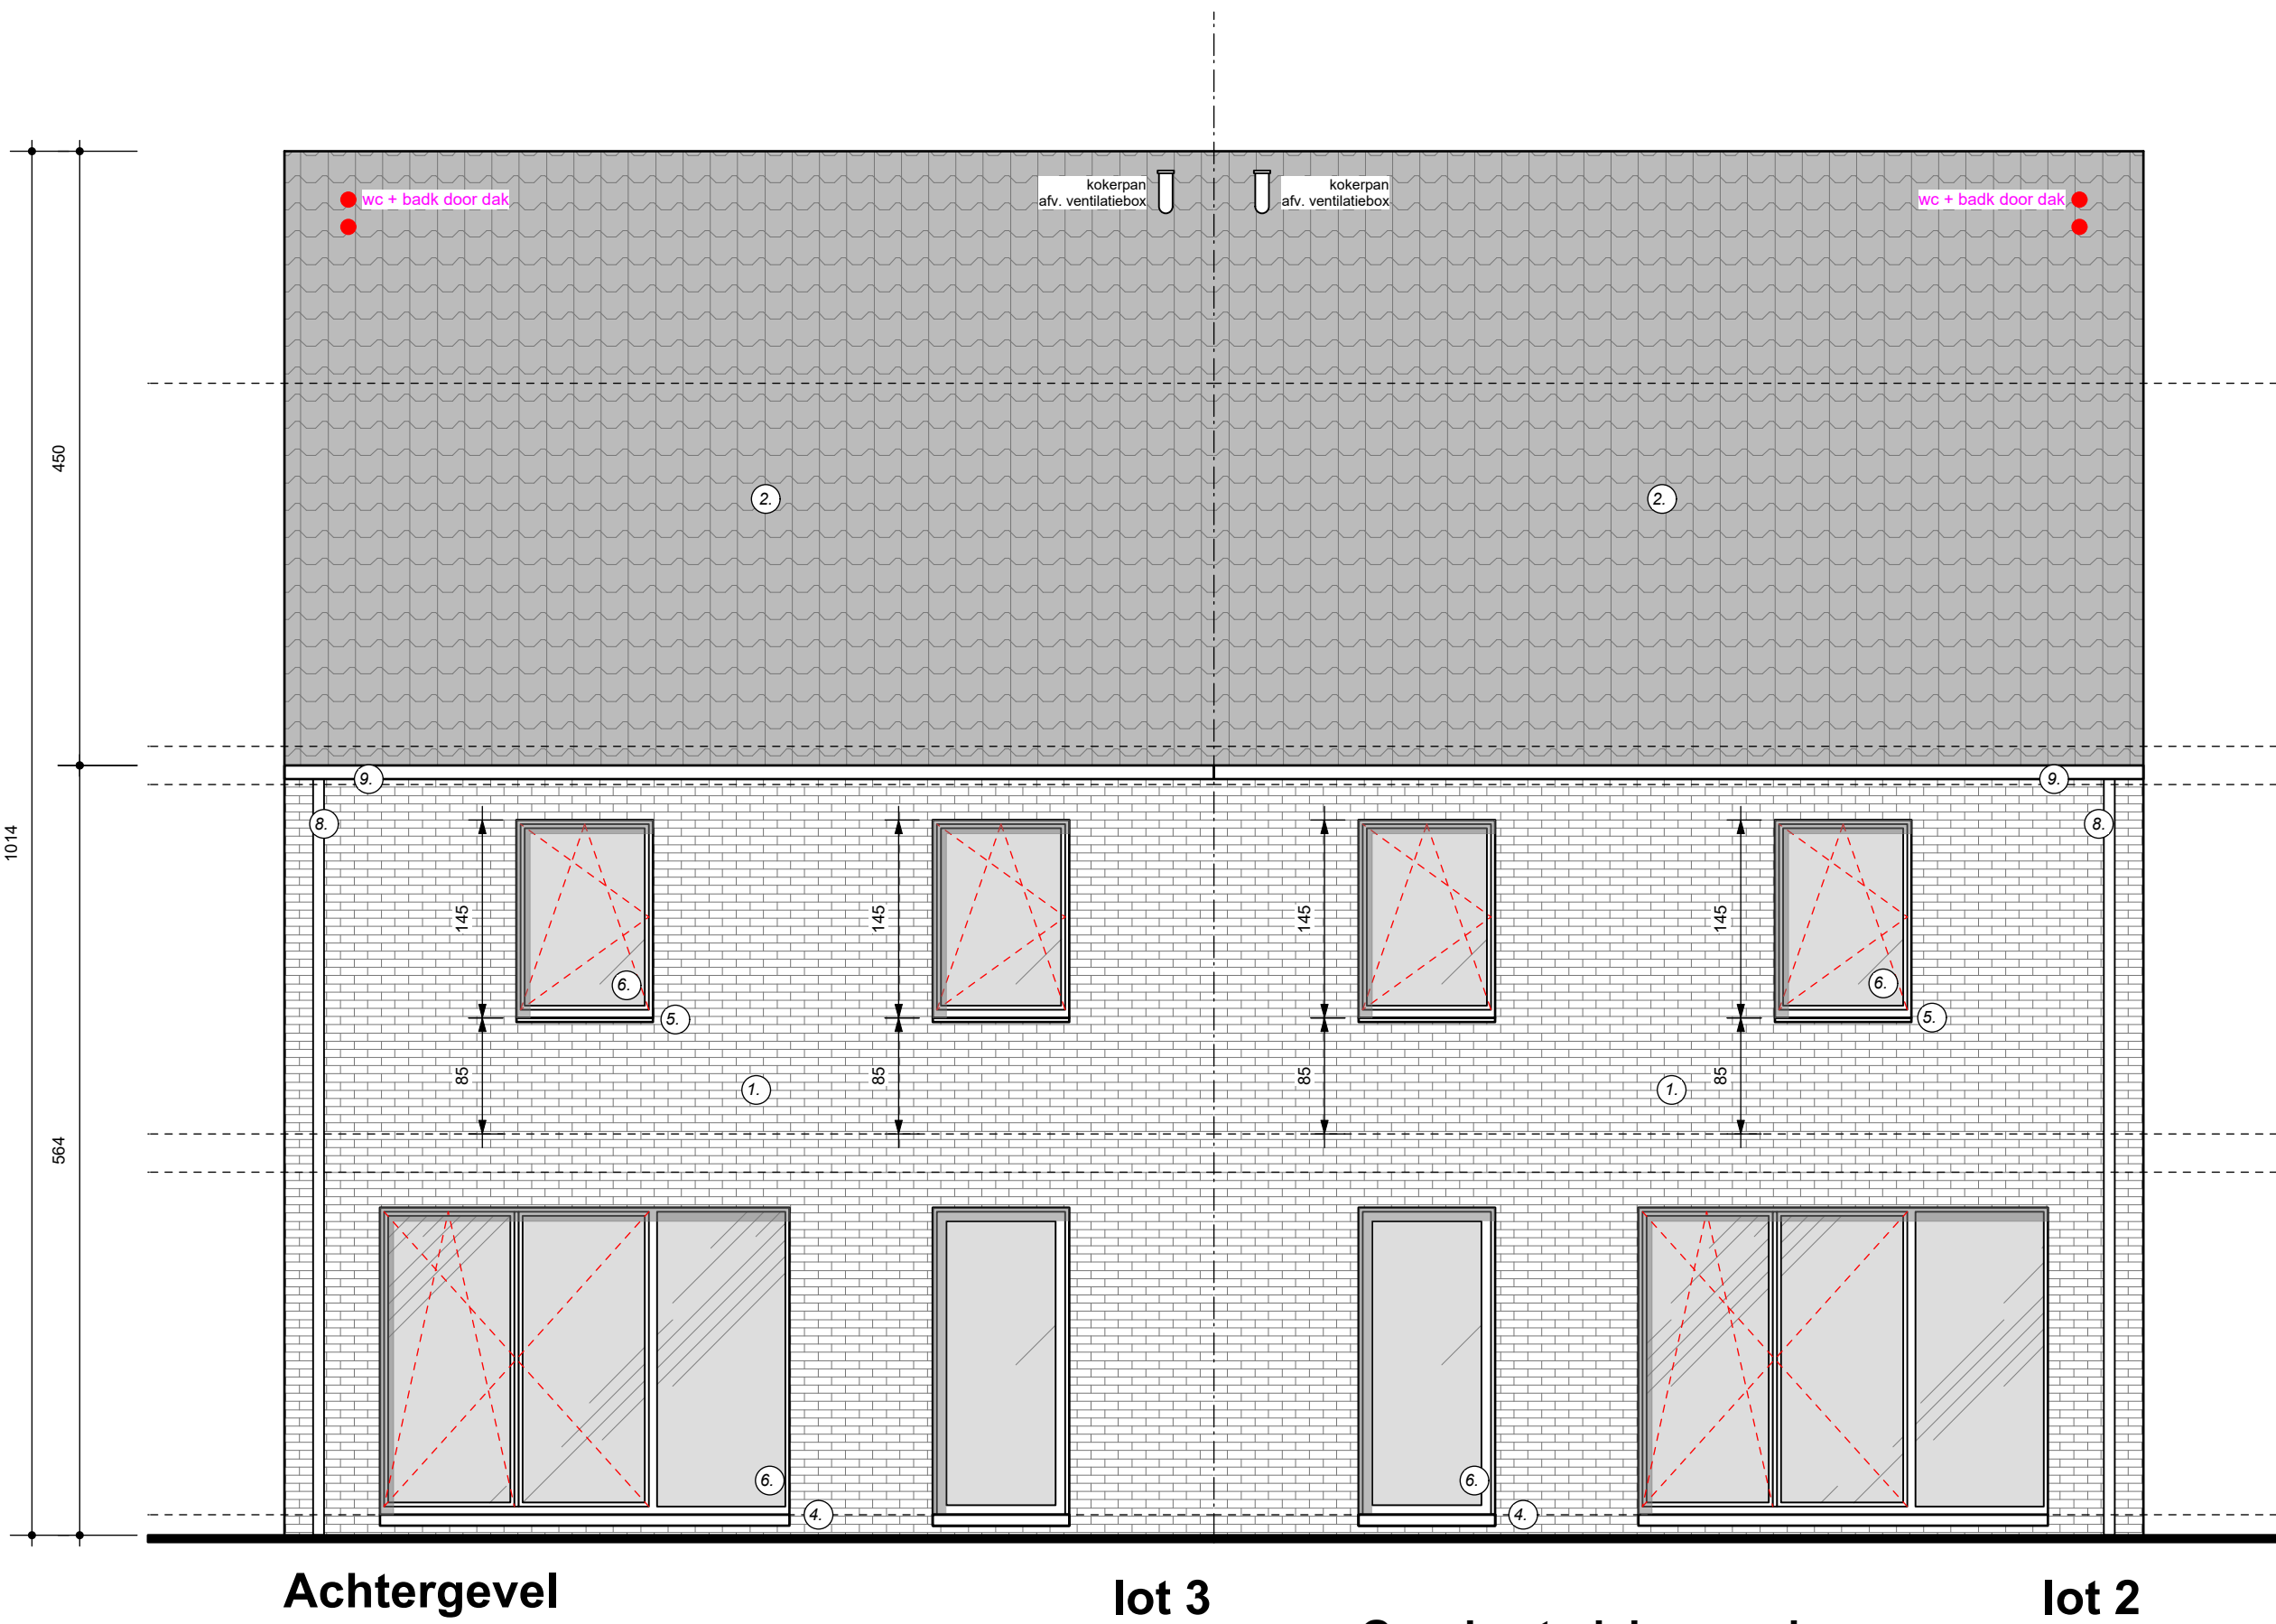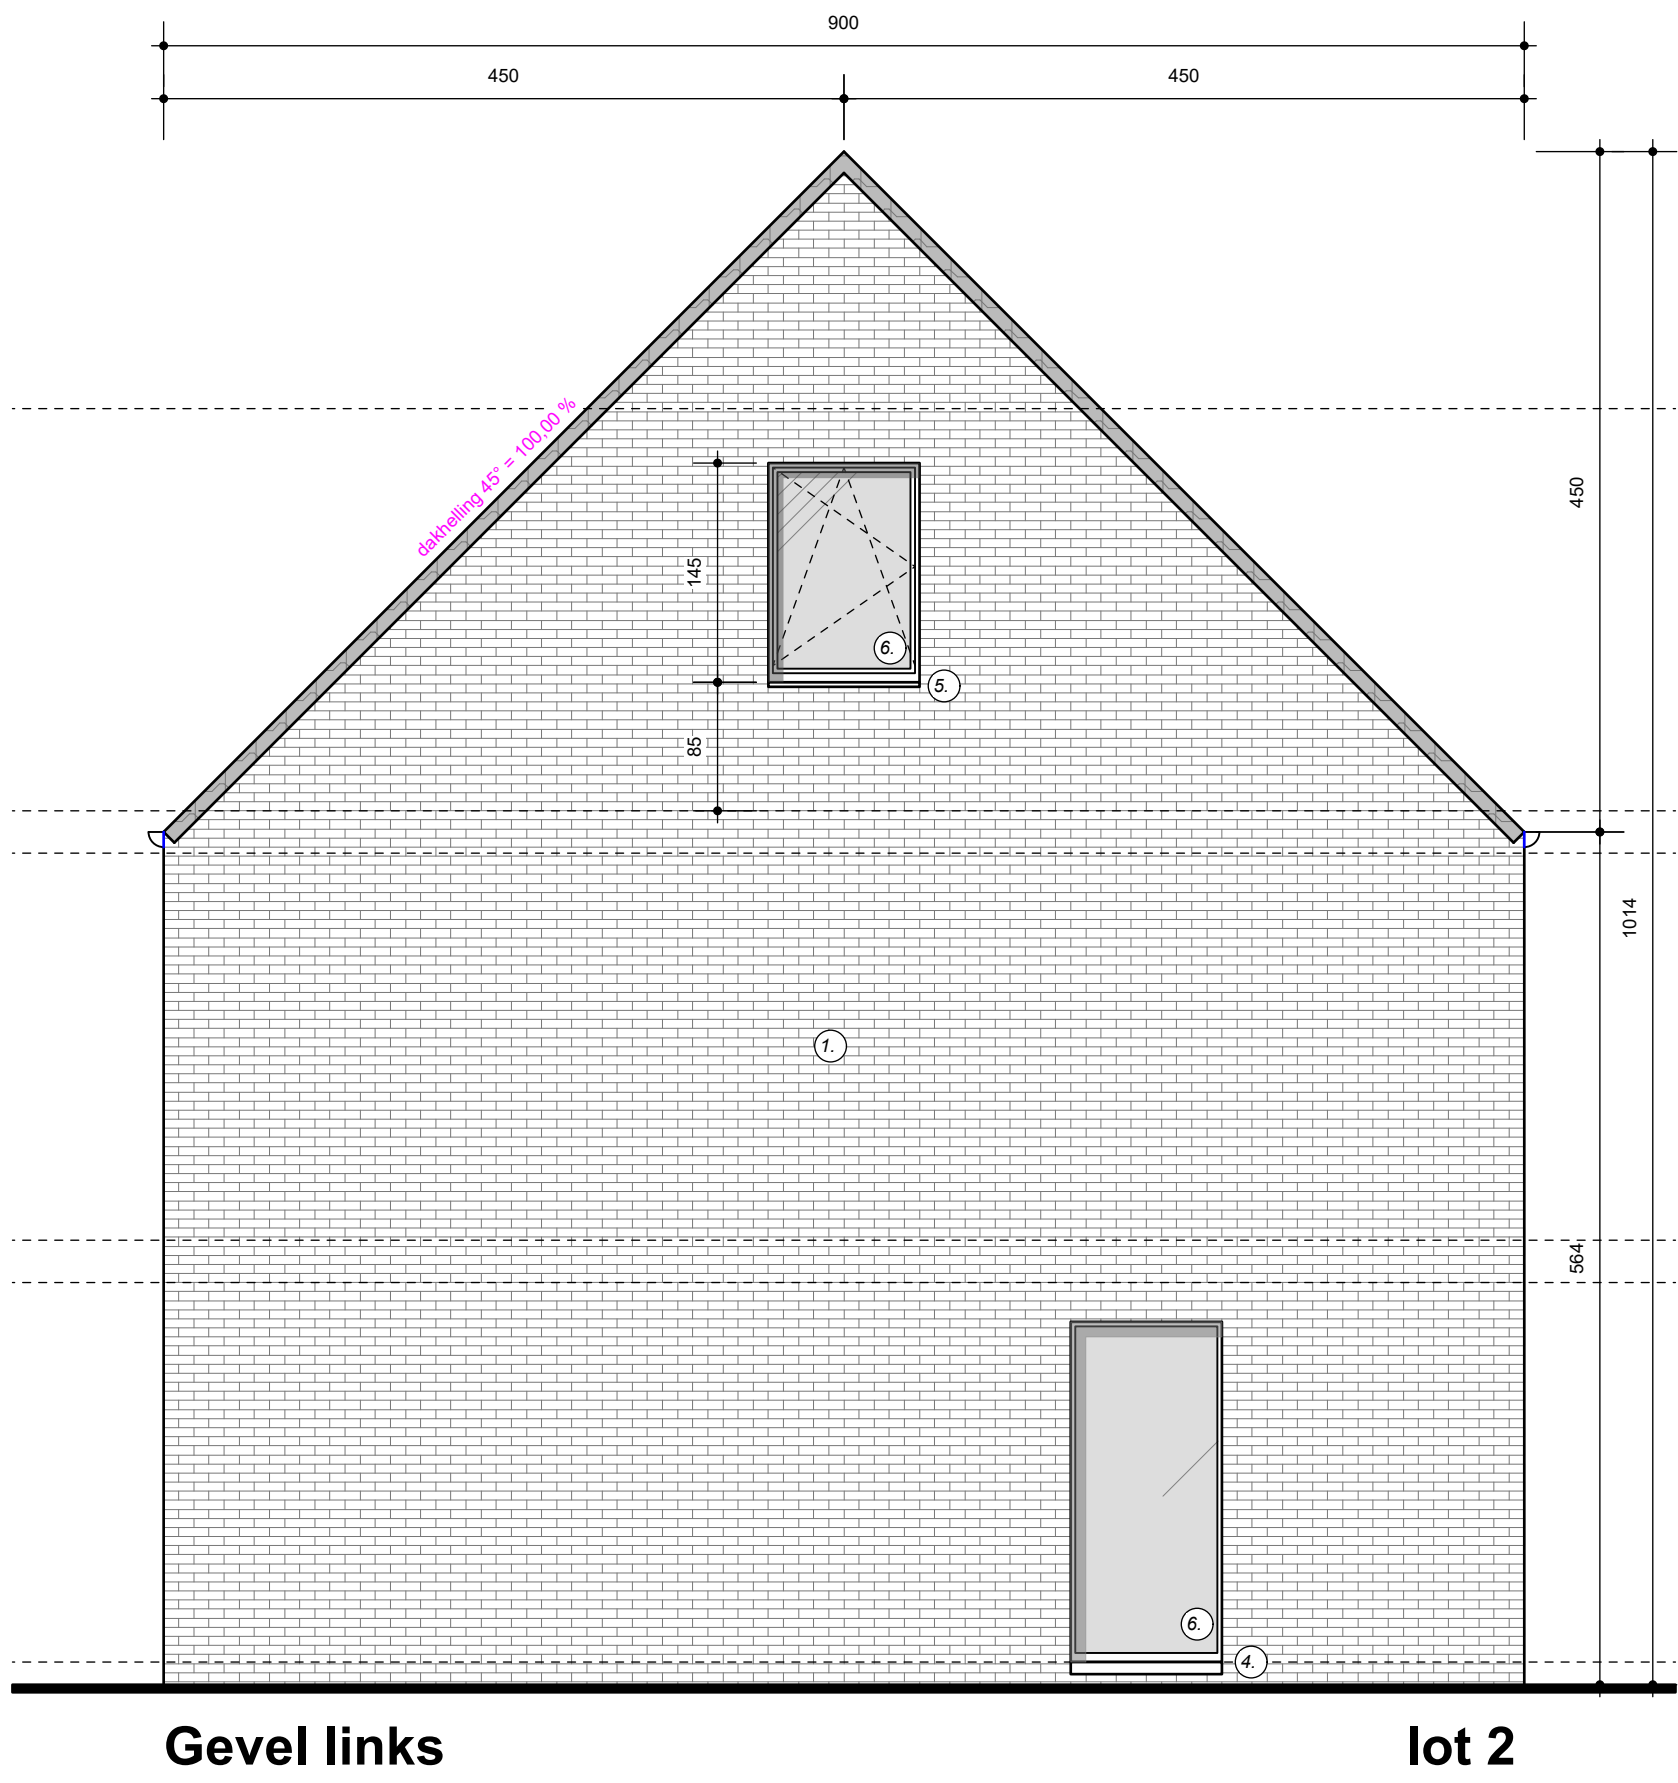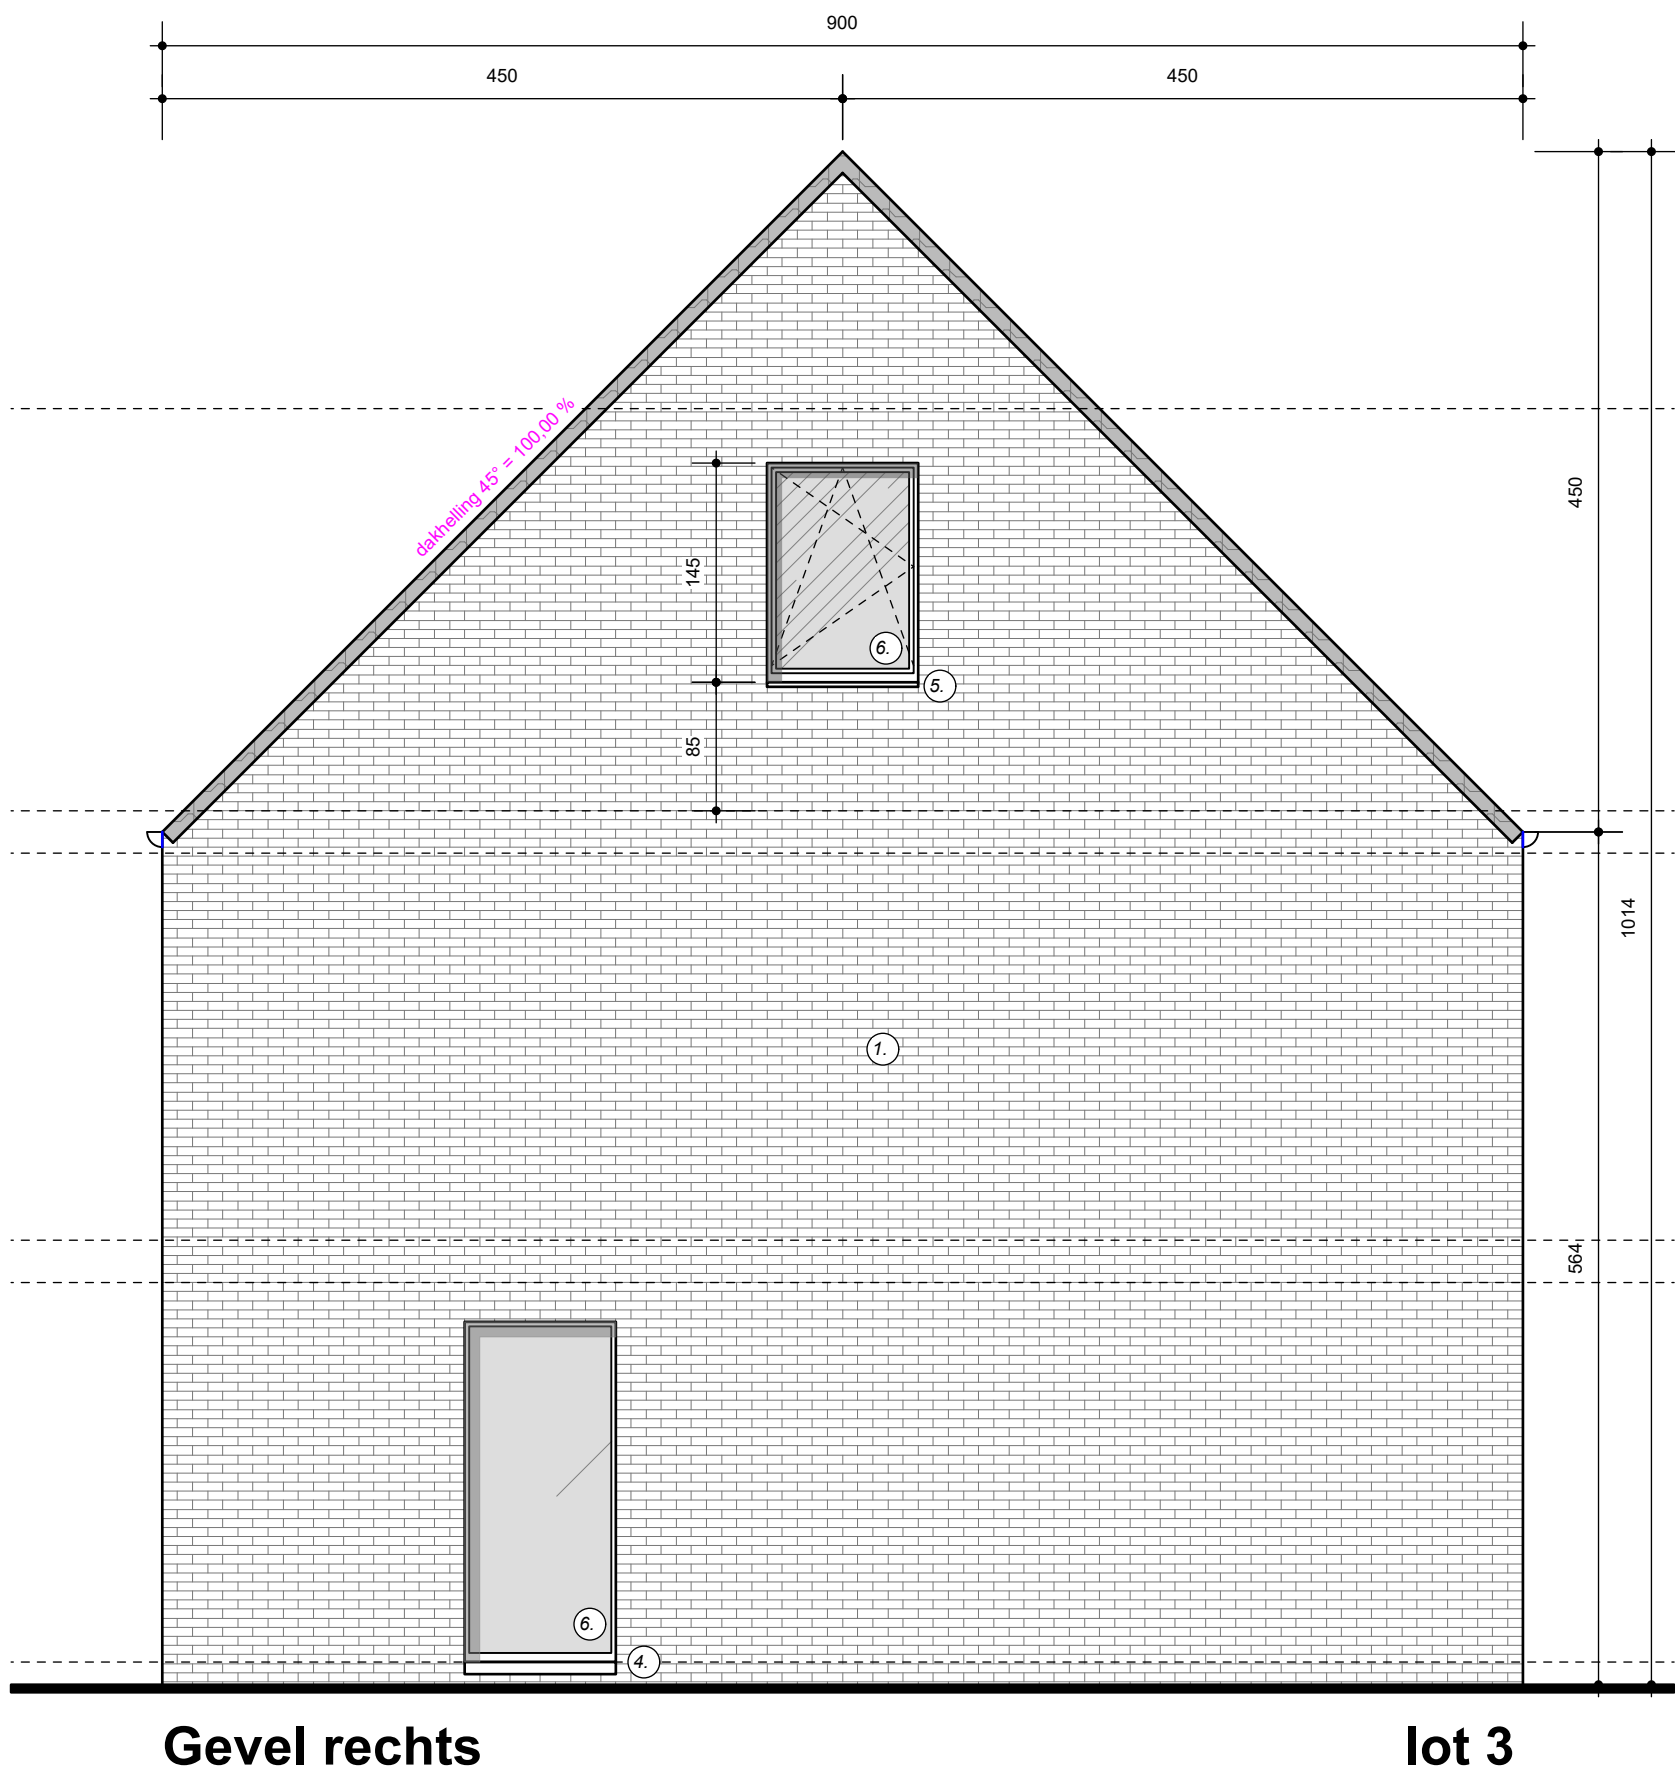

1. gevels
2. dak
3. binnenmuren
4. dorpels
5. dorpels
6. deuren & ramen
7. voordeur
8. afvoerbuizen
9. hanggoot
10. paneel
- licht grijze gevelsteen
zwarte betondakpan
snelbouw 14 of 9 cm
arduin
aluminium
PVC Deceuninck (glas U = 1,0) - zwart
PVC Deceuninck (glas U = 1,0) - zwart
zink
zink
zwart aluminium

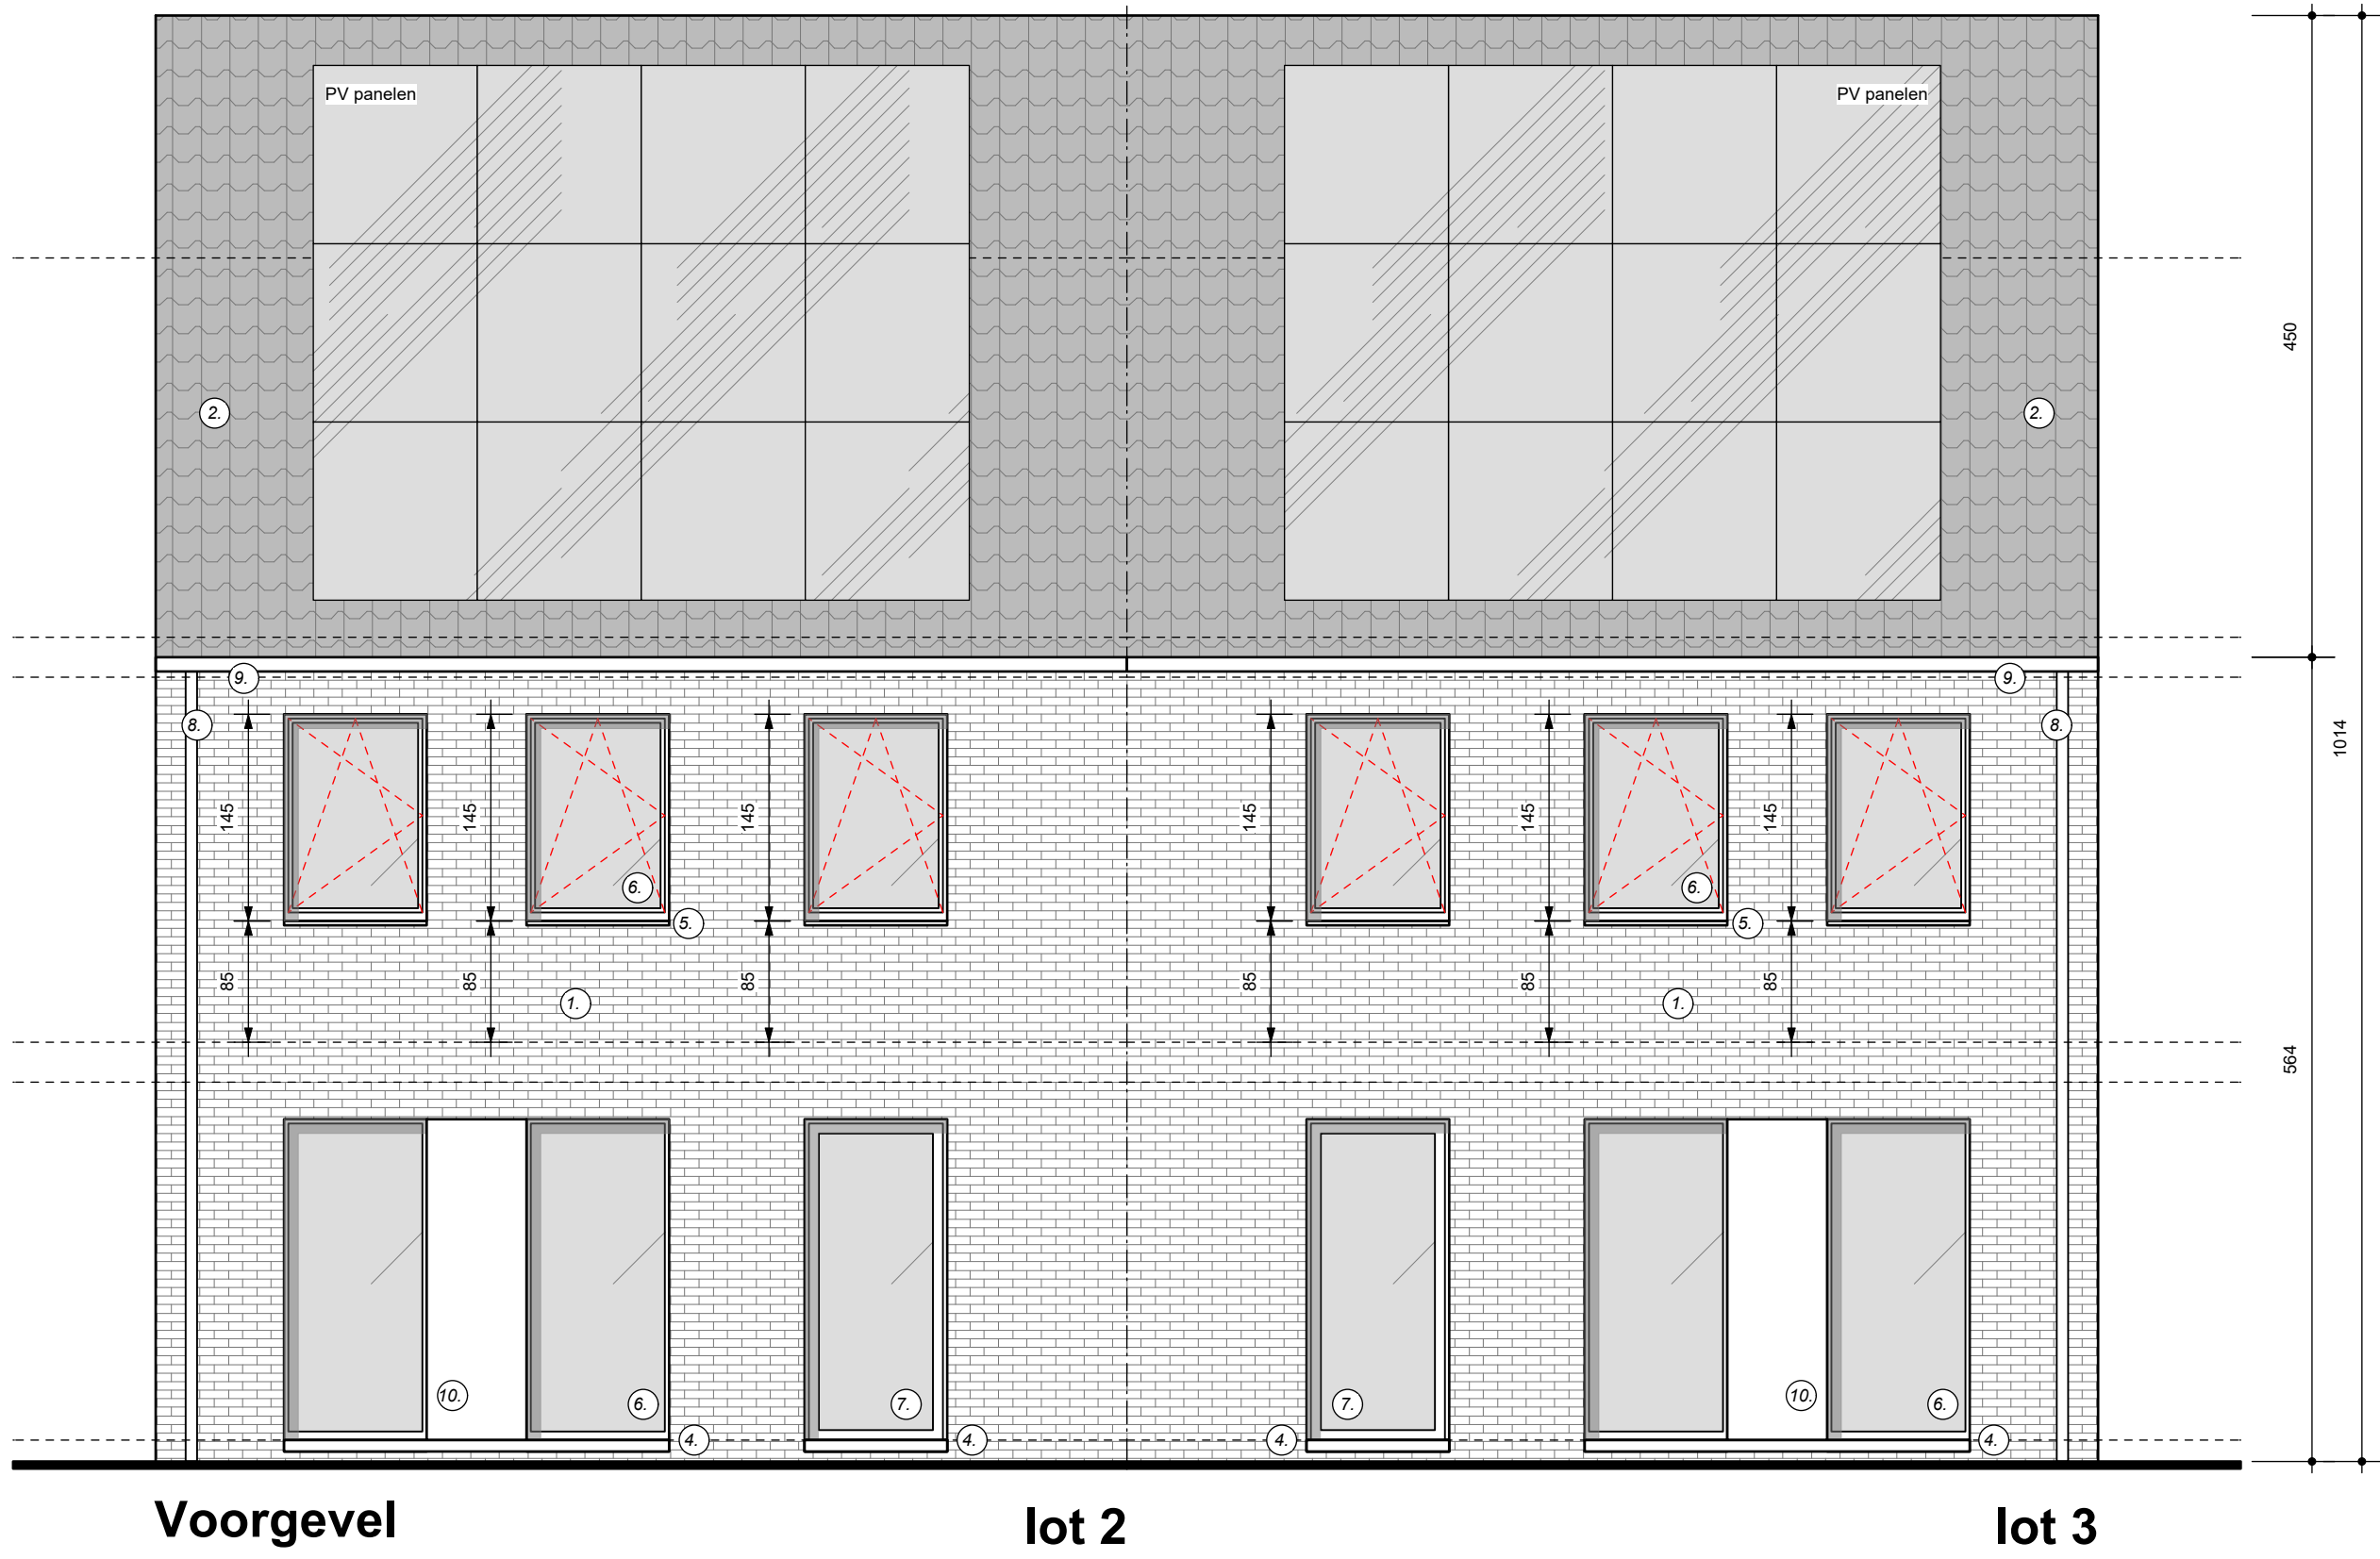

Oude Melsebaan - Balen

bouwen van 5 eengezinswoningen


LIGGING	Oude Melsebaan loten 1 tem 5 2490 Balen
OPDRACHTGEVER	Rik De Keyser Merksplassesteenweg 18 2310 Rijkevorsel 03/340 29 10 info@rdk.be
ARCHITECT	Jan Van Haver Sint-Jobbaan 53 2390 Malle 0474 21 61 55

Lot 2-3

- gevels
- doorsnede

WIJZIGINGEN:
A - 28.04.2026 - naar uitvoering
B - 28.05.2026 - aanpassing lot 1 - profiel gebuur


checkINetwork

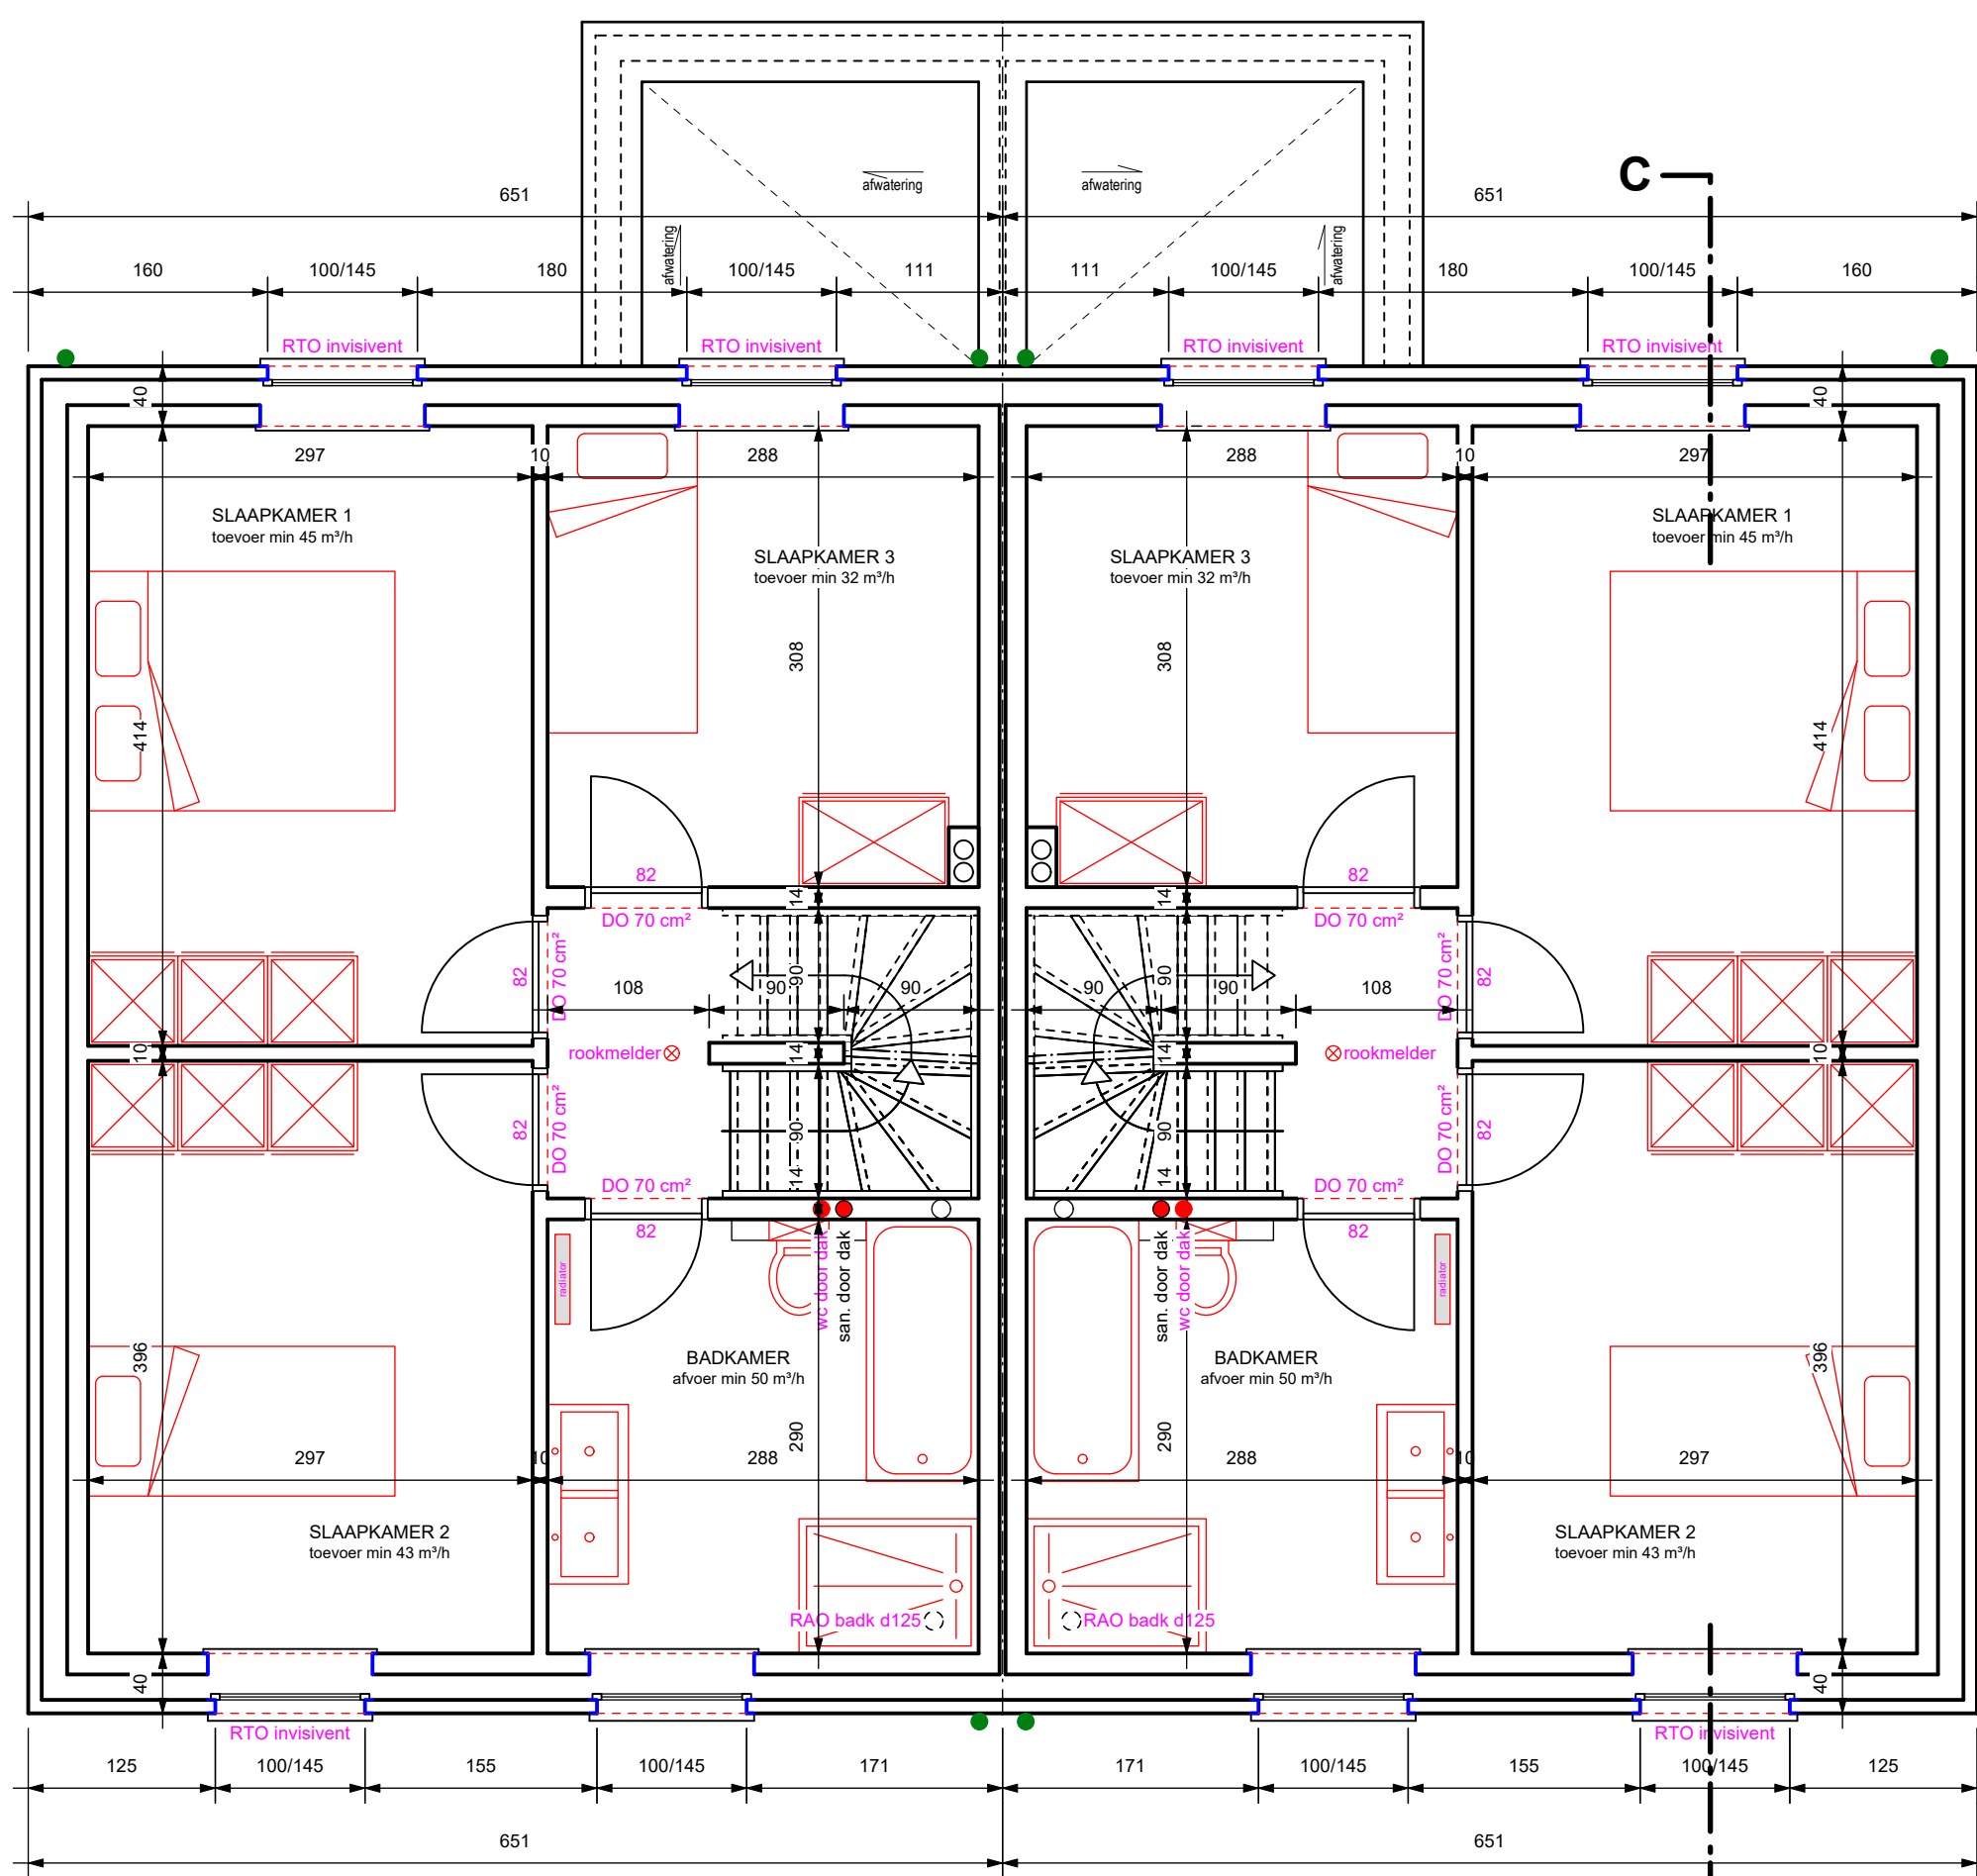


Verdiepingsplan

lot 4

lot 5

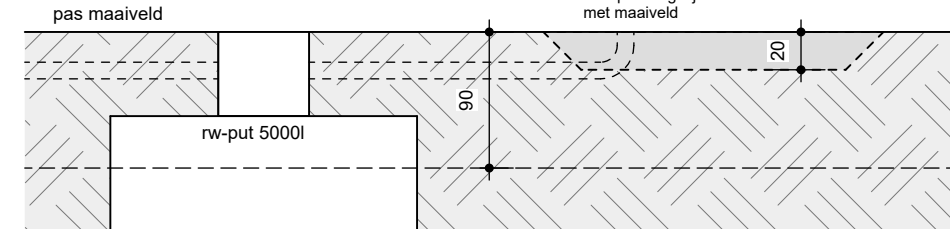


SCHEMATICHE VOORSTELLING RIOLERING met INFILTRATIEKOM

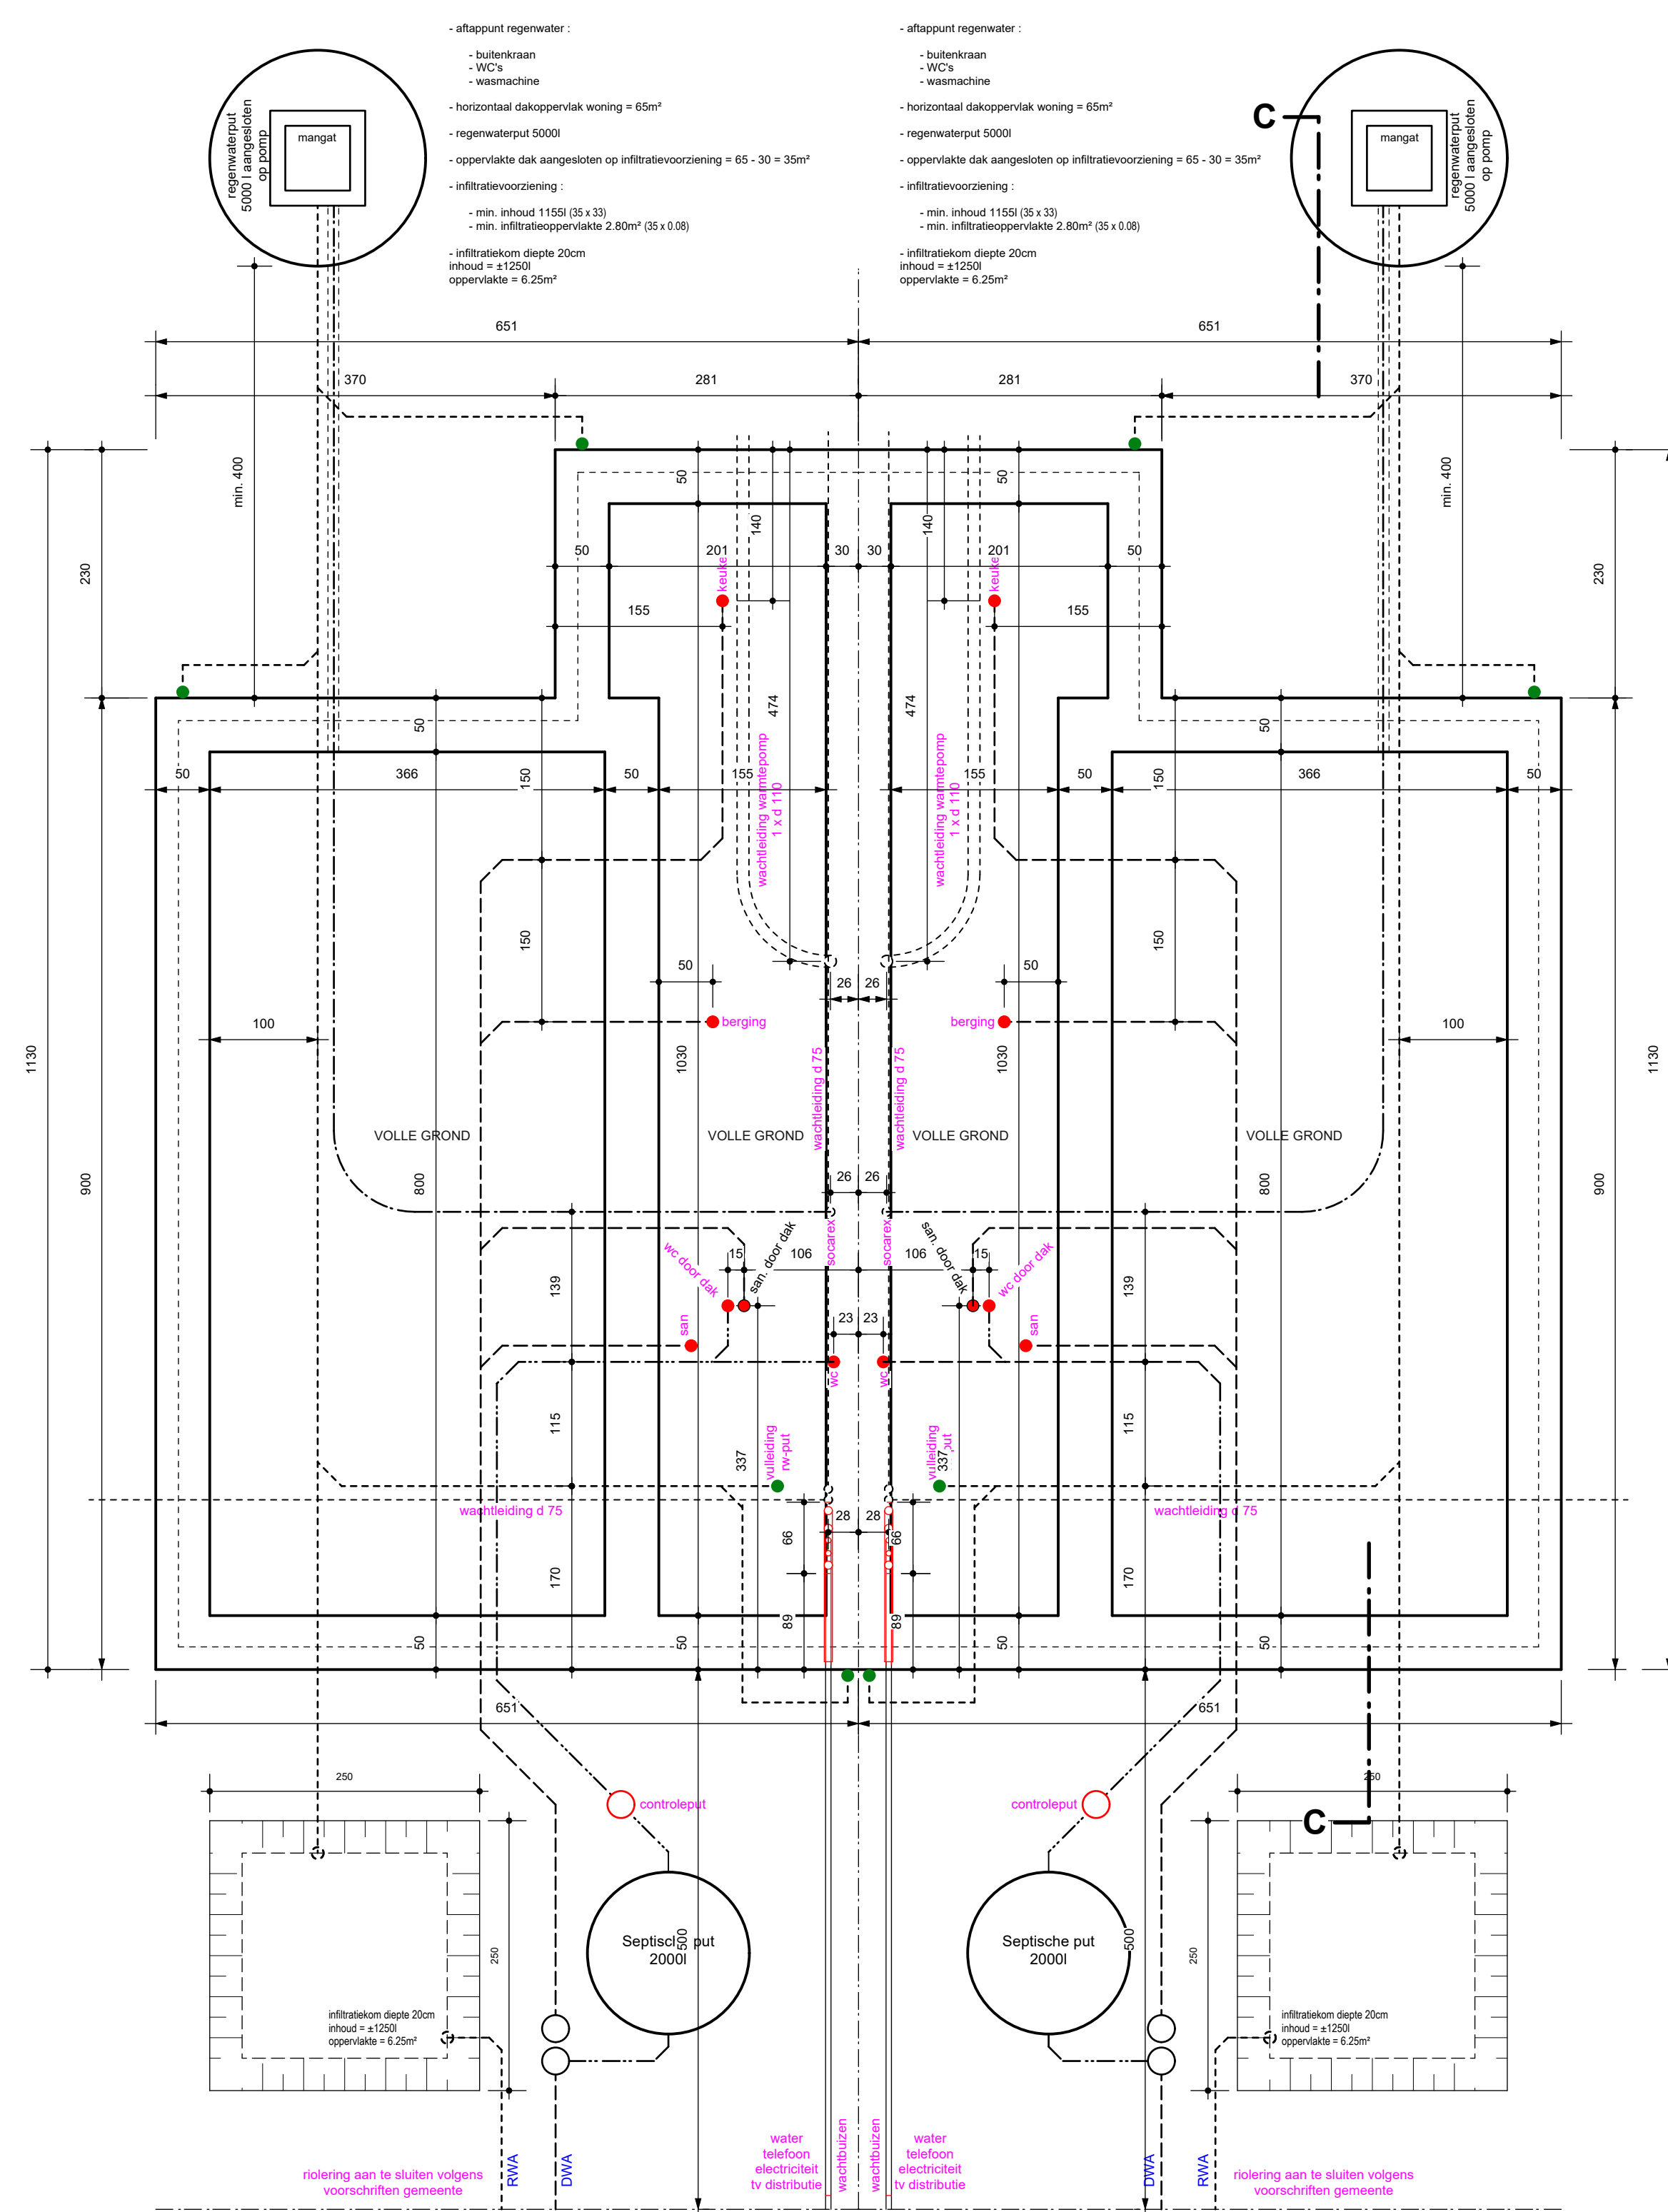

Funderingsplan

lot 4


lot 5

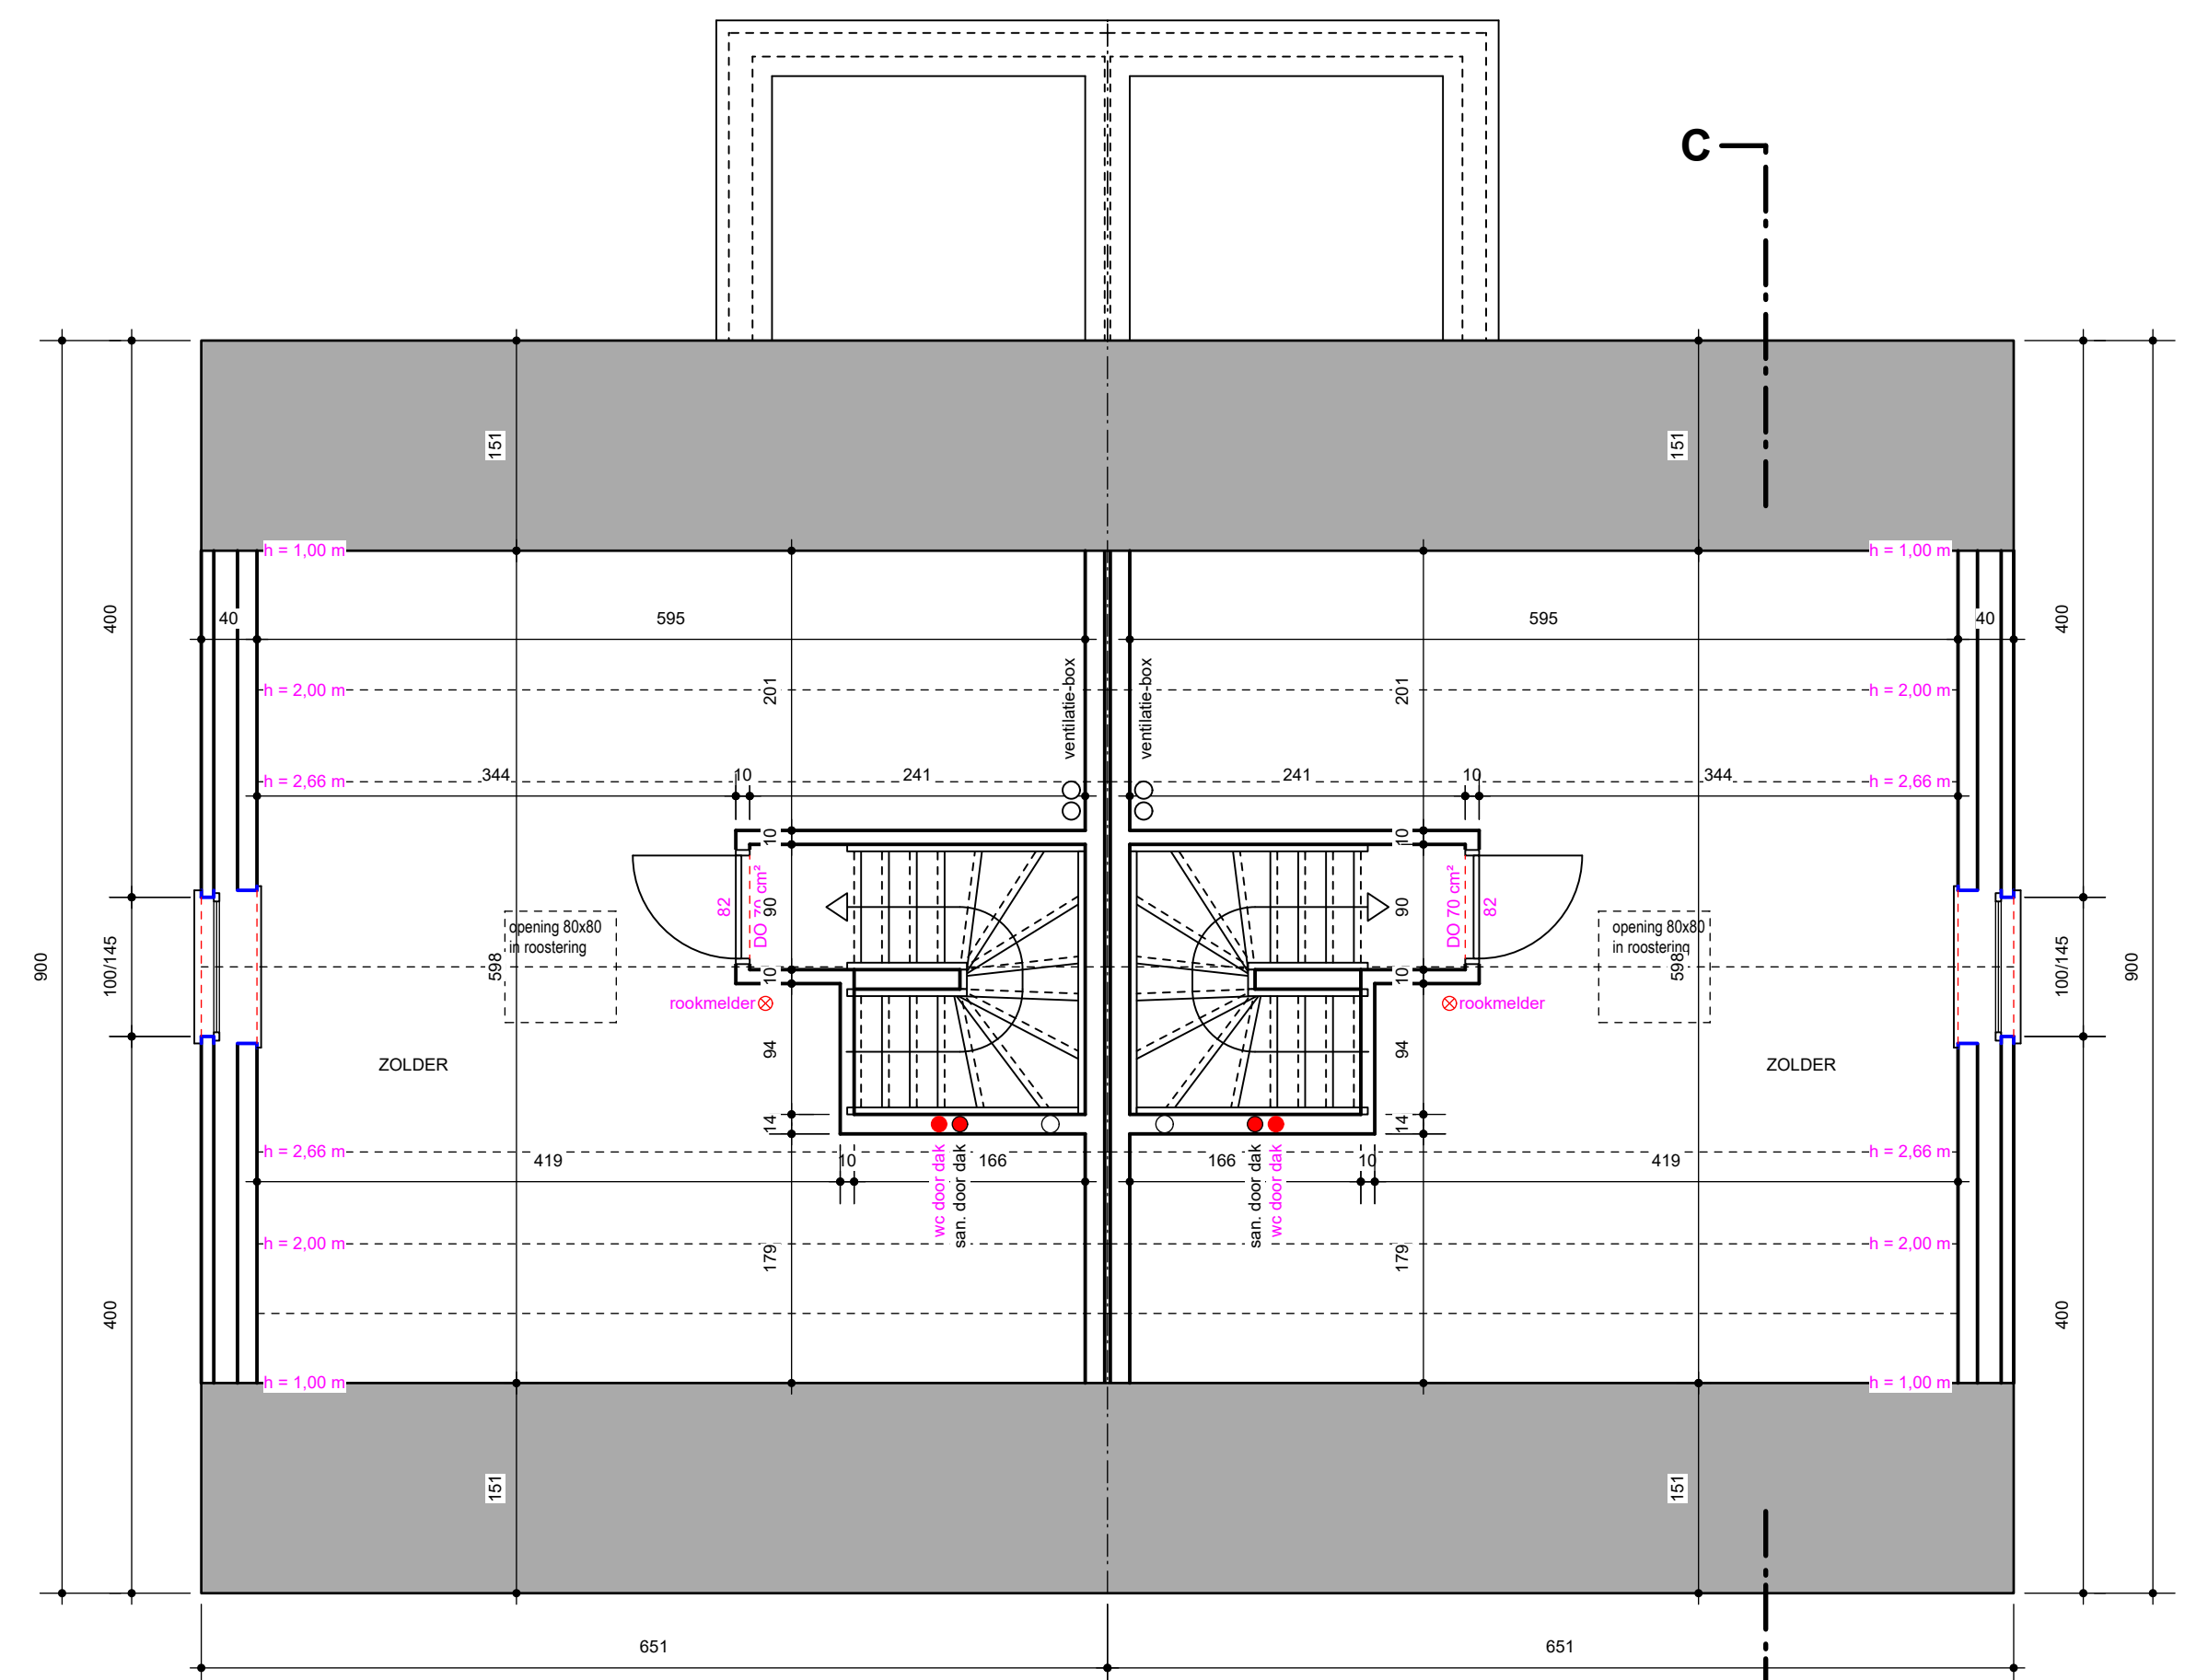

Zolderplan

lot 4

lot 5

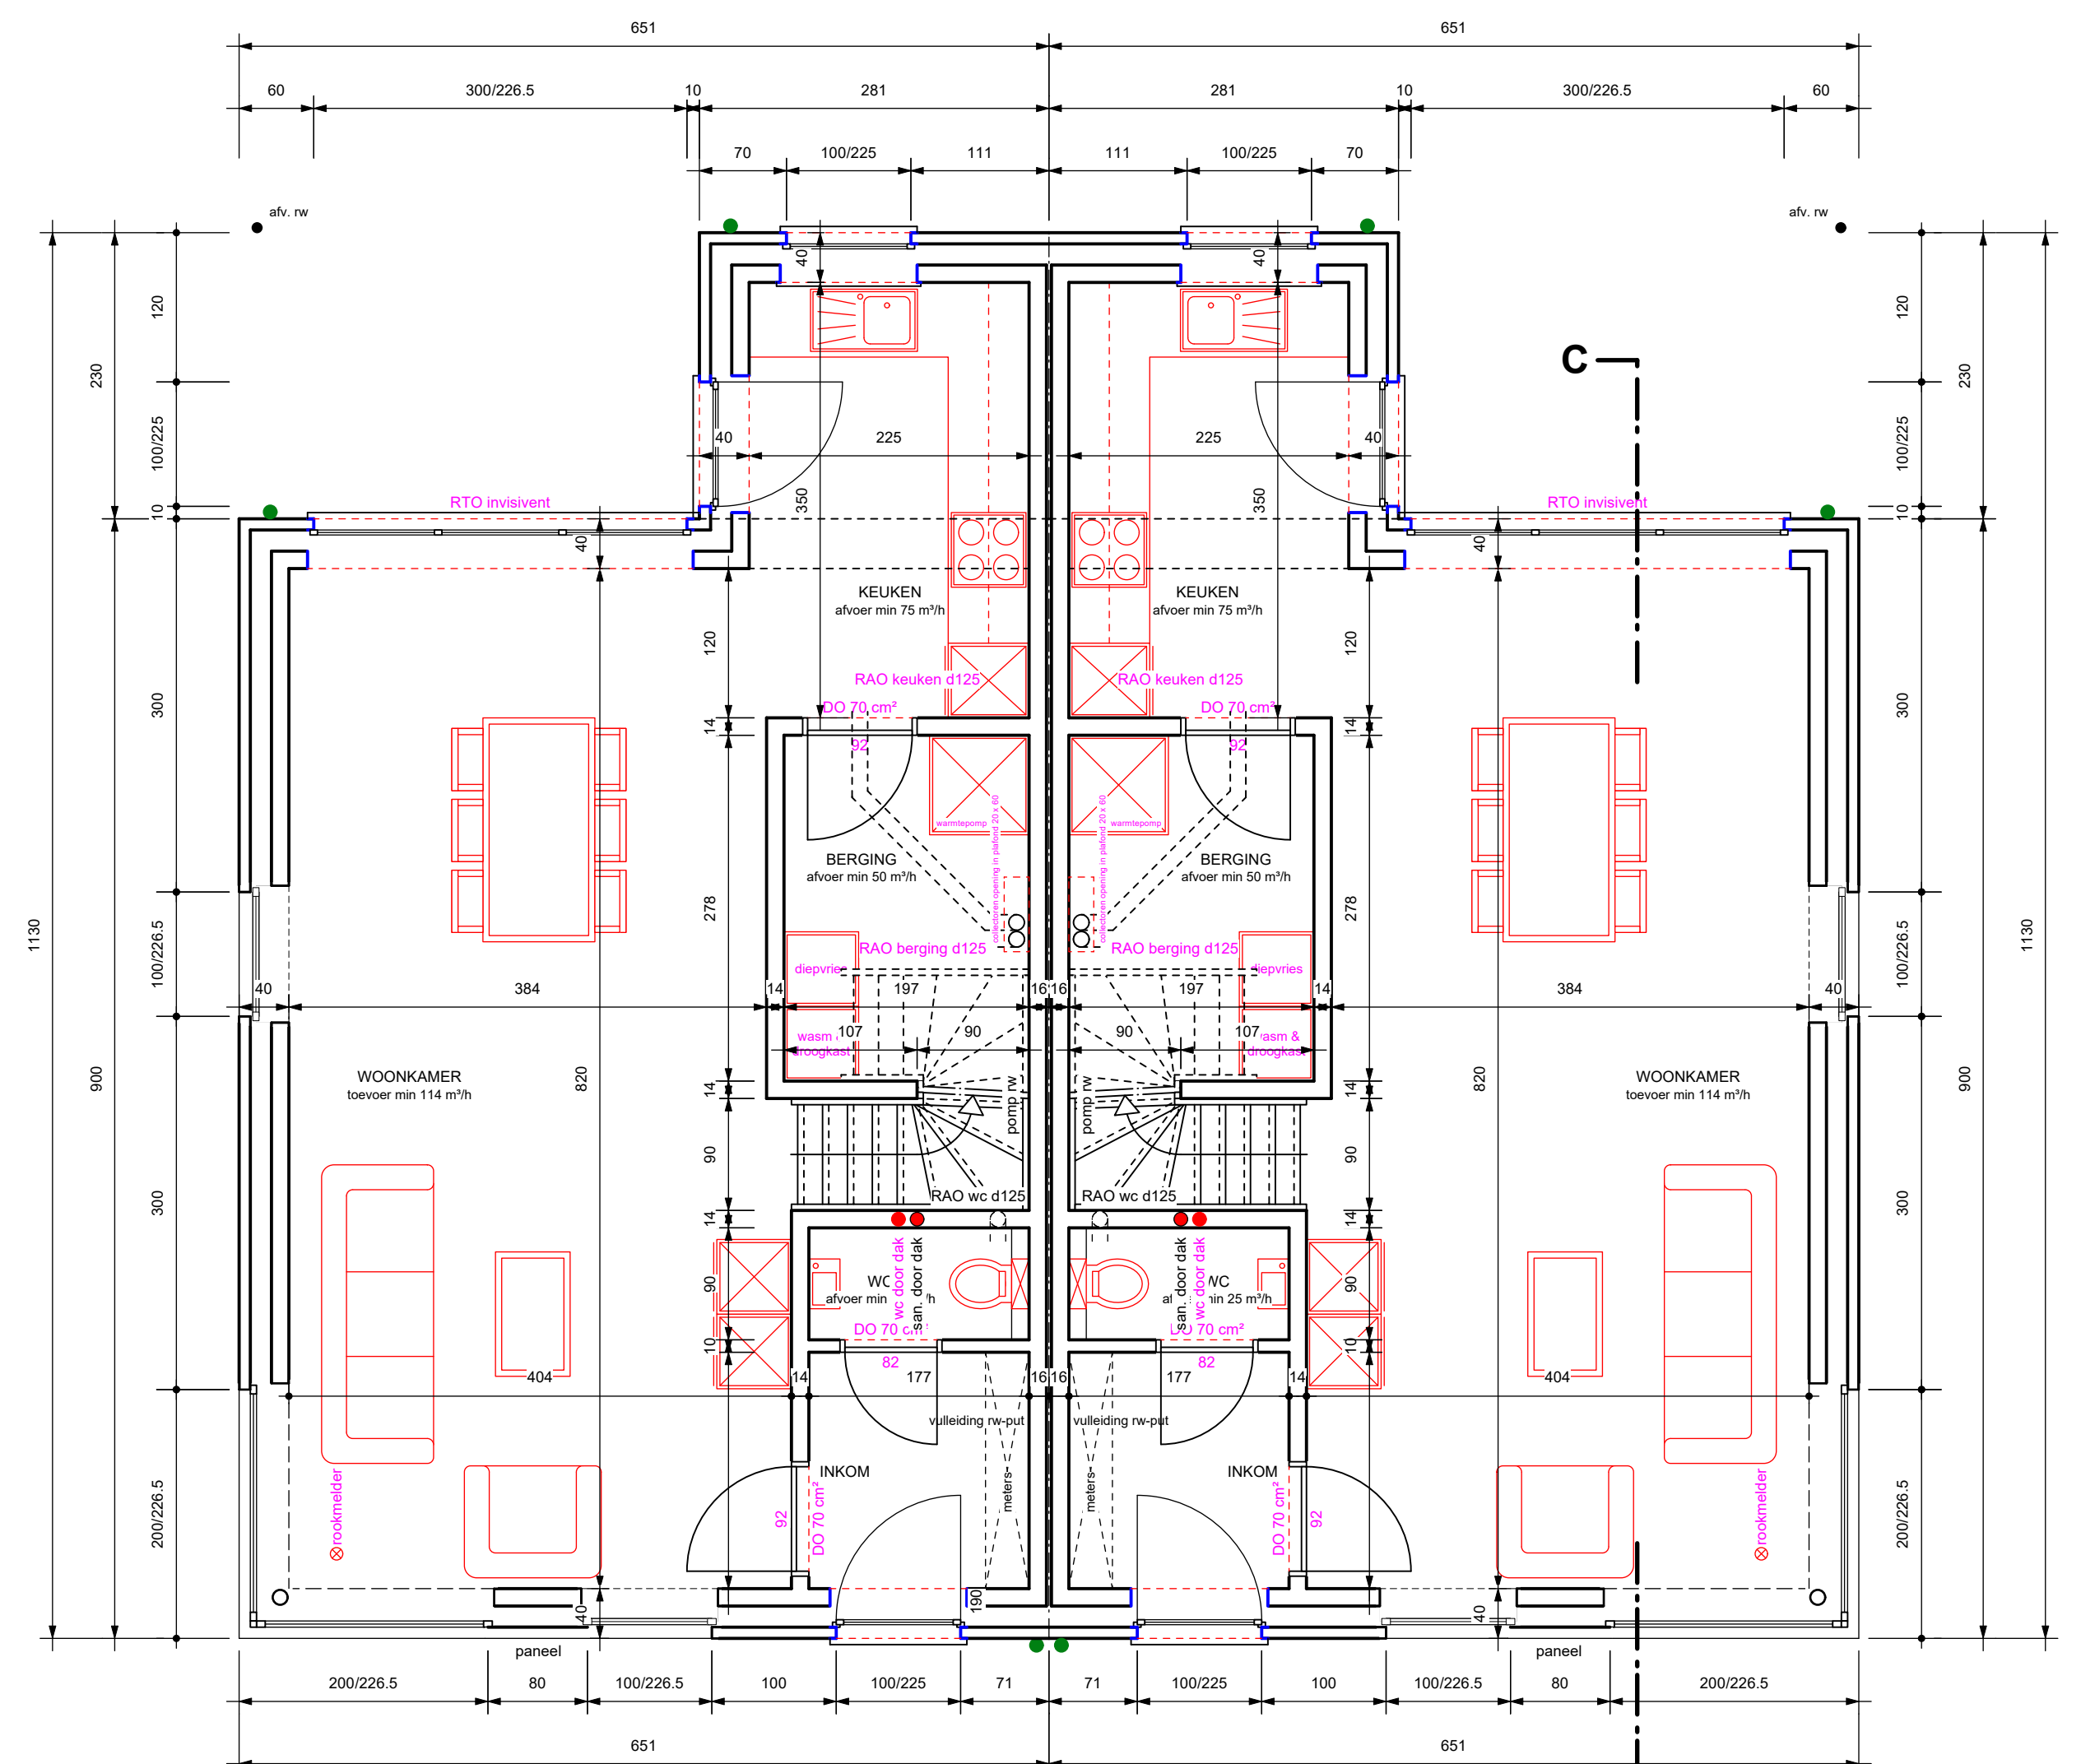

Grondplan

lot 4

lot 5


Oude Melsebaan - Balen

bouwen van 5 eengezinswoningen

LIGGING	Oude Melsebaan loten 1 tem 5 2490 Balen 1 ^{ste} afdeling, sectie A. dl. nrs. 1178C2, 1178D2, 1178E2, 1182C2, 1182D2, 1182E2
OPDRACHTGEVER	Rik De Keyser Merksplassesteenweg 18 2310 Rijkvorsel 03340 29 10 info@rdk.be
ARCHITECT	Jan Van Haver Sint-Jobbaan 53 2390 Malle 0474 21 61 55


Lot 4-5 - plannen	WIJZIGINGEN: A: 28.04.2028 naar uitvoering B: 28.05.2028 aanpassing lot 1 - profiel gebouwen
----------------------	--

checkINetwork

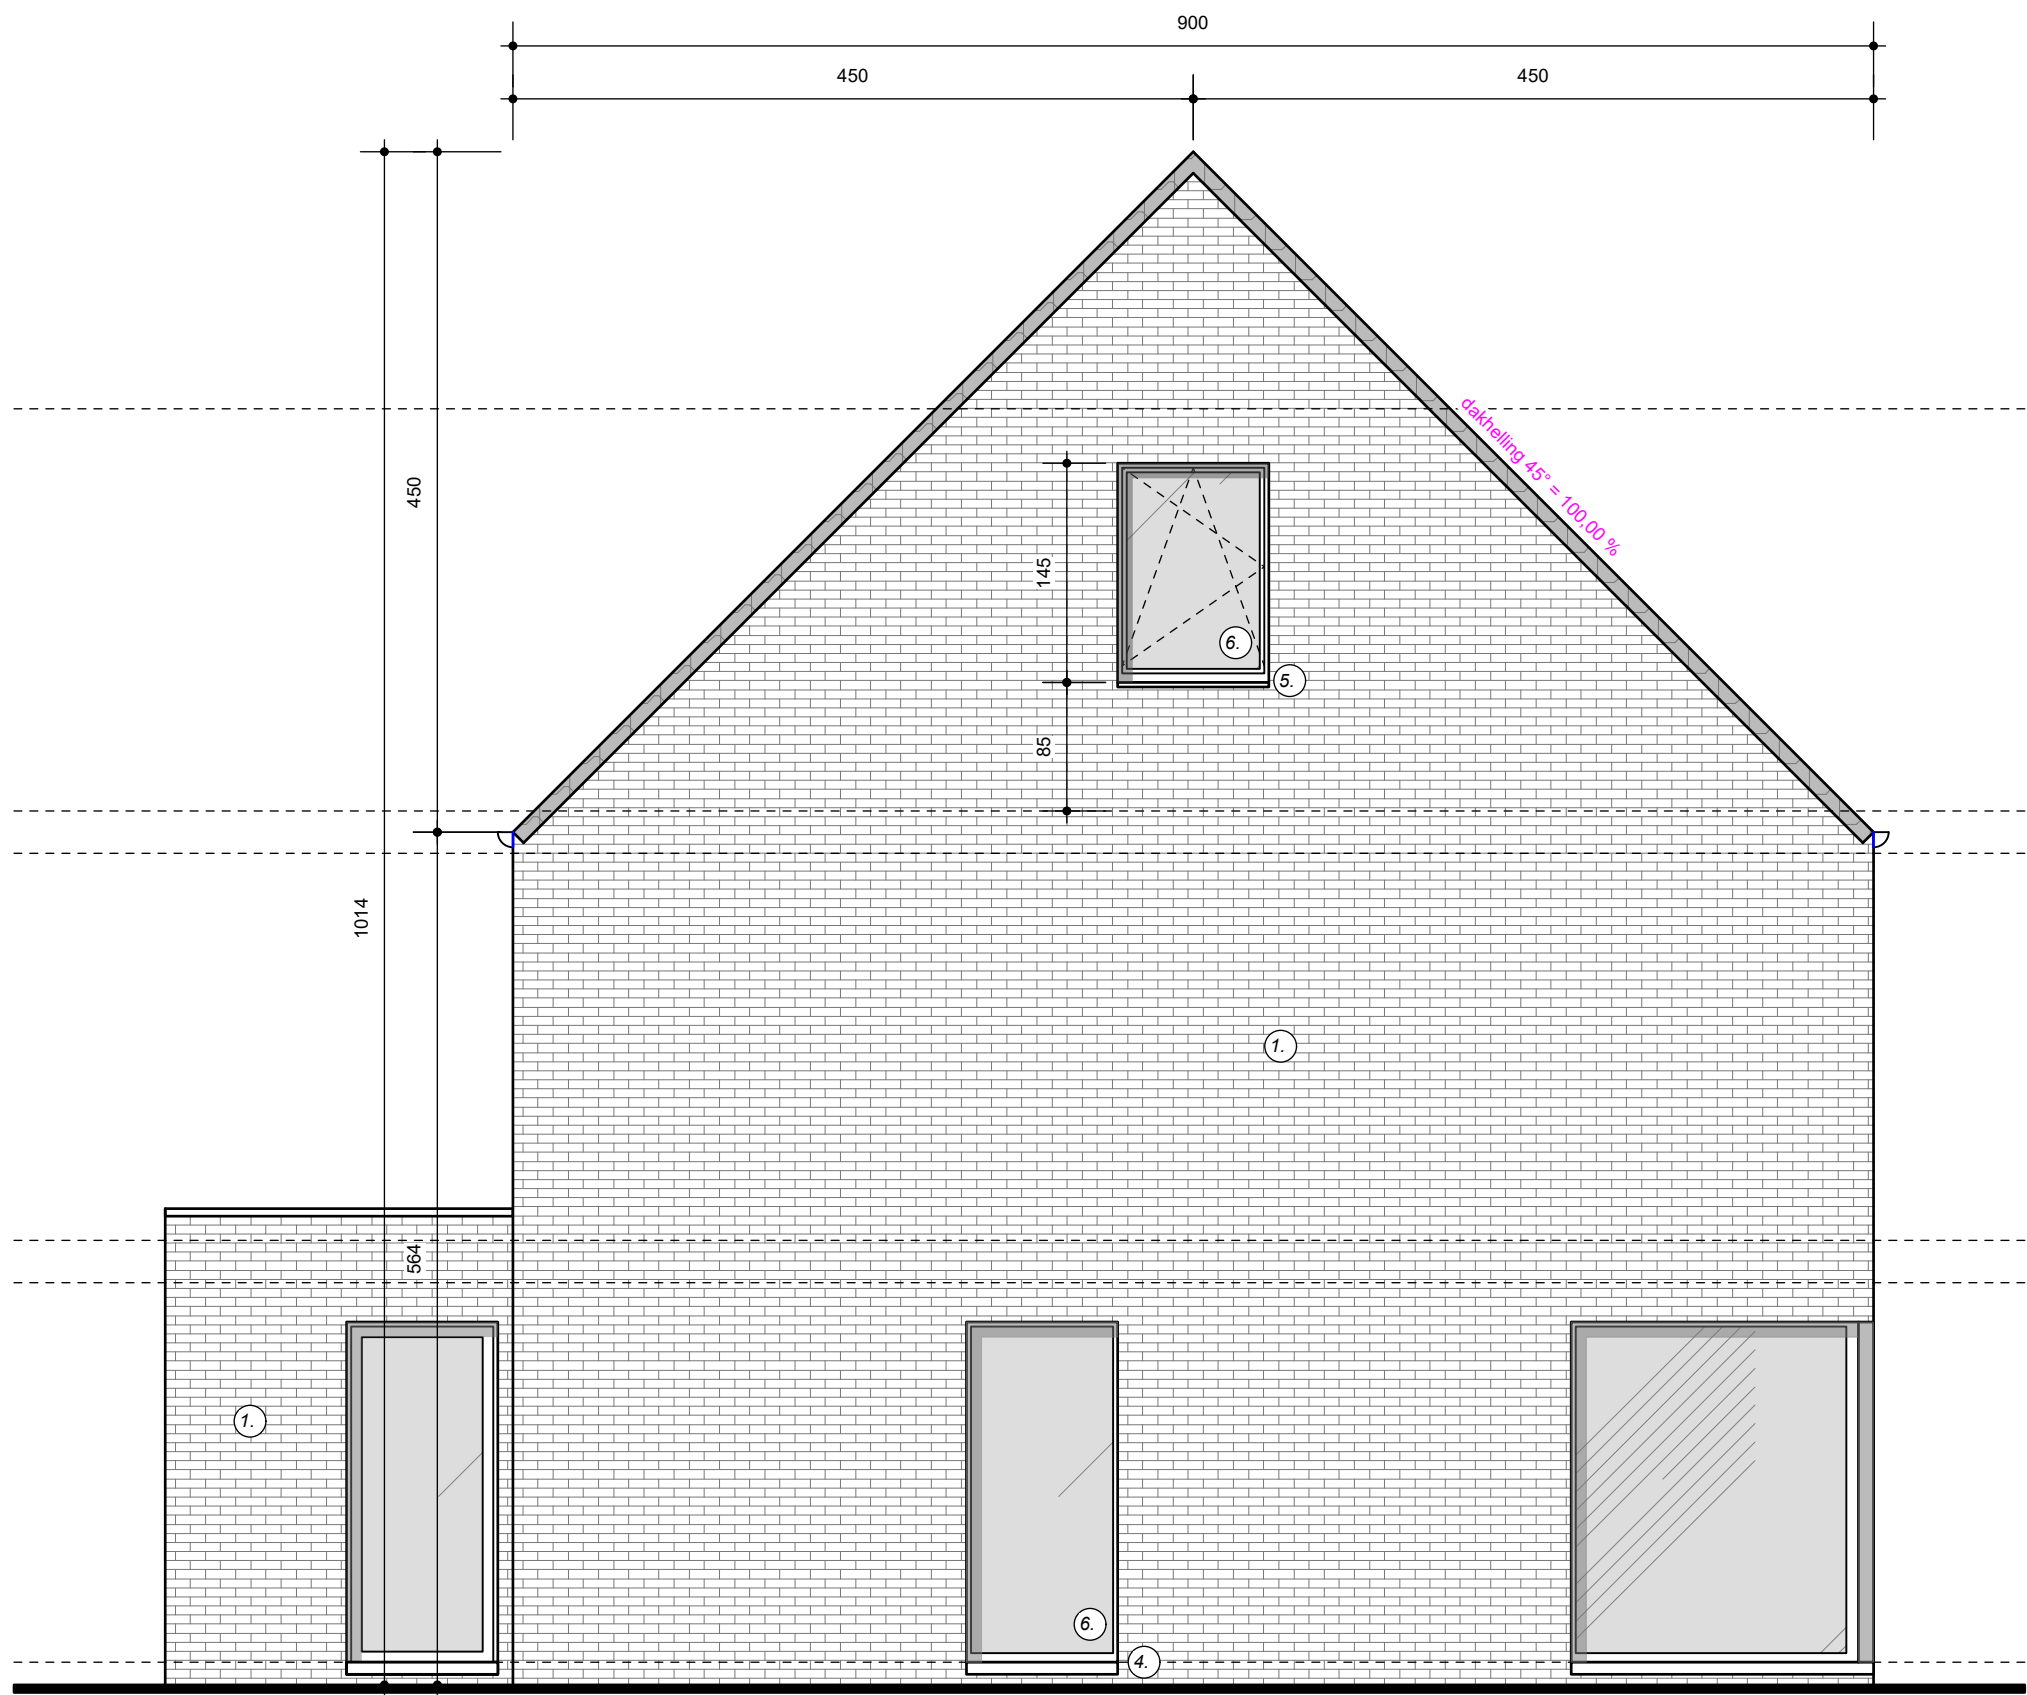


Gevel links

lot 4

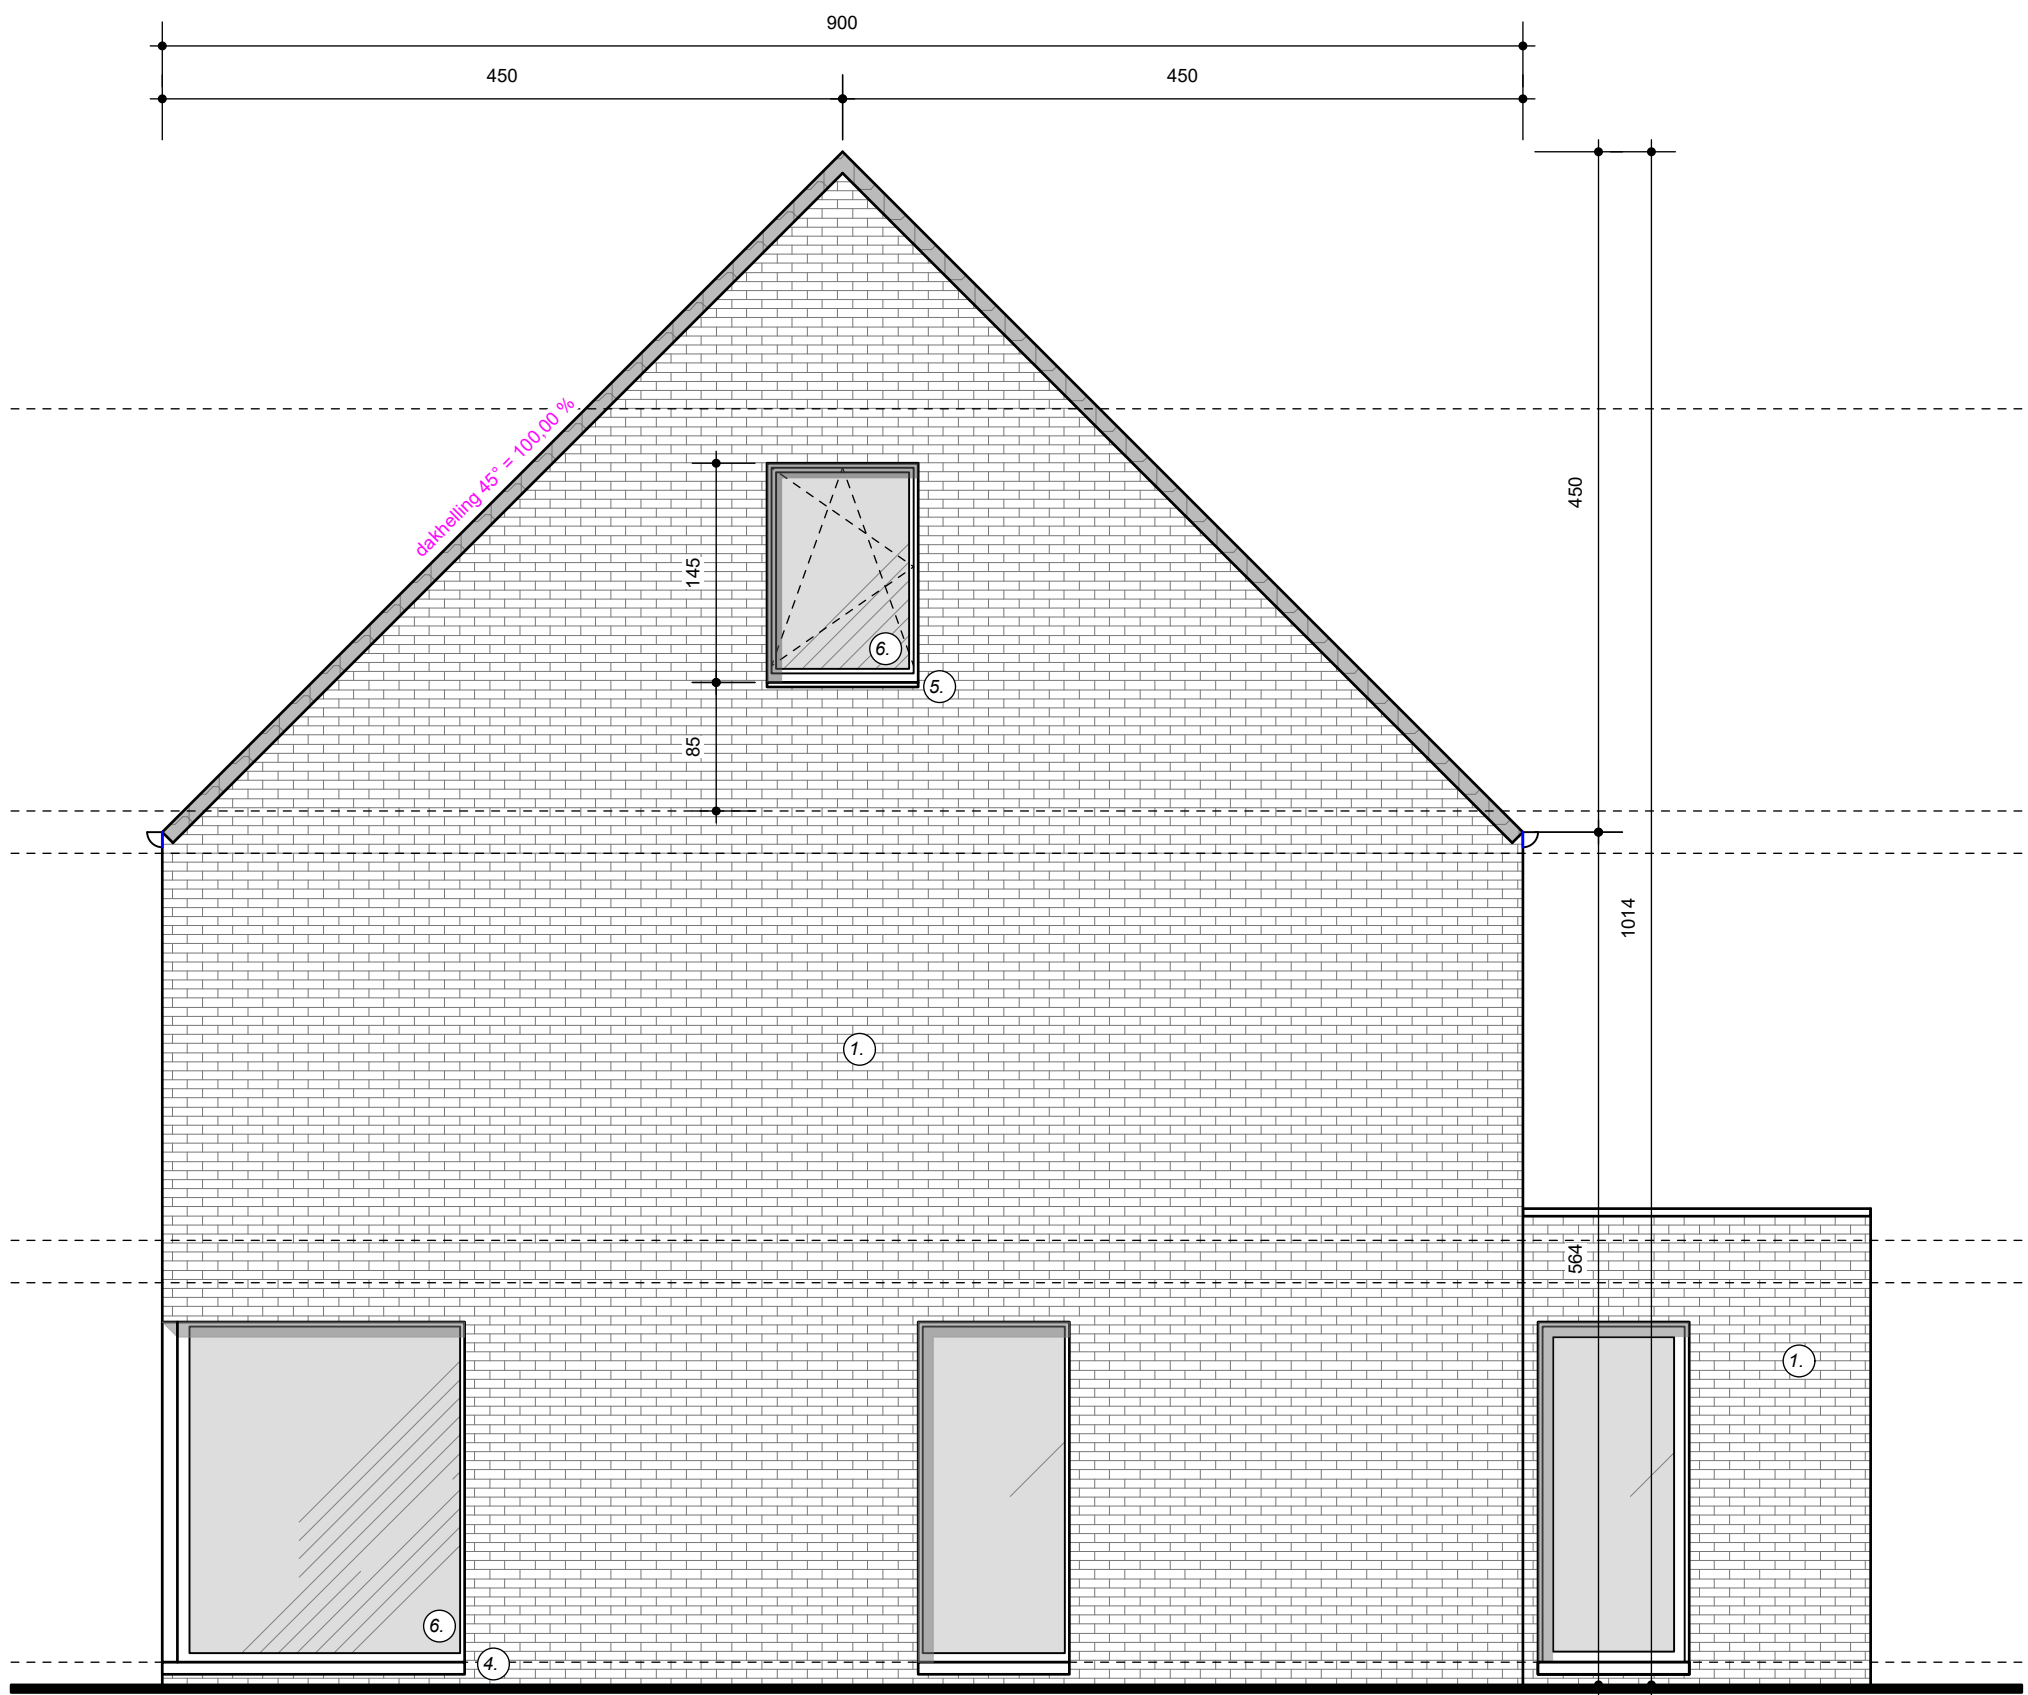

Gevel rechts

lot 5

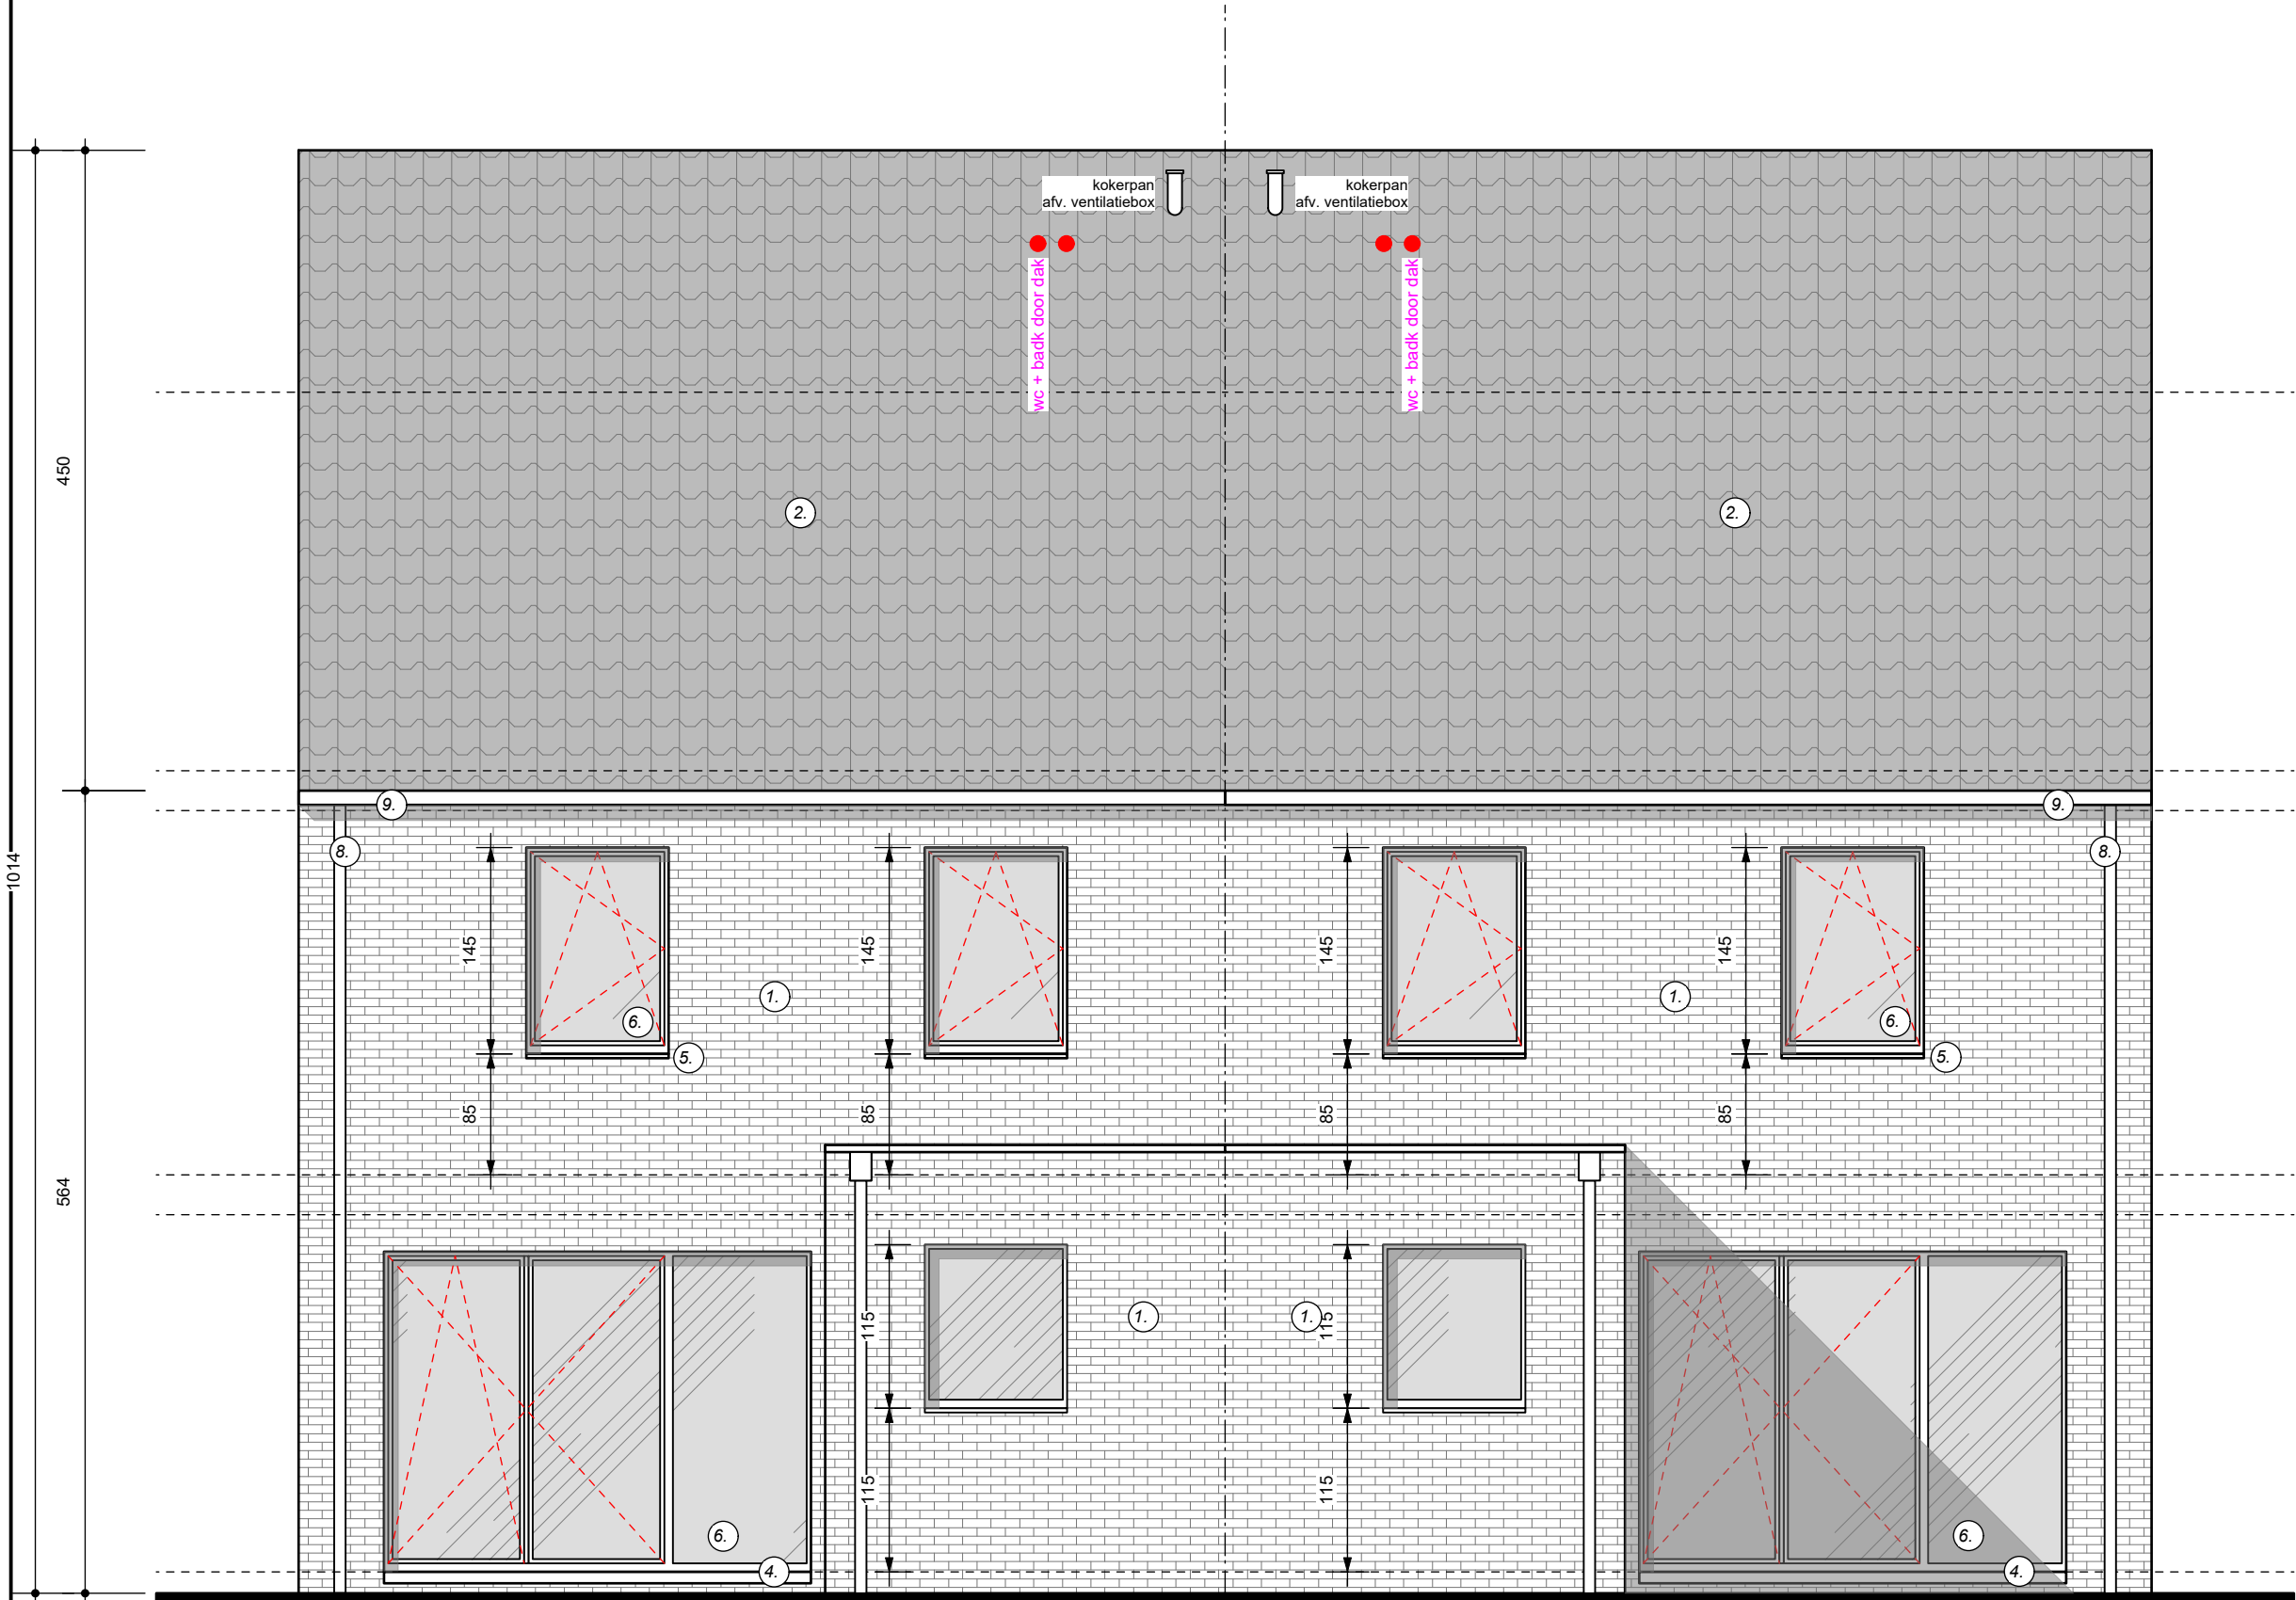


Achtergevel

lot 5

lot 4

Gevelmaterialen woning


- | | |
|-------------------|---------------------------------------|
| 1. gevels | licht grijze gevelsteen |
| 2. dak | zwarte betondakpan |
| 3. binnenmuren | snelbouw 14 of 9 cm |
| 4. dorpels | arduin |
| 5. dorpels | aluminium |
| 6. deuren & ramen | PVC Deceuninck (glas U = 1,0) - zwart |
| 7. voordeur | PVC Deceuninck (glas U = 1,0) - zwart |
| 8. afvoerbuizen | zink |
| 9. hanggoot | zink |
| 10. paneel | zwart aluminium |

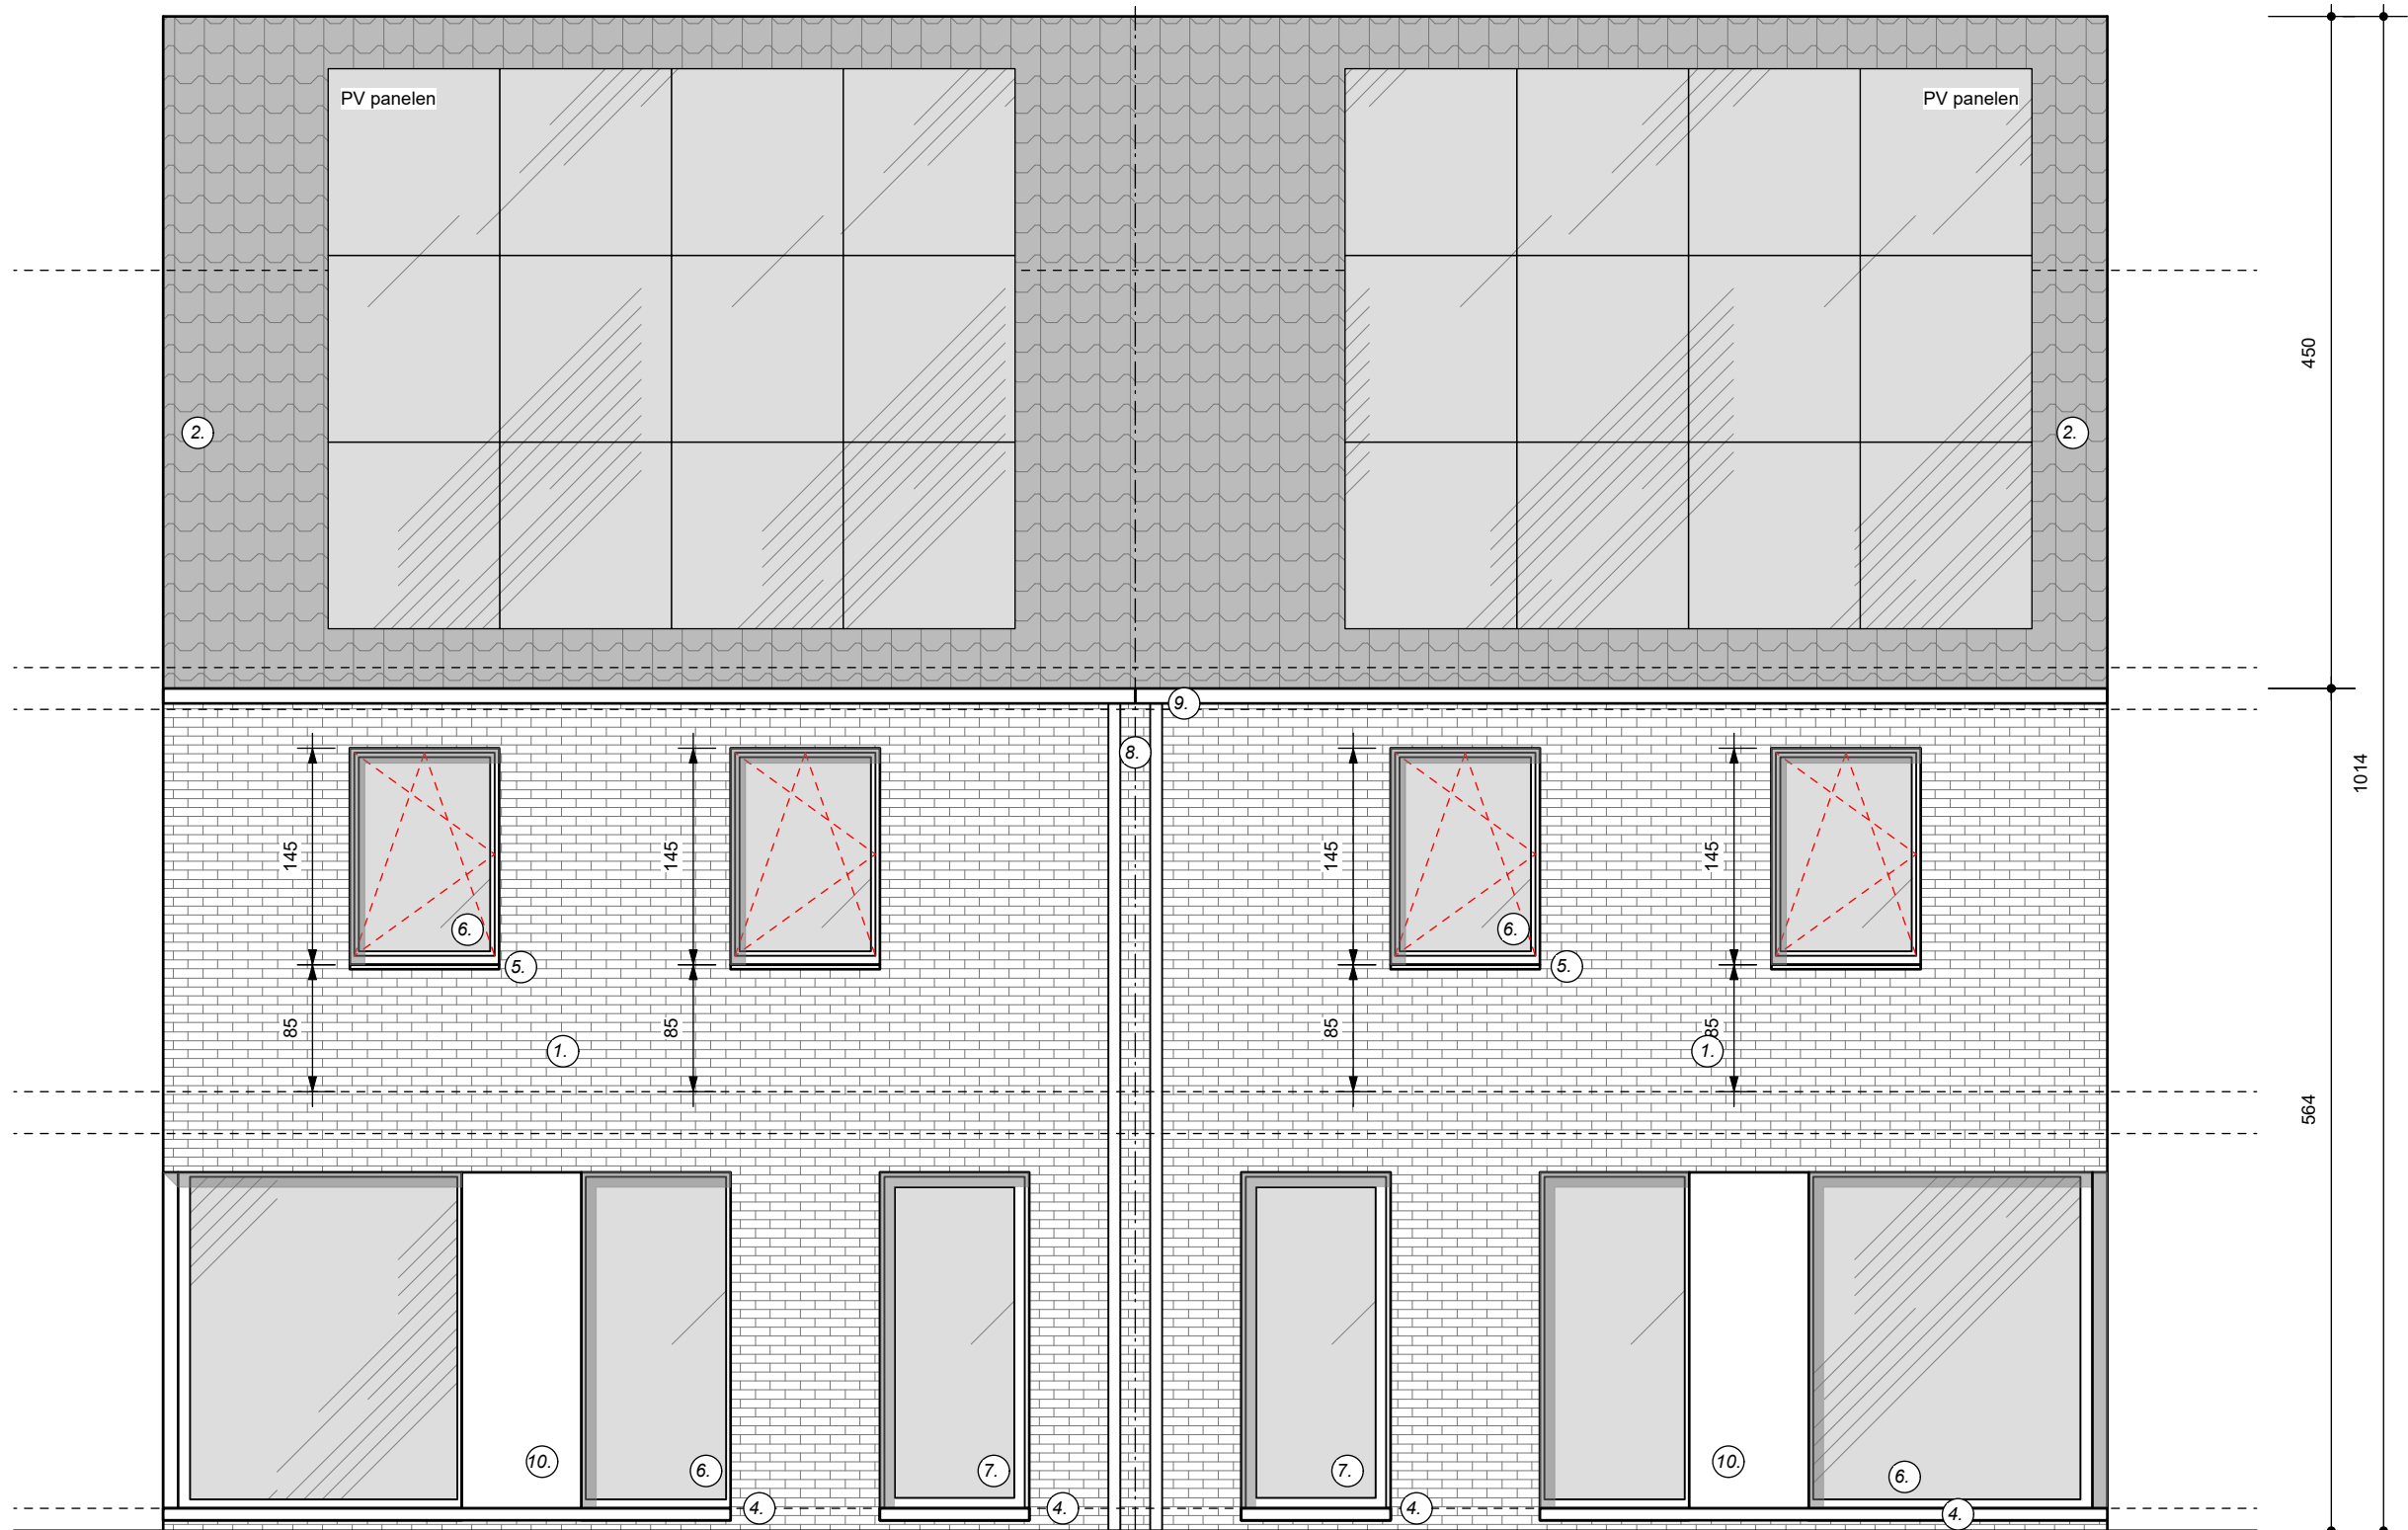

Voorgevel

lot 4

lot 5

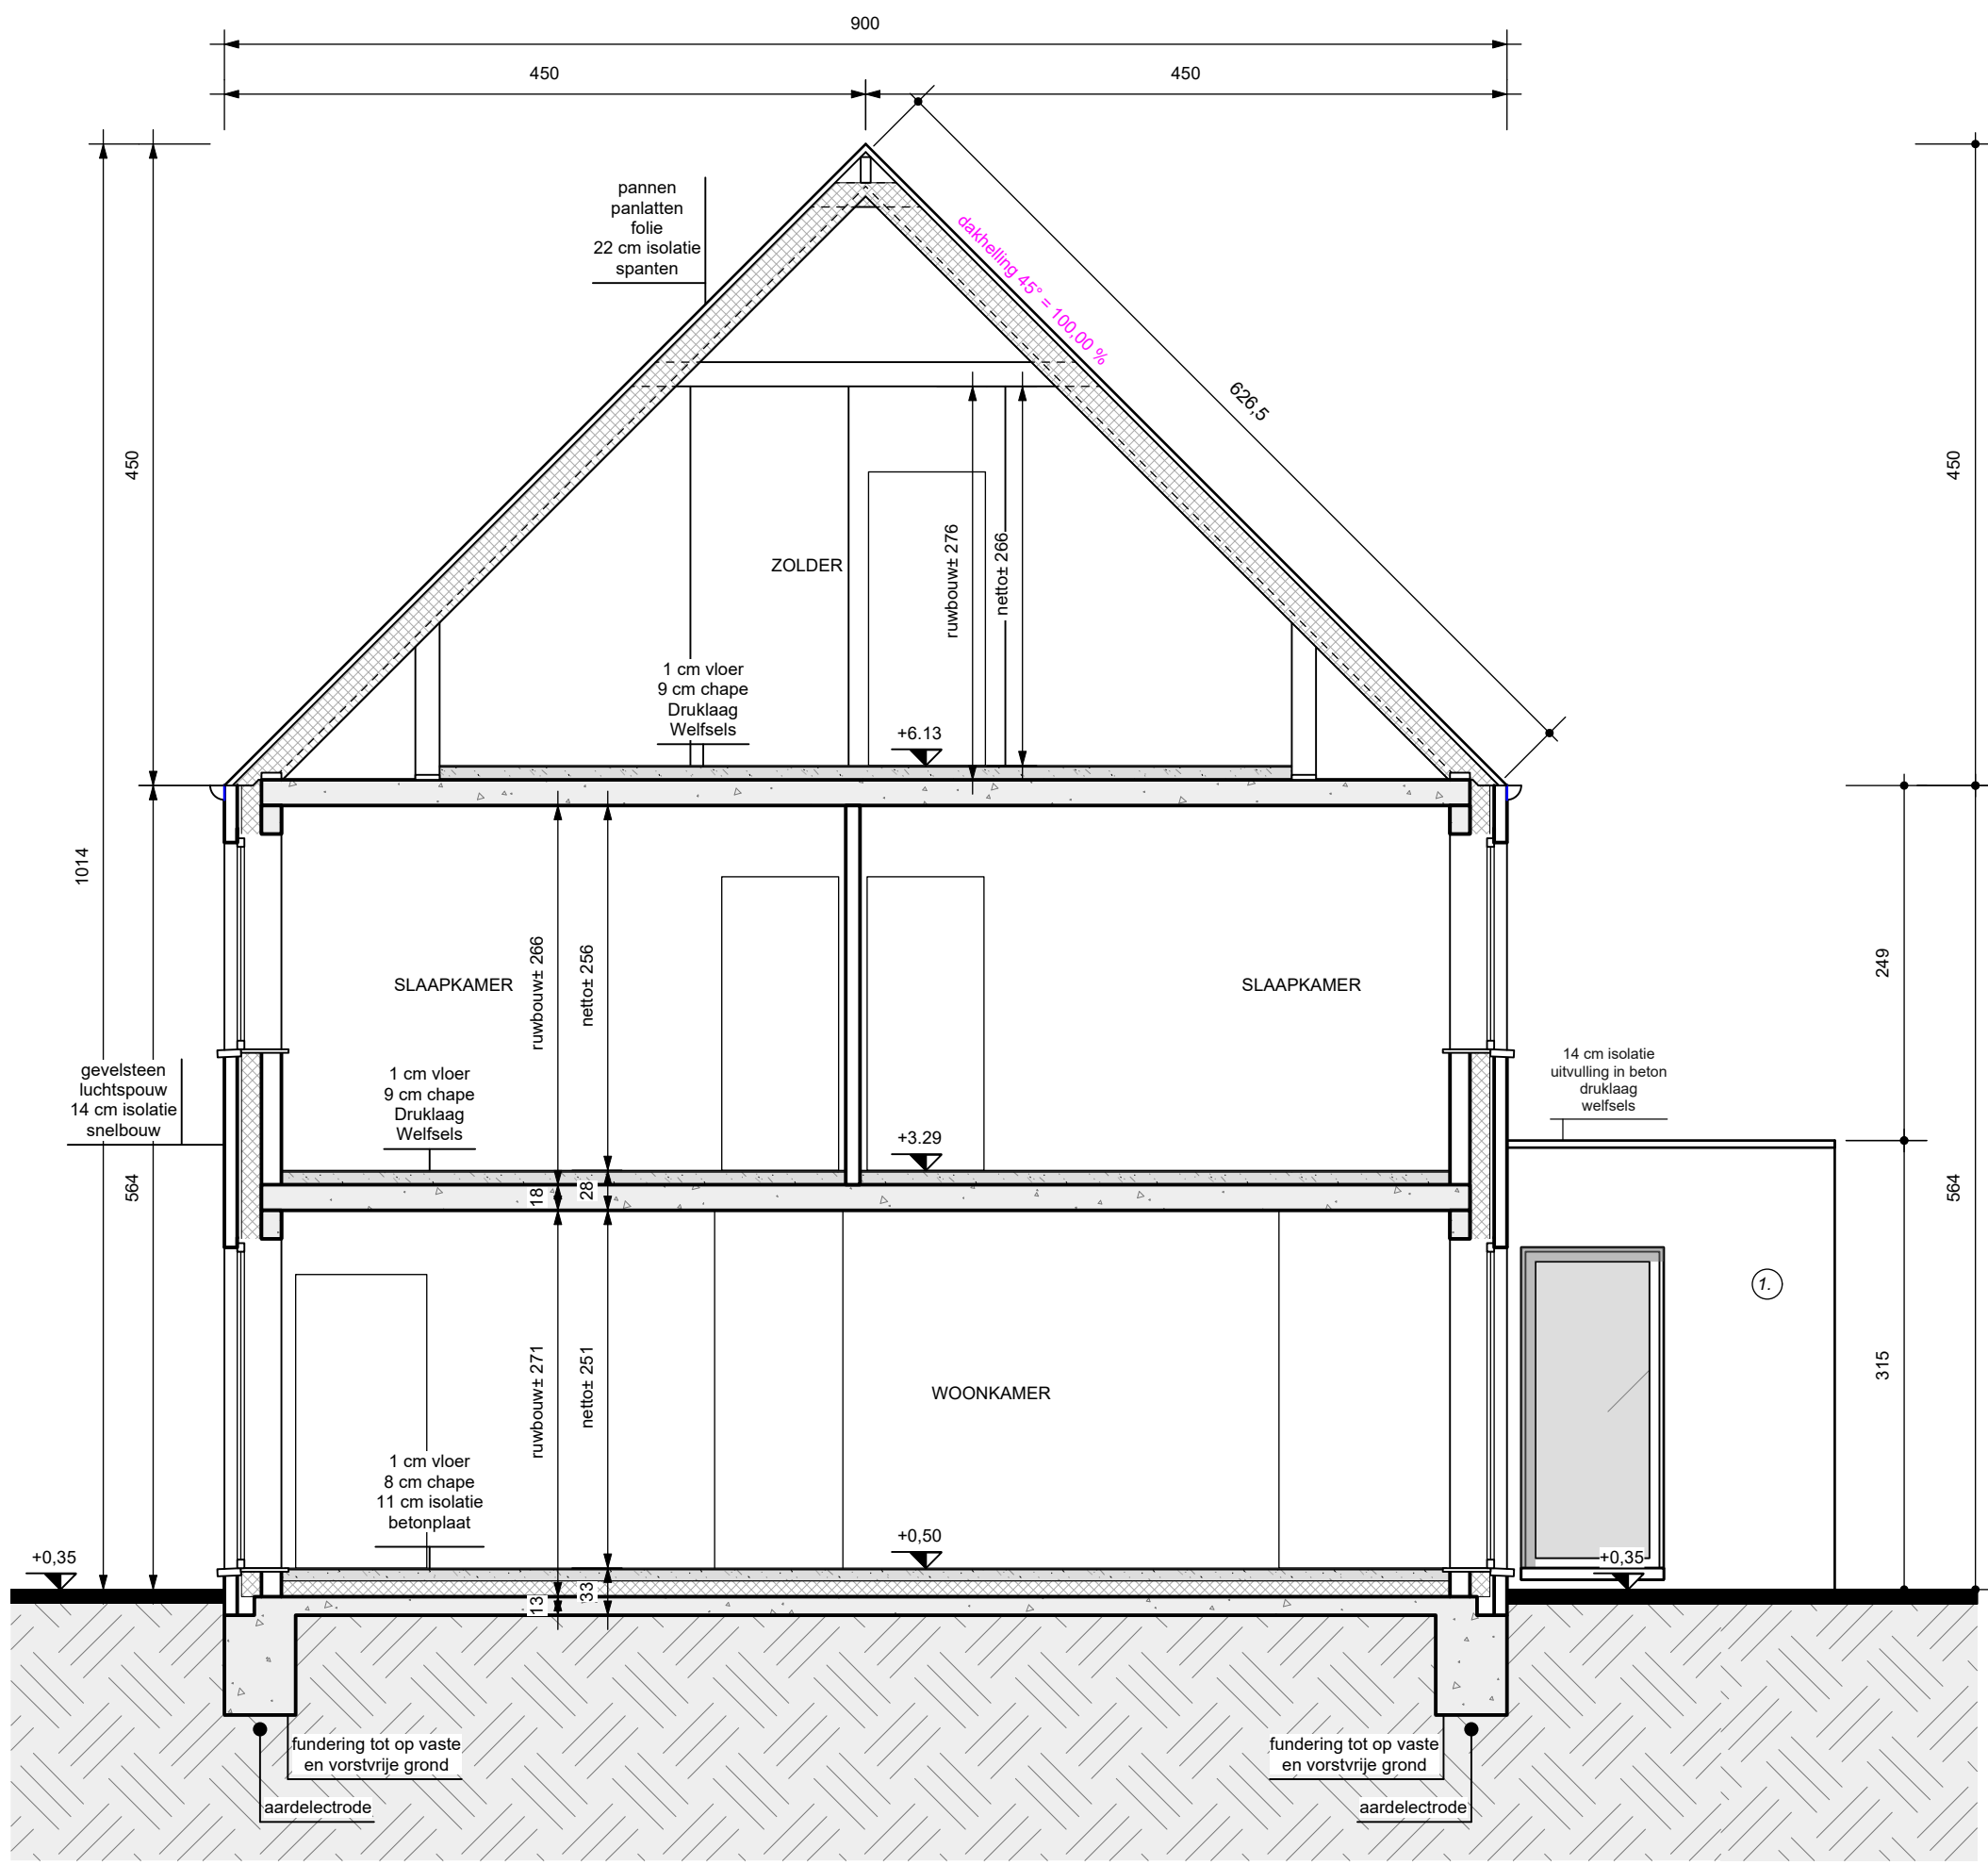

Doorsnede C-C

Oude Mulsebaan - Balen

bouwen van 5 eengezinswoningen

LIGGING	Oude Mulsebaan loten 1 tem 5 2490 Balen 1 ^{ste} afdeling, sectie A, dl. nrs. 1178C2, 1178D2, 1178E2, 1182C2, 1182D2, 1182E2
OPDRACHTGEVER	Rik De Keyser Merksplassesteenweg 18 2310 Rijkvorsel 03/340 29 10 info@rdk.be
ARCHITECT	Jan Van Haver Sint-Jobbaan 53 2390 Malle 0474 21 61 55

Lot 4-5 - gevels - doorsnede	WIJZIGINGEN : A - 28.04.2025 - naar uitvoering B - 05.05.2025 - aanpassing lot 1 - profiel gebuur
checkINetwork	