
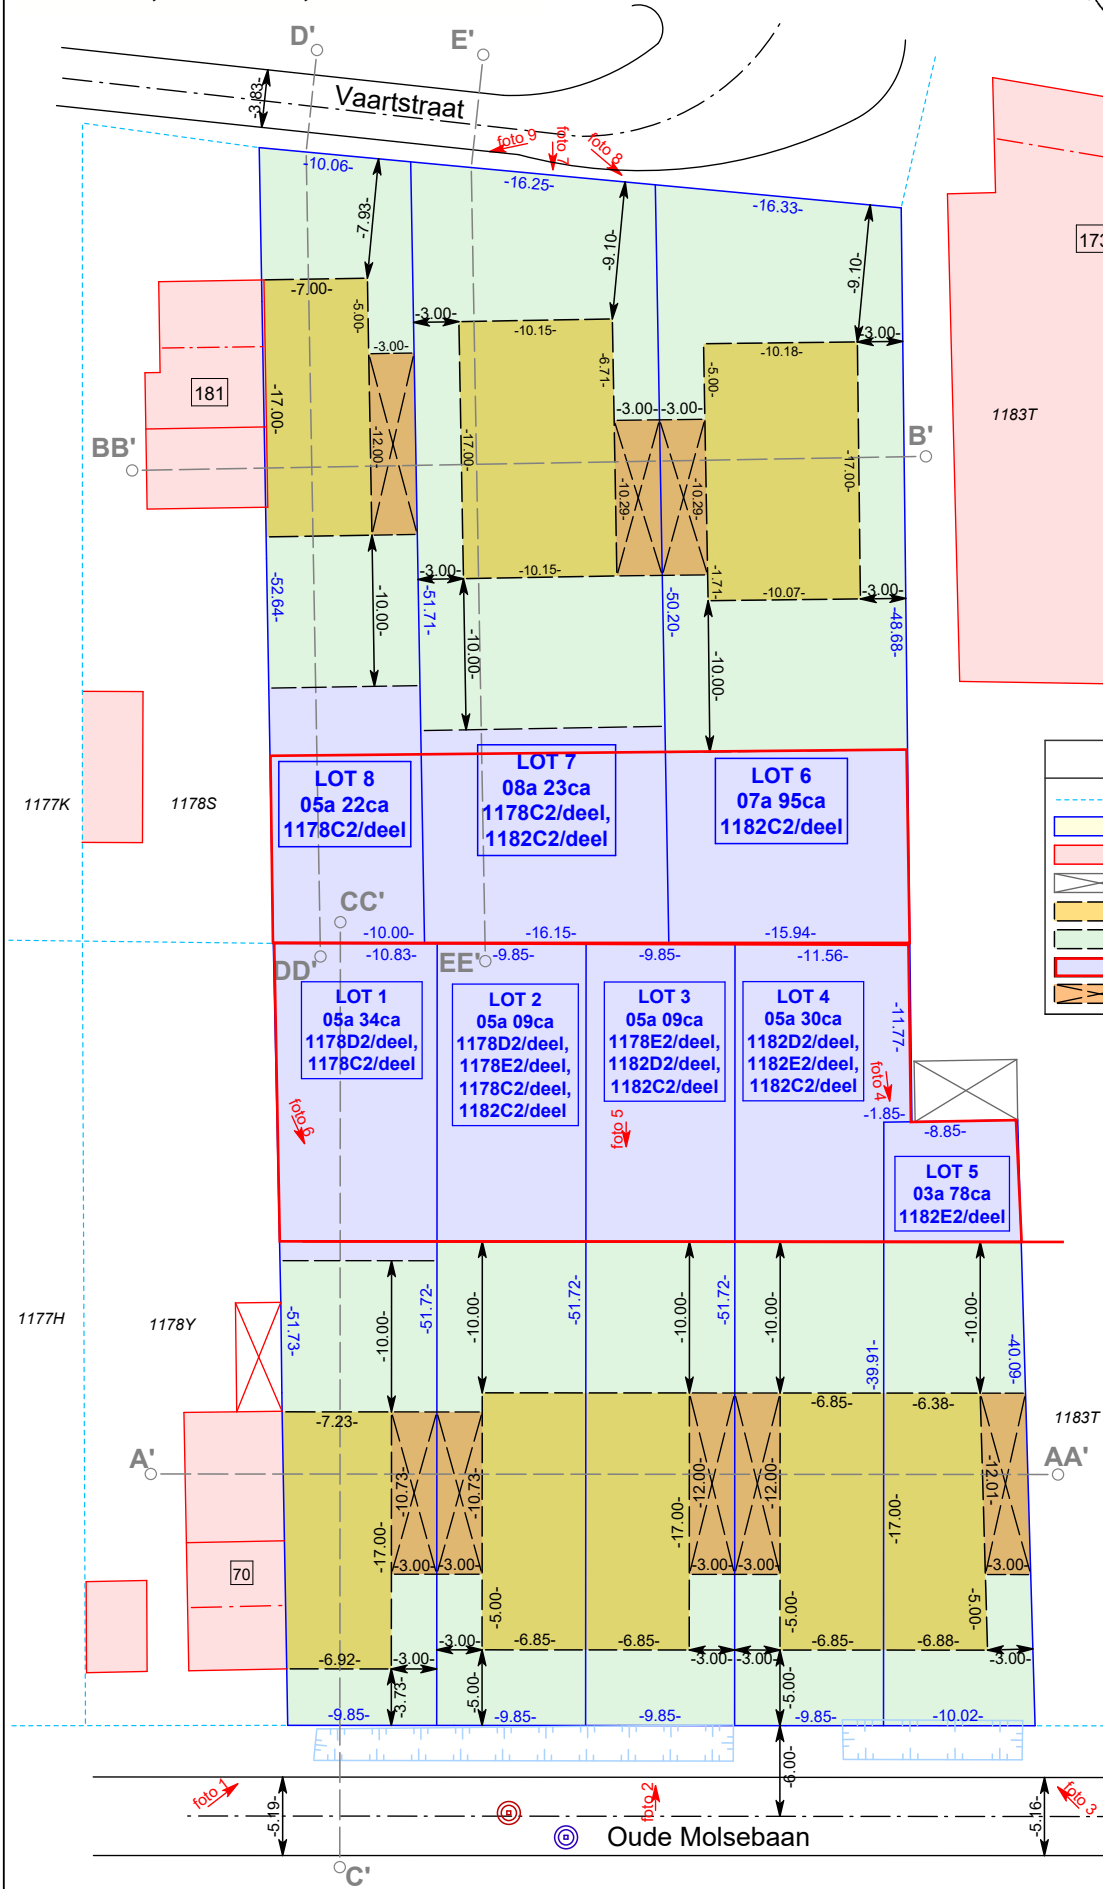


BALEN
Afdeling 1
Sectie A
Nr. 1178D2, 1178E2, 1182D2,
1182E2, 1178C2, 1182C2

Plan gevoegd bij het
vergunningsbesluit W2024/46 OMV,
OMV 2024153980
dd. 08/05/2025

NIEUWE TOESTAND

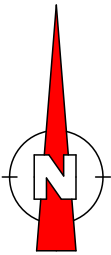

LEGENDE

- perceelsgrens (kadastraal)
- perceelsgrens
- bestaande bebouwing
- bestaande bijgebouwen
- zone voor hoofdgebouwen
- zone voor tuinen
- zone voor bijgebouwen
- zone voor carport/garage

Landmeter: WS

Plandatum: 26/11/2024
Dossiernummer: OM24363

Stef Geukens, Landmeter - Expert
(LAN14/1600), beëdigd voor de rechtbank
van eerste aanleg te Turnhout
LSG bv
Dr. Van de Perrestraat 315
2440 Geel



Schaal: 1/500
Formaat: A4
Referentie AAPD: