

VERKAVELINGS - EN AFBAKENINGSPLAN

GEMEENTE : BALEN AFDELING I

SECTIE : E NR. : 1309/H



PLAN 1/4

SCHAAL 1/500



strook voor hoofdgebouwen

gracht

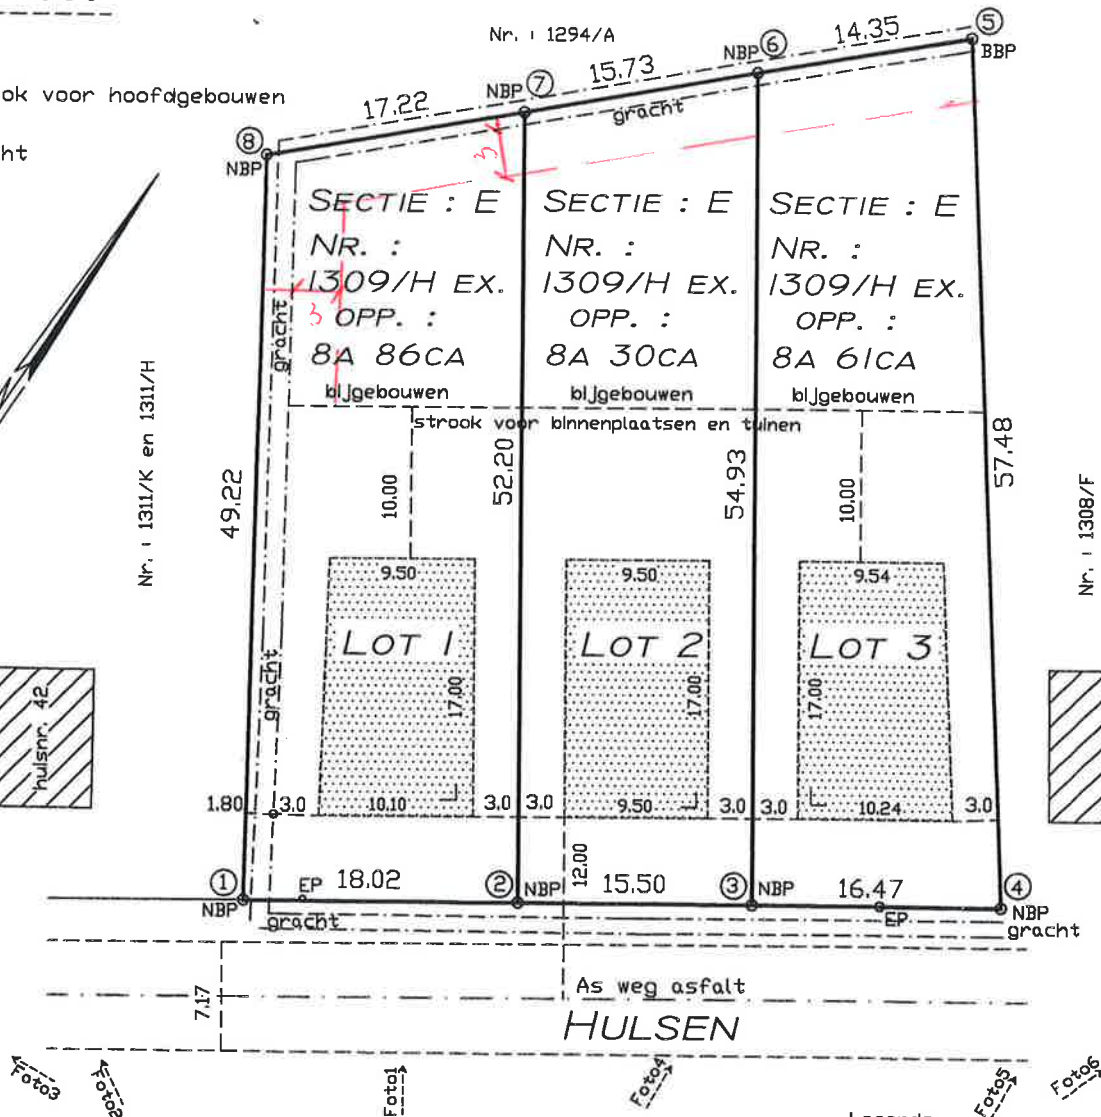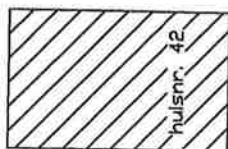

Motivatie grenzen

Te zijn overgegaan tot de opmeting van het goed en met kennis ter zake te hebben bepaald :

- de grenzen 2-7 en 3-6 volgens de verdeling door de eigenaars.
- de grenzen 1-8 en 4-5 volgens de bestaande afsluiting
- de grenzen 5-6-7-8 volgens het midden van de bestaande gracht
- de grenzen 1-2-3-4 volgens de weg Hulsen.
- de grenzen 1-4-5-8-1 volgens het opmetingsplan van landmeter Jos Kenis ongekende datum.

Legende

- BBP : Bestaande betonpaal
- NBP : nieuwe betonpaal
- EP : elektriciteitspaal

GEMETEN EN OPGEMAAKT DOOR LANDMETER,
JOHAN SCHOETERS
SINT-JANSTRAAT 16 2400 MOL



PROVINCIE ANTWERPEN
ARRONDISSEMENT TURNHOUT
Gemeente BALEN

Plan gevoegd bij het
vergunningsbesluit - ~~weigeringsbesluit~~
Nr. A201612 van 30/13/2016

Nr. i	X- COORD.	Y-COORD.
①	202855,02	204513,44
②	202872,01	204519,44
③	202866,63	204524,60
④	202902,17	204530,08
⑤	202880,70	204583,40
⑥	202868,20	204576,35
⑦	202854,50	204568,62
⑧	202839,51	204560,15

PROV. Mol, 26-08-2015
LANDMETER - EXPERT

JOHAN SCHOETERS
LAN 040373
ST - JANSTRAAT 16
2400 MOL
TEL : 014-315412
schoeters.johan@gmail.com
REF. : E1309hulsen99