


N.

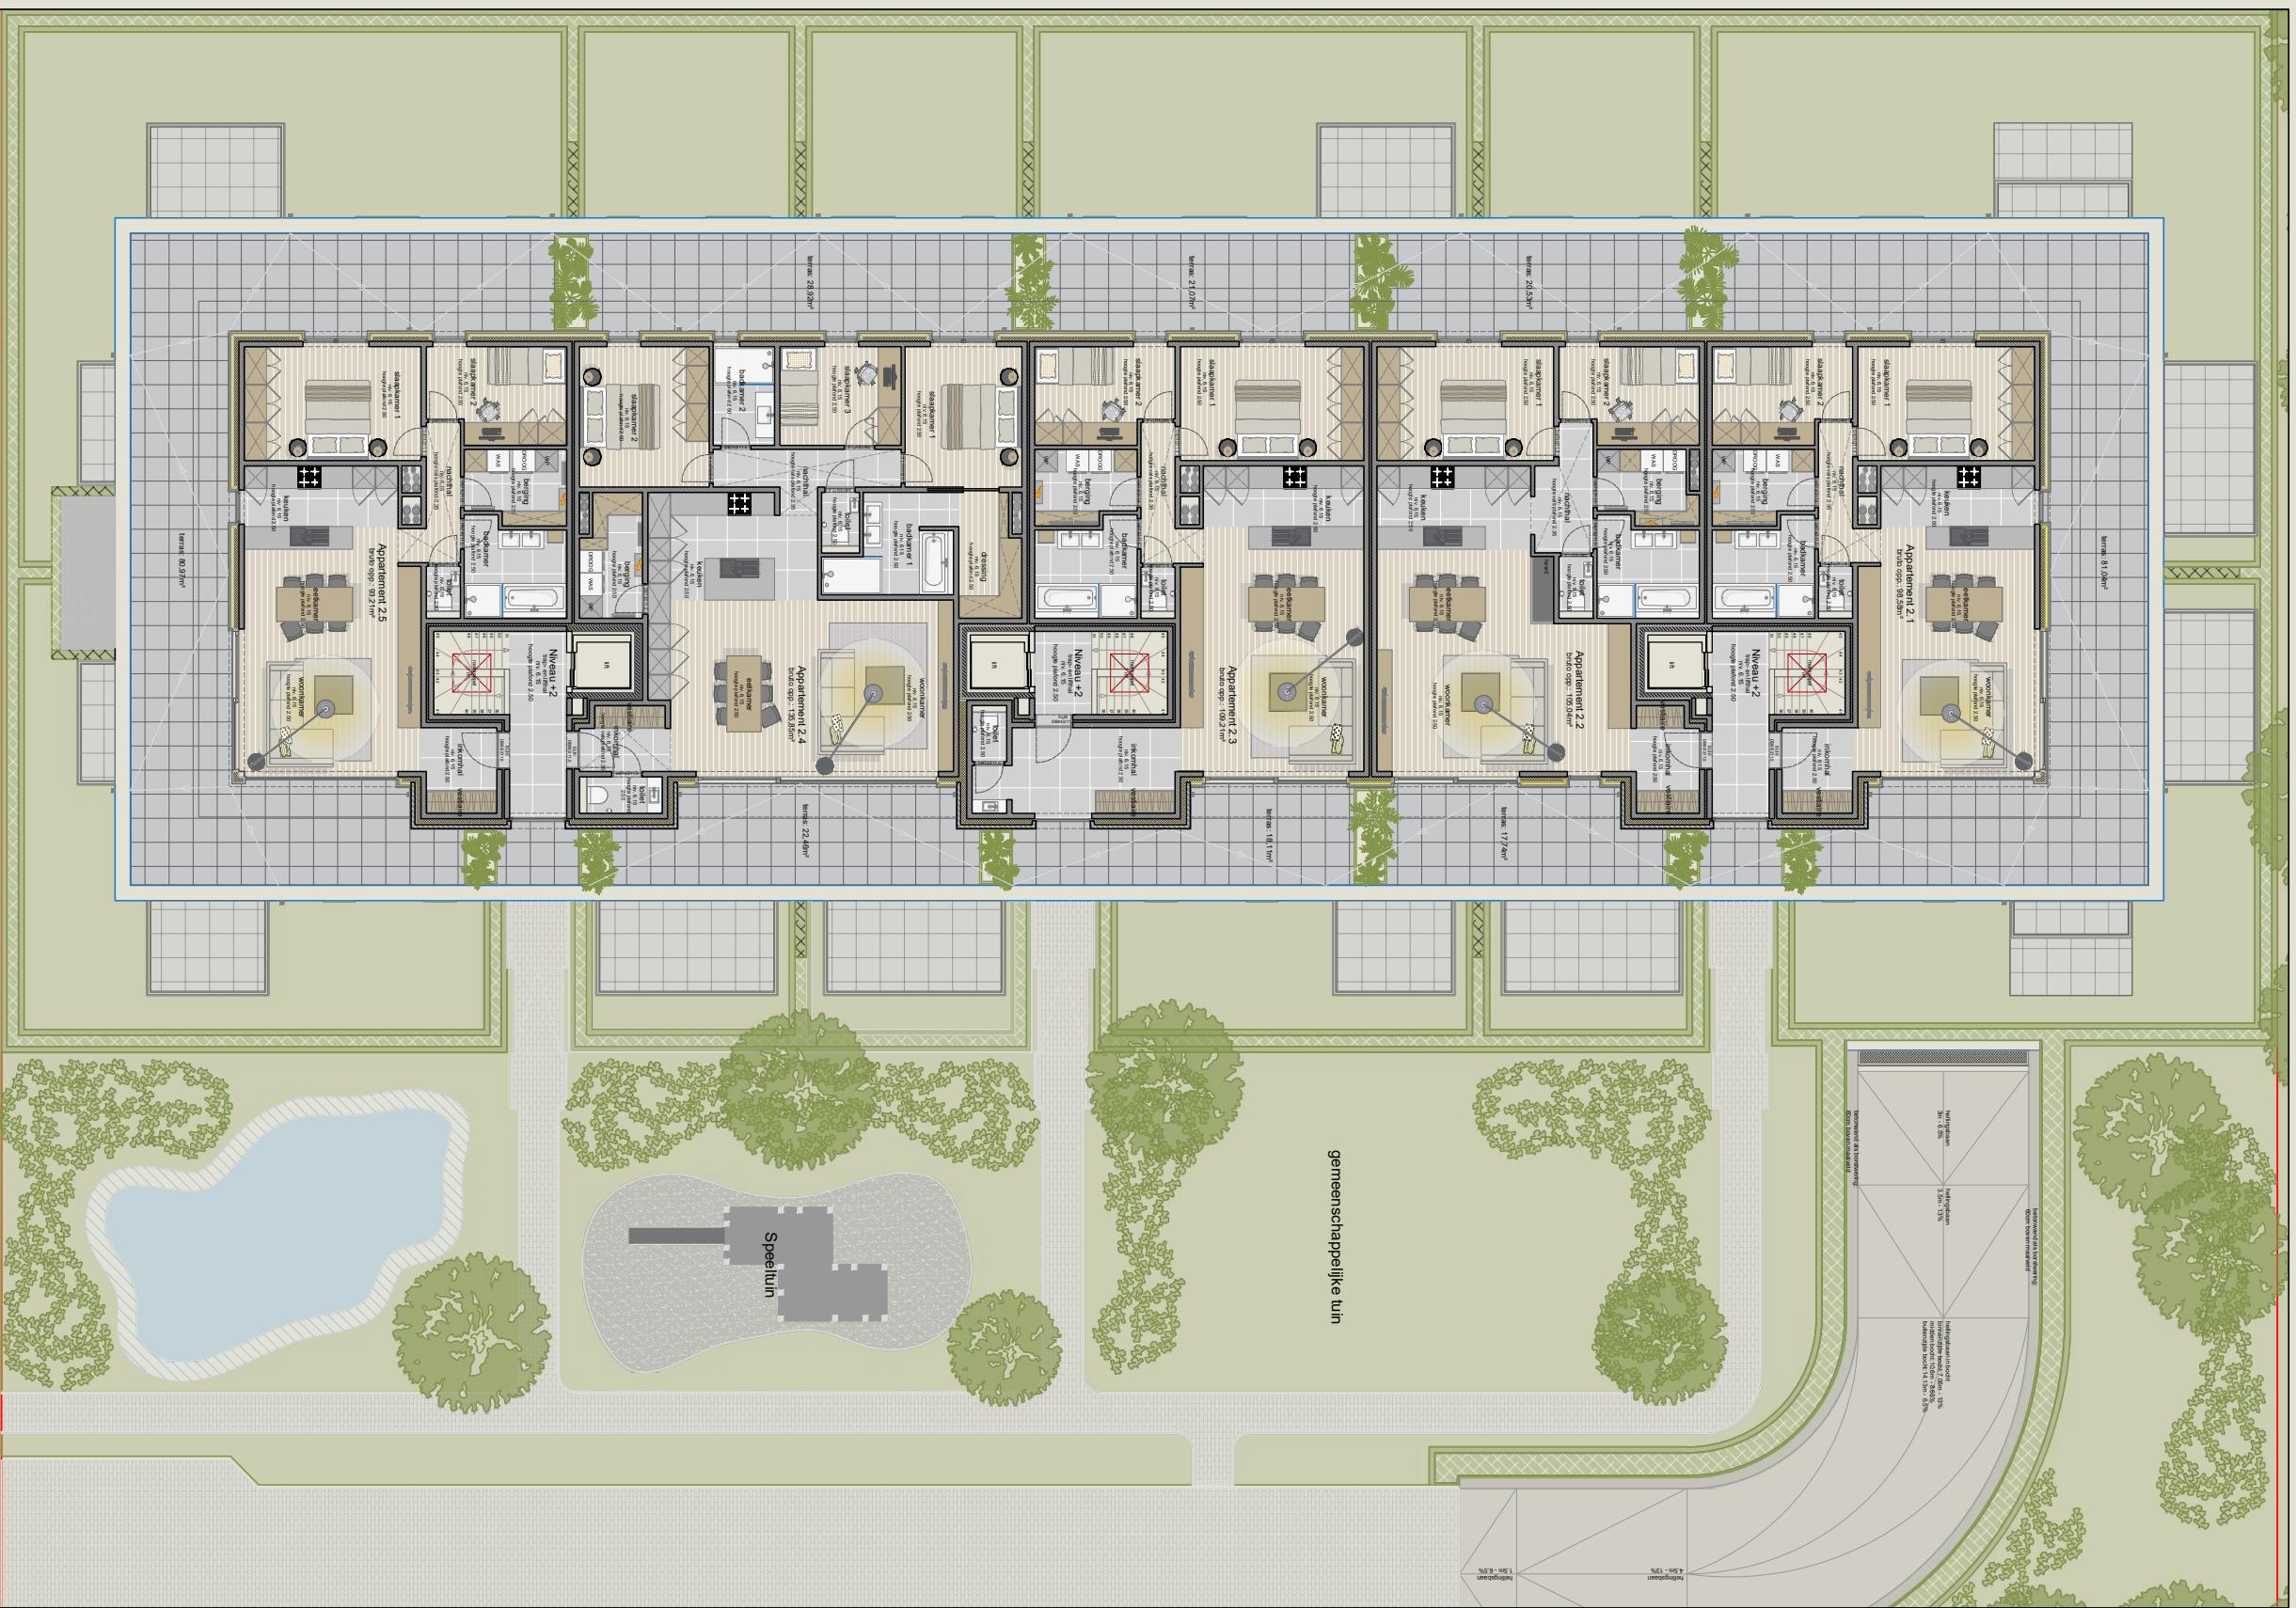

DOMEIN
BERENGOED
Berlaar

tweede verdieping

5 APPARTEMENTEN

	oppervlakte	m ²
appartement 2.1	98,58	m ²
appartement 2.2	105,04	m ²
appartement 2.3	109,21	m ²
appartement 2.4	135,85	m ²
appartement 2.5	93,21	m ²

- de oppervlakten zijn bruto
- niet contractueel document
- meubels, schrijnwerk en inrichting zijn indicatief
- afmetingen kunnen wijzigen ifv stabiliteit en technieken

