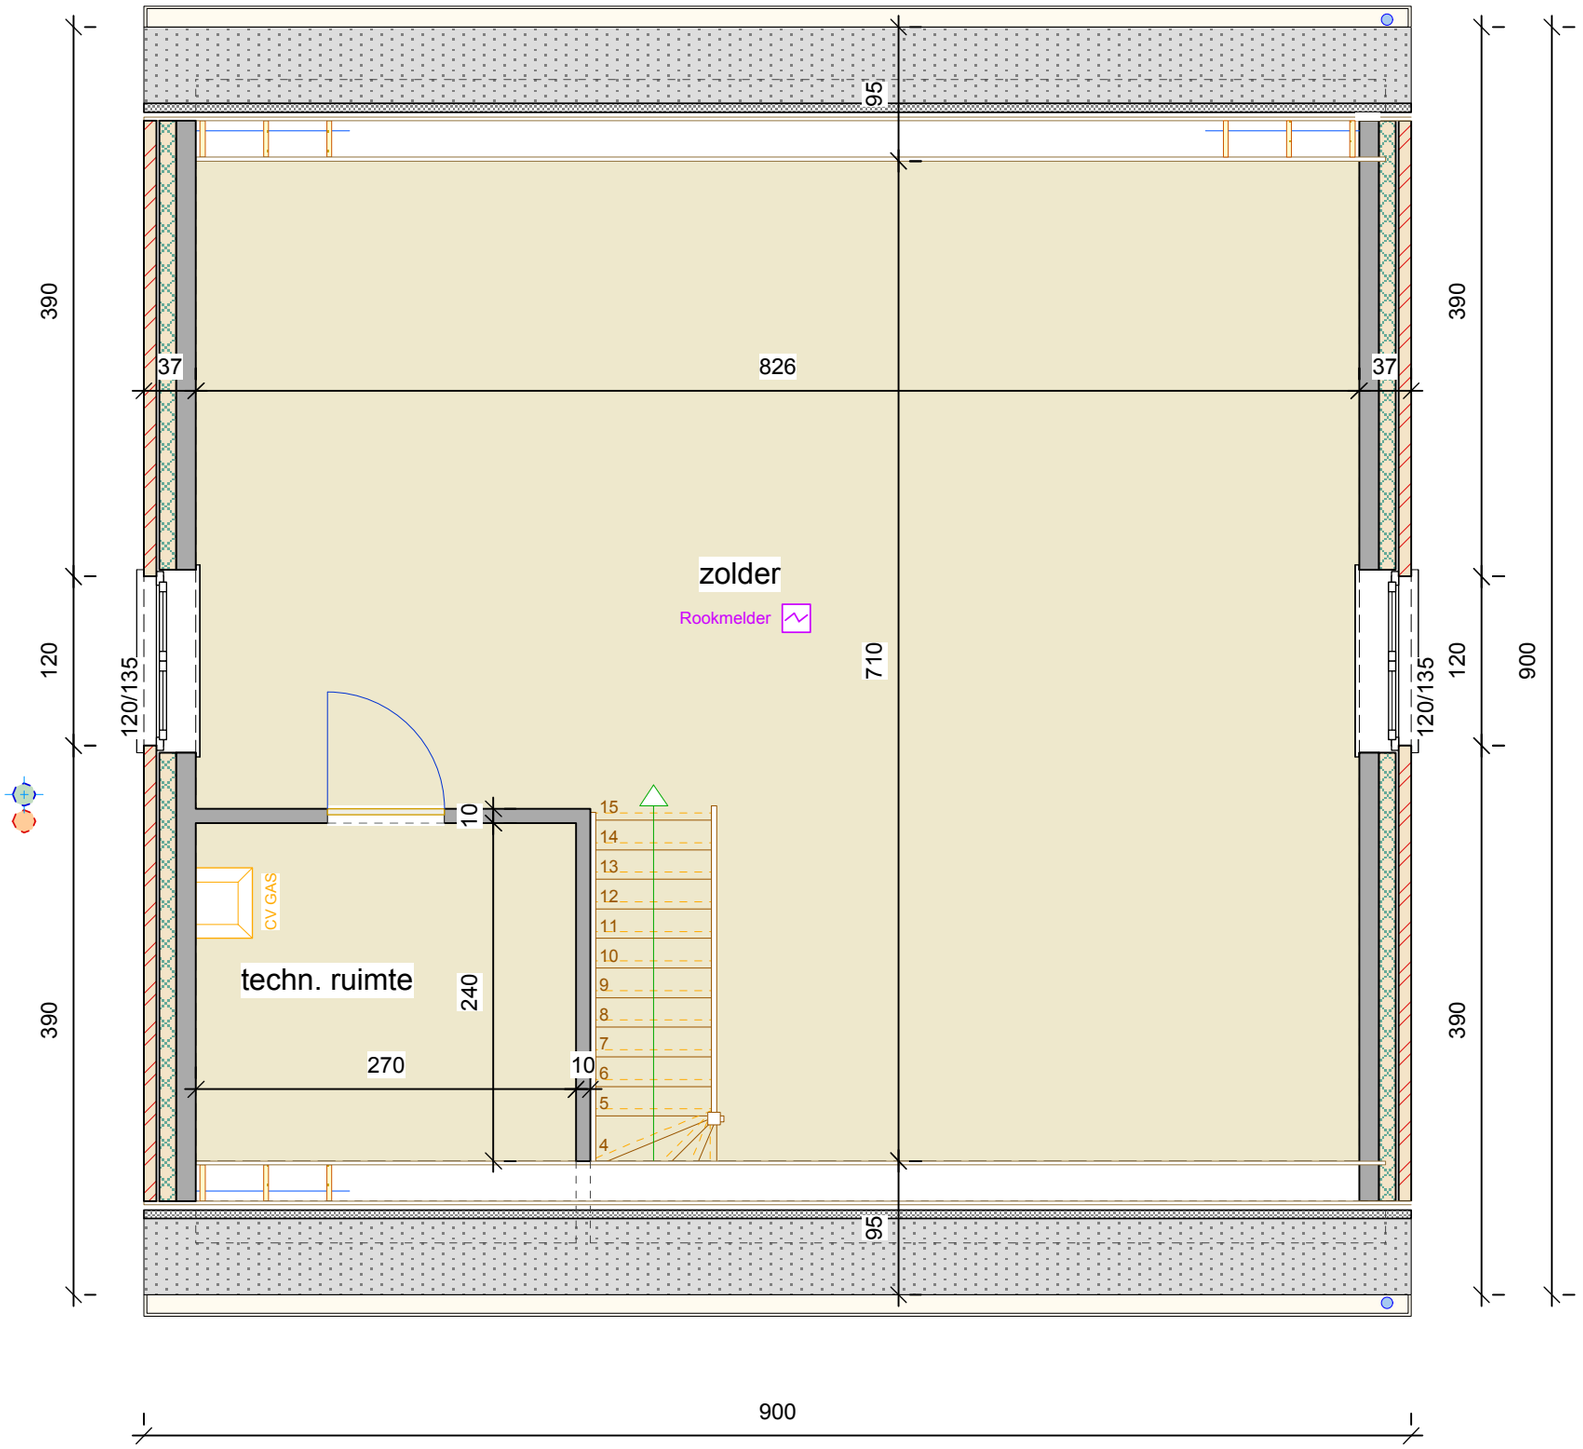

Plan ZOLDERVERDIEPING

Luvatri

OB 9x9 meter