


AFSPANNING
DE SMISBERG

Koningshooikt

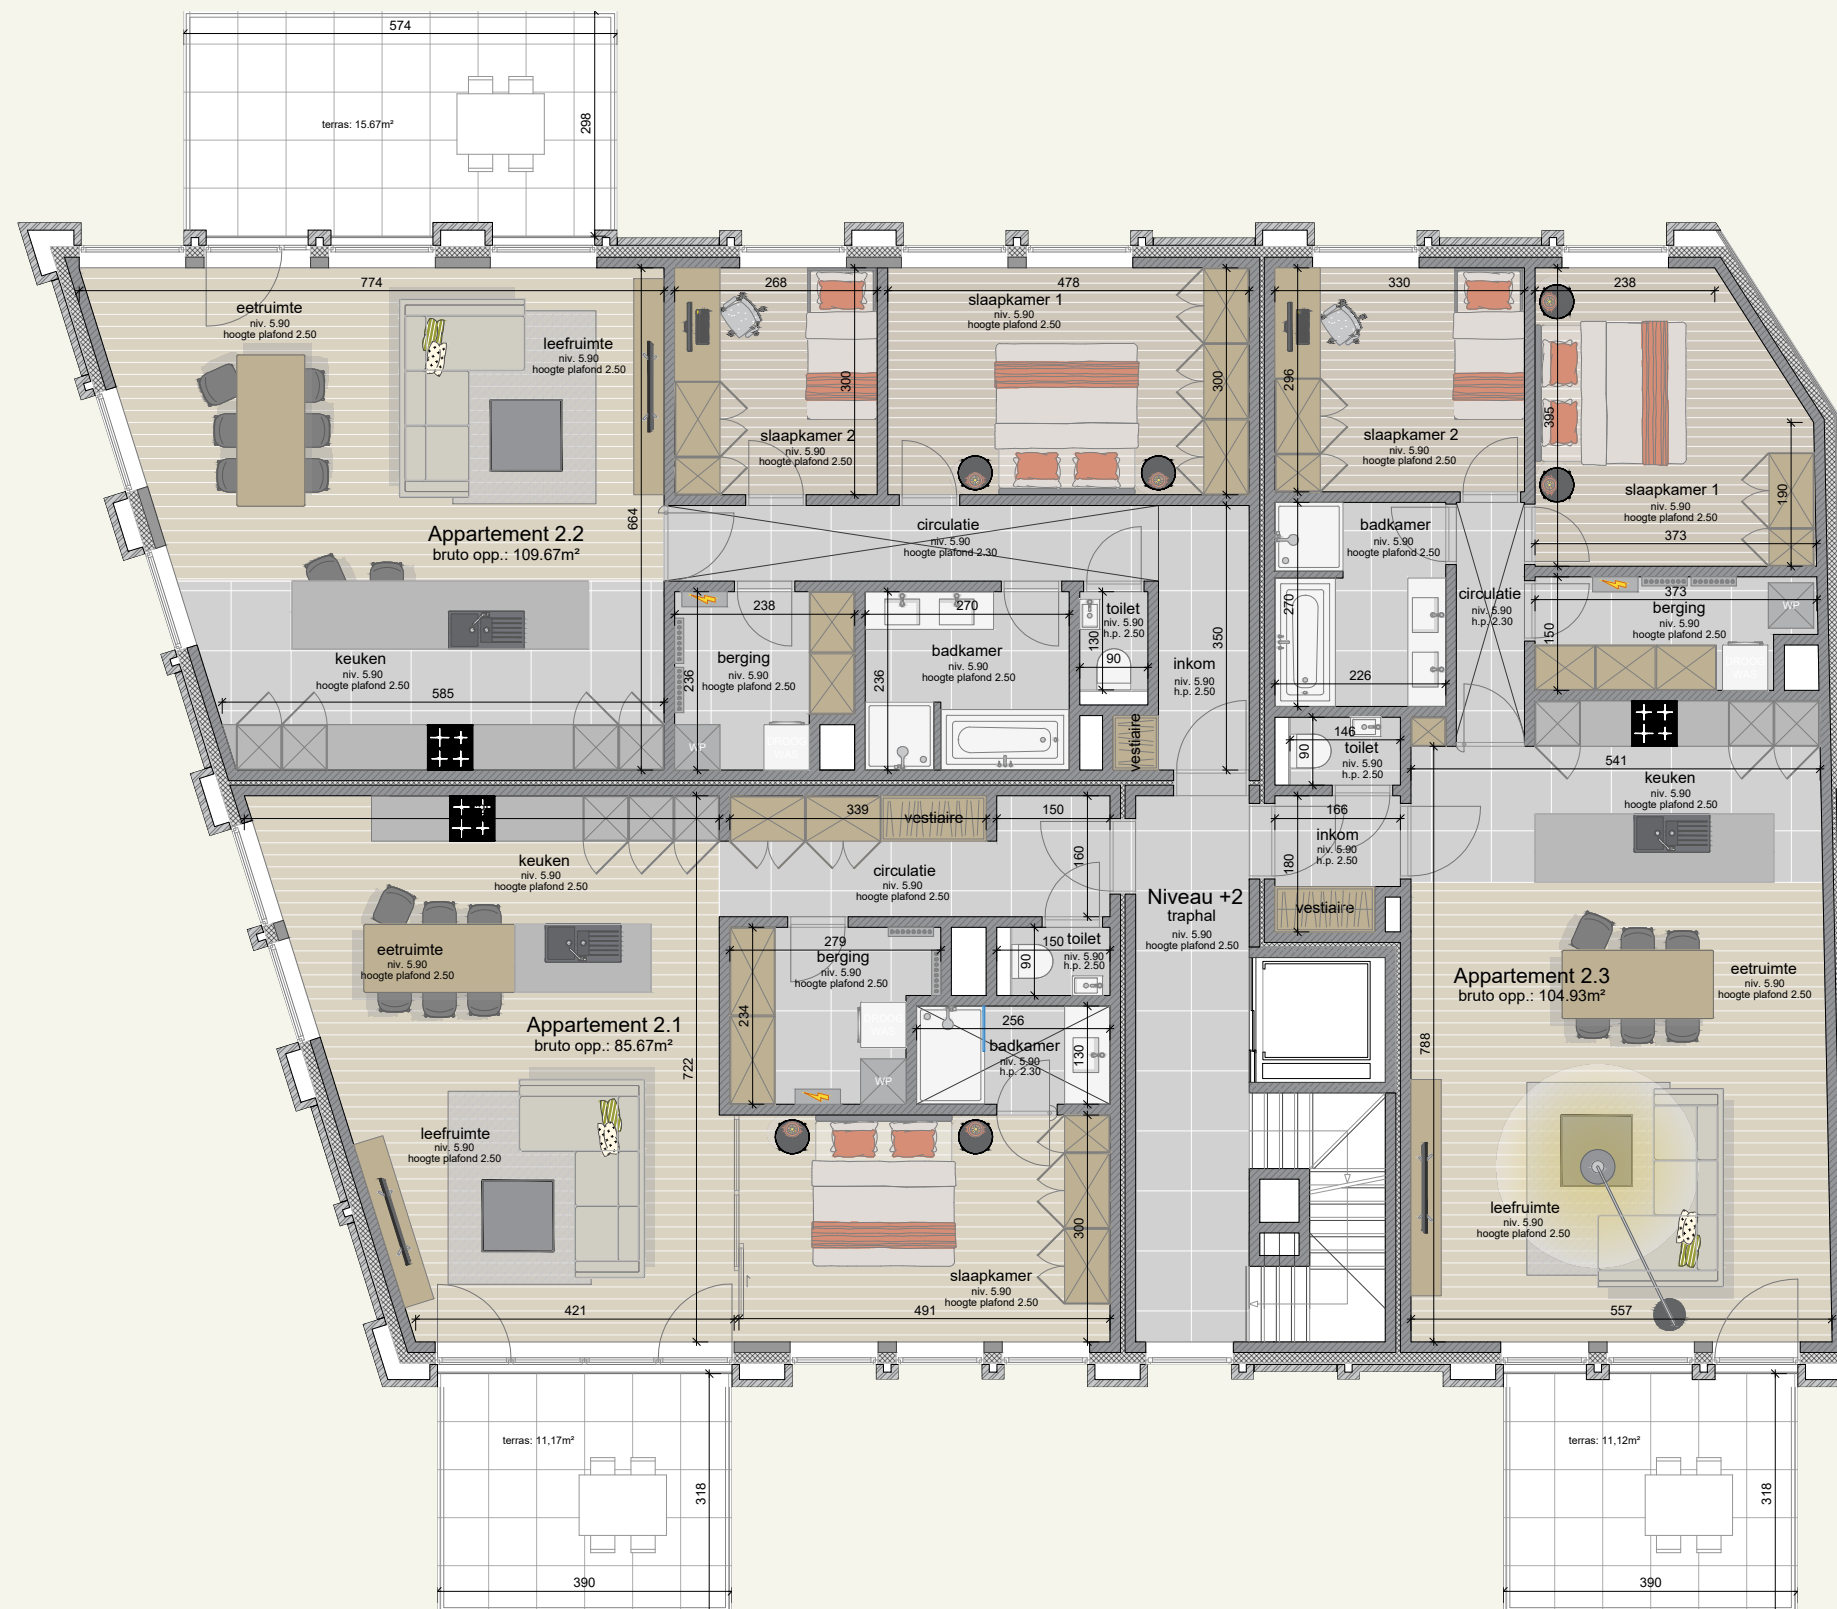

TWEEDE VERDIEPING

3 APPARTEMENTEN

	oppervlakte
appartement 2.1	85.67 m ²
appartement 2.2	109.67 m ²
appartement 2.3	104.93 m ²

de oppervlaktes zijn bruto
niet contractueel document
meubels, schrijnwerk en inrichting zijn indicatief
afmetingen kunnen wijzigen ivf stabiliteit en technieken

1m

