





GELIJKVLOERS

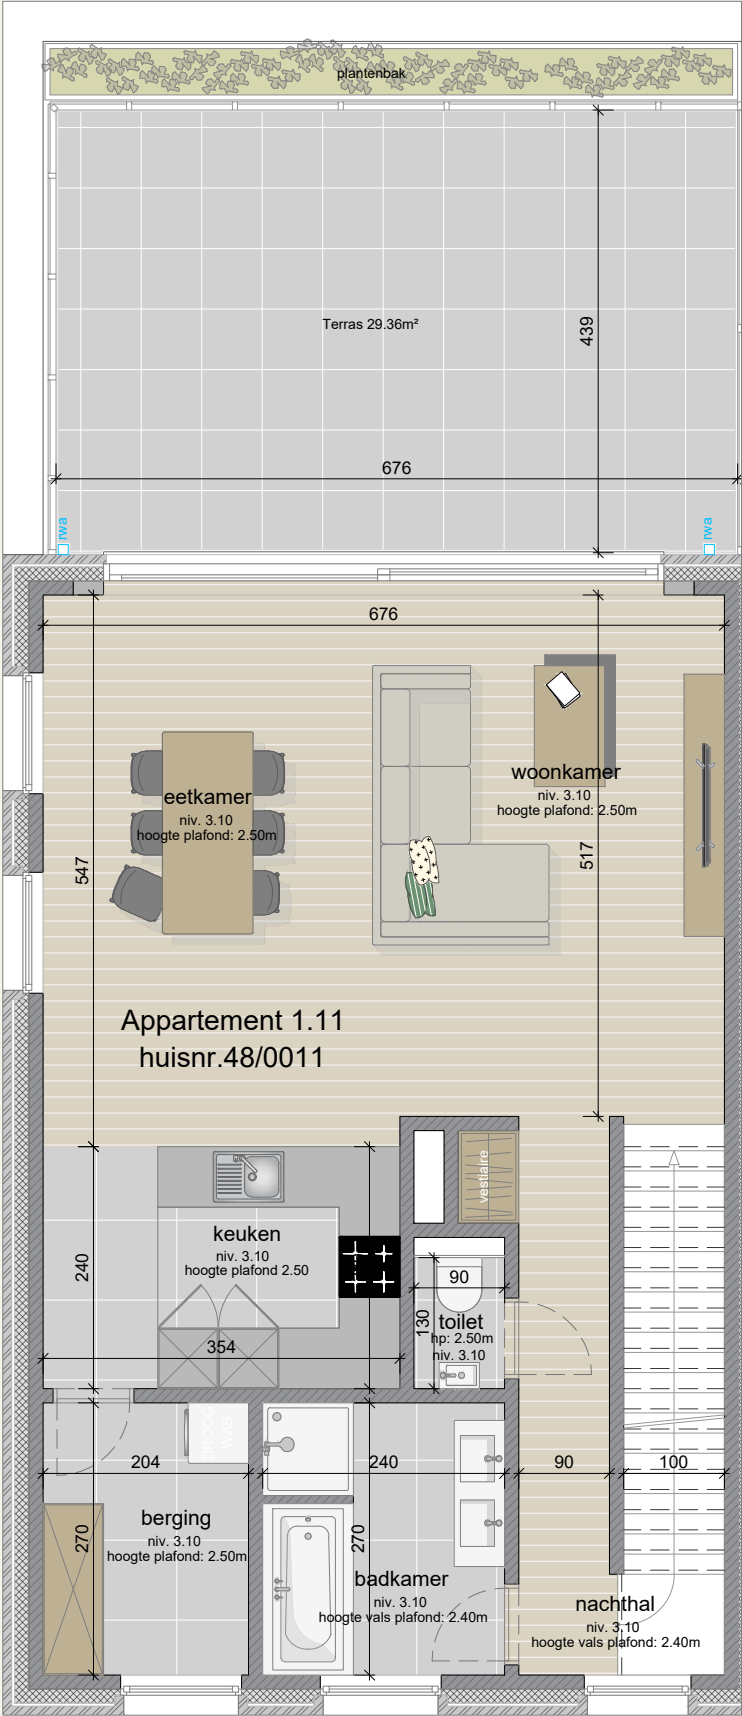

NIVEAU +1

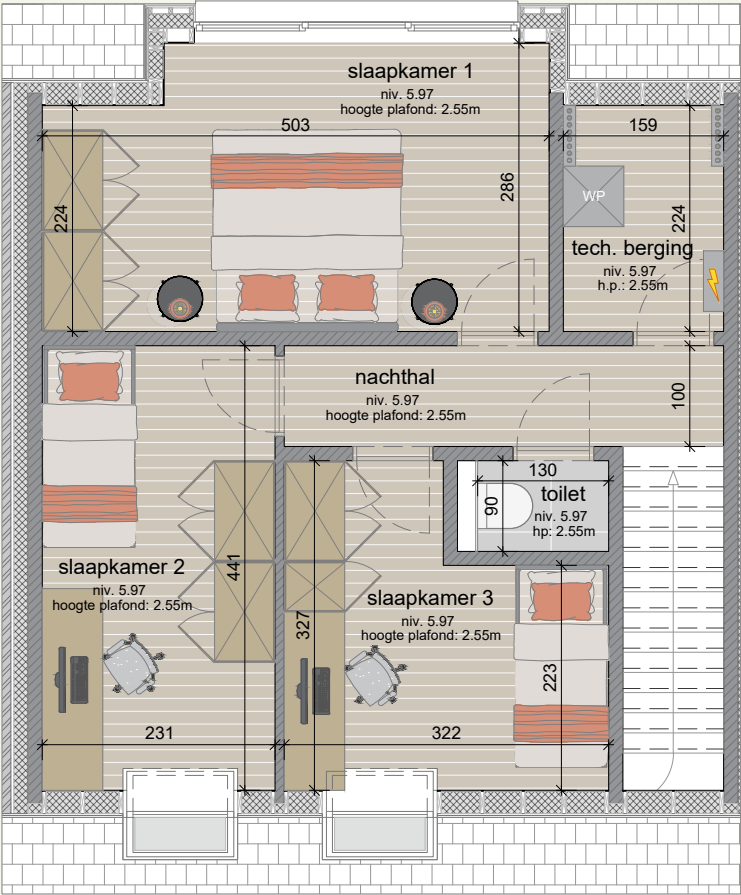

NIVEAU +2

inkom gelijkvloers	8.43 m²
niveau +1	84.36 m²
niveau +2	56.85 m²
terras	29.36 m²

de oppervlaktes zijn bruto
niet contractueel document

meubels, schrijnwerk en inrichting zijn indicatief
afmetingen kunnen wijzigen ivv stabiliteit en technieken