


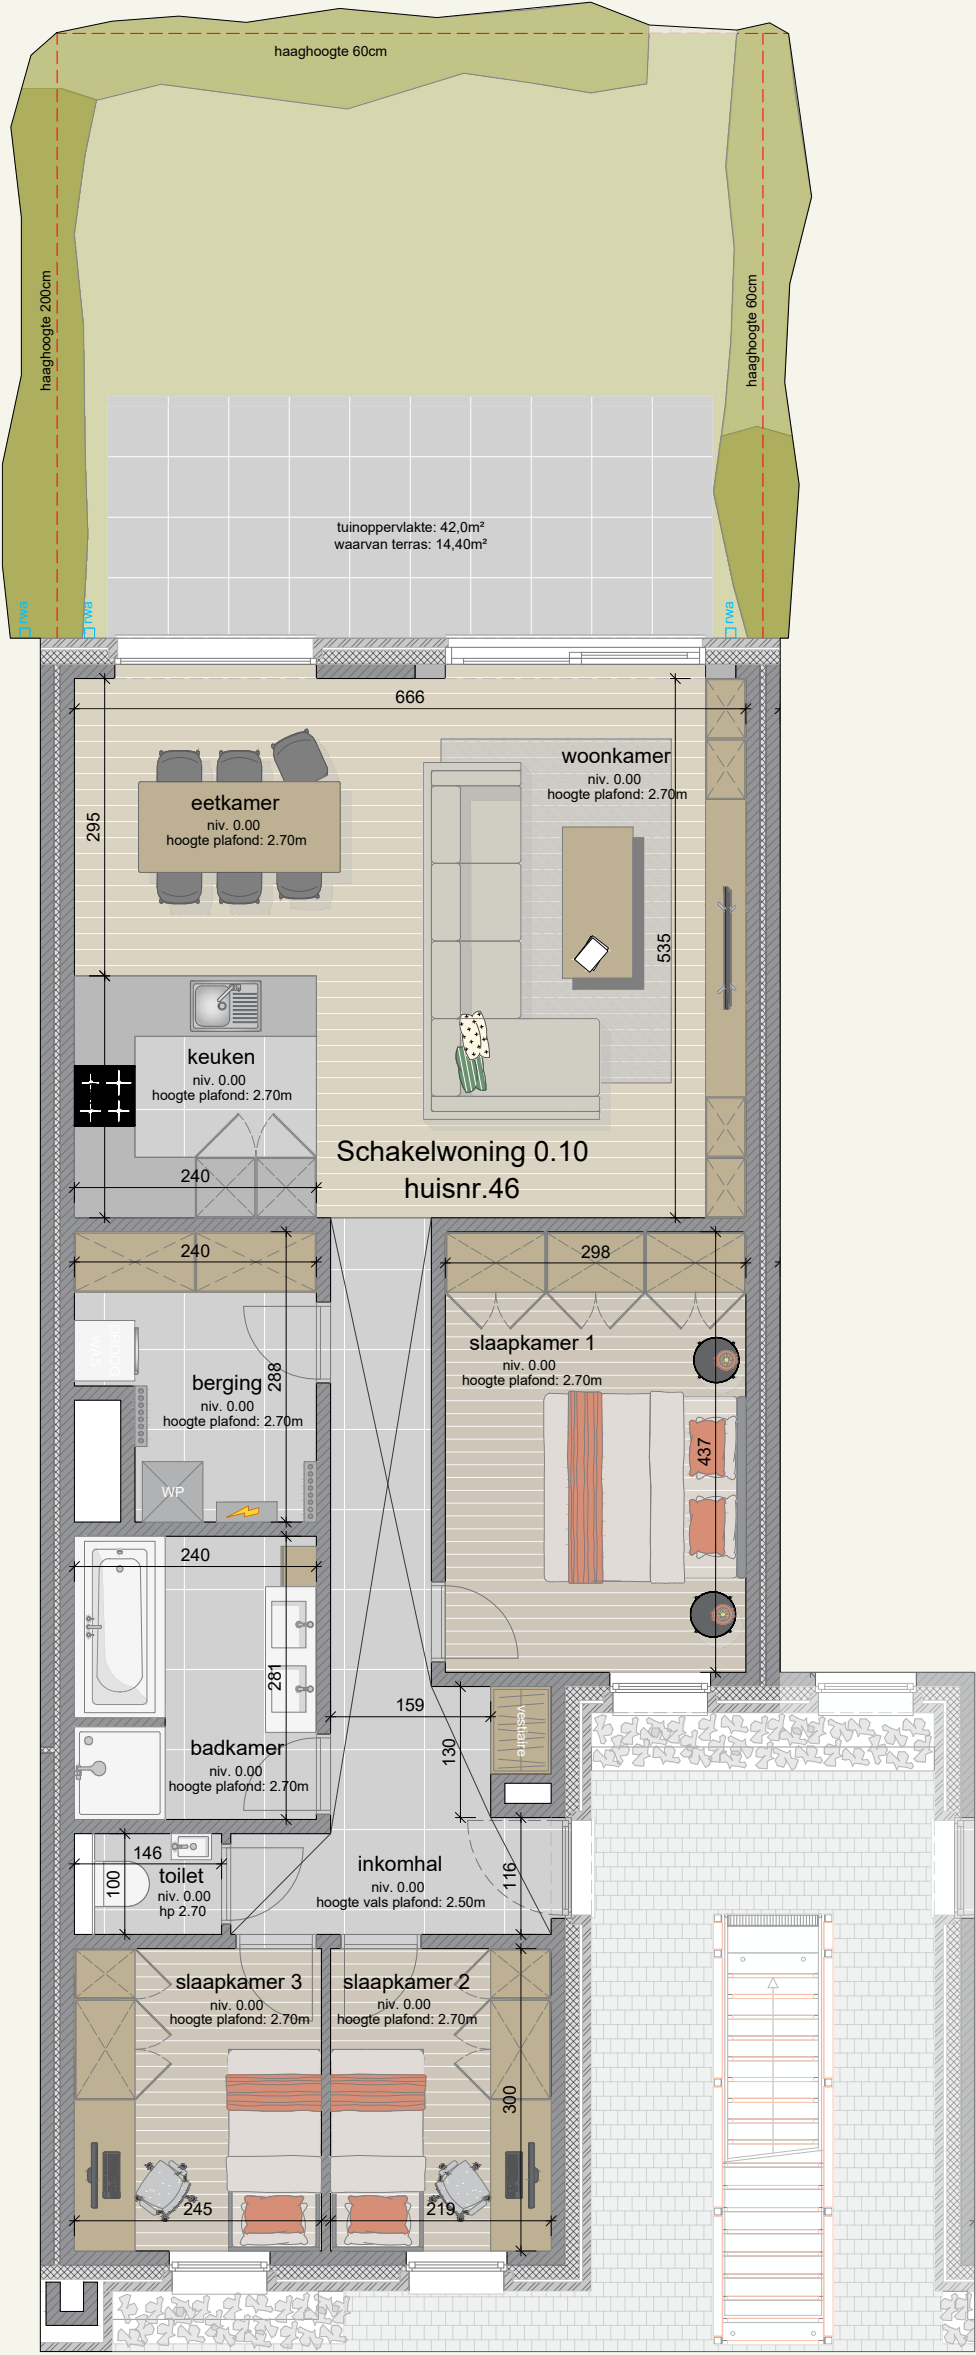

SCHAKELWONING 0.10

GELIJKVLOERS
3 slaapkamers
terras
tuin

	oppervlakte
schakelwoning 0.10	105.04 m²
terras	14.40 m²
tuin	27.60 m²

de oppervlaktes zijn bruto
niet contractueel document

meubels, schrijnwerk en inrichting zijn indicatief
afmetingen kunnen wijzigen ivf stabiliteit en technieken



KATELYNSCHE VELDEN S.A.M. BOUW BV