



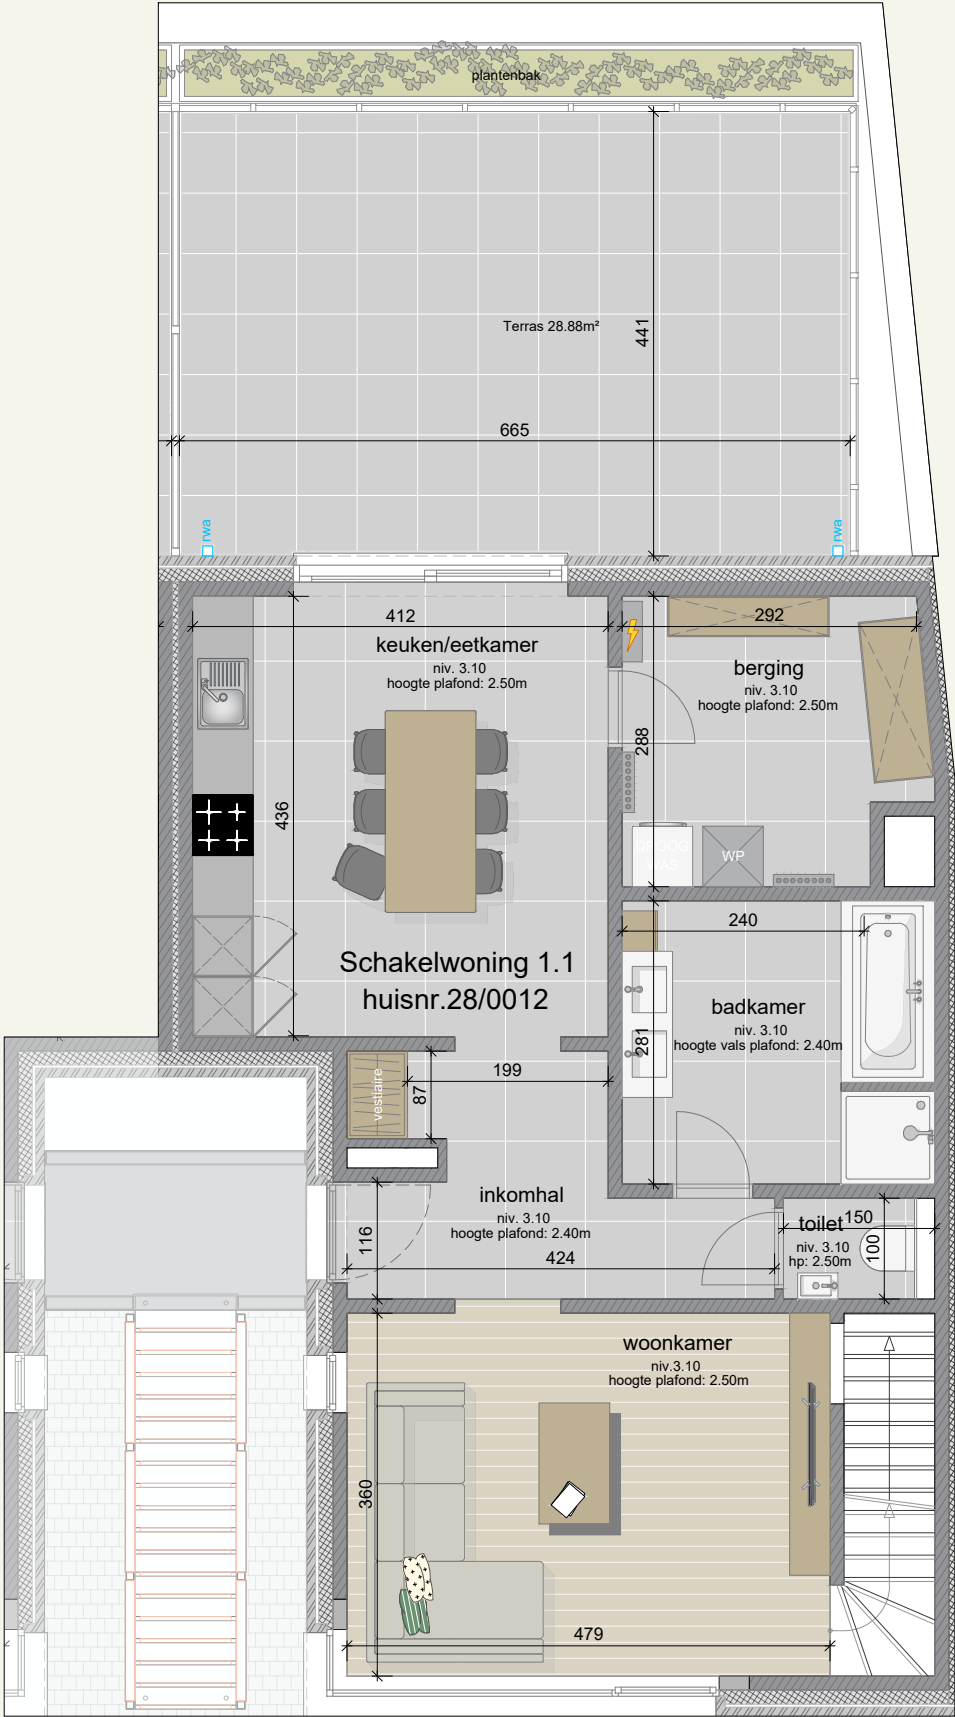

NIVEAU +1

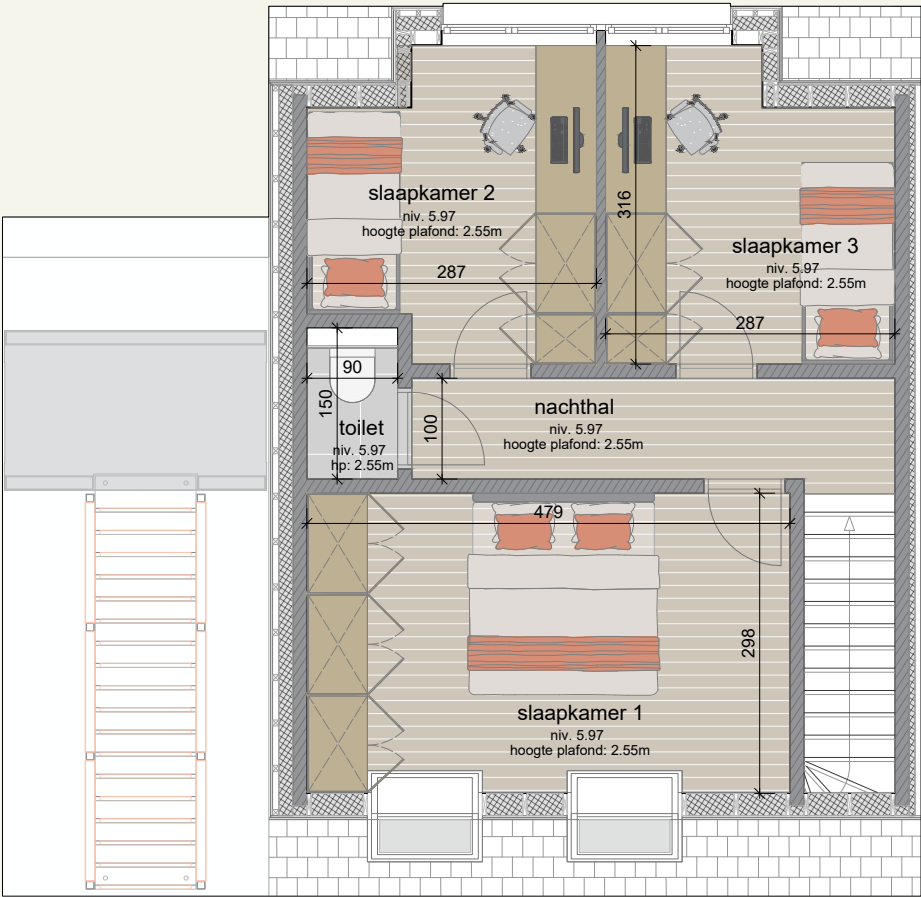

NIVEAU +2




SCHAKELWONING 1.1

NIVEAU +1 & NIVEAU +2
duplex
3 slaapkamers
terras

	oppervlakte
niveau +1	80.48 m²
niveau +2	49.84 m²
terras	28.88 m²

de oppervlaktes zijn bruto
niet contractueel document

meubels, schrijnwerk en inrichting zijn indicatief
afmetingen kunnen wijzigen ivf stabiliteit en technieken

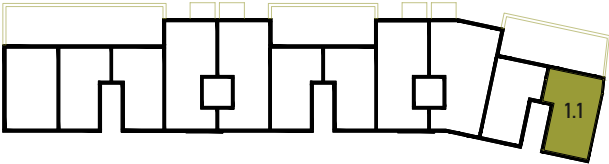

KATELYNSCHE VELDEN S.A.M. BOUW BV