




KATELYNSCHE VELDEN S.A.M. BOUW BV

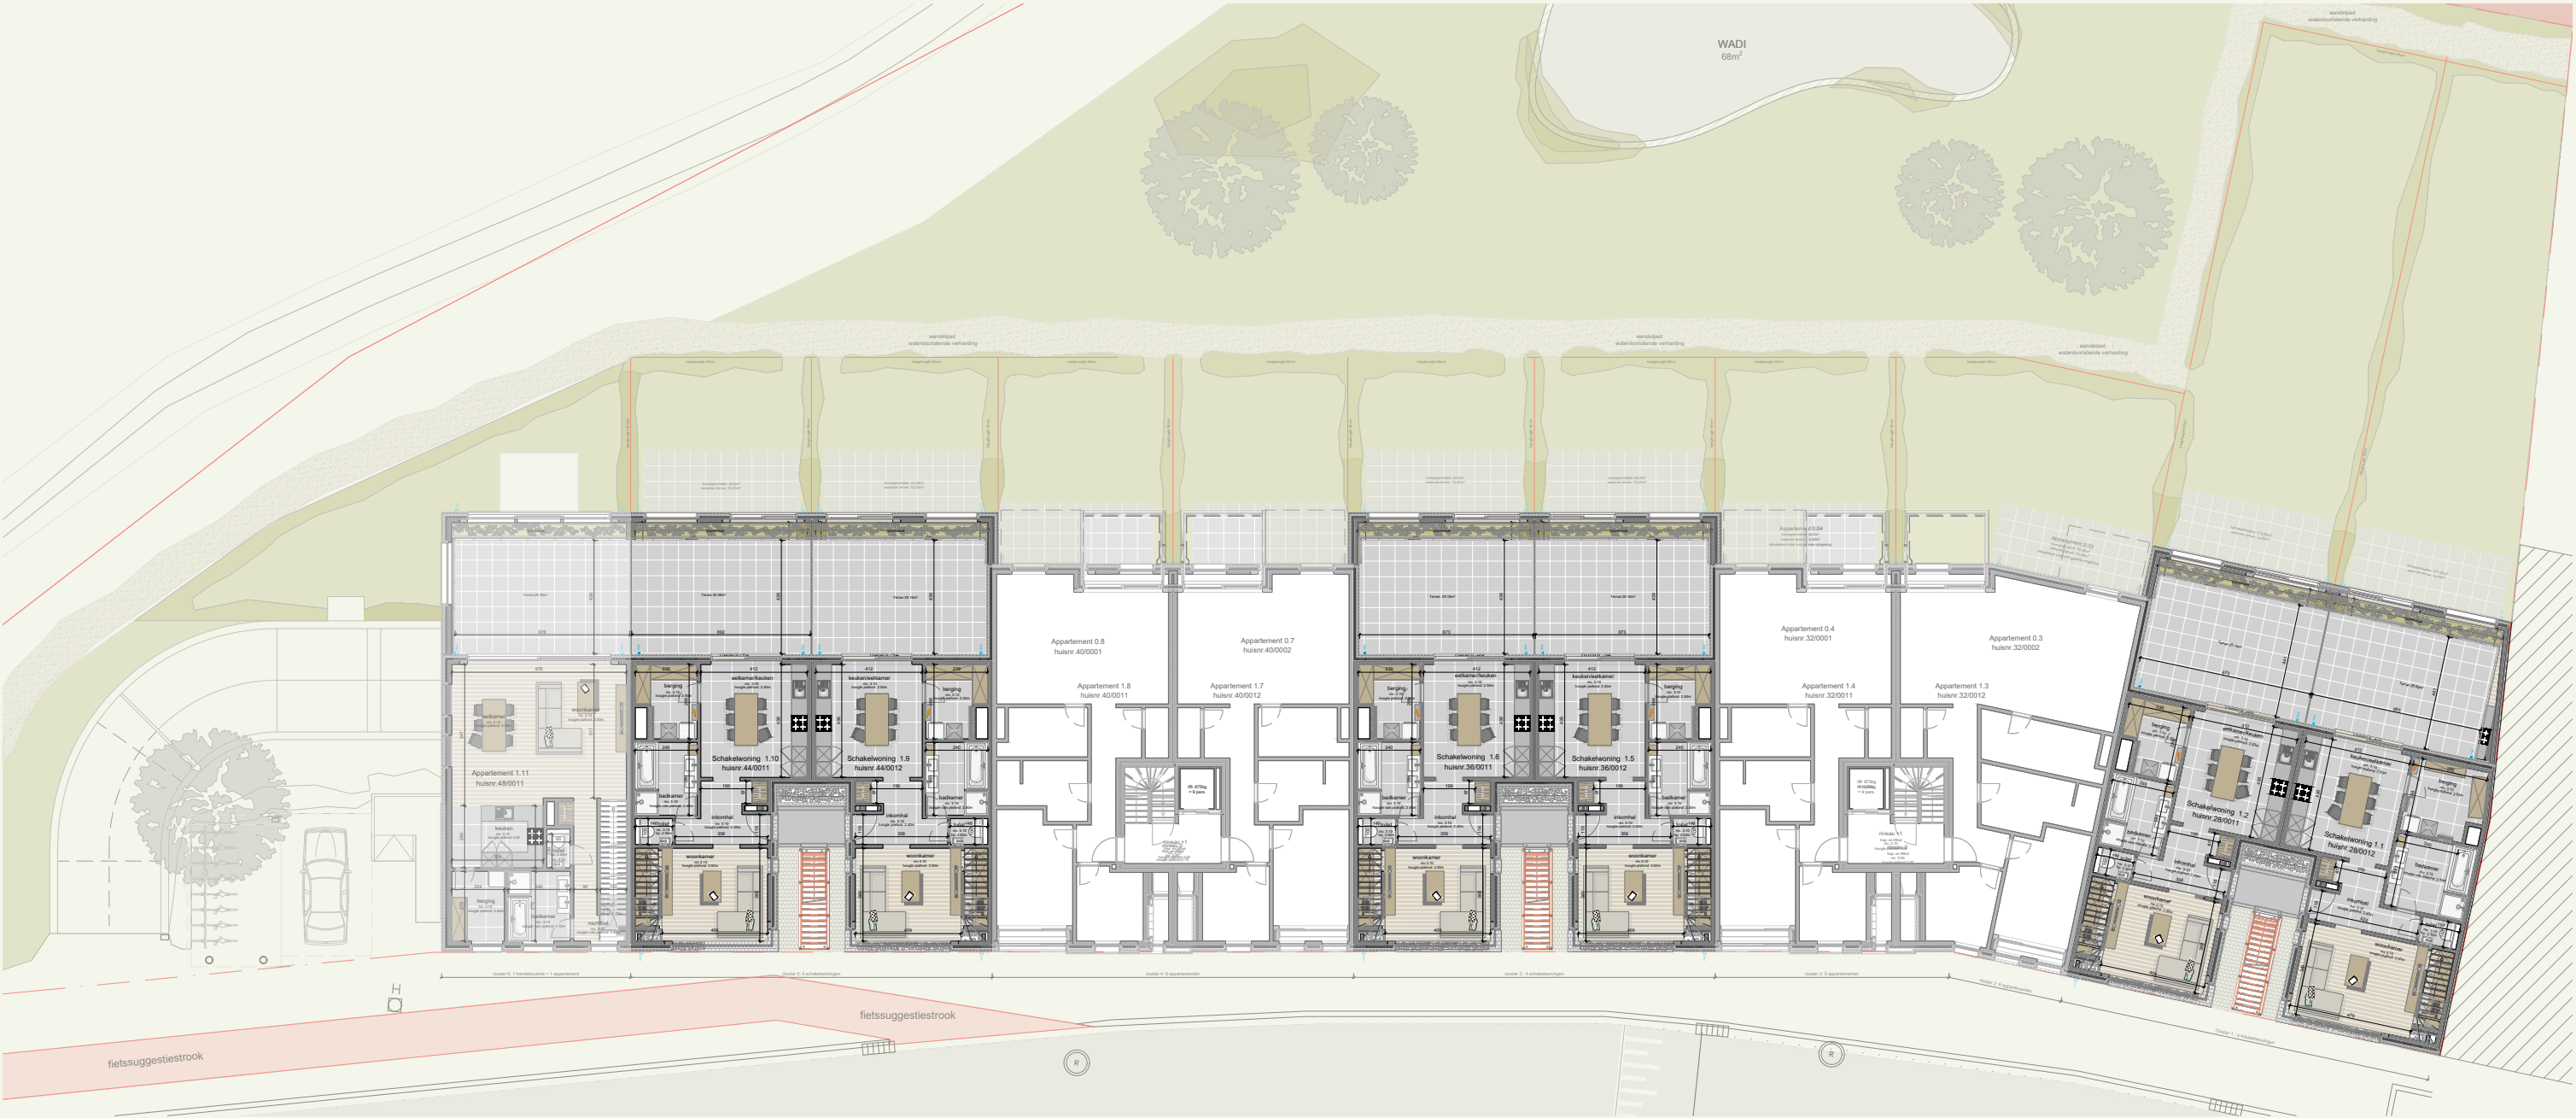

EERSTE VERDIEPING

CLUSTER 1		CLUSTER 2		CLUSTER 3		CLUSTER 4		CLUSTER 5		CLUSTER 6	
	oppervlakte		oppervlakte		oppervlakte		oppervlakte		oppervlakte		oppervlakte
schakelwoning 0.1	114.02 m²	appartement 0.3	111.60 m²	schakelwoning 0.5	105.50 m²	appartement 0.7	92.26 m²	schakelwoning 0.9	105.50 m²	handelsruimte	115.08 m²
schakelwoning 0.2	105.50 m²	appartement 0.4	92.07 m²	schakelwoning 0.6	105.50 m²	appartement 0.8	92.26 m²	schakelwoning 0.10	105.04 m²	appartement 1.11	84.36 m² + 56.85 m²
schakelwoning 1.1	80.48 m² + 49.84 m²	appartement 1.3	114.46 m²	schakelwoning 1.5	72.32 m² + 44.47 m²	appartement 1.7	95.11 m²	schakelwoning 1.9	72.32 m² + 44.49 m²		
schakelwoning 1.2	72.32 m² + 44.49 m²	appartement 1.4	95.42 m²	schakelwoning 1.6	72.32 m² + 44.51 m²	appartement 1.8	95.54 m²	schakelwoning 1.10	77.32 m² + 44.49 m²		
		appartement 2.1	53.15 m²			appartement 2.2	48.45 m²				
		appartement 2.2	48.45 m²			appartement 2.3	48.45 m²				

afmetingen kunnen wijzigen ivf stabiliteit en technieken

de oppervlaktes zijn bruto

afmetingen kunnen wijzigen ivf stabiliteit en technieken

niet contractueel document