


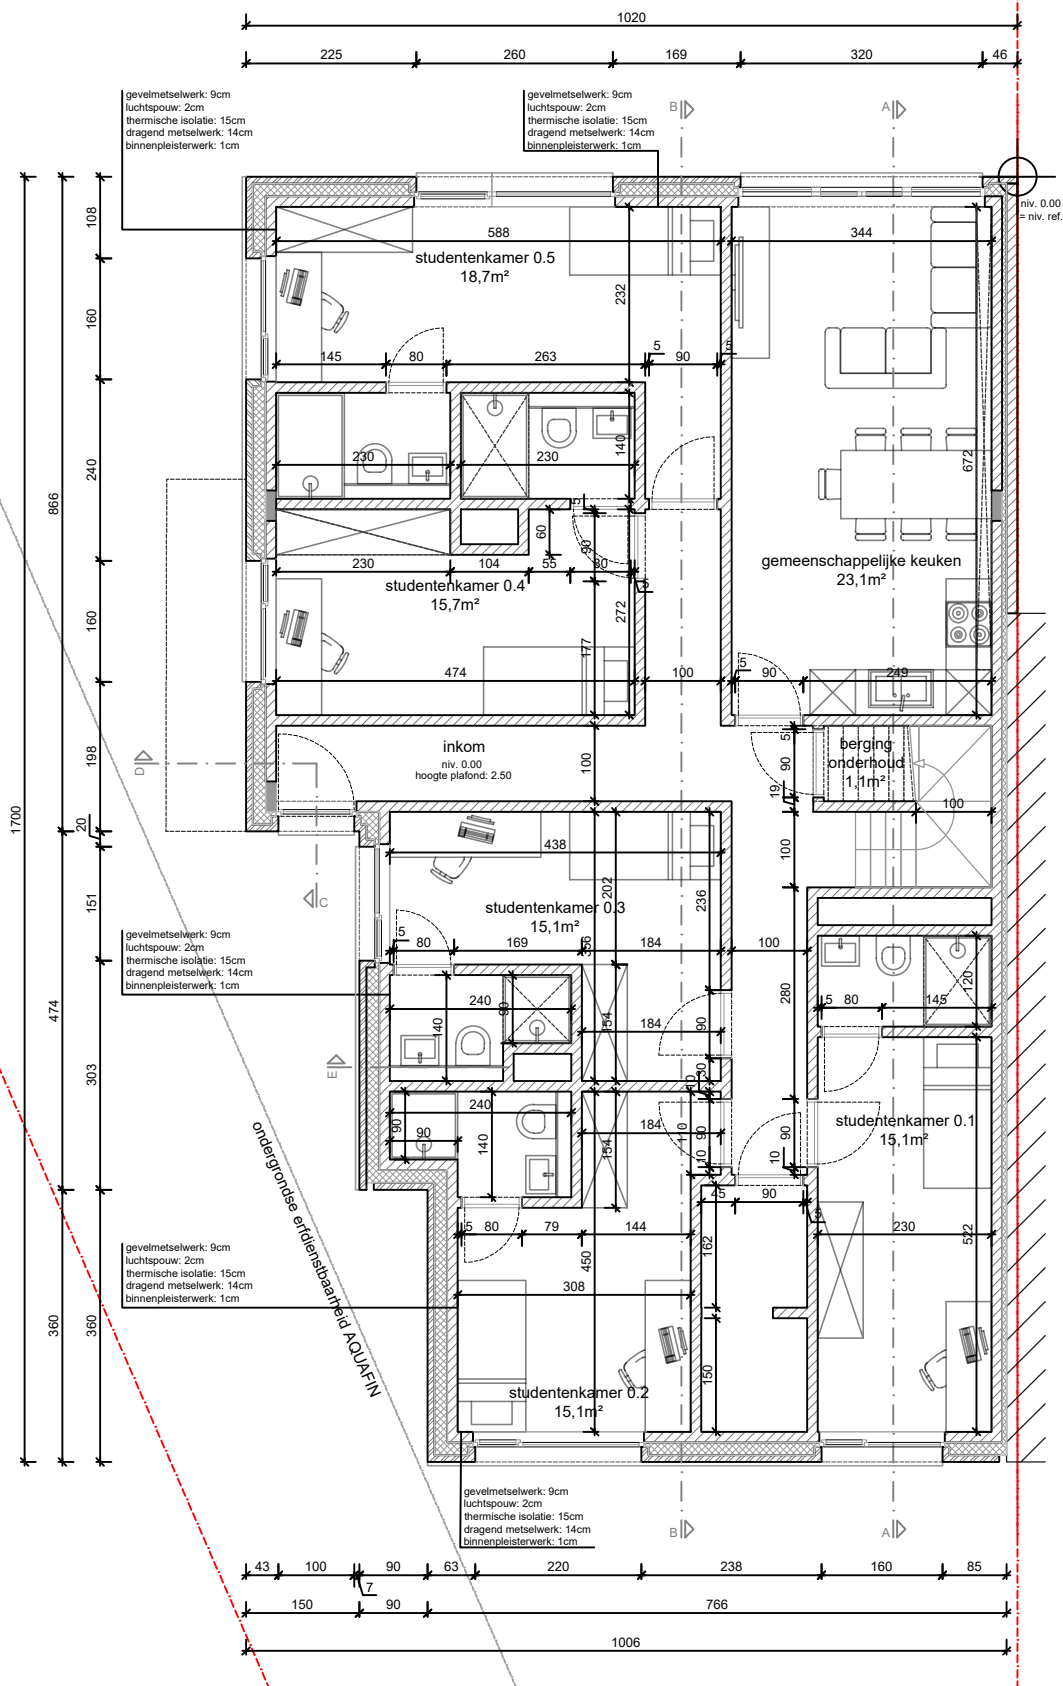

Bouwheer
Mevr. Laenen
Rubensstraat (MZN) 0029
2812 Mechelen

Project
Nieuwbouw
Beatrijsstraat 35
2860 Sint-Katelijne-Waver

Fase / Plan
Uitvoering
Nieuwe toestand
Niveau 0

Schaal	1/100	Datum	23/04/2018
Dossn°	Werkn°	Code	Plann°
17_002	001	710	UVO
Getekend	sava	Goedgekeurd	-