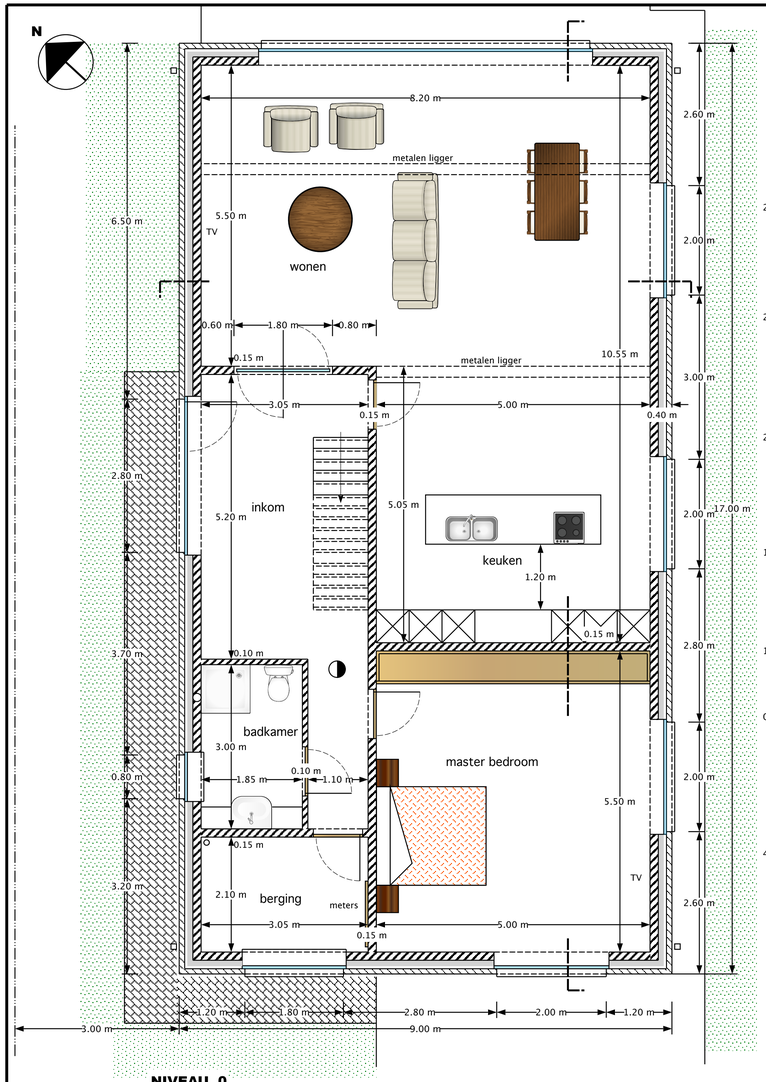

NIVEAU 0

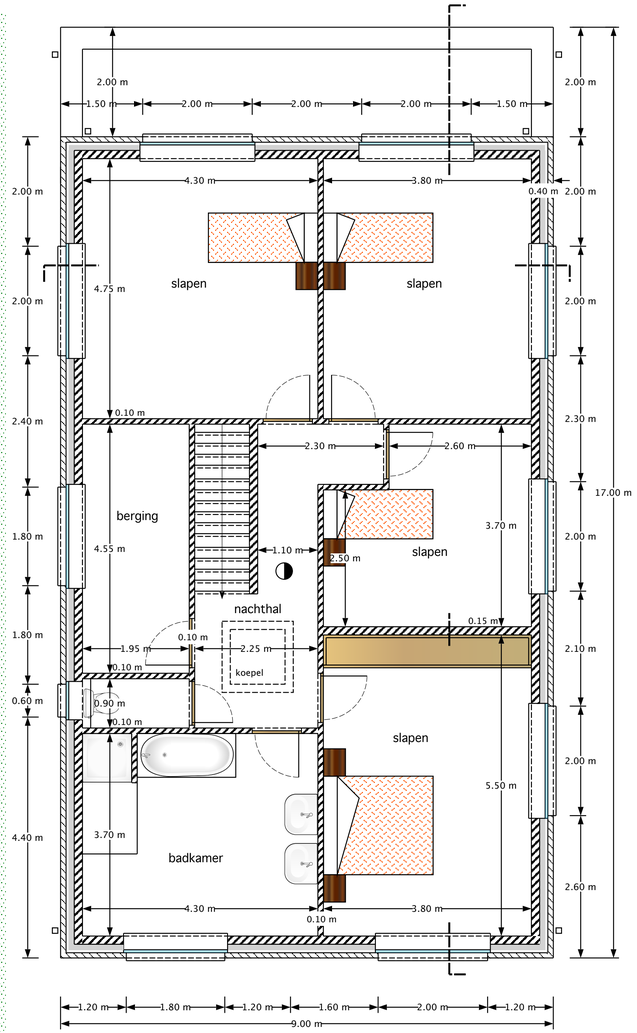

NIVEAU 1

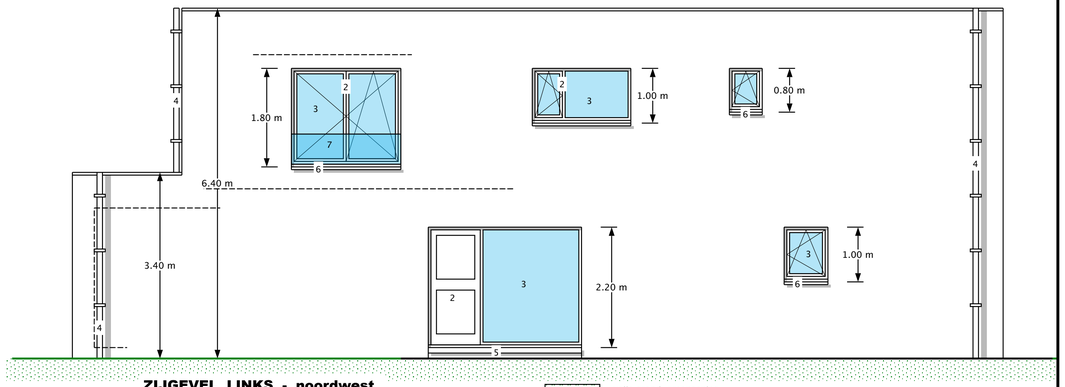

ZIJGEVEL LINKS - noordwest

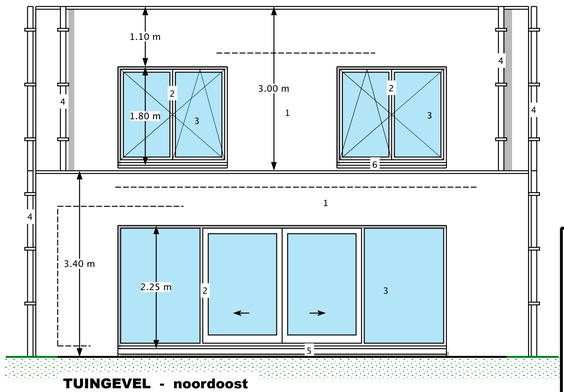

TUINGEVEL - noordoost

Gevelmaterialen:

(1) gevelmetselwerk, M65, gevoegd, grijs
(2) buitenschrijnwerk in alu, thermisch onderbroken, grijs
(3) dubbele beglazing (K≤1)
(4) regenafvoer in gepatineerde zink
(5) dorpels in blauwe hardsteen
(6) raamdorpel in alu, grijs
(7) glazen borstwering

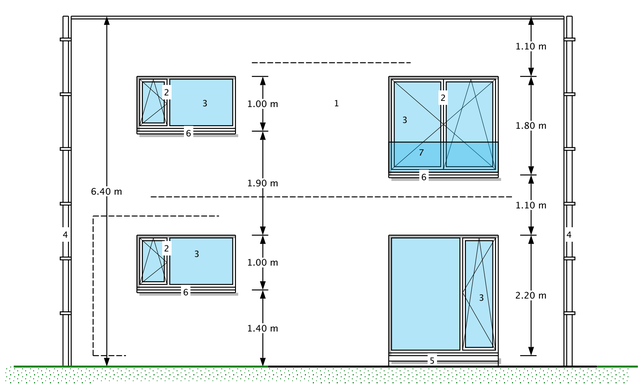

STRAATGEVEL - zuidwest

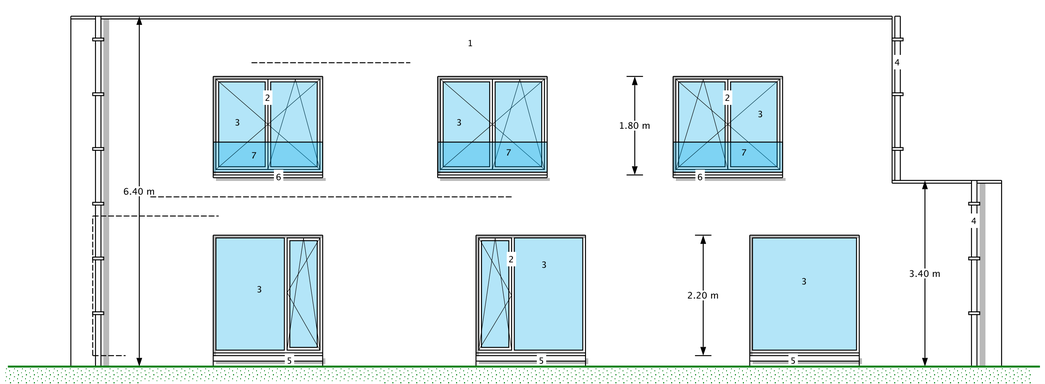

ZIJGEVEL RECHTS - zuidoost

volle grond, groenaanleg
funderingsbeton
funderingsmetselwerk
welfsels
dragend metselwerk
gevelsteen
gewapend beton
alle gewapend beton (balken, platen, ...) te dimensioneren door ingenieur stabiliteit
hout
dubbele beglazing
arduin
isolerende steen
thermische isolatie
optische rookmelder
groenzone: tuinaanleg, gazon en/of lage beplanting

Architect	Architect Piessens Peter burgerlijke vennootschap met de handelsvorm van een bvba	bvba
	architectuur -- gewapend beton **speciale technieken** Liersesteenweg 268, 2220 Heist-op-den-Berg tel-fax 015/24.15.71	
Opdrachtgever	De heer KUCAM Binyamin Grote Nieuwendijkstraat 212 2800 MECHELEN	Dossiernr 22.823
Voorwerp	Nieuwbouw van EENGEZINSWONING	
Ligging	Provincie Antwerpen Gemeente Putte Waverlei Kadastrale sectie A nr 677d, 1ste afd. Goedgek. verkav. ref 098/186, lot 2	
Bestek	DOSSIER BOUWAANVRAAG	Datum: 05/10/2022 aangepast:
	Plannen Gevels	blad 1/2
getekend: sp	De opdrachtgever / De aannemer / De architect	schaal 1/50