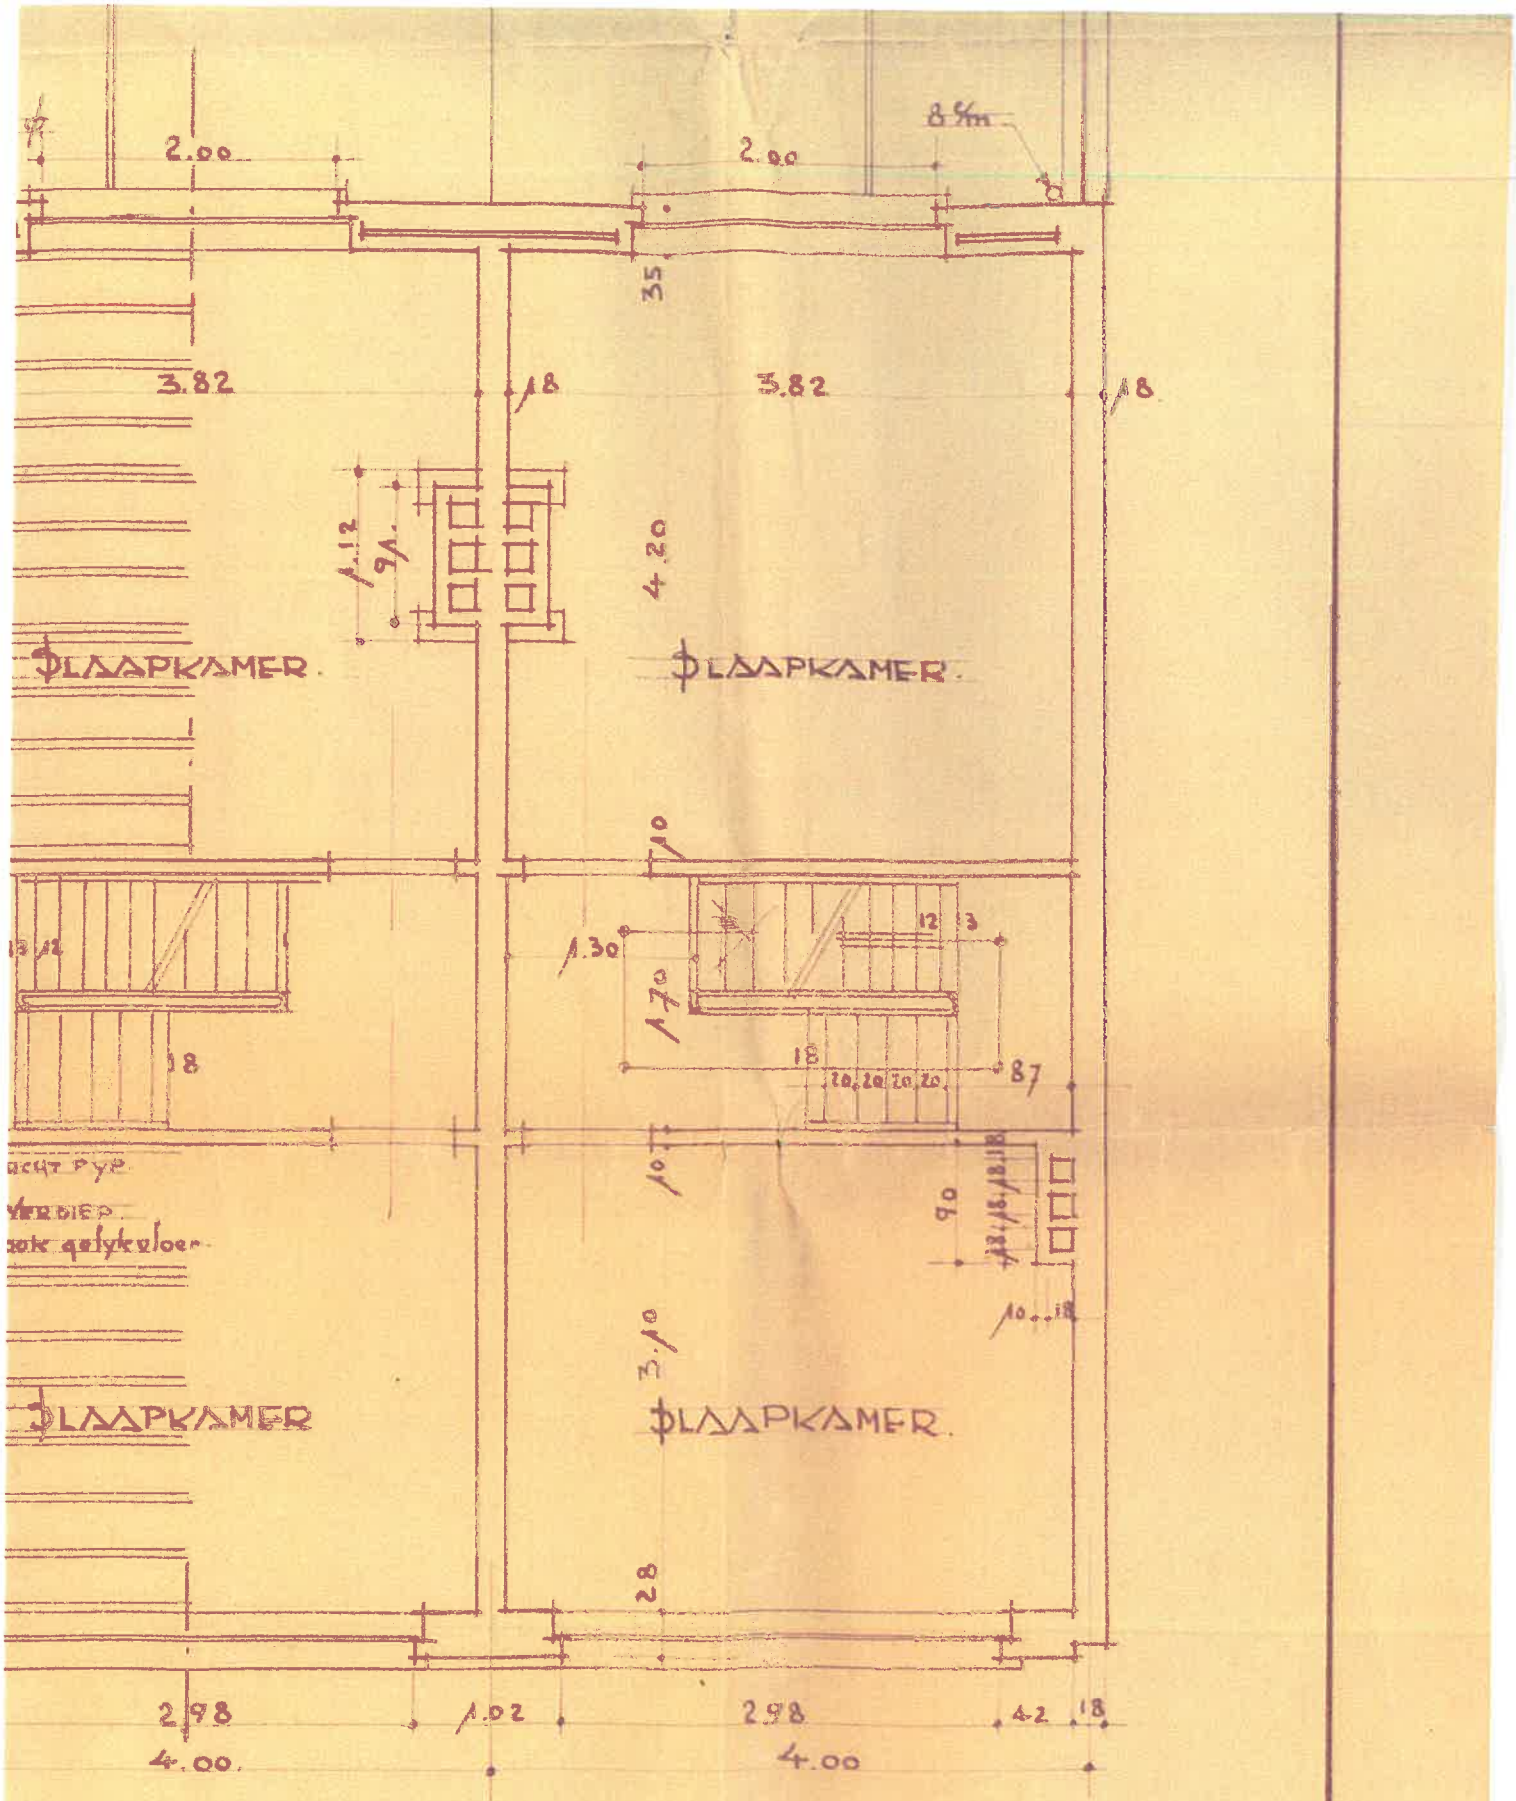
2.00
2.00
8.5m
35
3.82
18
3.82
18
1.12
9A
4.20
SLAAPKAMER.
SLAAPKAMER.
10
1.30
1.70
12
3
18
87
20 20 20 20
18
10
90
10...18
3.10
SLAAPKAMER
SLAAPKAMER.
28
2.98
1.02
2.98
42
18
4.00
4.00