


HEDE C-D.


BAKVILT
BEPLANKING
SPIEGEL
ROOSTERING + ISOLATIE
PLAFOND

VOORGEVEL.

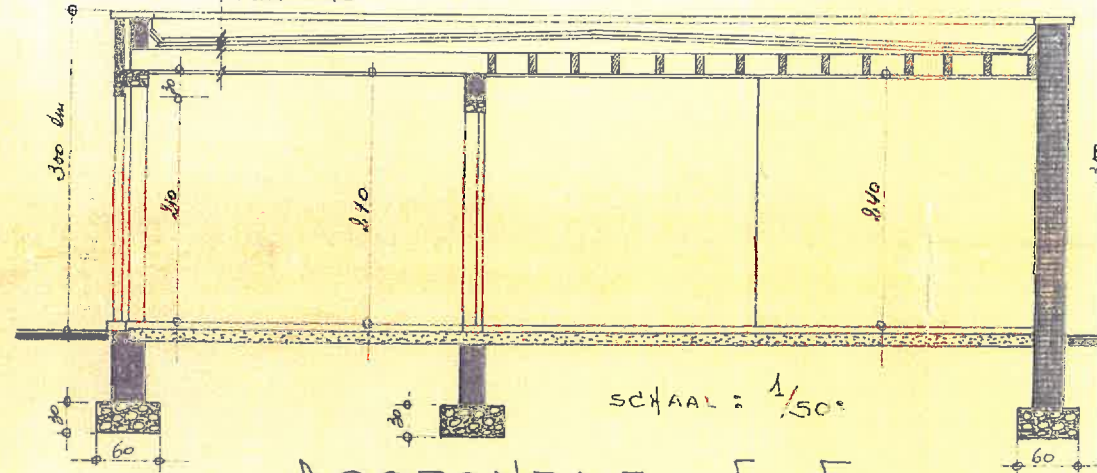


DOORSNED E-F.

SCHAAL: 1/50

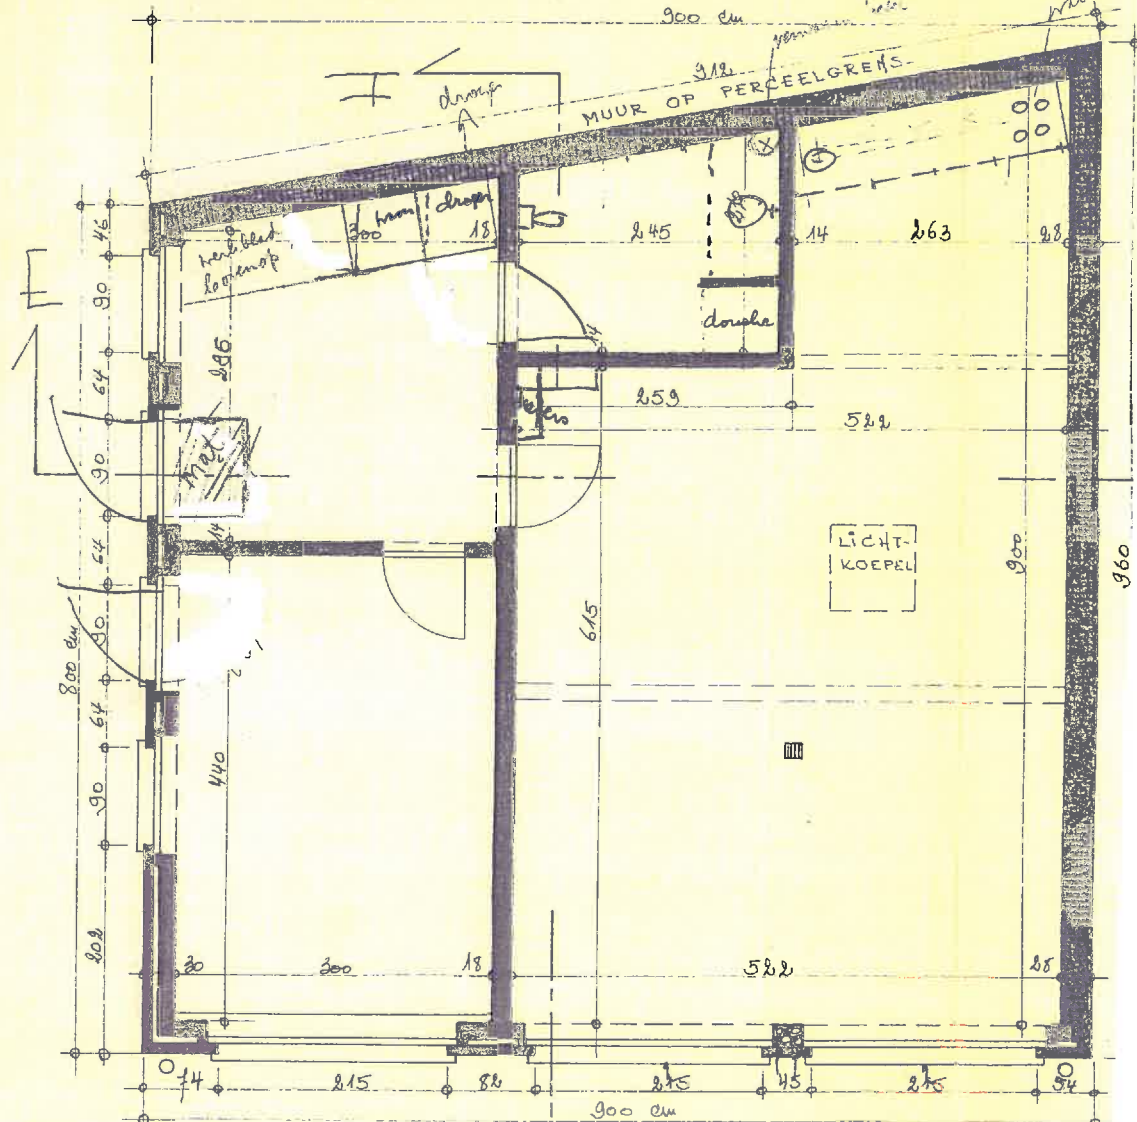

PLAN
BERGPLAATS.

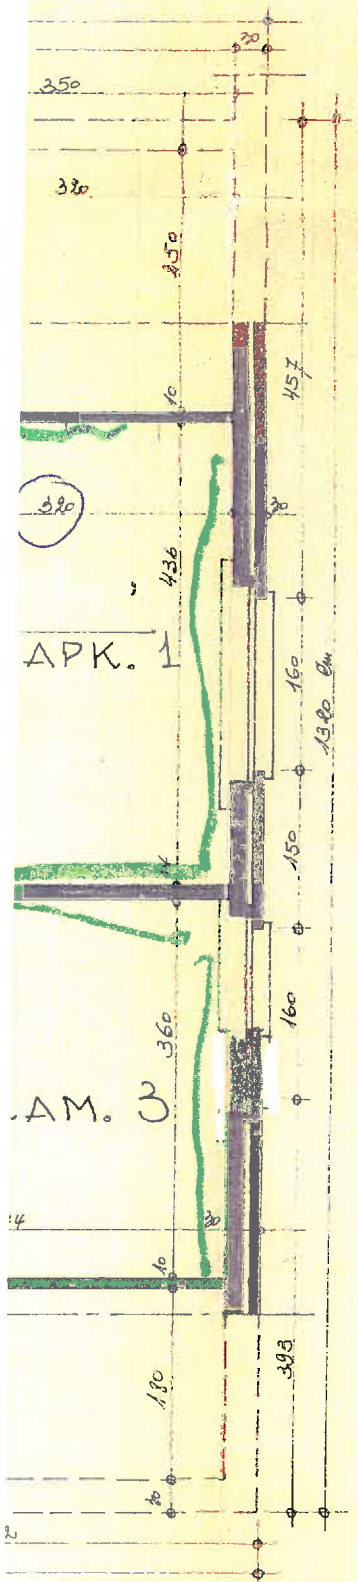

AM. 3