


RENGELIJKHED

sch. : 1/50

# VOORGEVEL.

1100 cm

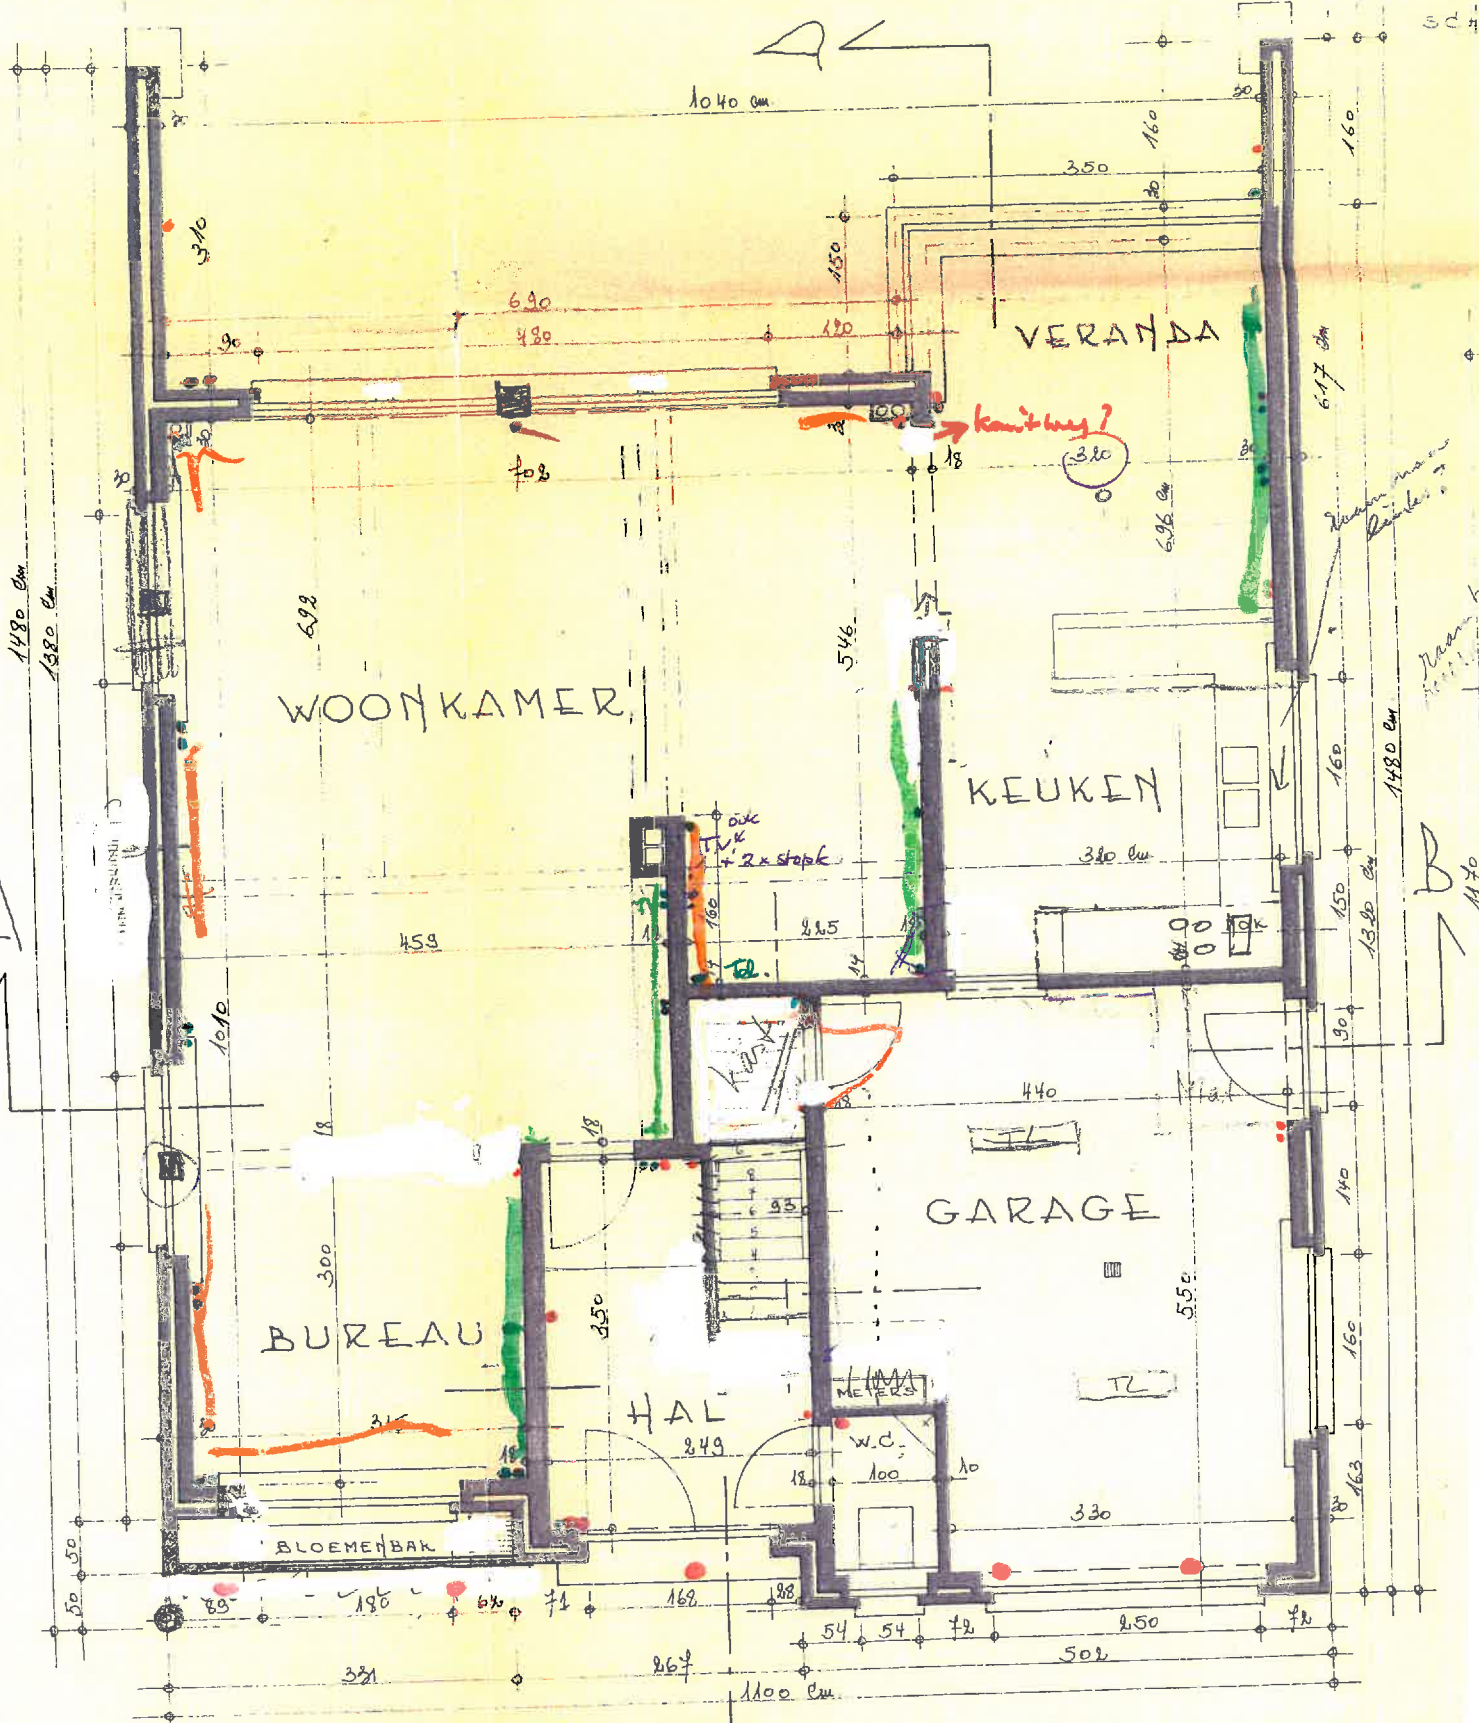

# GELÜKYVLOERS.

AAN TE SLUITEN OP DE STRAAT-RIOLERING

150 cm