


ZÜGVEVEL


VOORGEV

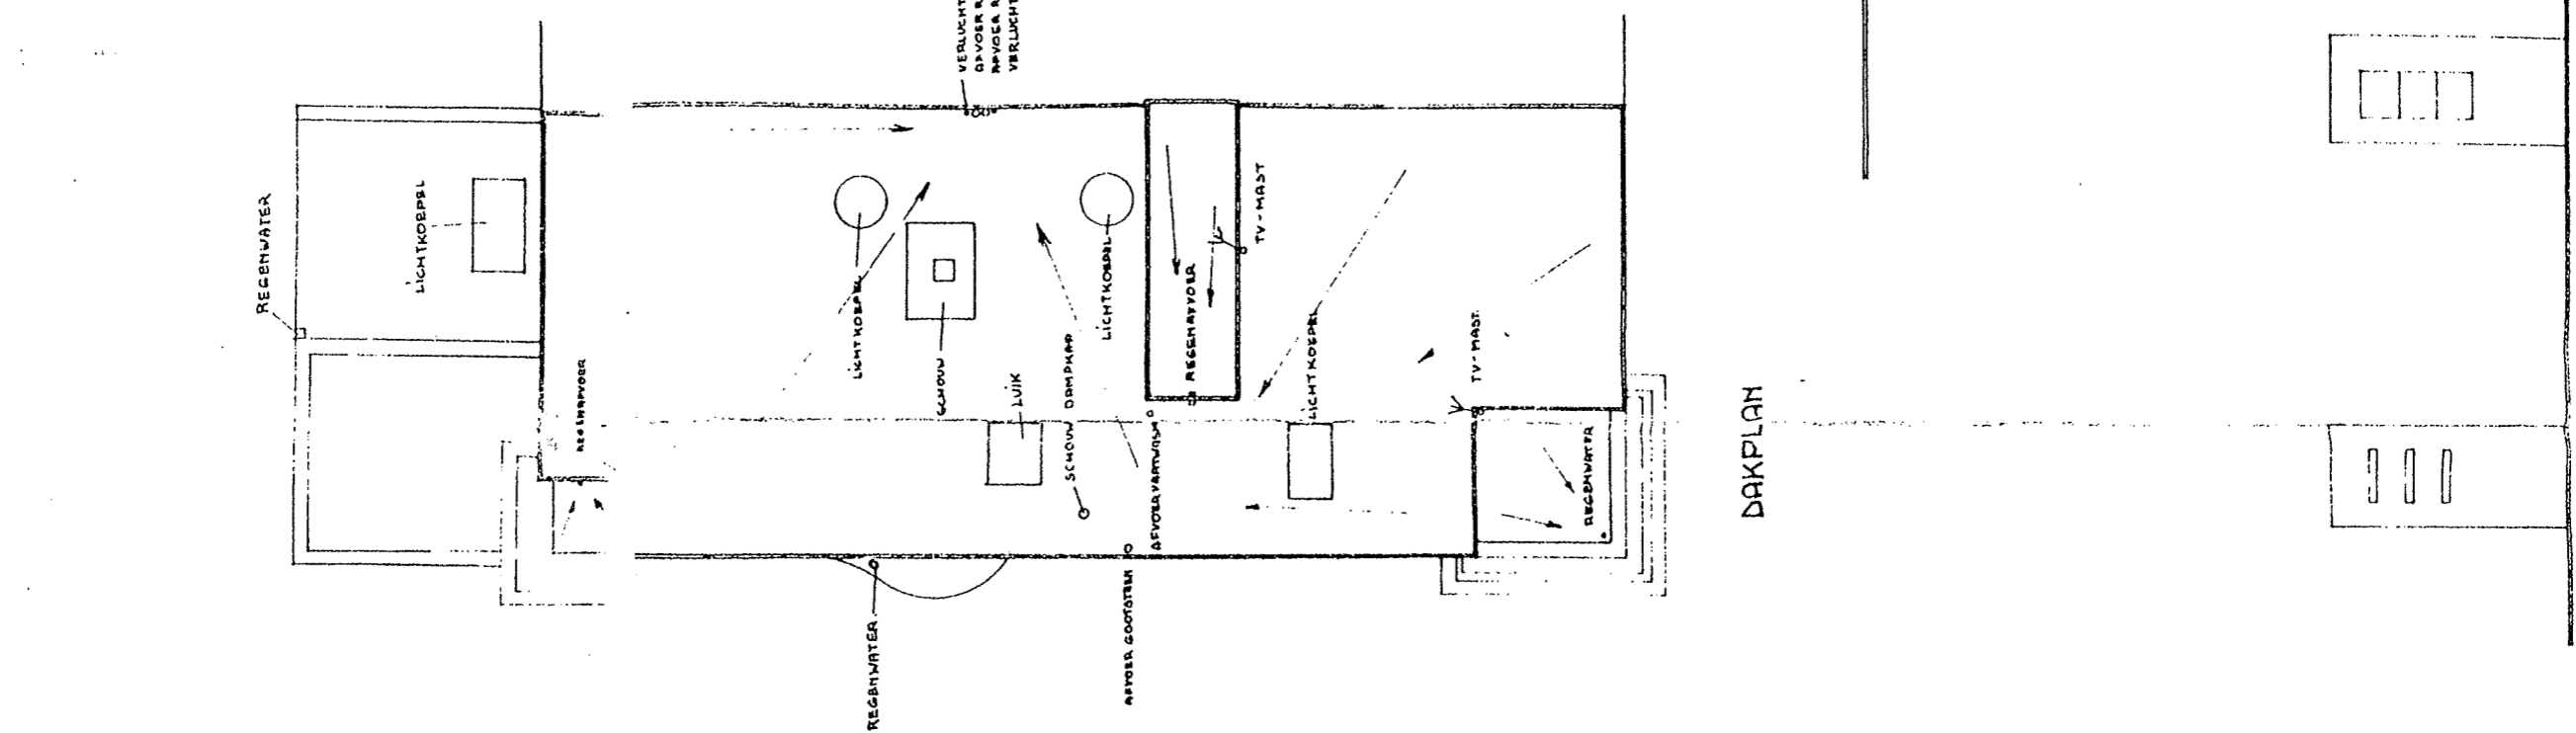

ACHTERKANT

VOORKANT
BRIEVENBUS

DAKPLAN

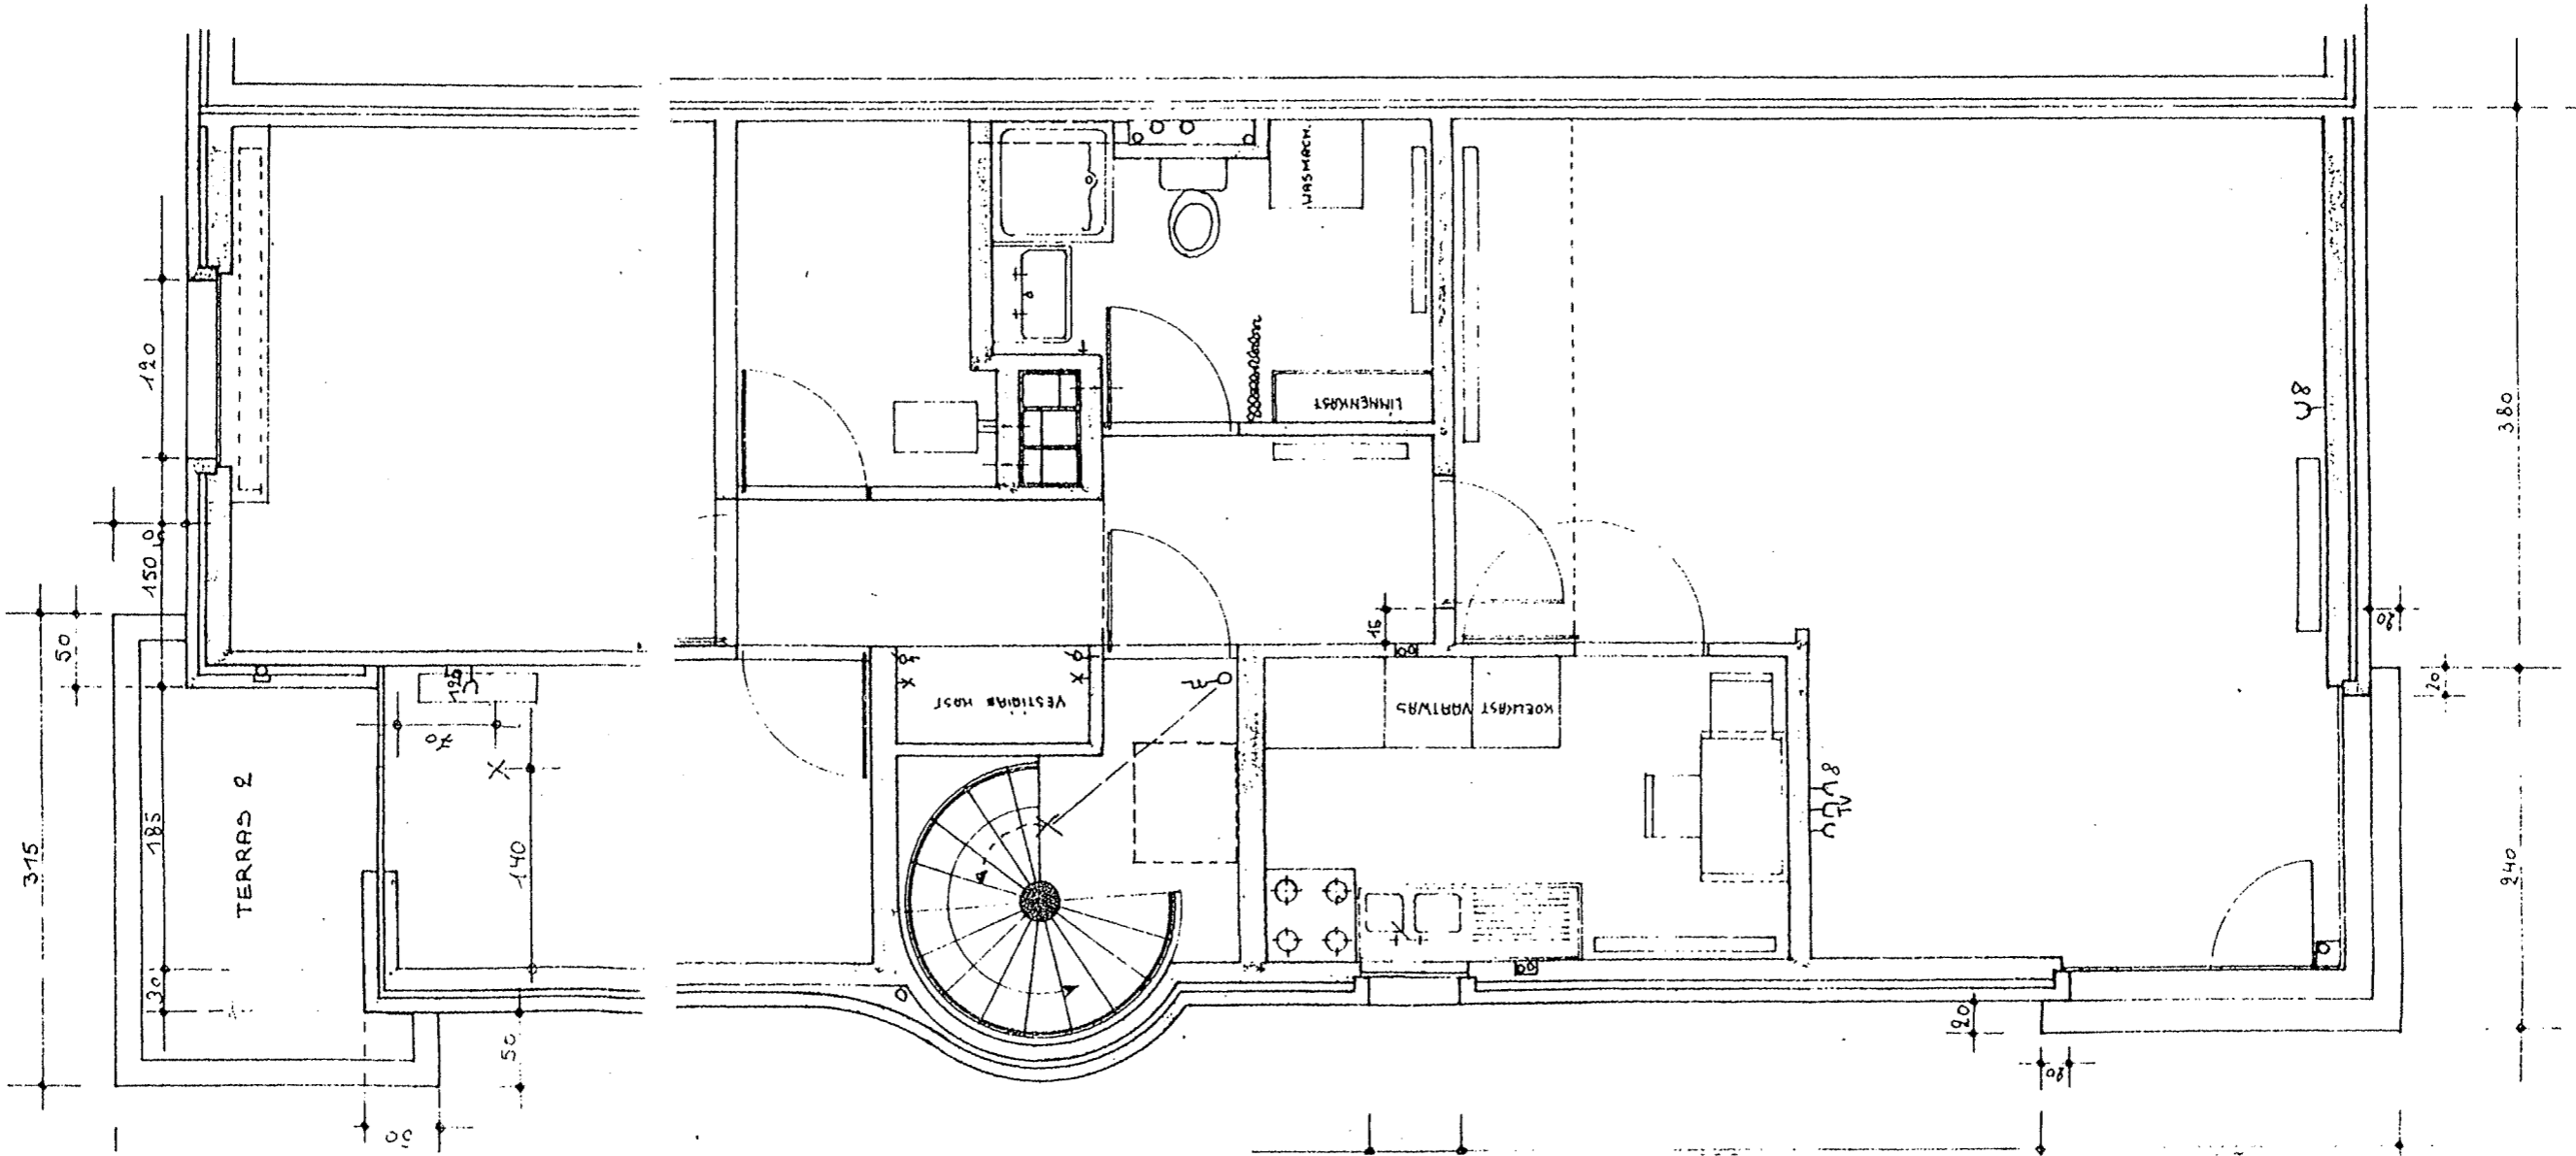

2e VERDIEPING

