

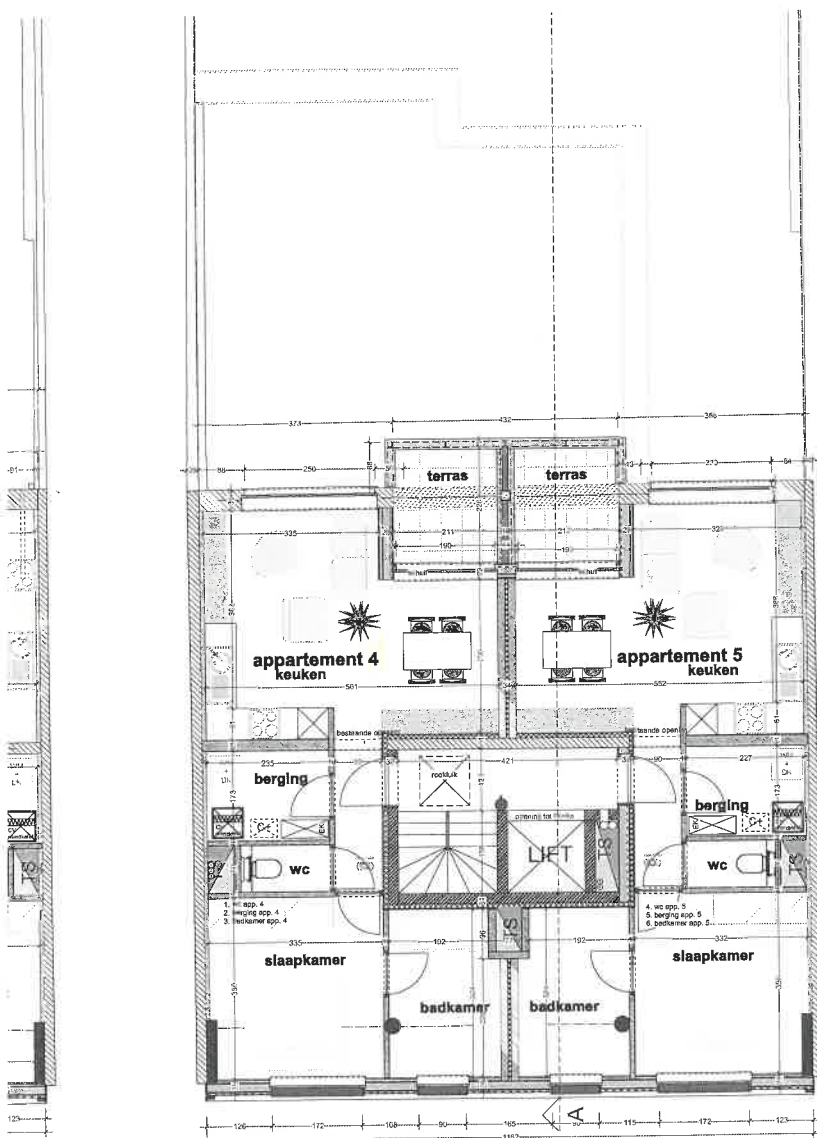


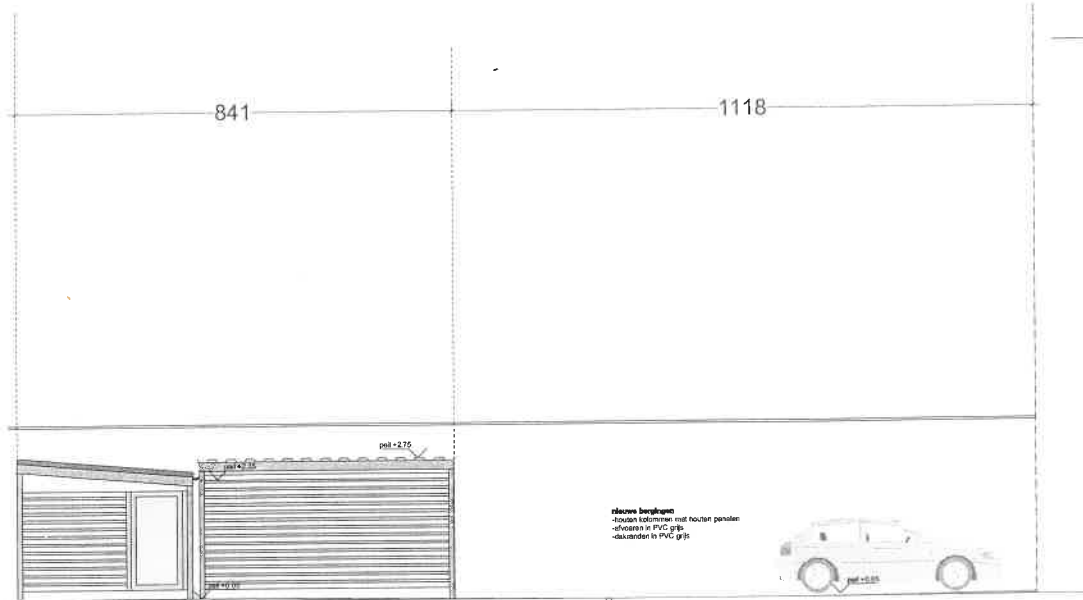

2e verdieping 1/100

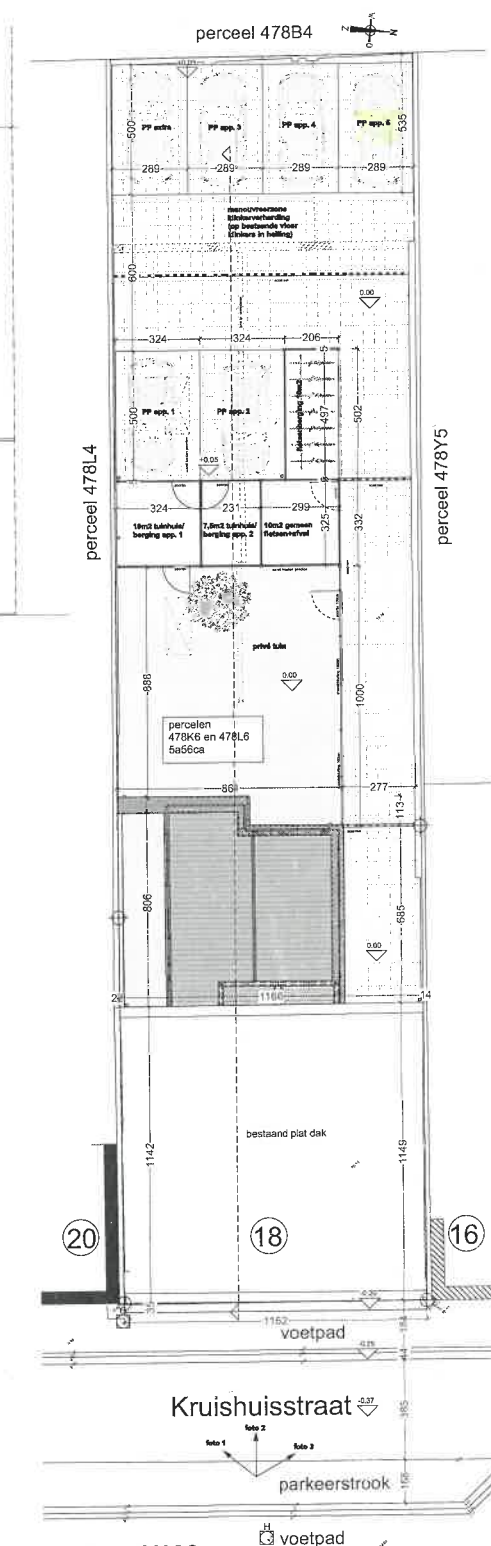

inplanting 1/100

-funderingen, balken en kolommen zowel in staal, beton als hout dienen telkens volgens stabiliteitsstudie te worden uitgevoerd.
-wijzigingen t.o.v. de plannen dienen steeds voorschriftsgegeven te worden aan de architect.
-deze verbouwing is onderhevig aan de EPB-normeringen. De bouwheer stelt een deskundige aan om deze berekeningen te maken.
-dit plan is geen uitvoeringsplan maar een plan voor een bouwvergunning. De uitvoeringsplannen worden samen met de tekeningen en detailtekeningen afgeleverd door de architect.
-bestaande funderingen moeten steeds gecontroleerd worden alvorens uitvoering door een deskundig ingenieur.

PLANNEN VOOR AANVRAAG STEDENBOUWKUNDIGE VERGUNNING
VERBOUWEN VAN EEN HANDELSPAND TOT 5 APPARTEMENTEN

BETREFFENDE PERCEEL: Afd. 3, SIE D, NRS. 478K6 EN 478I6
ADRES: KRUISHUISSTRAAT 18, 2300 TURNHOUT

EIGENAAR: PROMO PROPERTY, ZAAKVOERDER ERIC VAN DE HEYNING
ADRES: BEELGEBAAW 45, 2470 RETIE

ARCHITECT: ARCHIT'F SBVBA
ARCH. FAVOREEL EVIE
KWAD. 43
3945 HAM
0477/607719

HANDTEKENINGEN
ERIC VAN DE HEYNING, EIGENAAR
FAVOREEL EVIE, ARCHITECT

WIJZIGINGEN: