

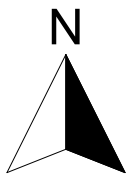


Gemeente Turnhout
Afdeling 4
Sectie Q
Perceel 560e deel en 556b deel
OPMETINGSPLAN

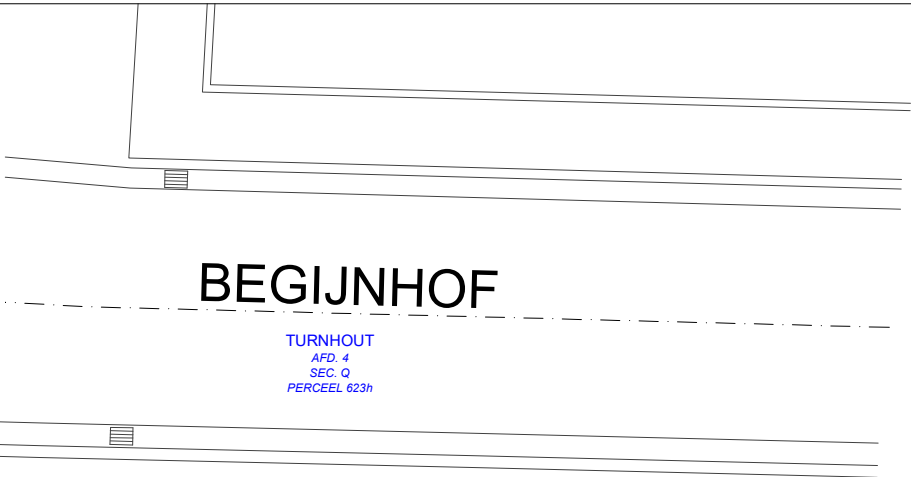

BEGIJNHOF

TURNHOUT
AFD. 4
SEC. Q
PERCEEL 623h

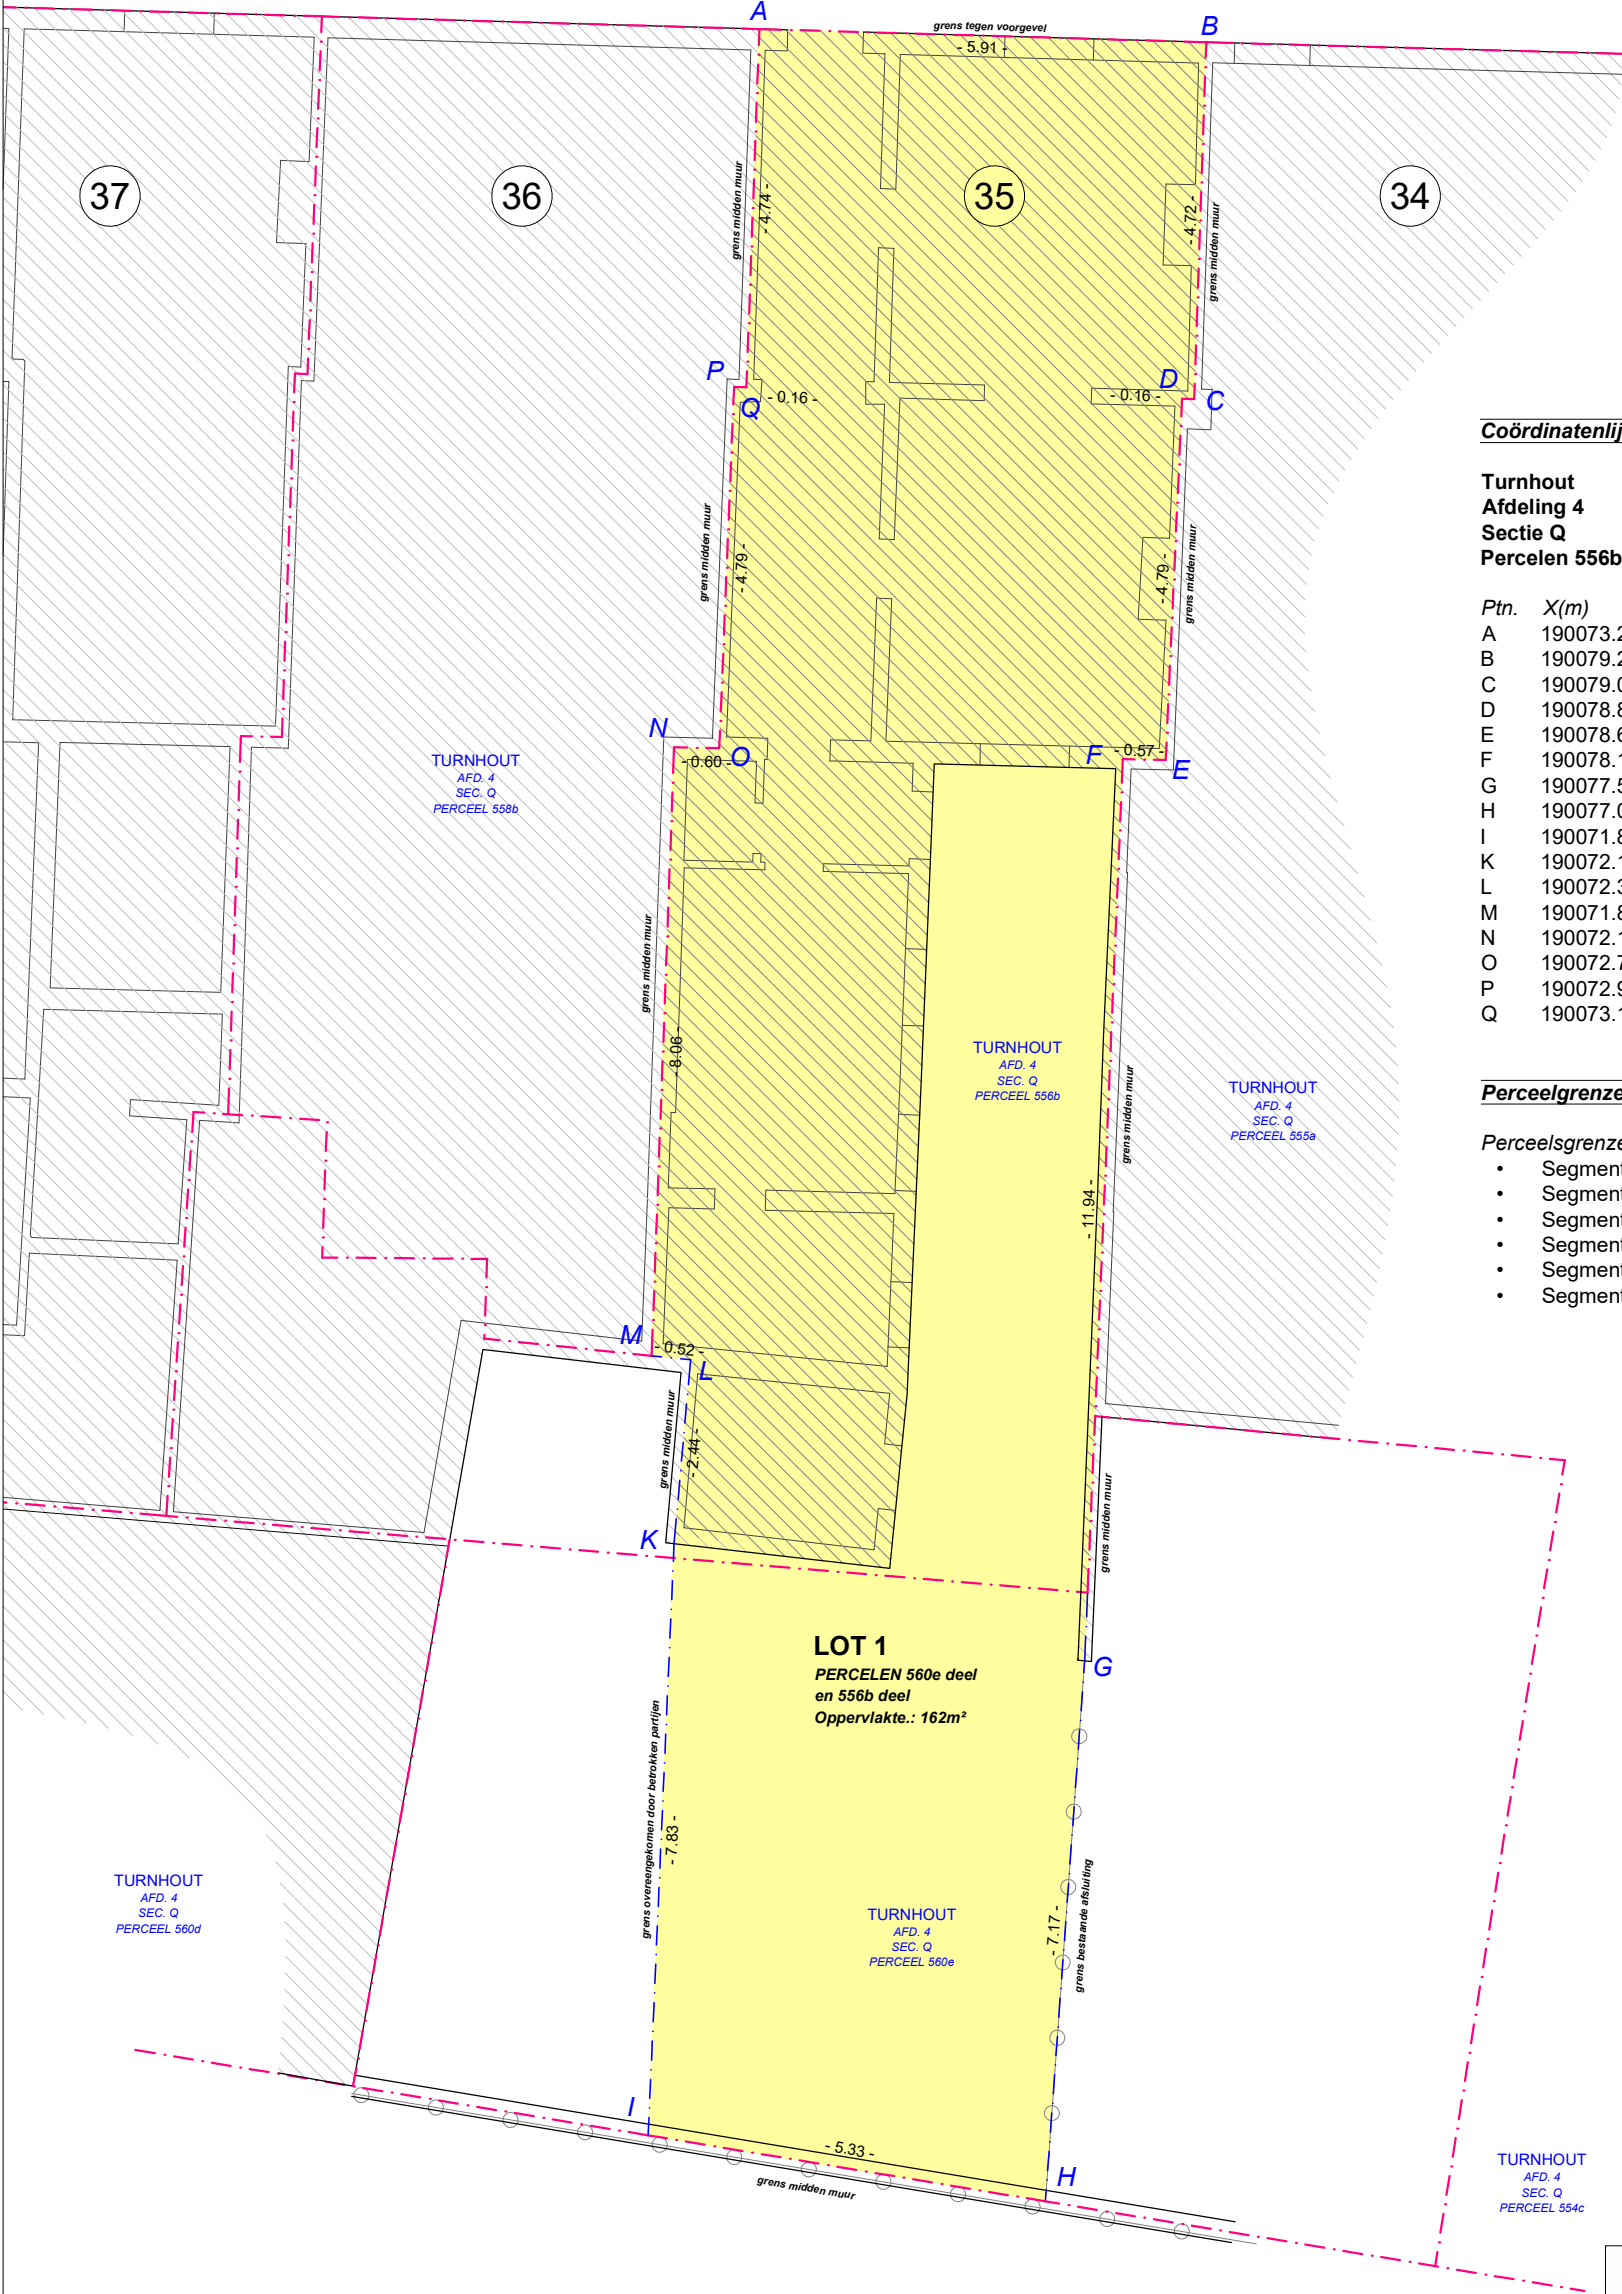

Coördinatenlijst (Lambert72)

Turnhout
Afdeling 4
Sectie Q
Percelen 556b deel en 560e deel

Ptn.	X(m)	Y(m)	commentaar
A	190073.29	224222.63	midden muur / voorgevel
B	190079.20	224222.46	voorgevel / midden muur
C	190079.04	224217.74	midden muur
D	190078.88	224217.74	midden muur
E	190078.66	224212.96	midden muur
F	190078.10	224212.97	midden muur
G	190077.59	224201.04	midden muur / afsluiting
H	190077.07	224193.89	afsluiting / midden muur
I	190071.82	224194.77	midden muur / afsluiting
K	190072.16	224202.59	midden muur
L	190072.38	224205.03	midden muur
M	190071.86	224205.08	midden muur
N	190072.16	224213.13	midden muur
O	190072.76	224213.12	midden muur
P	190072.95	224217.90	midden muur
Q	190073.12	224217.89	midden muur

Perceelgrenzen

Perceelsgrenzen zijn afgeleid uit de bestaande toestand

- Segment A - B: grens tegen voorgevel
- Segment B - G: grens midden muur
- Segment G - H: grens op afsluiting
- Segment H - I: grens midden muur
- Segment I - K: grens overeengekomen tussen betrokken partijen
- Segment K - A: grens midden muur

LEGENDE

- Bestaande perceelsgrens
- Nieuwe perceelsgrens
- Afsluiting
- Rand wegnis
- As straat
- Muur
- Muur binnen
- Straatkolk
- Lot 1

PLLAN bv
Graatakker 123/1
2300 Turnhout
info@pplan.be

TURNHOUT
AFD. 4
SEC. Q
PERCEEL 569p

0 1 2 3 4 5m

Schaal: 1/100 (A3)

Opgemeten en opgemaakt te Turnhout
door de ondergetekende landmeter-expert
op 25/01/2024

Michael Lodewyckx
landmeter-expert, beëdigd door de
Rechtbank van Eerste aanleg van Turnhout
LAN 040027