VOORGEVEL PAS 15 CM. BOVEN PAS STOEP

ACHTERGEVEL

DOORSNEDE A·B

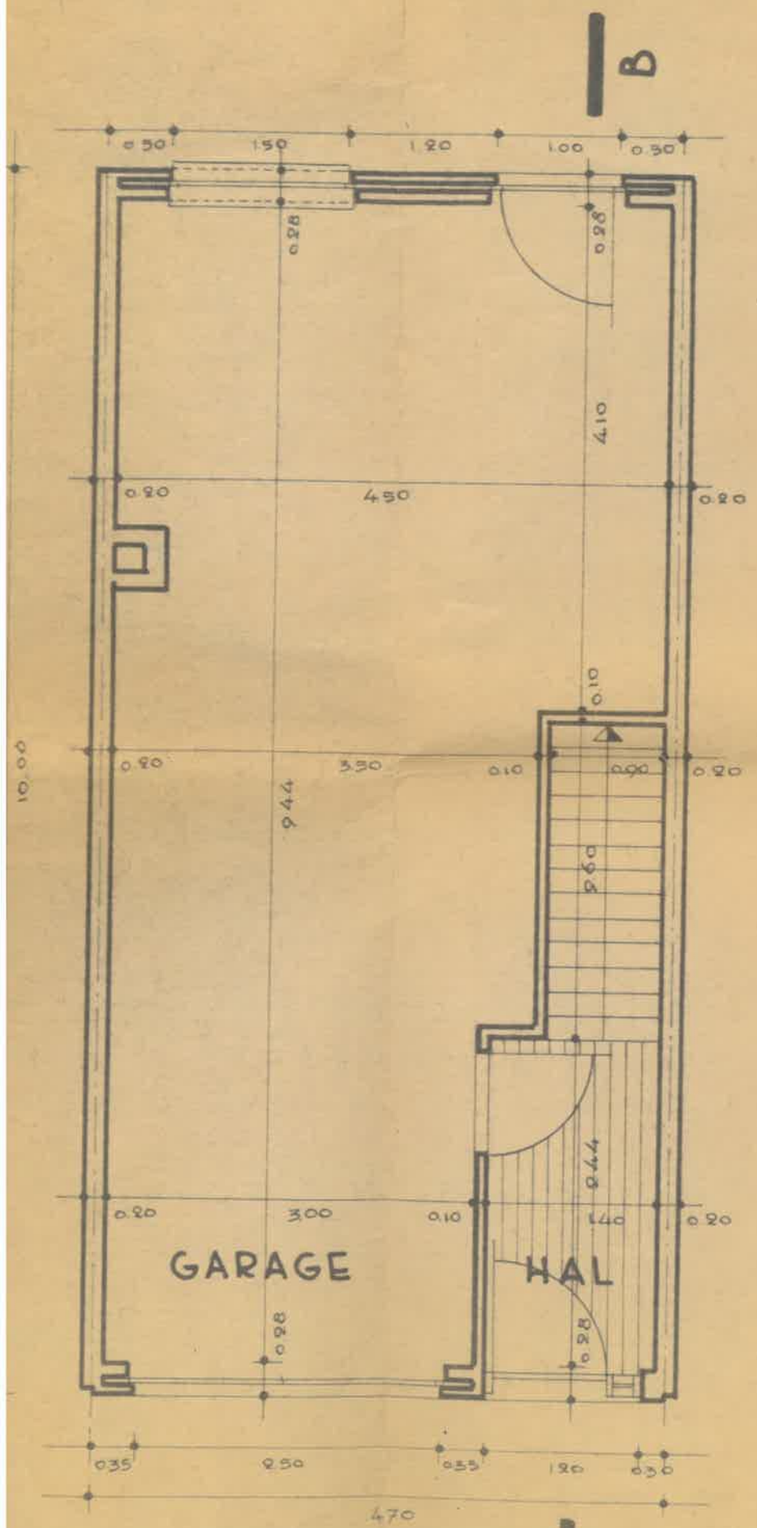

GELIJKVLOERS

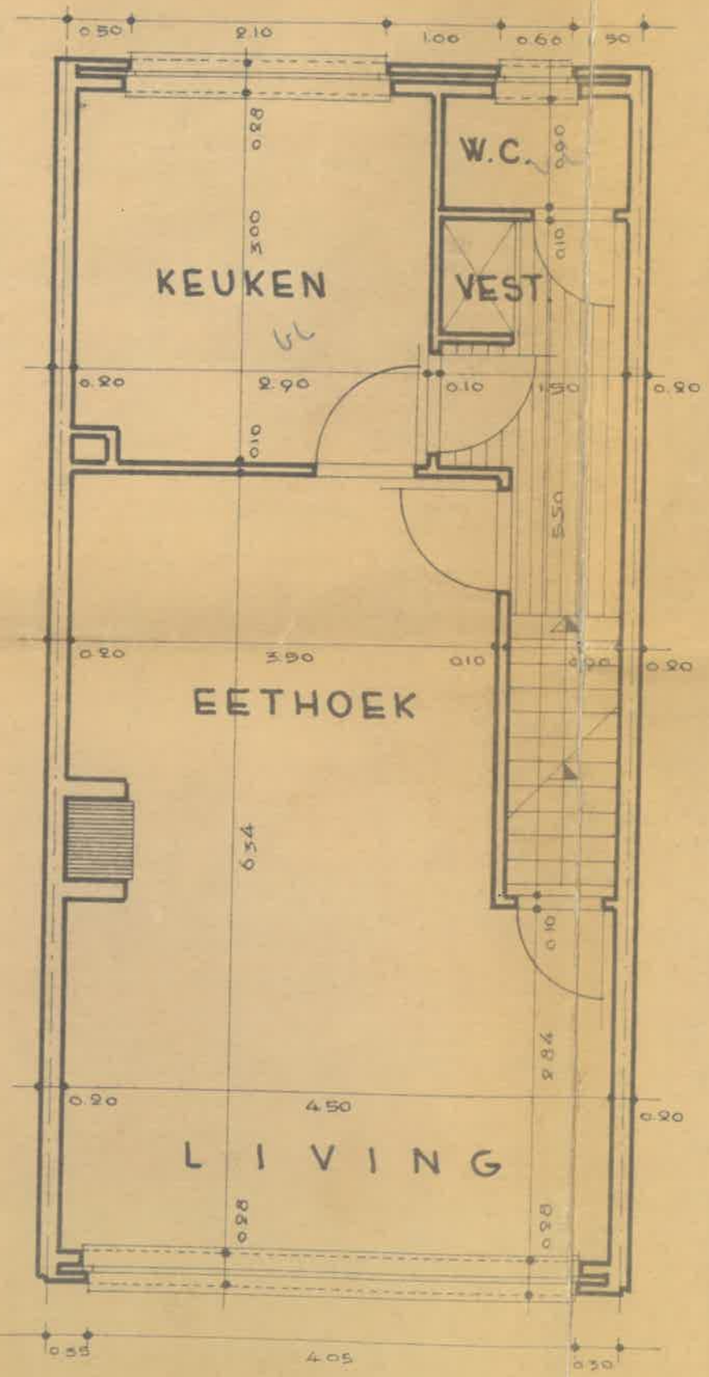

1e VERDIEPING

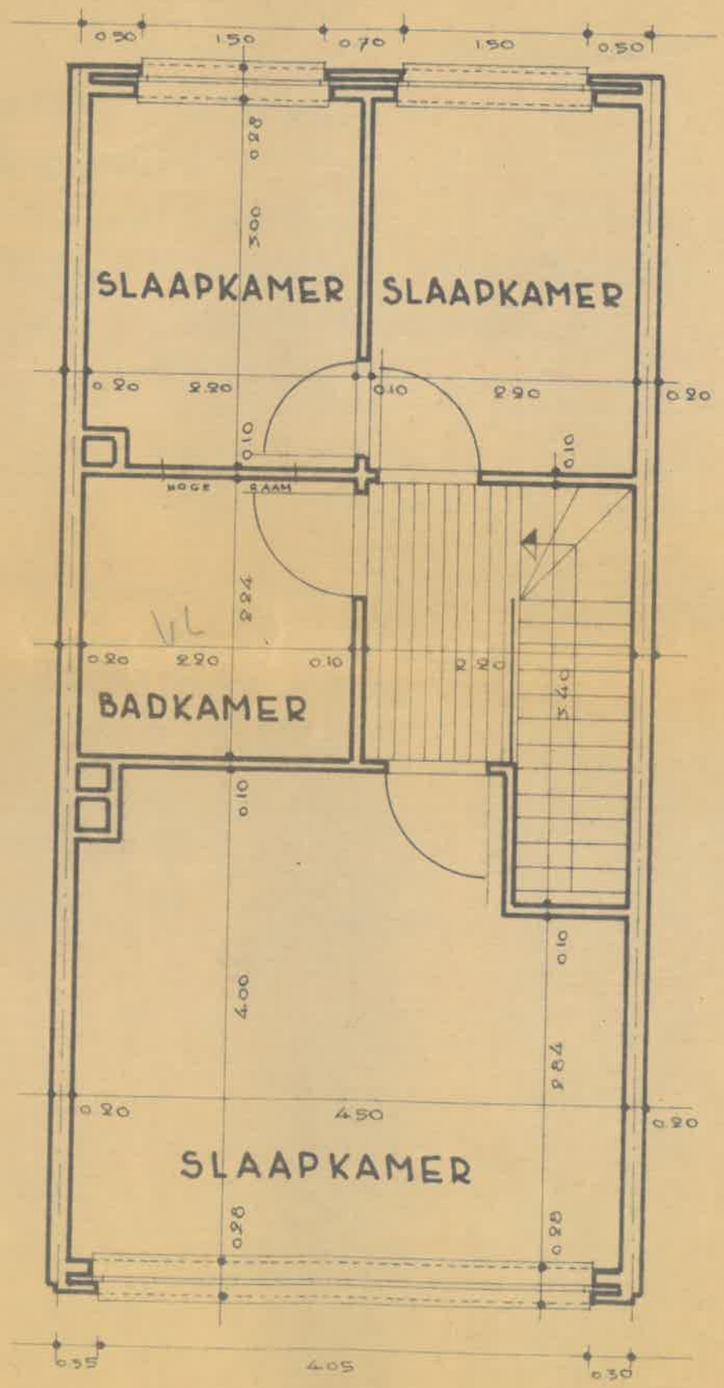

2e VERDIEPING